



SEZIONE G

SCALA 1:50 / 1:100

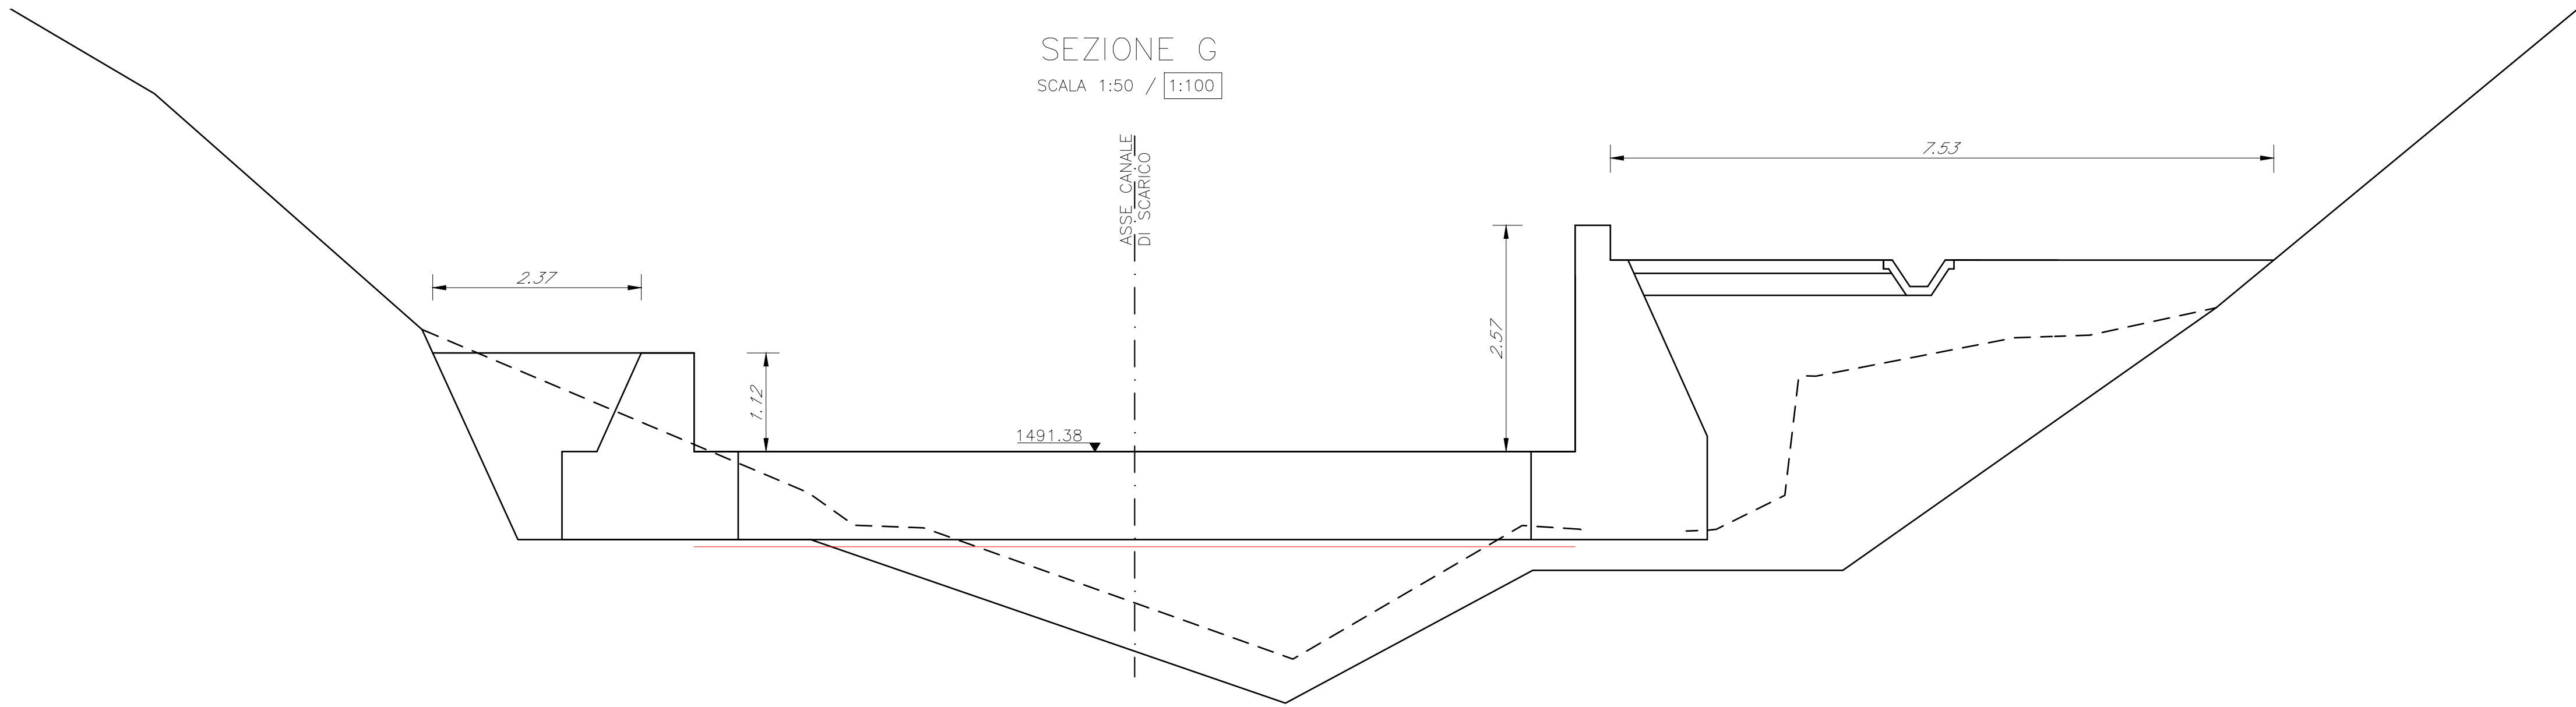


SEZIONE H

SCALA 1:50 / 1:100

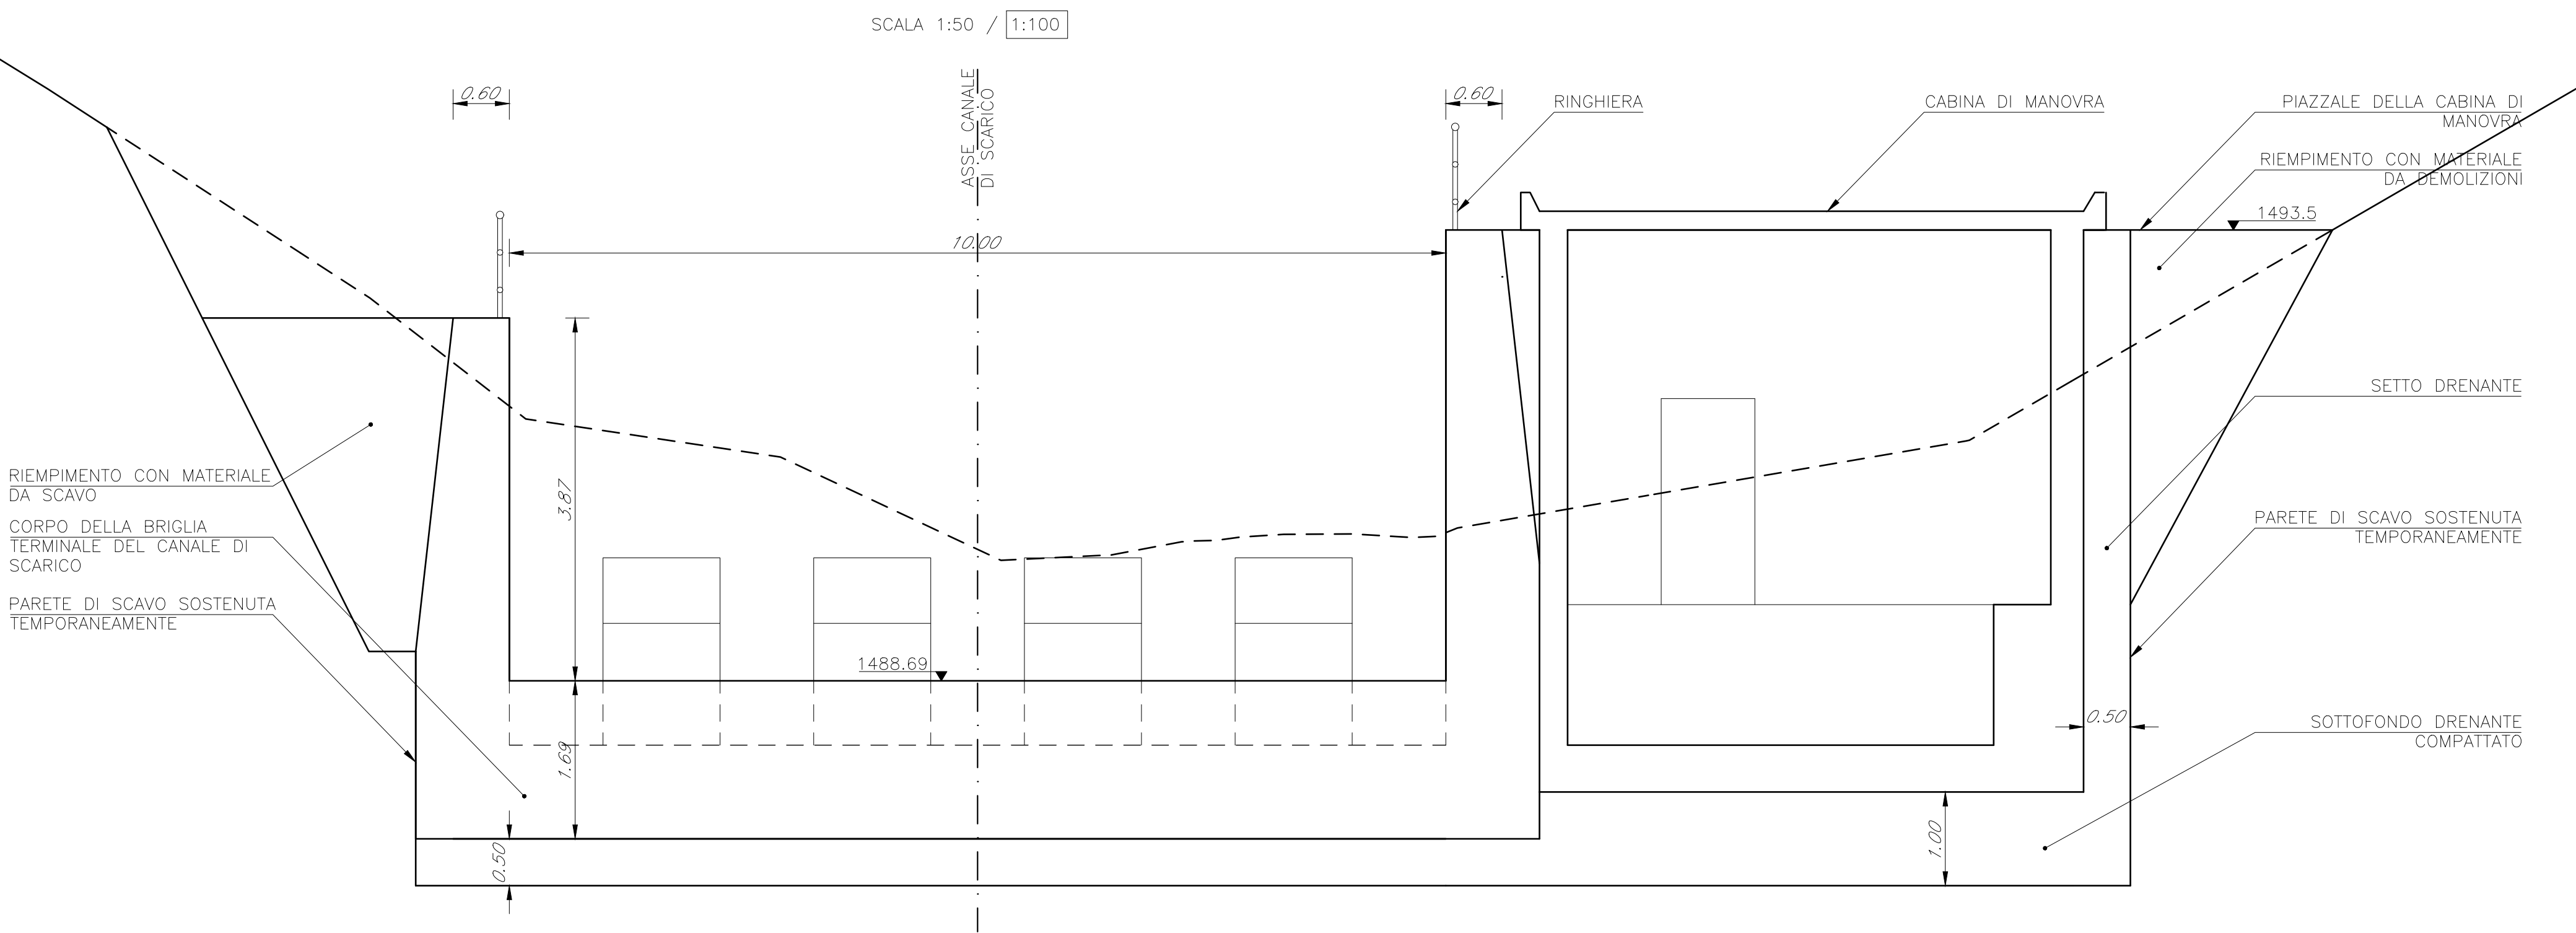

SEZIONE I

SCALA 1:50 / 1:100

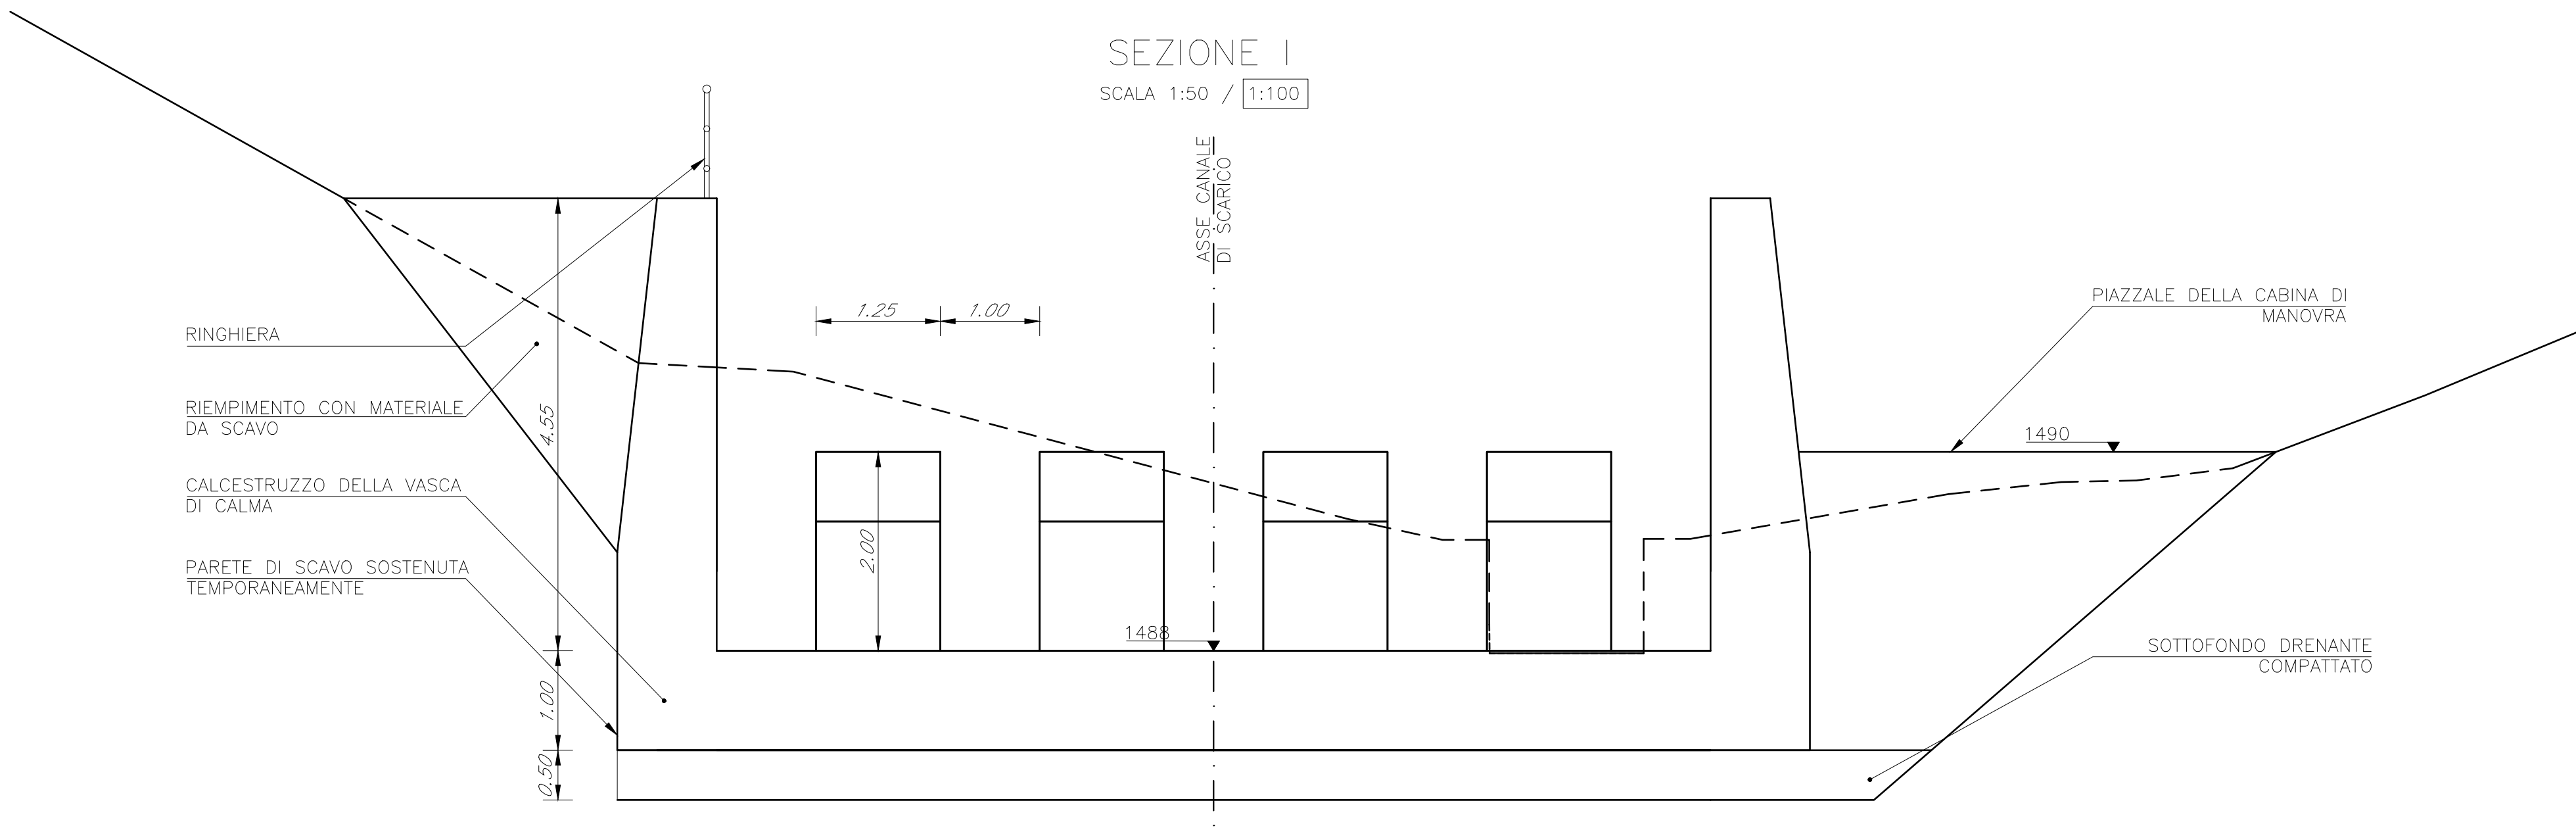

0		FMA	LSE	GLU	05/06/2023
REV	DESCRIZIONE	DISEGNATO	REVISIONATO	APPROVATO	YY mm DD DATA

D218



IMPIANTO IDROELETTRICO DI RIGOSO
RECUPERO DELLA DIGA DI LAGO VERDE
PROGETTO DEFINITIVO
SFIORATORE
SEZIONI E DETTAGLI



STRATEGIES FOR WATER
FROSIO
next

CON LA CONSULENZA DI
WATERWAYS