



PIANTA DEL TRATTO TERMINALE
DELLO SCARICO DI FONDO

SCALA 1:100 / 1:200

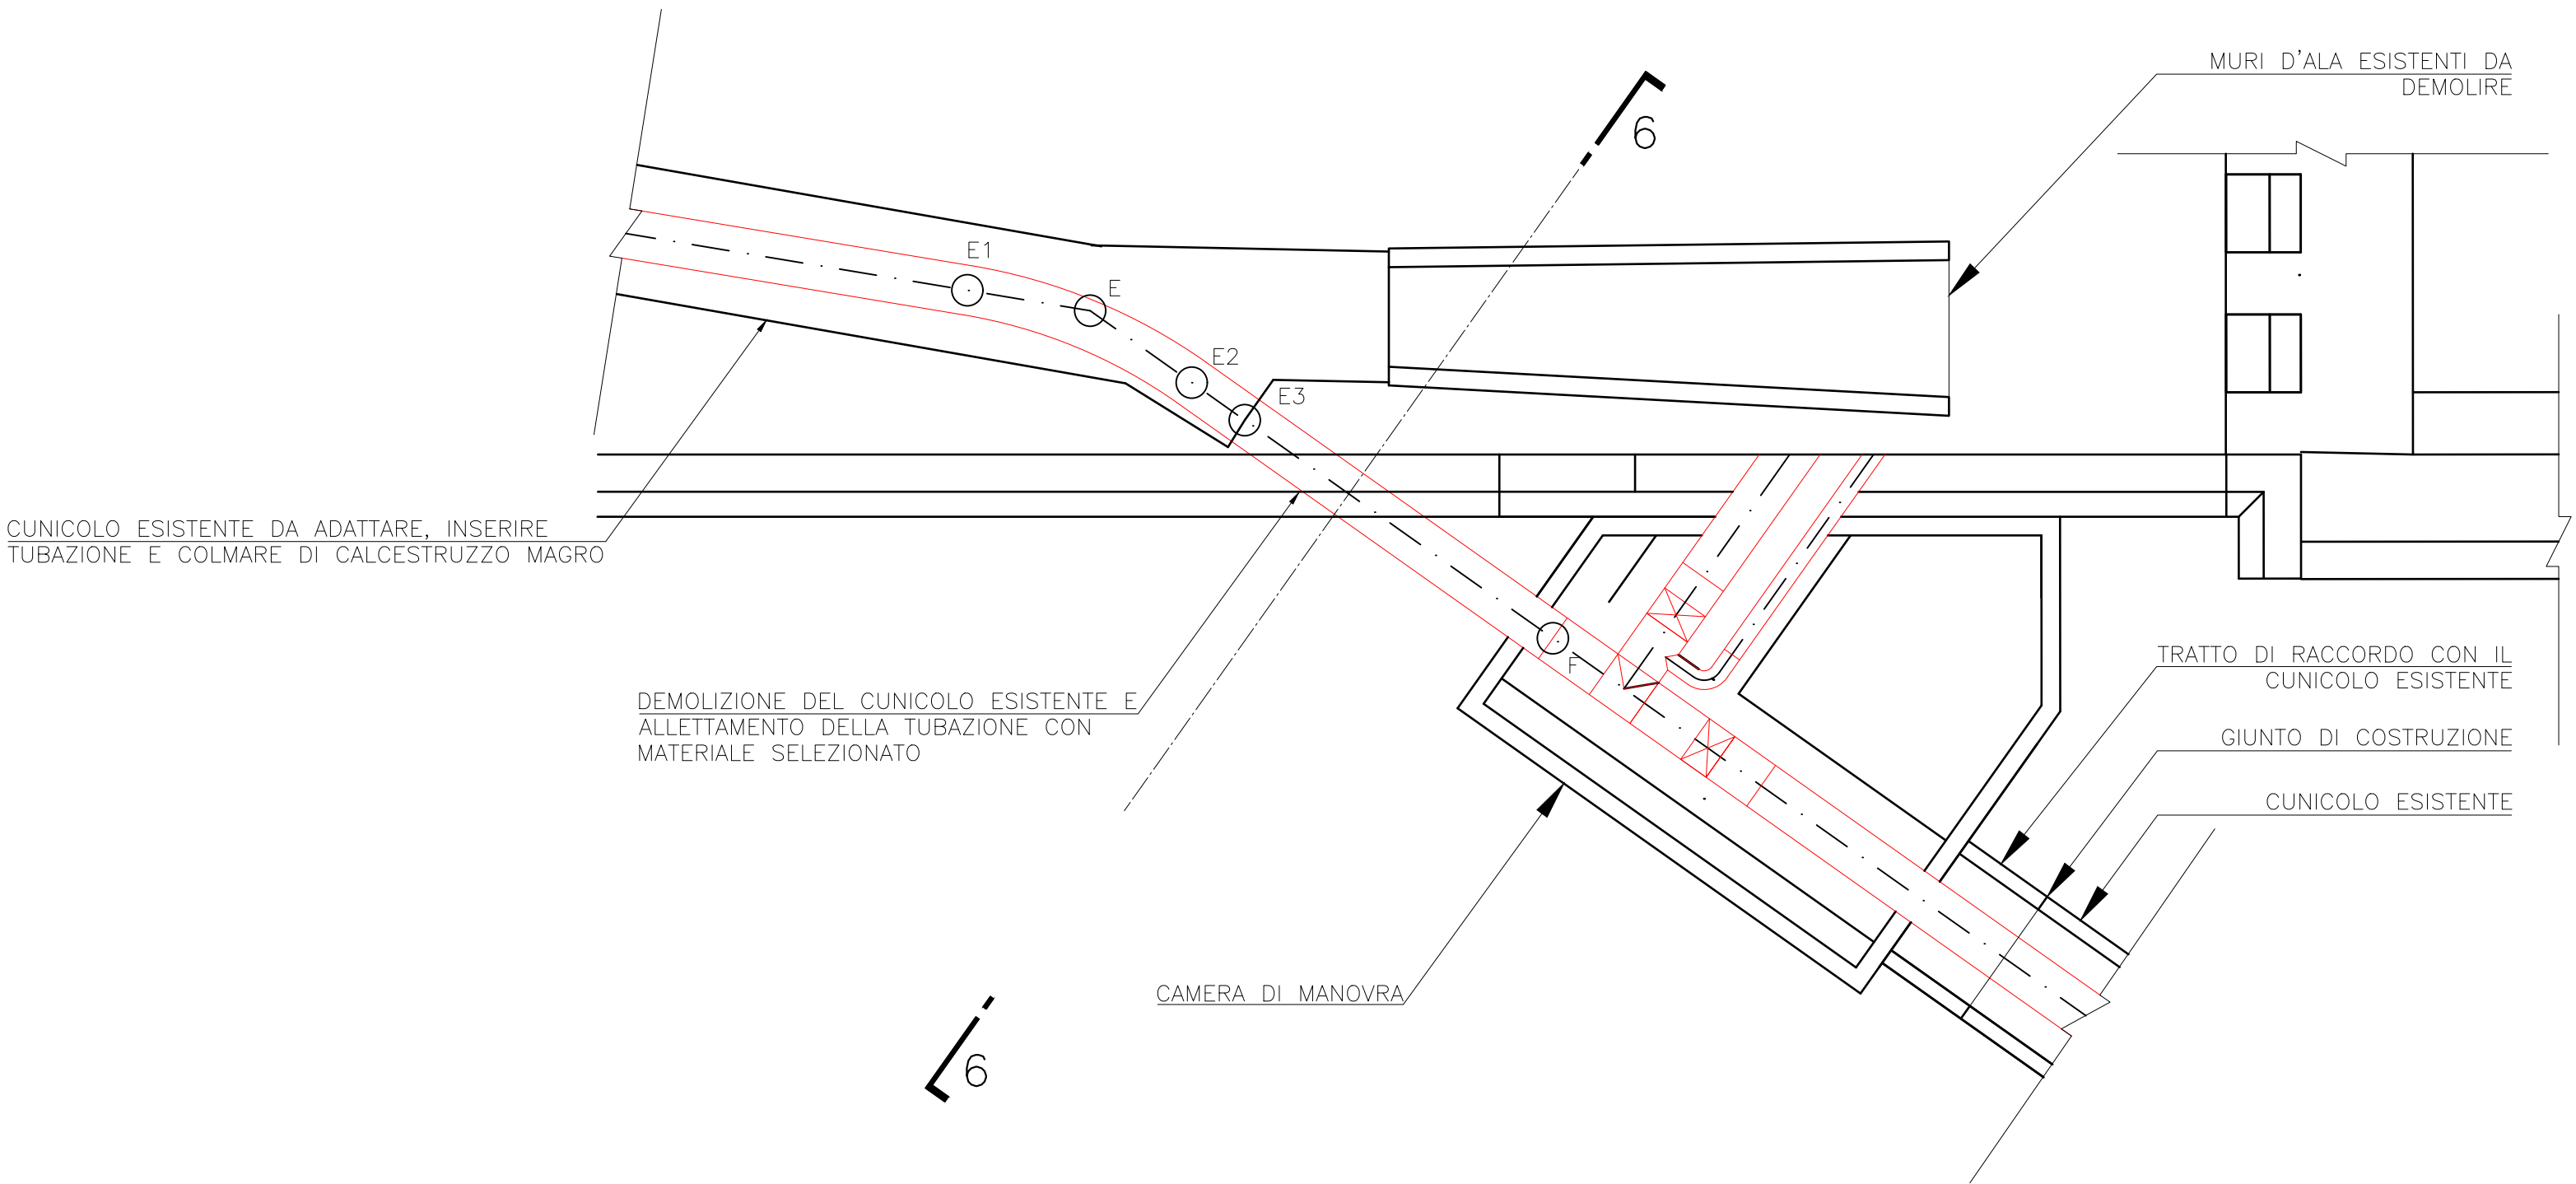

PROFILO LONGITUDINALE DEL TRATTO TERMINALE
DELLO SCARICO DI FONDO

SCALA 1:100 / 1:200

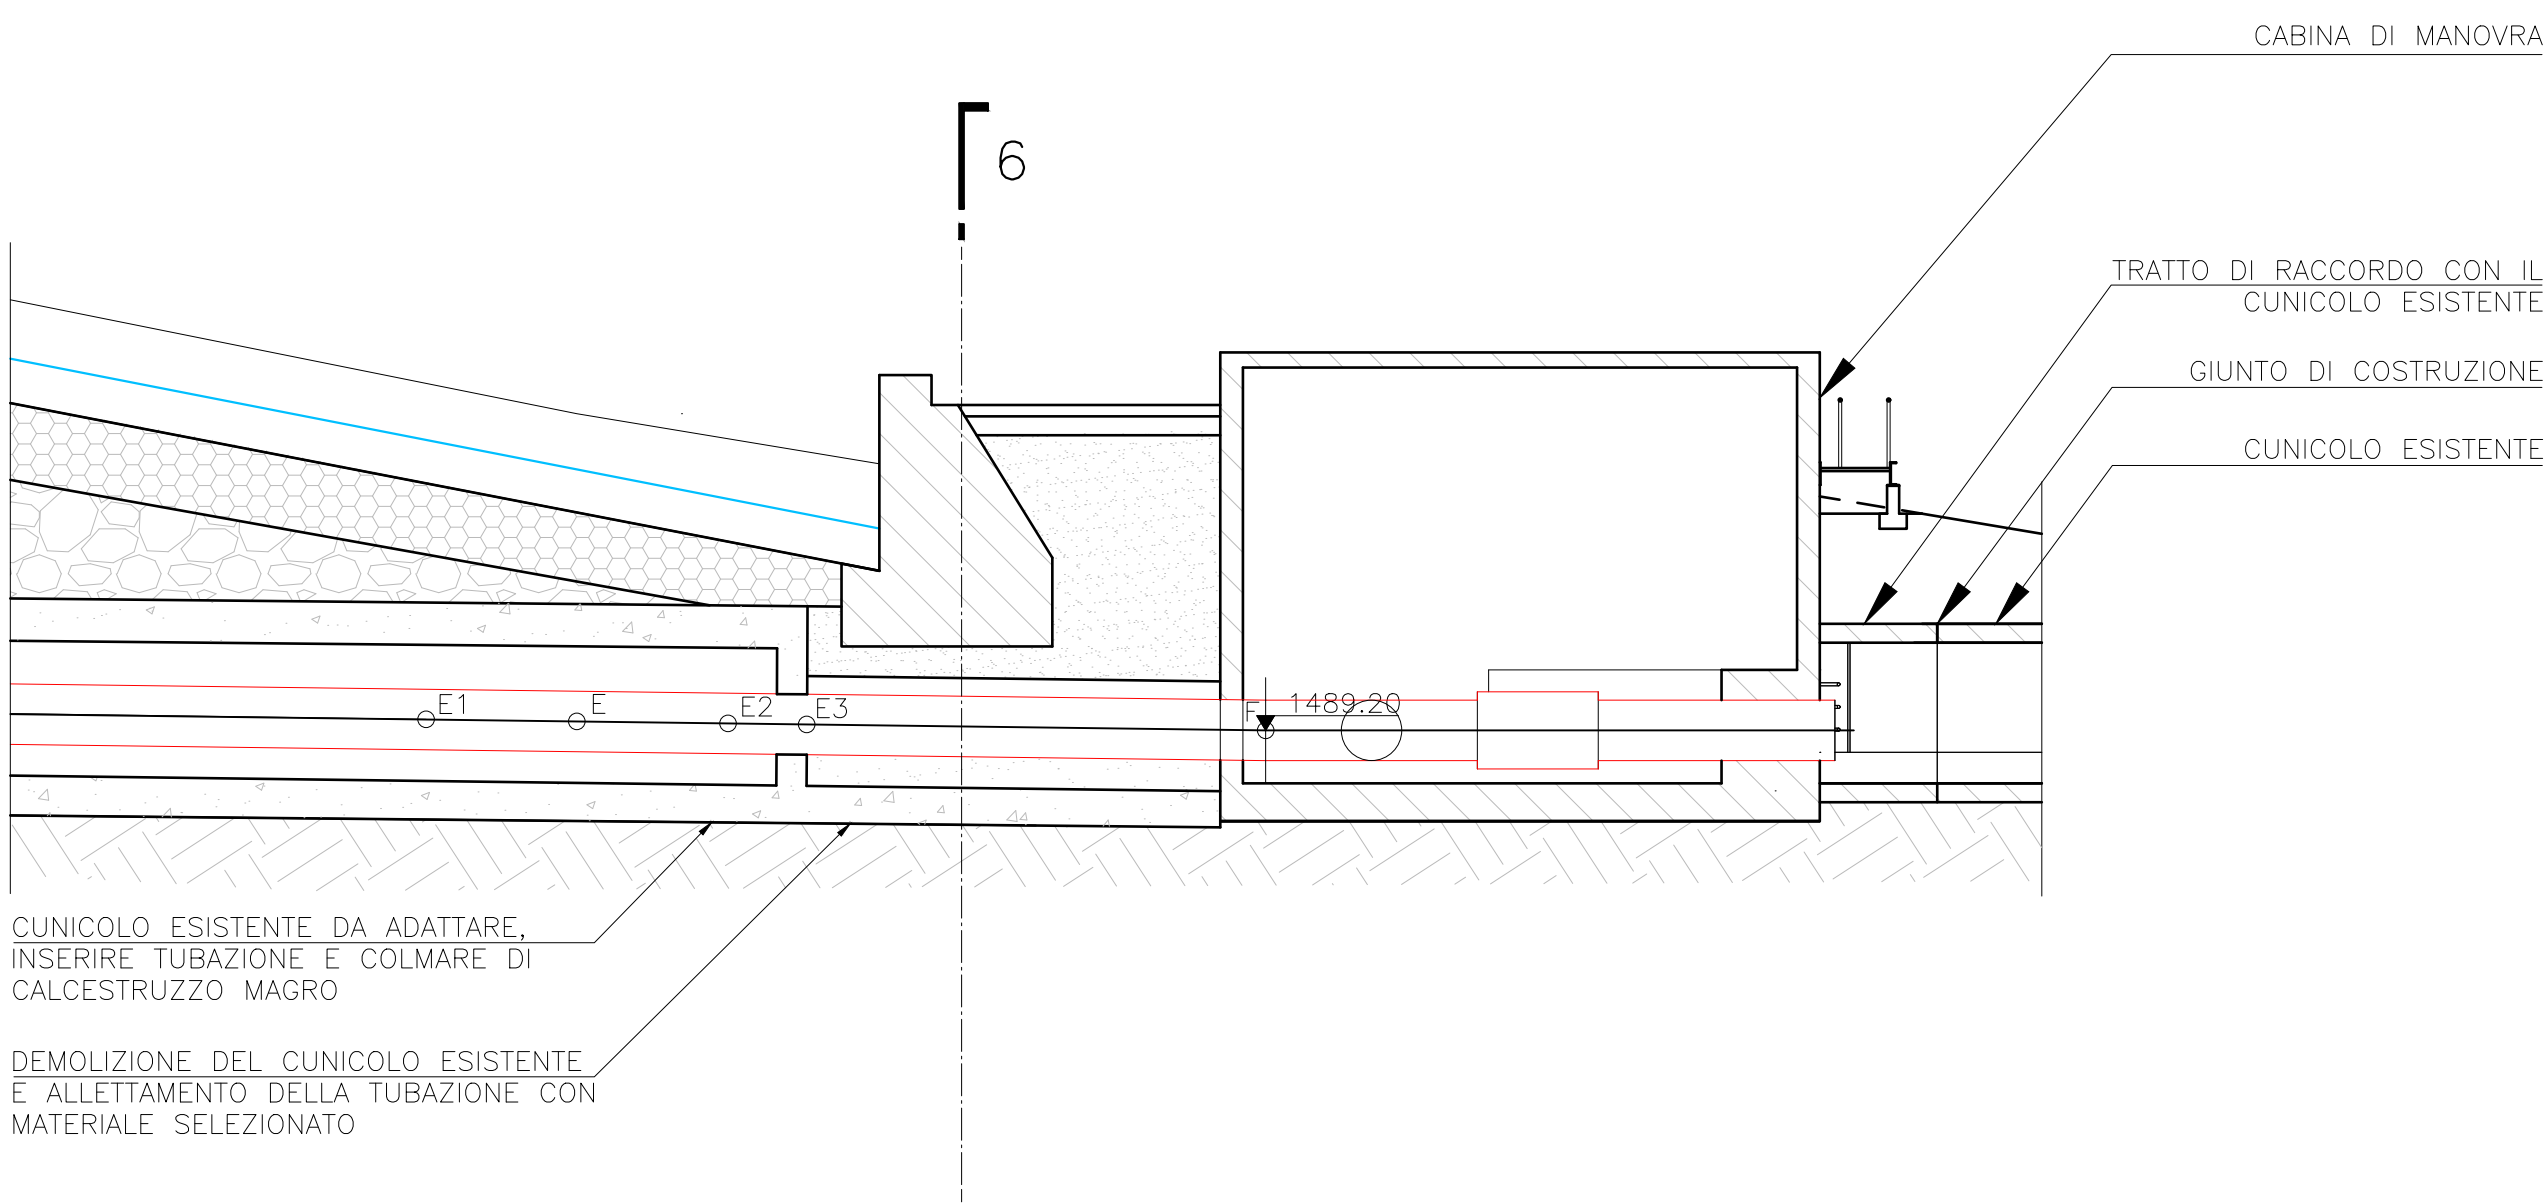

0		FMA	LSE	GLU	05/06/2023
REV	DESCRIZIONE	DISEGNATO	REVISIONATO	APPROVATO	YY mm DD DATA

D220



IMPIANTO IDROELETTRICO DI RIGOSO
RECUPERO DELLA DIGA DI LAGO VERDE
PROGETTO DEFINITIVO
SCARICO DI FONDO
DETTAGLIO PORZIONE TERMINALE



STRATEGIES FOR WATER
FROSIO
next

CON LA CONSULENZA DI
WATERWAYS