




SEZIONE B
SCALA 1:20 / 1:40

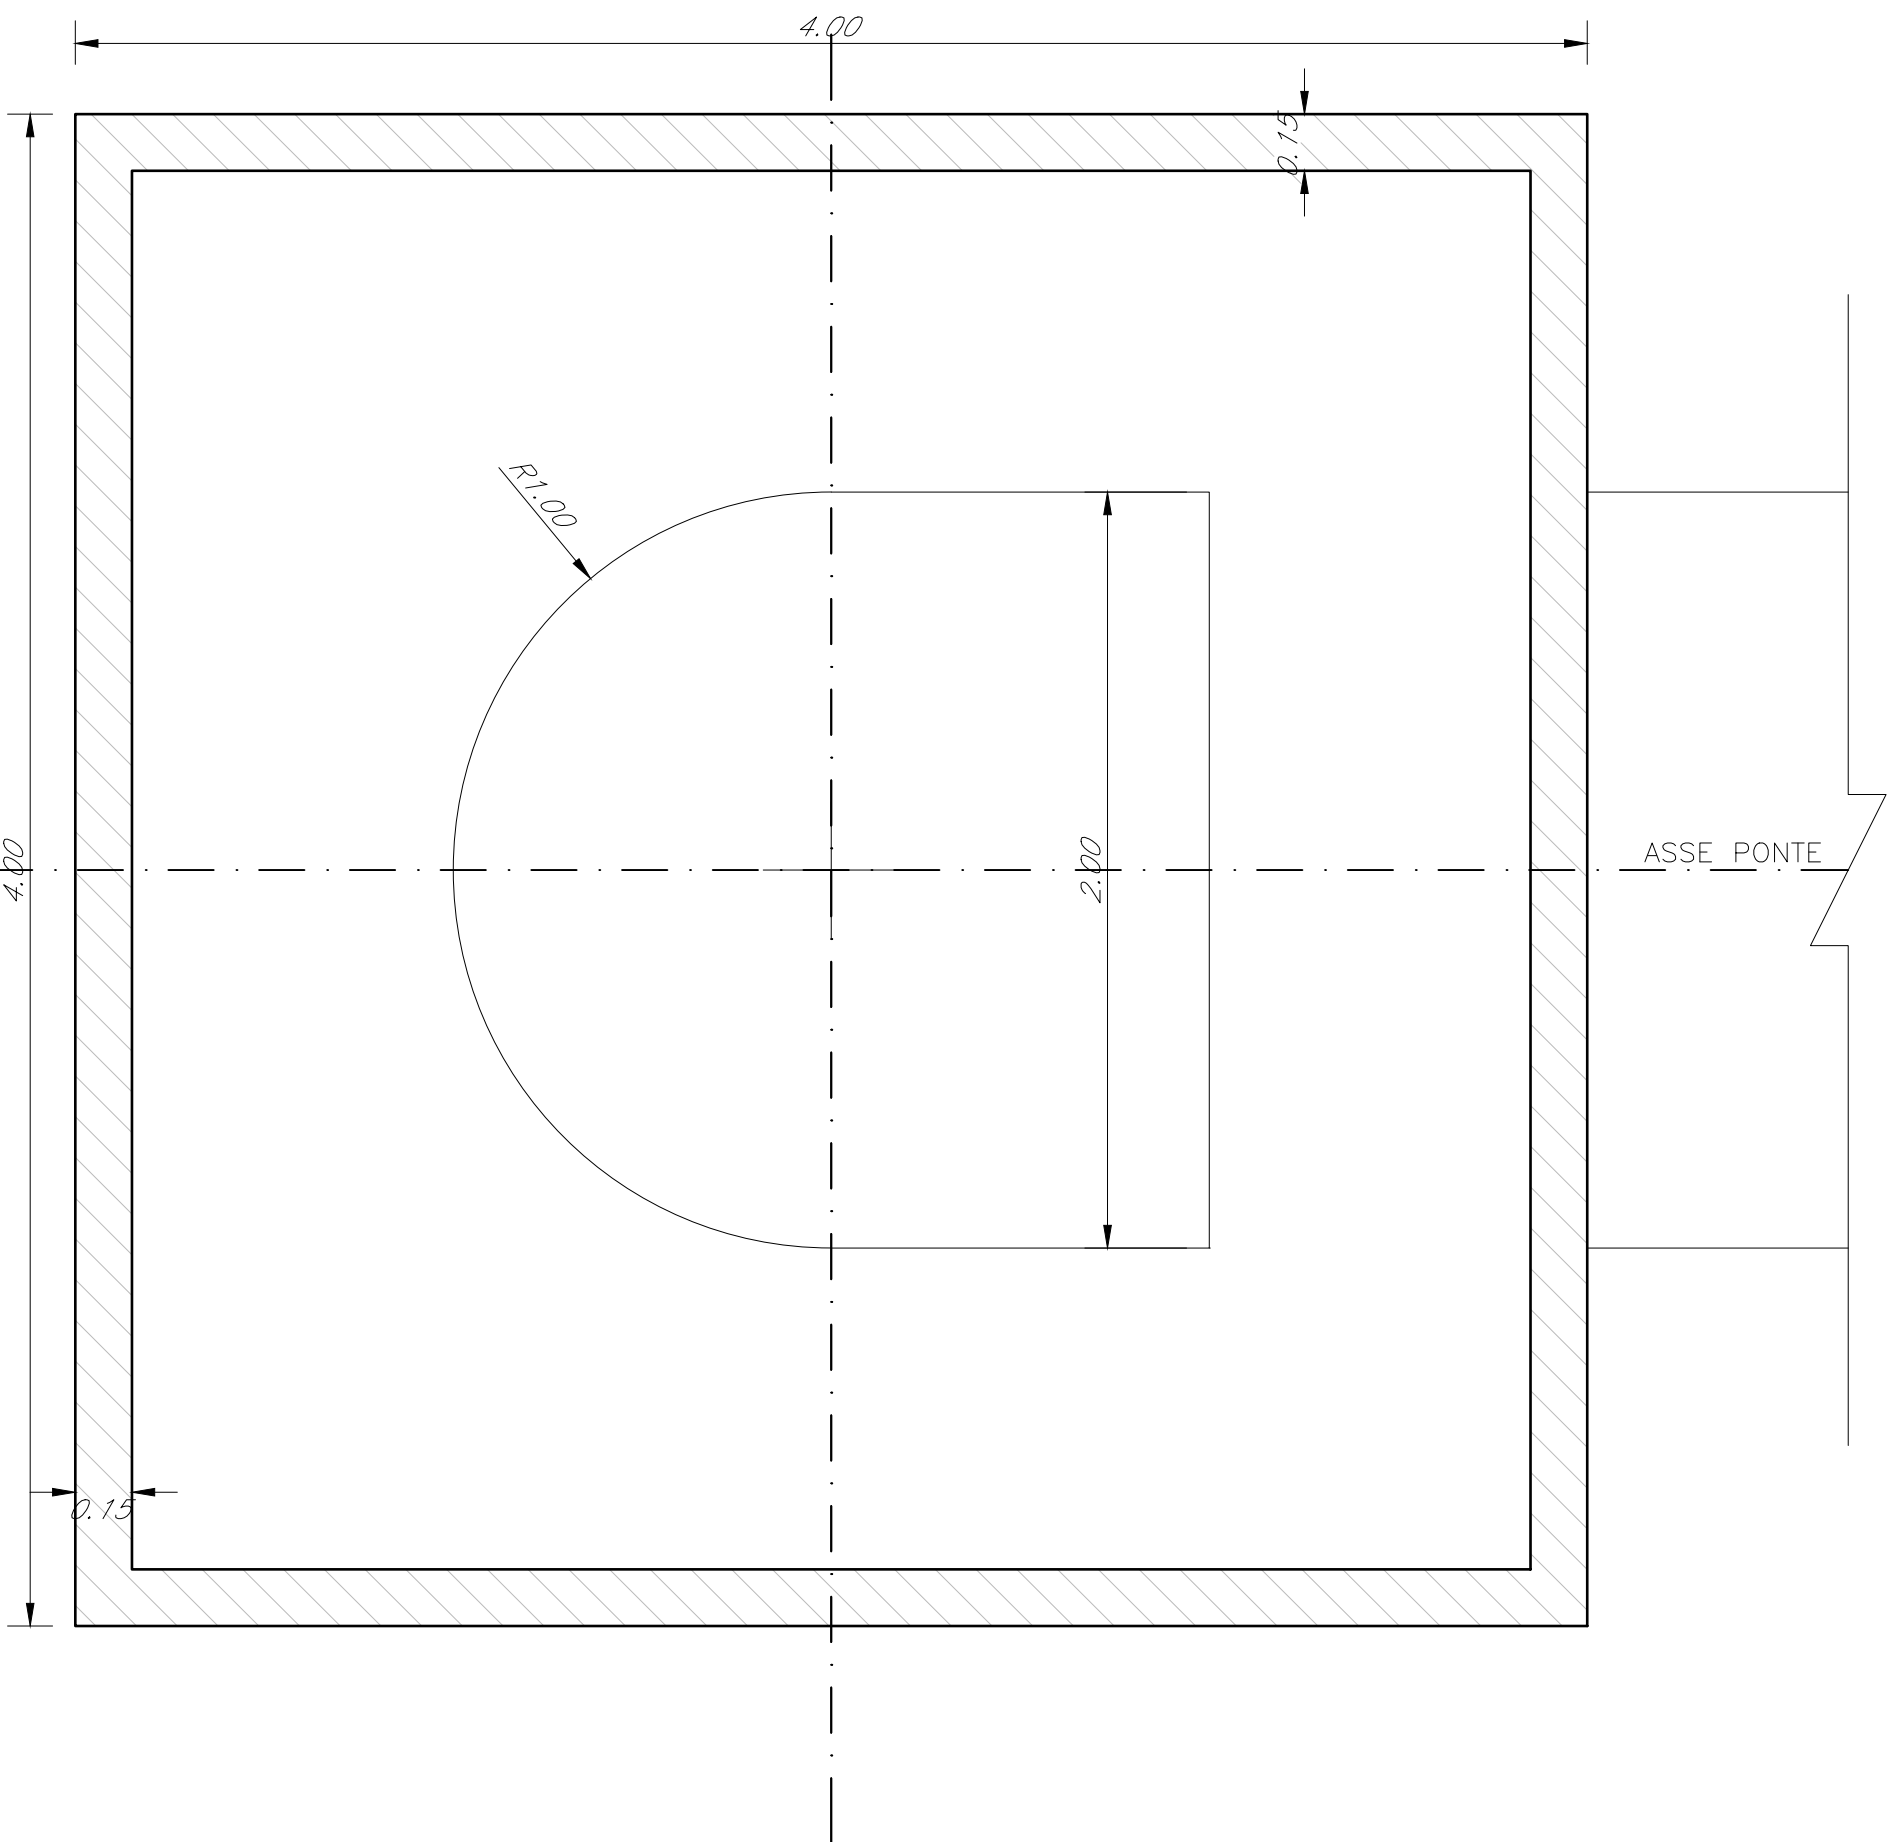


SEZIONE C
SCALA 1:20 / 1:40

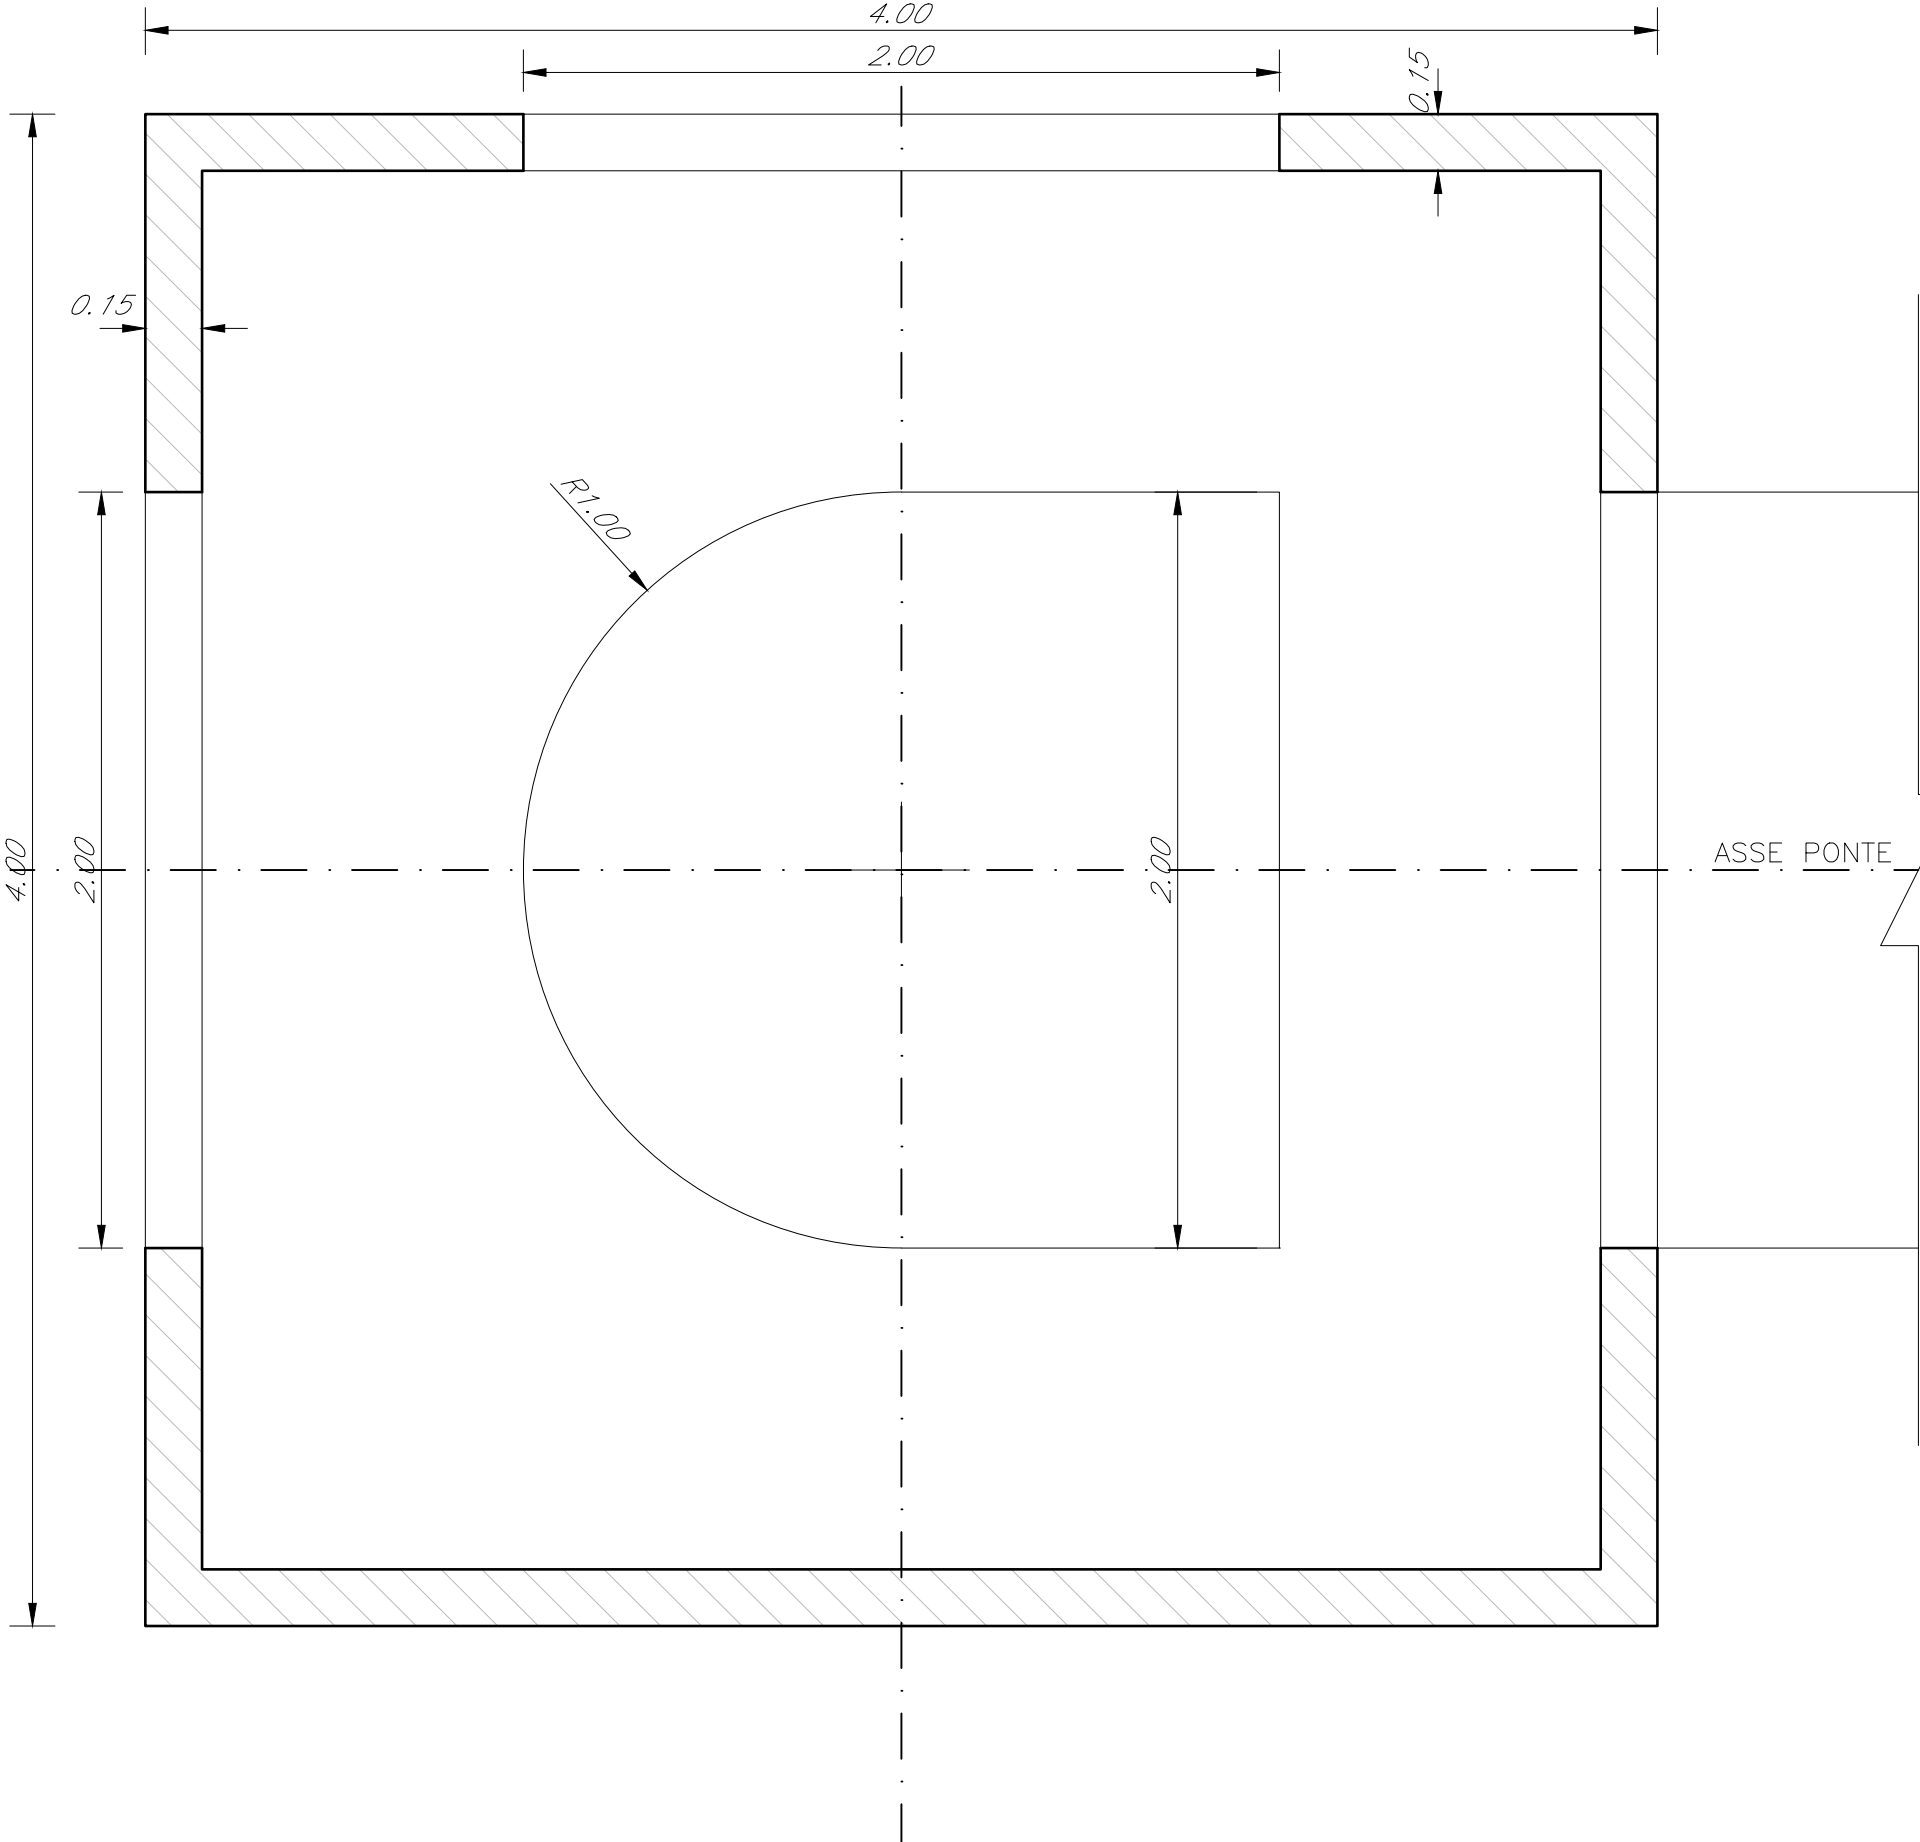


SEZIONE F
SCALA 1:20 / 1:40

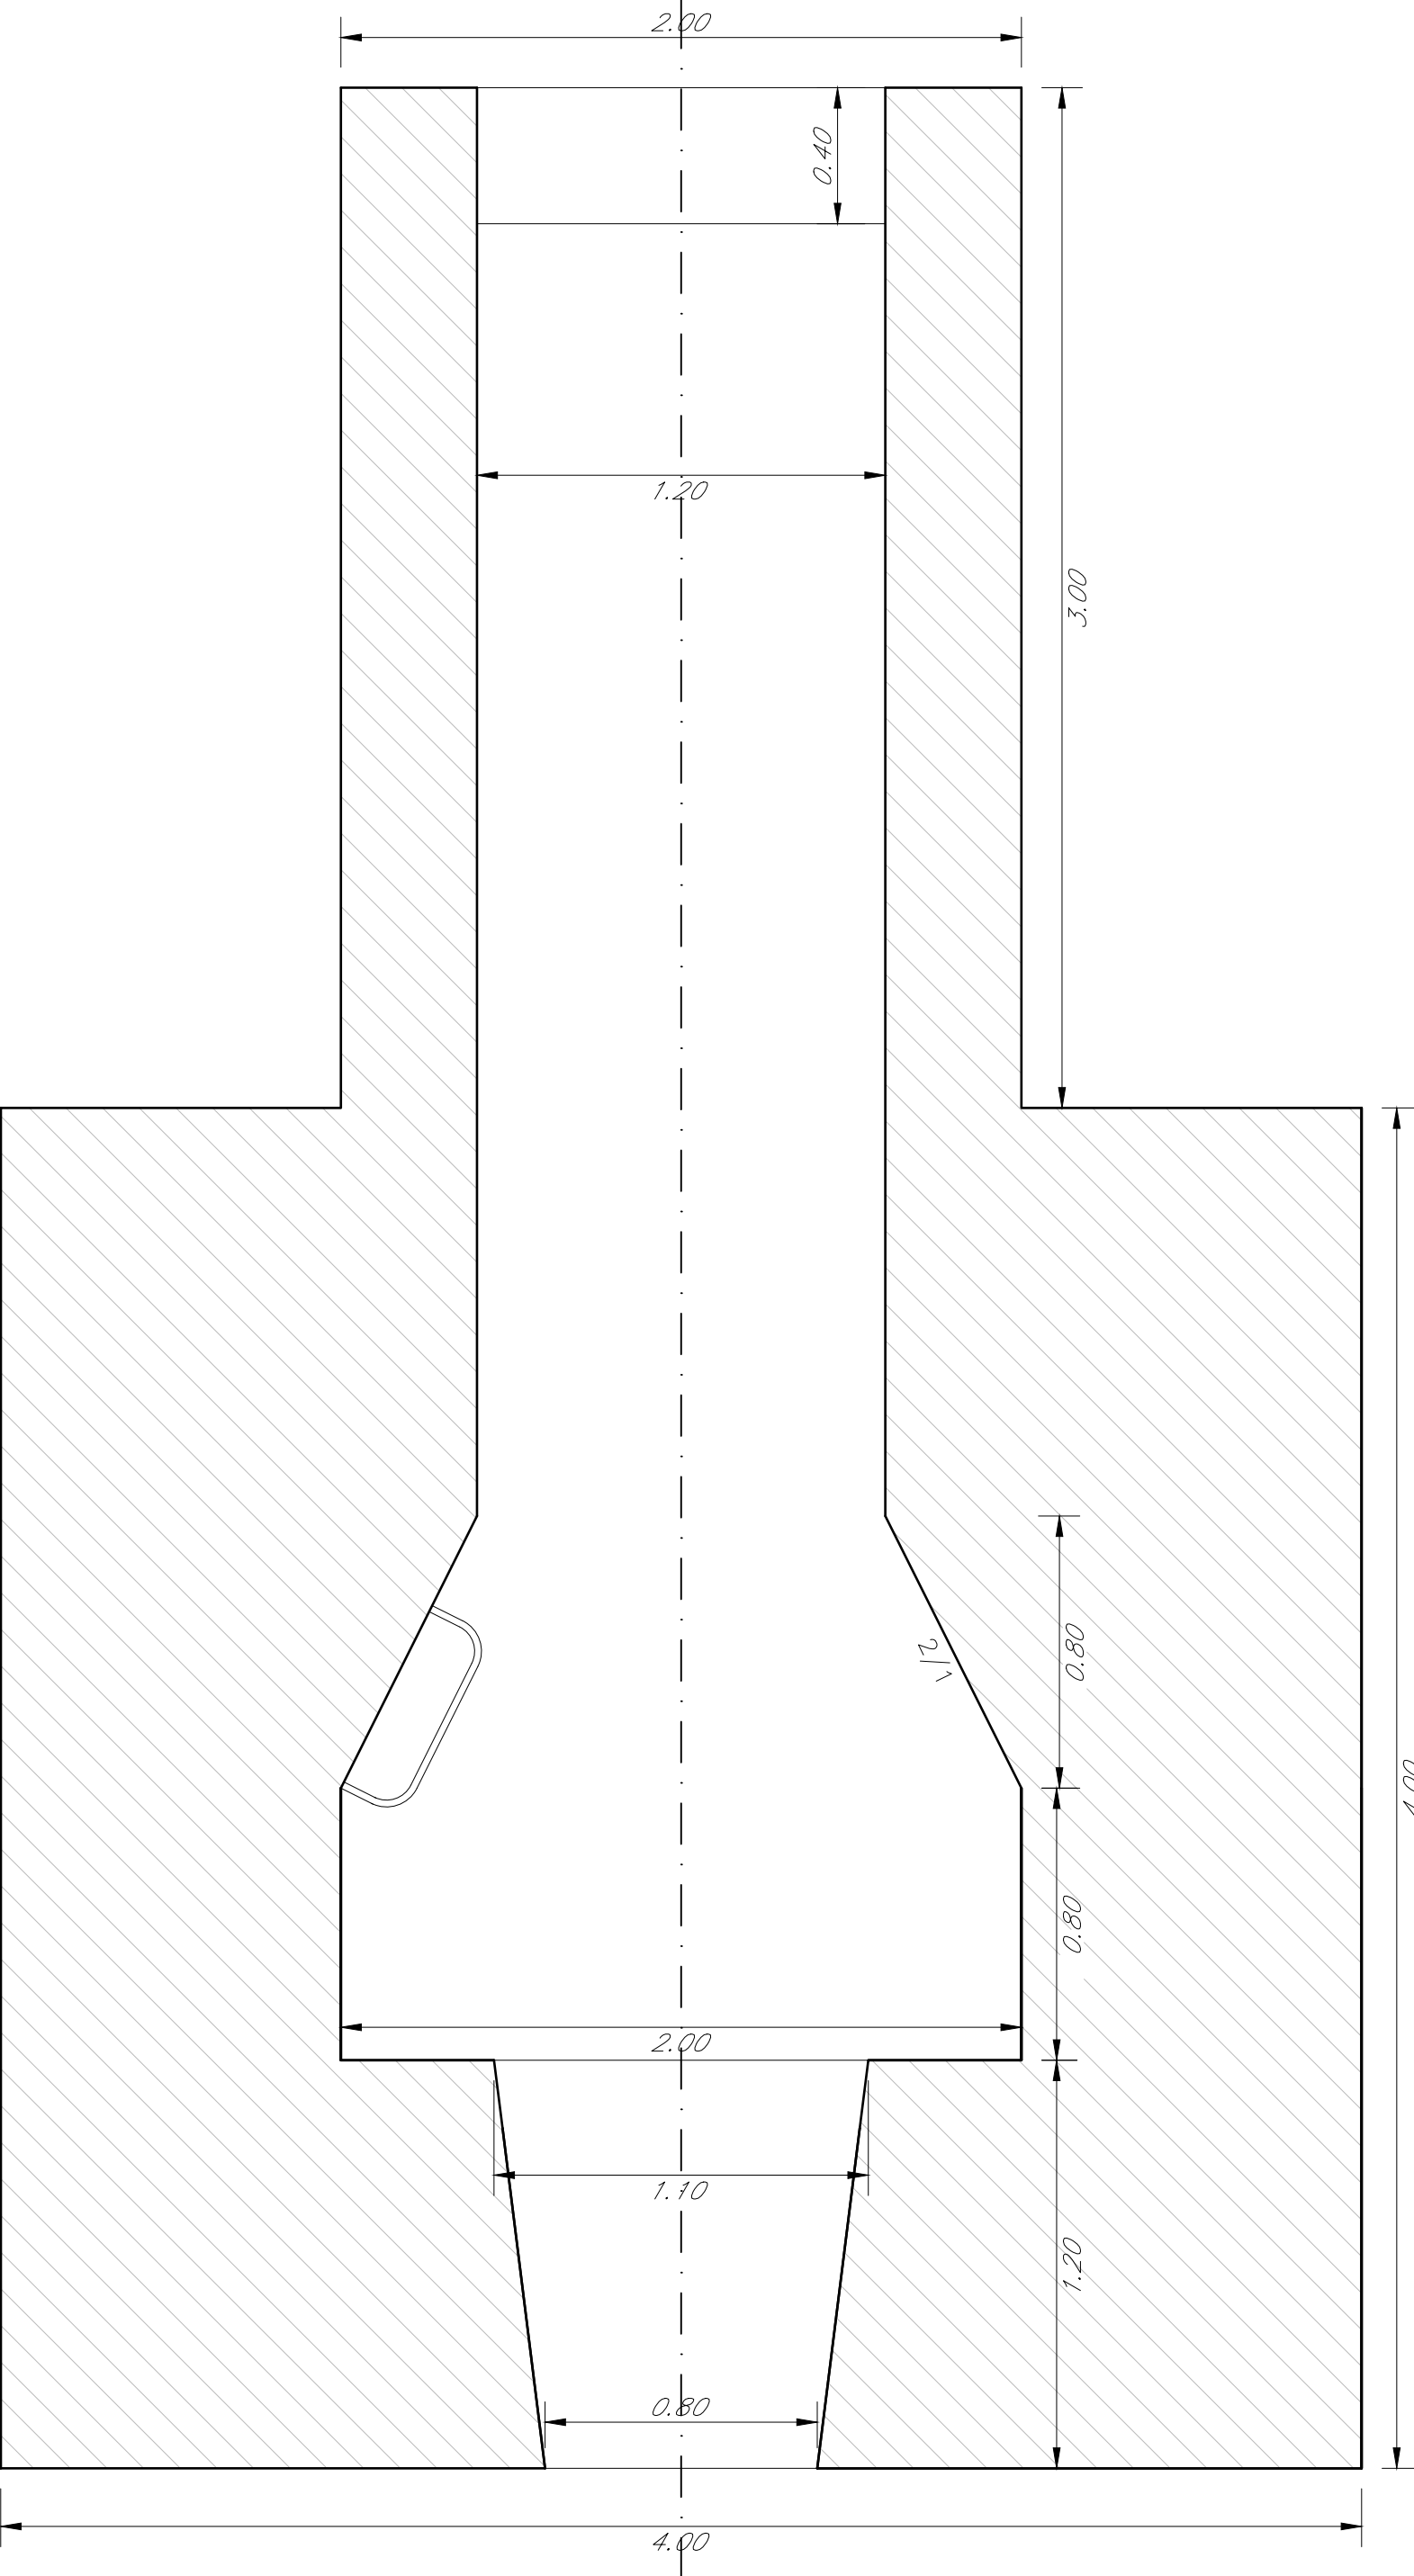

SEZIONE D
SCALA 1:20 / 1:40

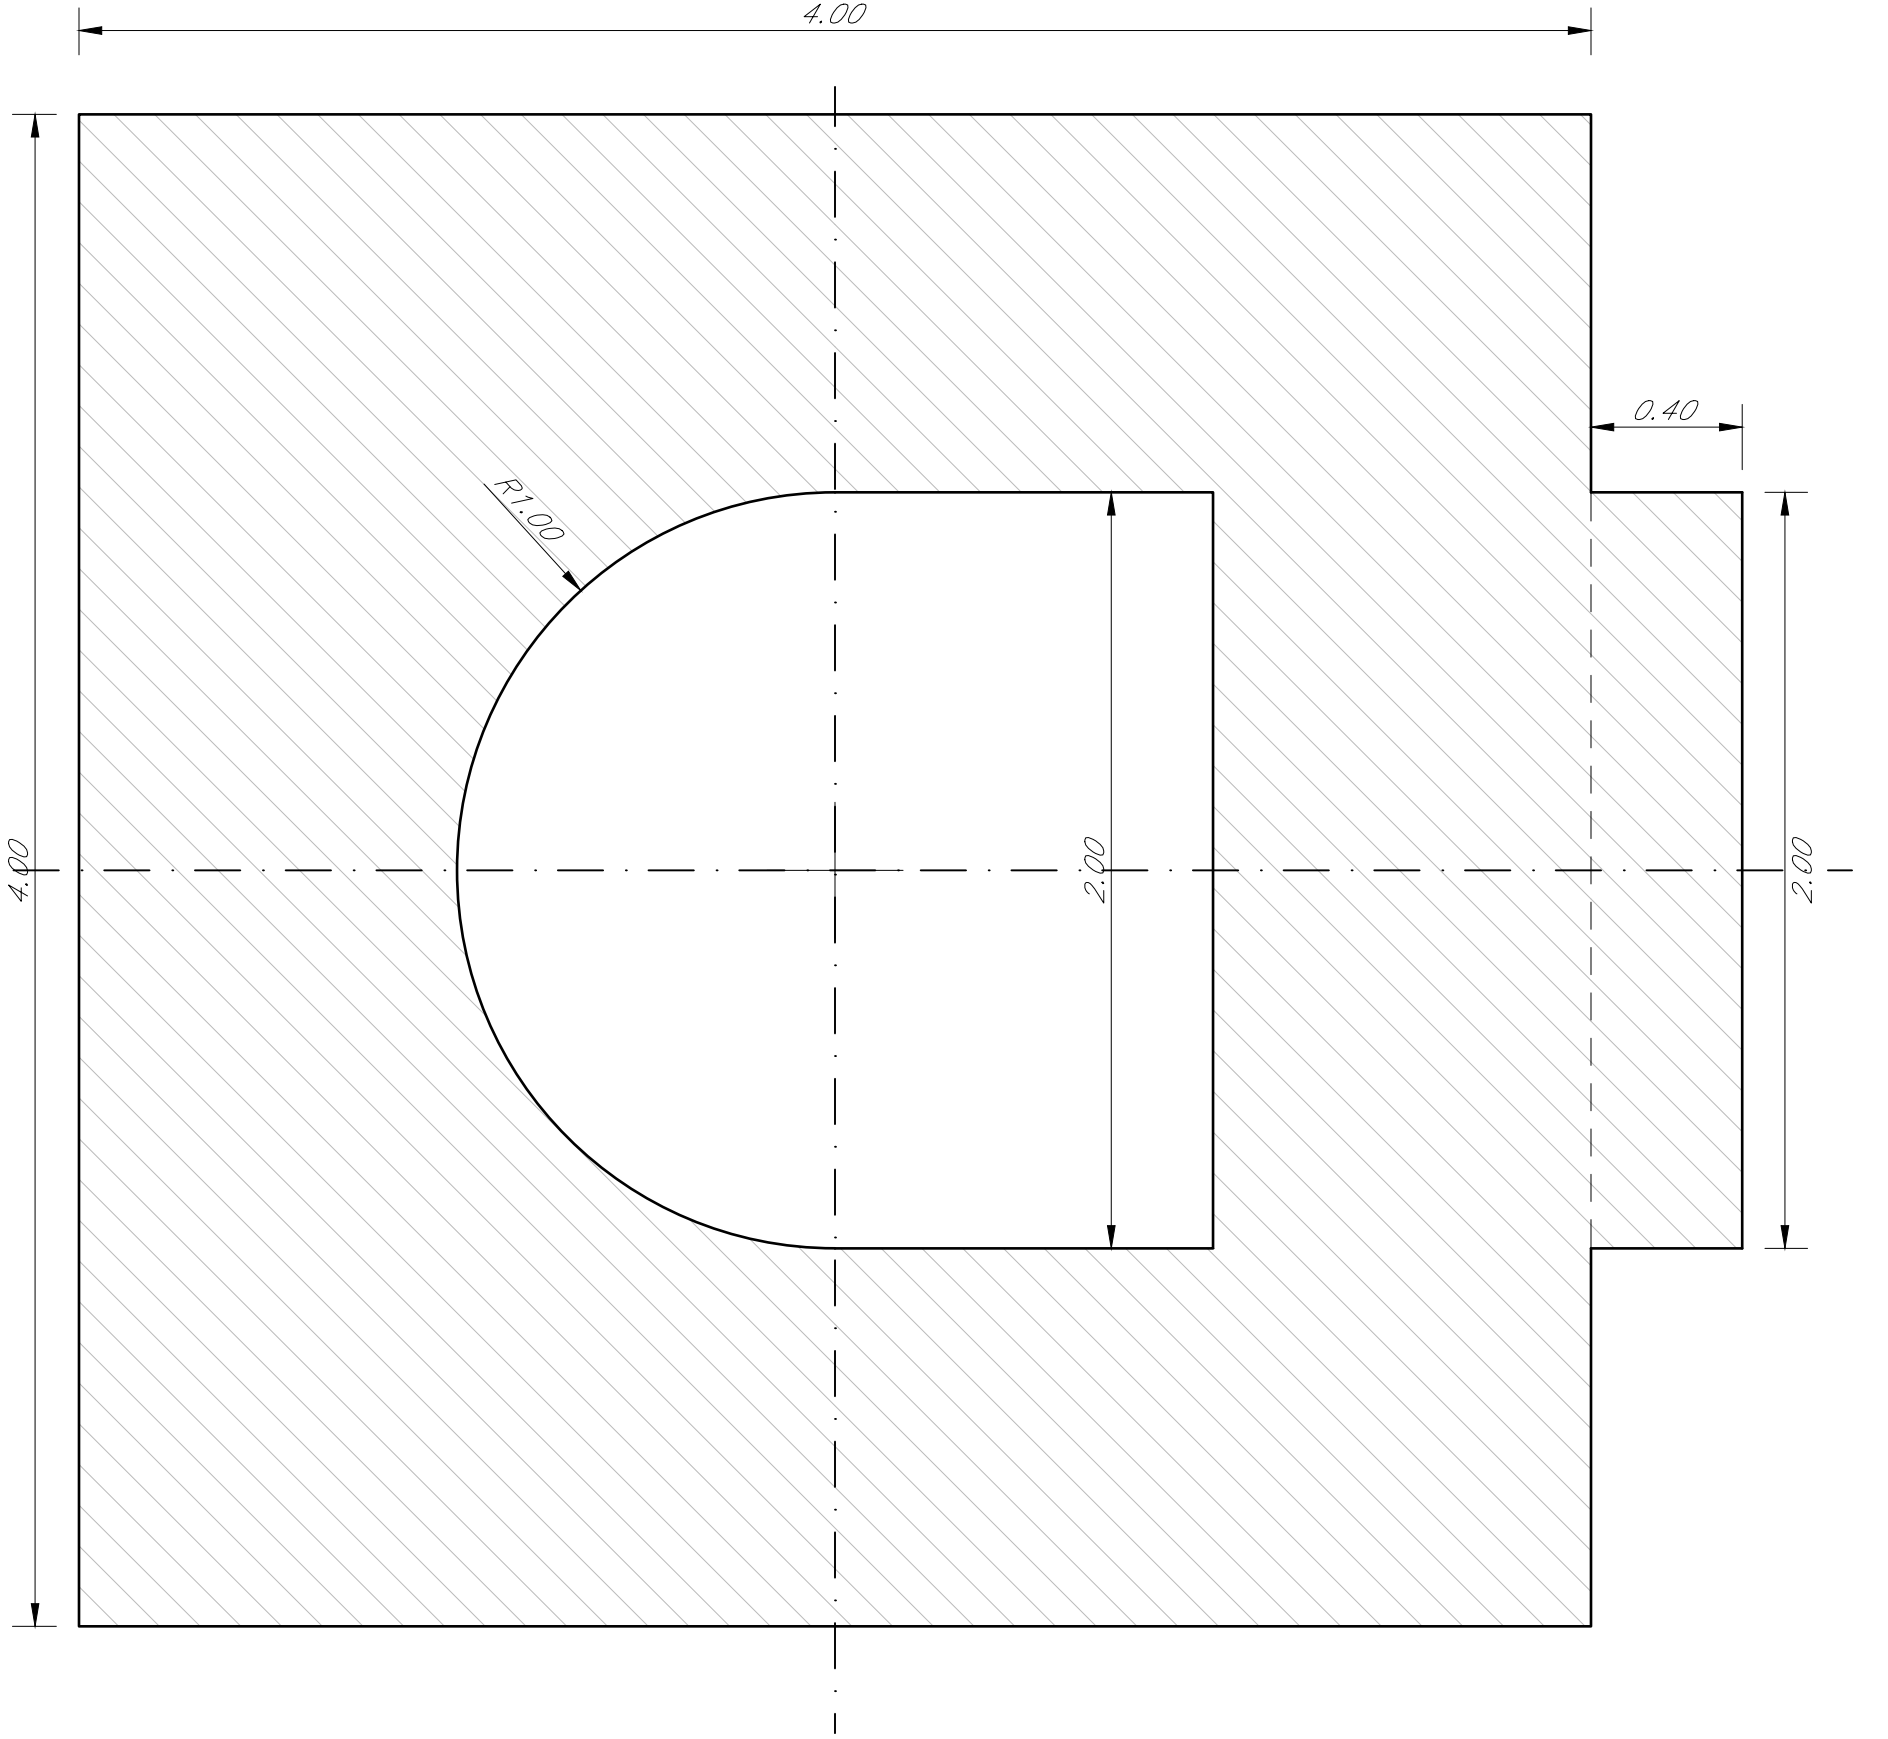

SEZIONE E
SCALA 1:20 / 1:40

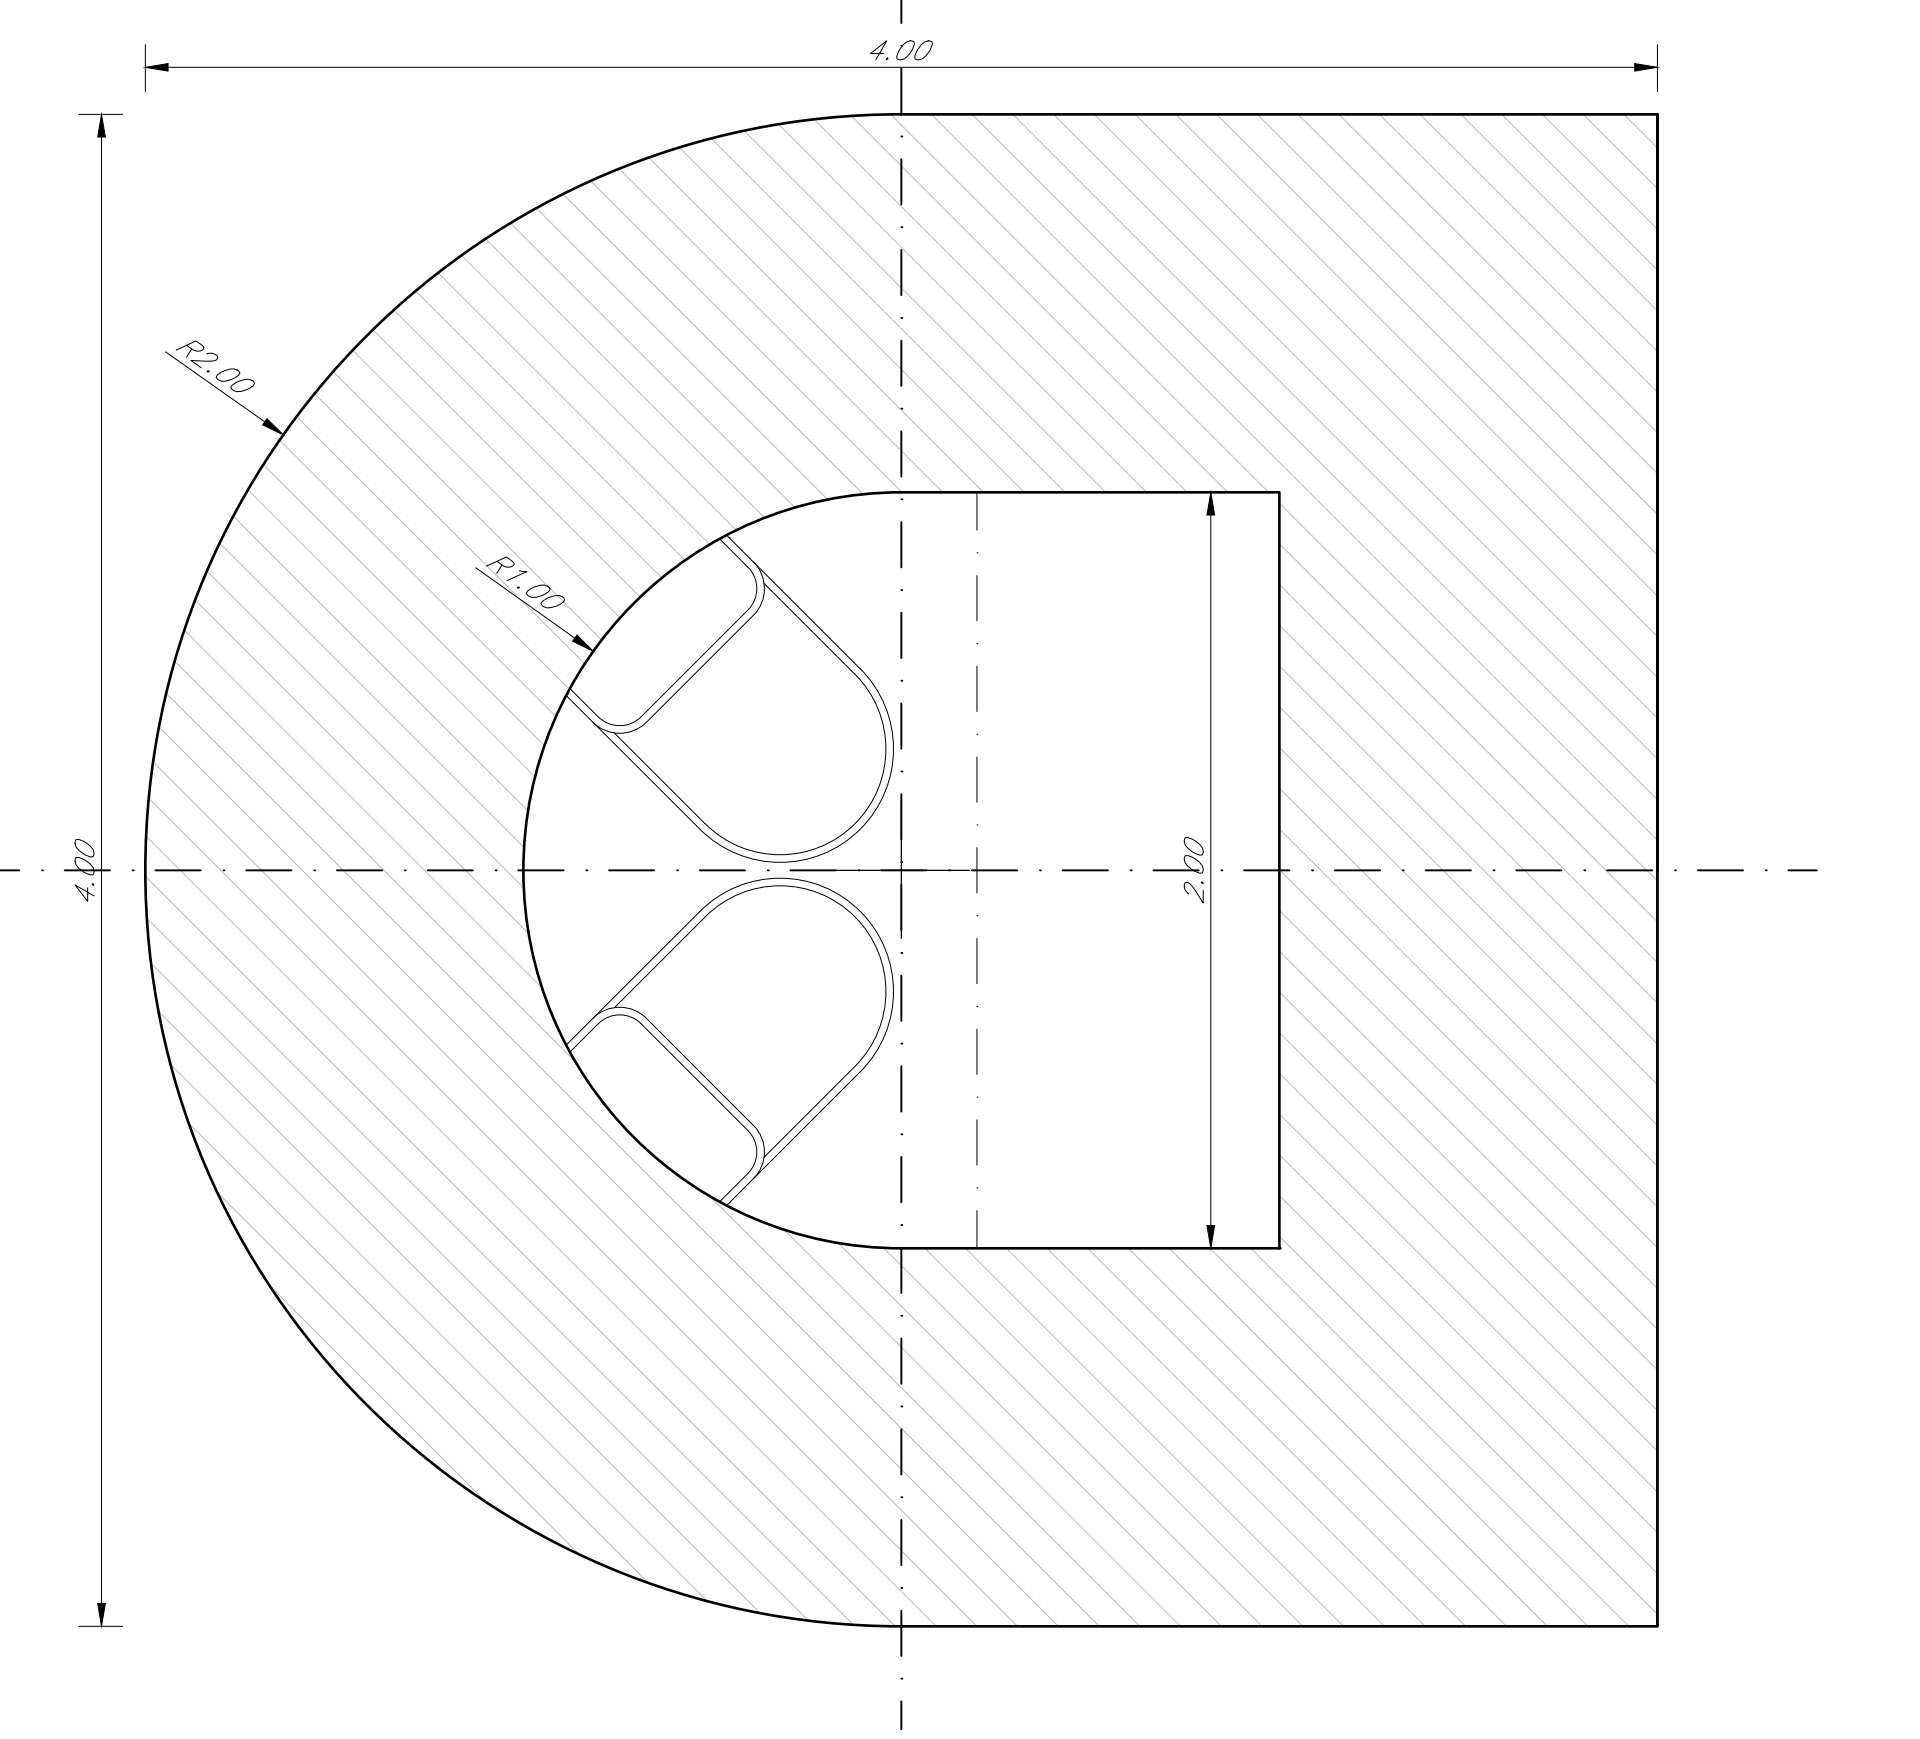

0		FMA	LSE	GLU	05/06/2023
REV	DESCRIZIONE	DISEGNATO	REVISIONATO	APPROVATO	YY mm DD DATA

D224

IMPIANTO IDROELETTRICO DI RIGOSO
RECUPERO DELLA DIGA DI LAGO VERDE
PROGETTO DEFINITIVO
TORRINO DI MANOVRA
SEZIONI