




SCALA 1:50 / 1:100

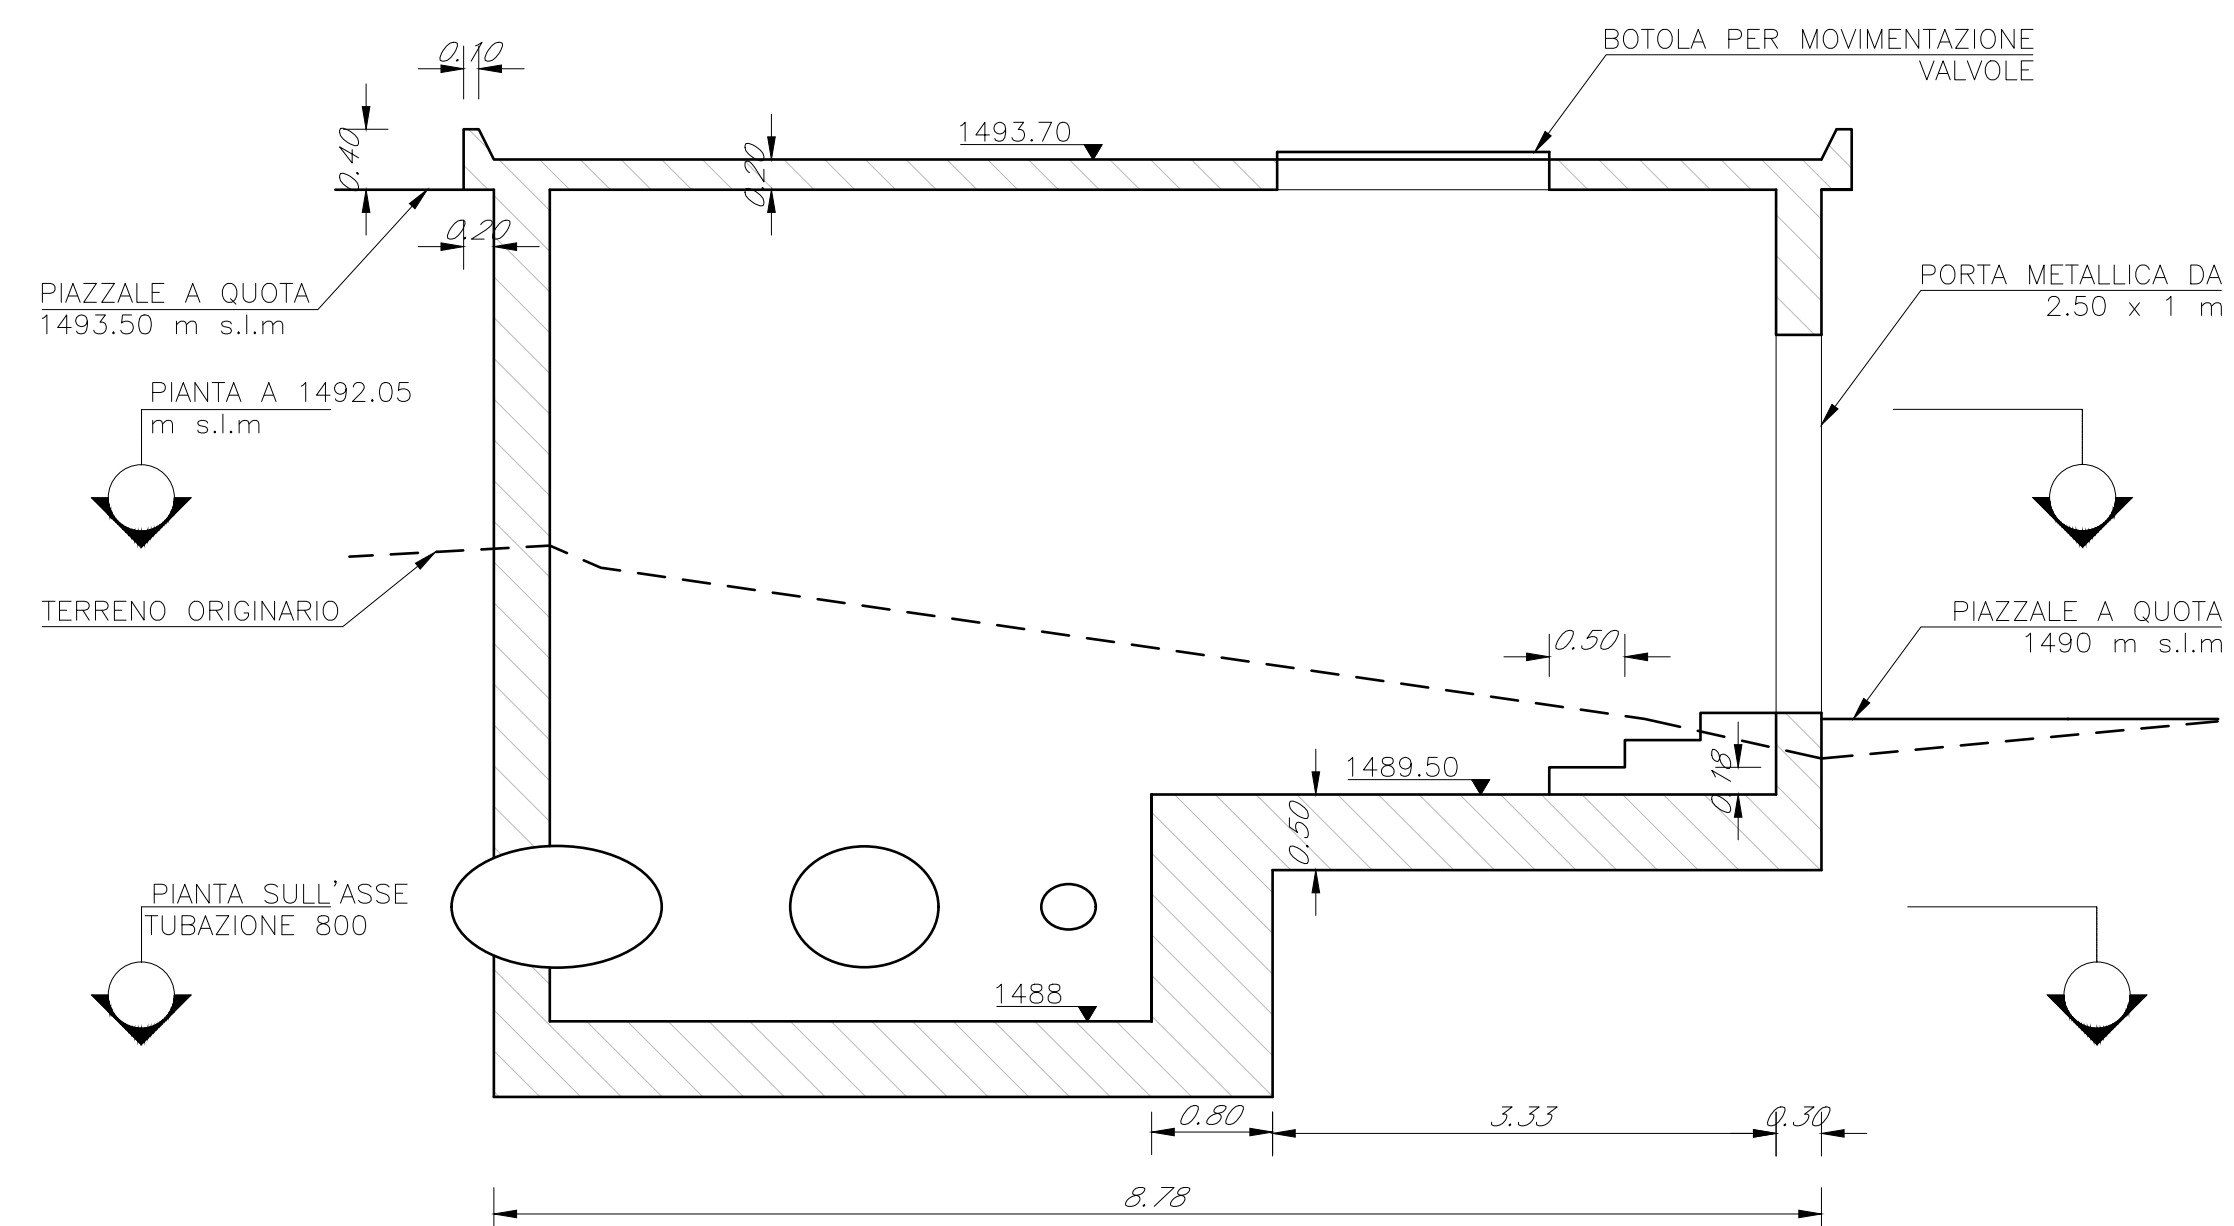


SCALA 1:50 / 1:100

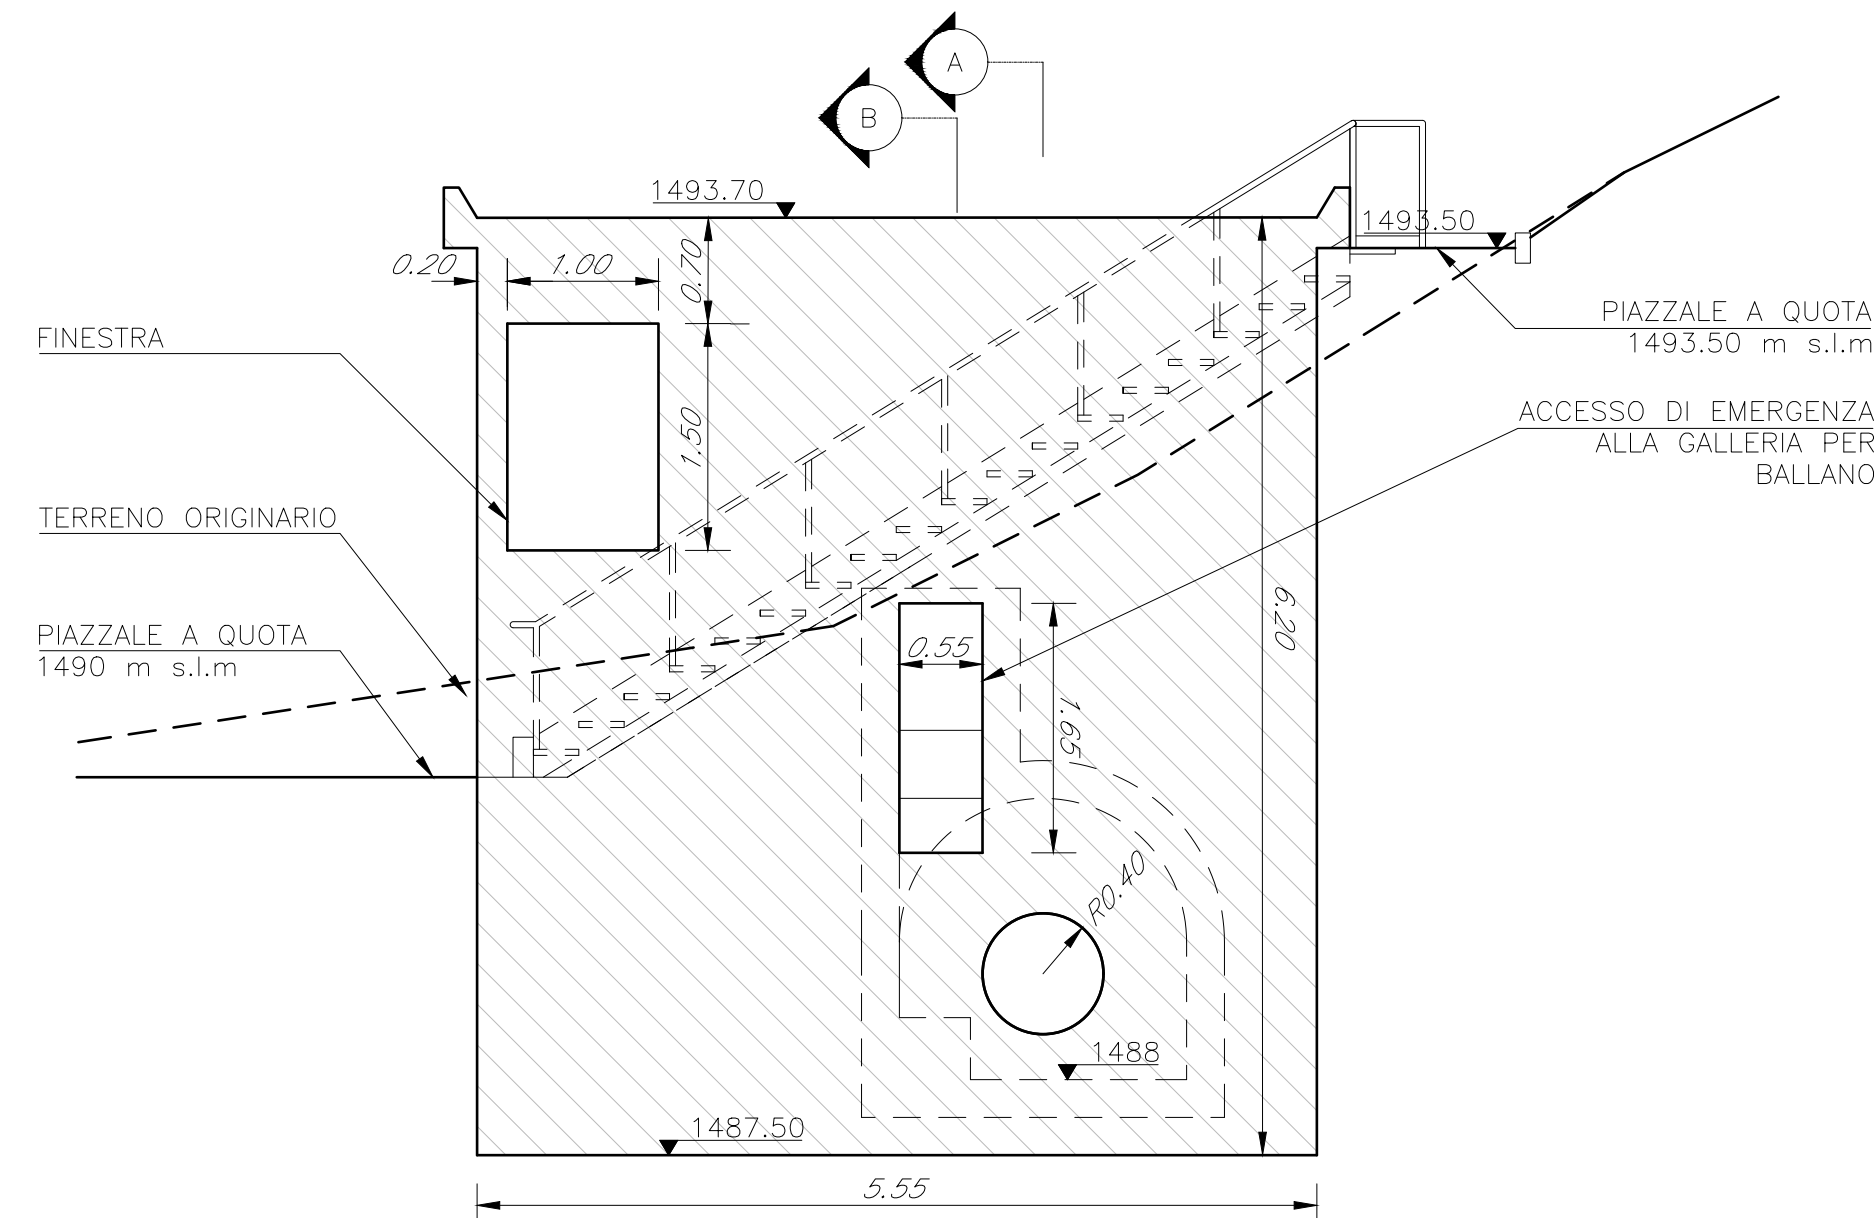


SCALA 1:50 / 1:100

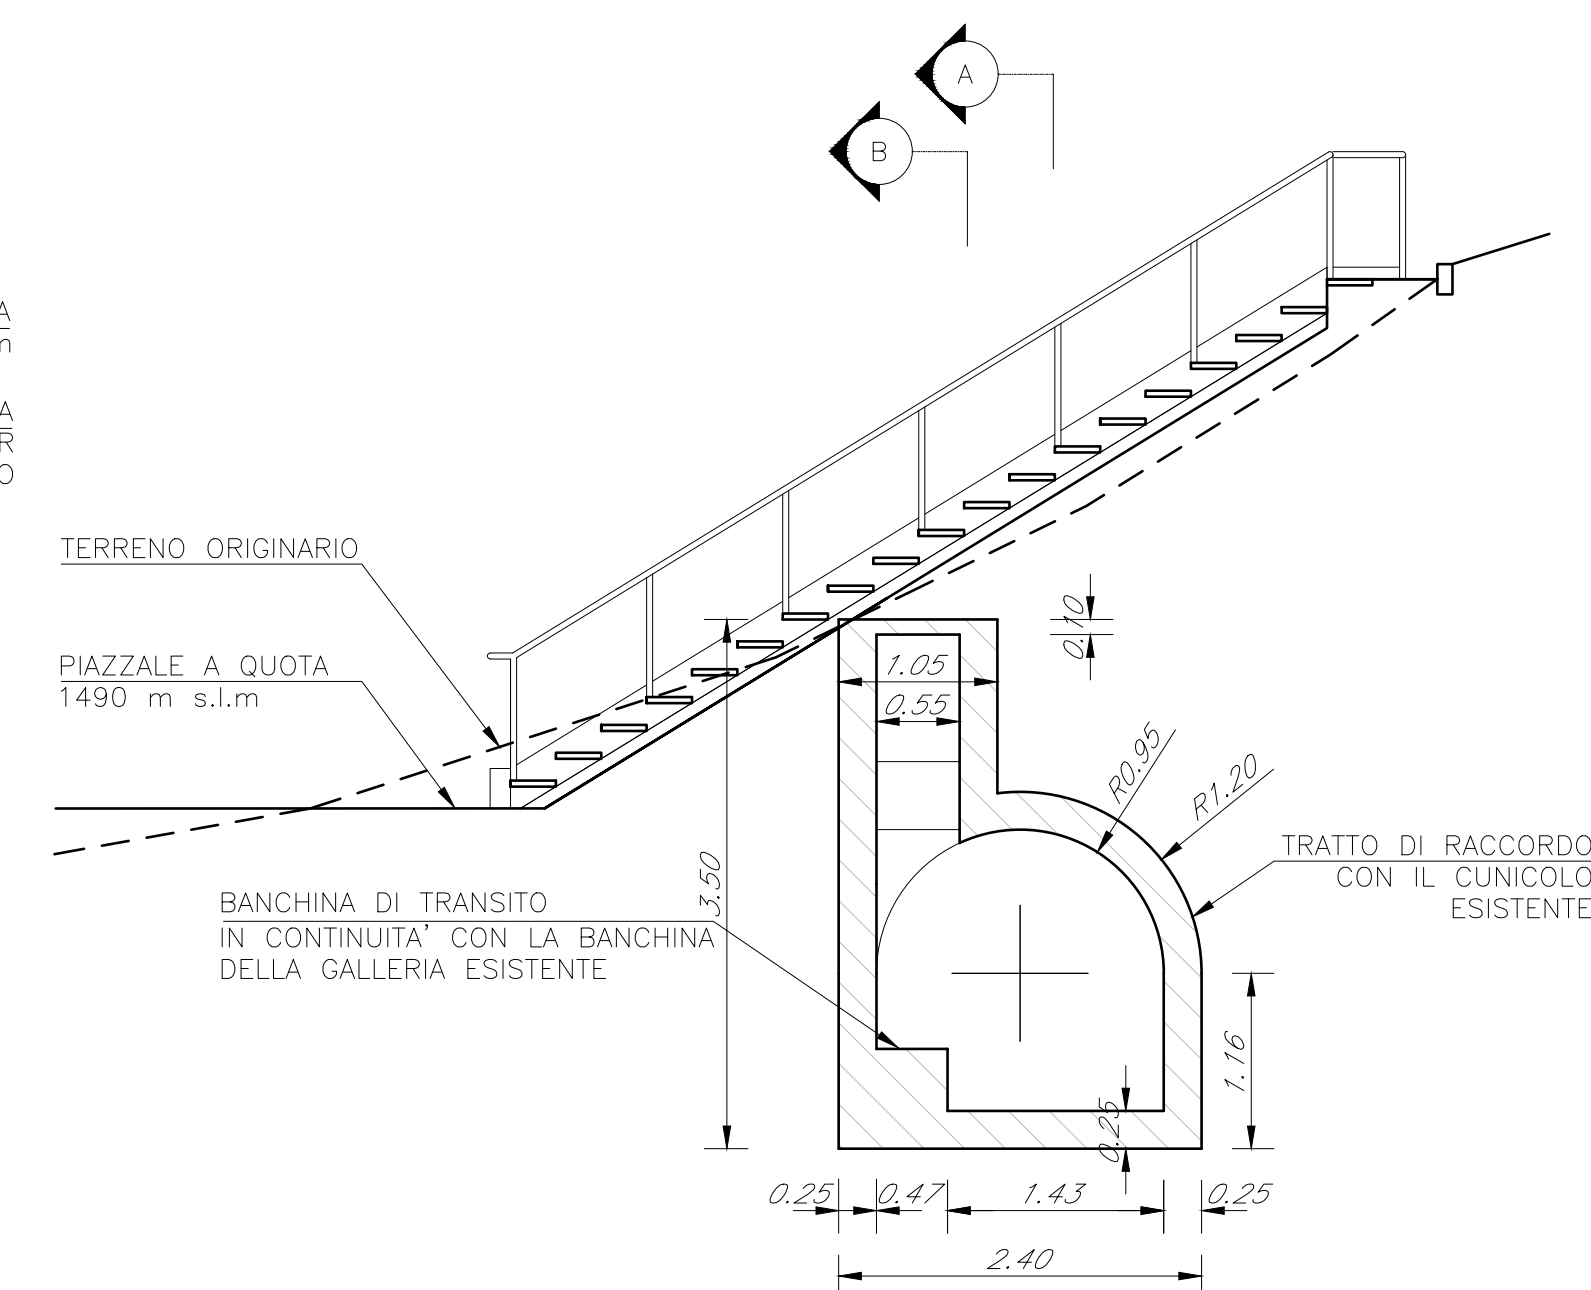


SCALA 1:50 / 1:100

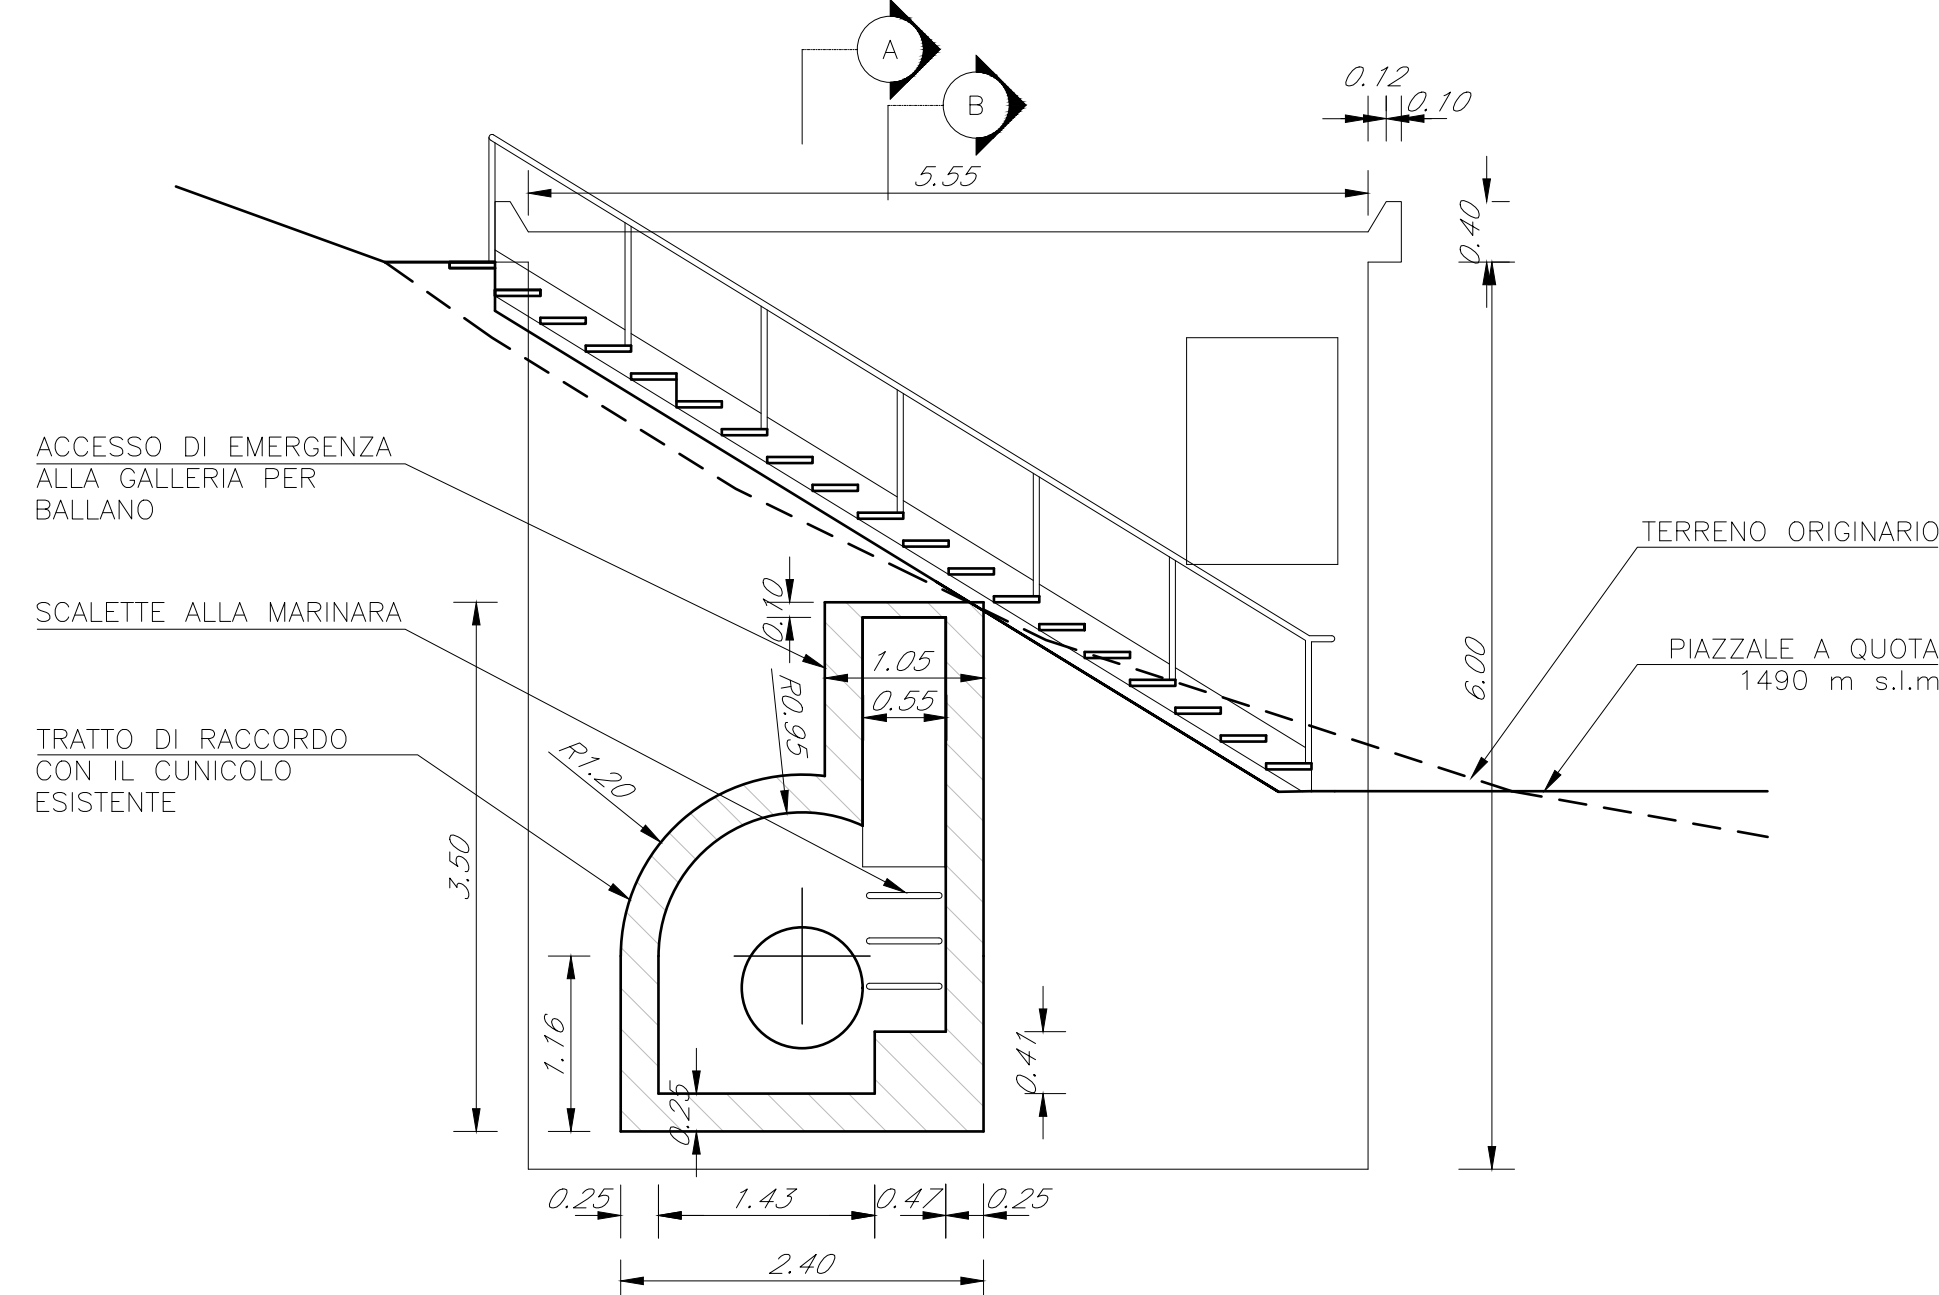


SCALA 1:50 / 1:100

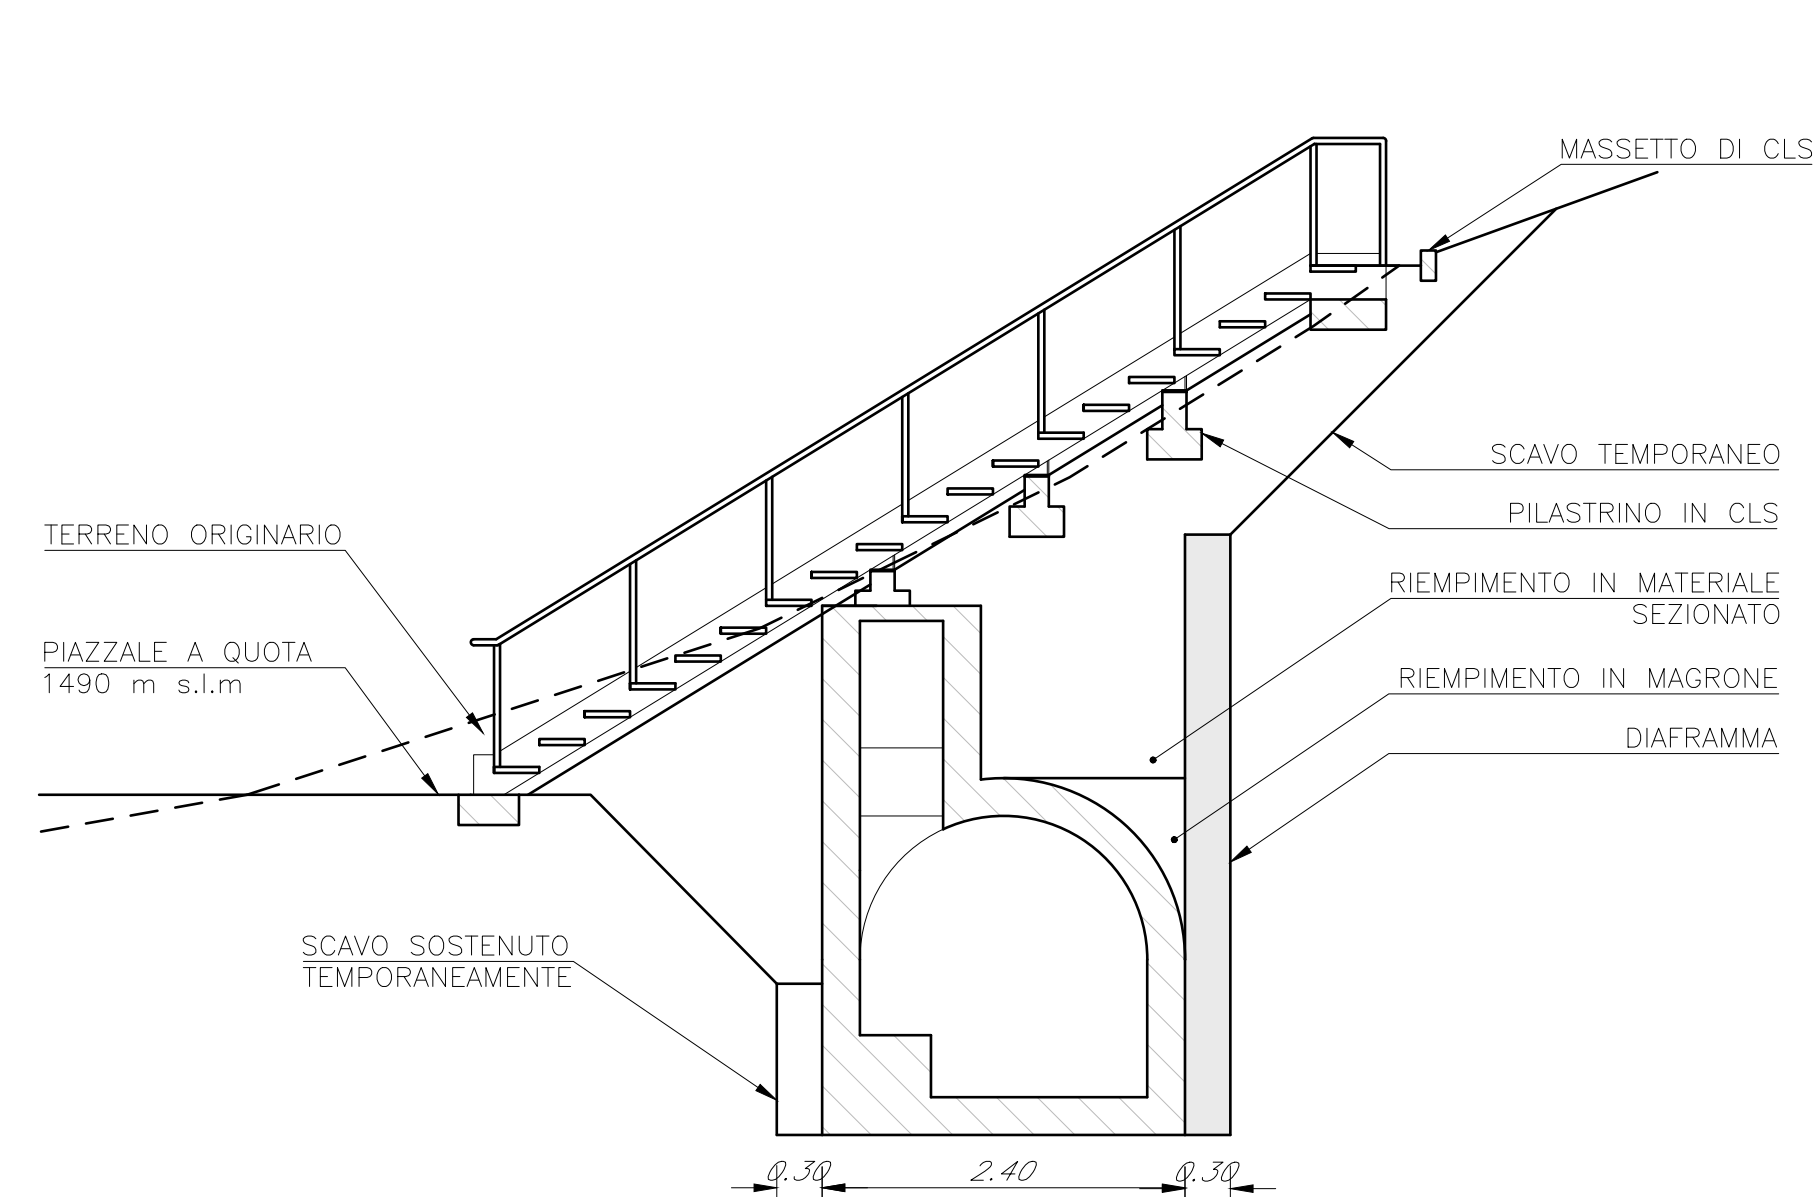


SCALA 1:20 / 1:40

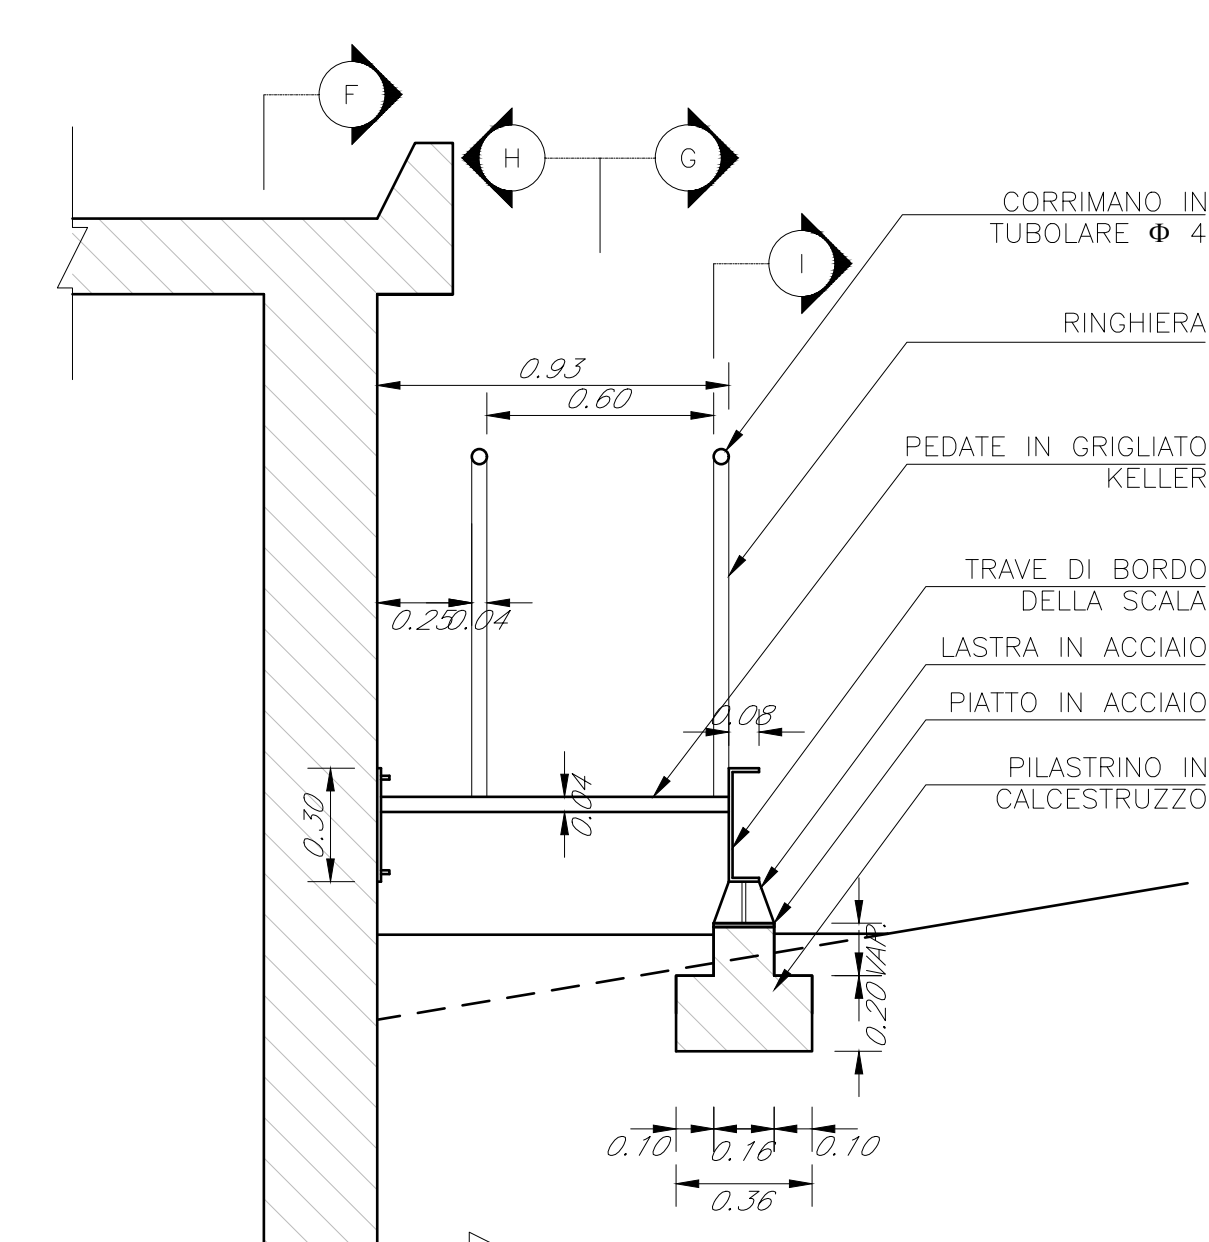


SCALA 1:10 / 1:20

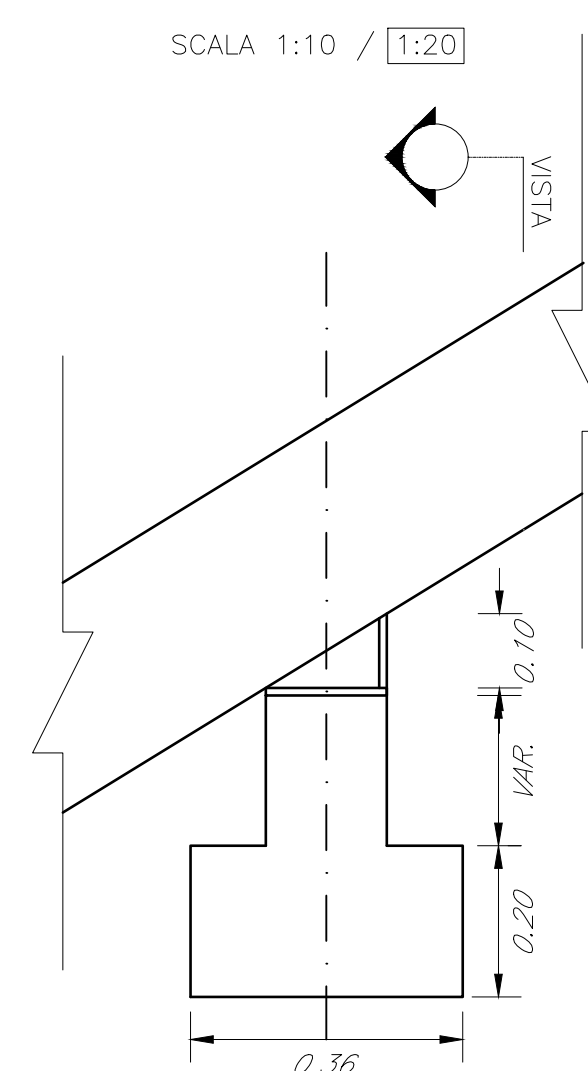

SCALA 1:10 / 1:20

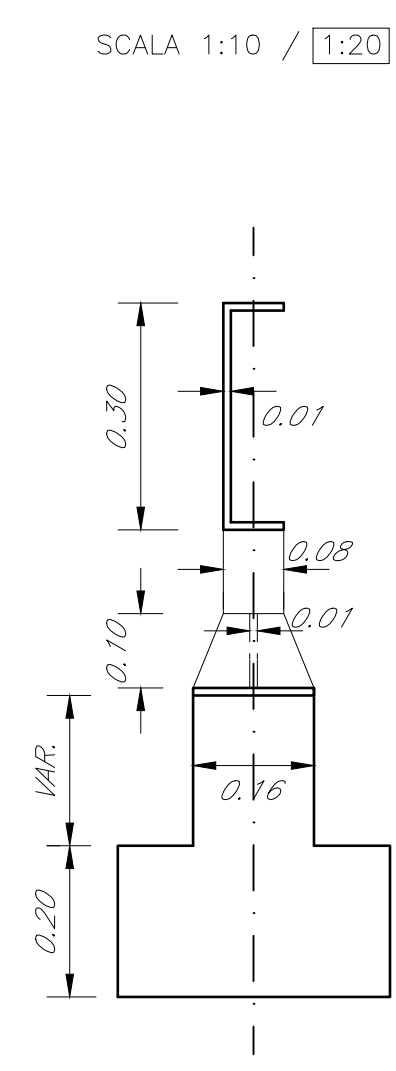

SCALA 1:50 / 1:100

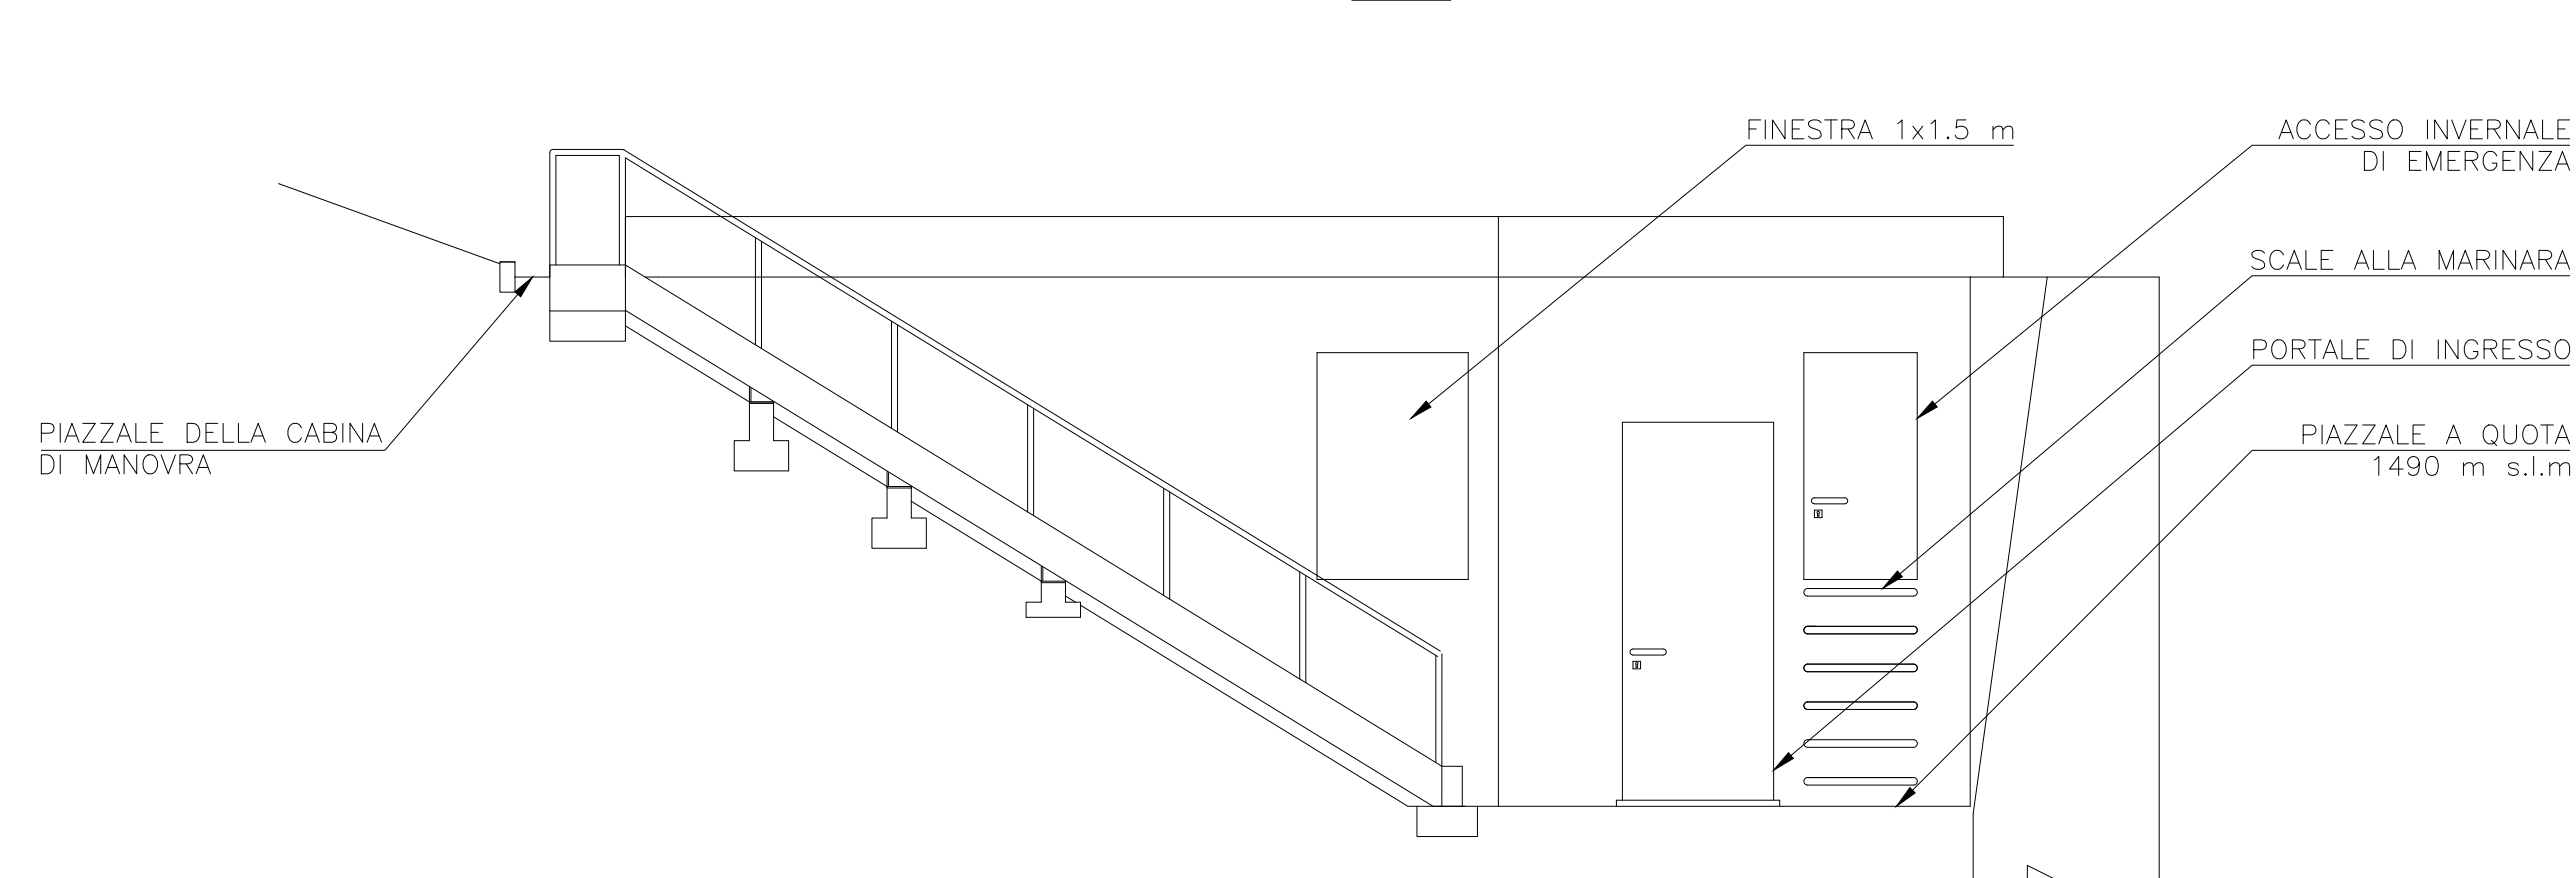

O		FMA	LSE	GLU	05/06/2023
REV	DESCRIZIONE	DISEGNATO	REVISIONATO	APPROVATO	YY mm DD

D227



IMPIANTO IDROELETTRICO DI RIGOSO
RECUPERO DELLA DIGA DI LAGO VERDE
PROGETTO DEFINITIVO
CABINA DI MANOVRA
SEZIONI E DETTAGLI



STRATEGIES FOR WATER
FROSIO
next

CON LA CONSULENZA DI
WATERWAYS