



VISTA DA VALLE

SCALA 1:200 / 1:400

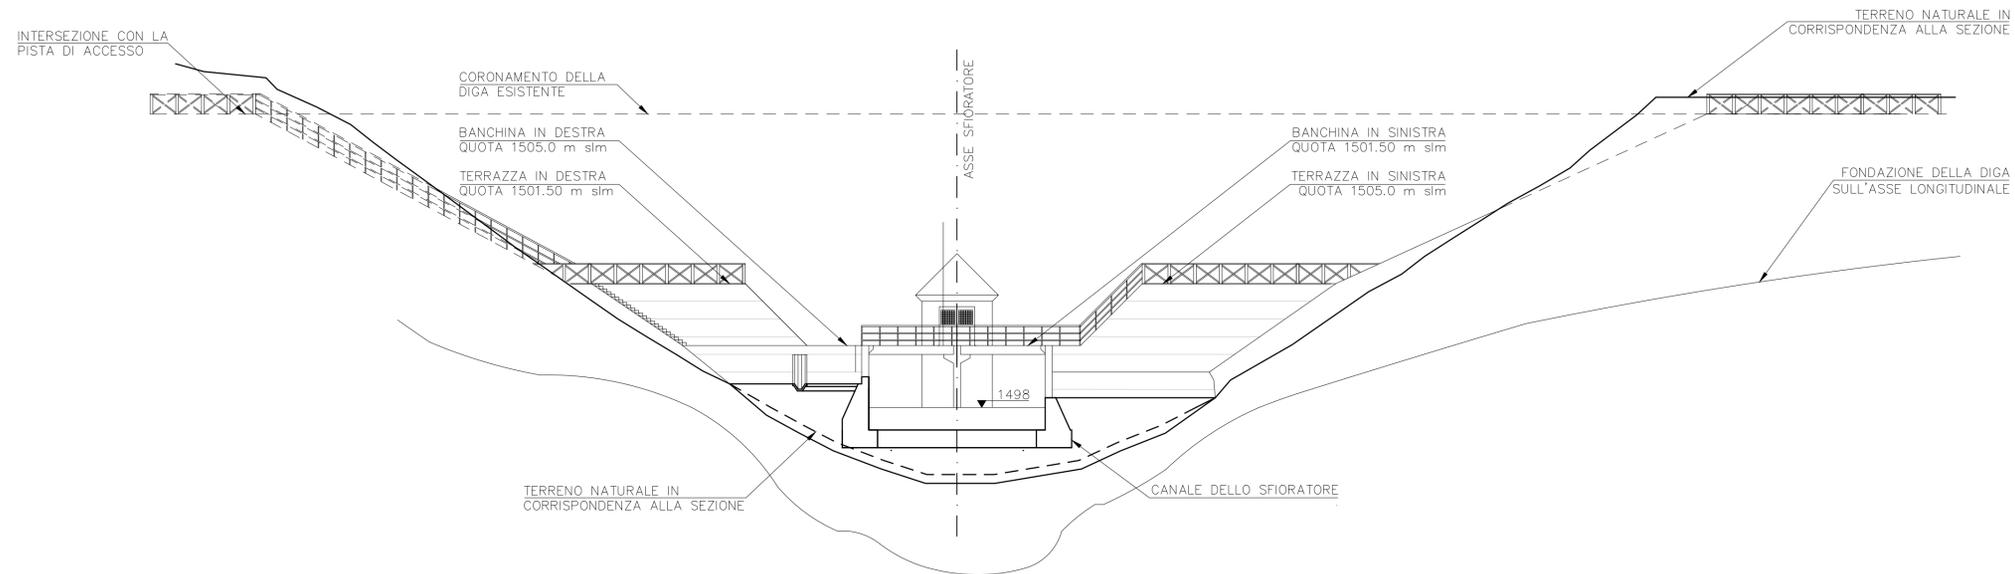


KEY MAP

SCALA 1:500 / 1:1000

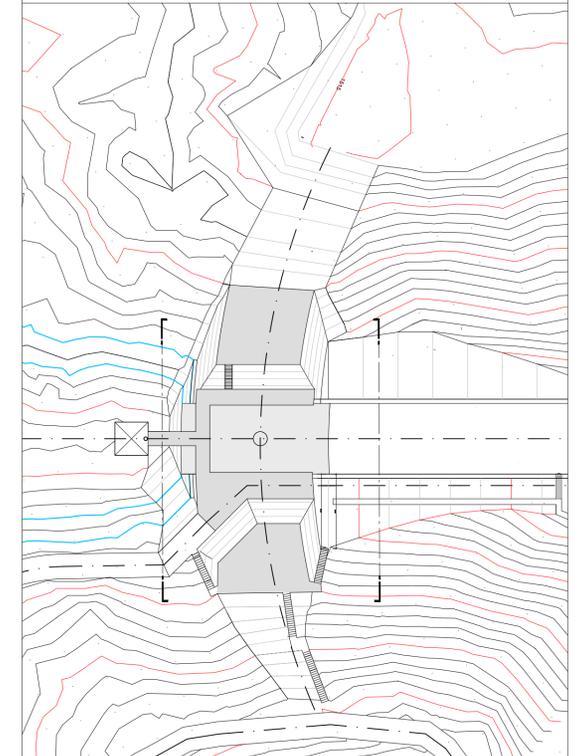

VISTA DA MONTE

SCALA 1:200 / 1:400

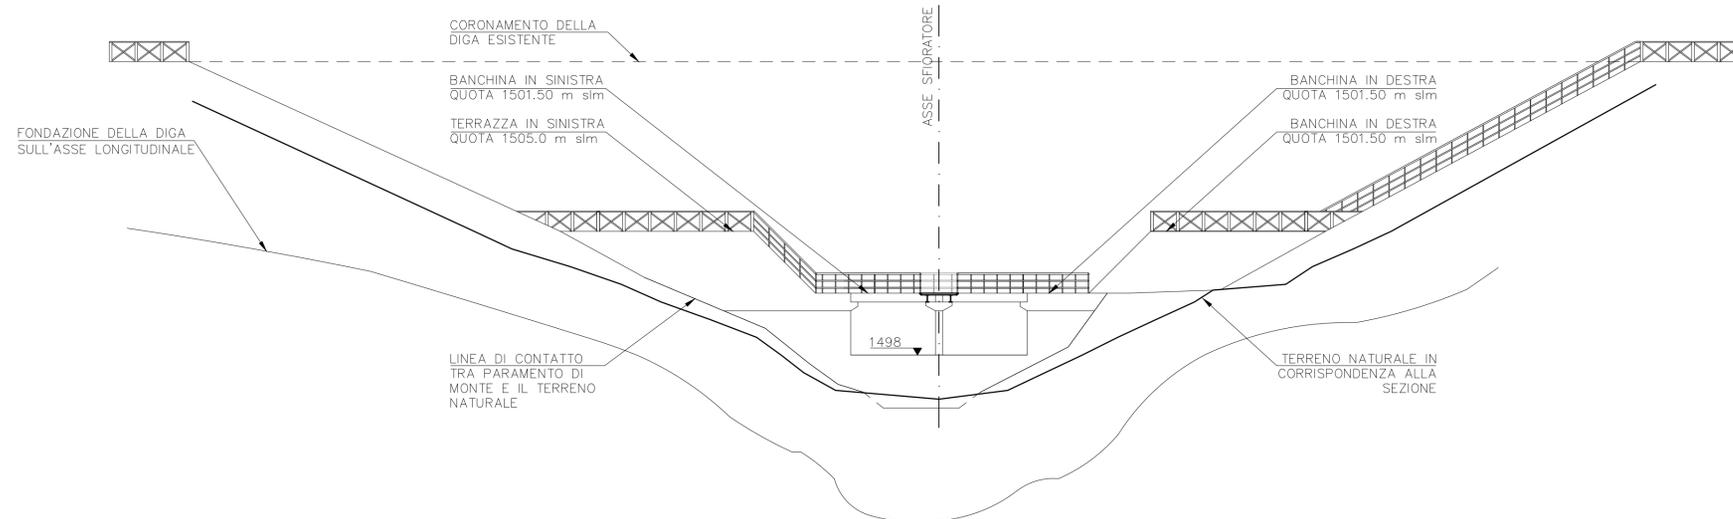

REV	DESCRIZIONE	DISEGNATO	REVISIONATO	APPROVATO	YY mm DD	DD DATA
0		FMA	LSE	GLU	05/06/2023	

D229



IMPIANTO IDROELETTRICO DI RIGOSO
RECUPERO DELLA DIGA DI LAGO VERDE
PROGETTO DEFINITIVO
PROSPETTI



STRATEGIES FOR WATER
FROSIO next

CON LA CONSULENZA DI
WATERWAYS