



SEZIONE PERPENDICOLARE ALL'ASSE TRASVERSALE
DELLA DIGA SUL FILO DI MONTE DEL TAGLIONE
(VISTA VERSO VALLE)

SCALA 1:200 / 1:400

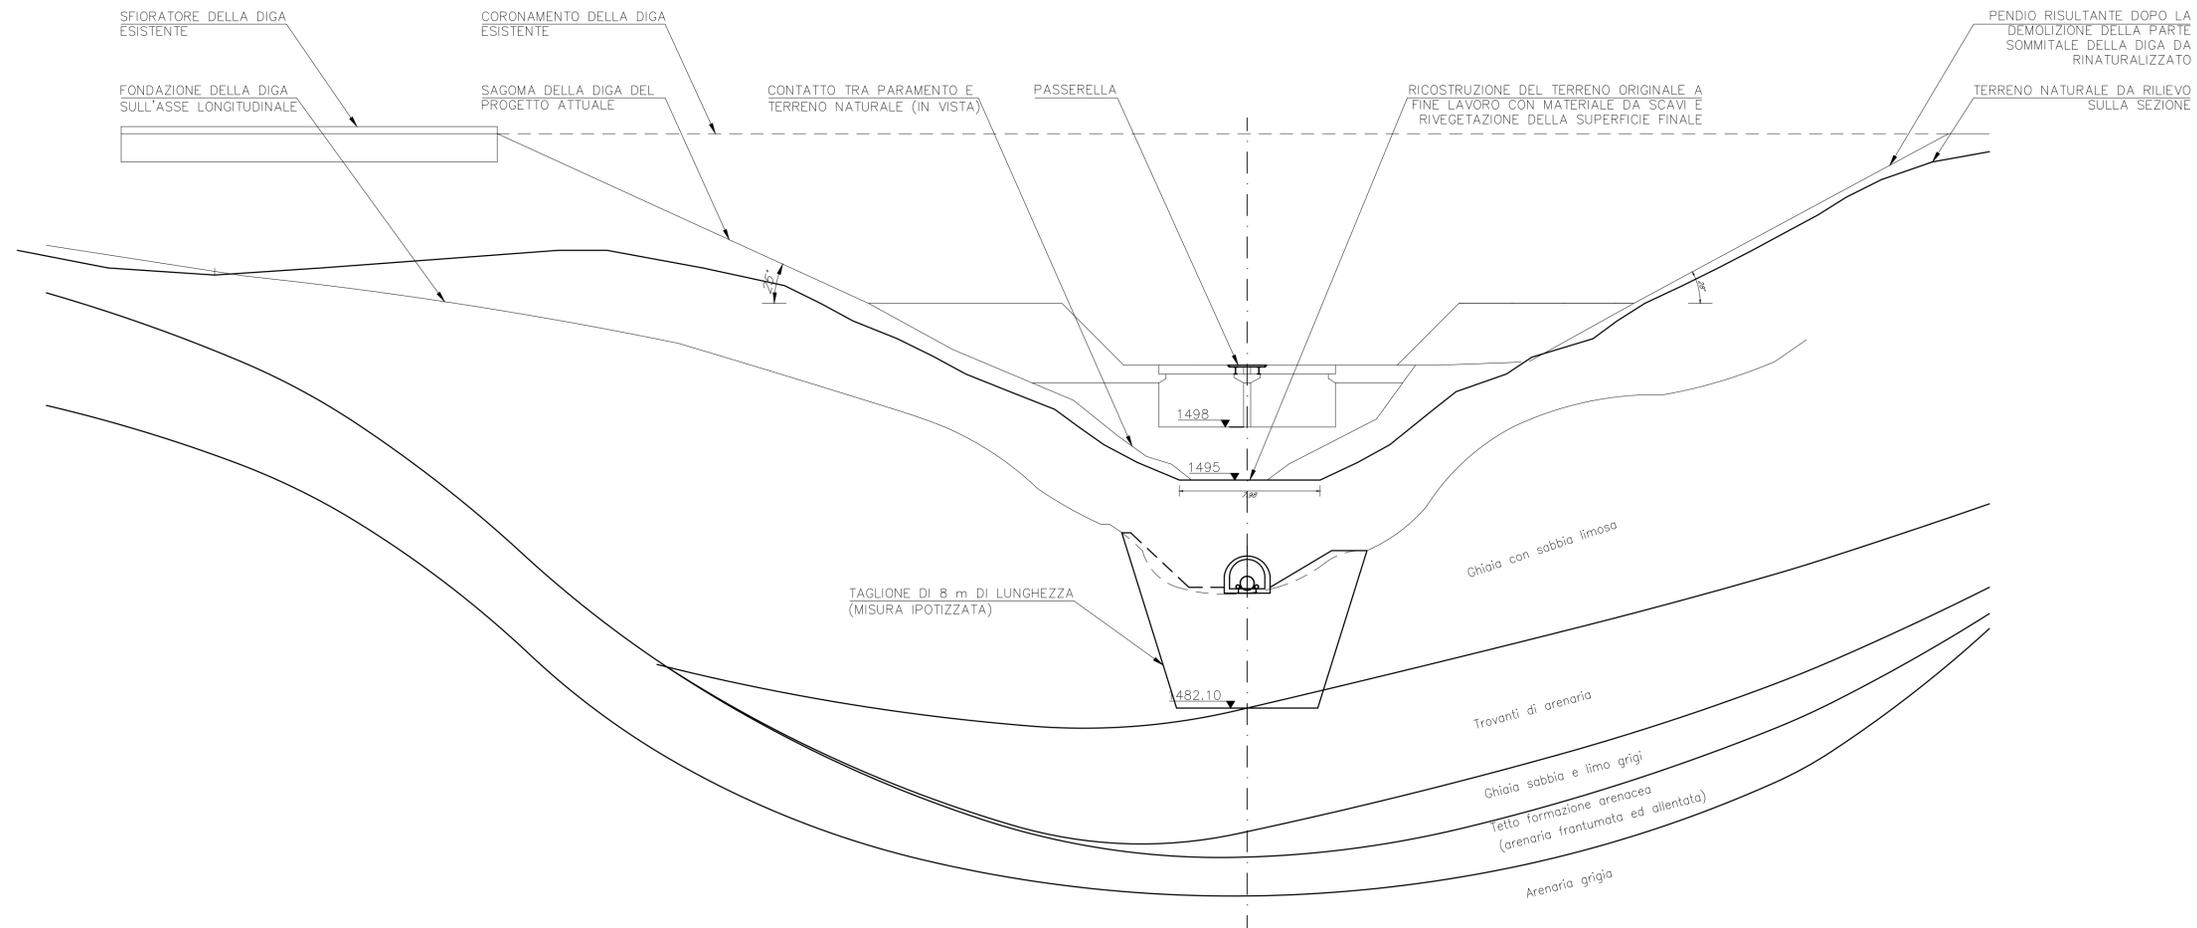

SEZIONE PERPENDICOLARE ALL'ASSE TRASVERSALE
DELLA DIGA SUL FILO DI MONTE DEL TAGLIONE
(VISTA VERSO MONTE)

SCALA 1:200 / 1:400

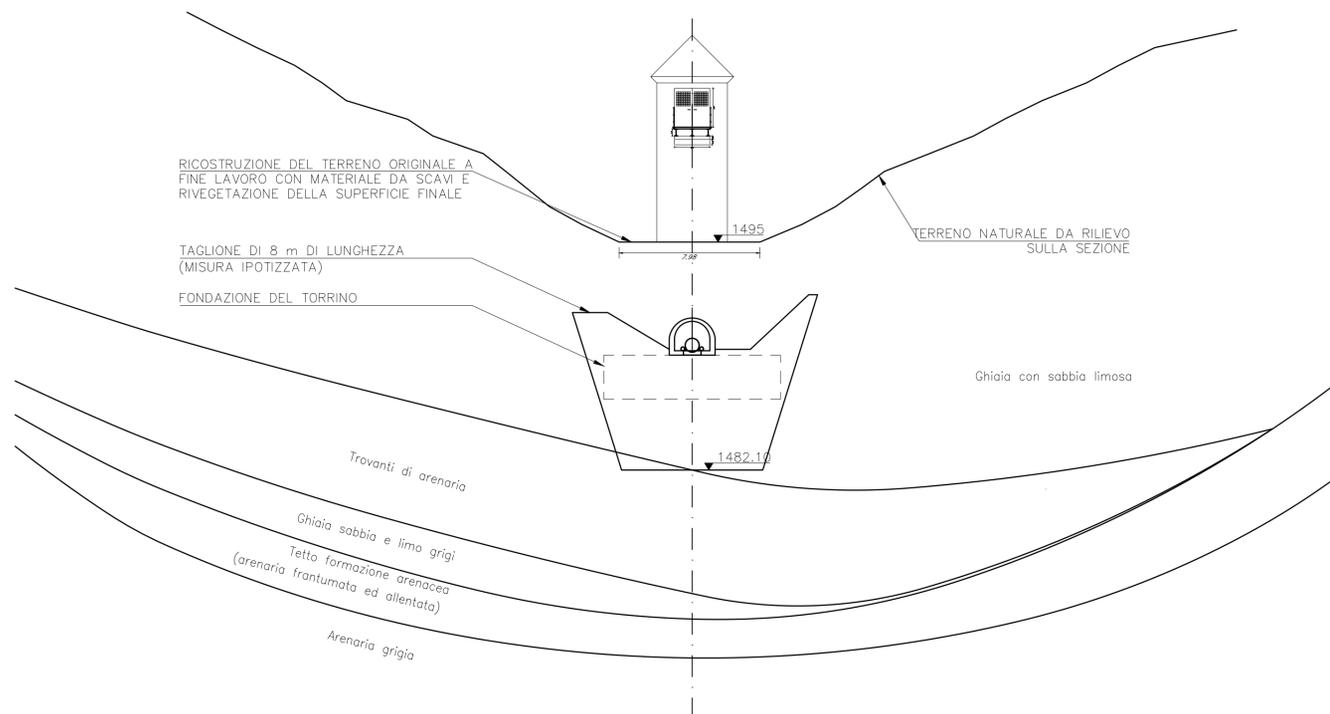

0		FMA	LSE	GLU	05/06/2023
REV	DESCRIZIONE	DISEGNATO	REVISIONATO	APPROVATO	YY mm DD DATA

D230



IMPIANTO IDROELETTRICO DI RIGOSO
RECUPERO DELLA DIGA DI LAGO VERDE
PROGETTO DEFINITIVO
SEZIONI SUL TAGLIONE



STRATEGIES FOR WATER
FROSIO next

CON LA CONSULENZA DI
WATERWAYS