


# PROFILO DELLA STRADA DI SERVIZIO


DALL' PUNTO NOTEVOLE S1 AL PUNTO NOTEVOLE S6

SCALA 1:500 / 1:1000

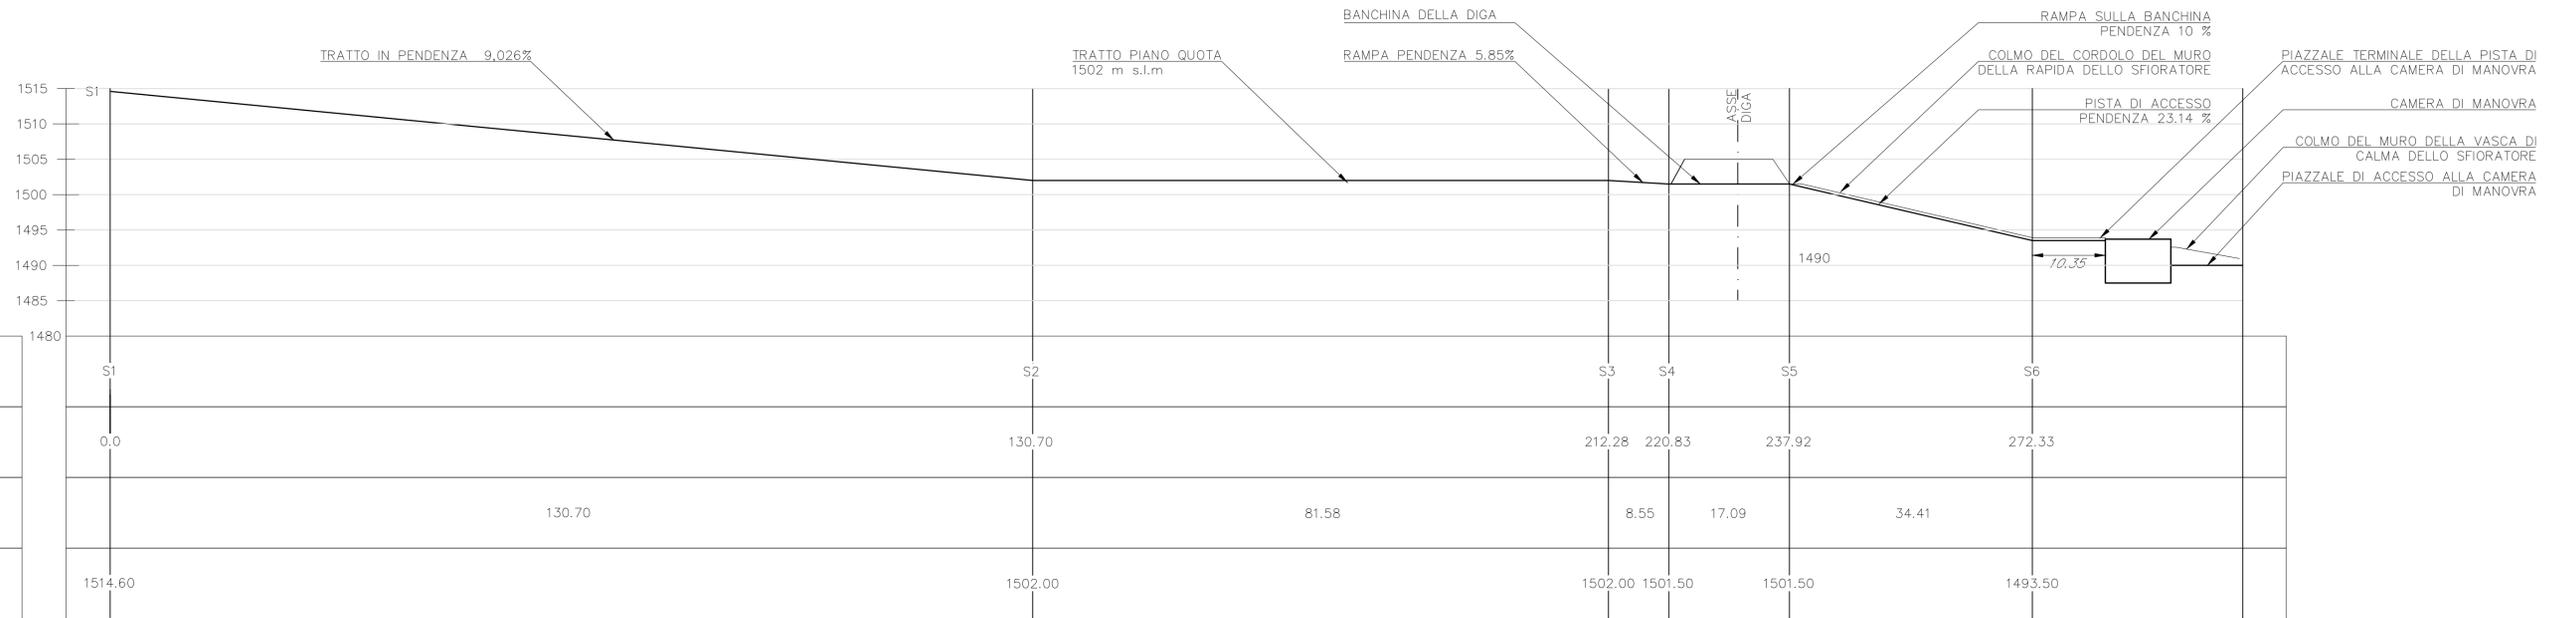


## SEZIONE CORRENTE A MONTE DELLA DIGA

SCALA 1:50 / 1:100

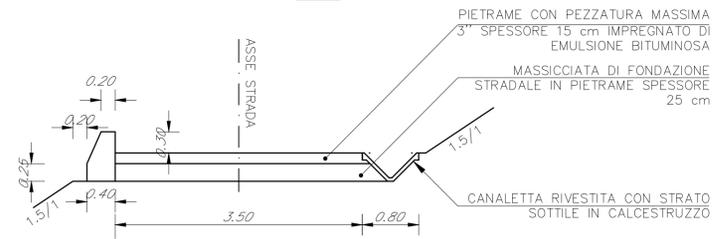


## SEZIONE CORRENTE SULLA RAMPA

SCALA 1:100 / 1:200

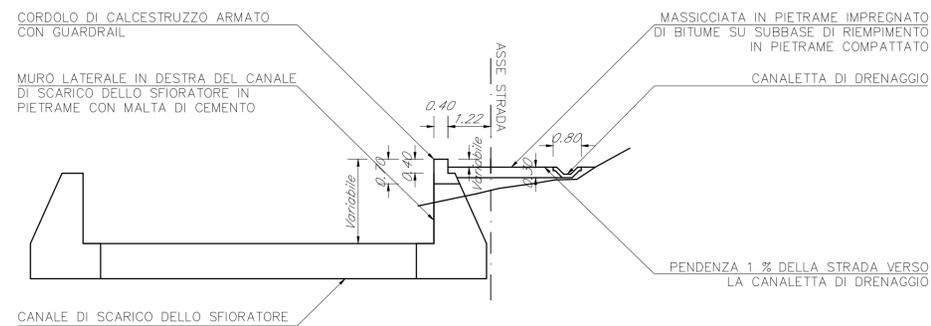


## SEZIONE GENERICA SUL PIAZZALE

SCALA 1:100 / 1:200

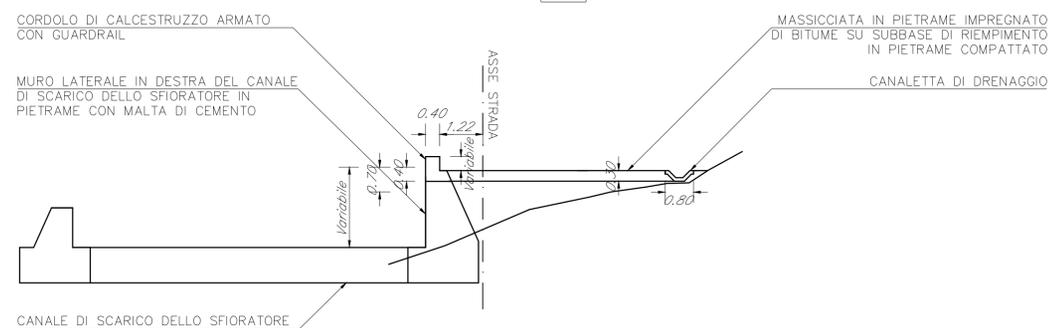

## PIANTA DELLA STRADA DI SERVIZIO

SCALA 1:500 / 1:1000

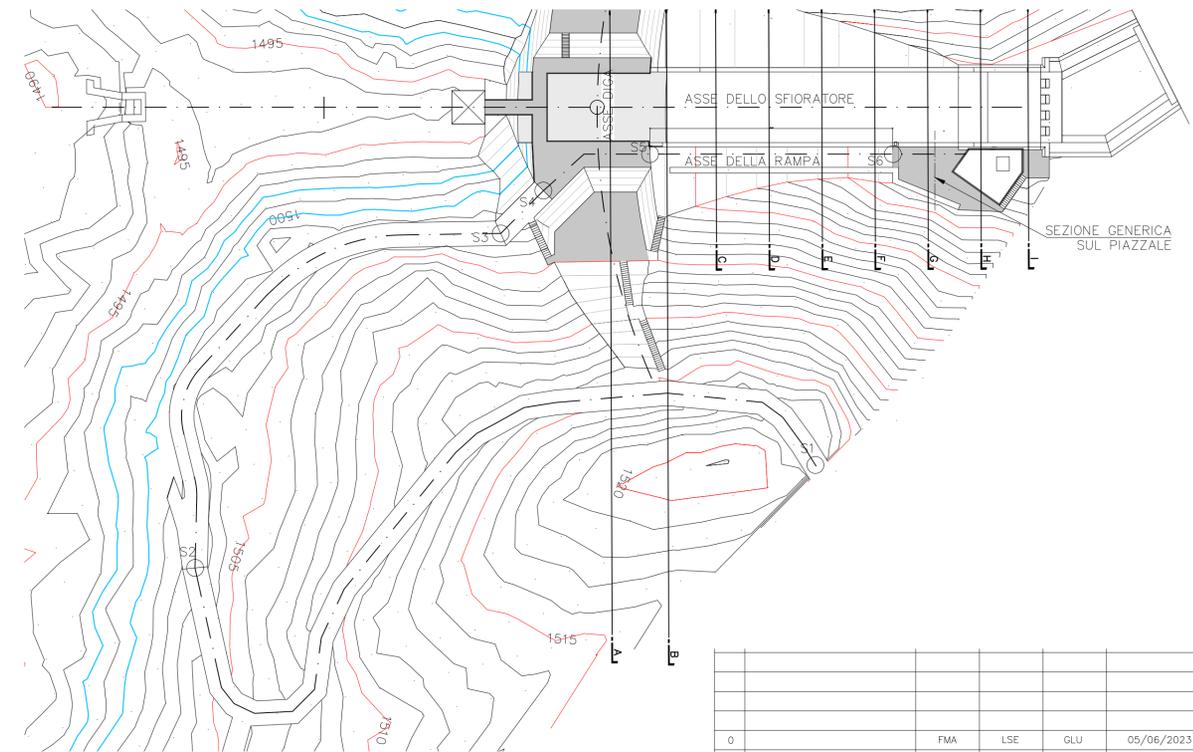

REV	DESCRIZIONE	DISEGNATO	REVISIONATO	APPROVATO	YY mm DD	DD DATA
0		FMA	LSE	GLU	05/06/2023	

### D232



IMPIANTO IDROELETTRICO DI RIGOSO  
RECUPERO DELLA DIGA DI LAGO VERDE  
PROGETTO DEFINITIVO  
STRADA DI ACCESSO

