



CANTIERIZZAZIONE

SCALA 1:1000 / 1:2000

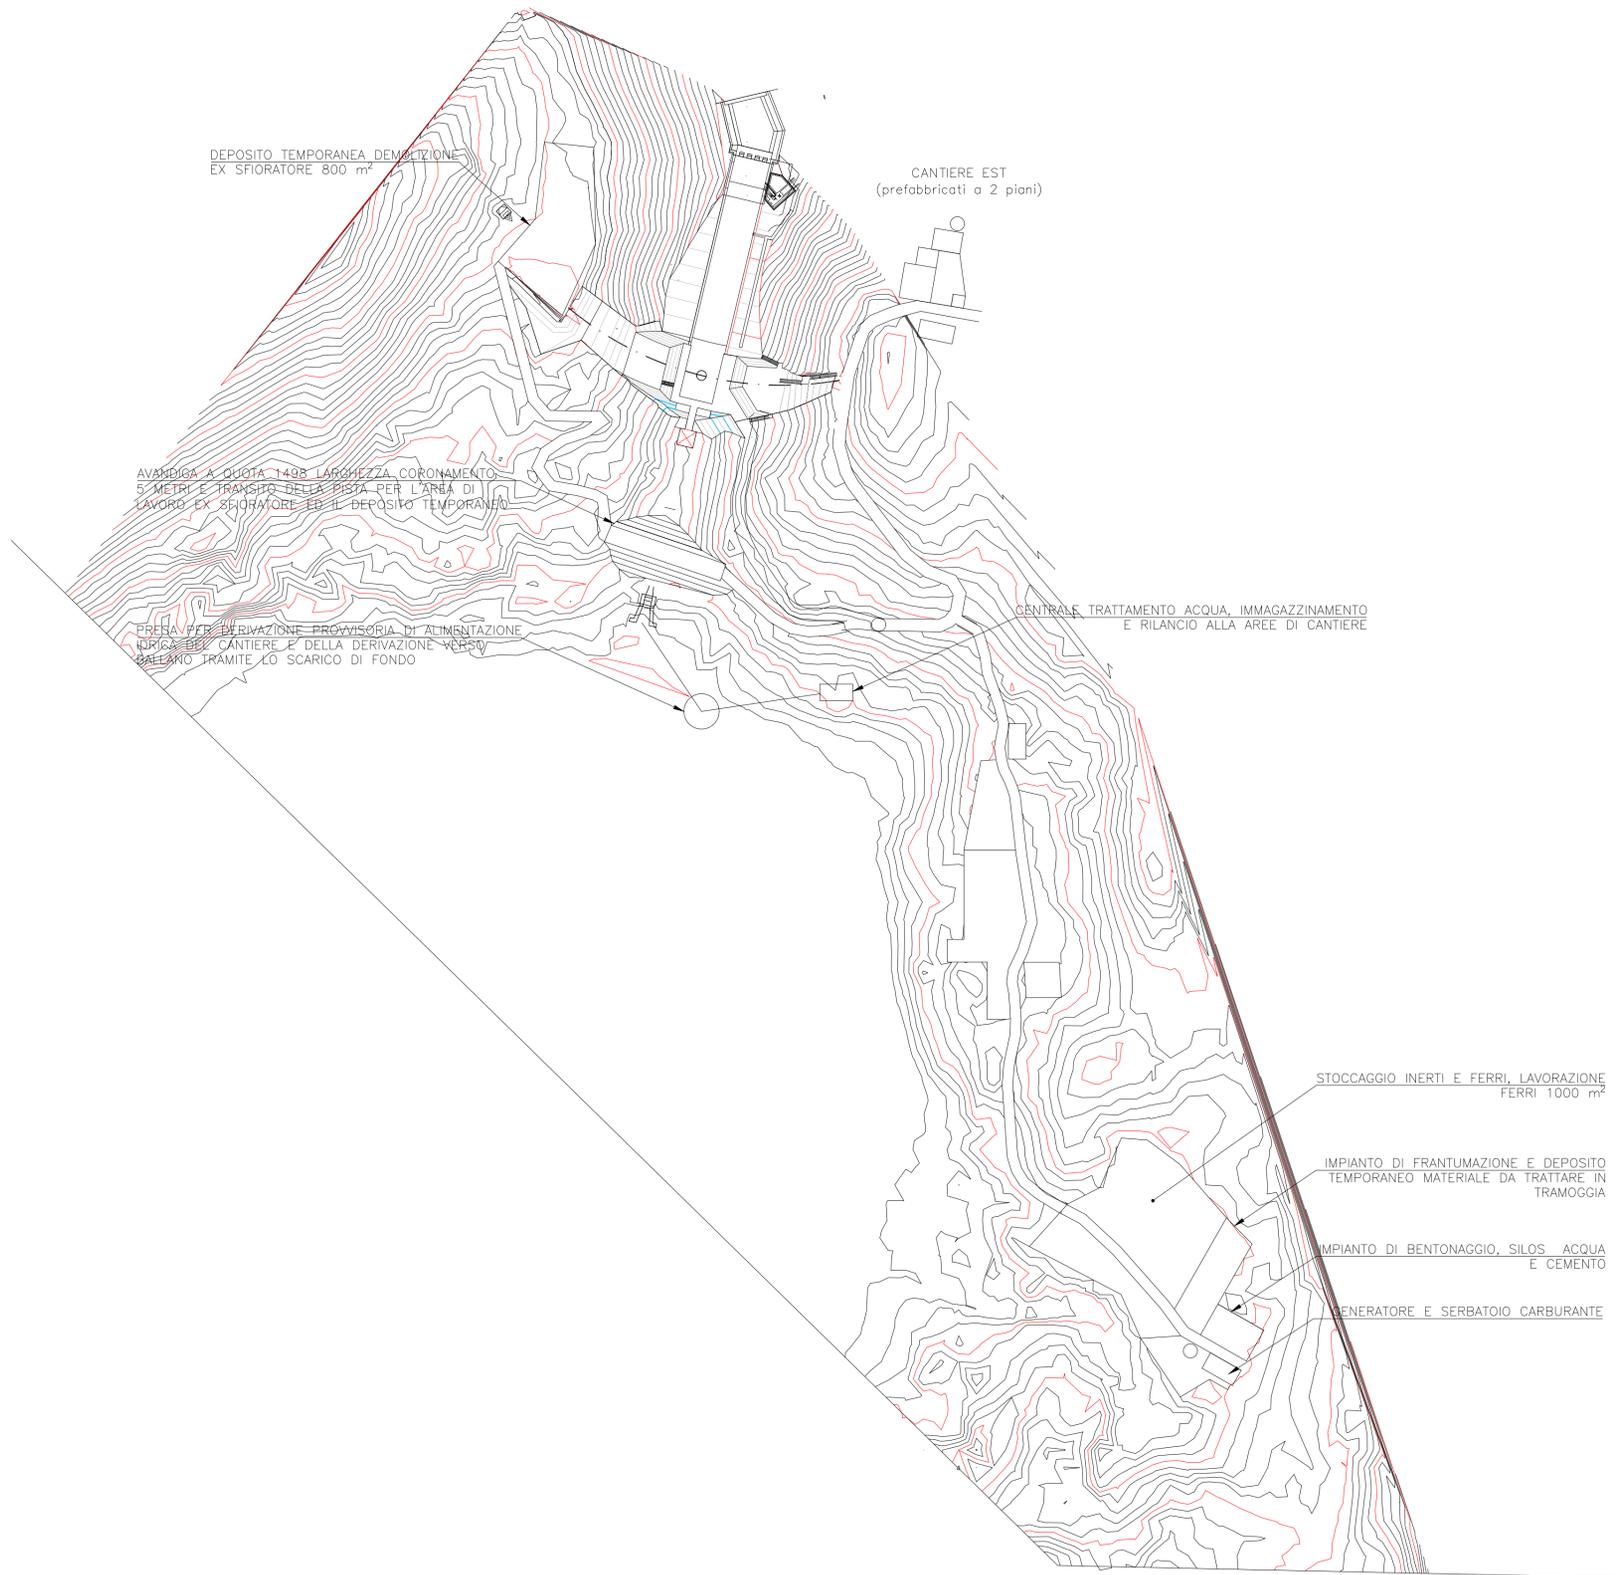

AREA DI LAVORO E CANTIERE EST

SCALA 1:500 / 1:1000

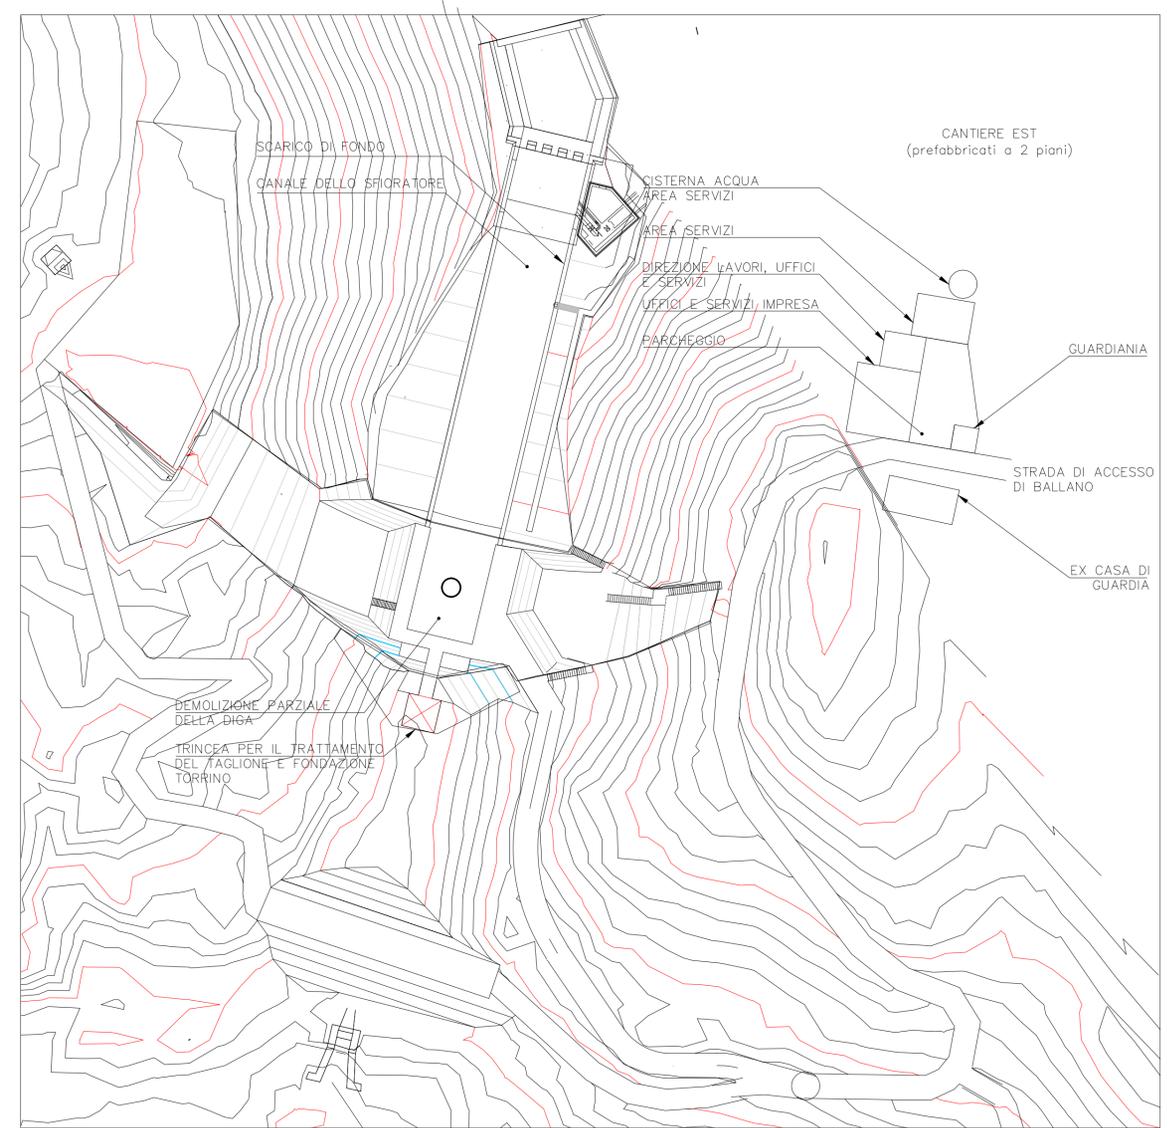

0		FMA	LSE	GLU	05/06/2023
REV	DESCRIZIONE	DISEGNATO	REVISIONATO	APPROVATO	YY mm DD DATA

D234



IMPIANTO IDROELETTRICO DI RIGOSO
 RECUPERO DELLA DIGA DI LAGO VERDE
 PROGETTO DEFINITIVO
 IPOTESI DI CANTIERIZZAZIONE



STRATEGIES FOR WATER
FROSIO next

CON LA CONSULENZA DI
WATERWAYS