



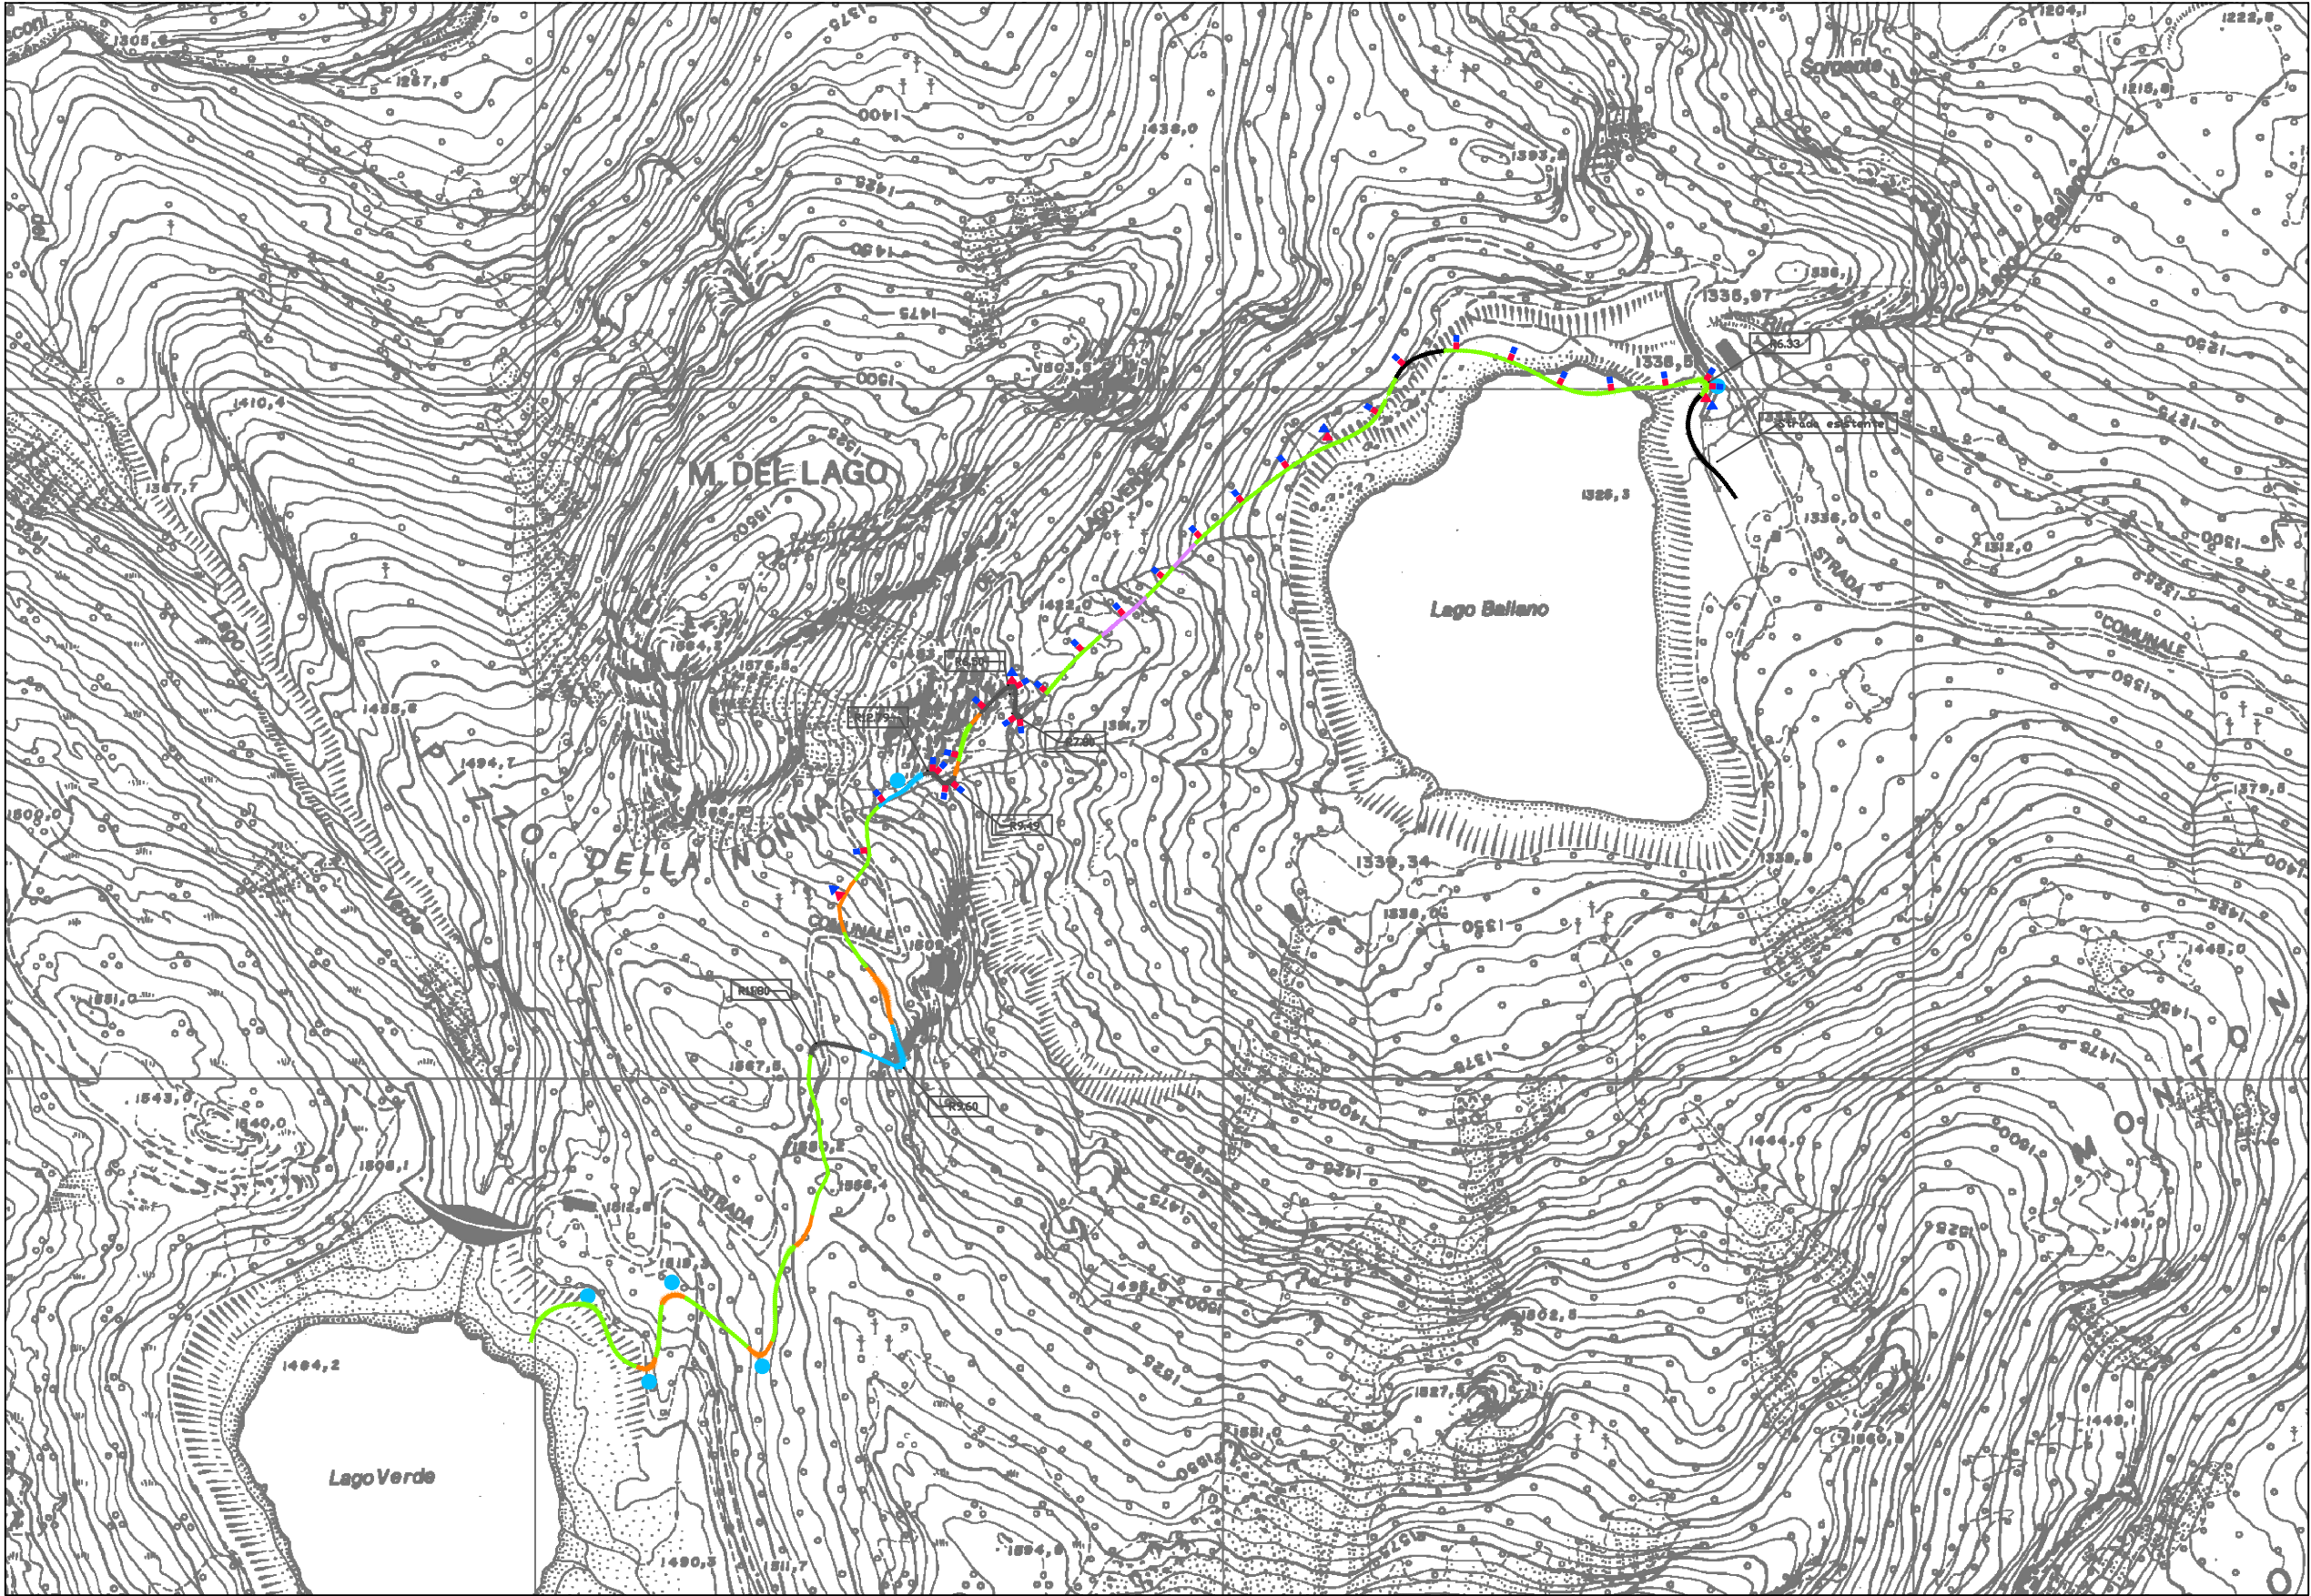

SCALA 1:10.000

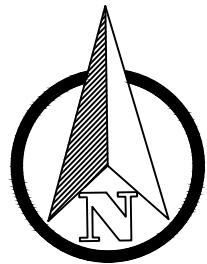

LEGENDA

- STRADA GIA' PAVIMENTATA CON SELCIATONE
- STRADA CON MISTO CEMENTATO
- STRADA CON MISTO CEMENTATO E DRENAGGIO
- STRADA CON MISTO CEMENTATO E SCOGLIERA
- STRADA CON MISTO CEMENTATO E BRAGHERI
- STRADA CON ACCIOTTOLATO
- STRADA CON SELCIATONE
- PIAZZOLE O SLARGHI DELLA CARREGIATA
- POZZETTI PER L'ISPEZIONE DEI CAVI ELETTRICI (POTENZA) DELLE DIMENSIONI DI 60x60x(60+40) cm
- POZZETTI PER L'ISPEZIONE DEI CAVI ELETTRICI (SEGNALI) DELLE DIMENSIONI DI 60x60x(60+40) cm
- POZZETTI PER L'ISPEZIONE DEI CAVI ELETTRICI (POTENZA) DELLE DIMENSIONI DI 80x80x(80+20) cm
- POZZETTI PER L'ISPEZIONE DEI CAVI ELETTRICI (SEGNALI) DELLE DIMENSIONI DI 80x80x(80+20) cm

0	PRIMA EMISSIONE	MRE	GGA-LSE	GLU	24 MAR 28
REV	DESCRIZIONE	DISEGNATO	REVISIONATO	APPROVATO	YY mm DD DATA

C732-D401



IMPIANTO IDROELETTRICO DI RIGOSO
PROGETTO DEFINITIVO
RECUPERO DELLA DIGA LAGO VERDE
PISTA DI ACCESSO DA BALLANO A VERDE
PLANIMETRIA

