Firmato digitalmente da:
SERRA LUCIANO
Firmato il 28/03/2024 11:51
Seriale Certificato: 1234627
Valido dal 04/03/2022 al 04/03/2025
InfoCamere Qualified Electronic Signature CA

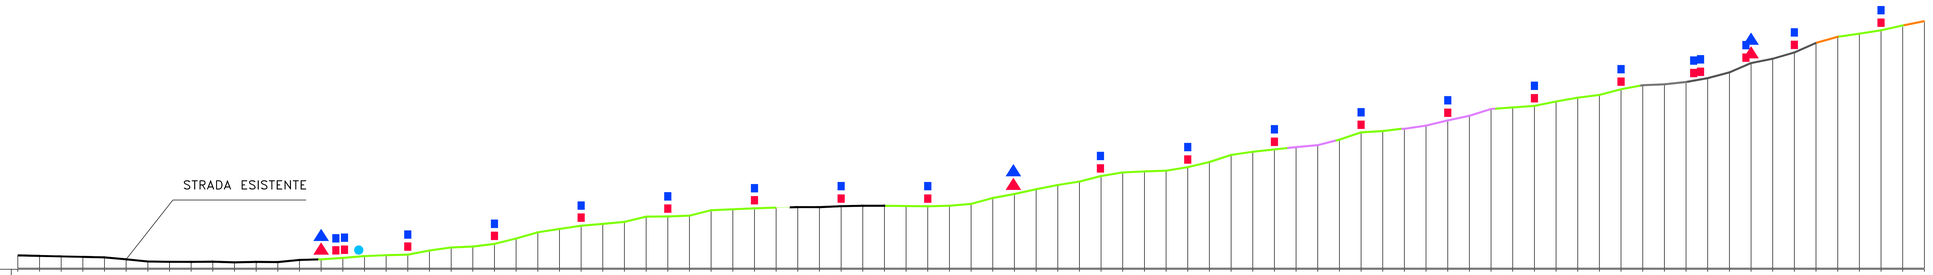

NUM. SEZIONE	DIST. PARZIALI	DIST. PROGRESSIVE	QUOTE TERRENO
1	0.00	0.00	1338.13
2	10.00	10.00	1337.21
3	10.00	20.00	1336.54
4	10.00	30.00	1336.11
5	10.00	40.00	1335.90
6	10.00	50.00	1334.08
7	10.00	60.00	1333.09
8	10.00	70.00	1332.96
9	10.00	80.00	1332.91
10	10.00	90.00	1333.01
11	10.00	100.00	1332.70
12	10.00	110.00	1332.92
13	10.00	120.00	1332.82
14	10.00	130.00	1333.79
15	10.00	140.00	1334.07
16	10.00	150.00	1334.72
17	10.00	160.00	1335.56
18	10.00	170.00	1335.99
19	10.00	180.00	1336.23
20	10.00	190.00	1338.16
21	10.00	200.00	1339.57
22	10.00	210.00	1339.97
23	10.00	220.00	1341.21
24	10.00	230.00	1343.70
25	10.00	240.00	1346.56
26	10.00	250.00	1348.09
27	10.00	260.00	1349.60
28	10.00	270.00	1350.44
29	10.00	280.00	1351.35
30	10.00	290.00	1353.77
31	10.00	300.00	1353.87
32	10.00	310.00	1354.25
33	10.00	320.00	1356.75
34	10.00	330.00	1356.91
35	10.00	340.00	1357.62
36	10.00	350.00	1357.96
37	10.00	360.00	1358.18
38	10.00	370.00	1358.16
39	10.00	380.00	1358.59
40	10.00	390.00	1358.83
41	10.00	400.00	1358.83
42	10.00	410.00	1358.36
43	10.00	420.00	1358.57
44	10.00	430.00	1358.81
45	10.00	440.00	1359.66
46	10.00	450.00	1362.39
47	10.00	460.00	1364.24
48	10.00	470.00	1366.43
49	10.00	480.00	1368.39
50	10.00	490.00	1369.96
51	10.00	500.00	1372.53
52	10.00	510.00	1374.17
53	10.00	520.00	1374.67
54	10.00	530.00	1374.99
55	10.00	540.00	1376.61
56	10.00	550.00	1378.98
57	10.00	560.00	1382.26
58	10.00	570.00	1383.73
59	10.00	580.00	1384.81
60	10.00	590.00	1385.88
61	10.00	600.00	1386.81
62	10.00	610.00	1389.31
63	10.00	620.00	1392.68
64	10.00	630.00	1393.29
65	10.00	640.00	1394.51
66	10.00	650.00	1395.80
67	10.00	660.00	1398.21
68	10.00	670.00	1400.31
69	10.00	680.00	1403.48
70	10.00	690.00	1404.18
71	10.00	700.00	1404.89
72	10.00	710.00	1406.93
73	10.00	720.00	1408.67
74	10.00	730.00	1409.95
75	10.00	740.00	1412.57
76	10.00	750.00	1414.46
77	10.00	760.00	1414.87
78	10.00	770.00	1415.91
79	10.00	780.00	1417.70
80	10.00	790.00	1420.35
81	10.00	800.00	1424.65
82	10.00	810.00	1426.66
83	10.00	820.00	1429.55
84	10.00	830.00	1433.96
85	10.00	840.00	1438.80
86	10.00	850.00	1438.24
87	10.00	860.00	1439.77
88	10.00	870.00	1442.01
89	10.00	880.00	1444.02

PENDENZA (i = %)	INTERASSE CANALETTE
3.7%	
2.7%	
4.0%	
9.7%	25 m
17.0%	15 m
11.5%	
8.2%	25 m
1.7%	
7.1%	
20.3%	15 m
12.9%	
15.6%	
18.0%	
18.2%	
19.1%	
20.4%	
27.2%	
17.4%	15 m

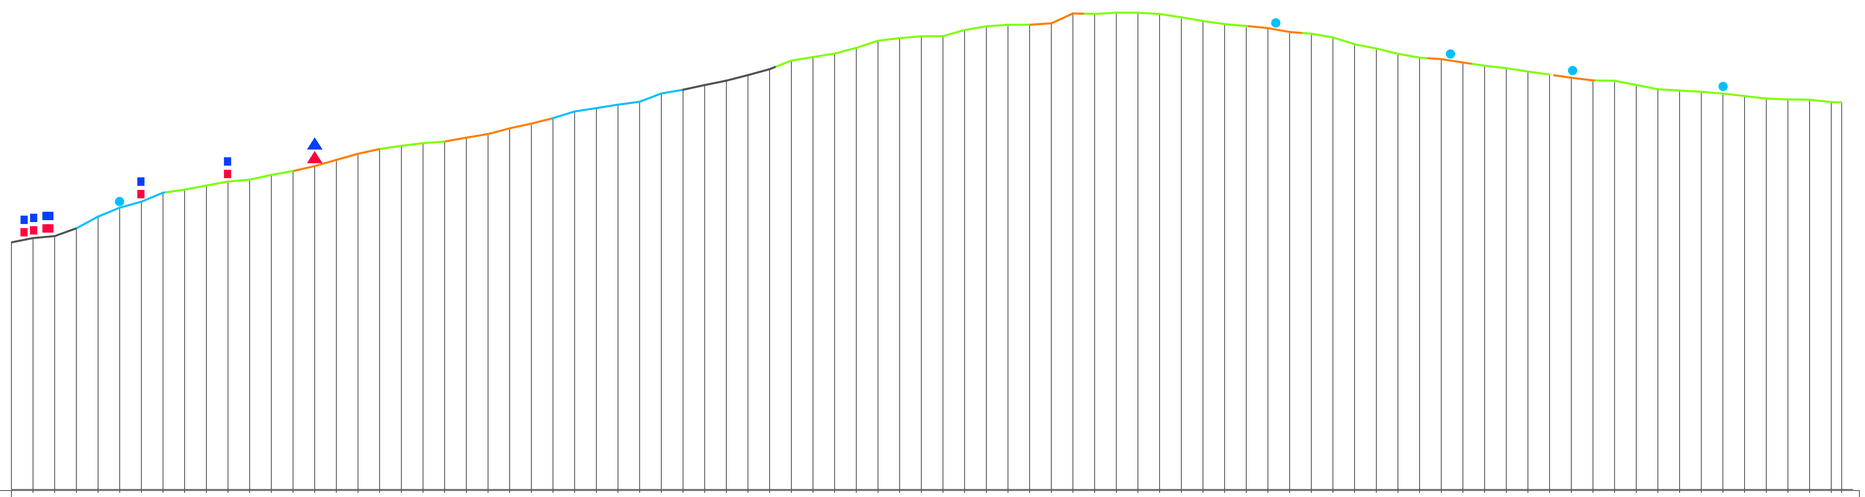

NUM. SEZIONE	DIST. PARZIALI	DIST. PROGRESSIVE	QUOTE TERRENO
90	10.00	890.00	1446.02
91	10.00	900.00	1446.92
92	10.00	910.00	1450.52
93	10.00	920.00	1455.93
94	10.00	930.00	1460.05
95	10.00	940.00	1462.78
96	10.00	950.00	1466.96
97	10.00	960.00	1468.37
98	10.00	970.00	1470.26
99	10.00	980.00	1472.08
100	10.00	990.00	1472.97
101	10.00	1000.00	1475.18
102	10.00	1010.00	1476.95
103	10.00	1020.00	1479.23
104	10.00	1030.00	1482.10
105	10.00	1040.00	1484.91
106	10.00	1050.00	1487.12
107	10.00	1060.00	1488.59
108	10.00	1070.00	1489.81
109	10.00	1080.00	1490.56
110	10.00	1090.00	1492.37
111	10.00	1100.00	1494.04
112	10.00	1110.00	1496.66
113	10.00	1120.00	1498.86
114	10.00	1130.00	1501.34
115	10.00	1140.00	1504.45
116	10.00	1150.00	1505.99
117	10.00	1160.00	1507.59
118	10.00	1170.00	1508.94
119	10.00	1180.00	1512.75
120	10.00	1190.00	1514.45
121	10.00	1200.00	1518.61
122	10.00	1210.00	1518.65
123	10.00	1220.00	1521.23
124	10.00	1230.00	1523.96
125	10.00	1240.00	1527.89
126	10.00	1250.00	1529.58
127	10.00	1260.00	1531.18
128	10.00	1270.00	1533.83
129	10.00	1280.00	1537.08
130	10.00	1290.00	1538.31
131	10.00	1300.00	1539.12
132	10.00	1310.00	1539.22
133	10.00	1320.00	1542.04
134	10.00	1330.00	1543.75
135	10.00	1340.00	1544.46
136	10.00	1350.00	1544.47
137	10.00	1360.00	1545.11
138	10.00	1370.00	1549.66
139	10.00	1380.00	1549.41
140	10.00	1390.00	1550.00
141	10.00	1400.00	1550.00
142	10.00	1410.00	1549.43
143	10.00	1420.00	1547.89
144	10.00	1430.00	1546.22
145	10.00	1440.00	1544.76
146	10.00	1450.00	1543.30
147	10.00	1460.00	1542.89
148	10.00	1470.00	1541.13
149	10.00	1480.00	1540.33
150	10.00	1490.00	1538.61
151	10.00	1500.00	1535.45
152	10.00	1510.00	1533.50
153	10.00	1520.00	1531.05
154	10.00	1530.00	1529.27
155	10.00	1540.00	1528.59
156	10.00	1550.00	1527.04
157	10.00	1560.00	1525.55
158	10.00	1570.00	1524.42
159	10.00	1580.00	1522.88
160	10.00	1590.00	1521.46
161	10.00	1600.00	1520.00
162	10.00	1610.00	1518.78
163	10.00	1620.00	1518.60
164	10.00	1630.00	1516.66
165	10.00	1640.00	1514.70
166	10.00	1650.00	1514.06
167	10.00	1660.00	1513.51
168	10.00	1670.00	1512.70
169	10.00	1680.00	1511.56
170	10.00	1690.00	1510.38
171	10.00	1700.00	1510.00
172	10.00	1710.00	1509.85
173	10.00	1720.00	1508.80
174	4.82	1724.82	1508.64

PENDENZA (i = %)	INTERASSE CANALETTE
17.4%	
40.0%	15 m
16.4%	
23.9%	
13.8%	
23.9%	
21.2%	
25.9%	
19.1%	15 m
10.7%	
11.0%	
12.2%	
16.9%	
16.8%	
14.1%	
11.9%	
8.1%	
5.5%	

SCALA 1:1.000

LEGENDA

- STRADA GIA' PAVIMENTATA CON SELCIATONE
- STRADA CON MISTO CEMENTATO
- STRADA CON MISTO CEMENTATO E DRENAGGIO
- STRADA CON MISTO CEMENTATO E SCOGLIERA
- STRADA CON MISTO CEMENTATO E BRAGHERI
- STRADA CON ACCIOTTOLATO
- STRADA CON SELCIATONE
- PIAZZOLE O SLARGHI DELLA CARREGIATA
- POZZETTI PER L'ISPEZIONE DEI CAVI ELETTRICI (POTENZA) 60x60x(60+40) cm
- POZZETTI PER L'ISPEZIONE DEI CAVI ELETTRICI (SEGNALI) 60x60x(60+40) cm
- POZZETTI PER L'ISPEZIONE DEI CAVI ELETTRICI (POTENZA) 80x80x(80+20) cm
- POZZETTI PER L'ISPEZIONE DEI CAVI ELETTRICI (SEGNALI) 80x80x(80+20) cm

Per lo smaltimento delle acque dalla sede stradale sono previste:

– Canalette trasversali in legno nei tratti con misto cementato, misto cementato e drenaggi, misto cementato e scogliera;

– Canalette trasversali in metallo e CLS nei tratti con acciottolato e selciatone.

REV	DESCRIZIONE	DISEGNATO	REVISIONATO	APPROVATO	DATA (YY MONTH DD)
0	PRIMA EMISSIONE	MRE	GGA–LSE	GLU	24 MAR 28

C732–D402

Renewables Energies Italy
O&M Hydro Italy
Northern Central Area

IMPIANTO IDROELETTRICO DI RIGOSO
PROGETTO DEFINITIVO
RECUPERO DELLA DIGA LAGO VERDE
PISTA DI ACCESSO DA BALLANO A VERDE
PROFILO ALTIMETRICO

SPERI
STRATEGIES FOR WATER FROSIO next
CON LA CONSULENZA DI WATERWAY'S