

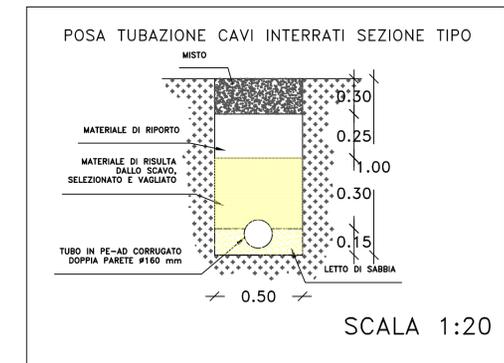
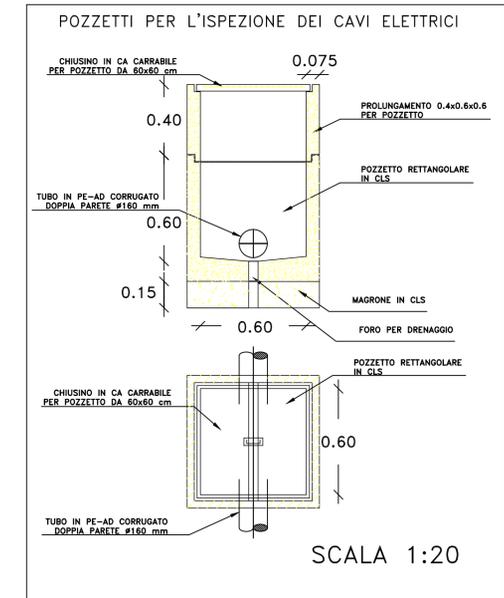
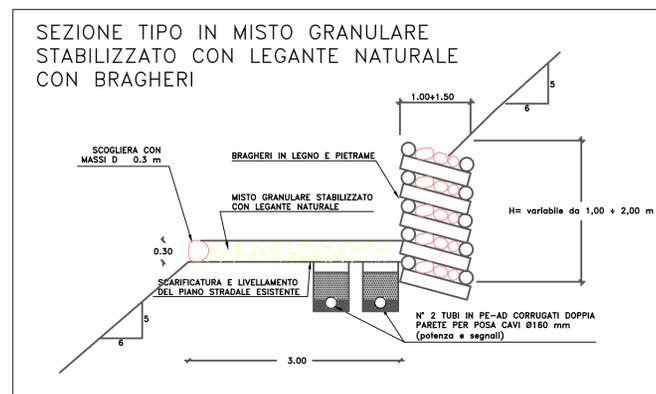
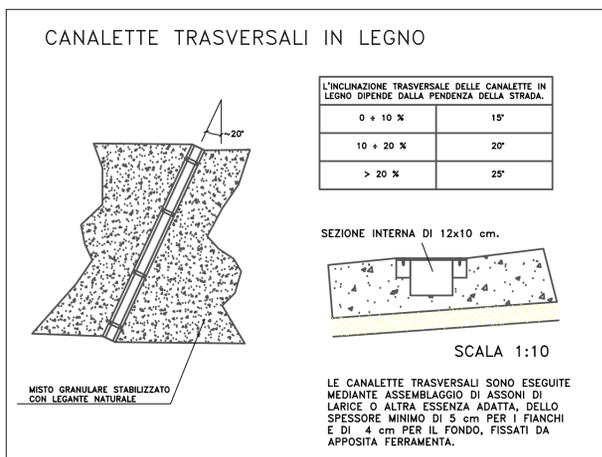
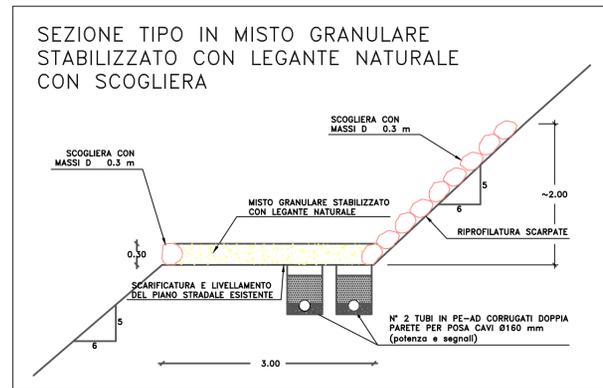
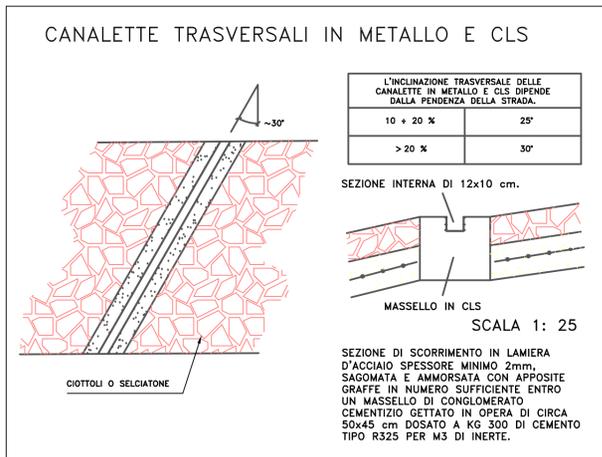
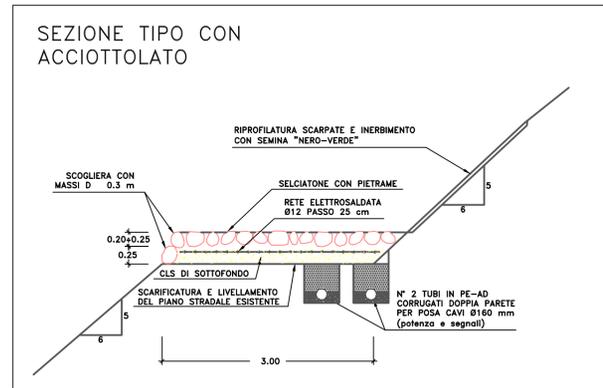
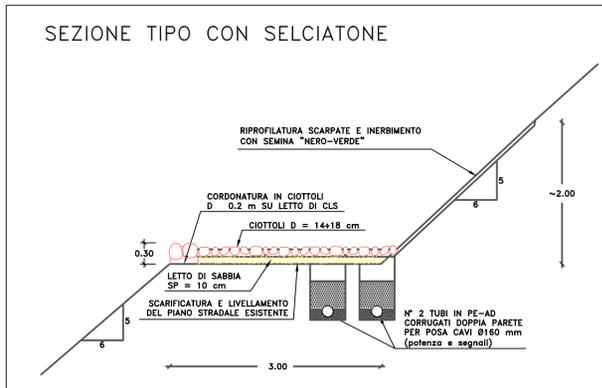


SCALA 1:50

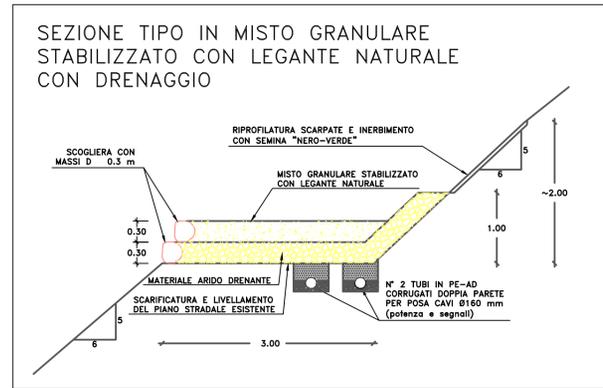

REV	DESCRIZIONE	DISEGNATO	REVISIONATO	APPROVATO	YY	MM	DD
0	PRIMA EMISSIONE	MRE	GGA-LSE	GLU	24	MAR	28

C732-D403

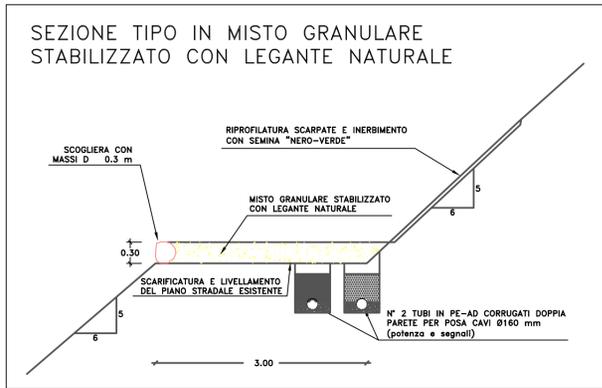

IMPIANTO IDROELETTRICO DI RIGOSO
 PROGETTO DEFINITIVO
 RECUPERO DELLA DIGA LAGO VERDE
 PISTA DI ACCESSO DA BALLANO A VERDE
 SEZIONI TIPO



STRATEGIES FOR WATER
FROSIO next

CON LA CONSULENZA DI
WATERWAYS