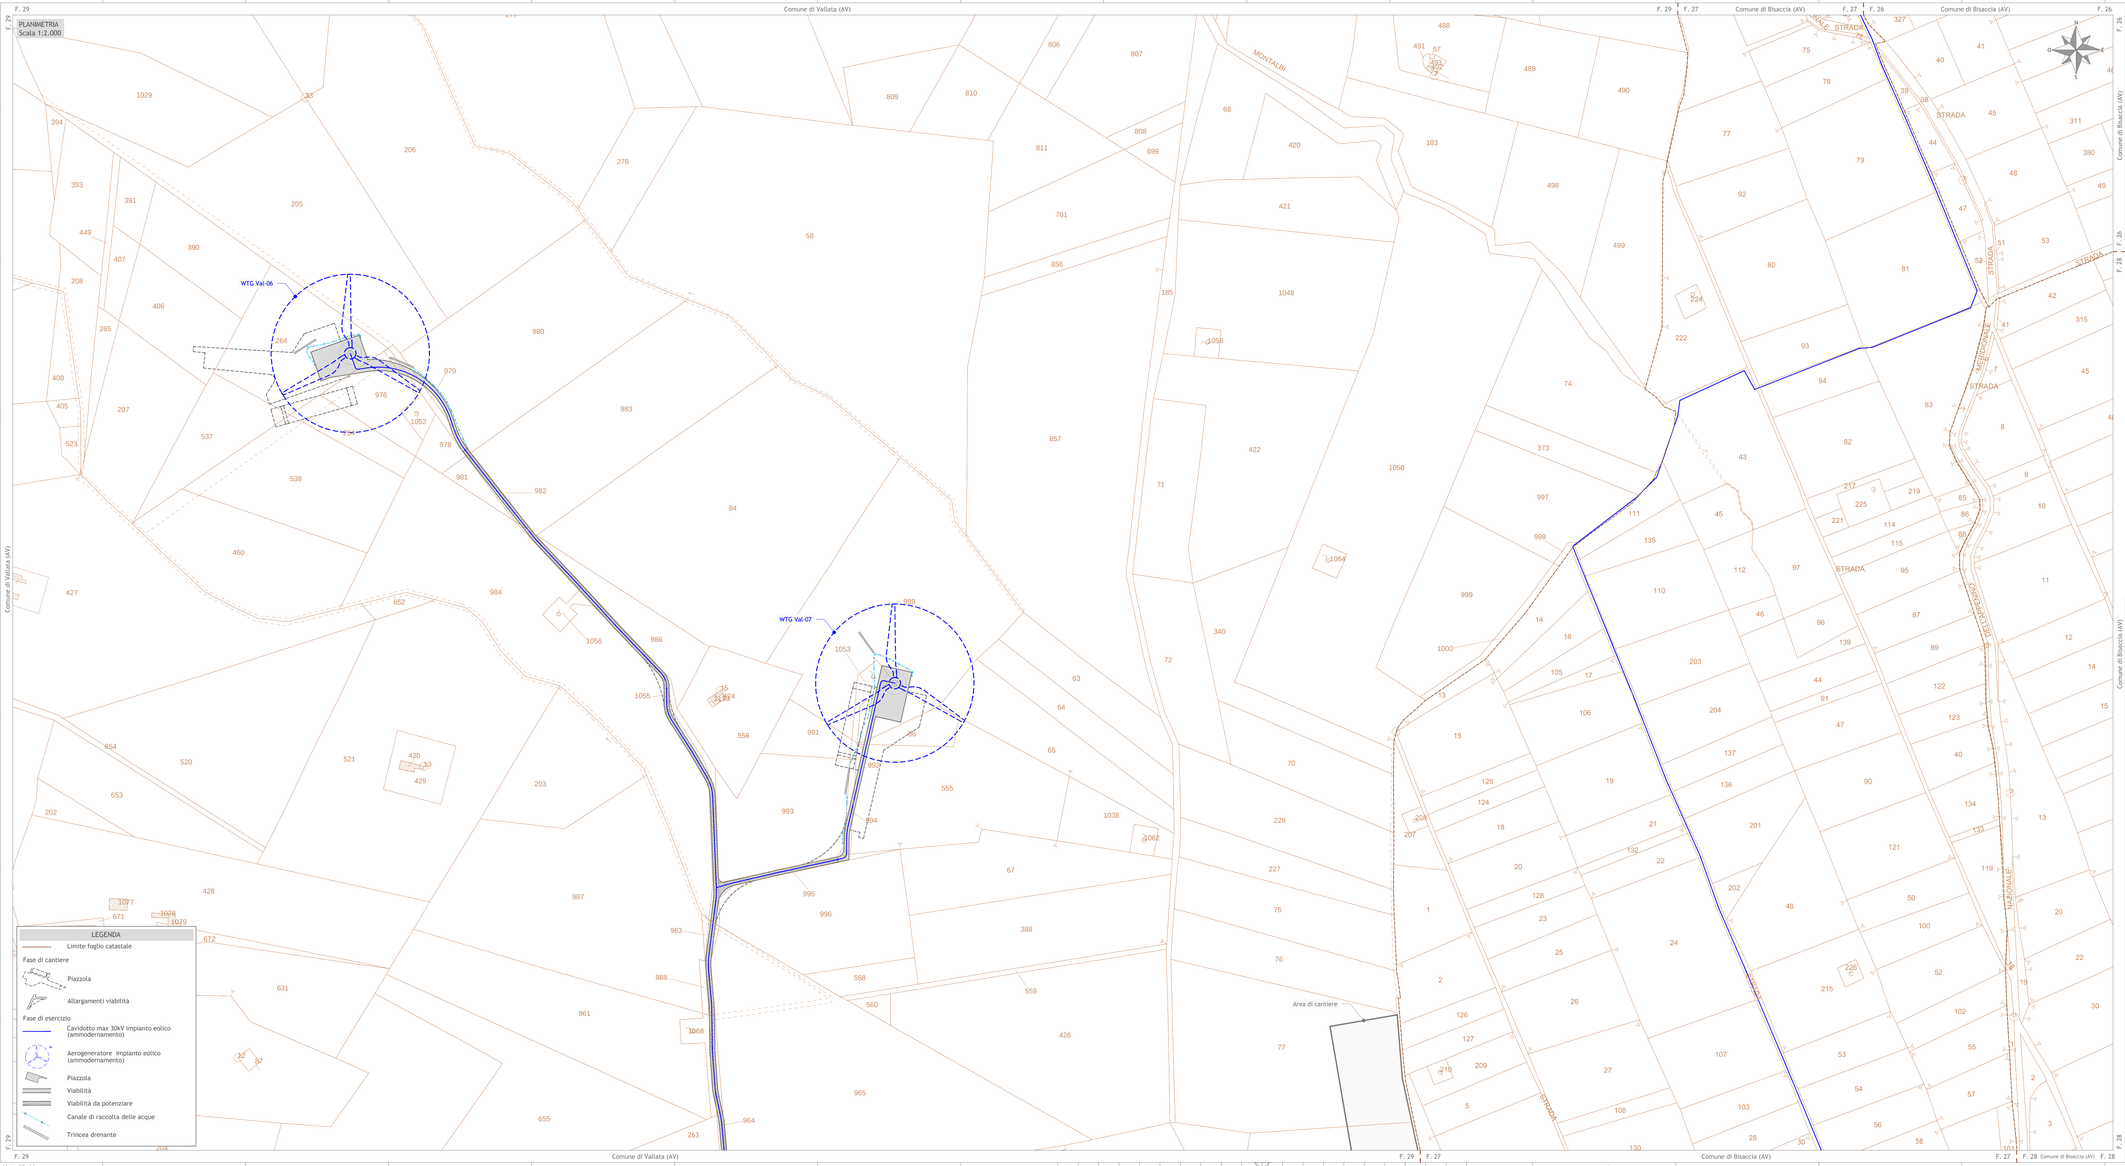

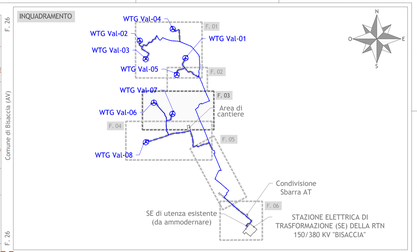

Firmato digitalmente da:
NALIN PIERLUIGI
Data: 13/05/2024 15:50:24

INTEGRALE RICOSTRUZIONE PARCO EOLICO "Vallata"

ADEGUAMENTO TECNICO IMPIANTO EOLICO MEDIANTE INTERVENTO DI REPOWERING DELLE TORRI ESISTENTI E RIDUZIONE NUMERICA DEGLI AEROGENERATORI

EDISON
Edison Rinnovabili Spa
Foro Buonaparte, 31 - 20121 MILANO

Progettazione Coordinata
GEKO S.p.A.
Via Reno, 5 - 00198 Roma (RM)
Tel. 06.88803910 | Fax 06.45654740
E-Mail: geko.spa@pec.geko.pa.it
GEKO Energia & Ambiente

Studio Acustico e Vibrazionale
Teasistemi
Via Porte Pighini, nr 8 - 56122 Pisa (PI)
Tel. 05.3939011
E-Mail: info@tea-group.com
TEASISTEMI

Progettista:
Progetto Energia s.r.l.
Via Cardito, 202 - 83031 Ariano Irpino (AV)
Tel. 0825.831313
E-Mail: info@progettoenergia.biz
PROGETTO ENERGIA

Progettazione, Studi Ambientali e Specialistici

Rev.	Data	Descrizione revisione	Redatto	Controllato	Approvato
00	29.04.2024	EMISSIONE PER AUTORIZZAZIONE	I. CIRIELLO R. DI PIETRO	L. CONTE	G. LO RUSSO

Titolo Documento:

PLANIMETRIA DI PROGETTO SU CATASTALE - FOGLIO 3

Scala:	Formato Stampa:	Numero Documento:					
		Commessa	Fase	Tipo doc.	Progr. doc.	Rev.
1:2.000	A1+ Foglio: 1 di 1	233501	D	D	0463	00

Opera

Progetto di Integrale Ricostruzione di un impianto eolico composto da 8 aerogeneratori da 6,0 MW per una potenza complessiva di 48,0MW nel Comune di Vallata (AV) e relative opere di connessione nei Comuni di Vallata e Bisaccia (AV) con smantellamento di n.24 aerogeneratori di potenza in esercizio pari a 48MW

Aggiornamenti documentazione

Rev.	Data	Oggetto della revisione	Elaborazione	Verifica	Approvazione
00	Maggio 2024	Emissione per progetto definitivo	Progetto Energia S.r.l.	Geko S.p.A.	Edison Rinnovabili S.p.A.