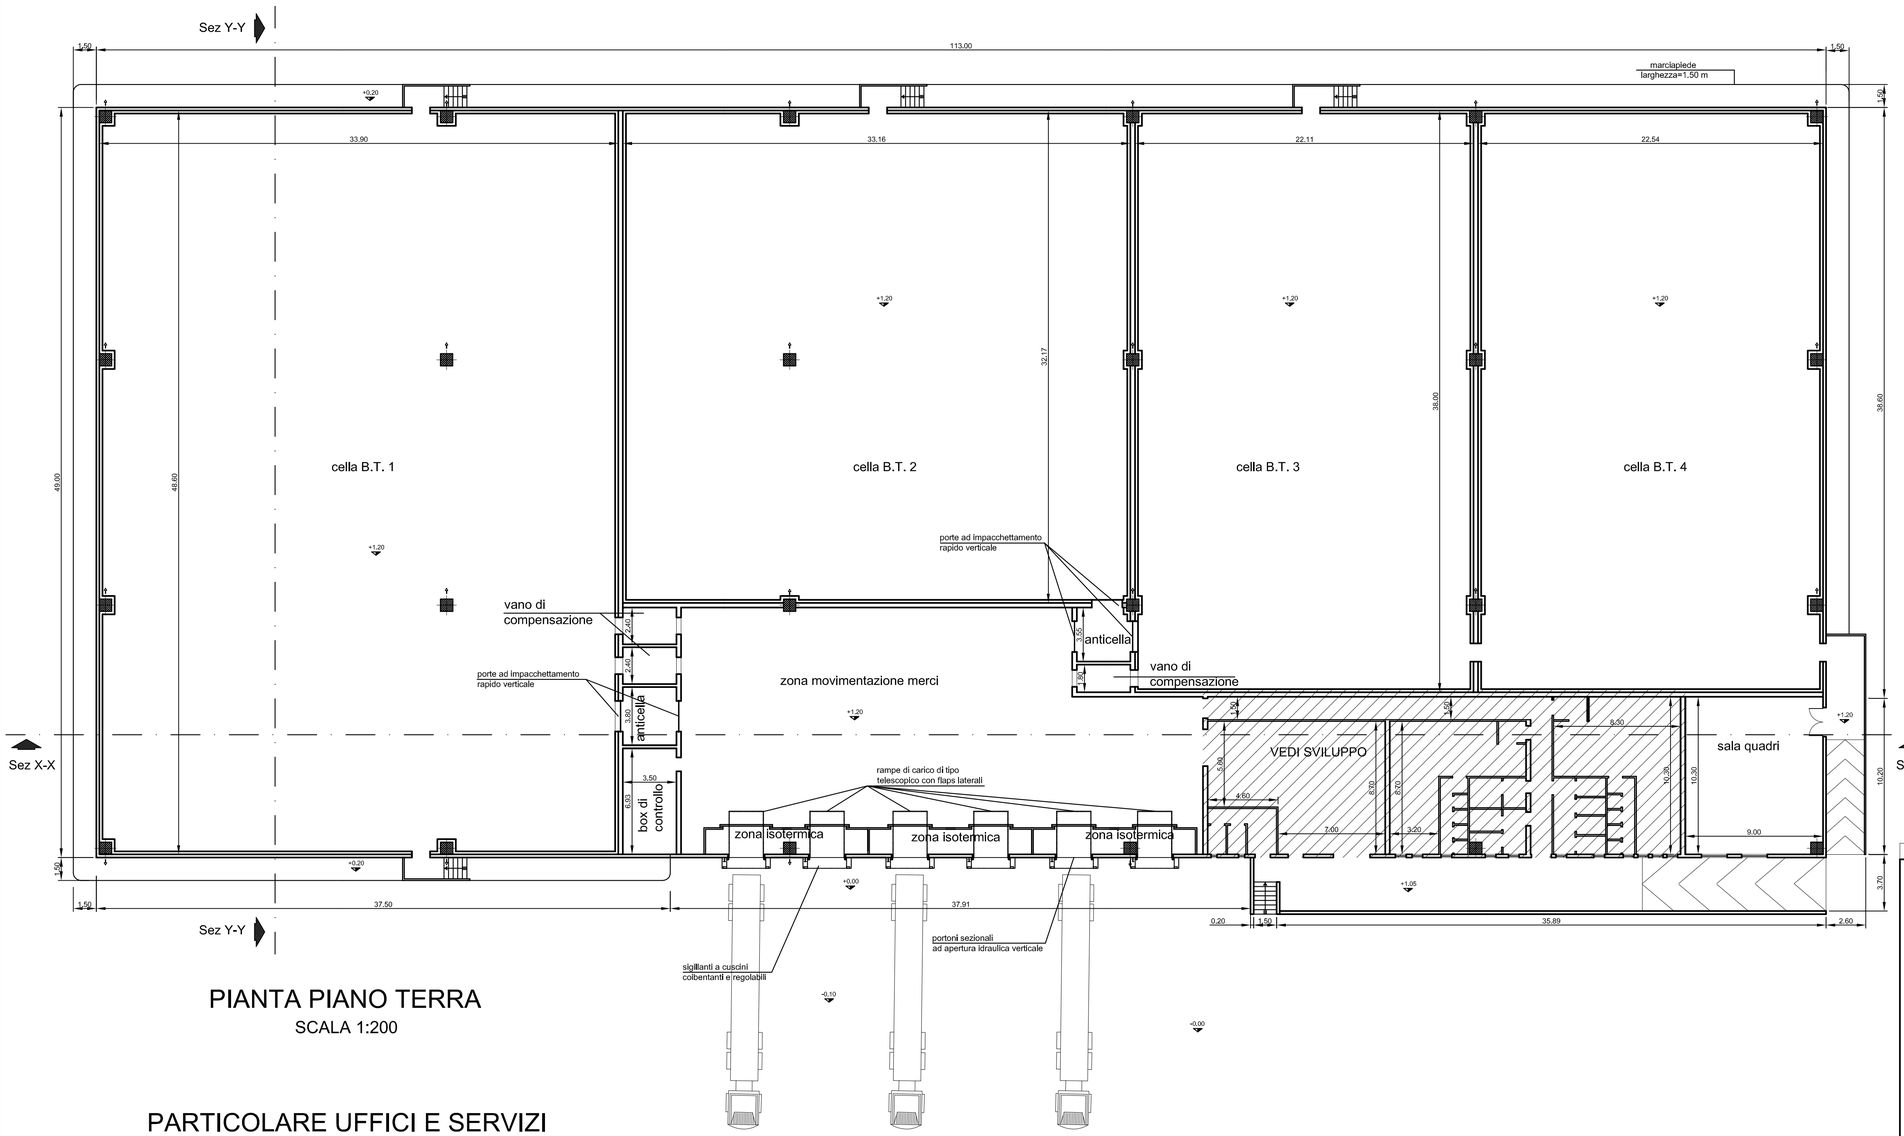

PIANTA PIANO TERRA

SCALA 1:200

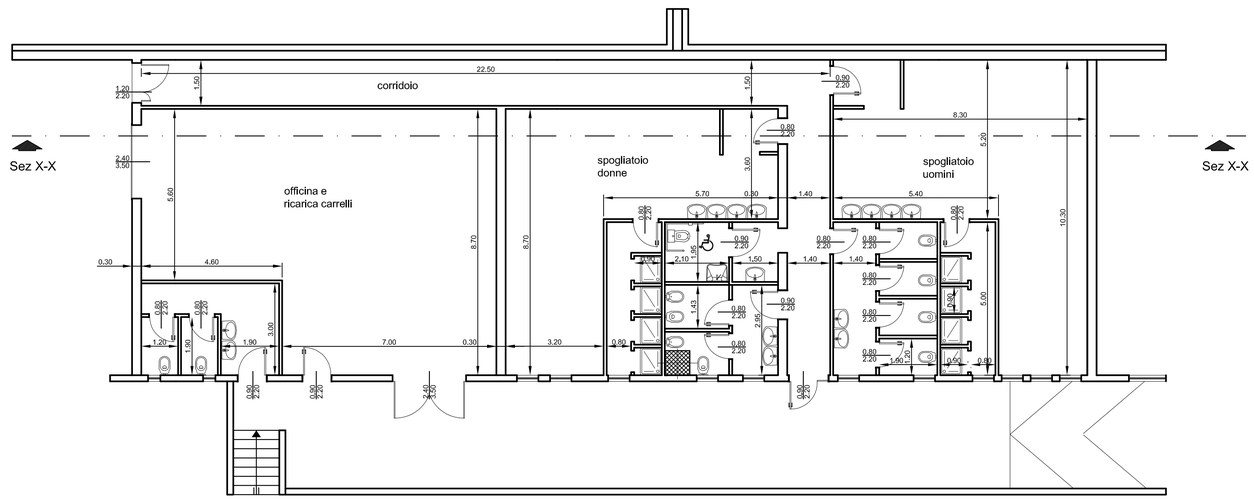

PARTICOLARE UFFICI E SERVIZI

SCALA 1:100

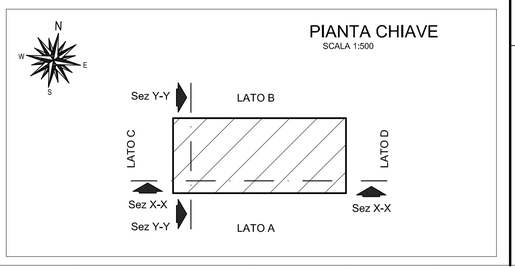

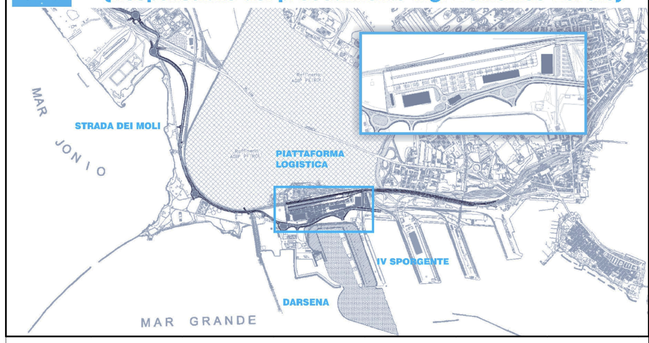

revisione	data	descrizione revisione	disegnato	verificato	approvato
01	29-09-2006	Prima emissione	M. Amando	A.Panizza	G.Geddo
00	31-05-2006	Emissione in bozza	M. Amando	A.Panizza	G.Geddo

SOCIETA' DI PROGETTO:

TARANTO LOGISTICA S.p.A.

AUTORITA' PORTUALE TARANTO

Progettista

SINA

Consulenti Progettisti

PROFERT S.R.L.
INGEGNERIA E SISTEMI

progetti e ambiente

Il Direttore Tecnico
(Dott. Ing. Andrea PANIZZA)

PIASTRA PORTUALE DI TARANTO

Disegno n°: 123-700 E 1 U C G S 3 1 1

Titolo

PROGETTO DEFINITIVO
PIATTAFORMA LOGISTICA
MAGAZZINO FRIGORIFERO
PIANTE

Nome File	tipo doc.	derivato da	formato	scala	foglio	di
E1UCGS311_REV_01.DWG	GCF		A1	1:200/100	1	1

SINA SpA Milano	000 Cli.te	000 Com. codice attività	00 Liv.	0 VdC	-	0 Lotto	00 Opera	00 Arg. Codice documento	00 T. do	00 N°	-	0 E.	0 I. Rev.