PROSPETTO LATO A

SCALA 1:200

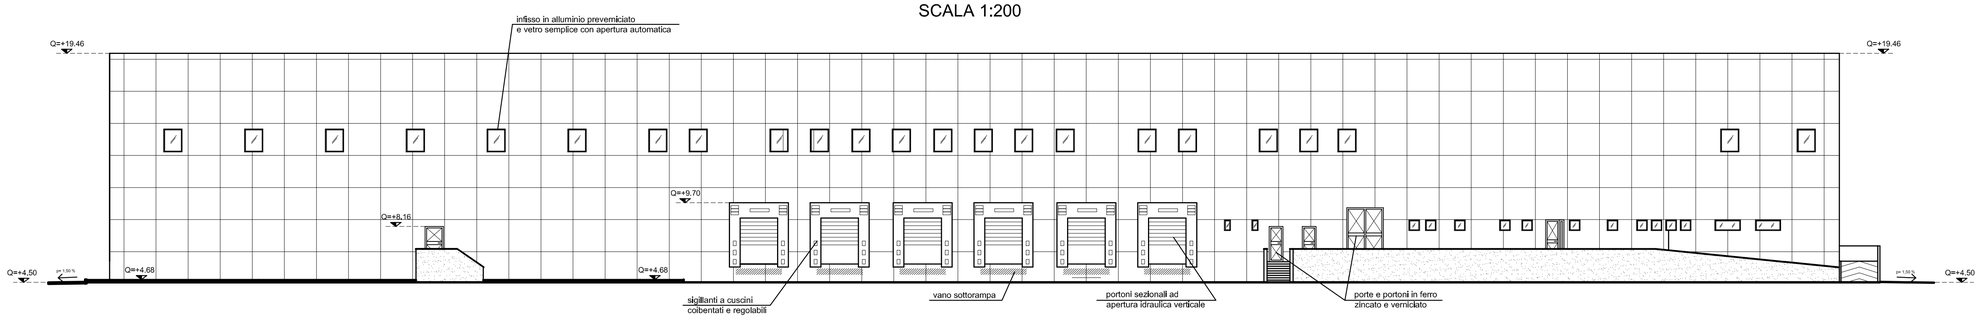

PROSPETTO LATO B

SCALA 1:200

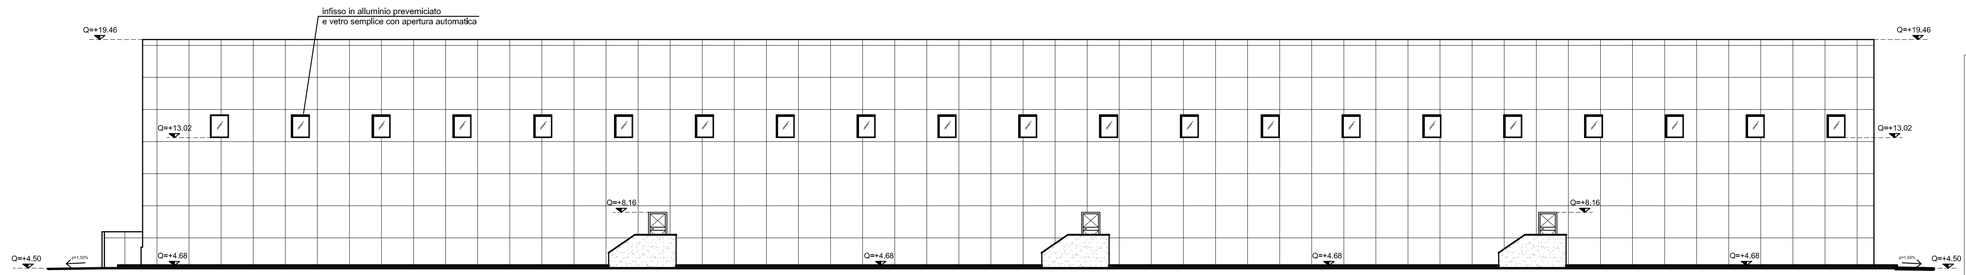

PROSPETTO LATO D

SCALA 1:200

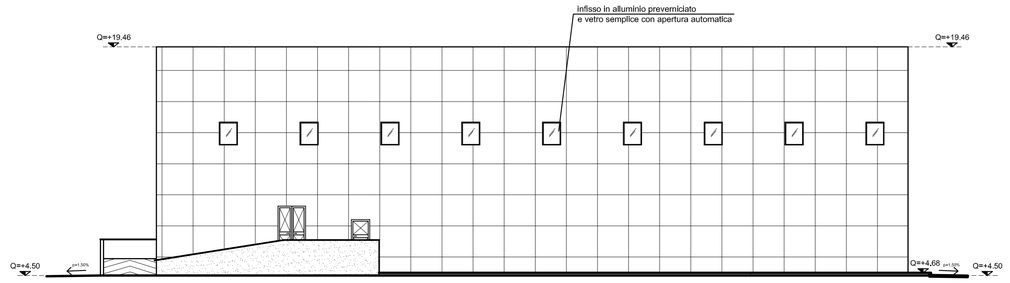

PROSPETTO LATO C

SCALA 1:200

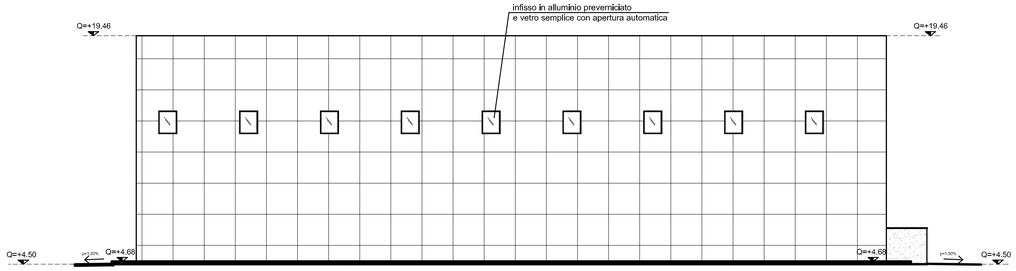

MATERIALI DI FINITURA

RIVESTIMENTO PANNELLO DI TAMPONAMENTO
IN C.A.V. ALLEGGERITO, CON FINITURA ESTERNA
LAVATA CON INERTI DI CAVA "PROCIDA"
ED INTERNA FRATTAZZATA IN CEMENTO GRIGIO

CALCESTRUZZO FACCIA A VISTA
GRADO DI FINITURA DI TIPO LISCIO FONDO CASSERO

PIANTA CHIAVE

SCALA 1:500

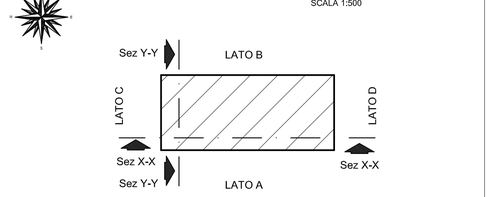

AUTORITA' PORTUALE DI TARANTO

Legge obiettivo delibera CIPE 74/03

(Responsabile del procedimento Ing. Domenico Daraio)

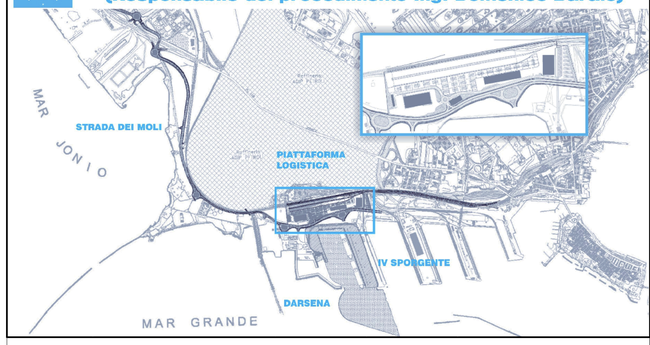

revisione	data	descrizione revisione	disegnato	verificato	approvato
01	29-09-2006	Prima emissione	M.Armando	A.Panizza	G.Geddo
00	31-05-2006	Emissione in bozza	M.Armando	A.Panizza	G.Geddo

SOCIETA' DI PROGETTO:

TARANTO LOGISTICA S.p.A.

AUTORITA' PORTUALE TARANTO

Progettista

SINA

Consulenti Progettisti

PROFERT s.r.l. INGEGNERIA E SISTEMI

progetti e ambiente

Il Direttore Tecnico
(Dott. Ing. Andrea PANIZZA)

PIASTRA PORTUALE DI TARANTO

Disegno n°: 123-700 E 1 U C G S 3 1 2

Titolo

PROGETTO DEFINITIVO
PIATTAFORMA LOGISTICA
MAGAZZINO FRIGORIFERO
PROSPETTI

Nome File	tipo doc.	derivato da	formato	scala	foglio	di
E1UCGS312_REV_01.DWG	FPJ		A1	1:200	1	1

SINA SpA Milano | 000 Cli.te | 000 Com. | 00 Liv. | 0 VdC | - | 0 Lotto | 00 Opera | 00 Arg. | 00 T. do | 00 N° | - | 0 E. | 0 I. Rev.