






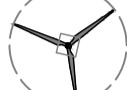


LEGENDA DI PROGETTO

AEROGENERATORI DI PROGETTO
 N° complessivo: 10
 Potenza nominale: 6,6 MW
 Diametro rotore: 155 mt
 H mozzo: 105 mt
 H max: 180 mt

TOTALE MW: 66,00

-  Aerogeneratore
-  Piazzola di montaggio Gru
-  Piazzola definitiva permanente
-  Slargo di cantiere temporaneo
-  Strada esistente
-  Strada esistente da adeguare
-  Strada da realizzare

INQUADRAMENTO

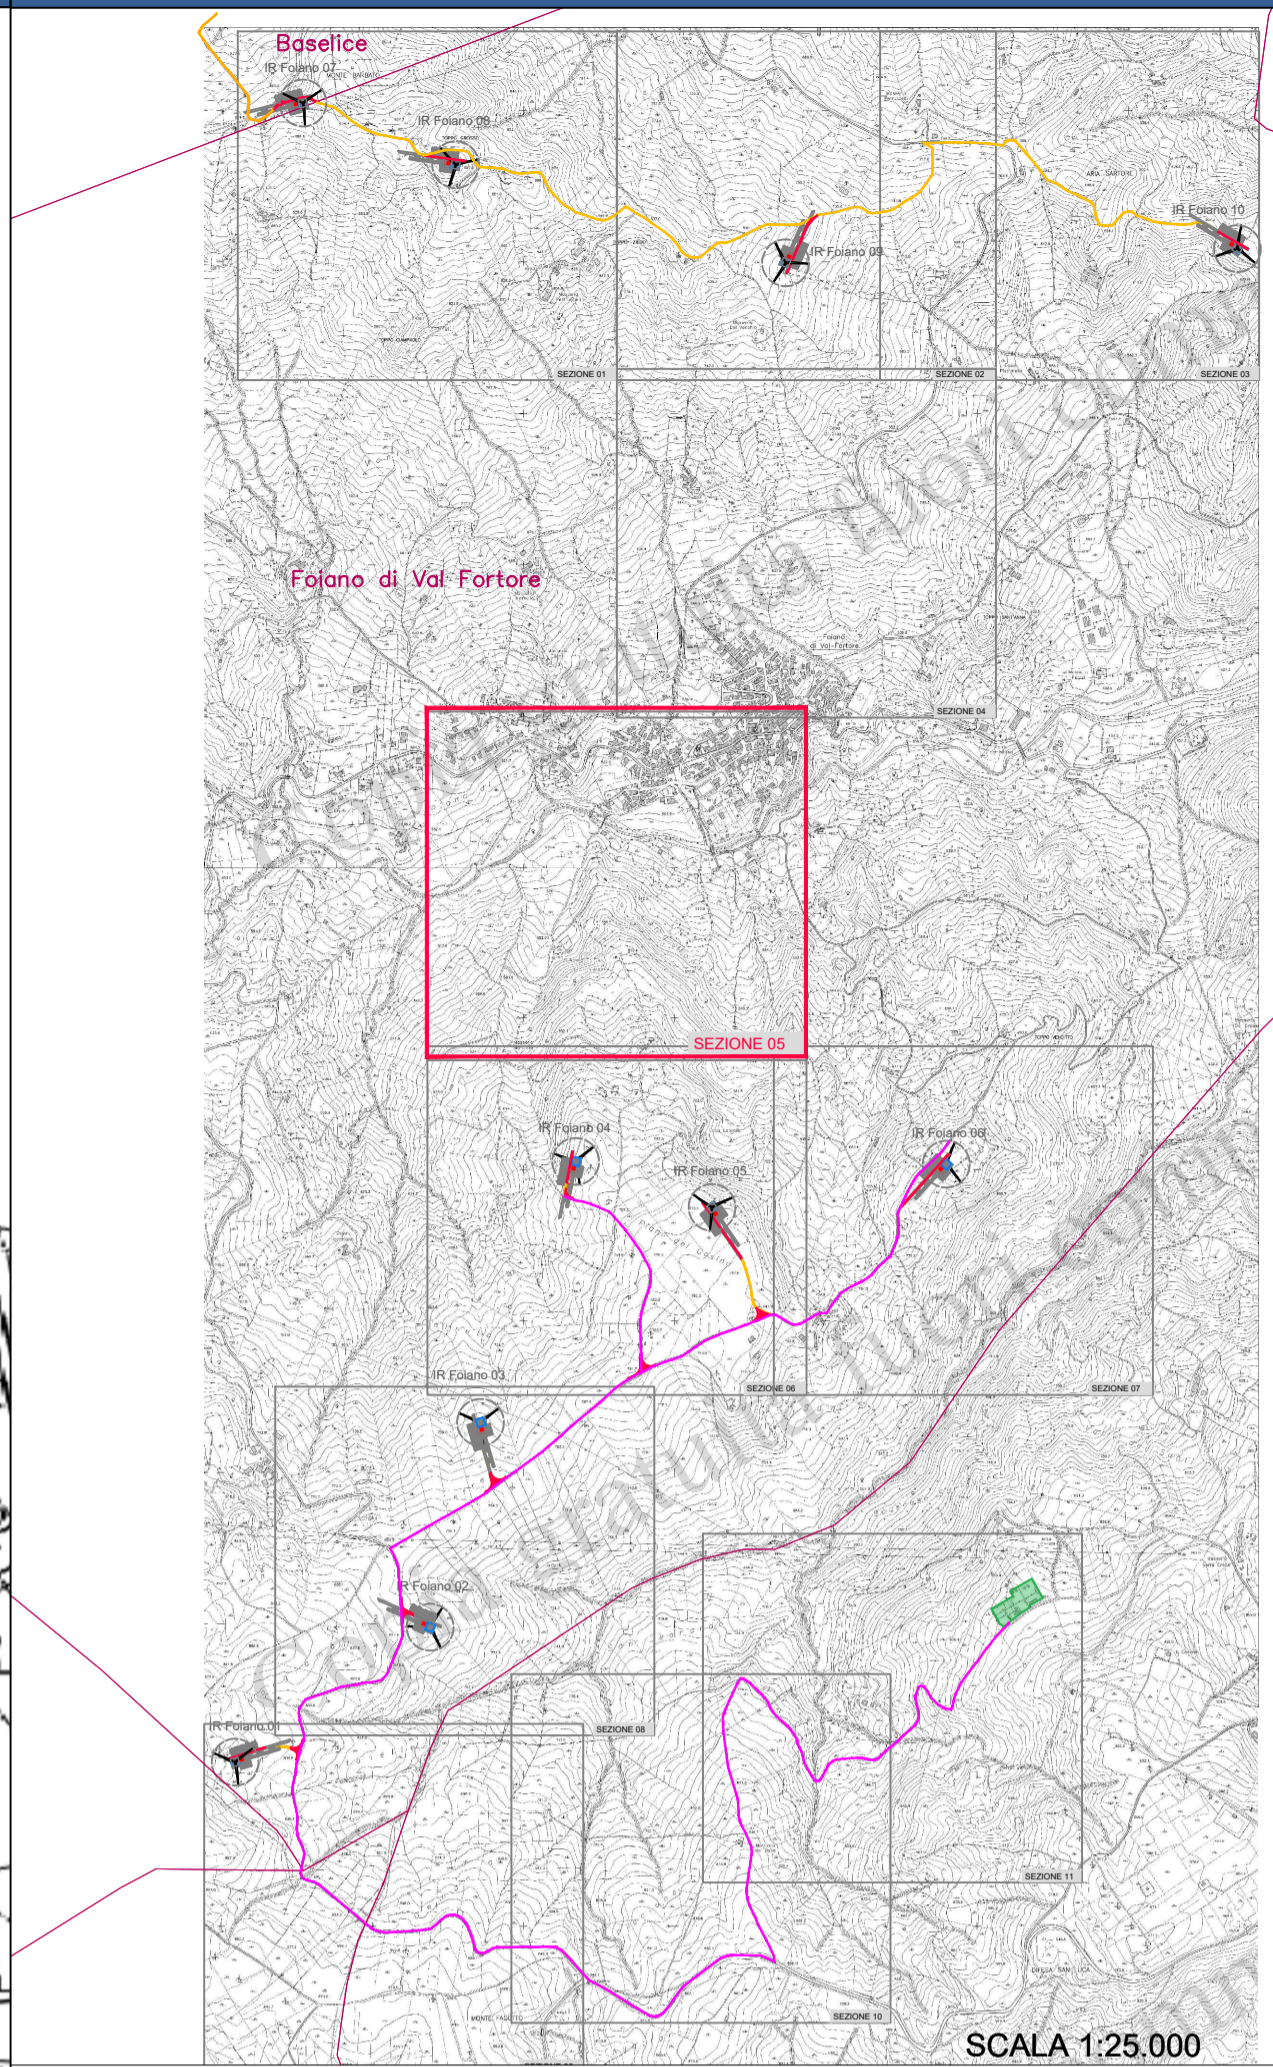

**INTEGRALE RICOSTRUZIONE PARCO EOLICO
 "Foiano di Valfortore"**

**ADEGUAMENTO TECNICO IMPIANTO EOLICO MEDIANTE INTERVENTO DI REPOWERING
 DELLE TORRI ESISTENTI E RIDUZIONE NUMERICA DEGLI AEROGENERATORI**



Edison Rinnovabili Spa
 Foro Buonaparte, 31 - 20121 Milano



Programmazione Coordinamento GEKO S.p.A. Via Reno 5 - 00198 Roma (RM) Tel. 06.88603910 Fax 06.45654740 E-Mail: geko@geko.it	Studio Geologico-Idrogeologico Idrologico Geol. Antonio Di Biase Piazza Padre Prosenno Gallipoli, nr 9 75024 Montescaglioso (MT) Tel. 347.059.7967
Programmazione Seingim Vicolo degli Olmi, nr 57 - 30022 Ceggia (VE) Tel. 04.21323007 E-Mail: info@seingim.it	Studio Geologico-Idrogeologico Idrologico Dott. Agr. Paolo Castelli Viale Croce Rossa, nr 25 - 90146 Palermo (PA) Tel. 334.228.4067

Opera

Nome Elaborato: GK-EN-C-FV-TB-ET-008-01

Descrizione Elaborato: INQUADRAMENTO SU CTR (STRADE E PIAZZOLE) (05 di 11)

01	Maggio 2024	Emissione per progetto definitivo	Seingim S.r.l.	Geko S.p.A.	Edison Rinnovabili S.p.A.
00	Novembre 2023	Emissione per progetto definitivo	Seingim S.r.l.	Geko S.p.A.	Edison Rinnovabili S.p.A.
Rev.	Data	Oggetto della revisione	Elaborazione	Verifica	Approvazione

Scala: 1:2.000
 Formato: A1
 Codice progetto AU _____