



TIPOICO PIAZZOLA - FASE DI COSTRUZIONE

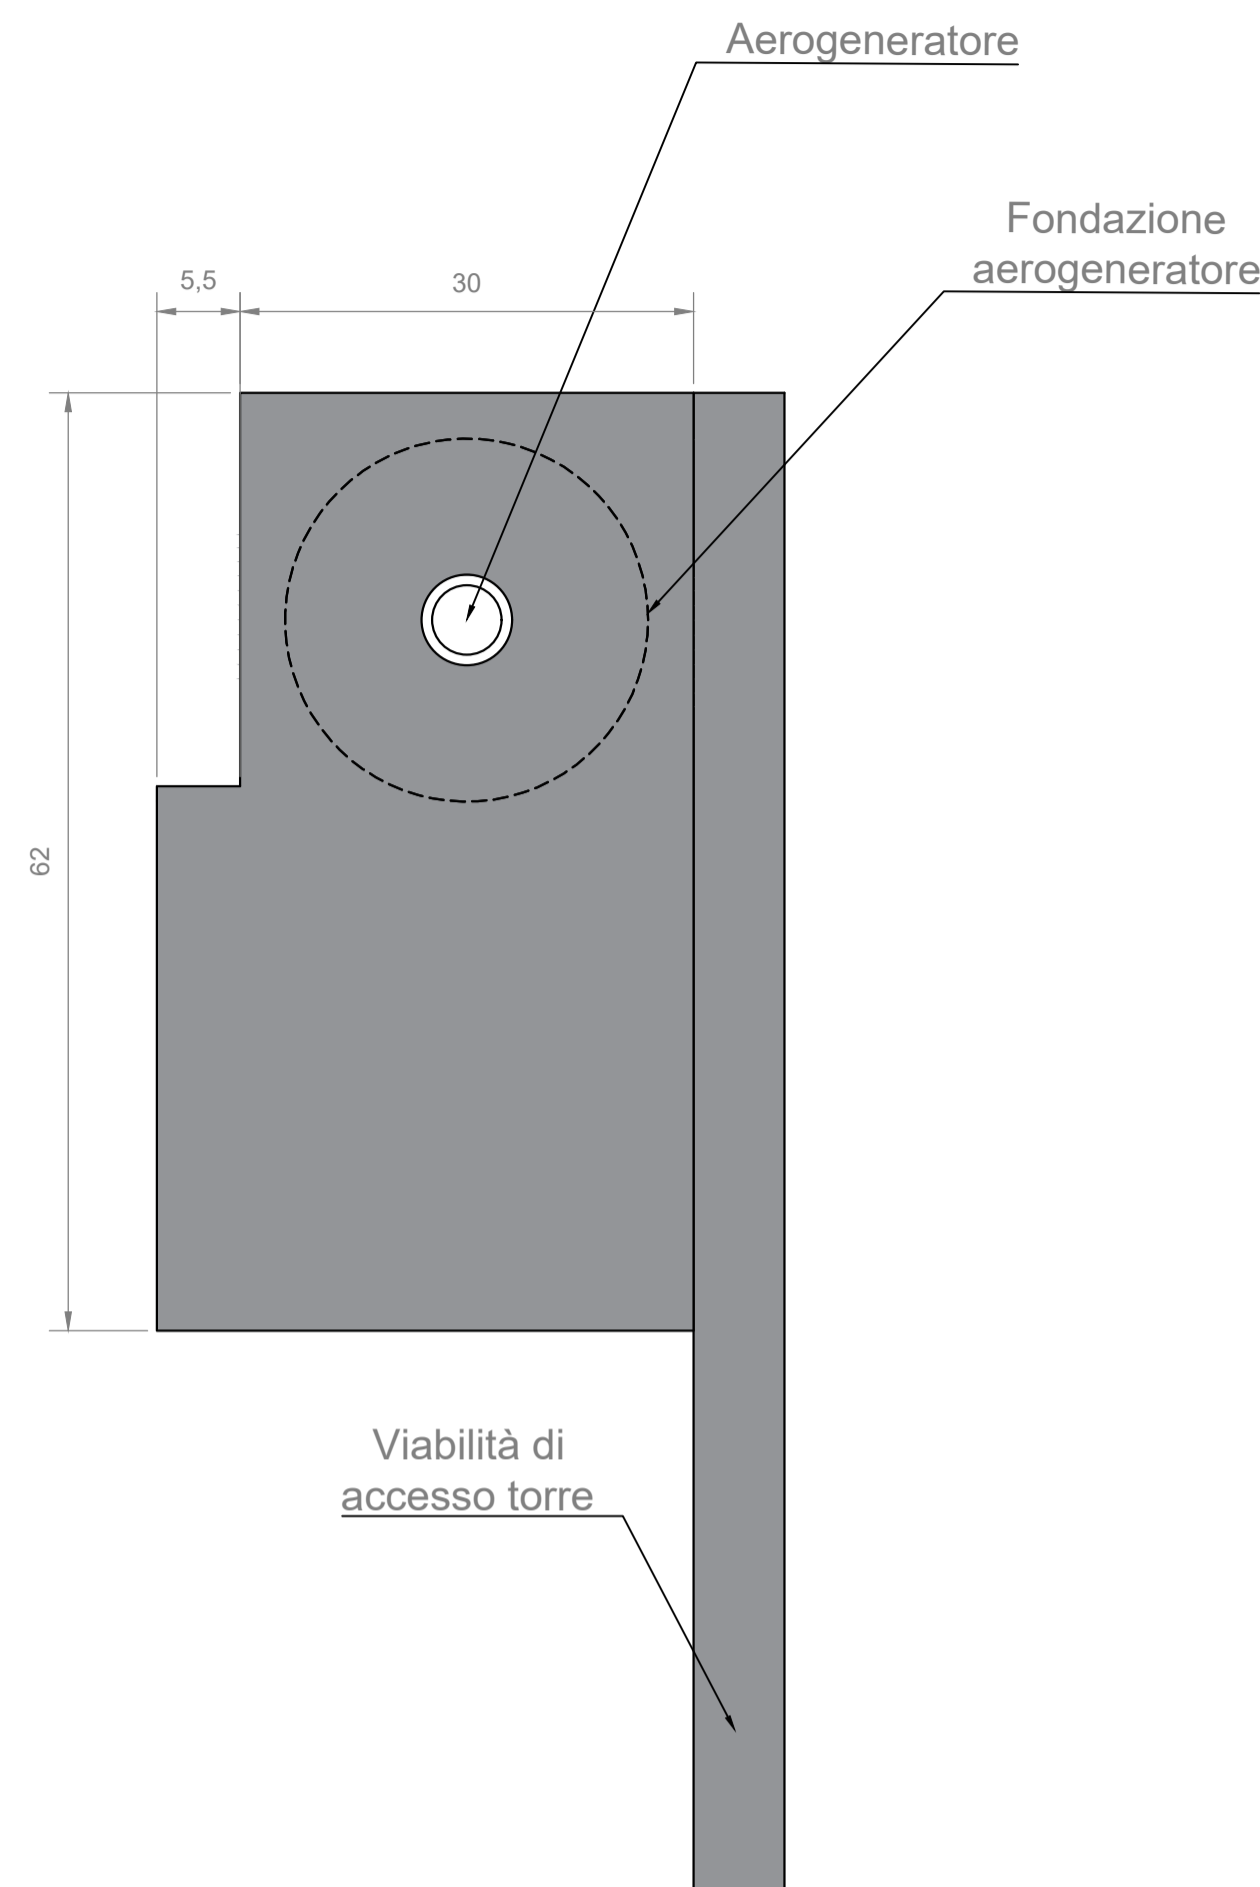

TIPOICO PIAZZOLA - FASE DEFINITIVA

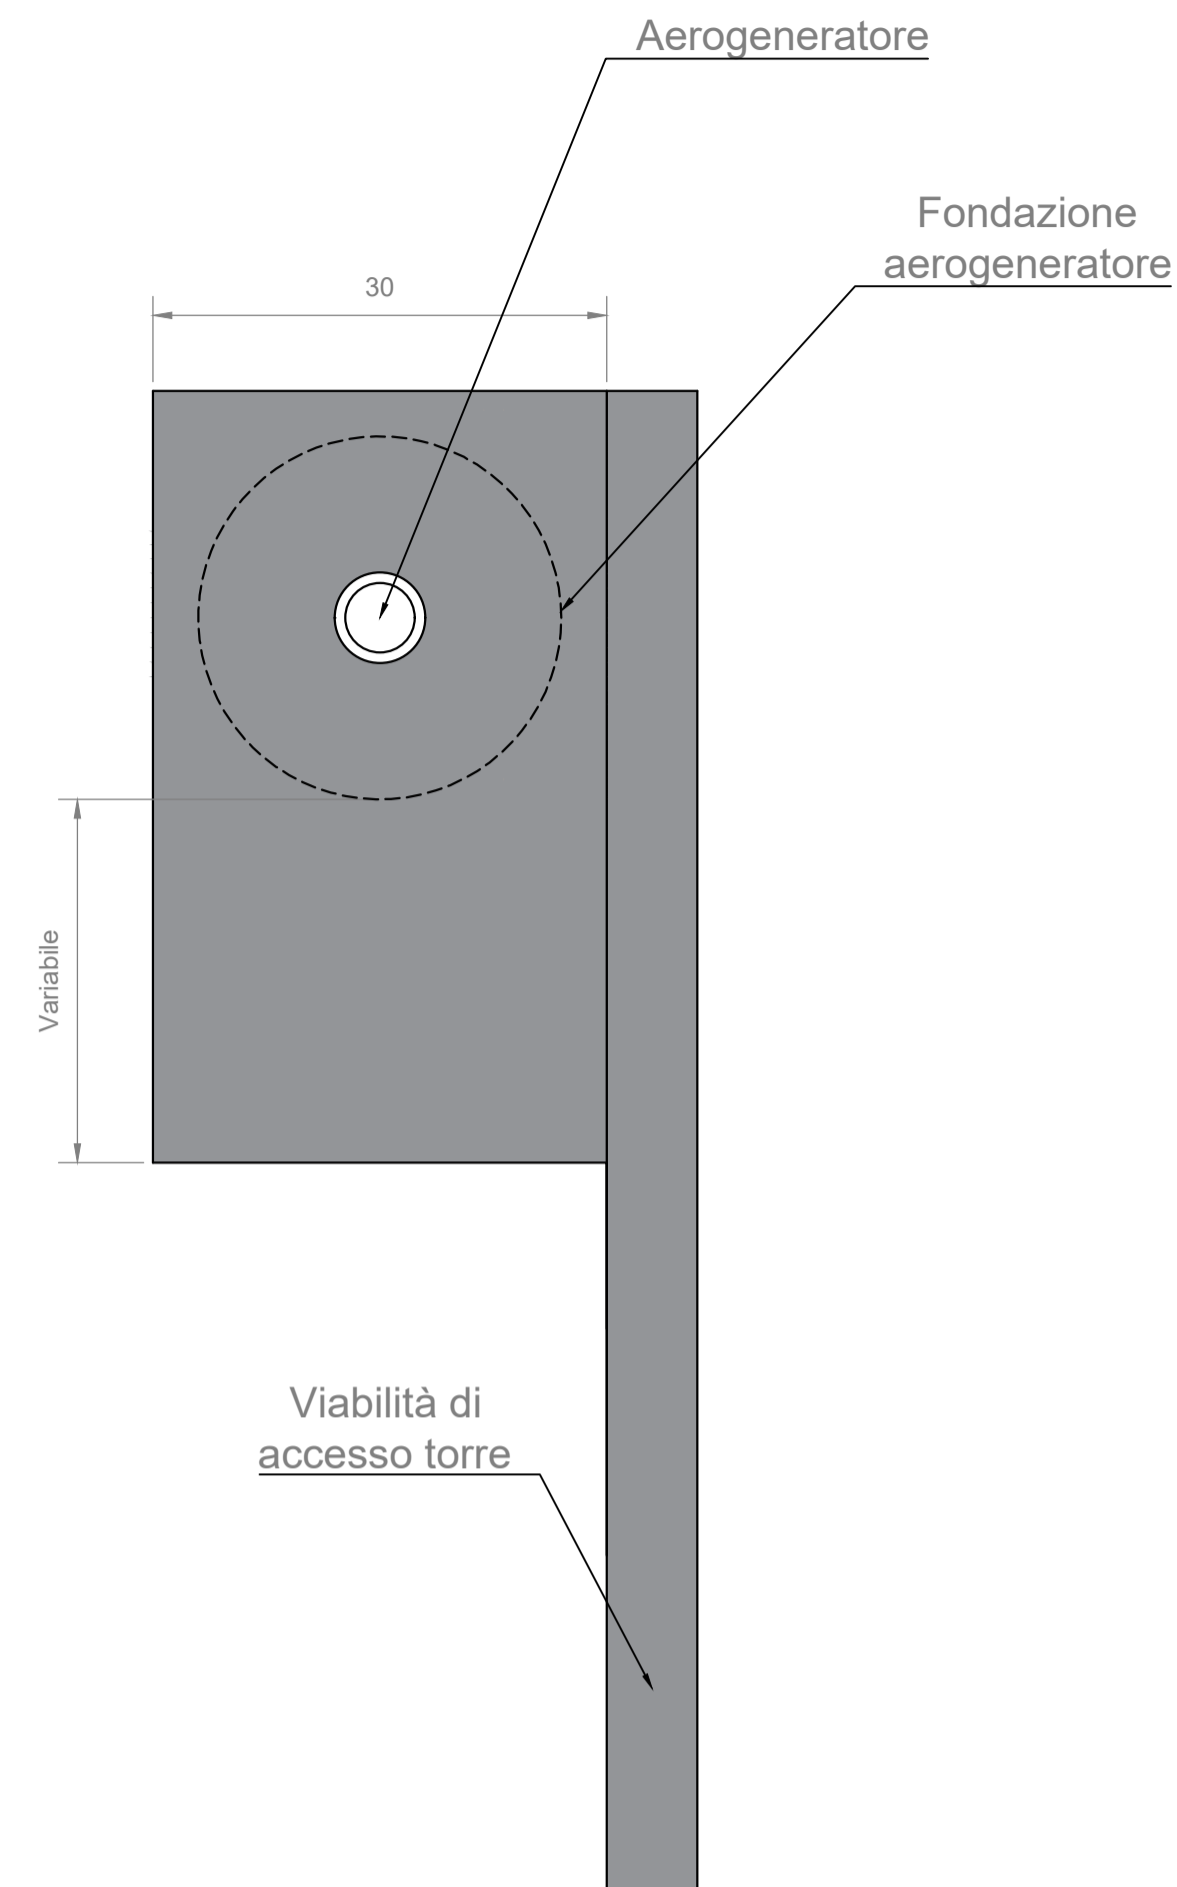


LEGENDA

SIMBOLO	DESCRIZIONE
①	Misto granulometrico stabilizzato (d/D 0/31,5) compattato spessore 10 cm (misurato dopo compattazione)
②	Materiale arido compatto (di pezzatura grossolana 0-100mm) proveniente da scavi di cantiere e/o cave di prestito
③	Strato separatore e di rinforzo atto ad aumentare la capacità portante del terreno tipo "Pavirock B 110/110"
④	Terreno vegetale proveniente da scavi di cantiere e/o da cave di prestito


TIPOICO VIABILITA'

SEZIONE TRASVERSALE

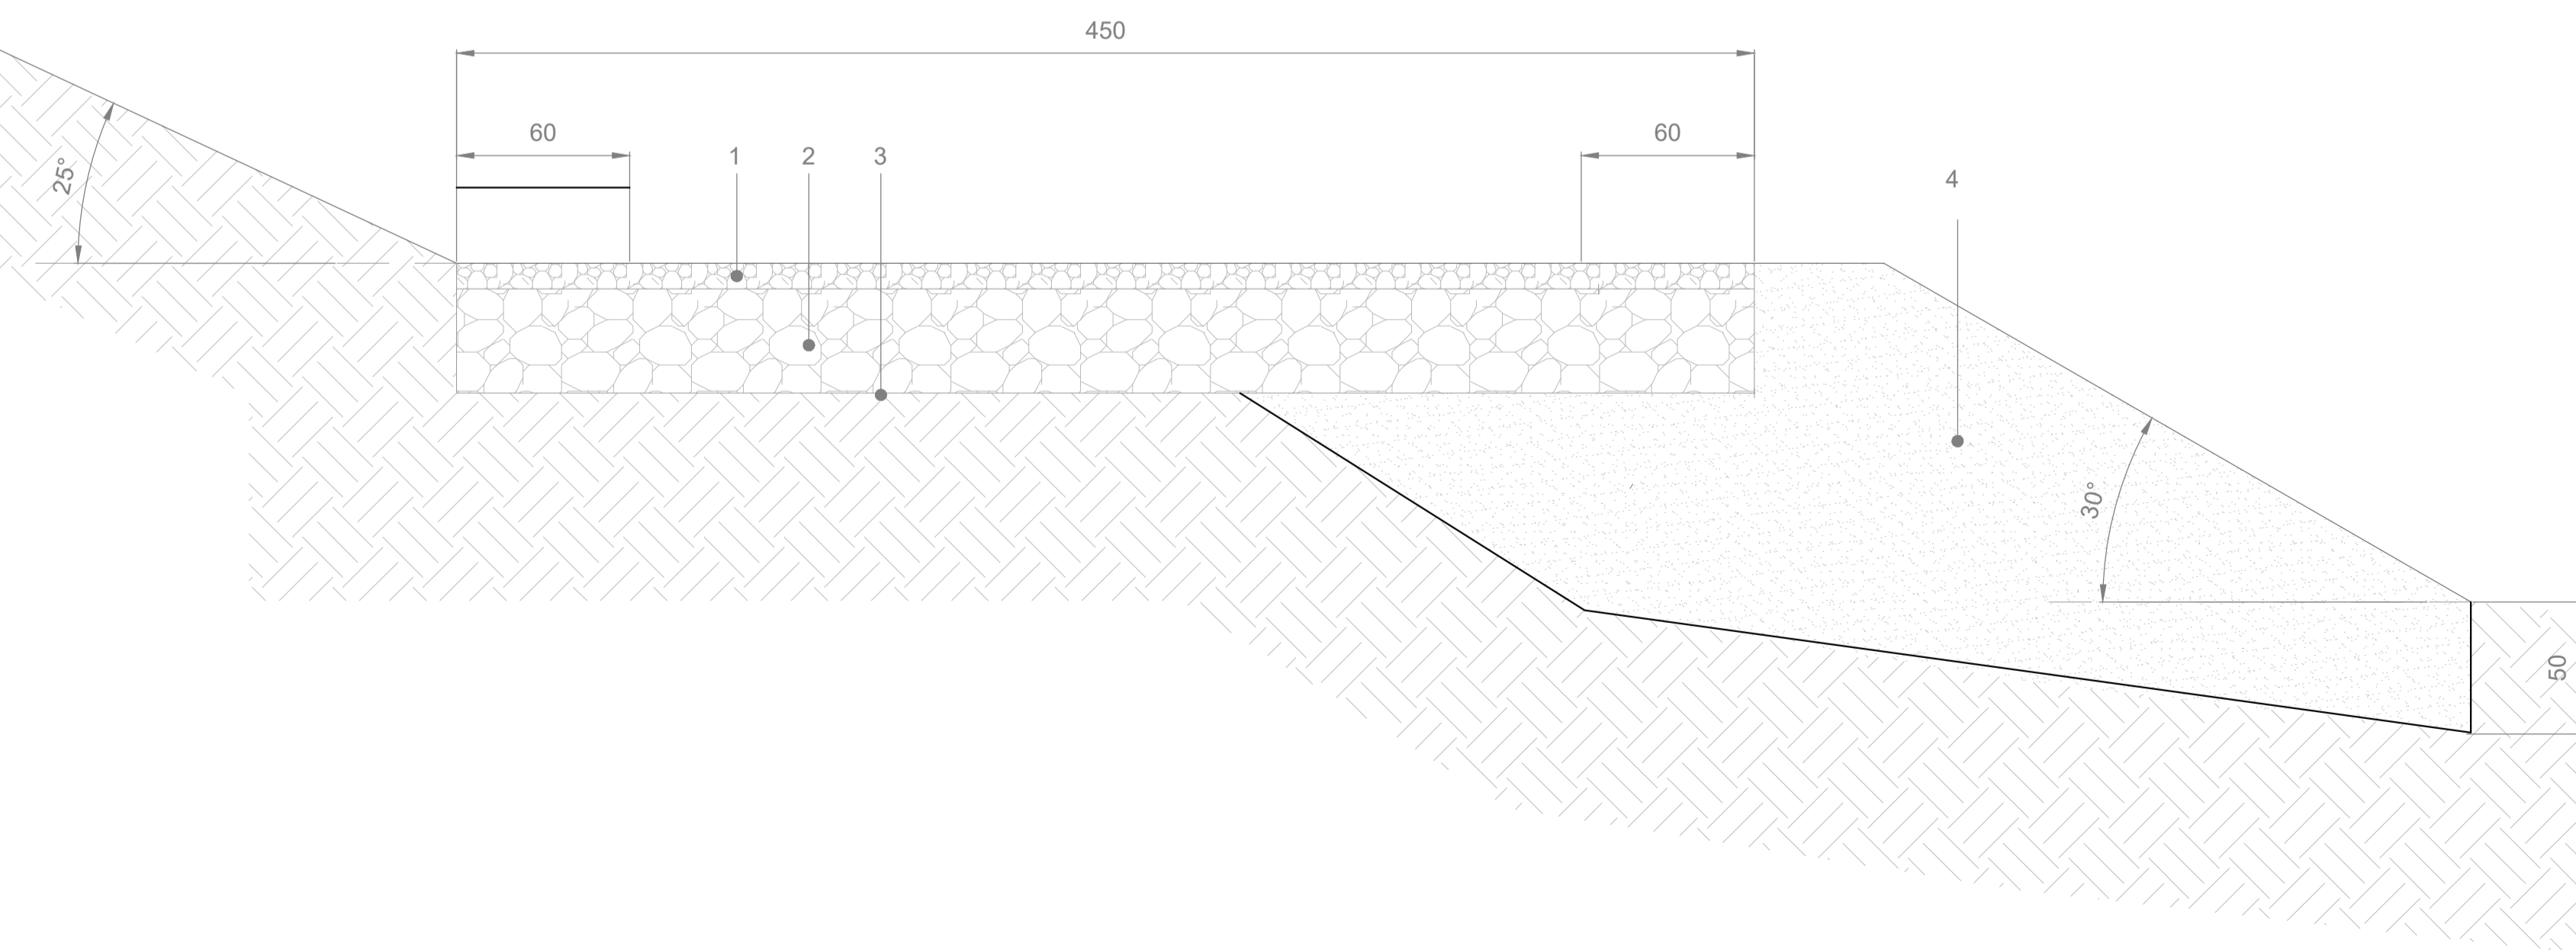


DETTAGLIO COSTRUTTIVO

VIABILITA'

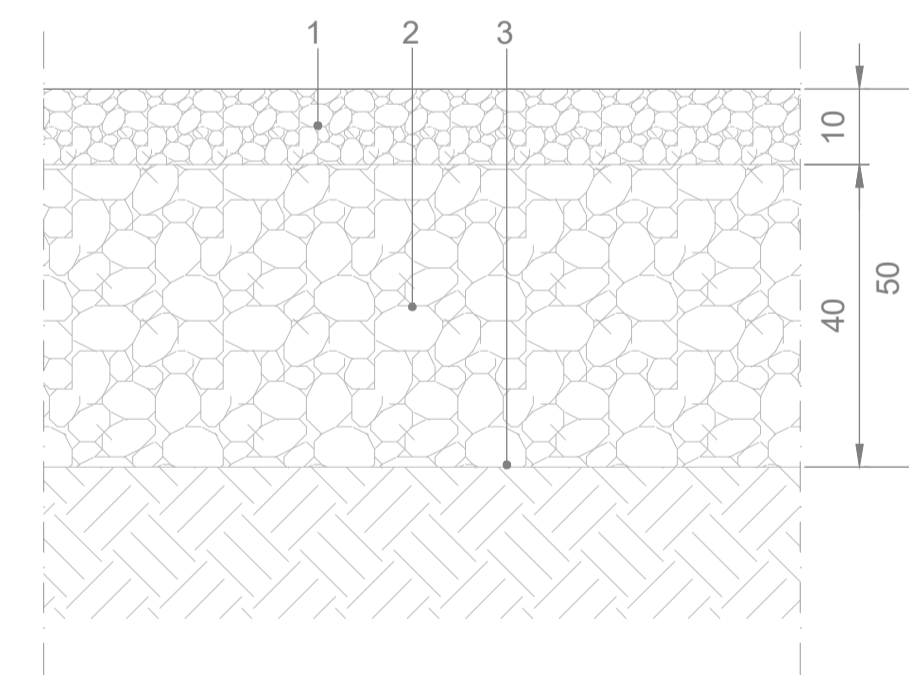

PIAZZOLA

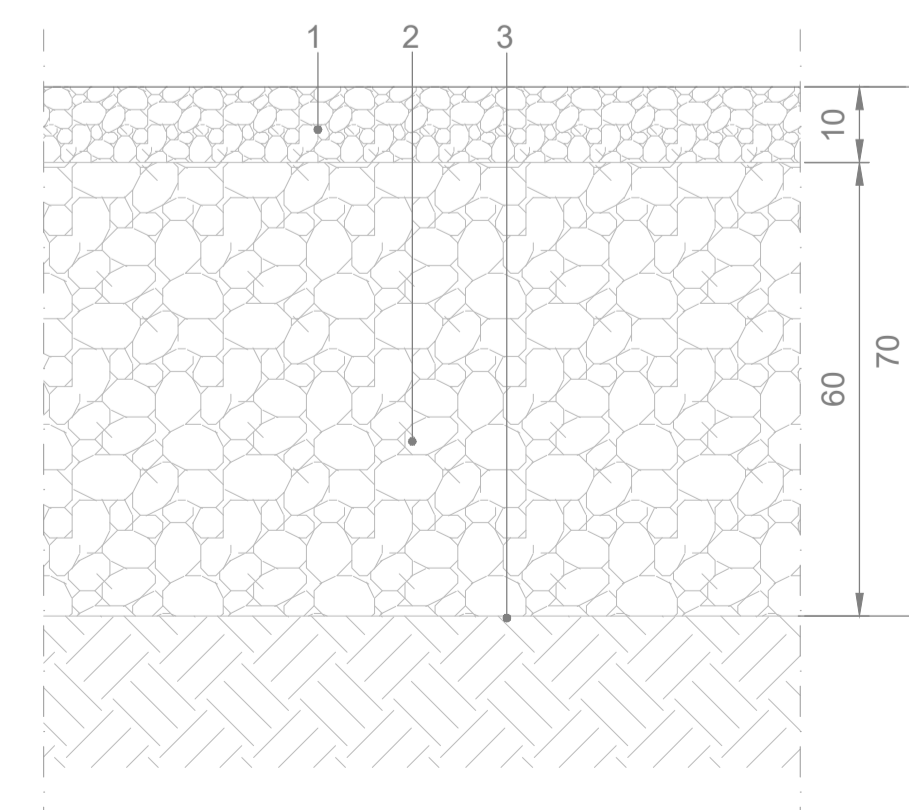

Regione Campania
Provincia di Benevento



Comuni di Foiano di Val Fortore e Montefalcone di Val Fortore

Integrale ricostruzione del Parco Eolico Foiano di Val Fortore (BN) - Intervento di Repowering con sostituzione degli aerogeneratori esistenti e relativa riduzione del numero delle macchine

PROGETTO DEFINITIVO

Proponente



Edison Rinnovabili S.p.A.
Sede Legale: Foro Buonaparte, 31
20121 Milano (MI)
Telefono: 02/62221
pec: rinnovabili@pec.edison.it
Web: www.edison.it

Progettazione



GEKO S.p.A.
Sede Legale: Via Reno, 5
00198 Roma (RM)
Telefono: 06/86903910
e-mail: segreteria@gekospa.it
Web: www.gekospa.it



SEINGIM GLOBAL SERVICE S.r.l.
Sede Legale: Vicolo degli Olmi, 57
30022 Ceggia (VE)
Telefono: 0421/323007
e-mail: info@seingim.it
Web: www.seingim.it

ELABORATO

DOCUMENTAZIONE TECNICO PROGETTUALE
Sezioni trasversali delle piazzole di progetto

COMMESSA: 23298

CODICE ELABORATO
GK-EN-C-FV-TB-ET-0014-00

REV.	DATA	DESCRIZIONE	REDATTO	VERIFICATO	APPROVATO
00	09/11/2023	Prima Emissione	SP	XX	XX

NOME FILE:
Particolari costruttivi
SCALA:
1:500, 1:20, 1:10