

Interventi in progetto

- Aerogeneratori in progetto
- + Piazzole
- SE Montefalcone
- Caviddotto di connessione MT

INTEGRALE RICOSTRUZIONE PARCO EOLICO "Foiano di Valfortore"
ADEGUAMENTO TECNICO IMPIANTO EOLICO MEDIANTE INTERVENTO DI REPOWERING DELLE TORRI ESISTENTI E RIDUZIONE NUMERICA DEGLI AEROGENERATORI





EDISON
Edison Rinnovabili Spa
Foro Buonaparte, 31 - 20121 Milano

<p>GEKO S.p.A. Via Reno, 5 - 00198 Roma (RM) Tel. 06 88803910 Fax 06 45654740 E-Mail: gekospa@pec.gekospa.it</p>	<p>GVC S.r.l. Società di Ingegneria Via Nazionale Sauro, nr 128 - CAP 85100 Potenza (PZ) Tel. 09 71286145 E-Mail: gvr@gvcingegneria.it</p>
<p>Seingim Vicolo degli Omi, nr 57 - 30022 Ceggia (VE) Tel. 04 21523007 E-Mail: info@seingim.it</p>	<p>Geol. Antonio Di Biase Piazza Padre Prosperino Gallipoli, nr 9 75024 Montecosaro (MT) Tel. 347 059 7957</p>
<p>Teasistemi Via Ponte Piglieri, nr 8 - 56122 Pisa (PI) Tel. 05 05396101 E-Mail: info@tea-group.com</p>	<p>Dott. Agr. Paolo Castelli Viale Croce Rossa, nr 25 - 90146 Palermo (PA) Tel. 334 228 4087</p>

Opera
Progetto di Integrale Ricostruzione di n. 1 impianto eolico composto da 10 aerogeneratori da 6,6 MW per una potenza complessiva di 66,6 MW nel Comune di Foiano di Valfortore e relative opere di connessione alla località "Monte Barbato - Piano del Casino" con smantellamento di n. 47 aerogeneratori di potenza in esercizio pari a 33,20 MW.

Nome Elaborato:	GK-EN-C-FV-TB-ET-0016-01 (1 di 3)	Foto:	
Descrizione Elaborato:	Inquadramento su PPR		
01	Maggio 2024	Emissione per progetto definitivo	Seingim S.r.l. Geko S.p.A. Edison Rinnovabili S.p.A.
00	Novembre 2023	Emissione per progetto definitivo	Seingim S.r.l. Geko S.p.A. Edison Rinnovabili S.p.A.
Rev.	Data	Oggetto della revisione	Elaborazione Verifica Approvazione

Scala: 1:50.000
Integrale Ricostruzione Foiano
Formato: A1
Codice progetto AU _____

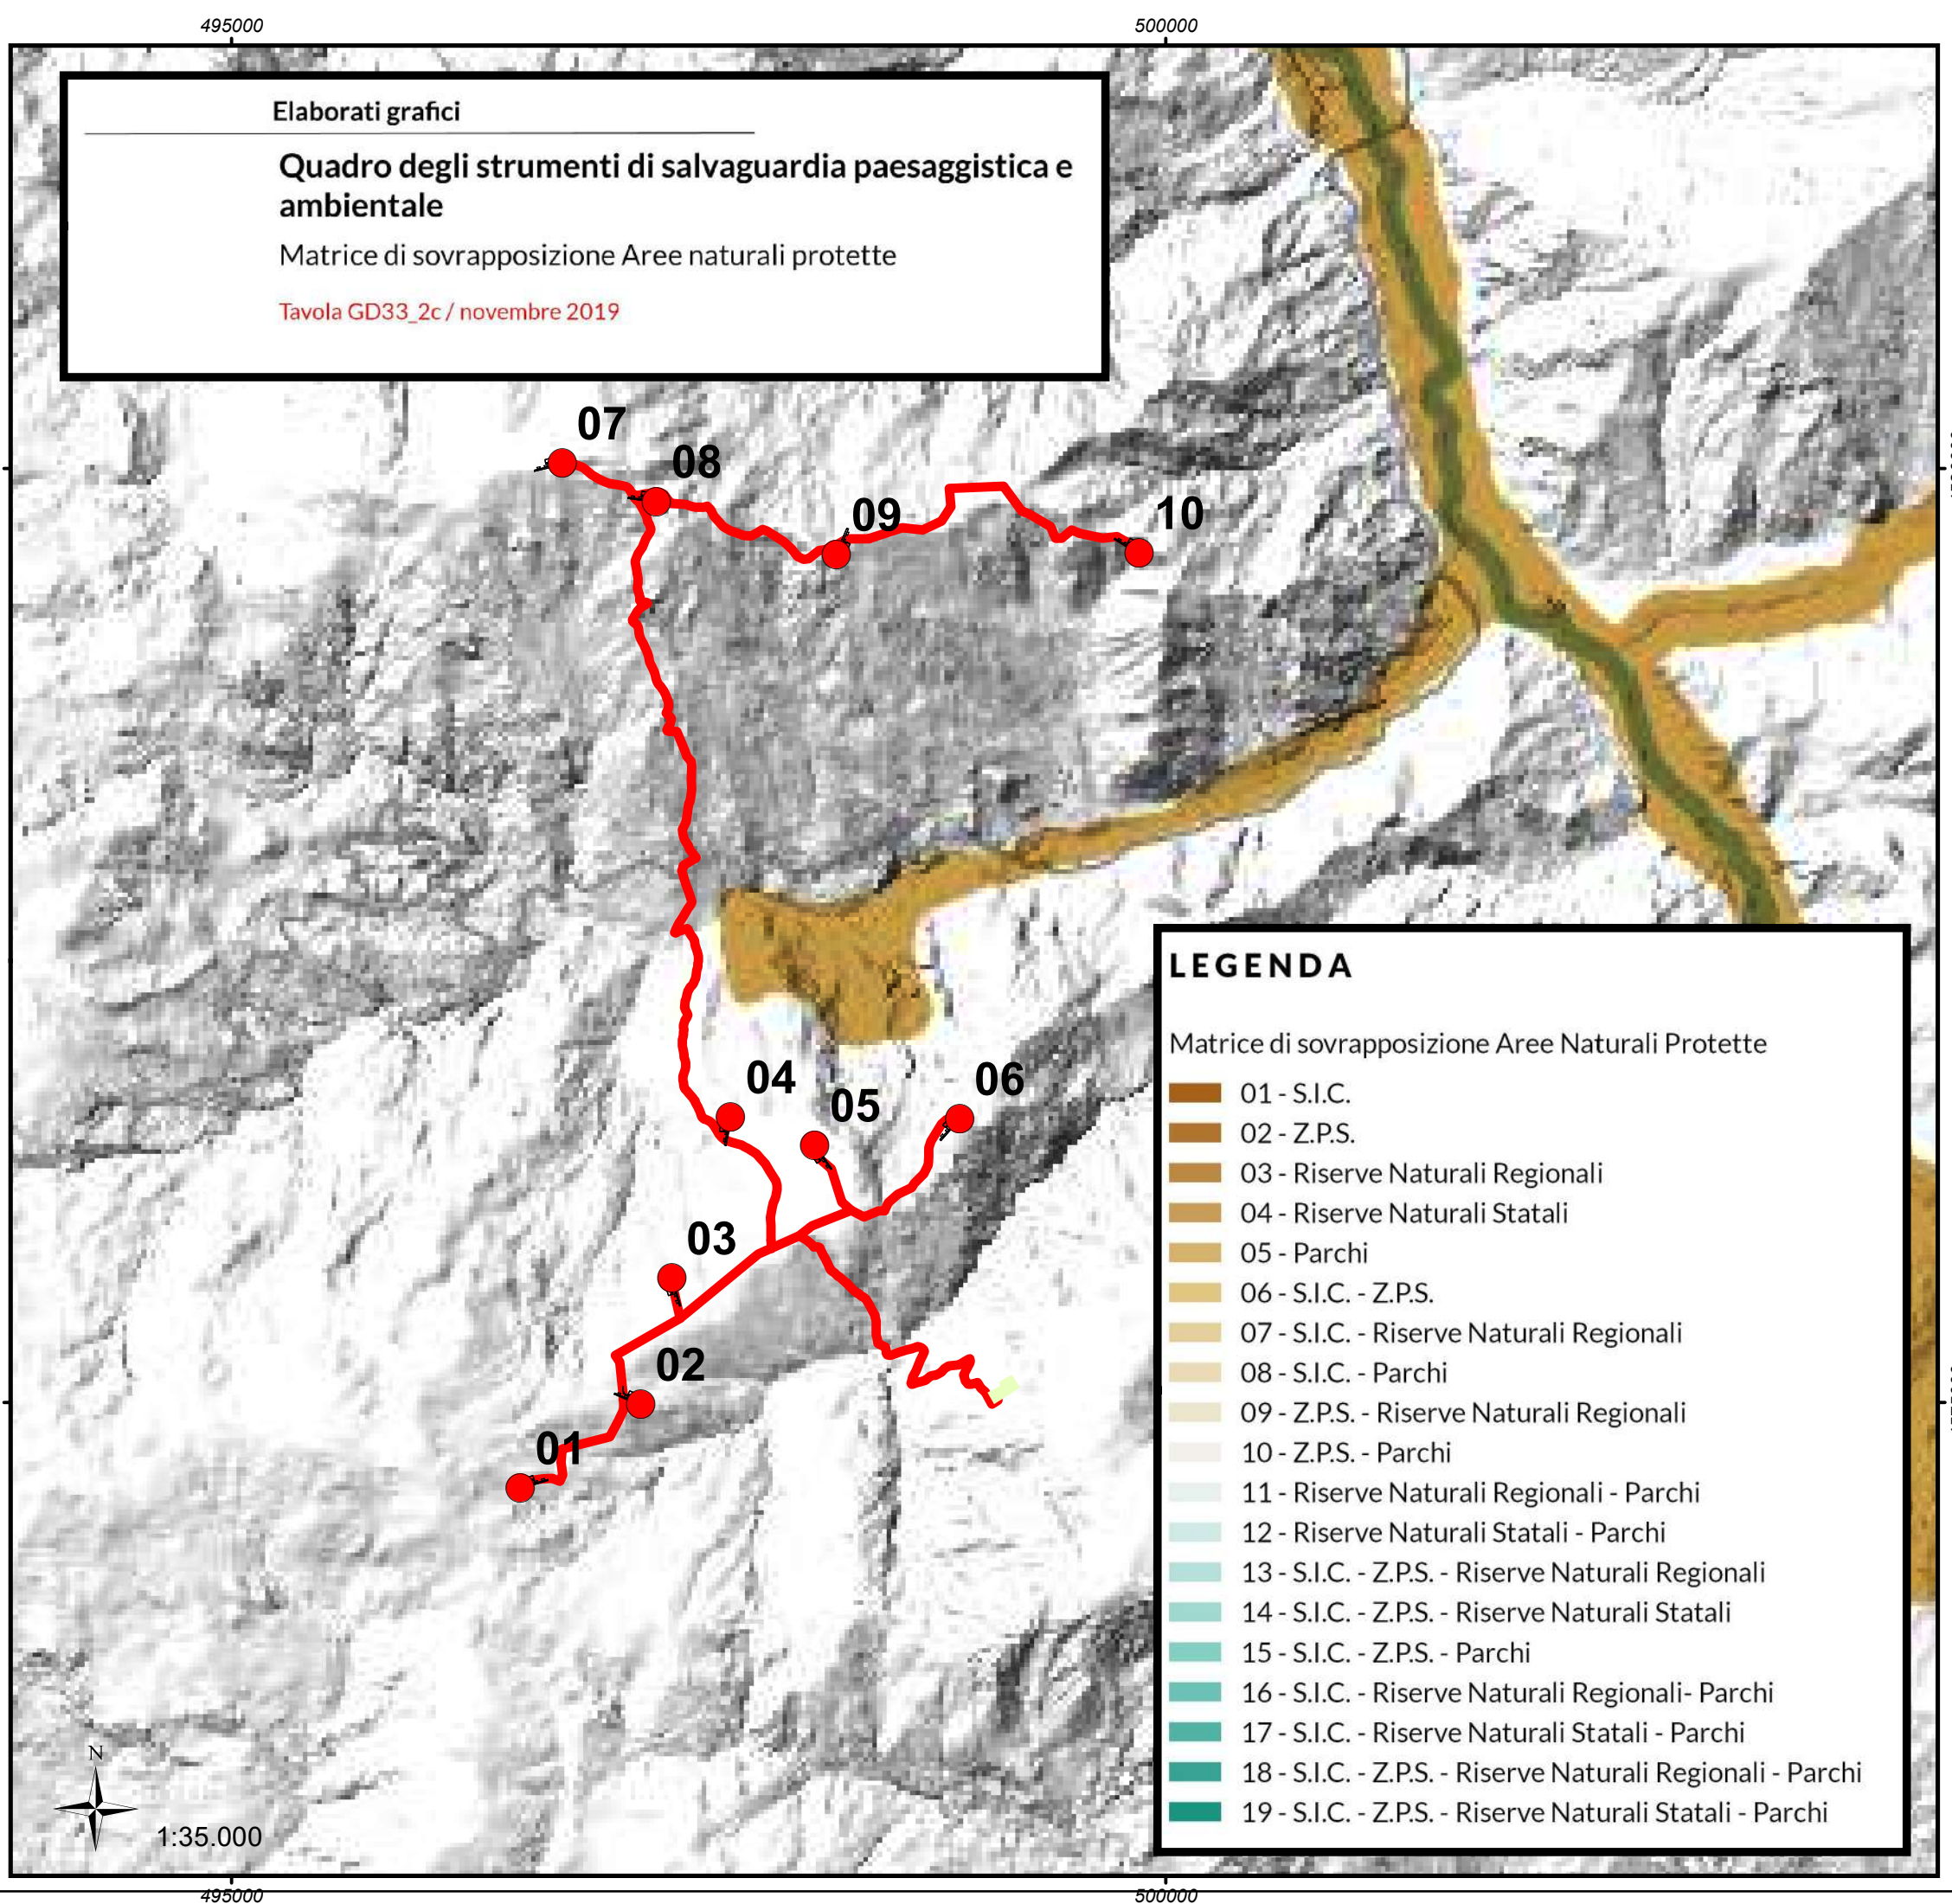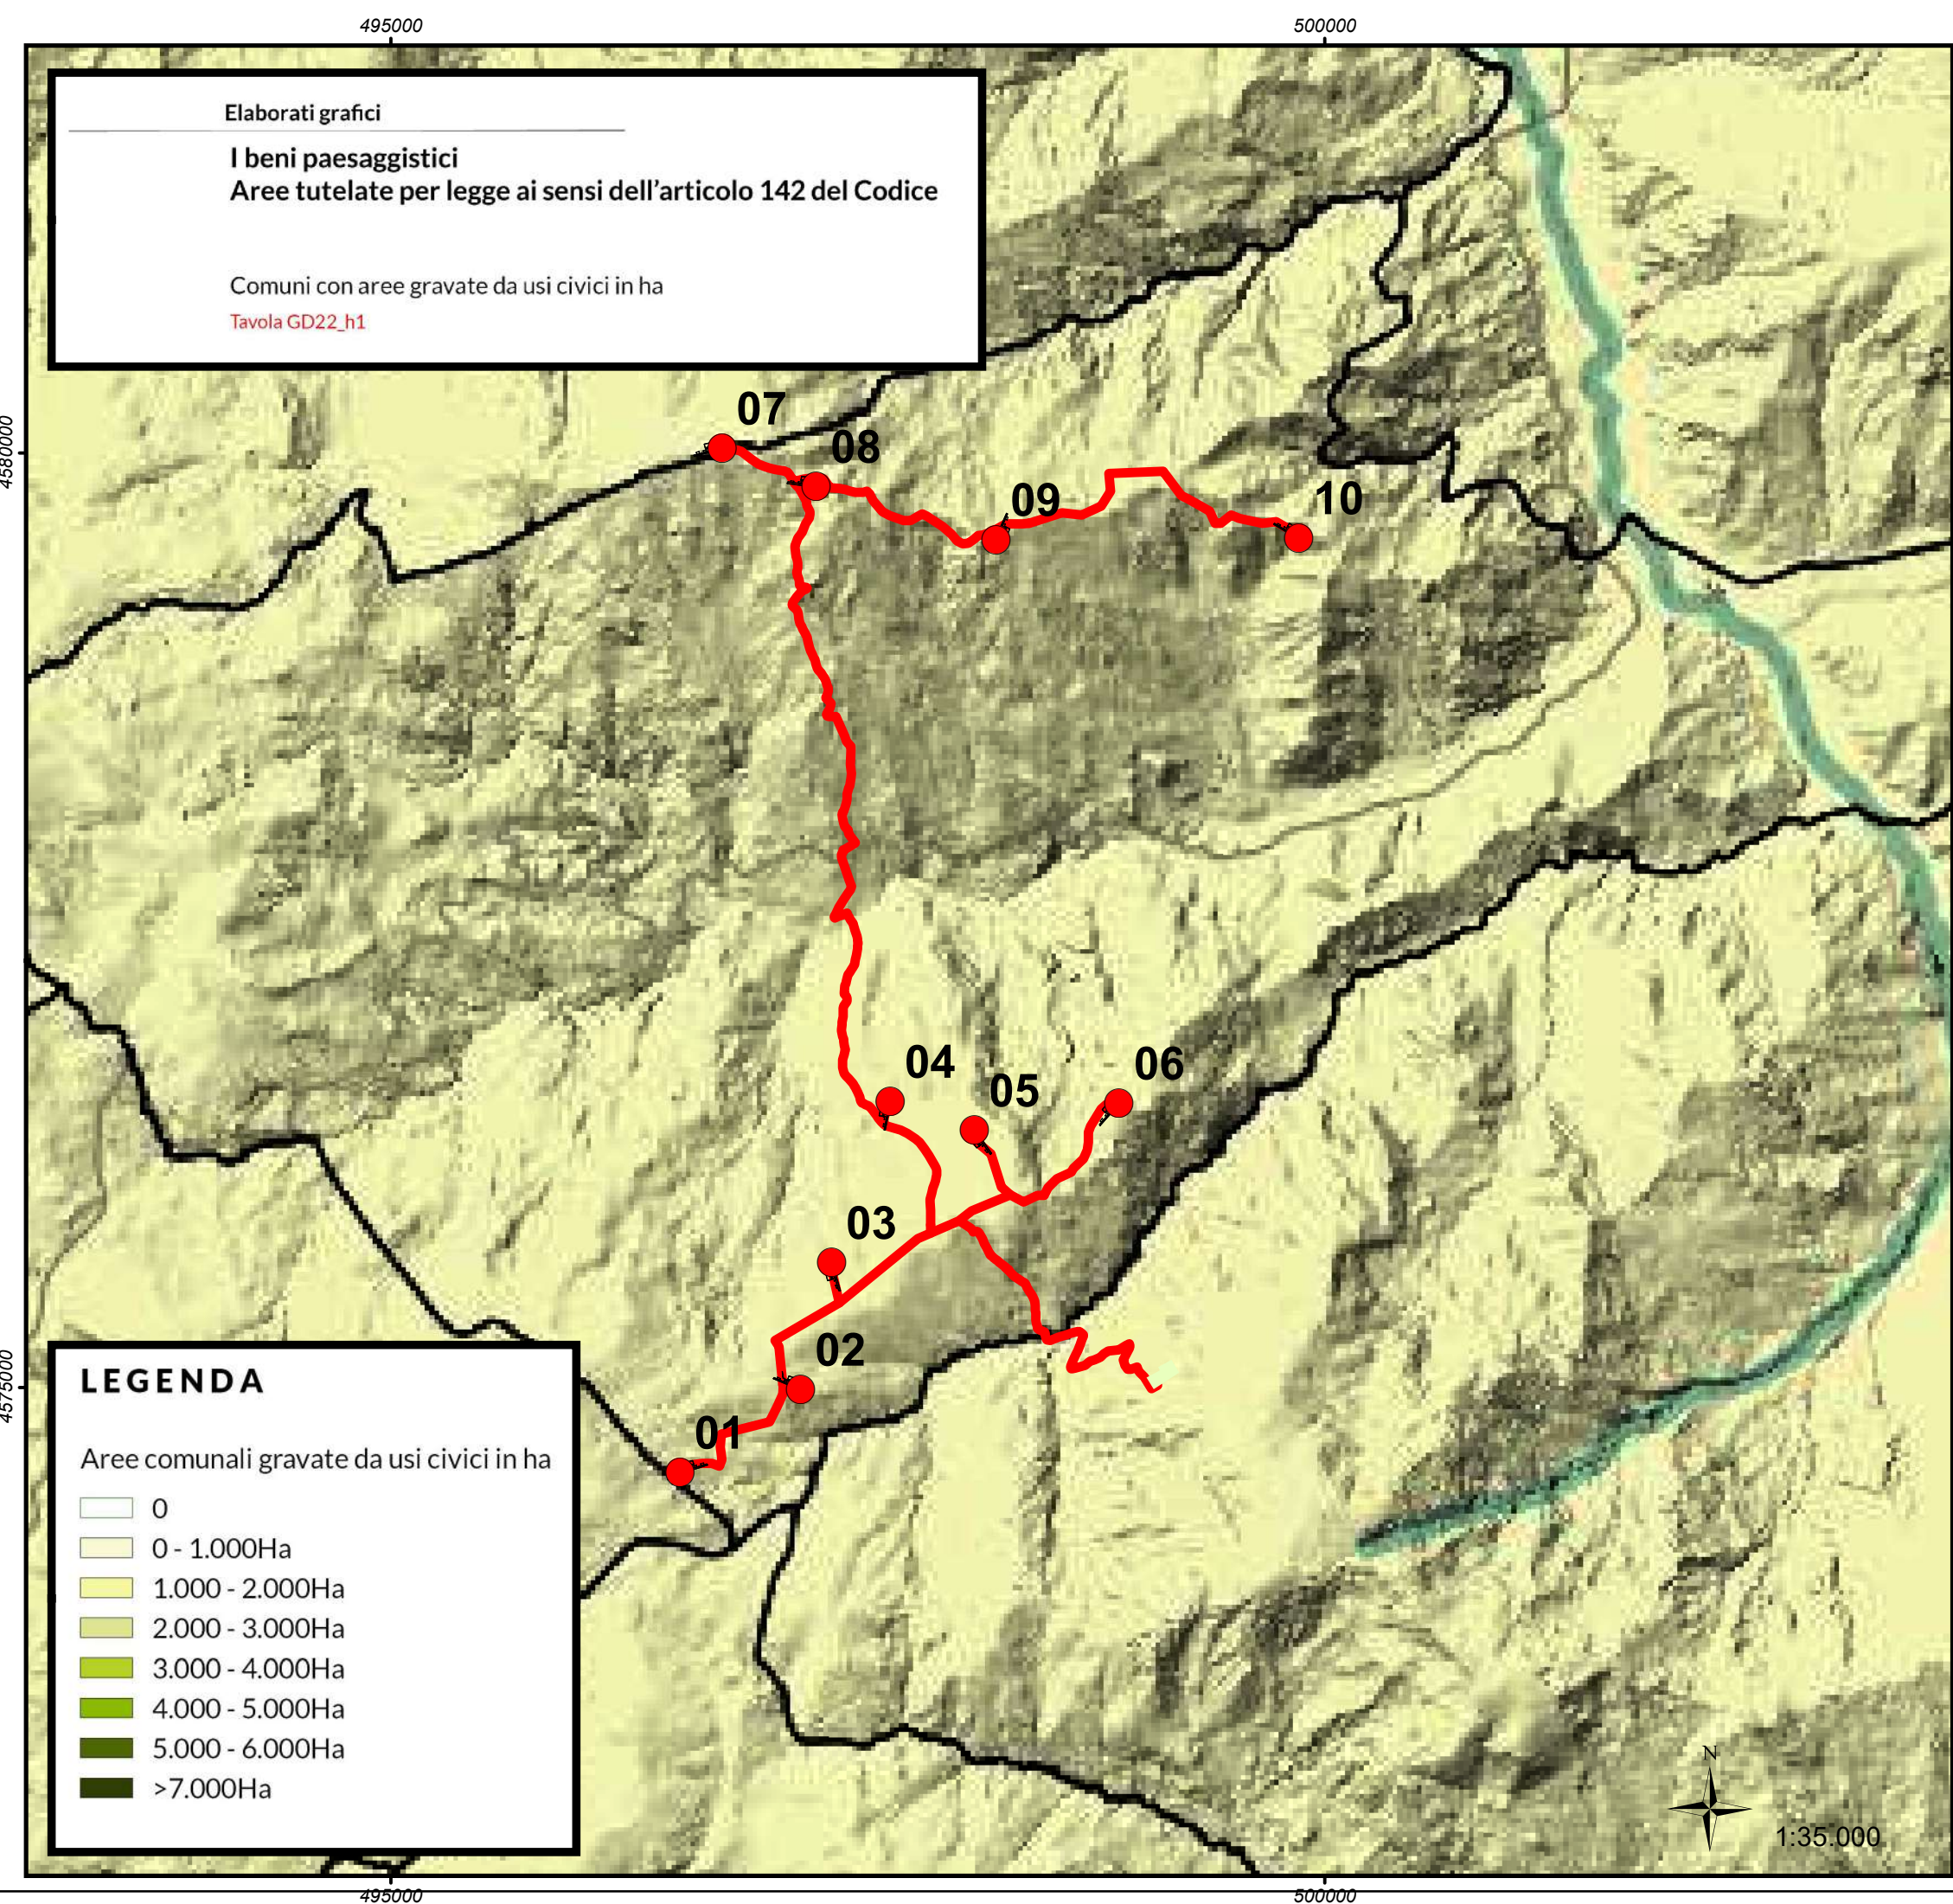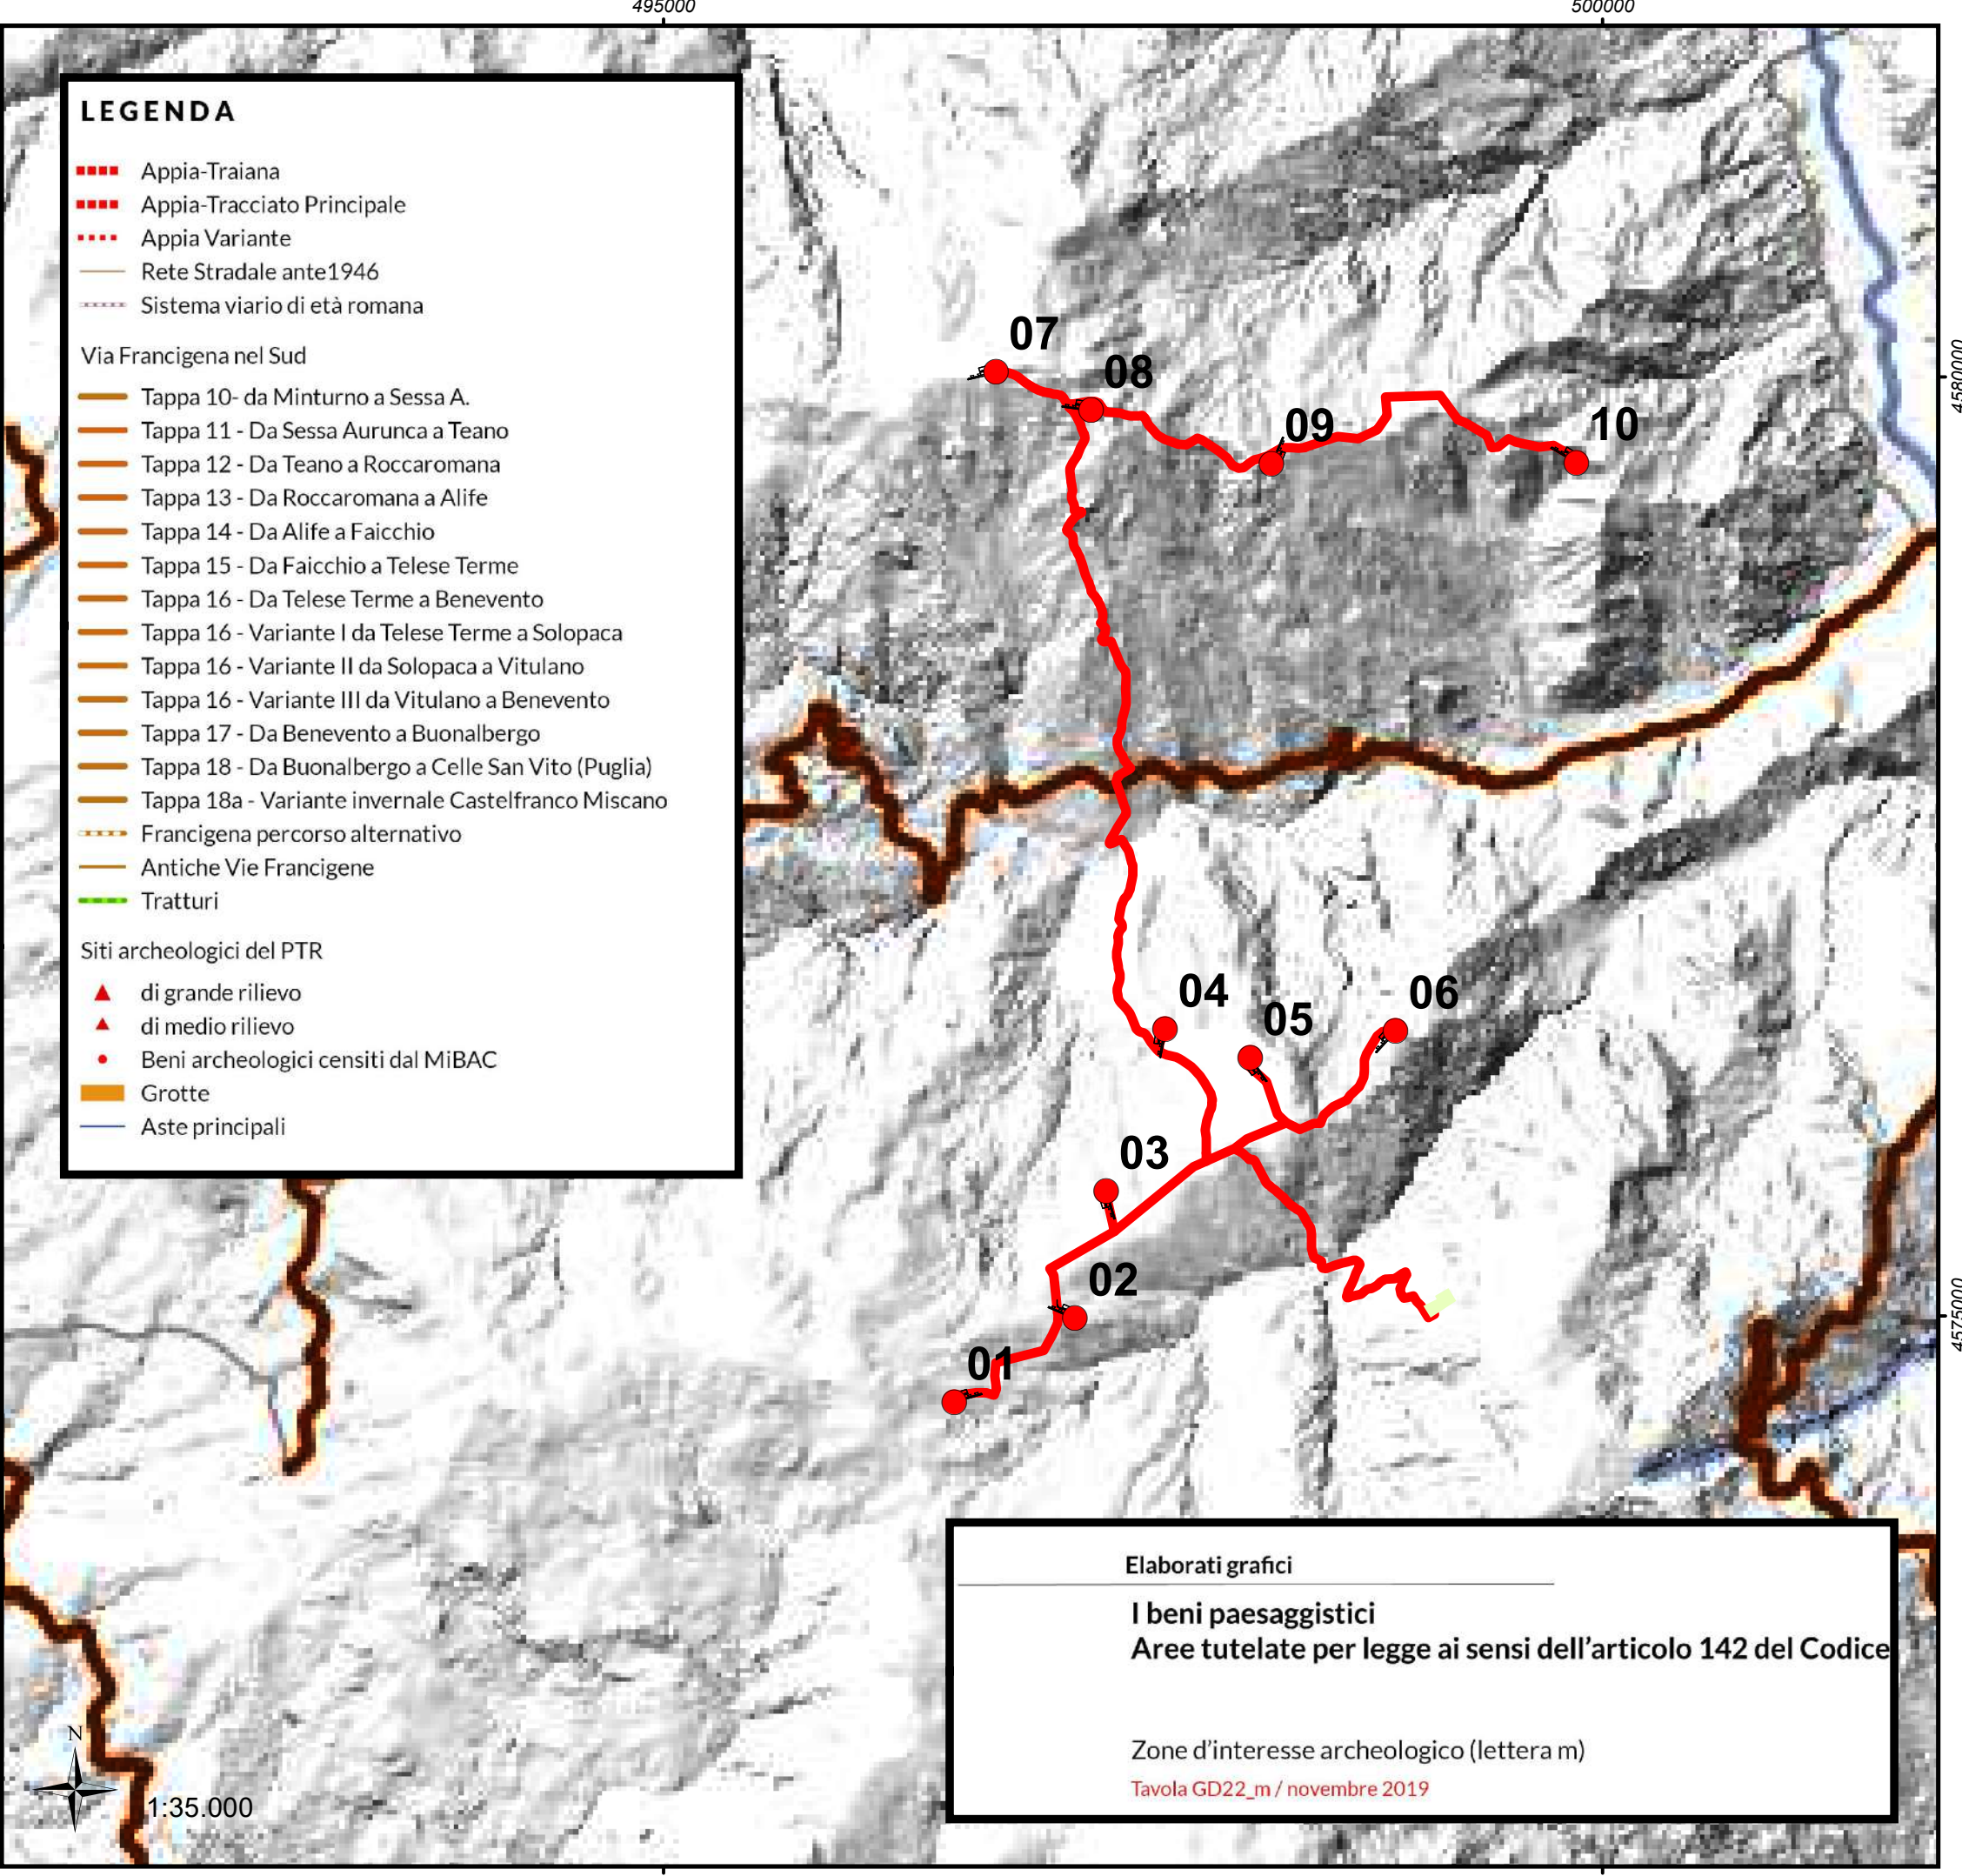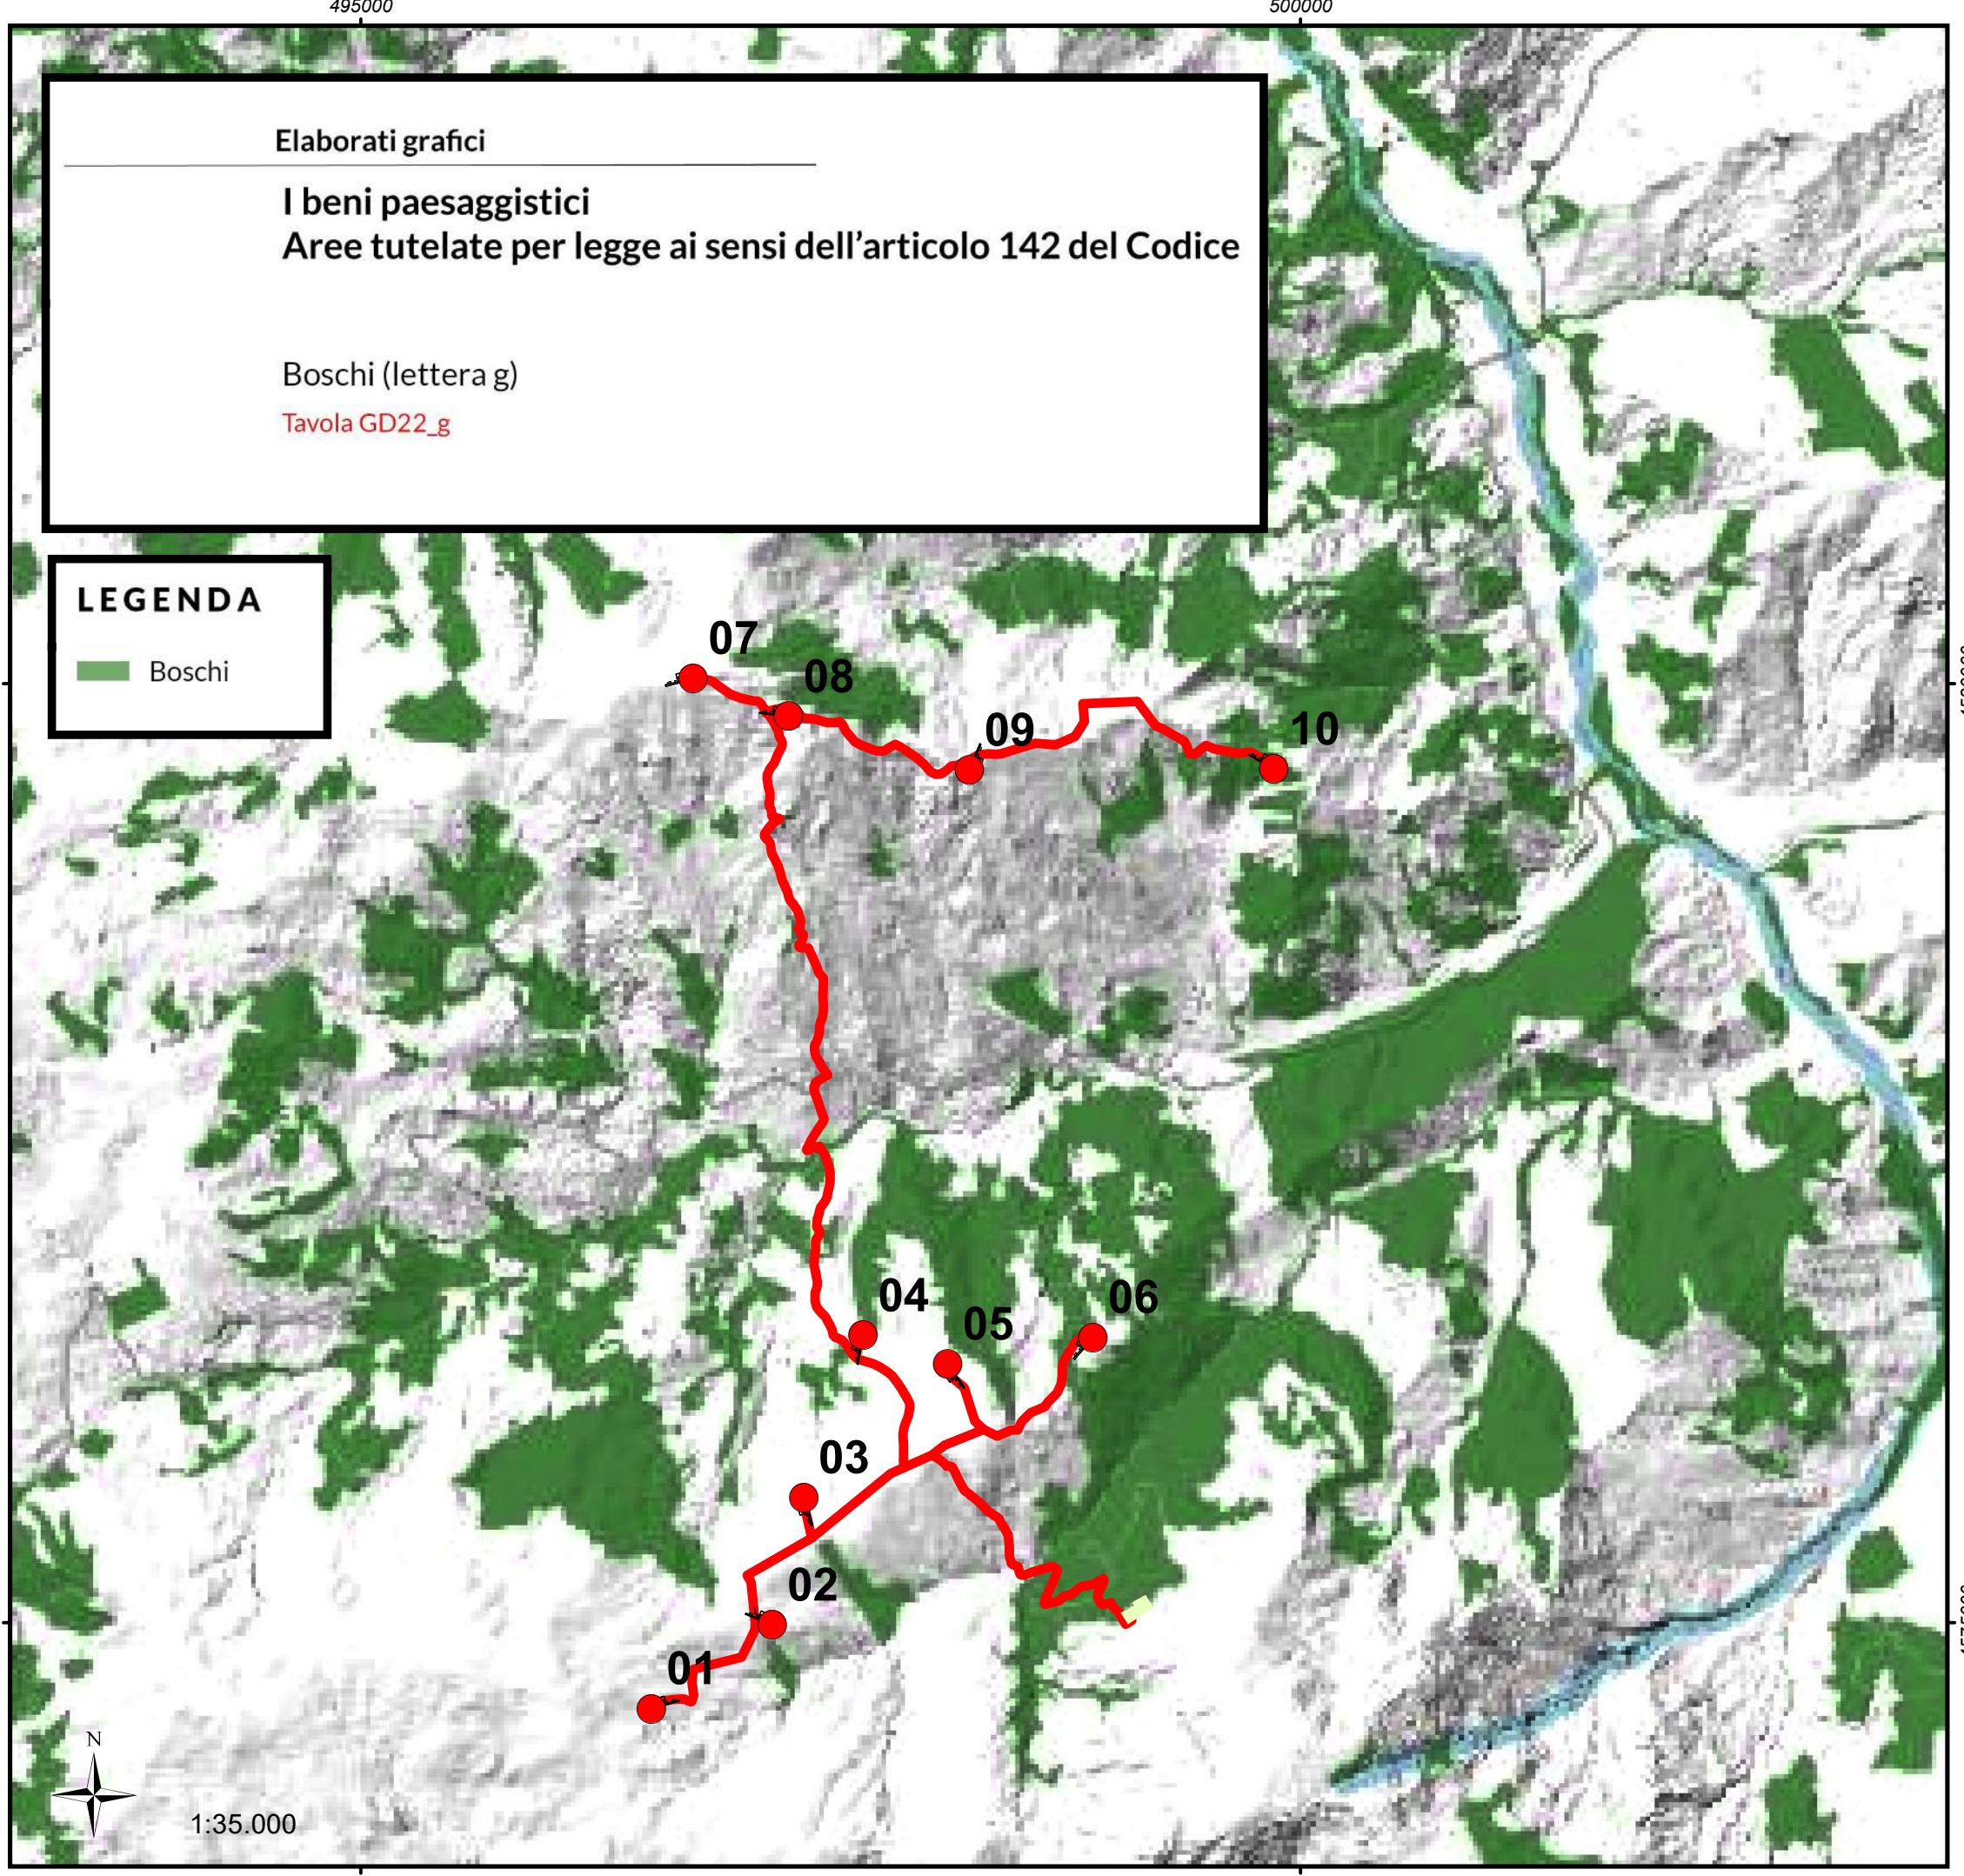

Interventi in progetto

- Aerogeneratori in progetto
- Piazzole
- SE Montefalcone
- Cavidotto di connessione MT

INTEGRALE RICOSTRUZIONE PARCO EOLICO "Foiano di Valfortore"

ADEGUAMENTO TECNICO IMPIANTO EOLICO MEDIANTE INTERVENTO DI REPOWERING DELLE TORRI ESISTENTI E RIDUZIONE NUMERICA DEGLI AEROGENERATORI



EDISON
Edison Rinnovabili Spa
Foro Buonaparte, 31 - 20121 Milano

<p>GEKO S.p.A. Via Reno, 5 - 00198 Roma (RM) Tel. 06 88803910 Fax 06 45654740 E-Mail: gekospa@pec.gekospa.it</p>	<p>GVC S.r.l. Società di Ingegneria Via Nazionale Sauro, nr 125 - CAP 85100 Potenza (PZ) Tel. 09 71286145 E-Mail: gvrn@ingegneria.it</p>
<p>Seingim Vicolo degli Omi, nr 57 - 30022 Ceggia (VE) Tel. 04 21523007 E-Mail: info@seingim.it</p>	<p>Geol. Antonio Di Biase Piazza Padre Prosperino Gallipoli, nr 9 75024 Montecosiglioso (MT) Tel. 347 059 7957</p>
<p>Teasistemi Via Ponte Pigliari, nr 8 - 56122 Pisa (PI) Tel. 05 05395101 E-Mail: info@tea-group.com</p>	<p>Dott. Agr. Paolo Castelli Viale Croce Rossa, nr 25 - 90146 Palermo (PA) Tel. 334 228 0087</p>

Progetto di Integrale Ricostruzione di n. 1 impianto eolico composto da 10 aerogeneratori da 6,6 MW per una potenza complessiva di 66,6 MW nel Comune di Foiano di Valfortore e relative opere di connessione alla località "Monte Barbato - Piano del Casino" con smantellamento di n. 47 aerogeneratori di potenza in esercizio pari a 33,20 MW.



Nome Elaborato:	GK-EN-C-FV-TB-ET-0016-01 (2 di 3)		Foto:	
Dirigenza Elaborazione:				
Dirigenza Studio:				
Rev.	01	Maggio 2024	Emissione per progetto definitivo	Seingim S.r.l. Geko S.p.A. Edison Rinnovabili S.p.A.
	00	Novembre 2023	Emissione per progetto definitivo	Seingim S.r.l. Geko S.p.A. Edison Rinnovabili S.p.A.
Rev.		Data	Oggetto della revisione	Elaborazione Verifica Approvazione

Scala: 1:50.000
Integrale Ricostruzione Foiano
Formato: A1
Codice progetto AU _____

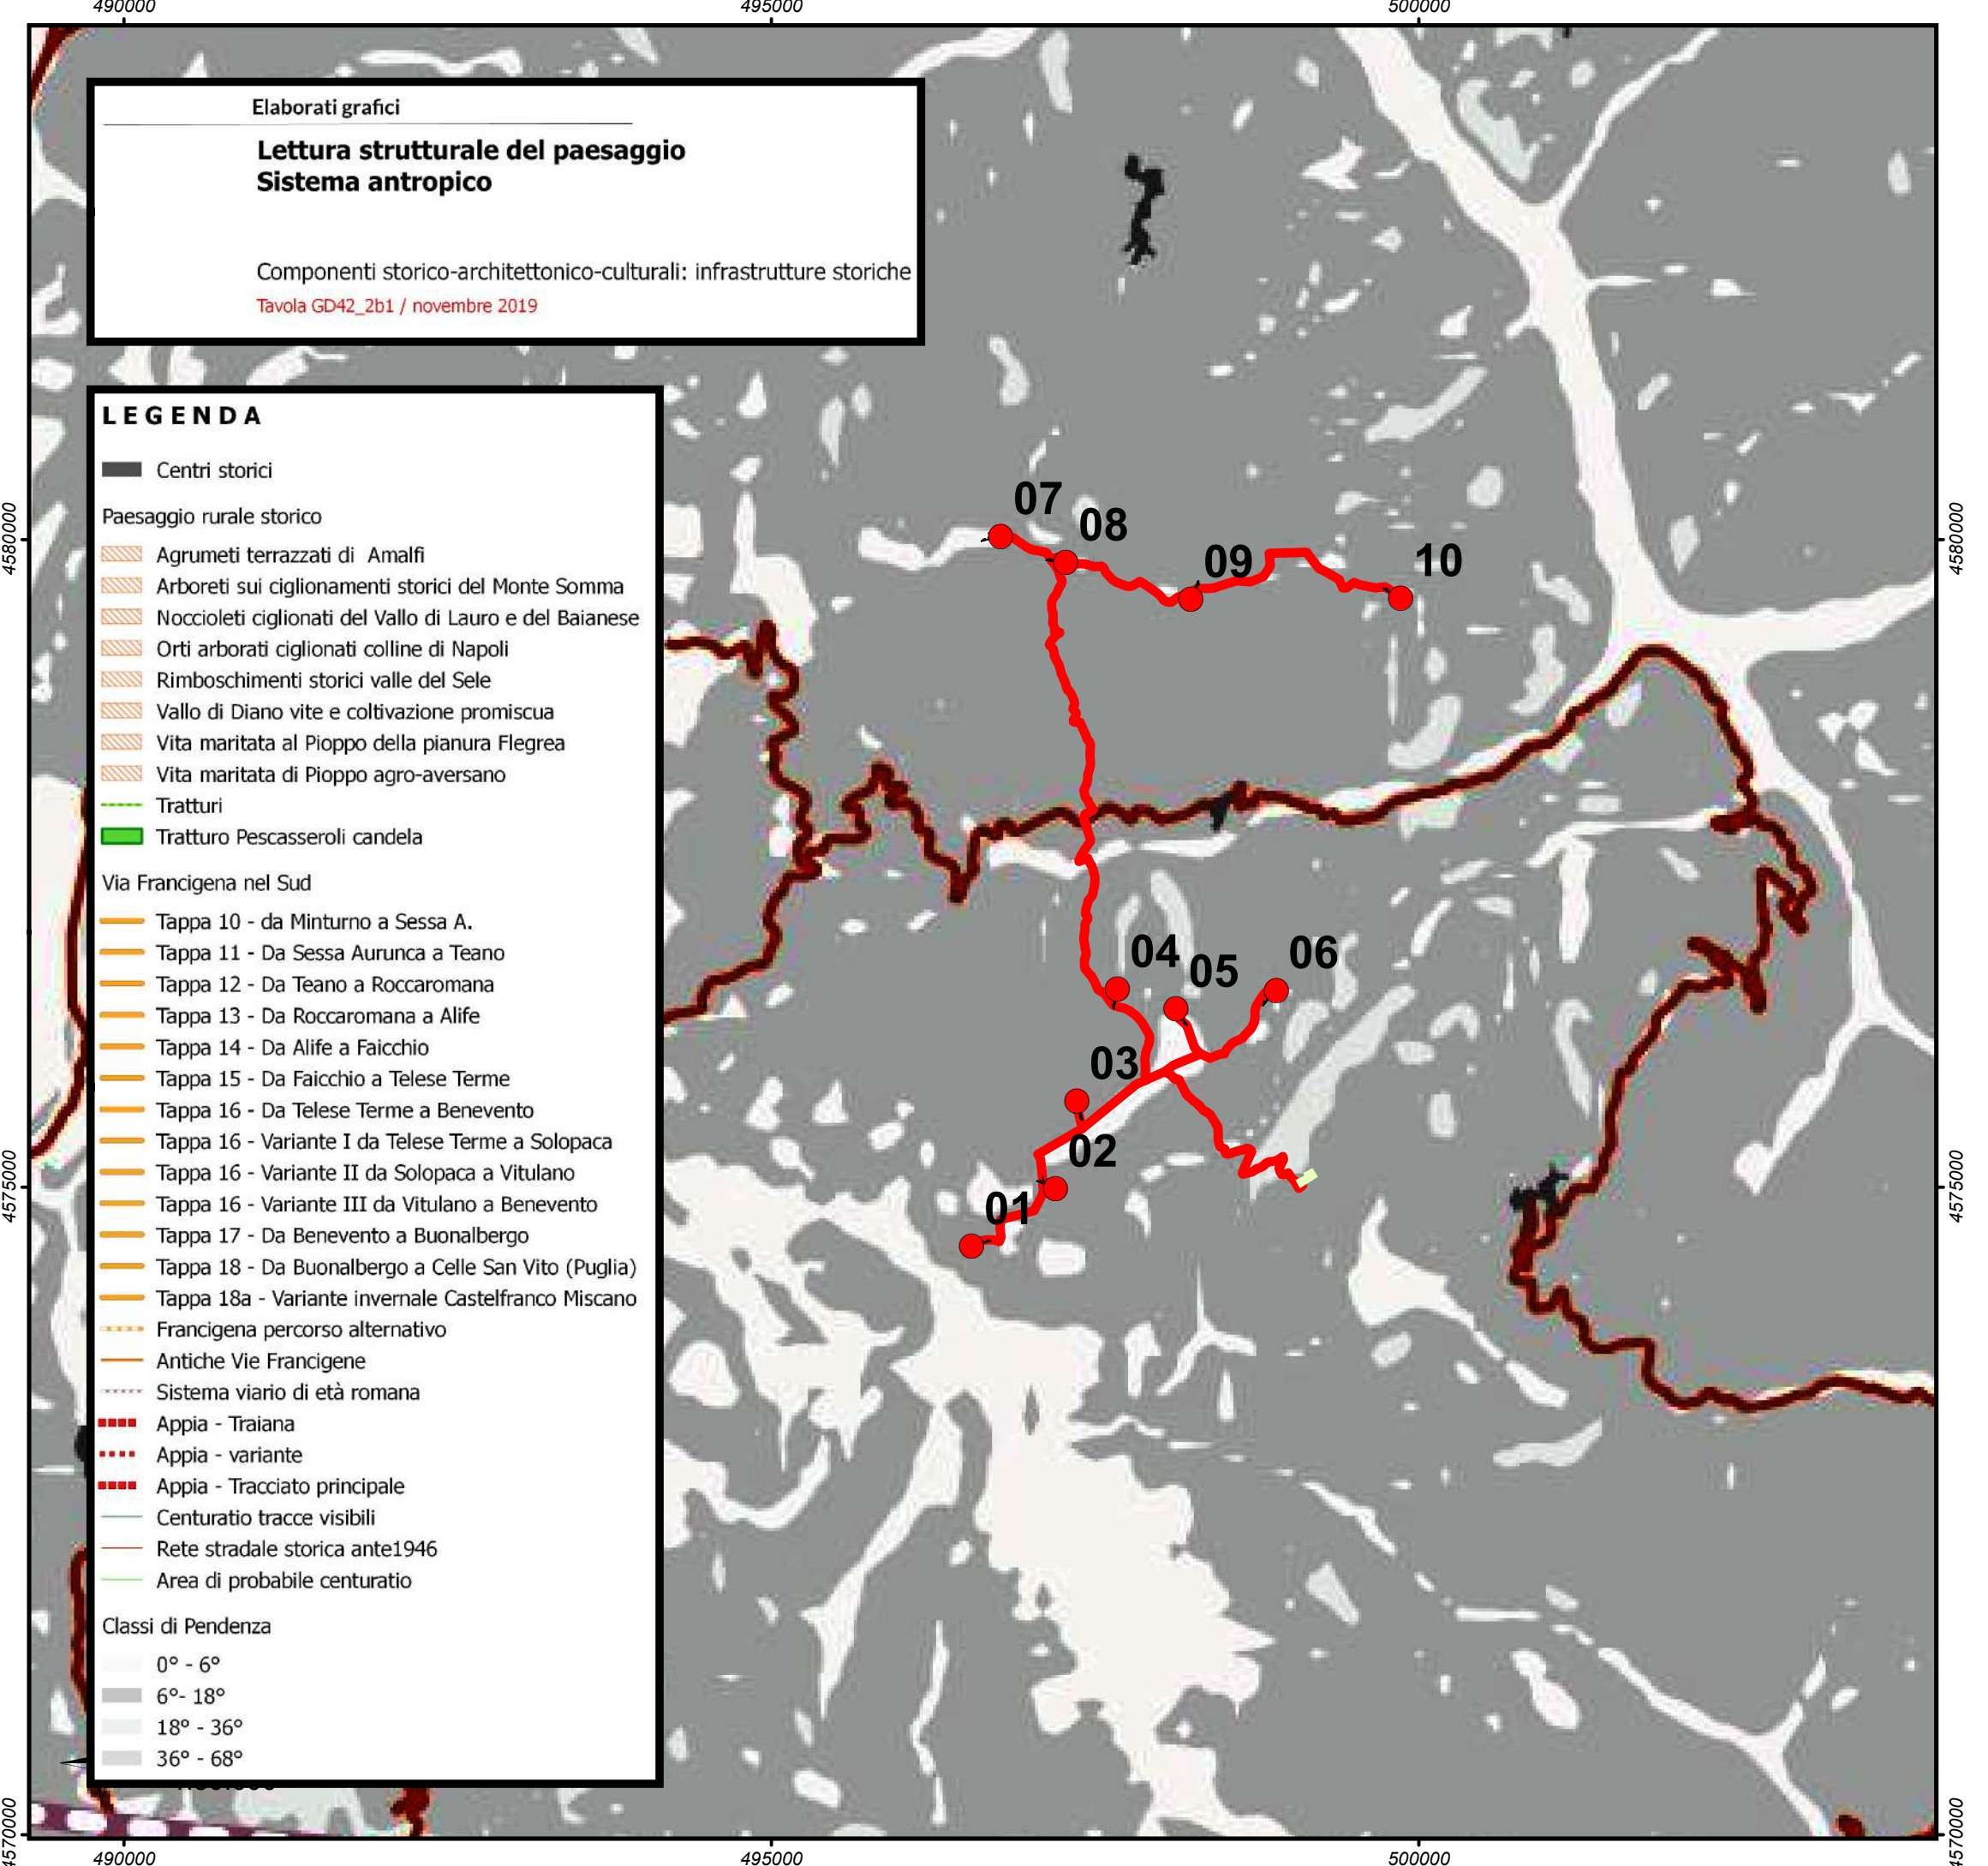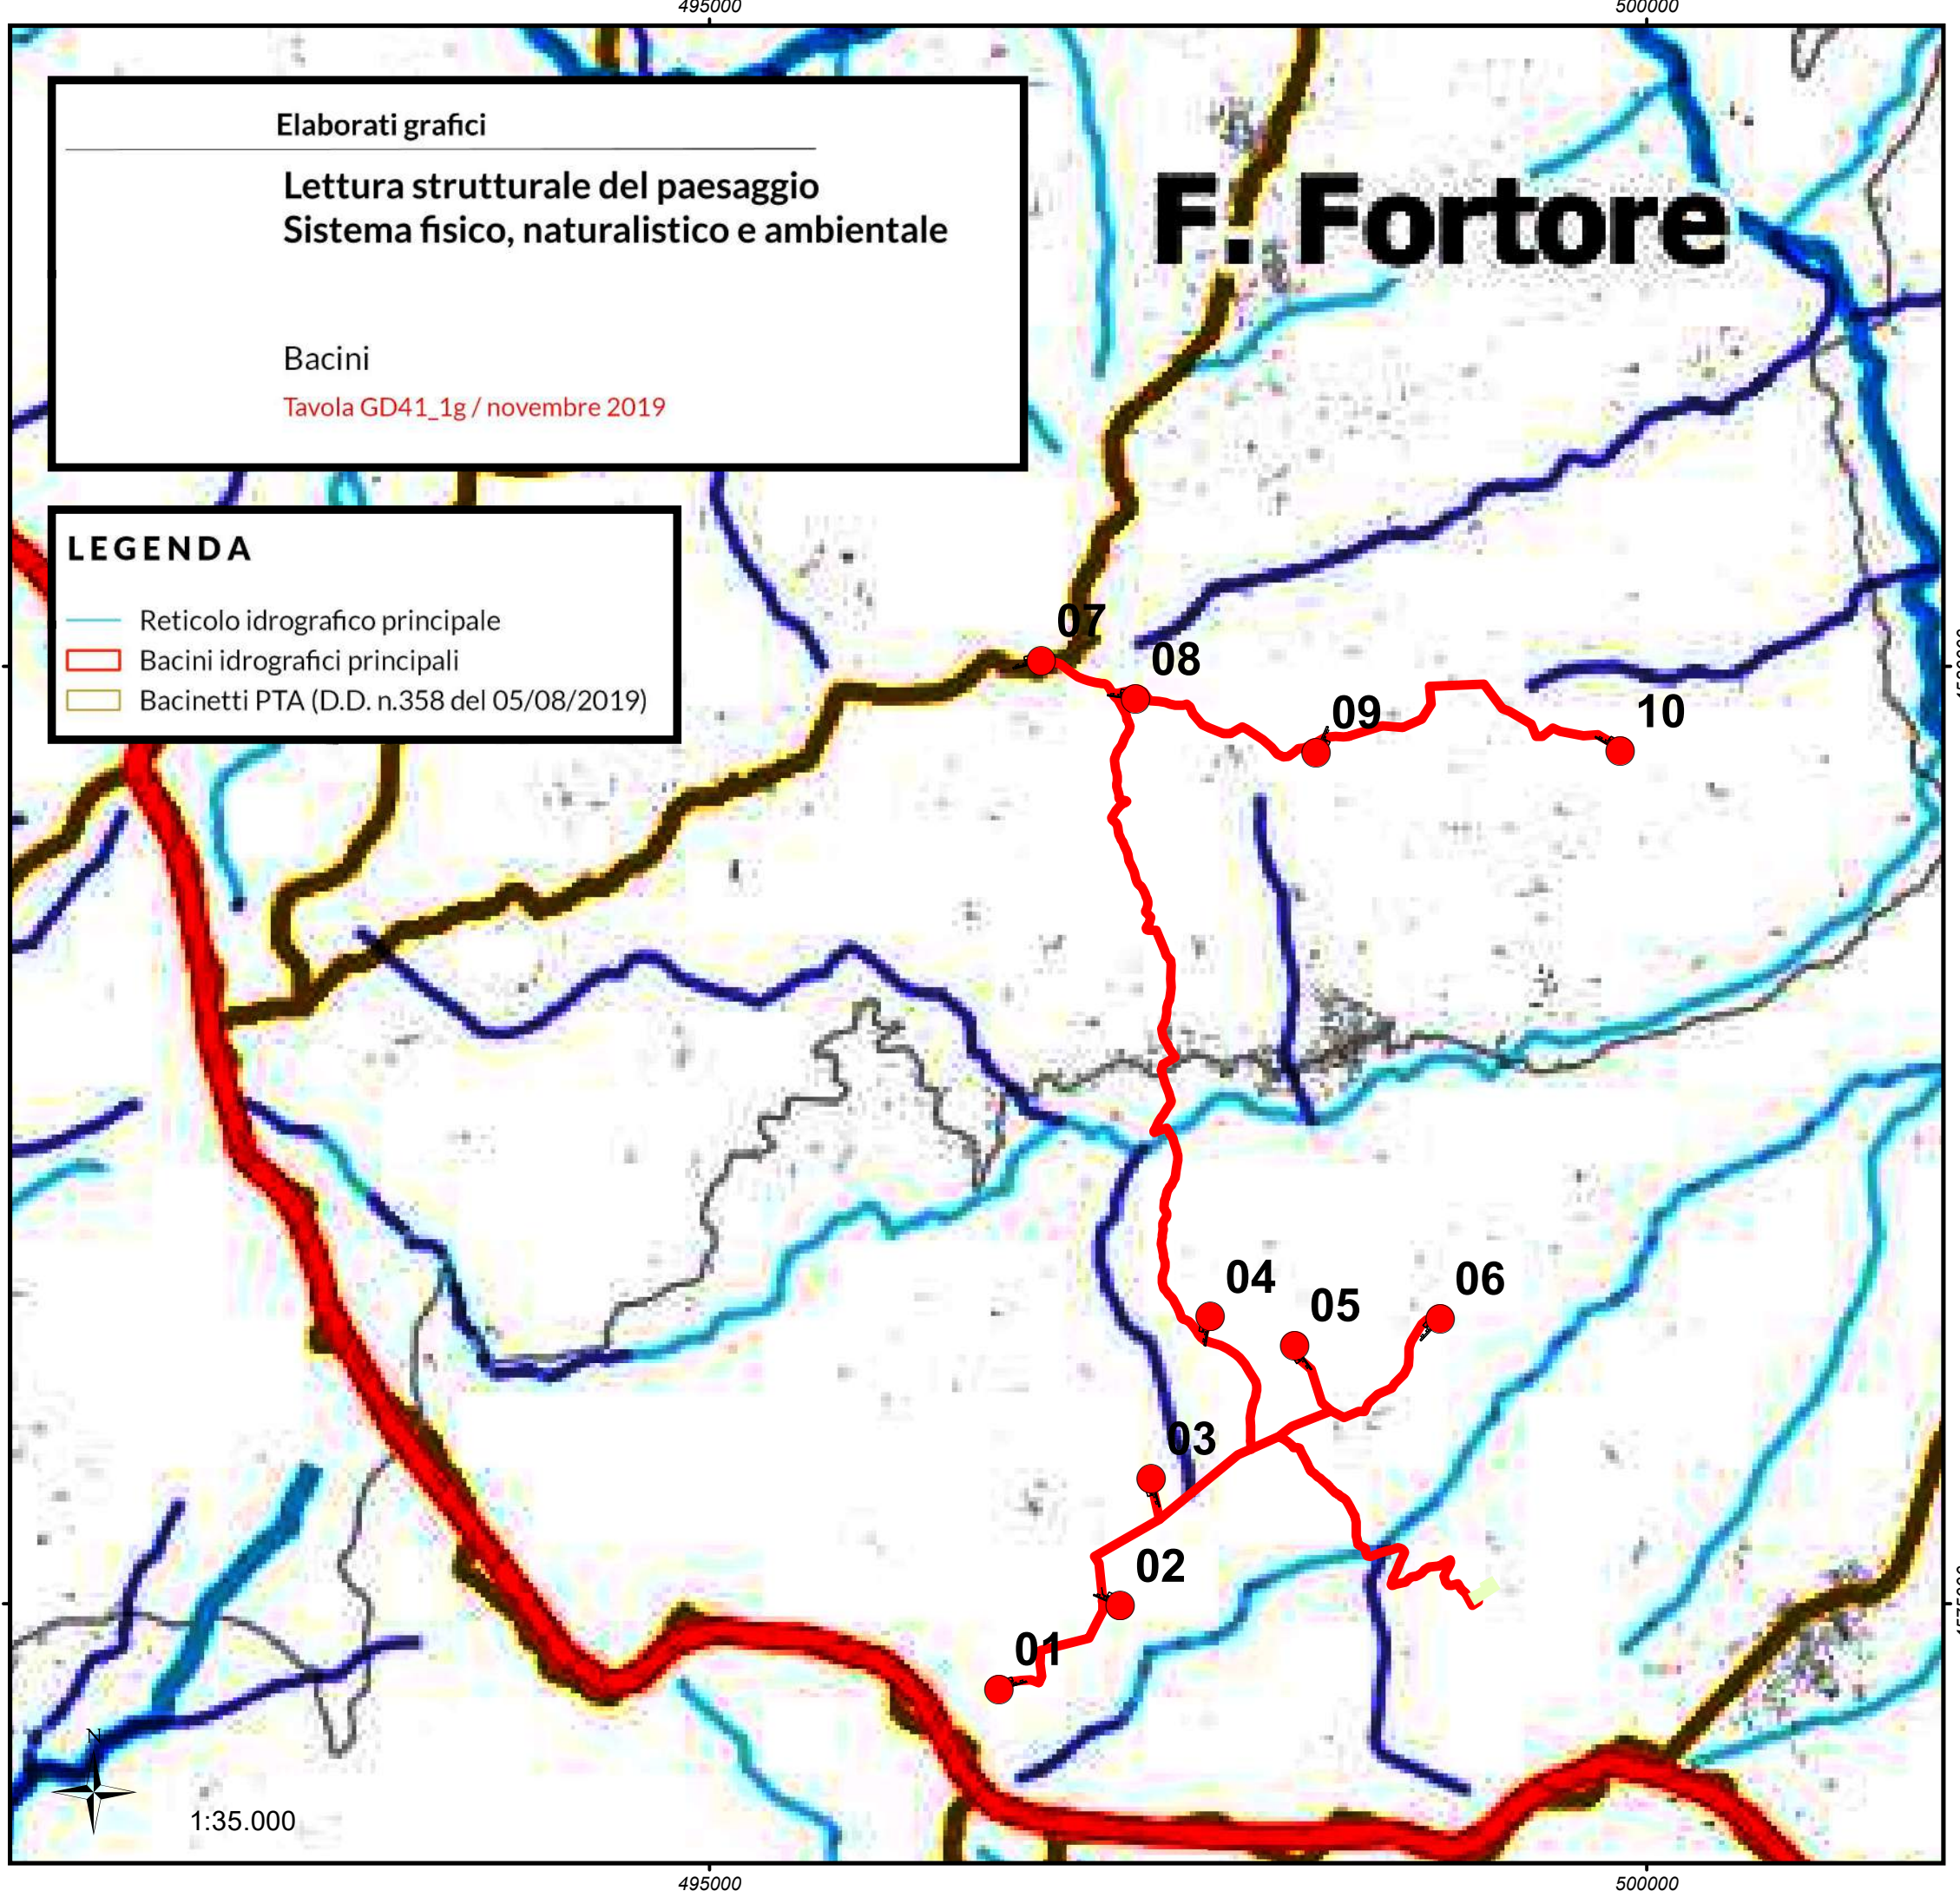

Interventi in progetto

- Aerogeneratori in progetto
- Piazzole
- SE Montefalcone
- Cavidotto di connessione MT

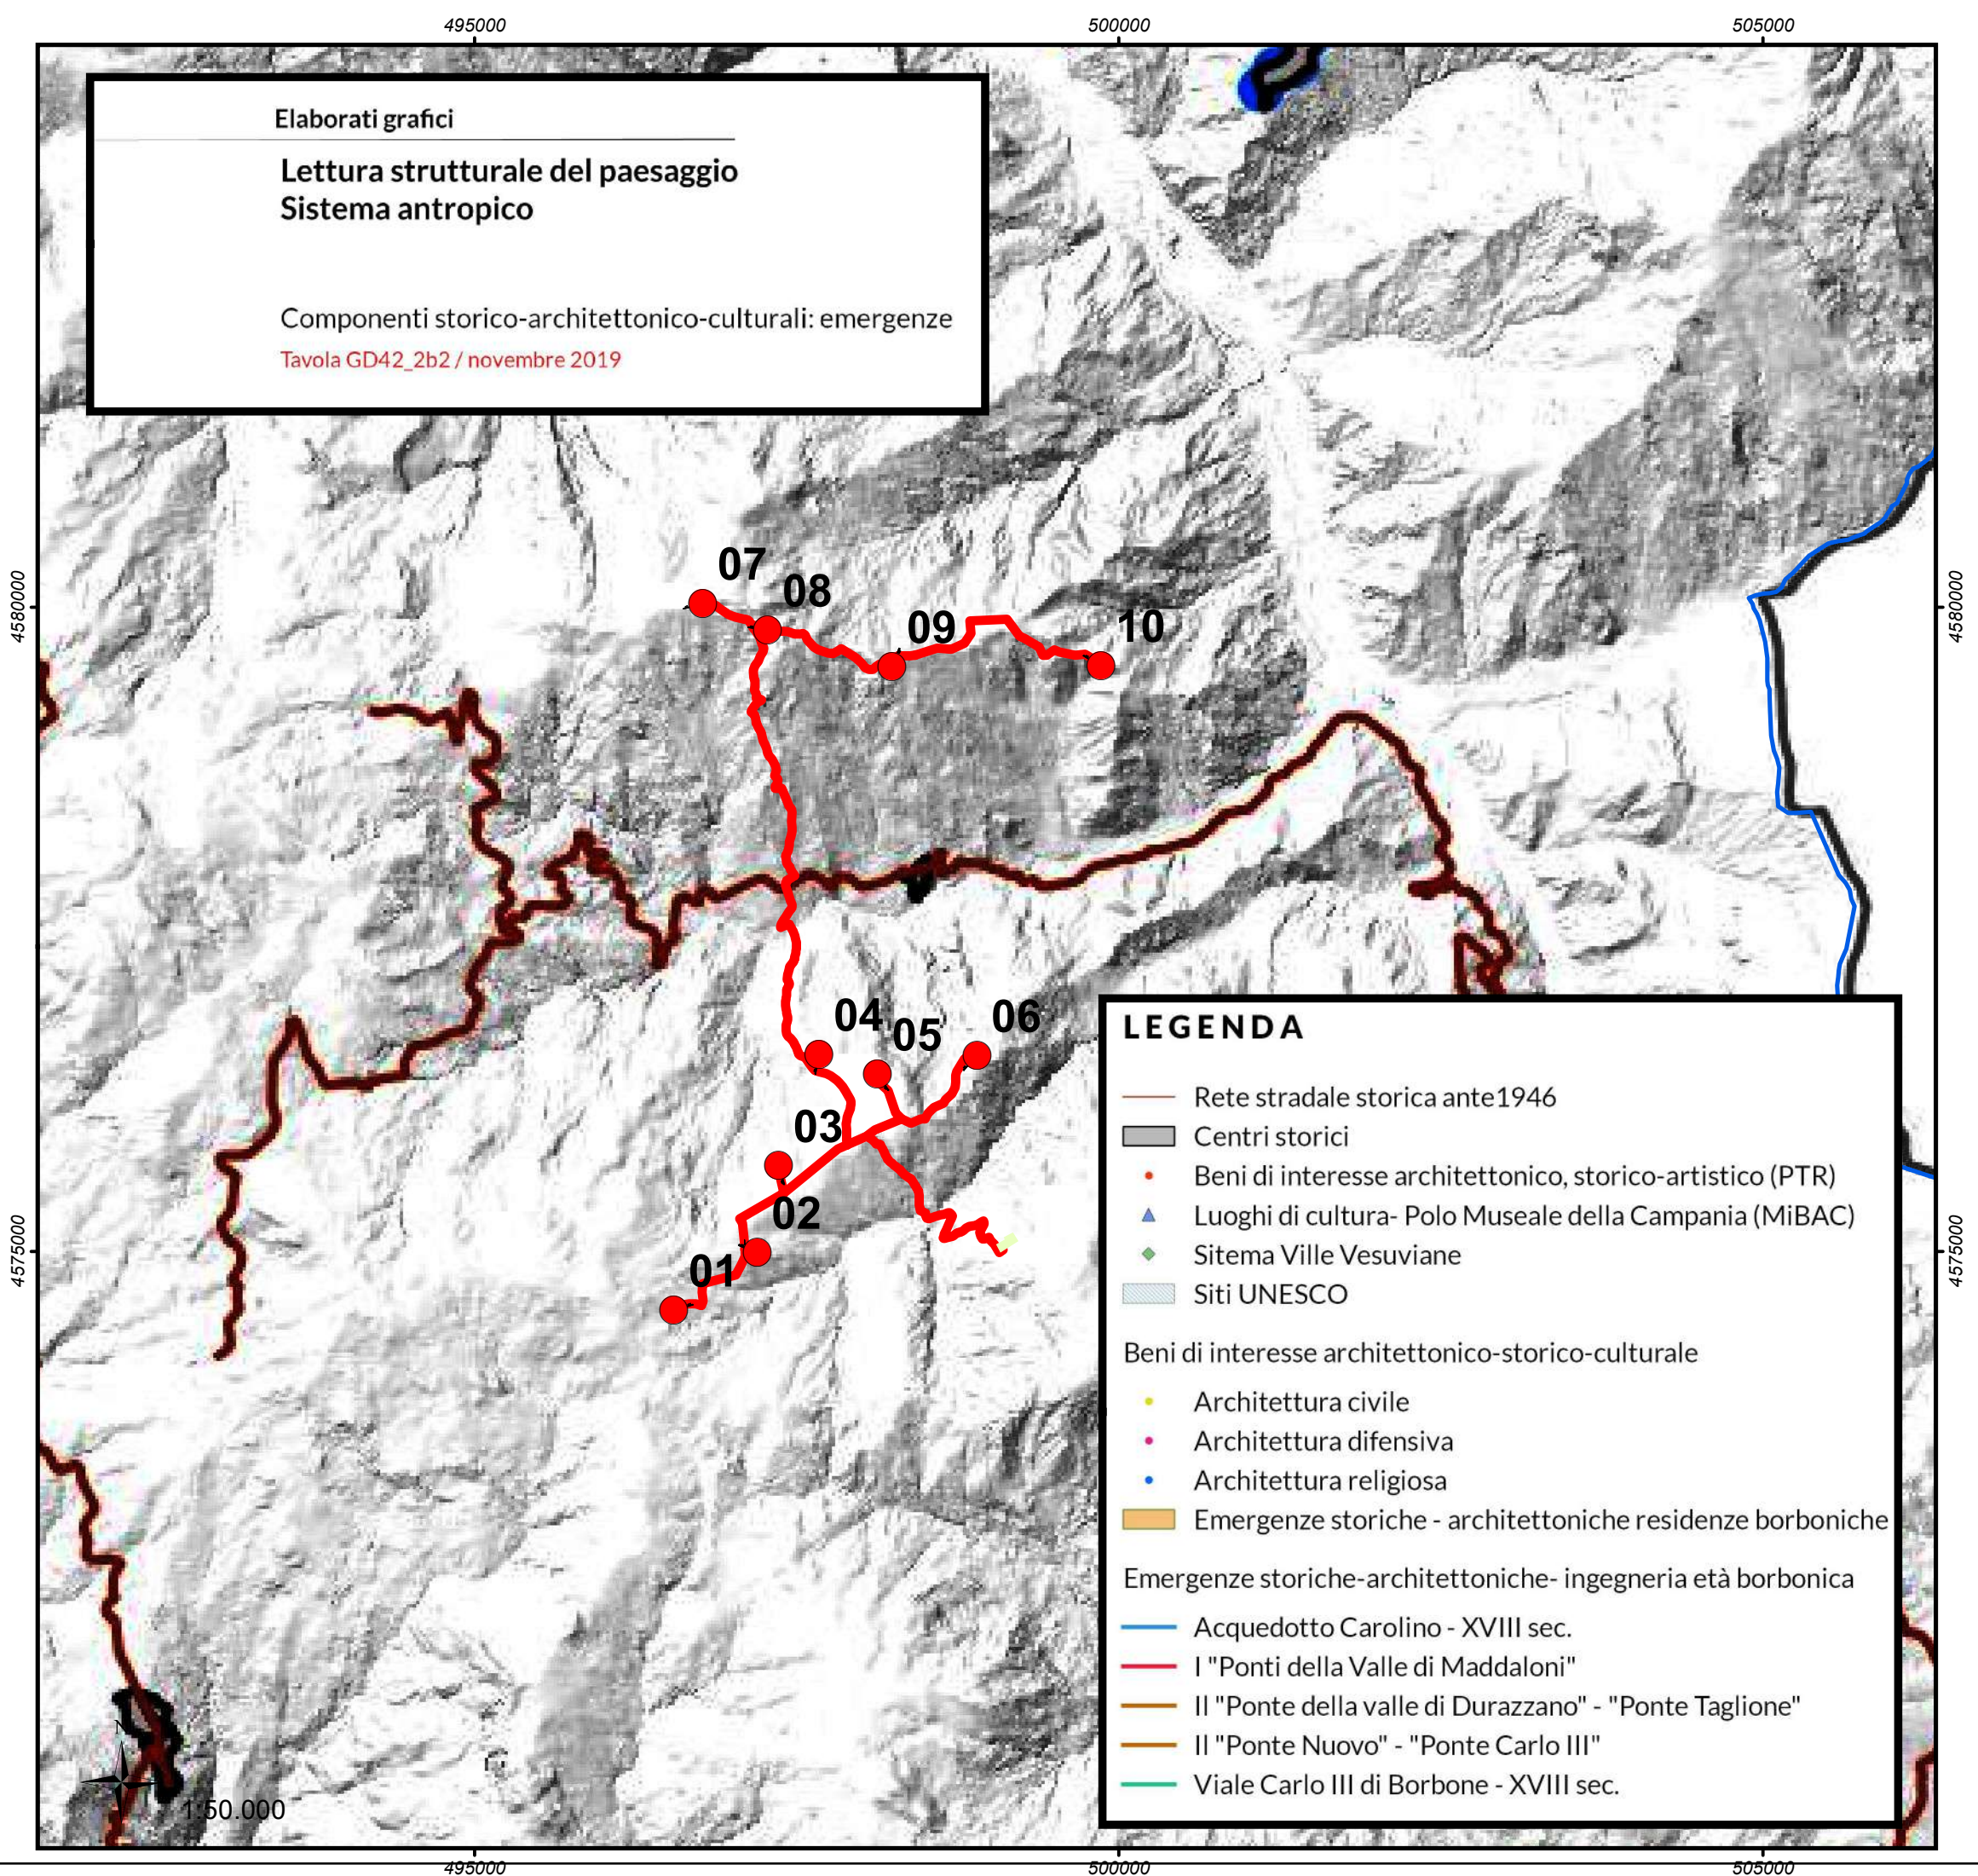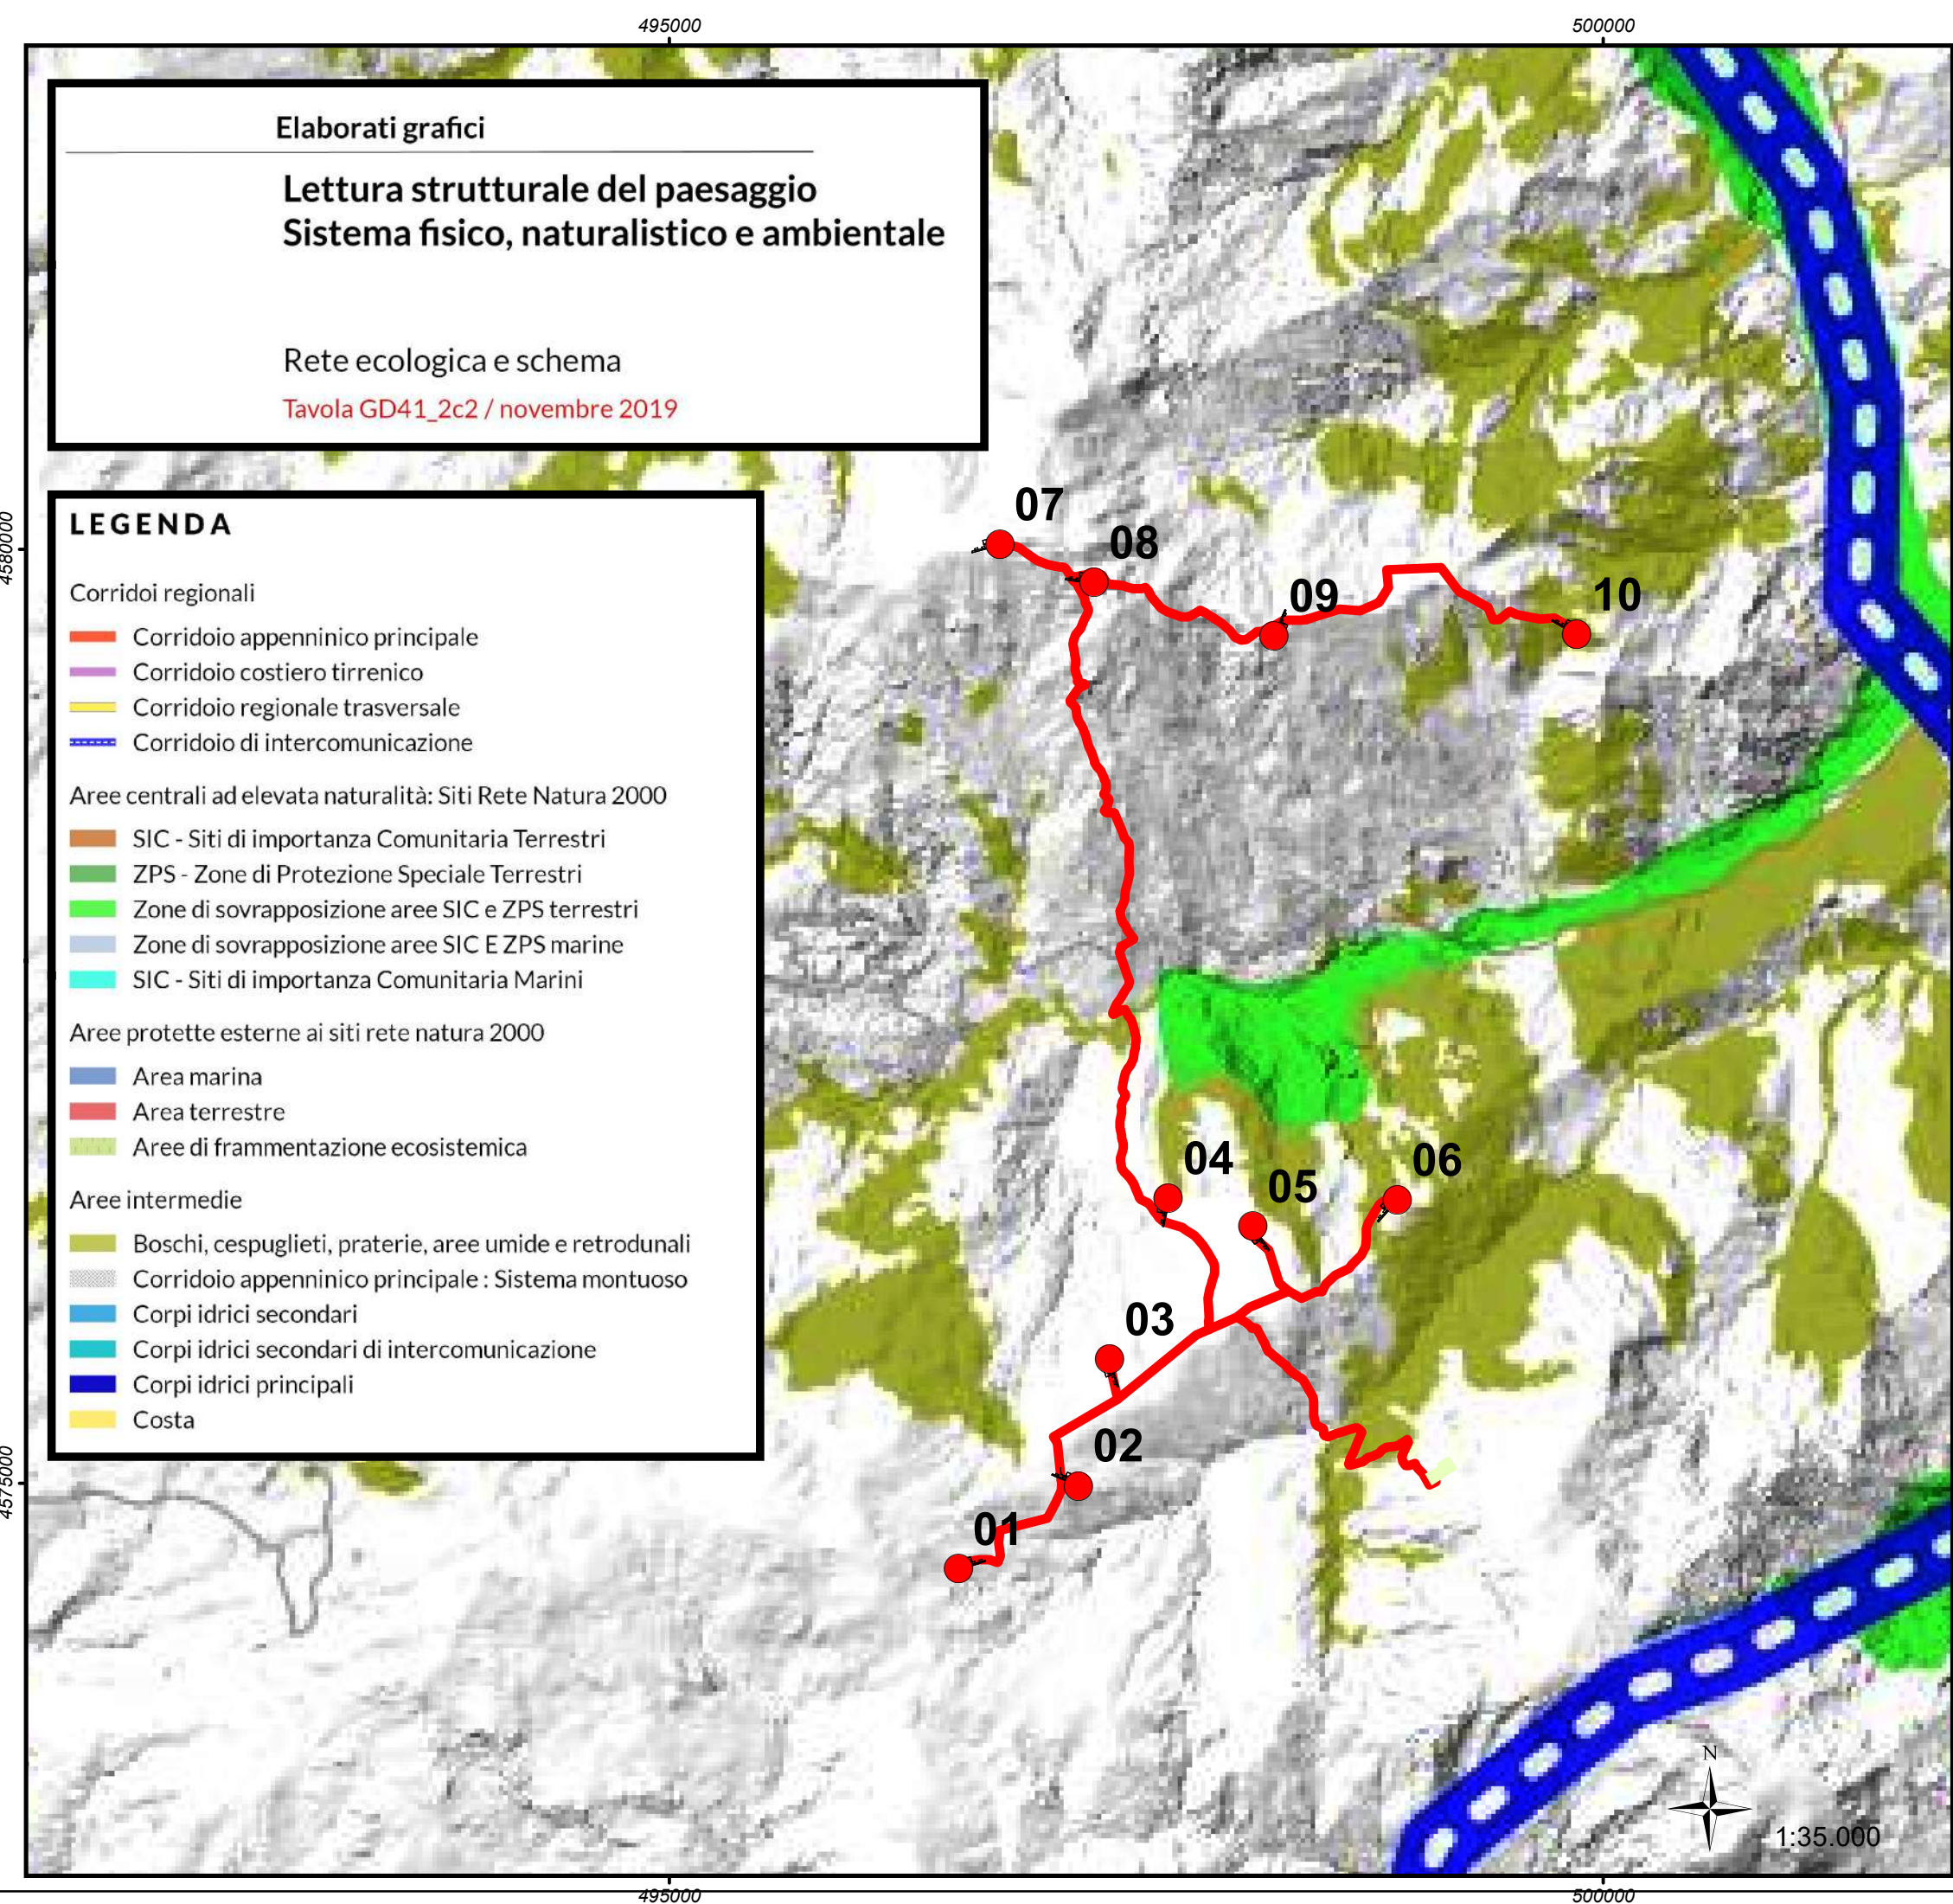

INTEGRALE RICOSTRUZIONE PARCO EOLICO "Foiano di Valfortore"

ADEGUAMENTO TECNICO IMPIANTO EOLICO MEDIANTE INTERVENTO DI REPOWERING DELLE TORRI ESISTENTI E RIDUZIONE NUMERICA DEGLI AEROGENERATORI

EDISON
 Edison Rinnovabili Spa
 Foro Buonaparte, 31 - 20121 Milano

GEKO S.p.A. Via Reno, 6 - 00198 Roma (RM) Tel. 06 88803910 Fax 06 45654740 E-Mail: gekospa@pec.gekospa.it	GVC S.r.l. Società di Ingegneria Via Nazionale Sauro, nr 125 - CAP 85100 Potenza (PZ) Tel. 09 71286145 E-Mail: gvrn@ingegneria.it
Seingim Vicolo degli Omi, nr 57 - 30022 Ceggia (VE) Tel. 04 21523007 E-Mail: info@seingim.it	Geol. Antonio Di Biase Piazza Padre Prosperino Gallipoli, nr 9 75024 Montescaglioso (MT) Tel. 347.059.7997
Teasistemi Via Porta Pignone, nr 8 - 56122 Pisa (PI) Tel. 05 05396101 E-Mail: info@tea-group.com	Dott. Agr. Paolo Castelli Valle Croce Rossa, nr 25 - 90146 Palermo (PA) Tel. 334.228.0087

Progetto di Integrale Ricostruzione di n. 1 impianto eolico composto da 10 aerogeneratori da 6,6 MW per una potenza complessiva di 66,6 MW nel Comune di Foiano di Valfortore e relative opere di connessione alla località "Monte Barbato - Piano del Casino" con smantellamento di n. 47 aerogeneratori di potenza in esercizio pari a 33,20 MW.

Nome Elaborato:	GK-EN-C-FV-TB-ET-0016-01 (3 di 3)	Foto:	
Descrizione Elaborato:	Inquadramento su PPR		
01	Maggio 2024	Emissione per progetto definitivo	Seingim S.r.l. Geko S.p.A. Edison Rinnovabili S.p.A.
00	Novembre 2023	Emissione per progetto definitivo	Seingim S.r.l. Geko S.p.A. Edison Rinnovabili S.p.A.
Rev.	Data	Oggetto della revisione	Elaborazione Verifica Approvazione
Scala:	1:50.000	Integrale Ricostruzione Foiano	
Formato:	A1	Codice progetto AU	