



PROSPETTO FRONTALE

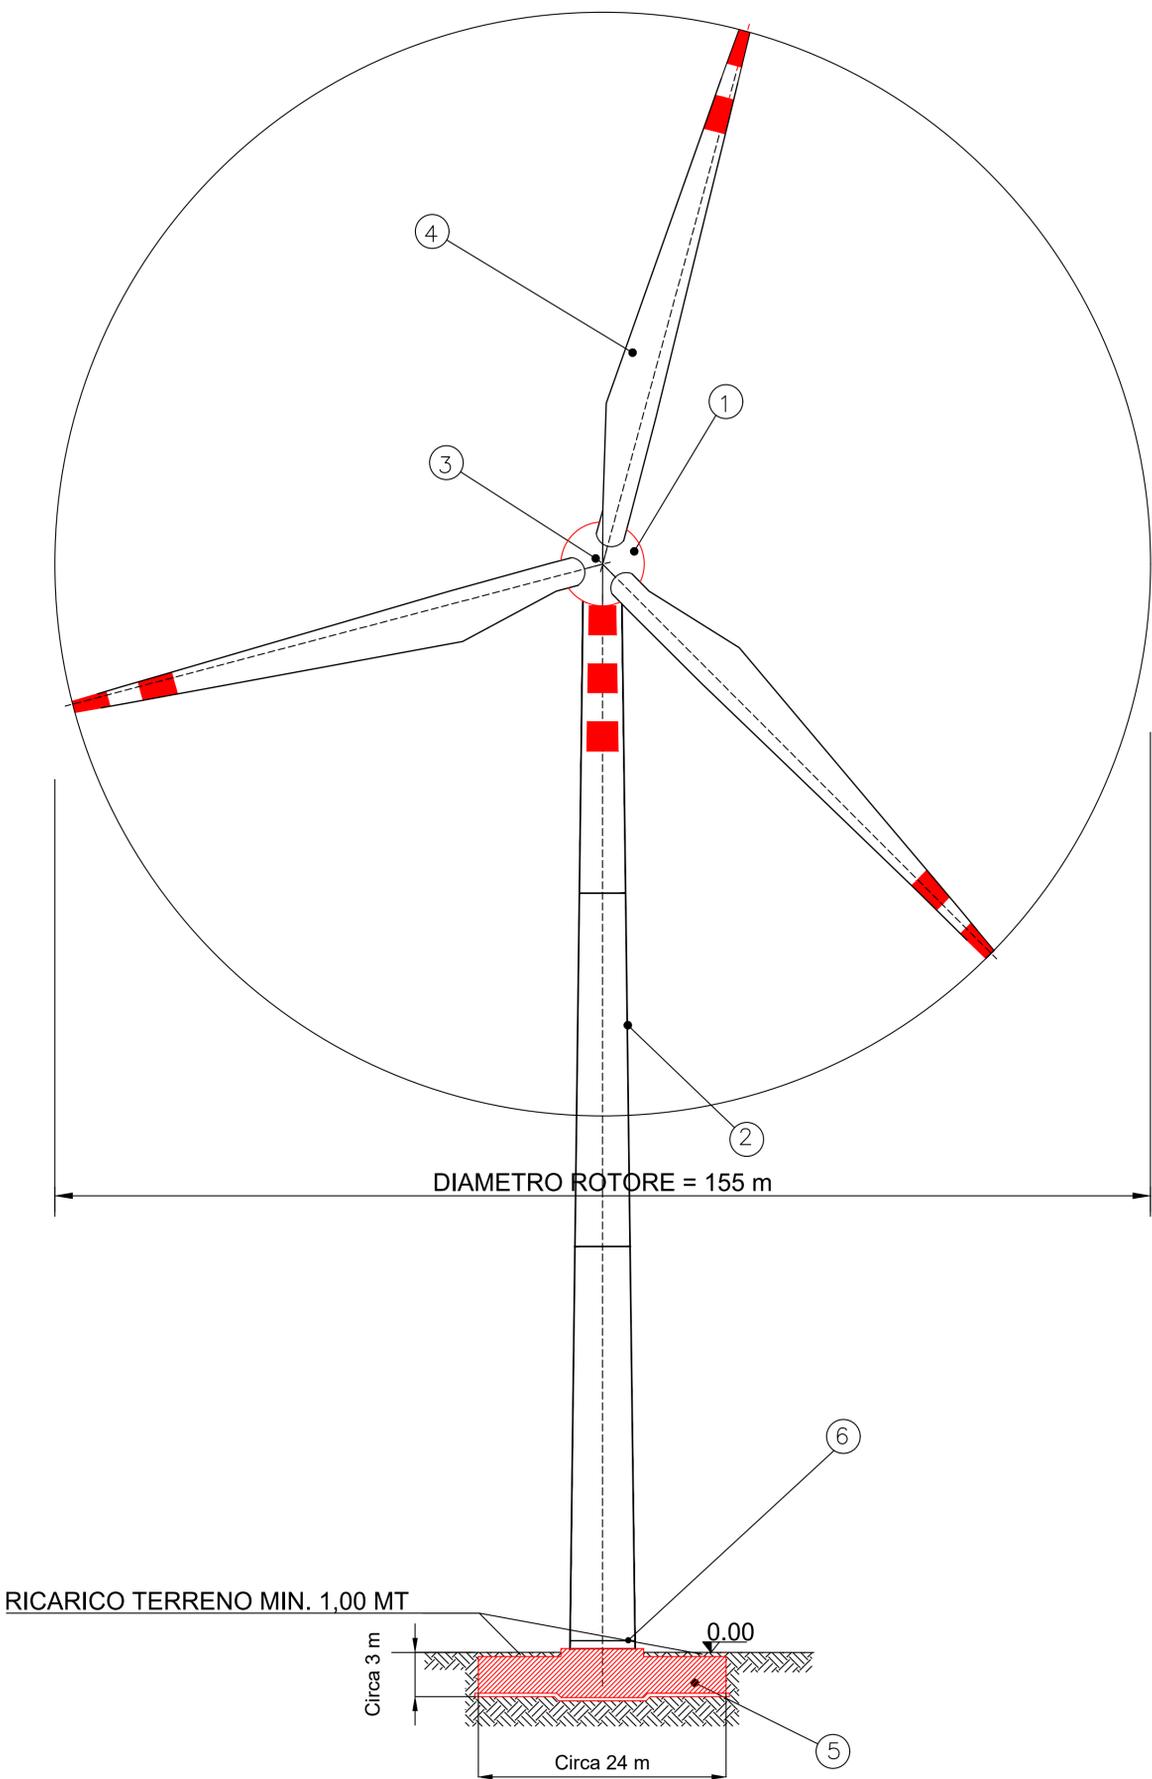

PROSPETTO LATERALE

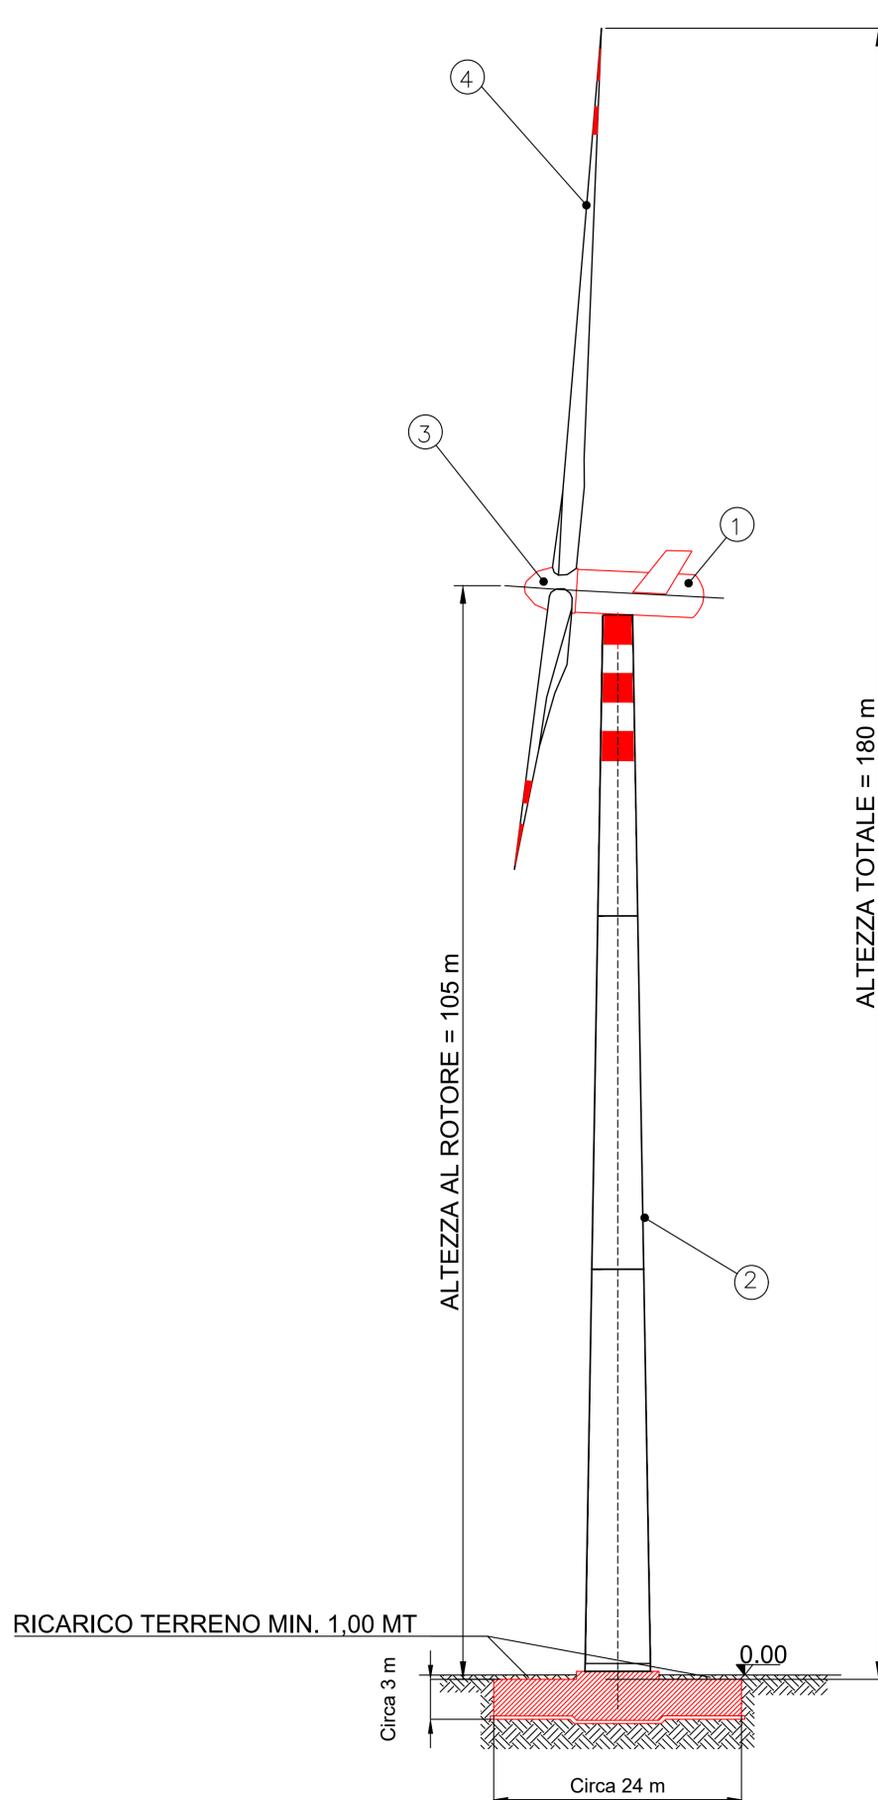

LEGENDA

- ① Gondola o Navicella
 - ② Sostegno tubolare in acciaio
 - ③ Mozzo / Rotore
 - ④ Pale
 - ⑤ Fondazioni
 - ⑥ Trasformatore BT
- (misure indicative che possono variare in funzione della geologia del terreno e modello WTG)



Regione Campania
Provincia di Benevento



Comuni di Foiano di Val Fortore e Montefalcone di Val Fortore

Integrale ricostruzione del Parco Eolico Foiano di Val Fortore (BN) - Intervento di Repowering con sostituzione degli aerogeneratori esistenti e relativa riduzione del numero delle macchine

PROGETTO DEFINITIVO

Proponente



Edison Rinnovabili S.p.A.
Sede Legale: Foro Buonaparte, 31
20121 Milano (MI)
Telefono: 02/62221
pec: rinnovabili@pec.edison.it
Web: www.edison.it

Progettazione



GEKO S.p.A.
Sede Legale: Via Reno, 5
00198 Roma (RM)
Telefono: 0688/803910
e-mail: segreteria@gekospa.it
Web: www.gekospa.it



SEINGIM GLOBAL SERVICE S.r.l.
Sede Legale: Vicolo degli Olmi, 57
30022 Ceggia (VE)
Telefono: 0421/323007
e-mail: info@seingim.it
Web: www.seingim.it

ELABORATO
DOCUMENTAZIONE TECNICO PROGETTUALE
Tipologico WTG

COMMESSA: 23298

CODICE ELABORATO
GK-EN-C-FV-TB-ET-0018-00

REV.	DATA	DESCRIZIONE	REDATTO	VERIFICATO	APPROVATO
00	31/10/2023	Prima Emissione	SP	XX	XX

NOME FILE:
Particolari costruttivi

SCALA:
1:500