


- LEGENDA**
- Area rilievo
 - Punti rilievo m
- Interventi in progetto**
- Aerogeneratori in progetto
 - SE Montefalcone
 - Cavidotto di connessione MT

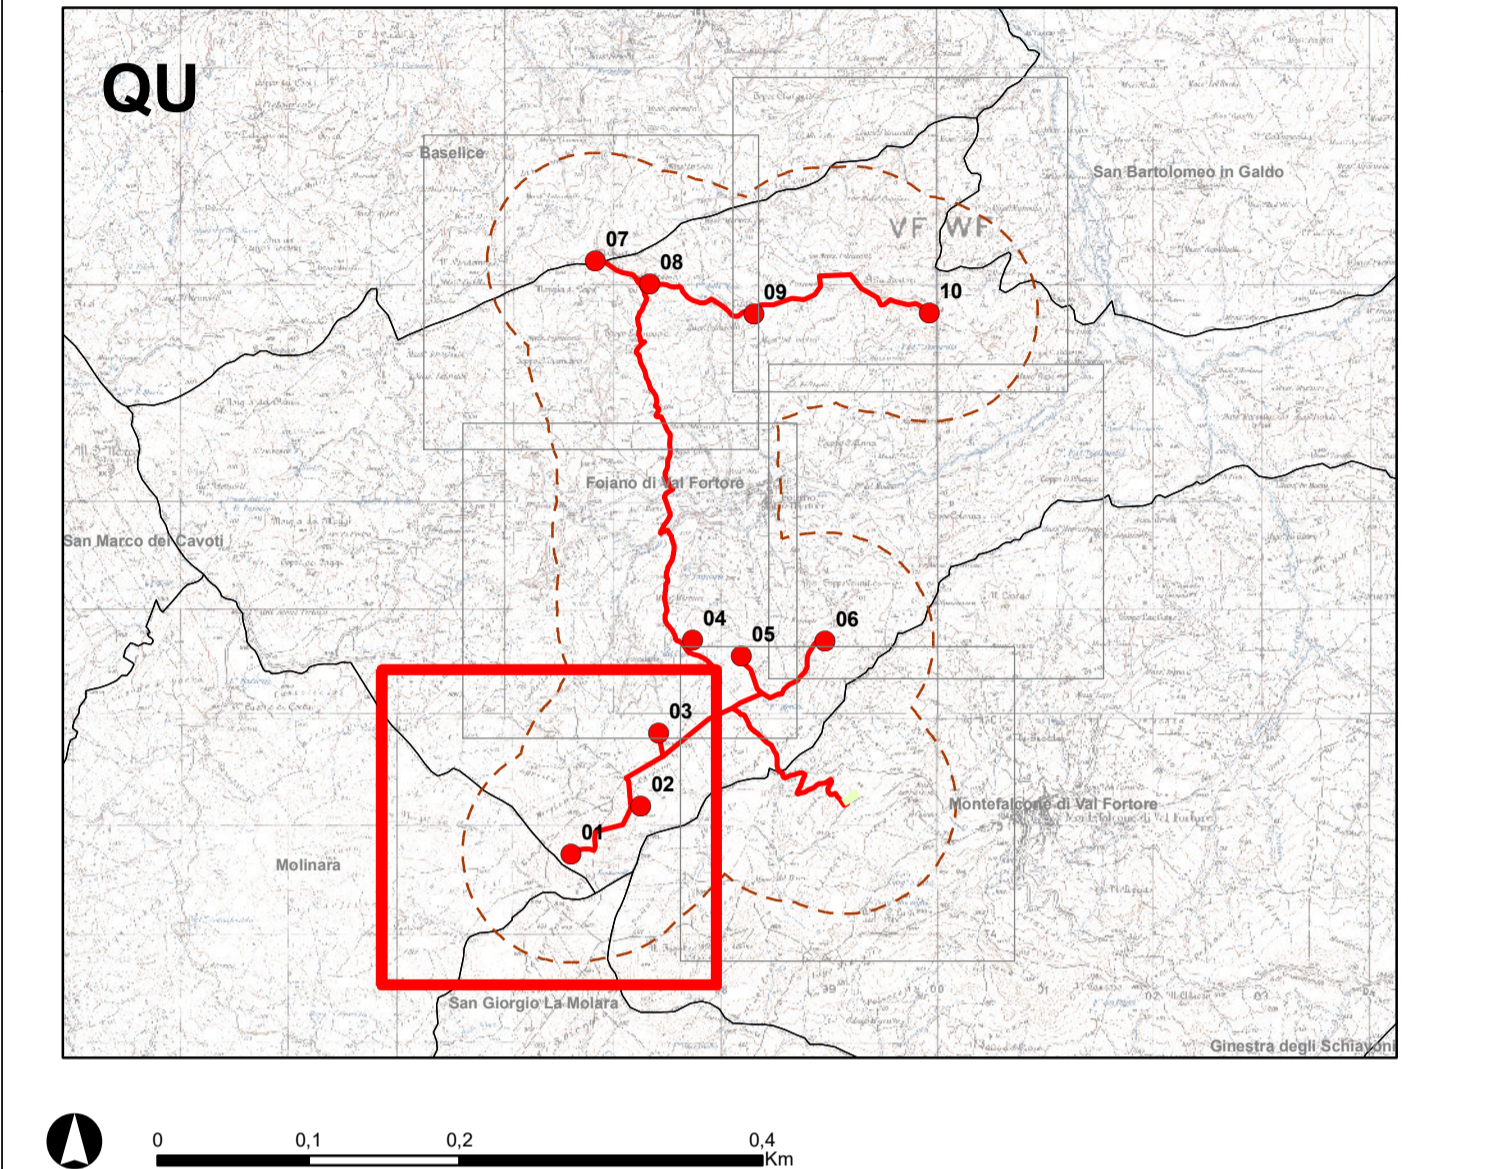



Regione Campania
Provincia di Benevento



Comuni di Foiano di Val Fortore e Montefalcone di Val Fortore

Realizzazione di un impianto per la produzione di energia elettrica da fonte Eolica e relative opere di connessione potenza complessiva pari a 66 MW nei Comuni di Foiano di Val Fortore e Montefalcone di Val Fortore (BN)

PROGETTO DEFINITIVO

<p>Proponente</p> 	<p>Edison Rinnovabili S.p.A. Sede Legale: Foro Buonaparte, 31 20121 Milano (MI) Telefono: 02/62221 pec: rinnovabili@pec.edison.it Web: www.edison.it</p>
<p>Progettazione</p> 	<p>GEKO S.p.A. Sede Legale: Via Reno, 5 00198 Roma (RM) Telefono: 0688/803910 e-mail: segreteria@gekospa.it Web: www.gekospa.it</p>
	<p>SEINGIM GLOBAL SERVICE S.r.l. Sede Legale: Vicolo degli Olmi, 57 30022 Ceggia (VE) Telefono: 0421/523007 e-mail: info@seingim.it Web: www.seingim.it</p>

ELABORATO	COMMESSA: 23298
DOCUMENTAZIONE TECNICO PROGETTUALE	CODICE ELABORATO
Rilievo planoaltimetrico	GK-EN-C-FV-TB-ET-0046-00

REV.	DATA	DESCRIZIONE	REDATTO	VERIFICATO	APPROVATO	NOME FILE:
00	XXXXXXXX	Prima Emissione	X.X	X.X	X.X	Rilievo planoaltimetrico
						SCALA:
						1:5000

Questo disegno è di proprietà SEINGIM GLOBAL SERVICE S.r.l. E' vietato non poter essere utilizzato per scopi diversi da quelli per cui è stato inviato/compartito, prodotto o comunicato a terzi senza l'autorizzazione scritta di SEINGIM. Nel caso in cui venga effettuato un uso non consentito, SEINGIM si riserva i propri diritti in sede civile e penale secondo i termini di legge.




LEGENDA

- Area rilievo
- Punti rilievo m

Interventi in progetto

- Aerogeneratori in progetto
- SE Montefalcone
- Cavidotto di connessione MT

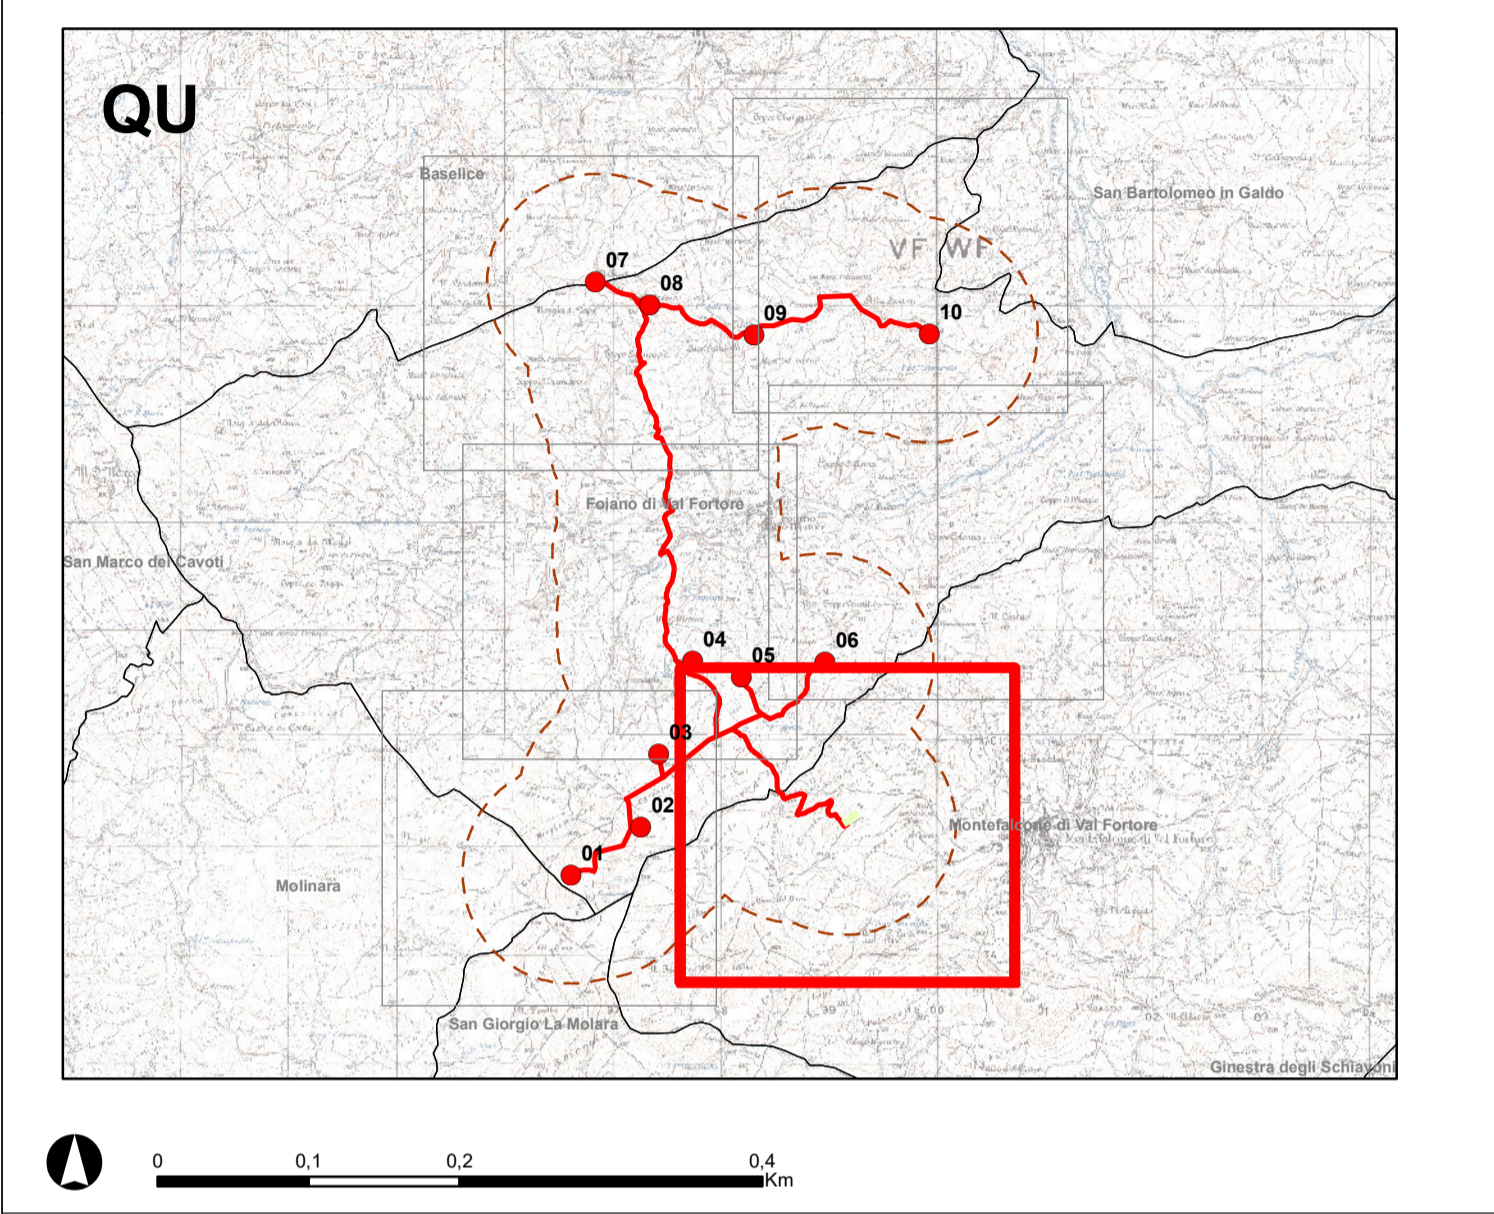



Regione Campania
Provincia di Benevento



Comuni di Foiano di Val Fortore e Montefalcone di Val Fortore

Realizzazione di un impianto per la produzione di energia elettrica da fonte Eolica e relative opere di connessione potenza complessiva pari a 66 MW nei Comuni di Foiano di Val Fortore e Montefalcone di Val Fortore (BN)


PROGETTO DEFINITIVO

Proponente	Edison Rinnovabili S.p.A. Sede Legale: Foro Buonaparte, 31 20121 Milano (MI) Telefono: 02/62221 pec: rinnovabili@pec.edison.it Web: www.edison.it
Progettazione	GEKO S.p.A. Sede Legale: Via Reno, 5 00198 Roma (RM) Telefono: 06/88/803910 e-mail: segreteria@gekospa.it Web: www.gekospa.it
	SEINGIM GLOBAL SERVICE S.r.l. Sede Legale: Vicolo degli Olmi, 57 30022 Ceggia (VE) Telefono: 0421/523007 e-mail: info@seingim.it Web: www.seingim.it



ELABORATO	COMMESSA: 23298
DOCUMENTAZIONE TECNICO PROGETTUALE	CODICE ELABORATO
Rilievo planoaltimetrico	GK-EN-CV-TB-ET-0046-00

REV.	DATA	DESCRIZIONE	REDATTO	VERIFICATO	APPROVATO	NOME FILE:
00	XXXXXXXX	Prima Emissione	X.X	X.X	X.X	Rilievo planoaltimetrico
						SCALA:
						1:5000

Questo disegno è di proprietà SEINGIM GLOBAL SERVICE S.r.l. Esso non potrà essere utilizzato per scopi diversi da quelli per cui è stato inviato/consegnato, prodotto o comunicato a terzi senza l'autorizzazione scritta di SEINGIM. Nel caso in cui venga effettuato un uso non consentito, SEINGIM lietenli i propri diritti in sede civile e penale secondo i termini di legge.

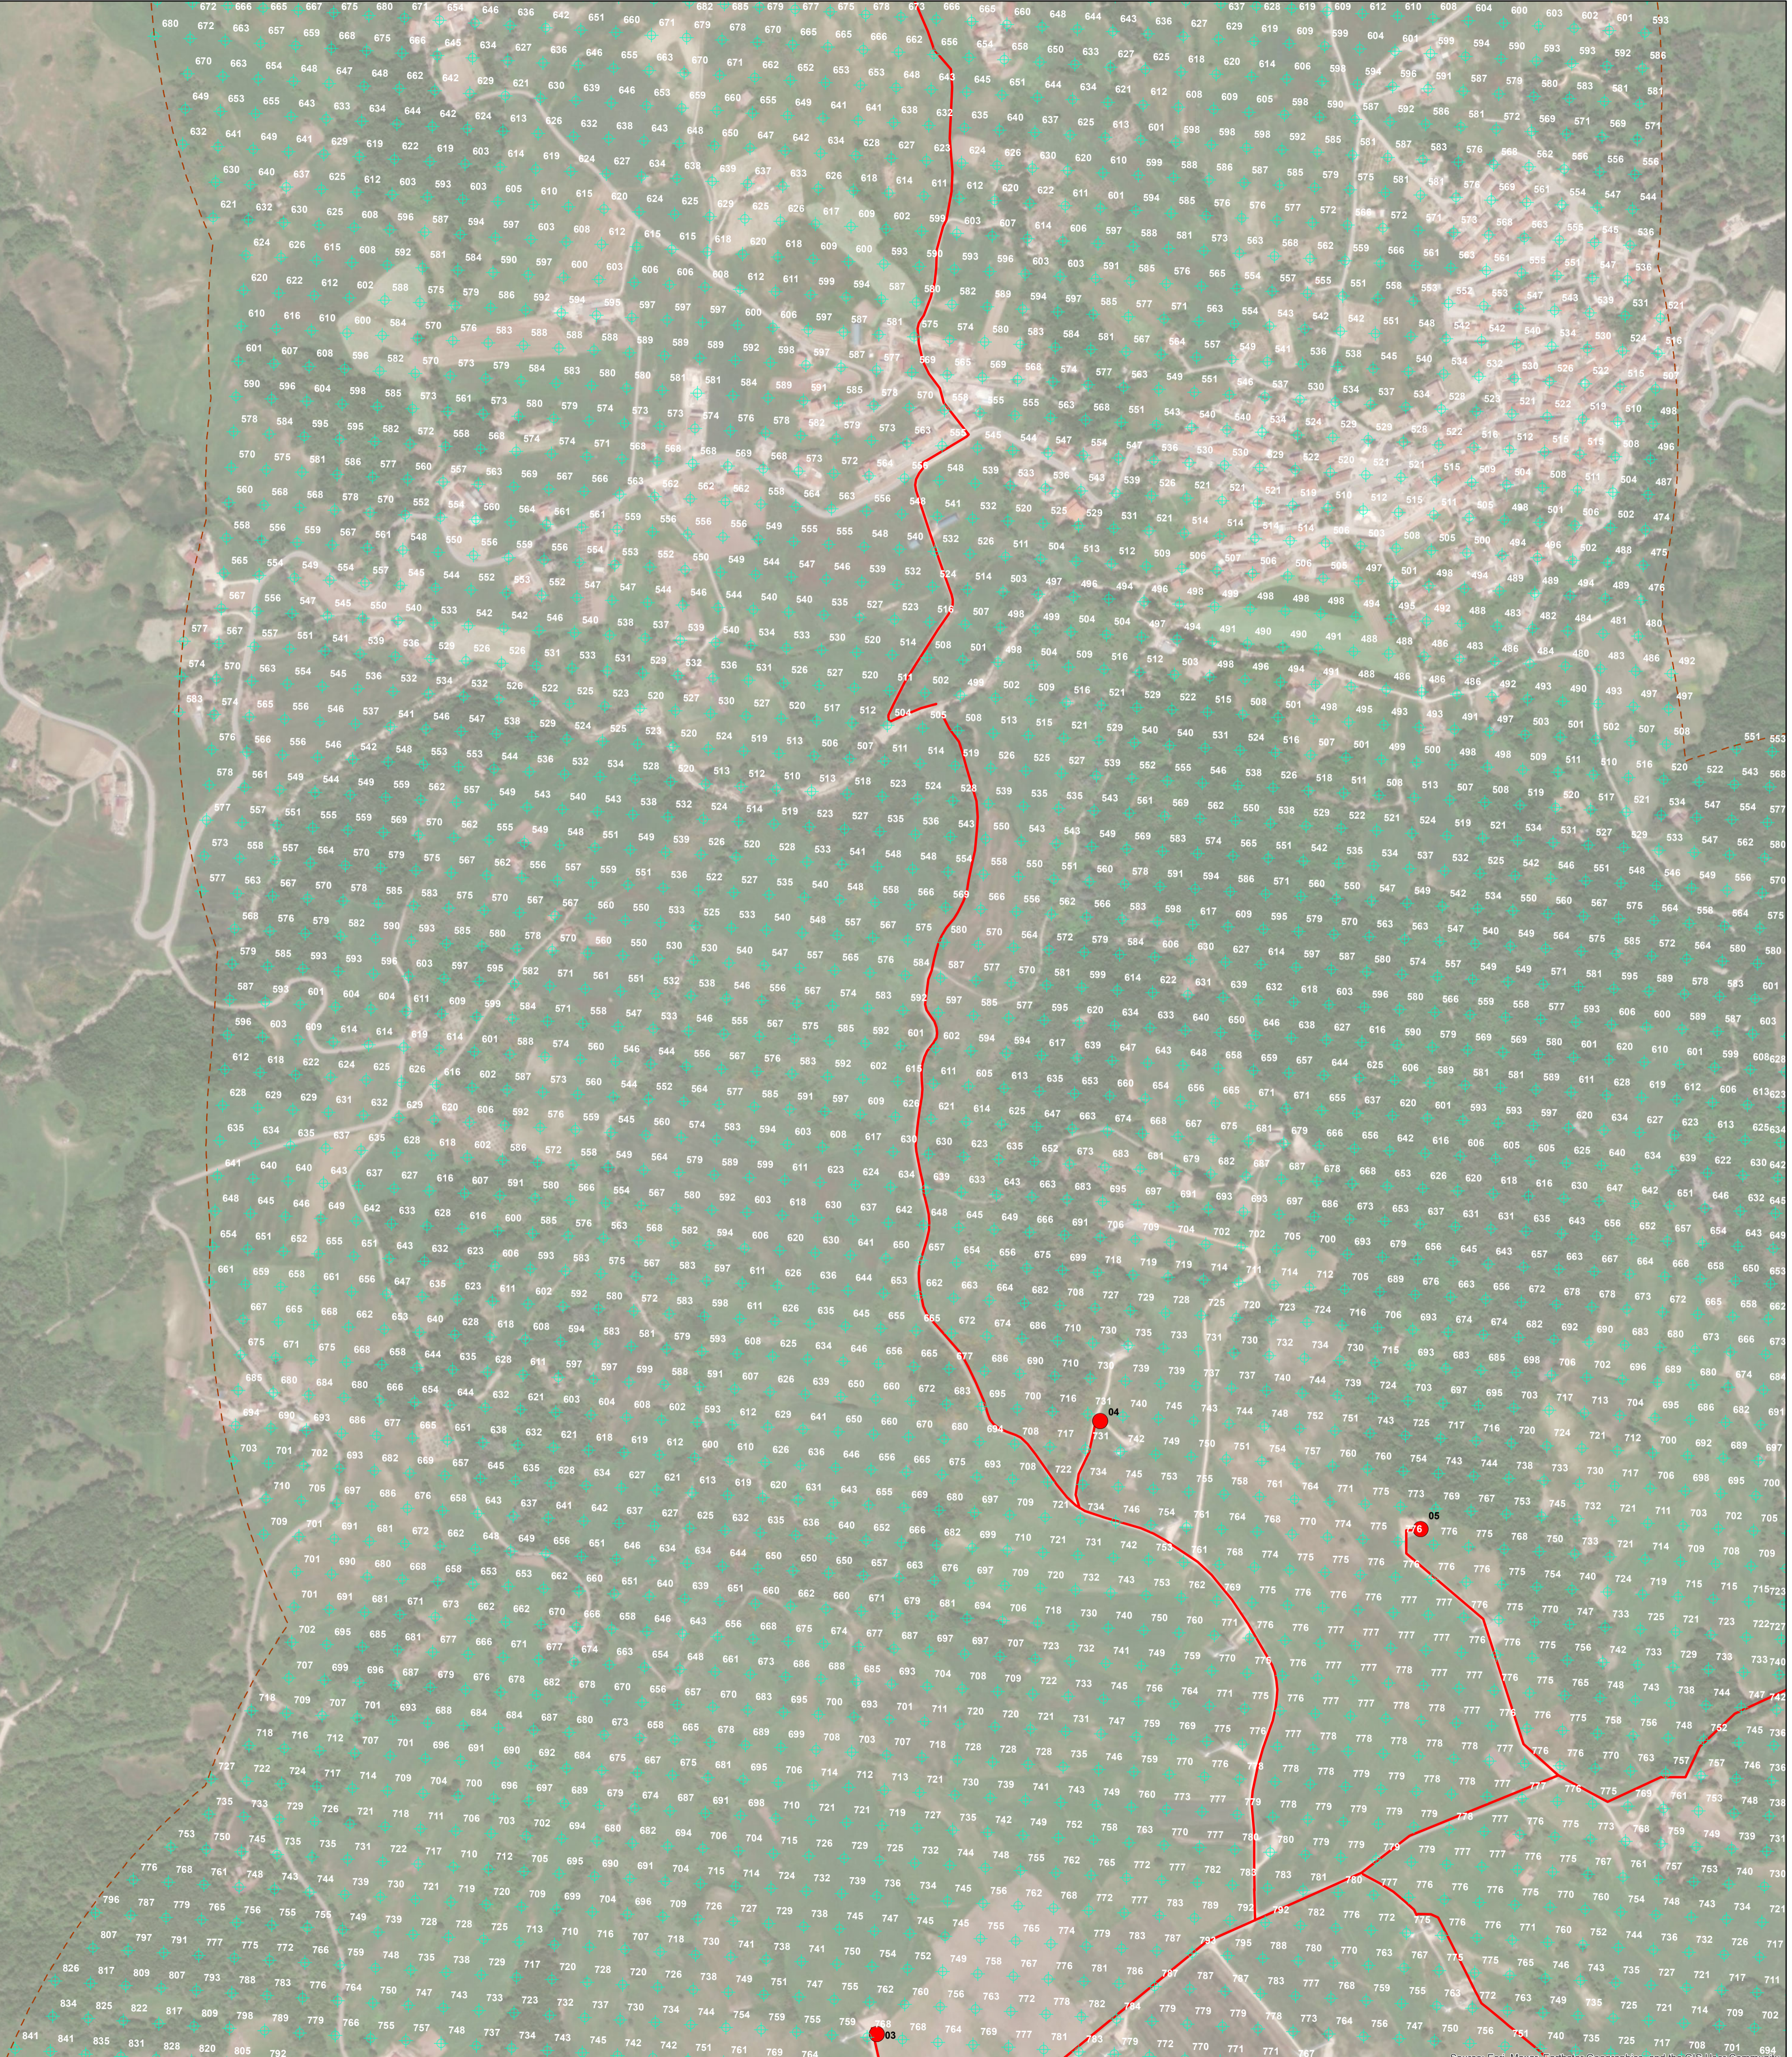

- LEGENDA**
- Area rilievo
 - Punti rilievo m
- Interventi in progetto**
- Aerogeneratori in progetto
 - SE Montefalcone
 - Cavidotto di connessione MT

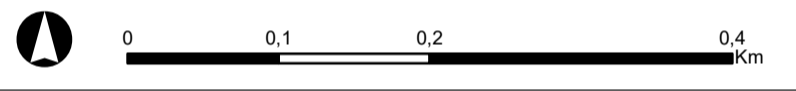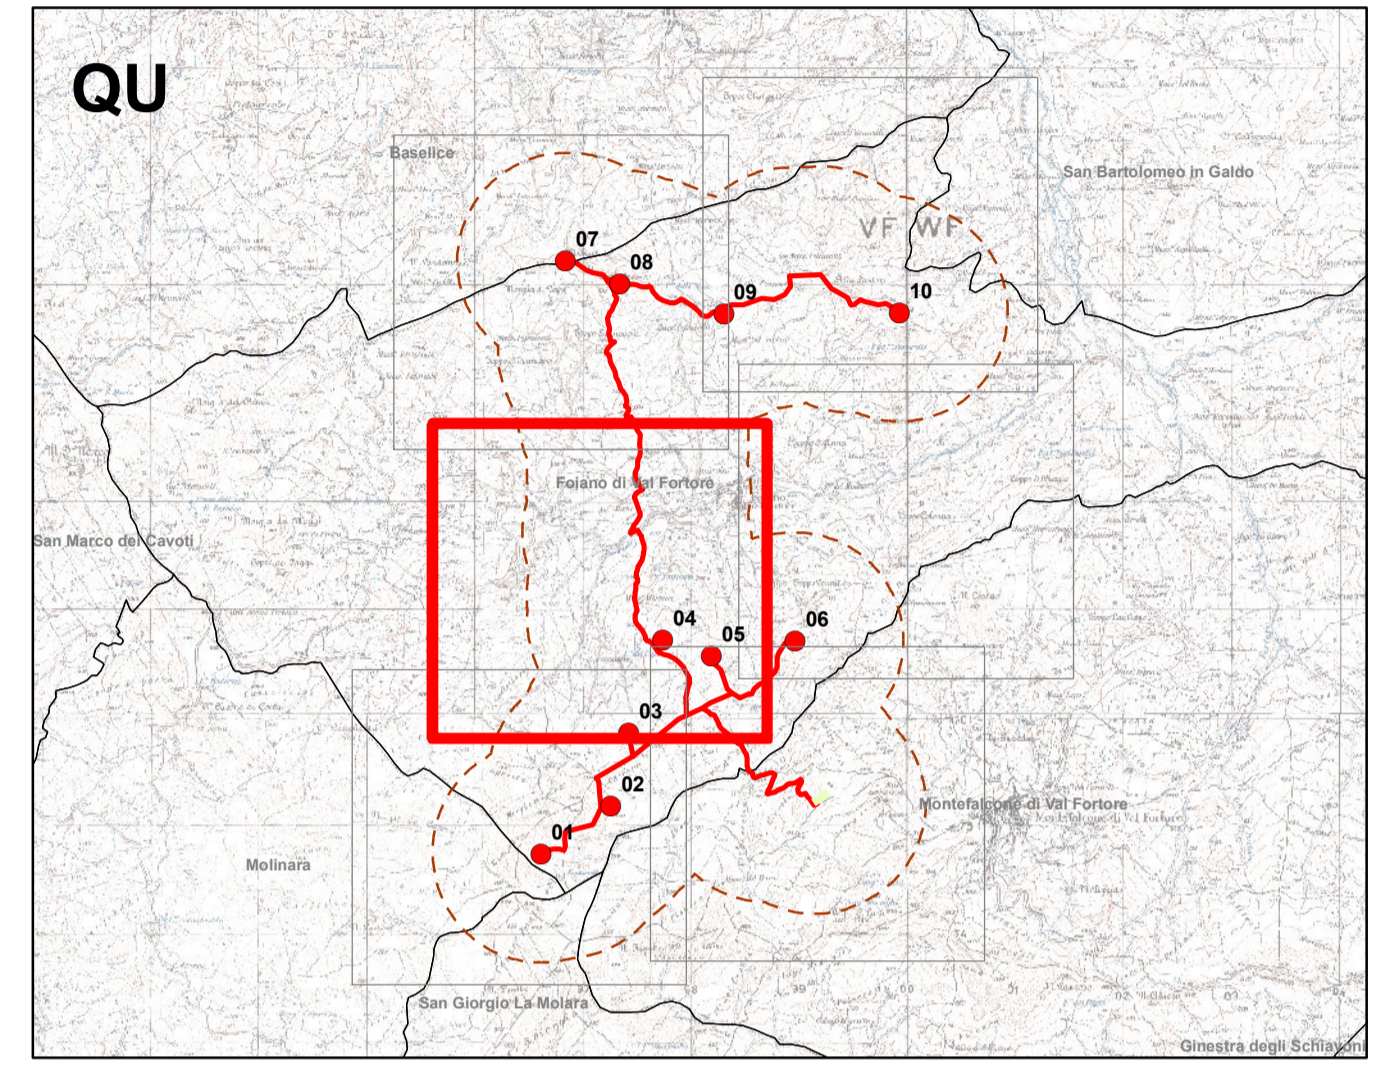



Regione Campania
Provincia di Benevento



Comuni di Foiano di Val Fortore e Montefalcone di Val Fortore

Realizzazione di un impianto per la produzione di energia elettrica da fonte Eolica e relative opere di connessione potenza complessiva pari a 66 MW nei Comuni di Foiano di Val Fortore e Montefalcone di Val Fortore (BN)

PROGETTO DEFINITIVO

Proponente	Edison Rinnovabili S.p.A. Sede Legale: Foro Buonaparte, 31 20121 Milano (MI) Telefono: 02/62221 pec: rinnovabili@pec.edison.it Web: www.edison.it
Progettazione	GEKO S.p.A. Sede Legale: Via Reno, 5 00198 Roma (RM) Telefono: 06/88/803910 e-mail: segreteria@gekospa.it Web: www.gekospa.it
	SEINGIM GLOBAL SERVICE S.r.l. Sede Legale: Vicolo degli Olmi, 57 30022 Ceggia (VE) Telefono: 0421/523007 e-mail: info@seingim.it Web: www.seingim.it


ELABORATO	COMMESSA: 23298
DOCUMENTAZIONE TECNICO PROGETTUALE	CODICE ELABORATO
Rilievo planoaltimetrico	GK-EN-C-FV-TB-ET-0046-00

REV.	DATA	DESCRIZIONE	REDATTO	VERIFICATO	APPROVATO	NOME FILE:
00	XXXXXXXX	Prima Emissione	X.X	X.X	X.X	Rilievo planoaltimetrico
						SCALA:
						1:5000

Questo disegno è di proprietà SEINGIM GLOBAL SERVICE S.r.l. E' vietato l'uso non autorizzato per scopi diversi da quelli per cui è stato realizzato. Il prodotto è comunicato a terzi parti senza autorizzazione scritta di SEINGIM. Nel caso in cui venga effettuato un uso non autorizzato, SEINGIM tutela i propri diritti in sede civile e penale secondo i termini di legge.



- LEGENDA**
- Area rilievo
 - Punti rilievo m
- Interventi in progetto**
- Aerogeneratori in progetto
 - SE Montefalcone
 - Cavidotto di connessione MT

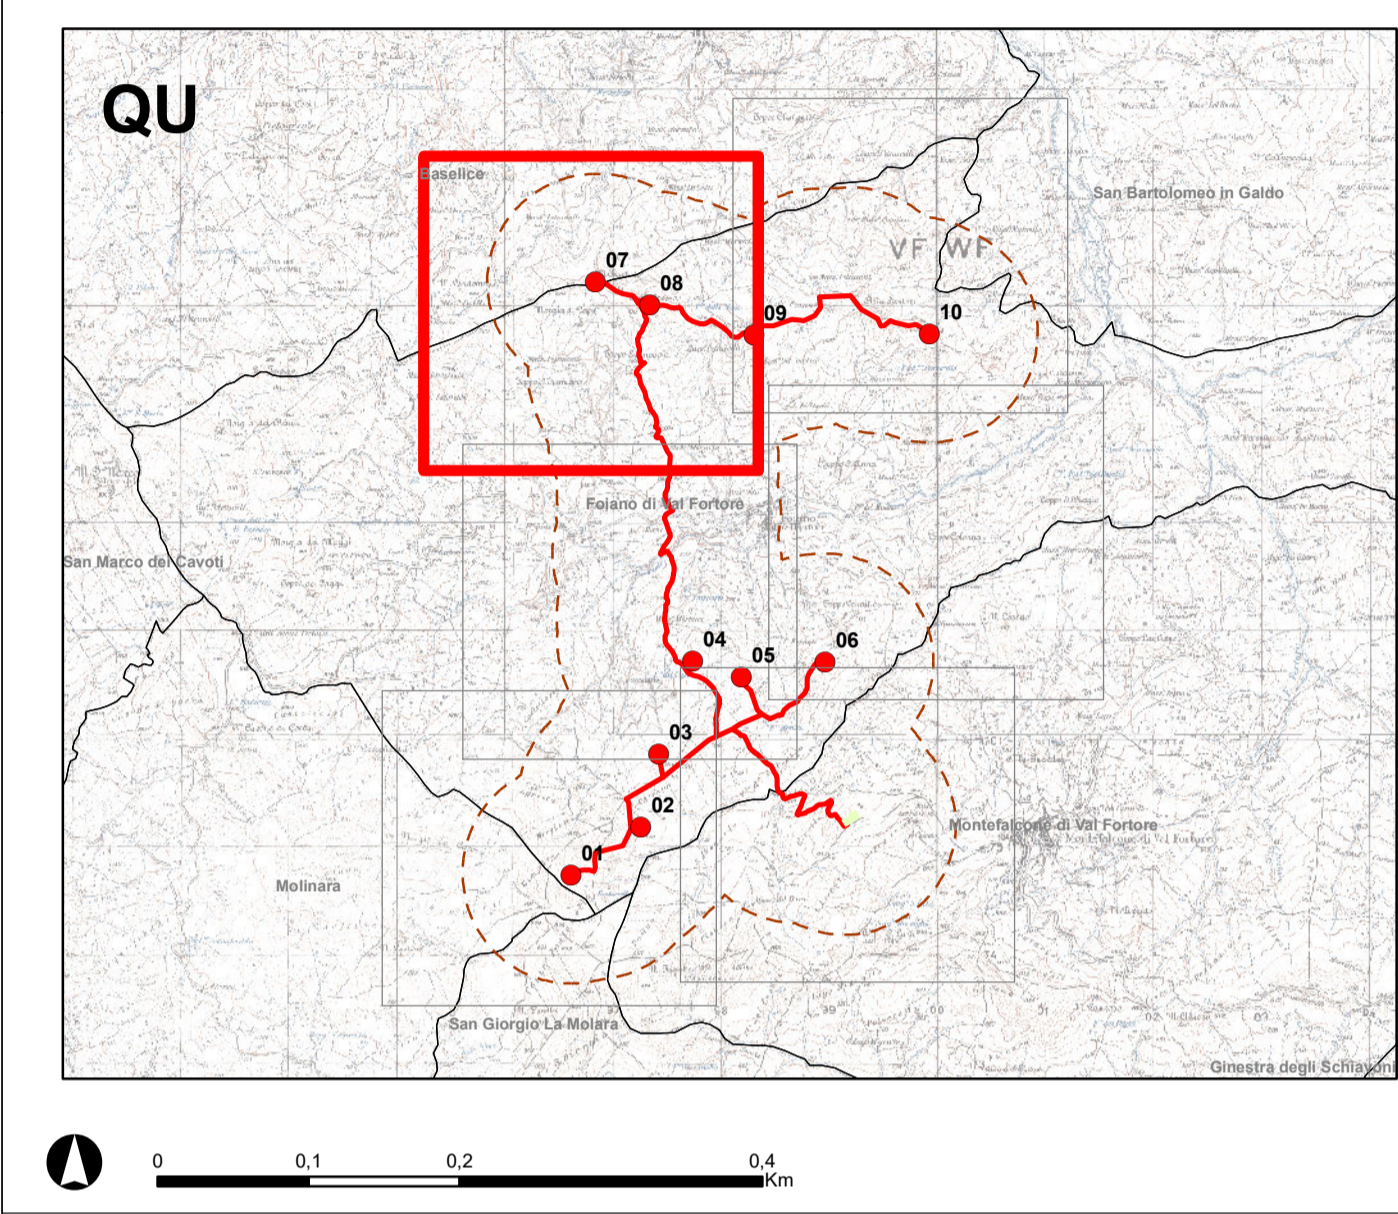

Regione Campania
Provincia di Benevento

Comuni di Foiano di Val Fortore e Montefalcone di Val Fortore

Realizzazione di un impianto per la produzione di energia elettrica da fonte Eolica e relative opere di connessione potenza complessiva pari a 66 MW nei Comuni di Foiano di Val Fortore e Montefalcone di Val Fortore (BN)

PROGETTO DEFINITIVO

<p>Proponente</p>	<p>Edison Rinnovabili S.p.A. Sede Legale: Foro Buonaparte, 31 20121 Milano (MI) Telefono: 02/62221 pec: rinnovabili@pec.edison.it Web: www.edison.it</p>
<p>Progettazione</p>	<p>GEKO S.p.A. Sede Legale: Via Reno, 5 00198 Roma (RM) Telefono: 06/88/803910 e-mail: segreteria@gekospa.it Web: www.gekospa.it</p>
<p>seingim</p>	<p>SEINGIM GLOBAL SERVICE S.r.l. Sede Legale: Vicolo degli Olmi, 57 30022 Ceggia (VE) Telefono: 0421/523007 e-mail: info@seingim.it Web: www.seingim.it</p>


ELABORATO	COMMESSA: 23298
DOCUMENTAZIONE TECNICO PROGETTUALE	CODICE ELABORATO
Rilievo planoaltimetrico	GK-EN-C-FV-TB-ET-0046-00

REV.	DATA	DESCRIZIONE	REDATTO	VERIFICATO	APPROVATO	NOME FILE:
00	XXXXXXXX	Prima Emissione	X.X	X.X	X.X	Rilievo planoaltimetrico
						SCALA:
						1:5000

Questo disegno è di proprietà SEINGIM GLOBAL SERVICE S.r.l. Esso non potrà essere utilizzato per scopi diversi da quelli per cui è stato realizzato/compilato, prodotto o comunicato a terzi senza l'autorizzazione scritta di SEINGIM. Nel caso in cui venga effettuato un uso non consentito, SEINGIM tutela i propri diritti in sede civile e penale secondo i termini di legge.



- LEGENDA**
- Area rilievo
 - Punti rilievo m
- Interventi in progetto**
- Aerogeneratori in progetto
 - SE Montefalcone
 - Cavidotto di connessione MT

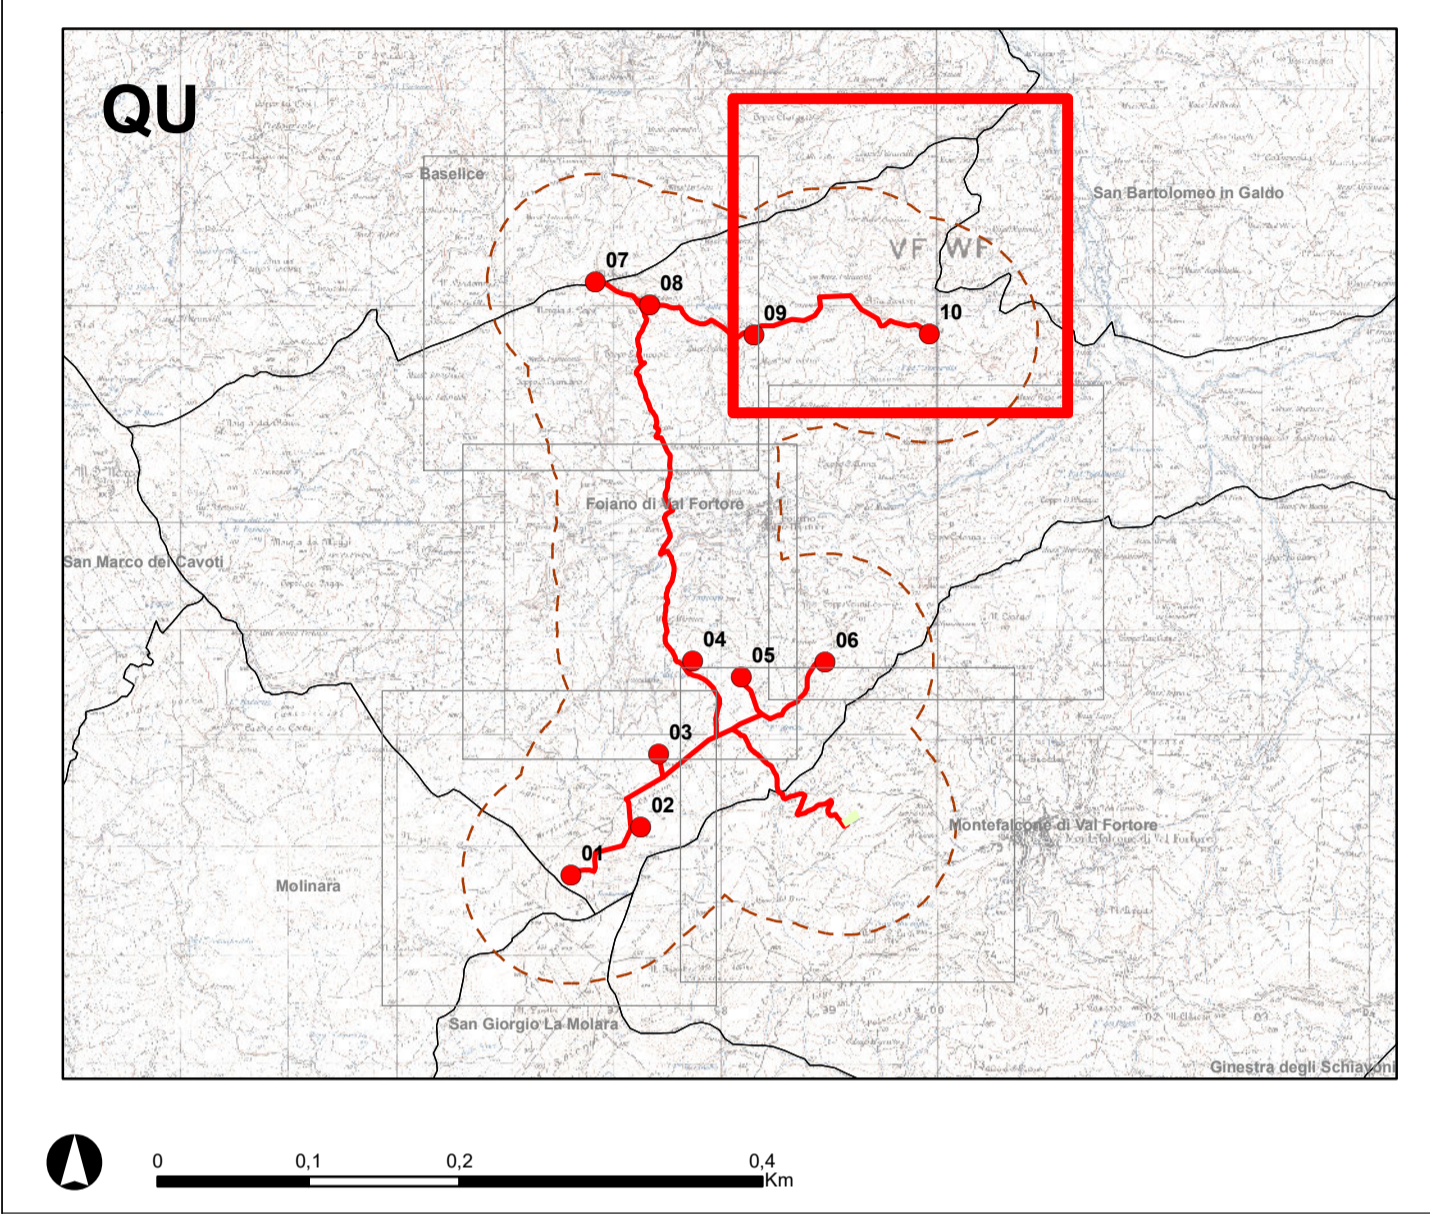



Regione Campania
Provincia di Benevento

Comuni di Foiano di Val Fortore e Montefalcone di Val Fortore

Realizzazione di un impianto per la produzione di energia elettrica da fonte Eolica e relative opere di connessione potenza complessiva pari a 66 MW nei Comuni di Foiano di Val Fortore e Montefalcone di Val Fortore (BN)

PROGETTO DEFINITIVO

<p>Proponente</p> 	<p>Edison Rinnovabili S.p.A. Sede Legale: Foro Buonaparte, 31 20121 Milano (MI) Telefono: 02/62221 pec: rinnovabili@pec.edison.it Web: www.edison.it</p>
<p>Progettazione</p> 	<p>GEKO S.p.A. Sede Legale: Via Reno, 5 00198 Roma (RM) Telefono: 06/88/803910 e-mail: segreteria@gekospa.it Web: www.gekospa.it</p>
	<p>SEINGIM GLOBAL SERVICE S.r.l. Sede Legale: Vicolo degli Olmi, 57 30022 Ceggia (VE) Telefono: 0421/523007 e-mail: info@seingim.it Web: www.seingim.it</p>

<p>ELABORATO</p> <p>DOCUMENTAZIONE TECNICO PROGETTUALE</p> <p>Rilievo planoaltimetrico</p>	<p>COMMESSA: 23298</p> <p>CODICE ELABORATO</p> <p>GK-EN-C-FV-TB-ET-0046-00</p>
---	---

REV.	DATA	DESCRIZIONE	REDATTO	VERIFICATO	APPROVATO	NOME FILE:
00	XXXXXXXX	Prima Emissione	X.X	X.X	X.X	Rilievo planoaltimetrico
						SCALA: 1:5000

Questo disegno è di proprietà SEINGIM GLOBAL SERVICE S.r.l. Esso non potrà essere utilizzato per scopi diversi da quelli per cui è stato inviato/contrattato, prodotto o comunicato a terzi senza l'autorizzazione scritta di SEINGIM. Nel caso in cui venga effettuato un uso non consentito, SEINGIM si riserva i propri diritti in sede civile e penale secondo i termini di legge.




LEGENDA

- Area rilievo
- Punti rilievo m

Interventi in progetto

- Aerogeneratori in progetto
- SE Montefalcone
- Cavidotto di connessione MT

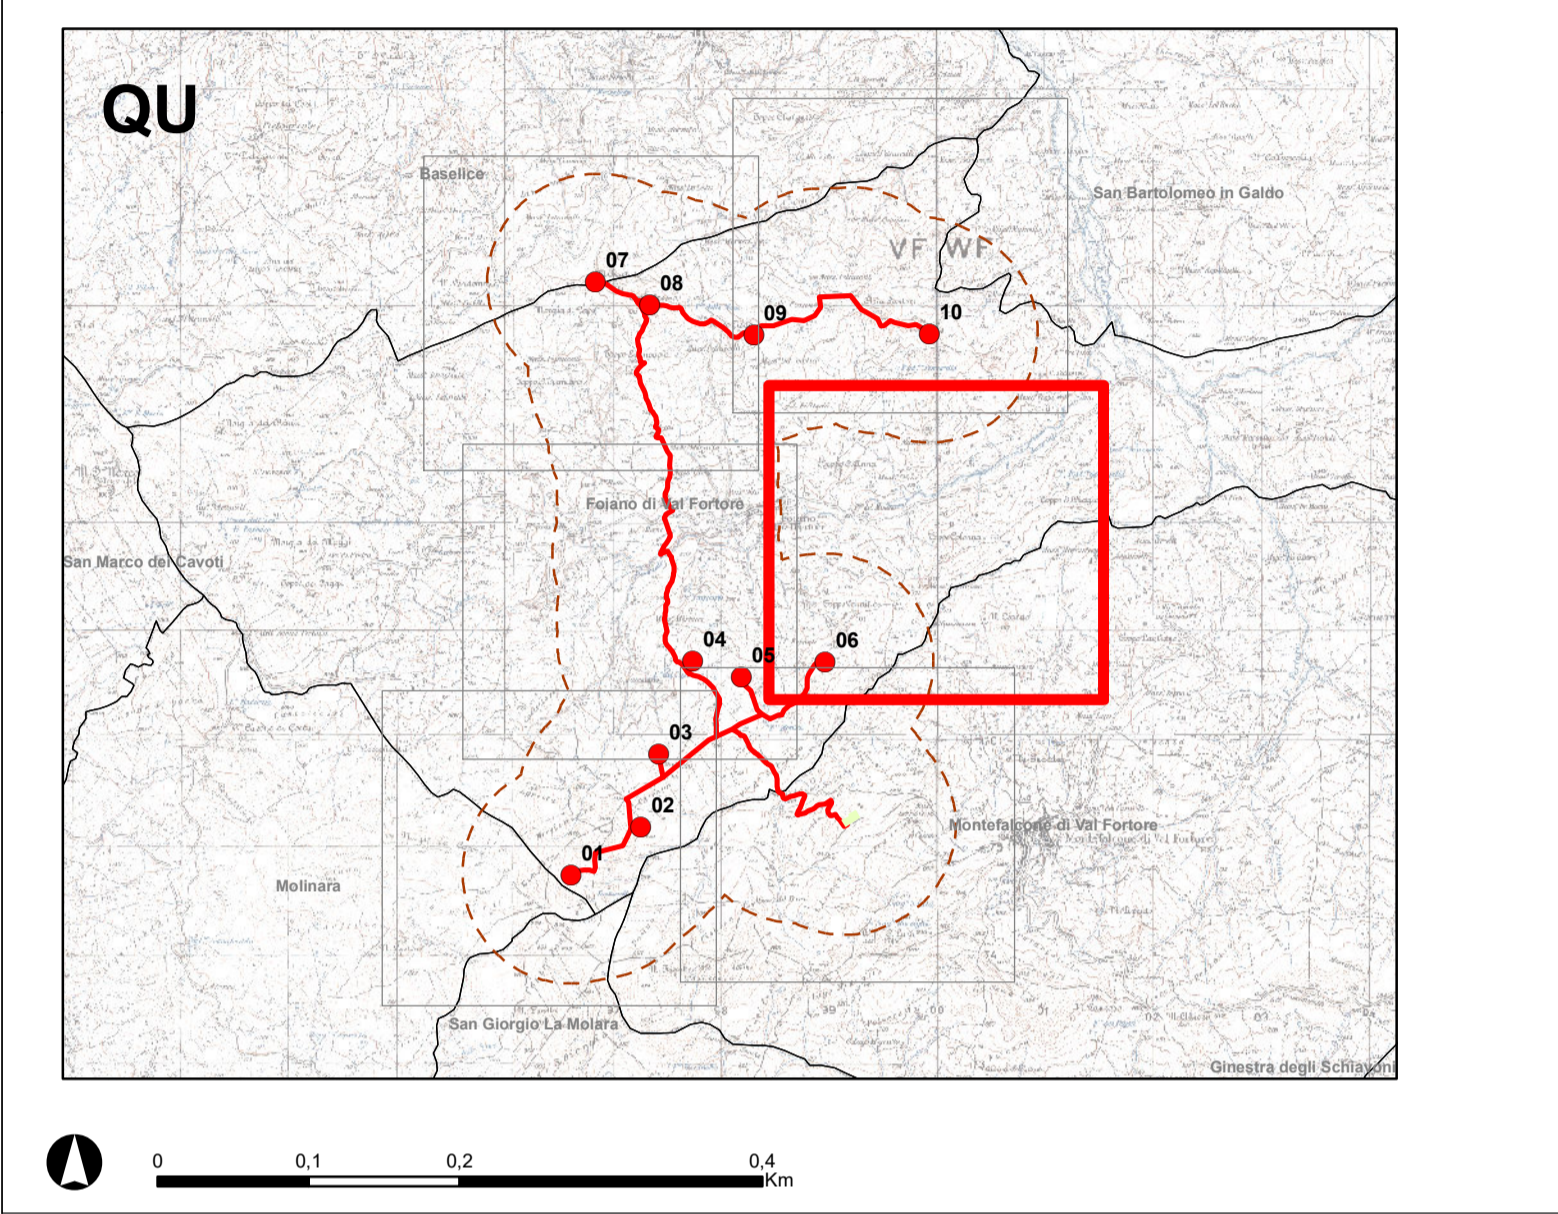



Regione Campania
Provincia di Benevento

Comuni di Foiano di Val Fortore e Montefalcone di Val Fortore



Realizzazione di un impianto per la produzione di energia elettrica da fonte Eolica e relative opere di connessione potenza complessiva pari a 66 MW nei Comuni di Foiano di Val Fortore e Montefalcone di Val Fortore (BN)

PROGETTO DEFINITIVO

Proponente



Edison Rinnovabili S.p.A.
Sede Legale: Foro Buonaparte, 31
20121 Milano (MI)
Telefono: 02/62221
pec: rinnovabili@pec.edison.it
Web: www.edison.it

Progettazione



GEKO S.p.A.
Sede Legale: Via Reno, 5
00198 Roma (RM)
Telefono: 06/88/803910
e-mail: segreteria@gekospa.it
Web: www.gekospa.it



SEINGIM GLOBAL SERVICE S.r.l.
Sede Legale: Vicolo degli Olmi, 57
30022 Ceggia (VE)
Telefono: 0421/523007
e-mail: info@seingim.it
Web: www.seingim.it

ELABORATO					COMMESSA: 23298
DOCUMENTAZIONE TECNICO PROGETTUALE					CODICE ELABORATO
Rilievo planoaltimetrico					GK-EN-CV-TB-ET-0046-00
REV.	DATA	DESCRIZIONE	REDATTO	VERIFICATO	APPROVATO
00	XXXXXXXX	Prima Emissione	X.X	X.X	X.X
					NOME FILE:
					Rilievo planoaltimetrico
					SCALA:
					1:5000

Questo disegno è di proprietà SEINGIM GLOBAL SERVICE S.r.l. E non potrà essere utilizzato per scopi diversi da quelli per cui è stato inviato/comparto. Prodotto e comunicato a terzi senza autorizzazione scritta di SEINGIM. Nel caso in cui venga effettuato un uso non consentito, SEINGIM tutela i propri diritti in sede civile e penale secondo i termini di legge.