


LEGENDA DI PROGETTO

AEROGENERATORI DI PROGETTO

N° complessivo: 10
 Potenza nominale: 6,6 MW
 Diametro rotore: 155 mt
 H mozzo: 102,5 mt
 H max: 178,5 mt

TOTALE MW: 66,00

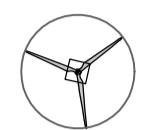

Aerogeneratore


— Cavidotti interrati in MT

— SE di Montefalcone

— Confine comunale

— Limite catastale

INQUADRAMENTO

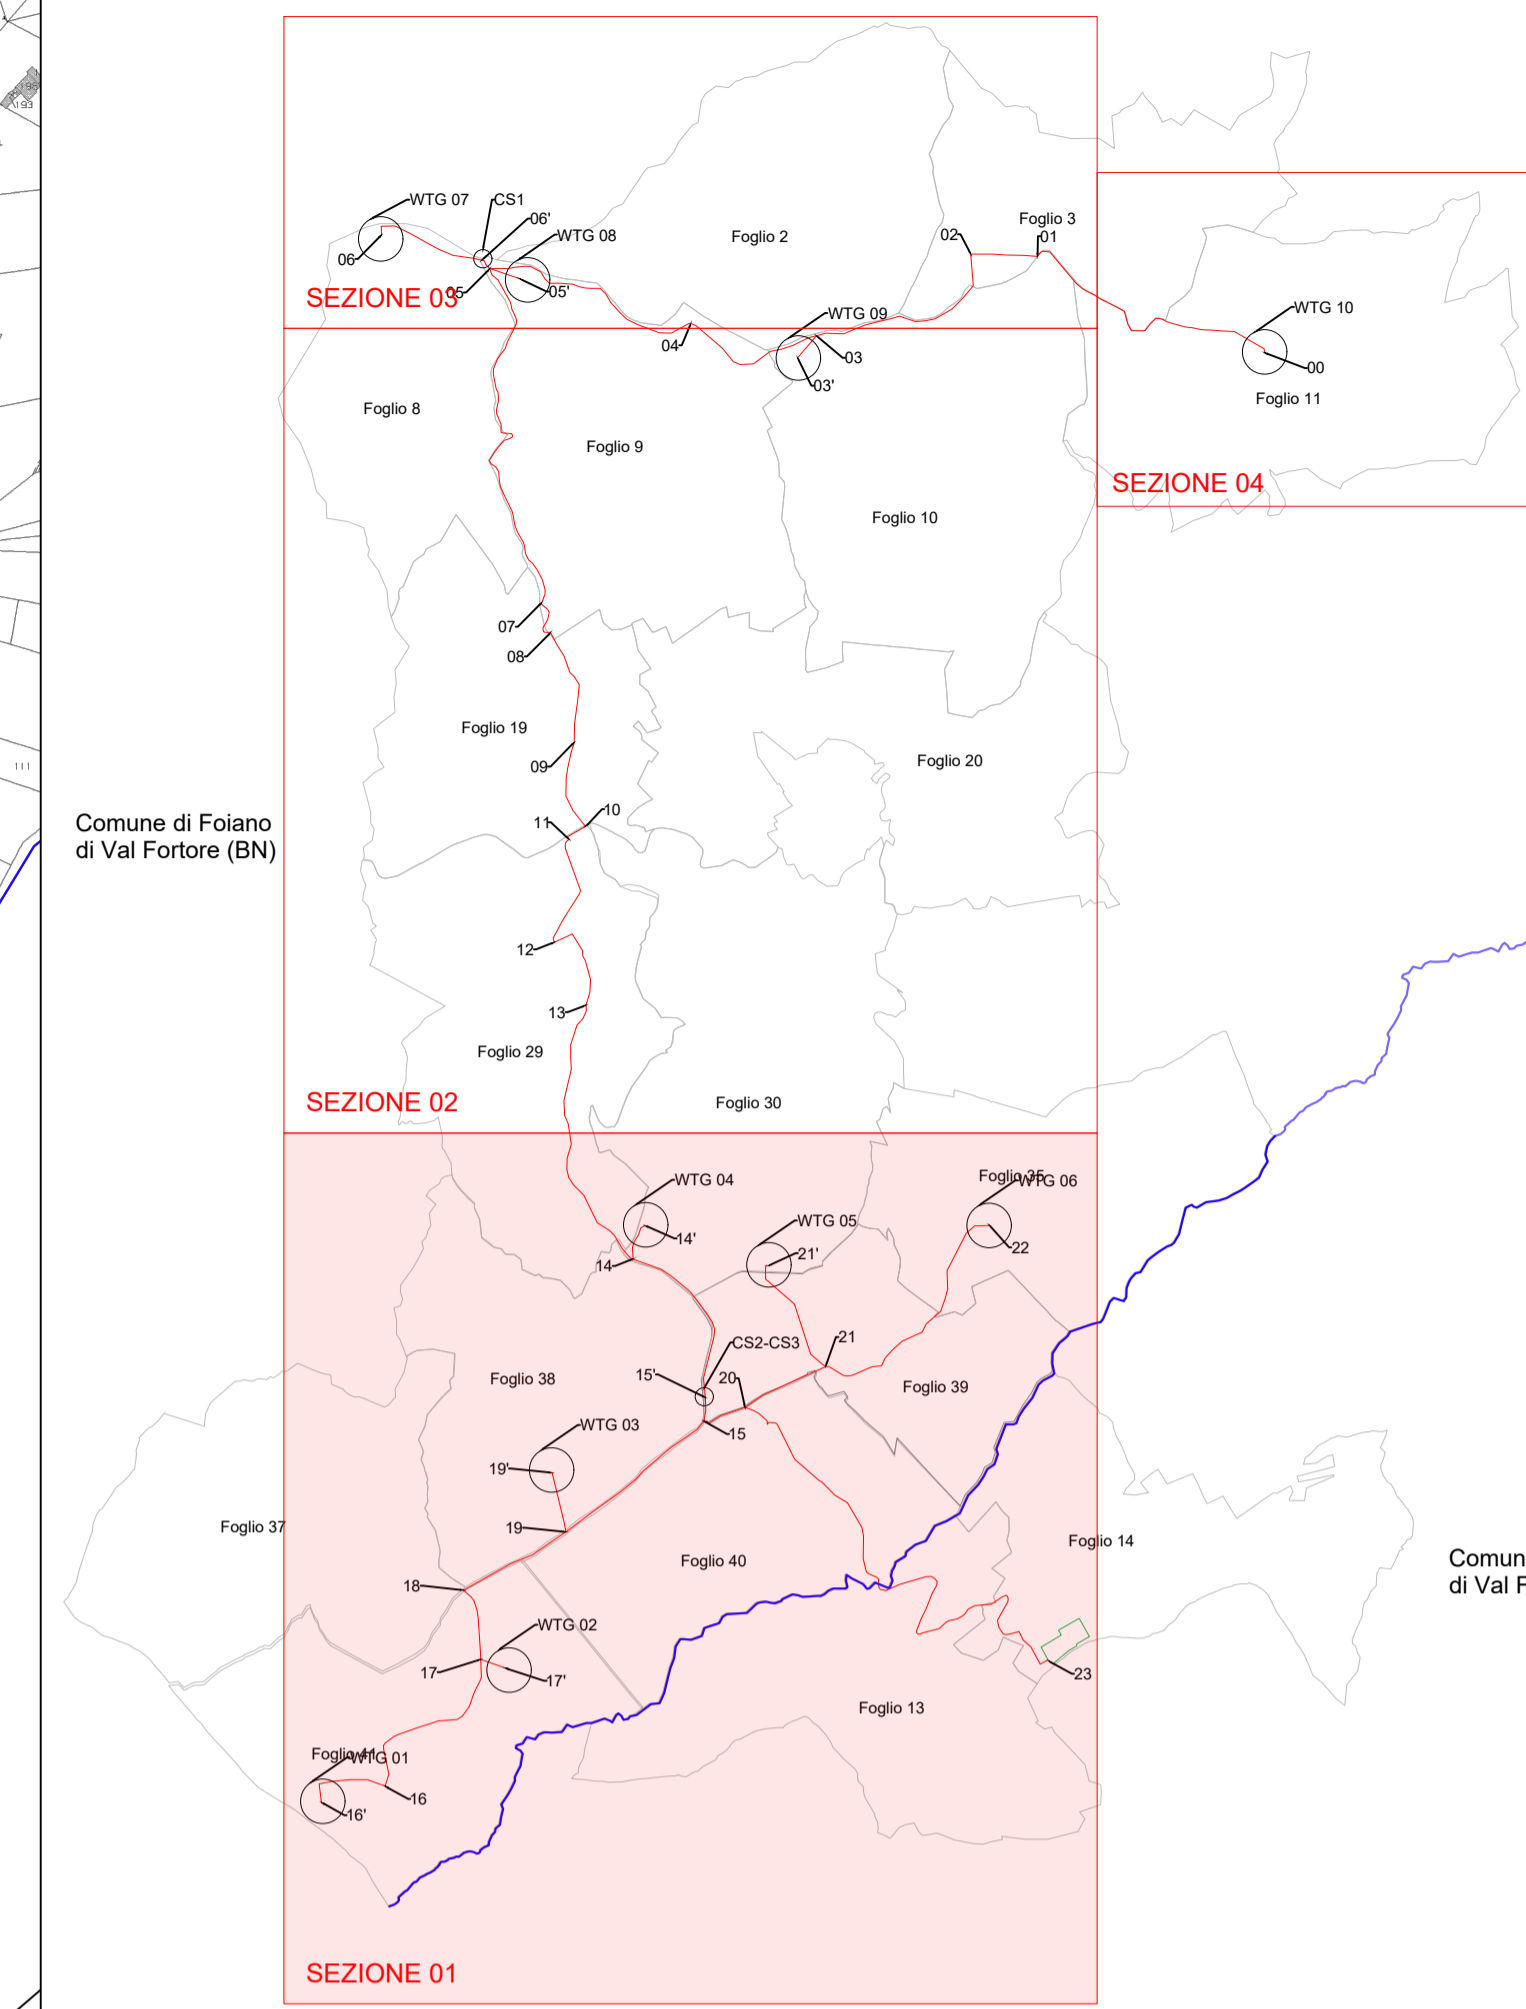

Comune di Foiano di Val Fortore (BN)

Comune di Val Fortore

INTEGRALE RICOSTRUZIONE PARCO EOLICO "Foiano di Valfortore"

ADEGUAMENTO TECNICO IMPIANTO EOLICO MEDIANTE INTERVENTO DI REPOWERING DELLE TORRI ESISTENTI E RIDUZIONE NUMERICA DEGLI AEROGENERATORI



Edison Rinnovabili Spa
 Foro Buonaparte, 31 - 20121 Milano



Progettazione Contenimento	GEKO S.p.A. Via Reno, 5 - 00198 Roma (RM) Tel. 06.88803910 Fax 06.45654740 E-Mail: gekospa@pec.gekospa.it	GVC S.r.l. Società di Ingegneria Via Nazionale Sauro, nr 126 - CAP 85100 Potenza (PZ) Tel. 09.71286145 E-Mail: gvm@gvcingegneria.it
Progettazione	Seingim Vicolo degli Olmi, nr 57 - 30022 Ceggia (VE) Tel. 04.21323007 E-Mail: info@seingim.it	Geol. Antonio Di Biase Piazza Padre Prosperino Gallipoli, nr 9 75024 Montecosiglioso (MT) Tel. 347.055.7967
Studio Acustico Studio ambientale	Teasistemi Via Ponte Pignieri, nr 8 - 56122 Pisa (PI) Tel. 05.06396101 E-Mail: info@tea-group.com	Dott. Agr. Paolo Castelli Viale Croce Rossa, nr 25 - 90146 Palermo (PA) Tel. 334.228.4087

Opera
 Progetto di Integrale Ricostruzione di n. 1 impianto eolico composto da 10 aerogeneratori da 6,6 MW per una potenza complessiva di 66,6 MW nel Comune di Foiano di Valfortore e relative opere di connessione alla località "Monte Barbato - Piano del Casino" con smantellamento di n. 47 aerogeneratori di potenza in esercizio pari a 33,20 MW.

Nome Elaborato: **GK-EN-C-FV-TB-ET-0048-01** Foglio:

Destinazione Elaborato: **Piano Particellare di Esproprio - 1 di 3**

01	Maggio 2024	Emissione per progetto definitivo	Seingim S.r.l.	Geko S.p.A.	Edison Rinnovabili S.p.A.
00	Novembre 00	Emissione per progetto definitivo	Seingim S.r.l.	Geko S.p.A.	Edison Rinnovabili S.p.A.
Rev.	Data	Oggetto della revisione	Elaborazione	Verifica	Approvazione

Scala: **1:5.000** Integrale Ricostruzione Foiano
 Formato: **A4** Codice progetto AU | XXXXXX

