

LEGENDA DI PROGETTO

AEROGENERATORI DI PROGETTO

N° complessivo: 10
 Potenza nominale: 6,6 MW
 Diametro rotore: 155 mt
 H mozzo: 102,5 mt
 H max: 178,5 mt

TOTALE MW: 66,00




Aerogeneratore

— Cavidotti interrati in MT


— SE di Montefalcone

— Confine comunale

— Limite catastale

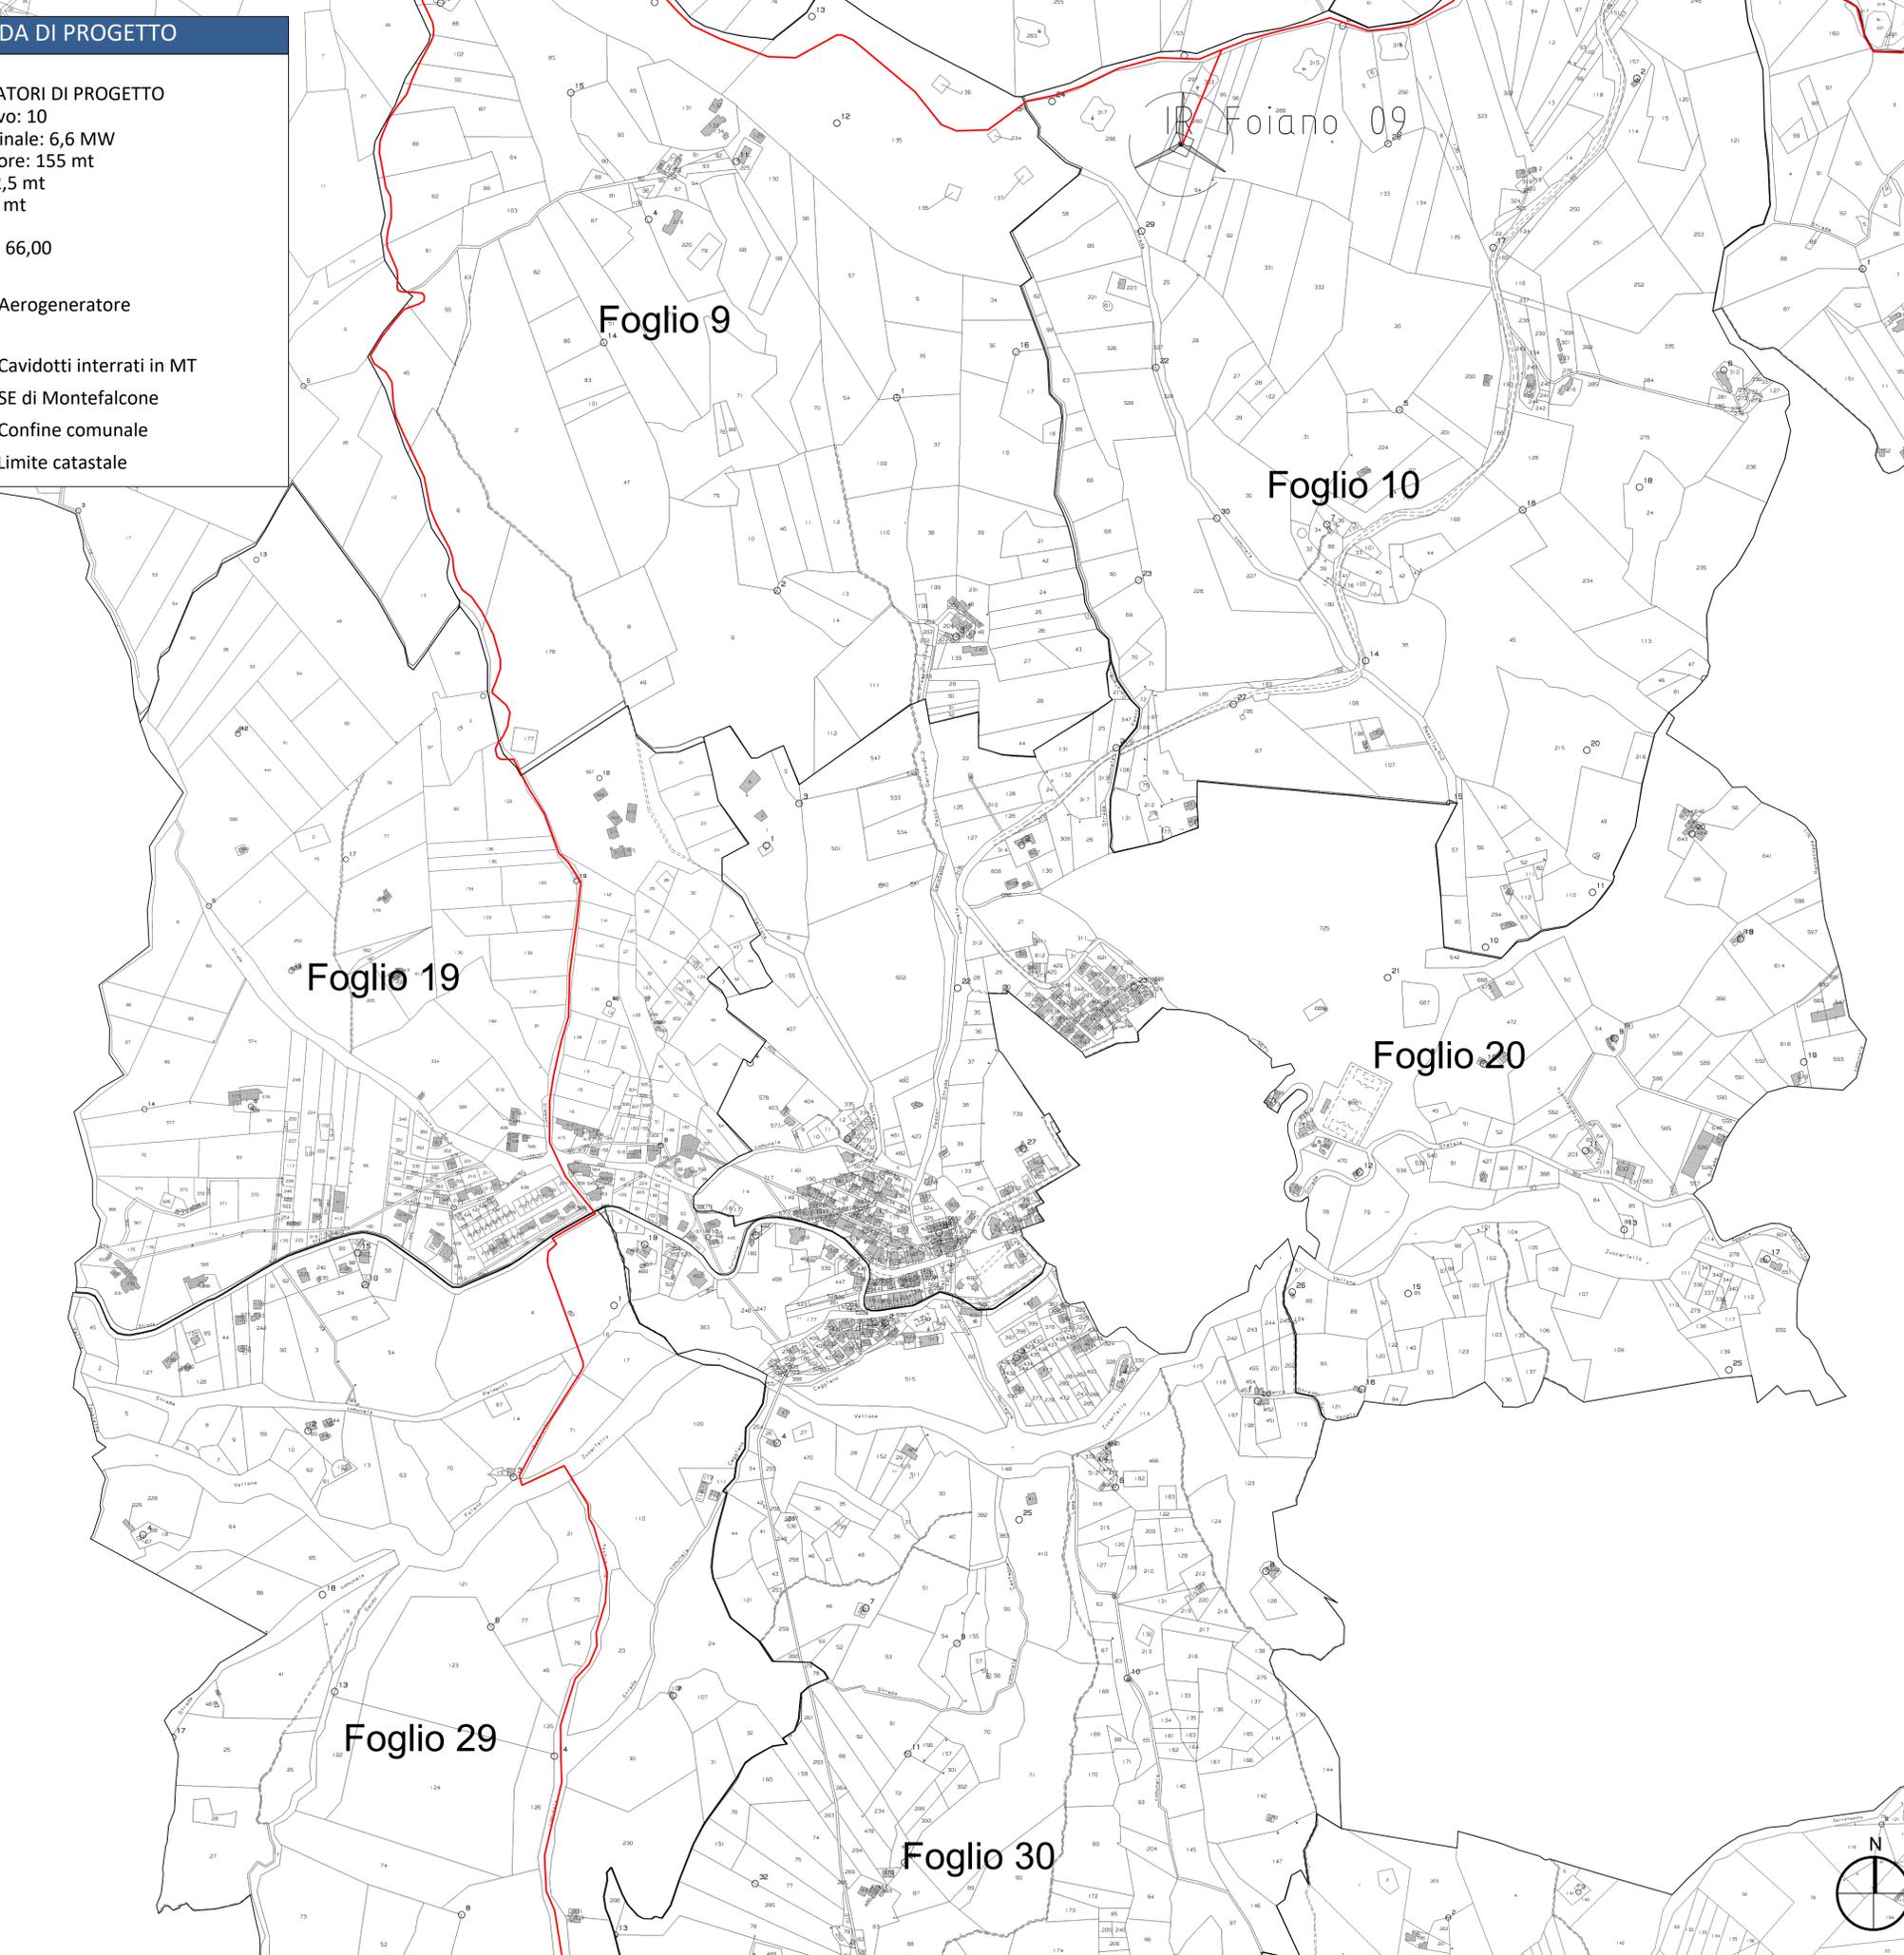

INQUADRAMENTO

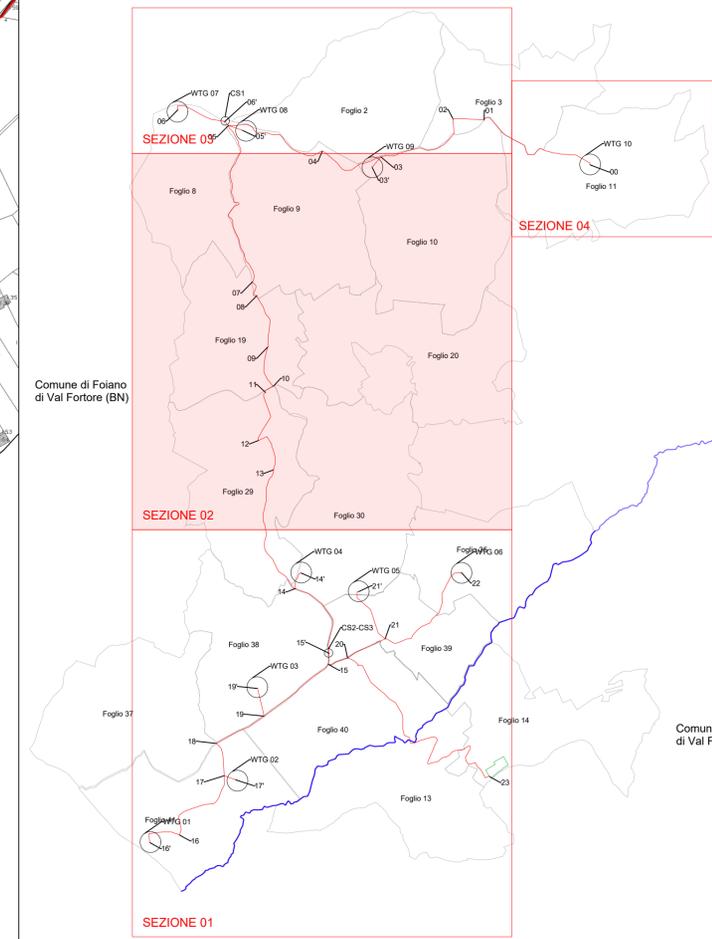

Comune di Foiano di Val Fortore (BN)

Comune di Val Fortore

INTEGRALE RICOSTRUZIONE PARCO EOLICO "Foiano di Valfortore"
ADEGUAMENTO TECNICO IMPIANTO EOLICO MEDIANTE INTERVENTO DI REPOWERING DELLE TORRI ESISTENTI E RIDUZIONE NUMERICA DEGLI AEROGENERATORI



Progettazione Contenimento	GEKO S.p.A. Via Reno, 5 - 00198 Roma (RM) Tel. 06.88803910 Fax 06.45654740 E-Mail: gekospa@pec.gekospa.it	GVC S.r.l. Società di Ingegneria Via Nazionale Sauro, nr 126 - CAP 85100 Potenza (PZ) Tel. 09.71286145 E-Mail: gvm@gvcingegneria.it
Progettazione	Seingim Vicolo degli Olmi, nr 57 - 30022 Ceggia (VE) Tel. 04.21323007 E-Mail: info@seingim.it	Geol. Antonio Di Biase Piazza Padre Prosperino Gallipoli, nr 9 75024 Montecosaro (MT) Tel. 347.055.7957
Studio Acustico Studio ambientale	Teasistemi Via Ponte Pigneri, nr 8 - 56122 Pisa (PI) Tel. 05.06396101 E-Mail: info@tea-group.com	Dott. Agr. Paolo Castelli Viale Croce Rossa, nr 25 - 90146 Palermo (PA) Tel. 334.228.4087

Opera
 Progetto di Integrale Ricostruzione di n. 1 impianto eolico composto da 10 aerogeneratori da 6,6 MW per una potenza complessiva di 66,6 MW nel Comune di Foiano di Valfortore e relative opere di connessione alla località "Monte Barbato - Piano del Casino" con smantellamento di n. 47 aerogeneratori di potenza in esercizio pari a 33,20 MW.

Nome Elaborato:	GK-EN-C-FV-TB-ET-0048-01		
Destinazione Elaborato:	Piano Particolare di Esproprio - 2 di 3		
Rev.	01	Maggio 2024	Emissione per progetto definitivo
	00	Novembre 00	Emissione per progetto definitivo
Rev.	Data	Oggetto della revisione	
		Elaborazione	Verifica
Scala:	1:5.000	Integrale Ricostruzione Foiano	
Formato:	A4	Codice progetto AU XXXXXX	

