


Planimetria ubicazione impianti scala 1:2.000

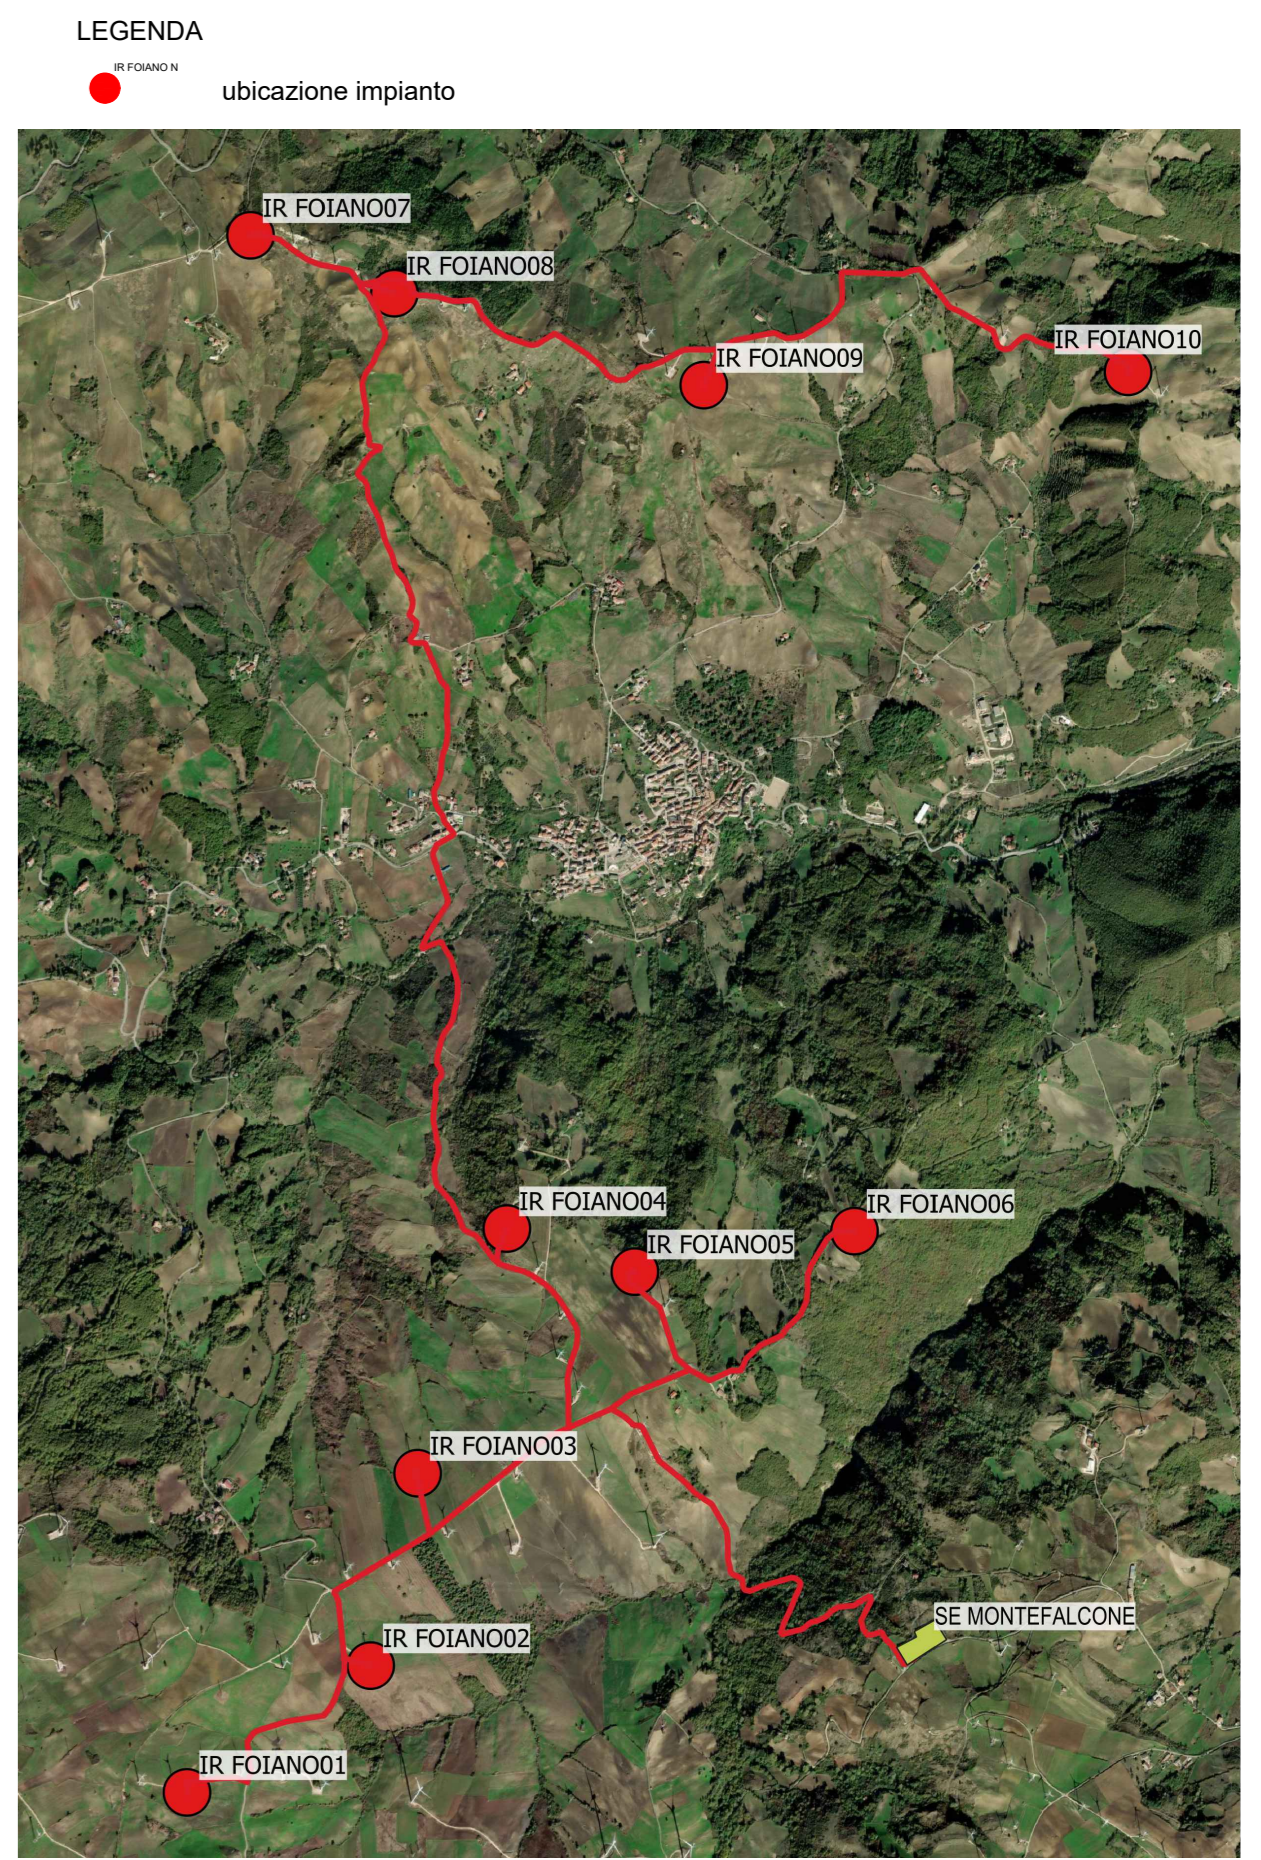

**INTEGRALE RICOSTRUZIONE PARCO EOLICO "Foiano di Valfortore"**  
**ADEGUAMENTO TECNICO IMPIANTO EOLICO MEDIANTE INTERVENTO DI REPOWERING DELLE TORRI ESISTENTI E RIDUZIONE NUMERICA DEGLI AEROGENERATORI**

**EDISON**  
 Edison Rinnovabili Spa  
 P.le Belforte, 31 - 20121 Milano

<p><b>GEKO S.p.A.</b>        Via Reno, 2 - 00198 Roma (RM)        Tel. 06 89320001 Fax 06 4659740        E-Mail: geko@geko.com</p>	<p><b>GVC S.r.l. Società di Ingegneria</b>        Via Nazionale Sesto, nr 120 - CAP 00100 Potenza (PZ)        Tel. 077 7206140        E-Mail: gvc@ingegneria.it</p>
<p><b>Seingim</b>        Via Porto Pisano, nr 57 - 30022 Ceggia (VE)        Tel. 042320001 E-Mail: info@seingim.it</p>	<p><b>Geol. Antonio Di Biase</b>        Piazza Padre Prospero Galardi, n. 9        00186 Roma (RM)        Tel. 347 559 7907</p>
<p><b>Teasistemi</b>        Via Porto Pisano, nr 57 - 30022 Posa (VI)        Tel. 042320001 E-Mail: info@teasistemi.com</p>	<p><b>Dott. Agr. Paolo Castelli</b>        Via Cavour, nr 21 - 00146 Roma (RM)        Tel. 334 228 4387</p>

Progetto di Integrale Ricostruzione di n. 1 impianto eolico composto da 10 aerogeneratori da 6,5 MW per una potenza complessiva di 65,0 MW nel Comune di Foiano di Valfortore e relative opere di connessione alla località "Monte Barbatto - Piano del Casino" con smantellamento di n. 47 aerogeneratori di potenza in esercizio pari a 33,20 MW.

<p>Identificativo Progetto: GK-EN-C-FV-TB-ET-0061-01</p>		<p>Revisione: 01</p>	
<p>01 Maggio 2024</p>	<p>Emissione per progetto definitivo</p>	<p>Seingim S.r.l.</p>	<p>Geko S.p.A.</p>
<p>00 Novembre 2023</p>	<p>Emissione per progetto preliminare</p>	<p>Seingim S.r.l.</p>	<p>Geko S.p.A.</p>
<p>Rev. Data</p>	<p>Oggetto della revisione</p>	<p>Elaborazione</p>	<p>Verifica</p>
<p>Scale: 1:2.000</p>	<p>Integrale Ricostruzione Foiano</p>	<p>Elaborazione</p>	<p>Verifica</p>
<p>Formato: A0</p>	<p>Codice progetto AU</p>	<p>Elaborazione</p>	<p>Approvazione</p>

