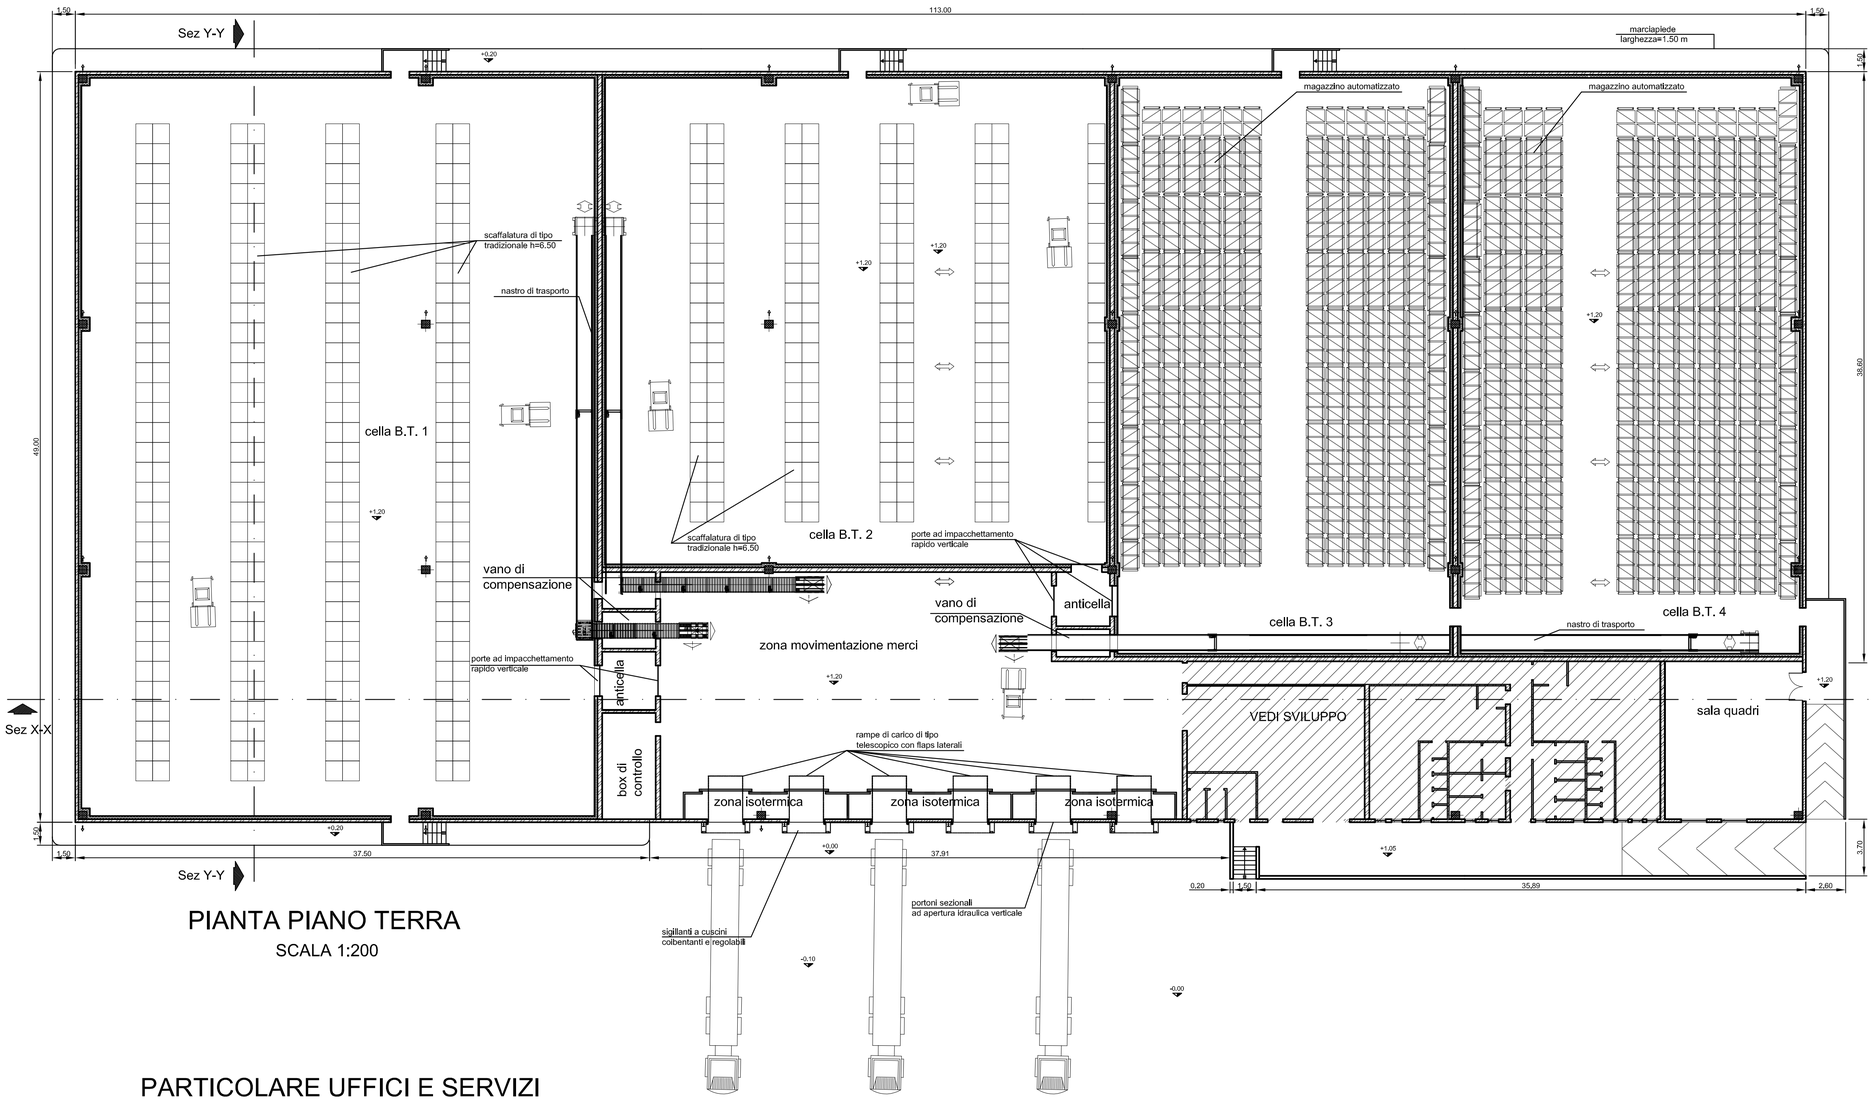

PIANTA PIANO TERRA

SCALA 1:200

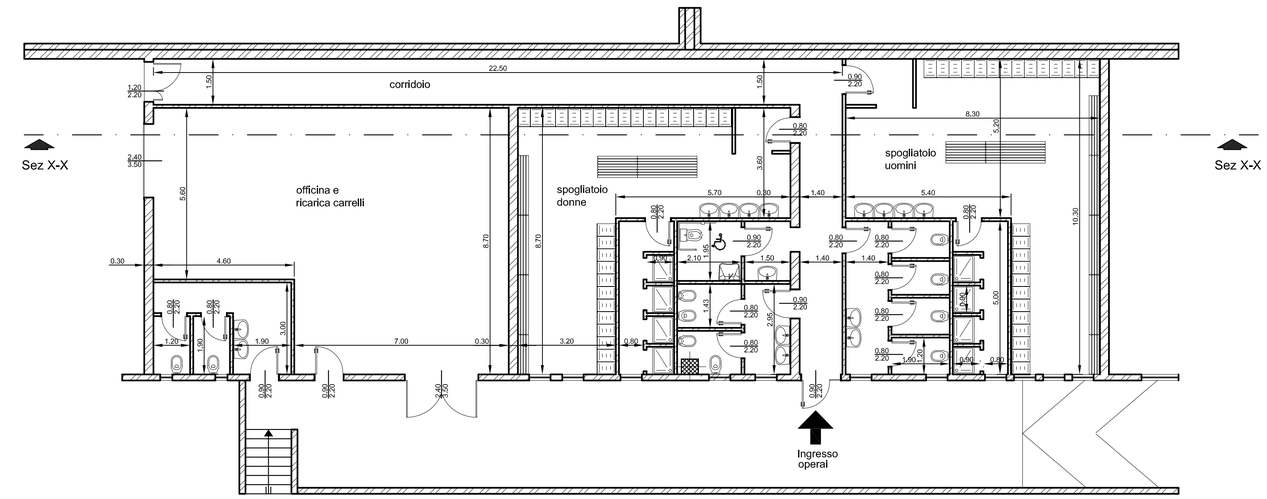

PARTICOLARE UFFICI E SERVIZI

SCALA 1:100

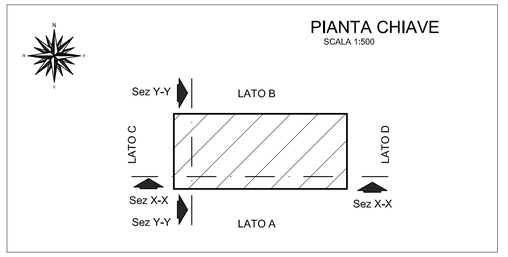

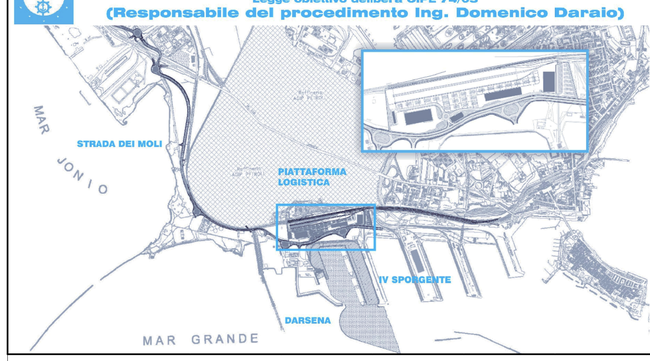

revisione	data	descrizione revisione	disegnato	verificato	approvato
01	29-09-2006	Prima emissione	M.Armando	A.Panizza	G.Geddo
00	31-05-2006	Emissione in bozza	M.Armando	A.Panizza	G.Geddo

SOCIETA' DI PROGETTO:

TARANTO LOGISTICA S.p.A.

AUTORITA' PORTUALE TARANTO

Progettista

SINA

Consulenti Progettisti

PROFERT s.r.l. INGEGNERIA E SISTEMI

progetti e ambiente

Il Direttore Tecnico
(Dott. Ing. Andrea PANIZZA)

PIASTRA PORTUALE DI TARANTO

Disegno n°: 123-700 E 1 U.C.G S 3 1 5

Titolo

PROGETTO DEFINITIVO
PIATTAFORMA LOGISTICA
MAGAZZINO FRIGORIFERO
LAY-OUT

Nome File	tipo doc.	derivato da	formato	scala	foglio	di
E1UCGS315_REV_01.DWG	FPJ		A1	1:200/100	1	1

SINA SpA Milano	Cli.te	Com. Codice	Liv. attuale	VdC	Lotto	Opera	Arg. Codice documento	T. do	N°	E.	Rev.	L
	000	000	00	0	0	00	00	00	00	0	0	