


**PLANIMETRIA DELLO STATO ATTUALE
CON DOCUMENTAZIONE FOTOGRAFICA
ATTESTANTE LE CONDIZIONI DEL SITO
scala 1:2000**

LEGENDA

- IRFOIANO N ubicazione impianto
- punto di vista fotografico

1: 2000

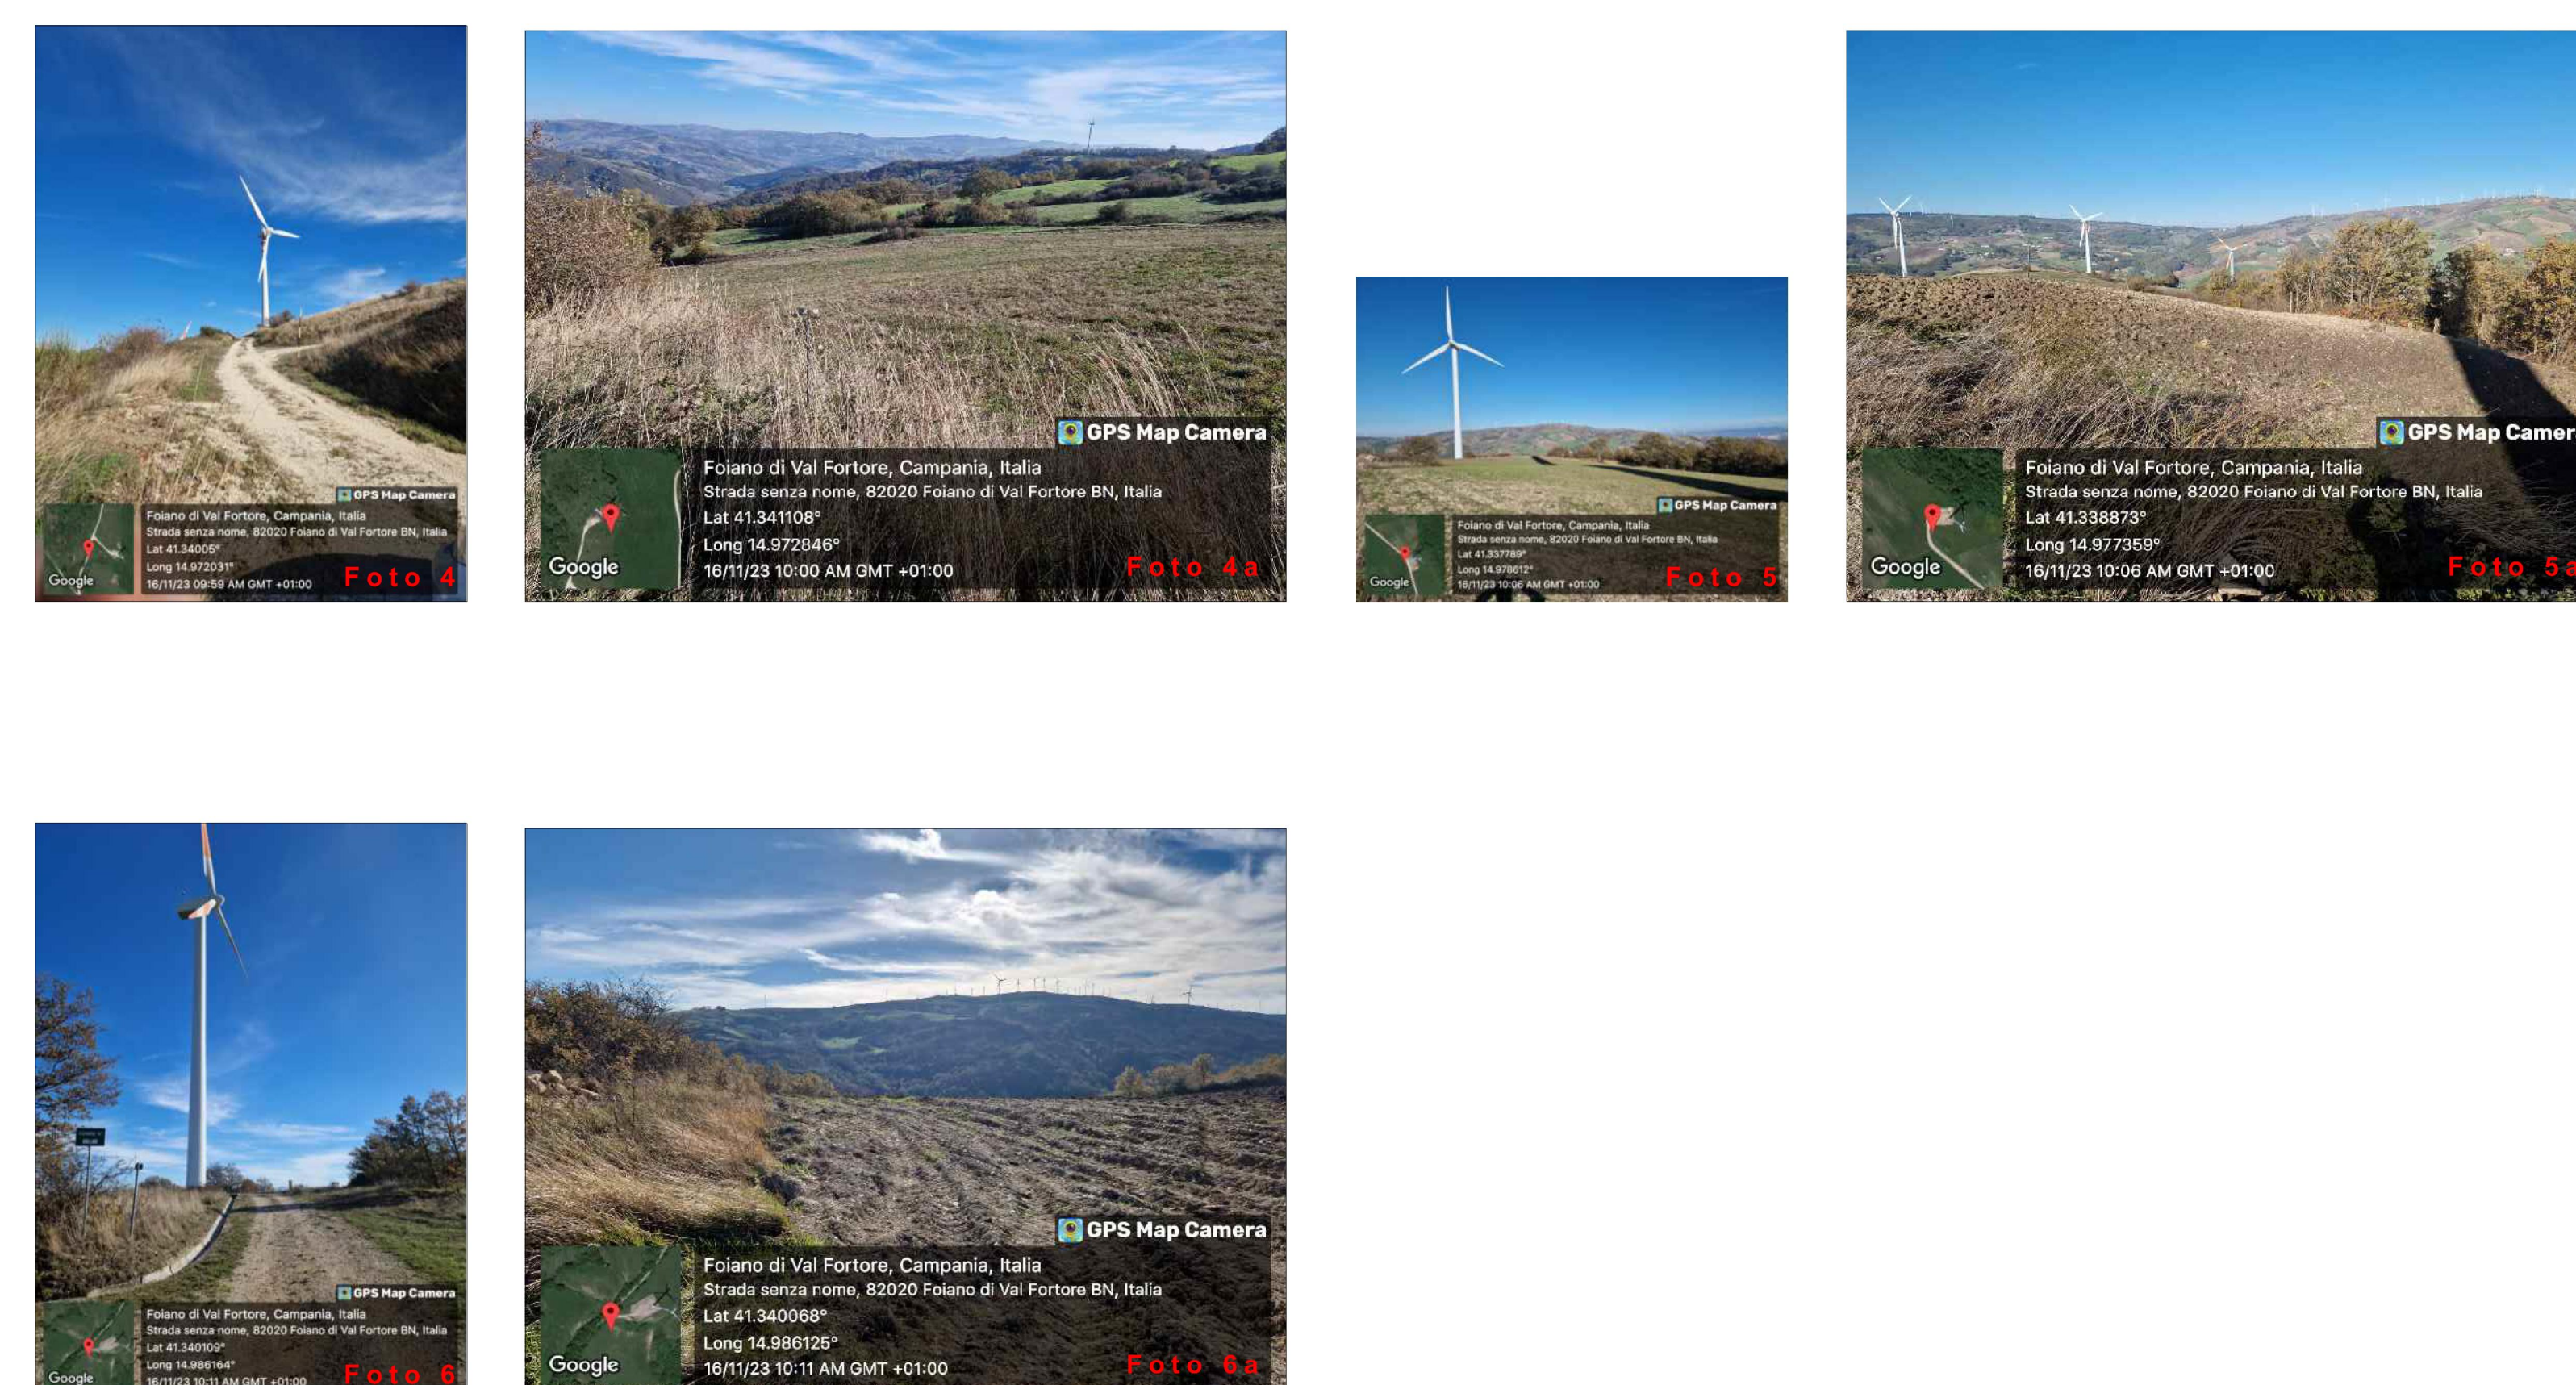

**INTEGRALE RICOSTRUZIONE PARCO EOLICO
"Foiano di Valfortore"**

**ADEGUAMENTO TECNICO IMPIANTO EOLICO MEDIANTE INTERVENTO DI REPOWERING
DELLE TORRI ESISTENTI E RIDUZIONE NUMERICA DEGLI AEROGENERATORI**

EDISON
Edison Rinnovabili Spa
Piazzale Bissolati, 31 - 20121 Milano

<p>GEKO S.p.A. Via Roma, 5 - 00186 Roma (RM) Tel. 06 59053011 Fax 06 4856140 E-Mail: geko@pec.geko.it</p>	<p>GVC S.r.l. Società di Ingegneria Via Nazionale Sesto 1128 - CAP 00100 Pomezia (PT) Tel. 0773 301145 E-Mail: gvc@ingegneria.it</p>
<p>Seingim Vicolo degli Orti, nr 57 - 30022 Ceggia (VE) Tel. 041 5103007 E-Mail: info@seingim.it</p>	<p>Geol. Antonio Di Biase Piazza Paolo Prosperi Gallipoli, nr 9 70026 Monopoli (MT) Tel. 347 559 7957</p>
<p>Teasistemi Via Forze Pignatelli, nr 8 - 50122 Pisa (PI) Tel. 05 50369101 E-Mail: info@tea-group.com</p>	<p>Dott. Agr. Paolo Castelli Viale Croci Roma, nr 25 - 90146 Palermo (PA) Tel. 334 228 4267</p>

Progetto di Integrale Ricostruzione di n. 1 impianto eolico composto da 10 aerogeneratori da 6,6 MW per una potenza complessiva di 66,6 MW nel Comune di Foiano di Valfortore e relative opere di connessione alla località "Monte Barbato - Piano del Casino" con smantellamento di n. 47 aerogeneratori di potenza in esercizio pari a 33,20 MW.

<p>Revisione: GK-EN-CFV-TB-ET-0105-00</p>	<p>Fase:</p>
<p>Revisione: Pianimetria Stato Attuale Documentazione Fotografica Condizioni del Sito - Zona B -</p>	<p>Foto:</p>
<p>Rev. Data Oggetto della revisione</p>	<p>Elaborazione Verifica Approvazione</p>
<p>Scala: 1:2000 Integrale Ricostruzione Foiano</p>	<p>Seingim S.r.l. Geko S.p.A. Edison Rinnovabili S.p.A.</p>
<p>Formato: A0 Codice progetto AU</p>	