




PIANTA PILASTRI  
SCALA 1:200

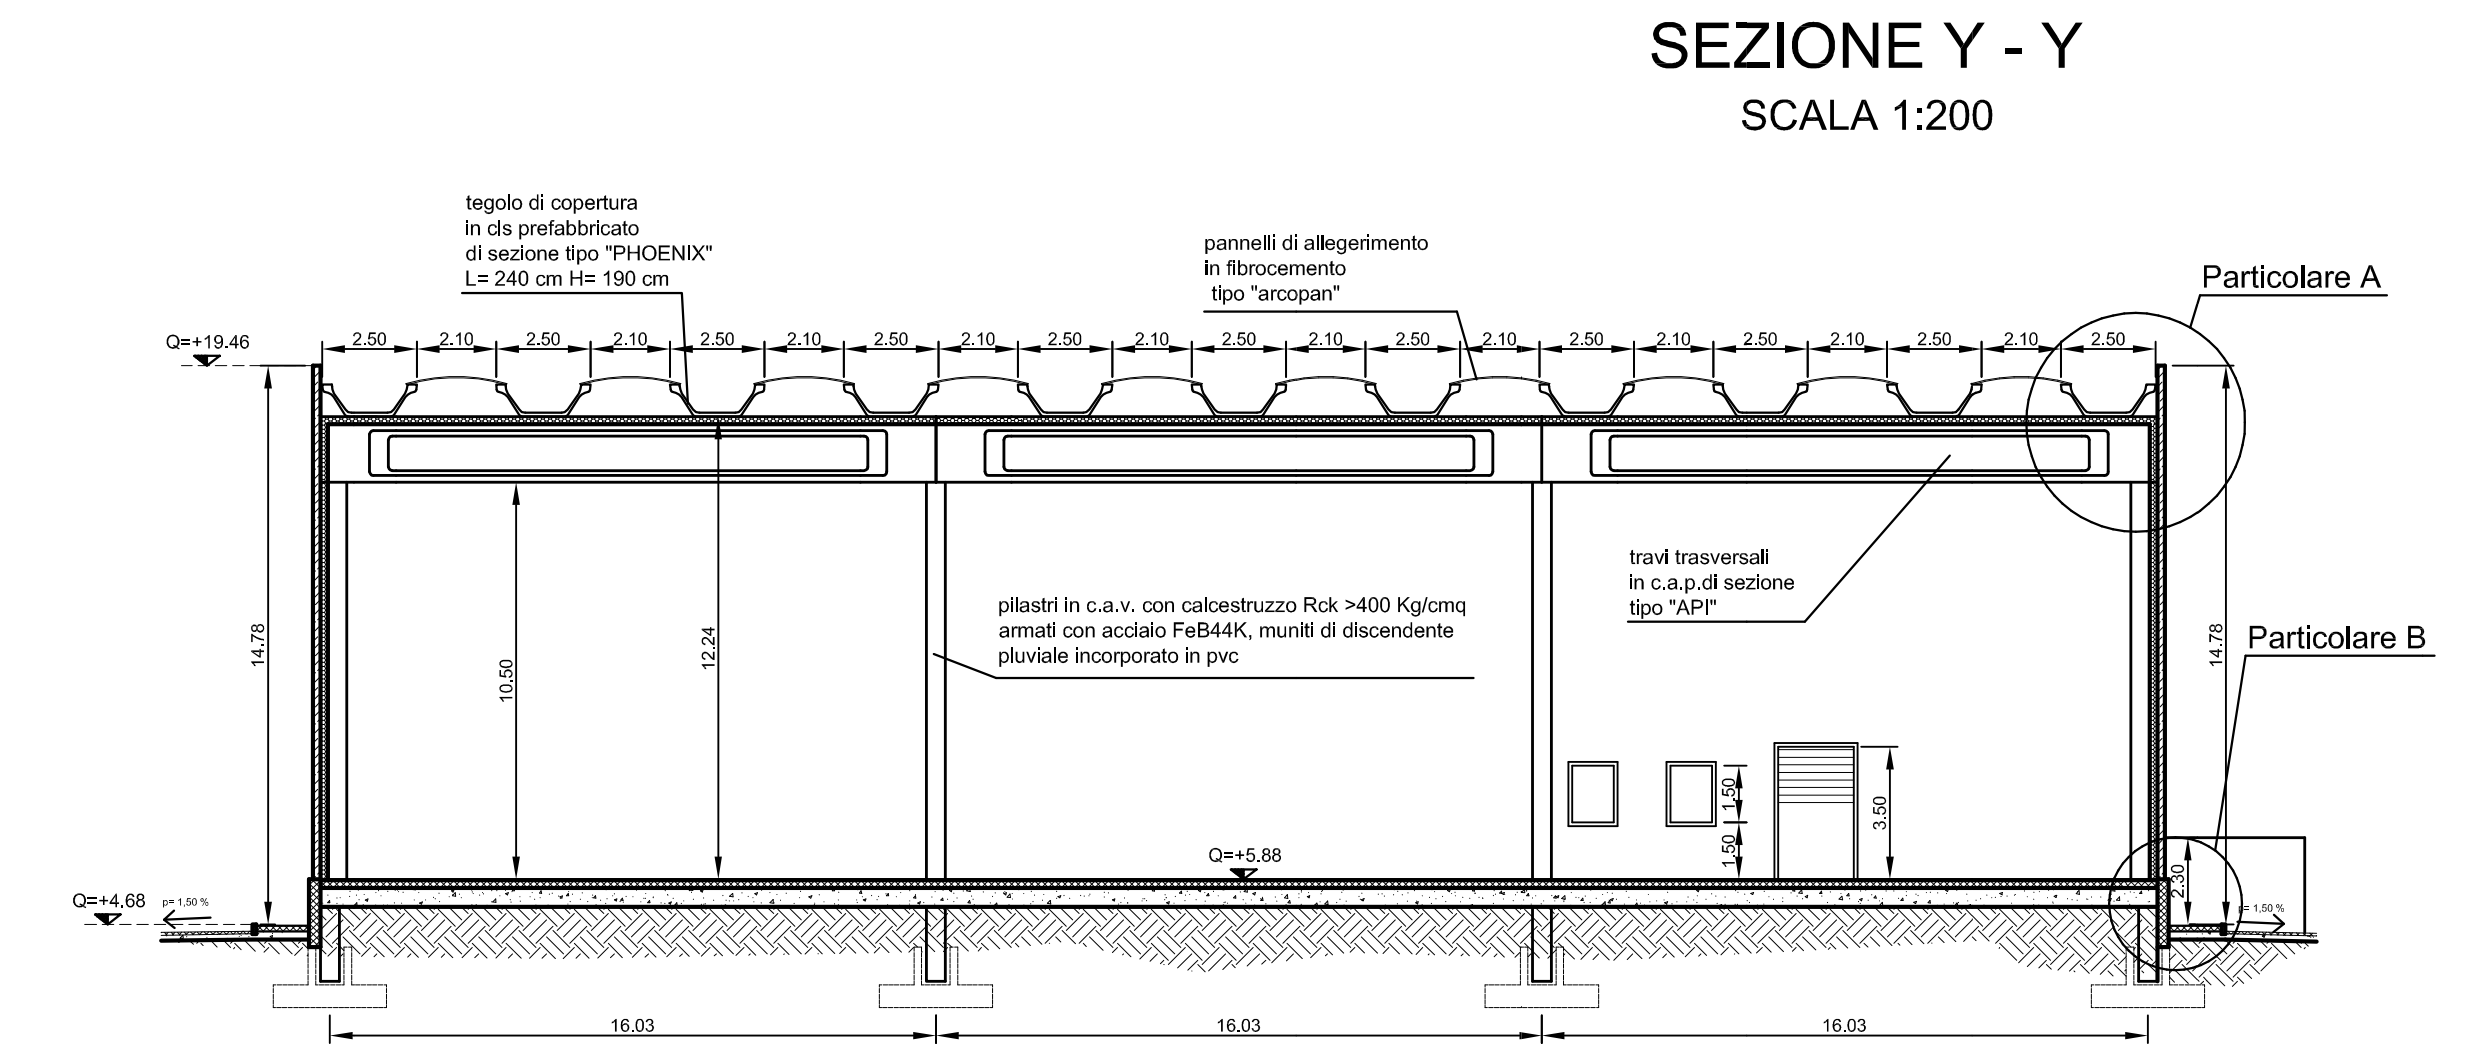

SEZIONE Y - Y  
SCALA 1:200

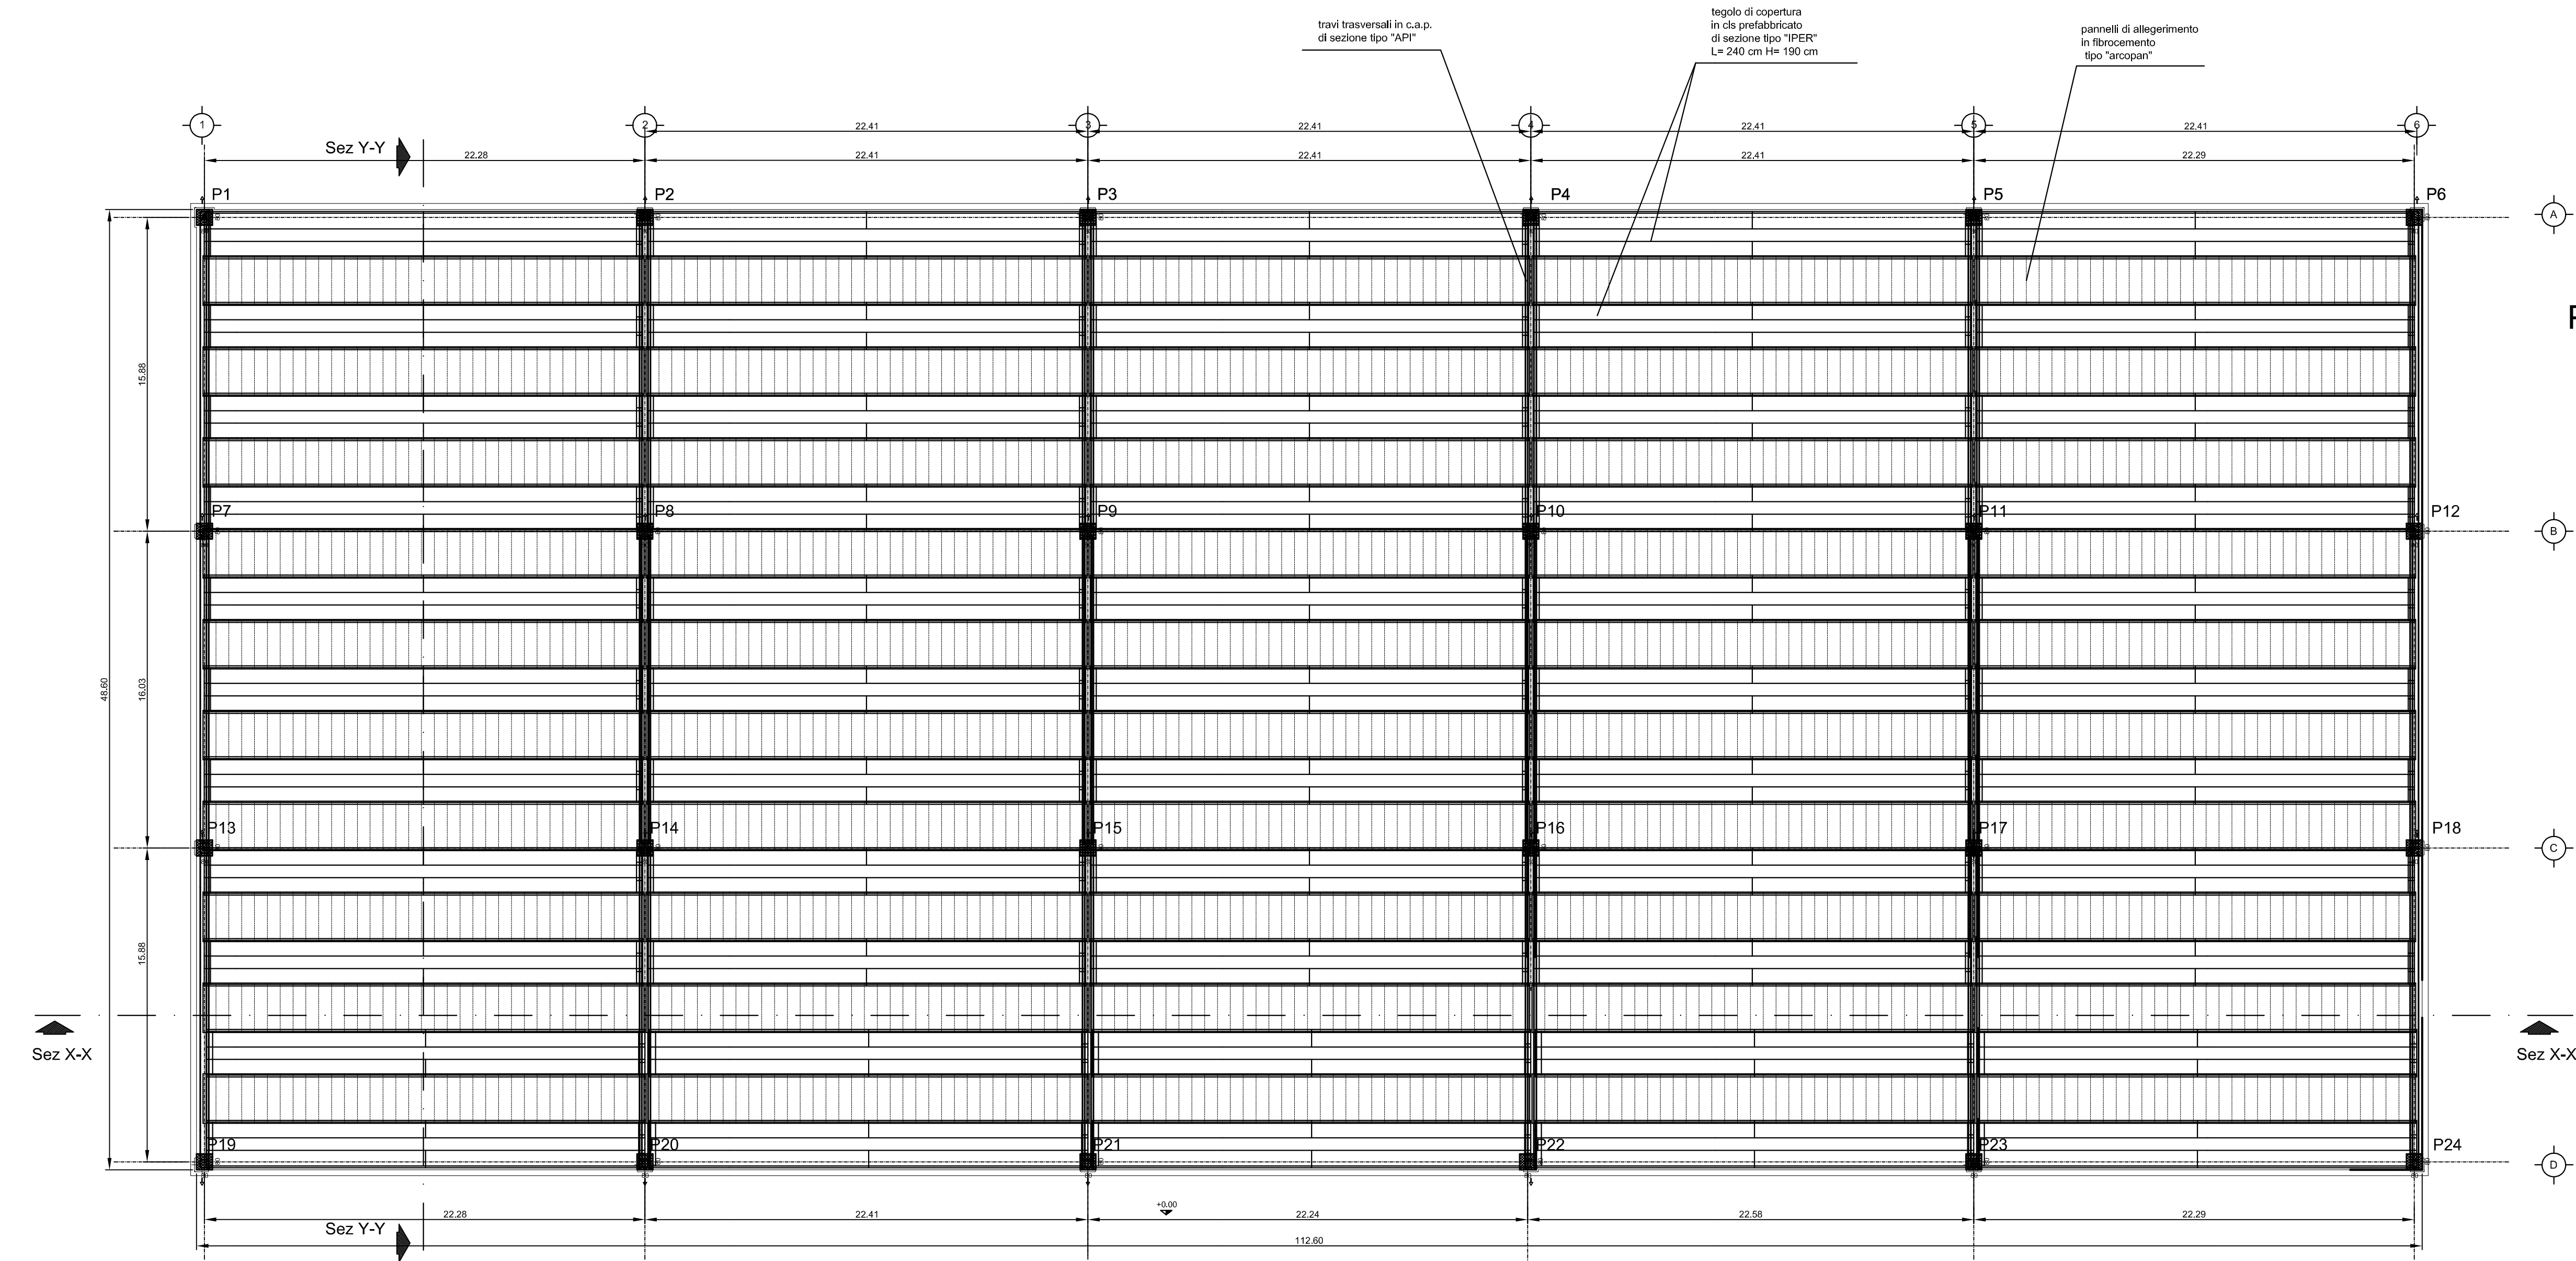


PIANTA ELEMENTI DI COPERTURA  
SCALA 1:200

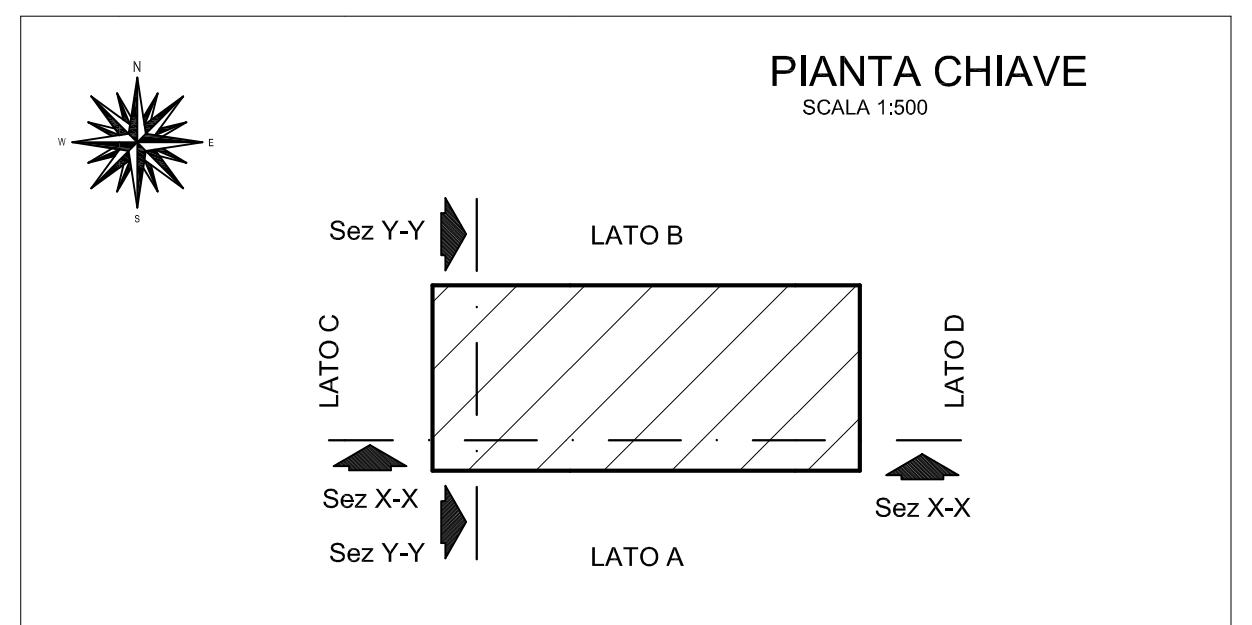


PIANTA CHIAVE  
SCALA 1:500

SEZIONE X - X  
SCALA 1:200

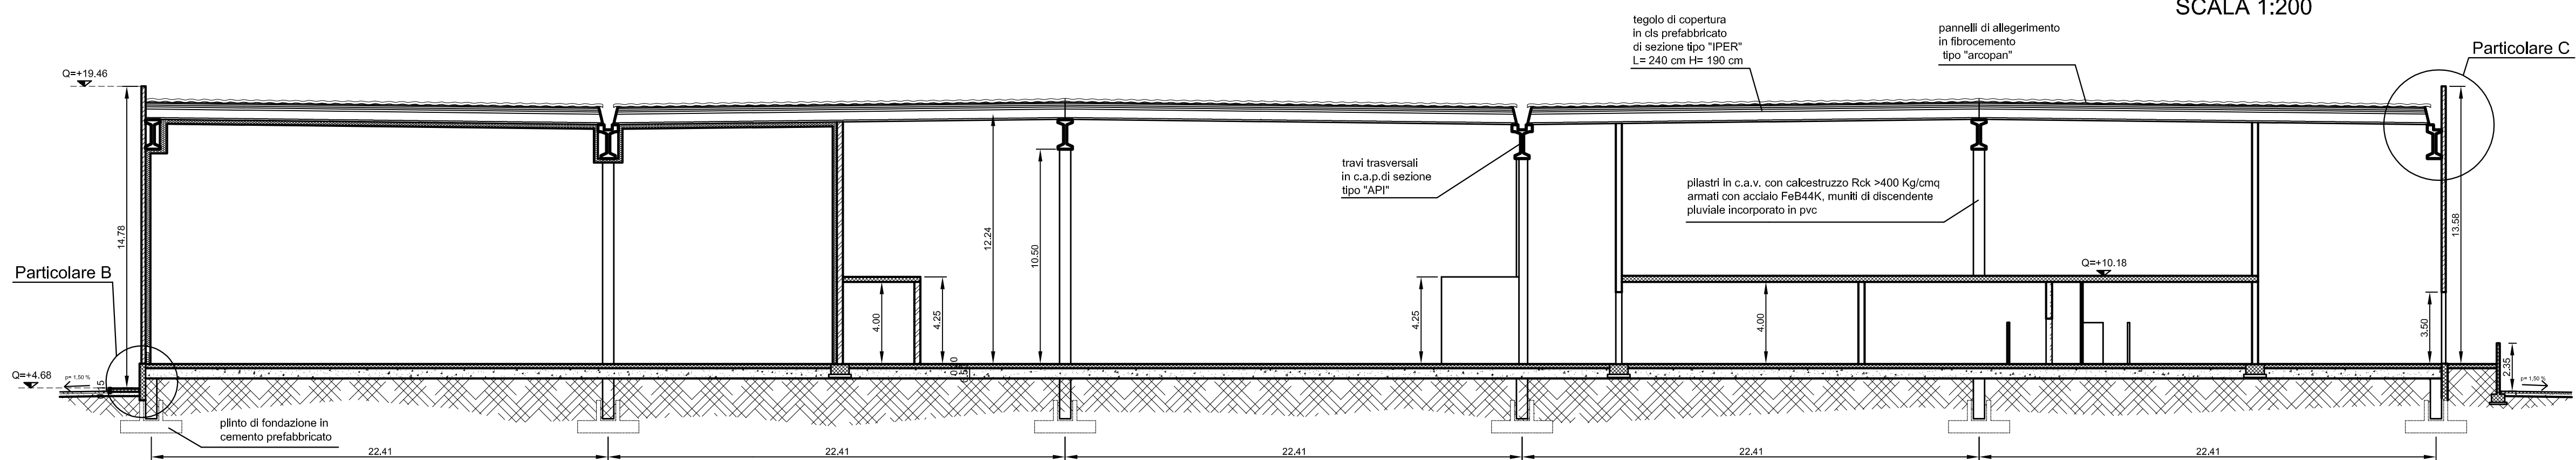


**AUTORITA' PORTUALE DI TARANTO**  
Legge obiettivo dell'opera C.I.P.E. 74/03  
(Responsabile del procedimento Ing. Domenico Daraio)

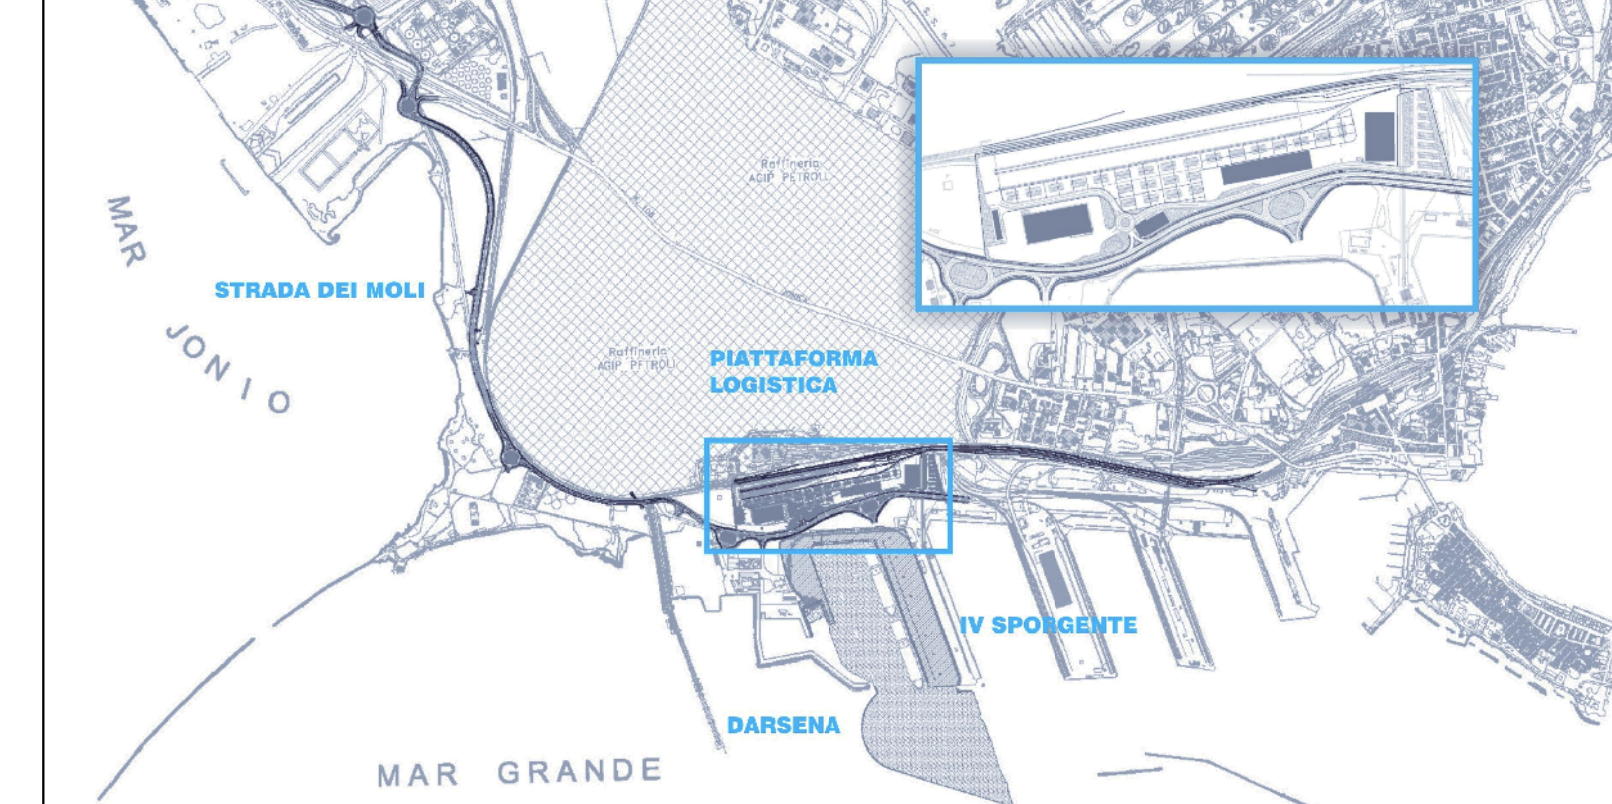

01	24-03-2009	Prima emissione	M.Armato	A.Pavese	G.Grosso
02	31-05-2009	Emissione in corso	M.Armato	A.Pavese	G.Grosso
03		Decisione definitiva	disegnato	verificato	approvato

SOCIETA' DI PROGETTO:

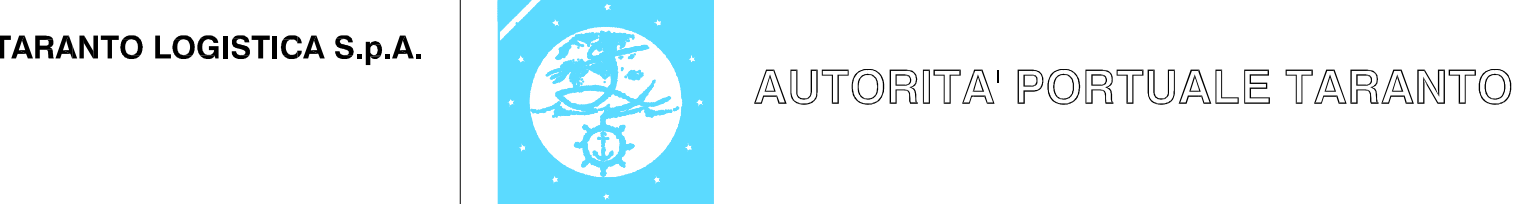

**PIASTRA PORTUALE DI TARANTO**

123-700 E, U, C, G, S, 3.1.6

**PROGETTO DEFINITIVO**  
PIATTAFORMA LOGISTICA  
MAGAZZINO FRIGORIFERO  
SCHEMA STRUTTURE PREFABBRICATE