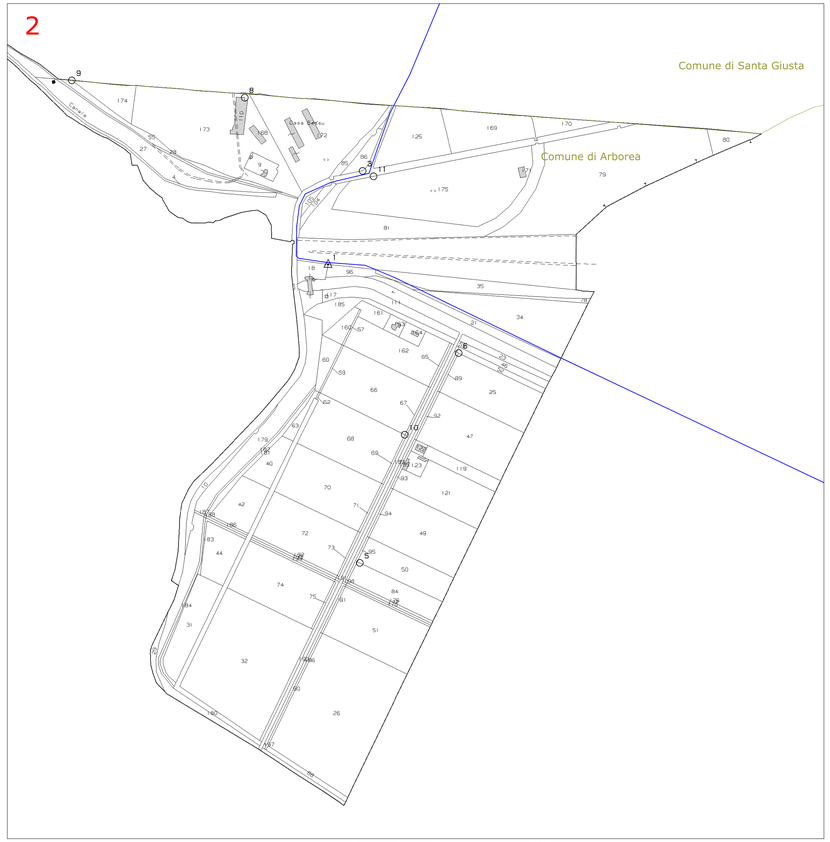

Foglio 1 - Comune di Arborea scala 1:3000

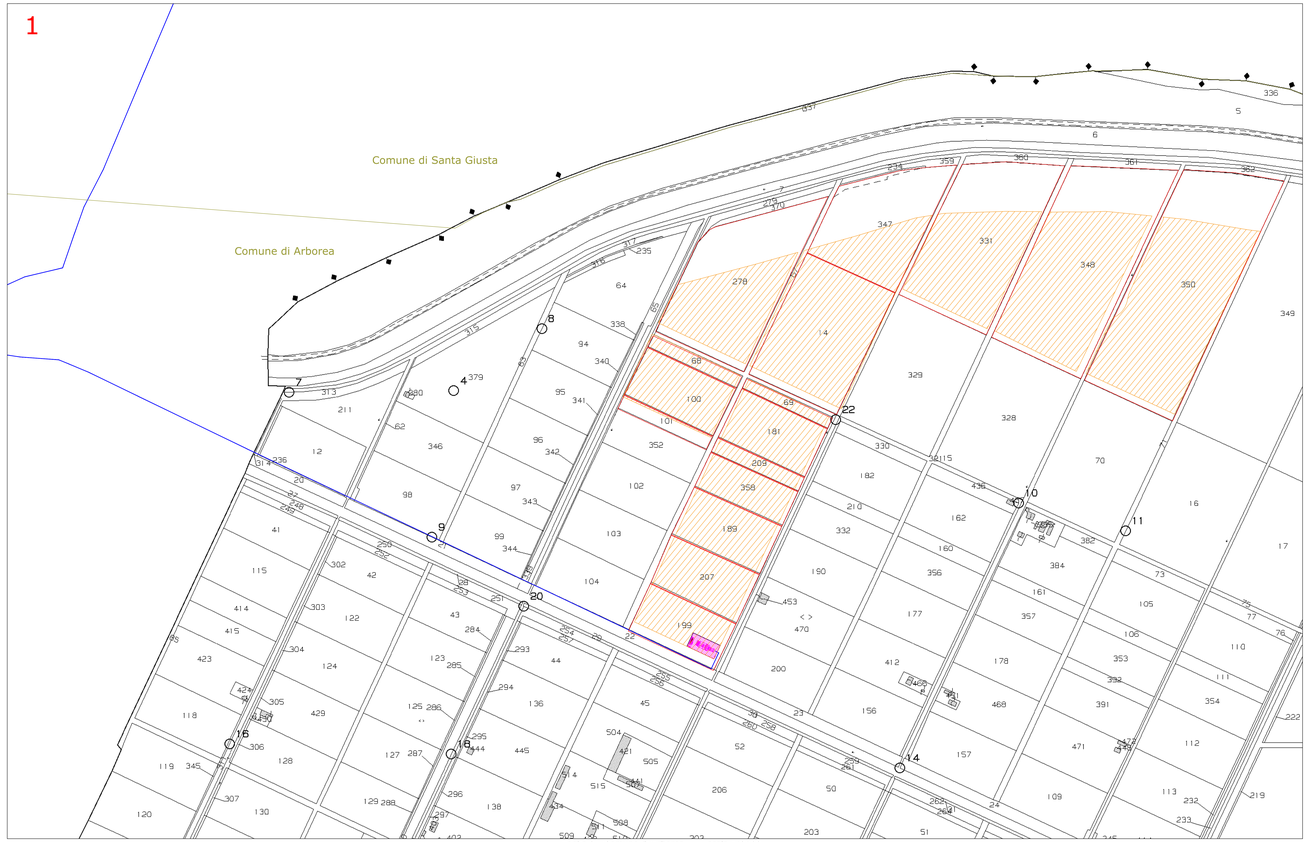

Foglio 2 - Comune di Arborea scala 1:3000

ISTANZA DI VIA
(Artt. 23-24-25 del D. Lgs 152/2006 e ss.mm.ii.)

COMMITTENTE

SUN LEGACY srl
Via Nairobi 40
00144 Roma (RM)
P.I. 16736831005
PEC: sunlegacy@legalmail.it
Numero REA RM - 1672772

PROGETTISTI INCARICATI

Arch. DANIELE CONTICCHIO	Ing. MARCO GRANDE	Ing. DANIELE MARRAS	Ing. LORENA VACCA
STUDIO PROFESSIONALE IN PIAZZA DELLA REGIONE N.10 09170 ORISTANO (OR) C.F. CNTDNL80T15G113Z - P.IVA 01183590953 tel. 0783/301200 - cell. 347/8311105 email: info@studiocontic.it pec: ca.studioassociato.oristano@pec.it Iscritto all'Ordine degli Architetti P.P.C. di Nuoro e Provincia al n. 455 dell'albo	STUDIO PROFESSIONALE IN VIA GIOLITTI N.57 09170 ORISTANO (OR) C.F. GRNMRC73C03I726 - P.IVA 01183590953 tel. 0783/301200 - cell. 347/8311112 email: info@studiocontic.it pec: marco.grande@pec.it Iscritto all'Ordine degli Ingegneri della Provincia di Oristano al n. 378	STUDIO PROFESSIONALE IN VIA GALILEO N.2 09170 ORISTANO (OR) C.F. MRRDNL72C20G113F - P.IVA 01127590953 tel. 0783/301200 - cell. 347/8311111 email: info@studiocontic.it pec: daniele.marras@pec.it Iscritto all'Ordine degli Ingegneri della Provincia di Oristano al n. 378	STUDIO PROFESSIONALE IN VIA GALILEO N.2 09170 ORISTANO (OR) C.F. VCCLRN79L46I726Y - P.IVA 01183590953 tel. 0783/301200 - cell. 347/8311113 email: info@studiocontic.it pec: lorena.vacca@pec.it Iscritto all'Ordine degli Ingegneri della Provincia di Oristano al n. 498

PROGETTO DI UN IMPIANTO AGRIVOLTAICO COLLEGATO ALLA RTN
Potenza nominale 40,896 MWp

Località "" - Comune di Arborea (OR)

Firmato digitalmente da: daniele marras
O = Ordine degli Ingegneri della Provincia di Oristano
T = Ingegnere
C = IT

ORDINE INGEGNERI PROVINCIA ORISTANO n. 378 Dr. Ing. Daniele Marras

ORDINE INGEGNERI PROVINCIA CAGLIARI N. 498 Dott. Ing. LORENA VACCA

TITOLO DEL DISEGNO

DETTAGLIO CATASTALE LINEA DI CONNESSIONE AT
Comune Arborea F. 1-2

Firmato digitalmente da: Lorena Vacca
O = Ordine degli Ingegneri della Provincia di Oristano
T = Ingegnere
C = IT

REV	DATA	DESCRIZIONE	REDATTO	CONTROLLATO	APPROVATO
00		Definitivo	Maggio 2024	1:2000	TAVPROG004a
REV.		FASE PROGETTUALE		SCALA	IDENTIFICATORE