4

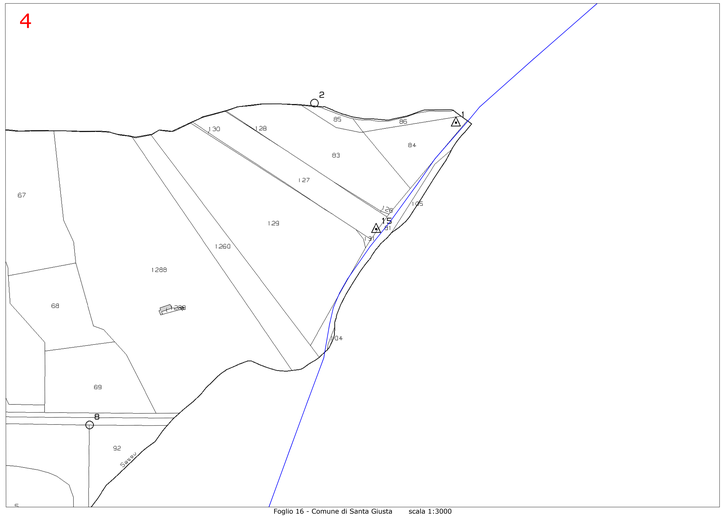

Foglio 16 - Comune di Santa Giusta scala 1:3000

6

Foglio 10 - Comune di Santa Giusta scala 1:6000

8

Foglio 11 - Comune di Santa Giusta scala 1:3000

3

Foglio 26 - Comune di Santa Giusta scala 1:6000

5

Foglio 17 - Comune di Santa Giusta scala 1:3000

7

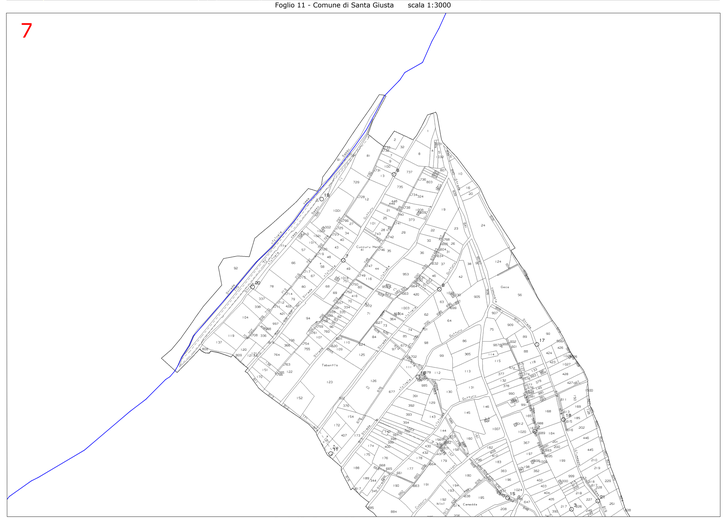

Foglio 18 - Comune di Santa Giusta scala 1:3000

ISTANZA DI VIA
(Artt. 23-24-25 del D. Lgs 152/2006 e ss.mm.ii.)

COMMITTENTE

SUN LEGACY srl
Via Nazionale 40,
09144 Nuoro (NU)
P.IVA 01234430914
PEC: sunlegacy@legalmail.it
Numero REA: AR - 167273

PROGETTISTI INCARICATI

Arch. DANIELE CONTICCHIO	Ing. MARCO GRANDE	Ing. DANIELE MARRAS	Ing. LORENA VACCA
STUDIO PROFESSIONALE IN PIAZZA DELLA PRISCA 4 09170 Oristano (OR) tel. 0783/70366 cell. 347/8313806 PEC: arch.daniele.conticchio@pec.archrm.it STUDIO ASSOCIATO INGEGNERI RIUNITI Via Lamarmora 184 Oristano P.I. e Fiscale 01027540952 www.studioingegneririuniti.it	STUDIO PROFESSIONALE IN VIA CAVOUR 56 09170 Oristano (OR) tel. 0783/72483 cell. 349/8107853 PEC: ingegnere.marco.grande@legalmail.it STUDIO ASSOCIATO INGEGNERI RIUNITI Via Lamarmora 184 Oristano P.I. e Fiscale 01027540952 www.studioingegneririuniti.it	STUDIO PROFESSIONALE IN VIA LAMARMORA 184 09170 Oristano (OR) tel. 0783/210757 cell. 349/8107853 PEC: daniele.marras@ingpec.eu STUDIO ASSOCIATO INGEGNERI RIUNITI Via Lamarmora 184 Oristano P.I. e Fiscale 01027540952 www.studioingegneririuniti.it	STUDIO PROFESSIONALE IN VIA CAVOUR 56 09170 Oristano (OR) tel. 0783/72483 cell. 349/8107853 PEC: lorena.vacca@ingpec.eu STUDIO ASSOCIATO INGEGNERI RIUNITI Via Lamarmora 184 Oristano P.I. e Fiscale 01027540952 www.studioingegneririuniti.it

PROGETTO DI UN IMPIANTO AGRIVOLTAICO COLLEGATO ALLA RTN
Potenza nominale 40,896 MWp
Località "" - Comune di Arborea (OR)

Firmato digitalmente da
daniele marras
O = Ordine degli Ingegneri della Provincia di Oristano
T = Ingegnere
C = IT

Firmato digitalmente da
Lorena Vacca
O = Ordine degli Ingegneri della Provincia di Cagliari
T = Ingegnere
C = IT

ORDINE INGEGNERI PROVINCIA CAGLIARI
Dott. Ing. Lorena Vacca
N. 4196

ORDINE INGEGNERI PROVINCIA ORISTANO
Dott. Ing. Daniele Marras
N. 1100

TAVOLA : LINEA DI CONNESSIONE AT
Comune di Santa Giusta F. 10-11-16-17-18-26

REV.	DATA	DESCRIZIONE	PROGETTO	CONTROLLATO	APPROVATO
00		Definitivo			

REV.	FASE PROGETTUALE	DATA	SCALA	IDENTIFICATORE
00	Definitivo	Maggio 2024	1:3000 - 1:6000	TAVPROG004b