Foglio 6 - Comune di Santa Giusta scala 1:3000

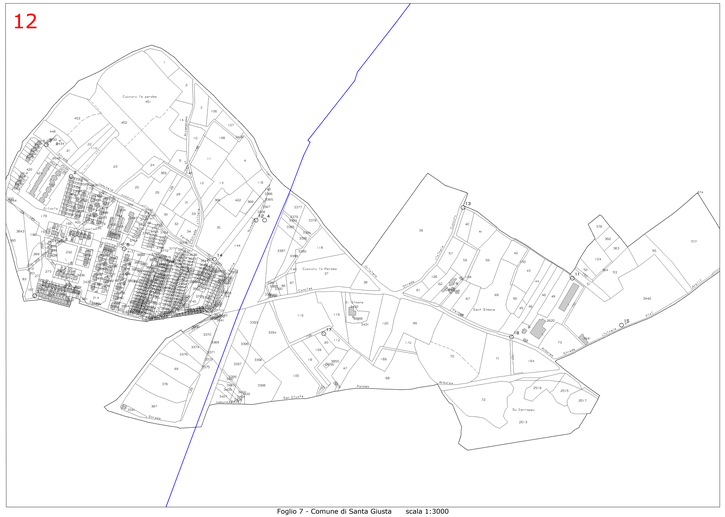

Foglio 7 - Comune di Santa Giusta scala 1:3000

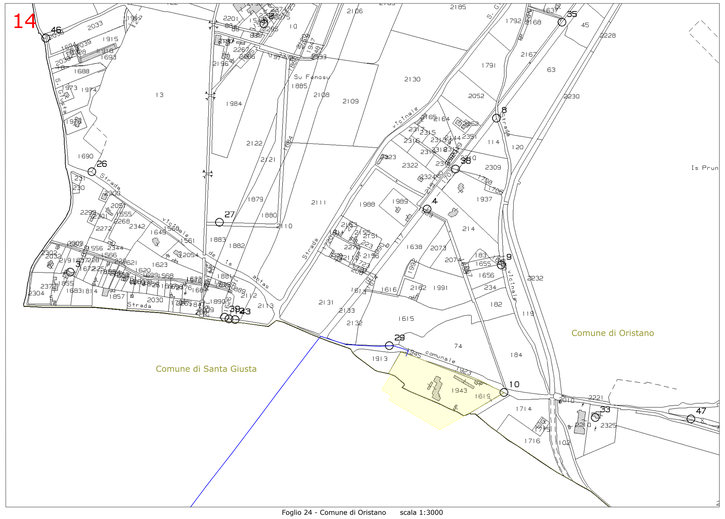

Foglio 24 - Comune di Oristano scala 1:3000

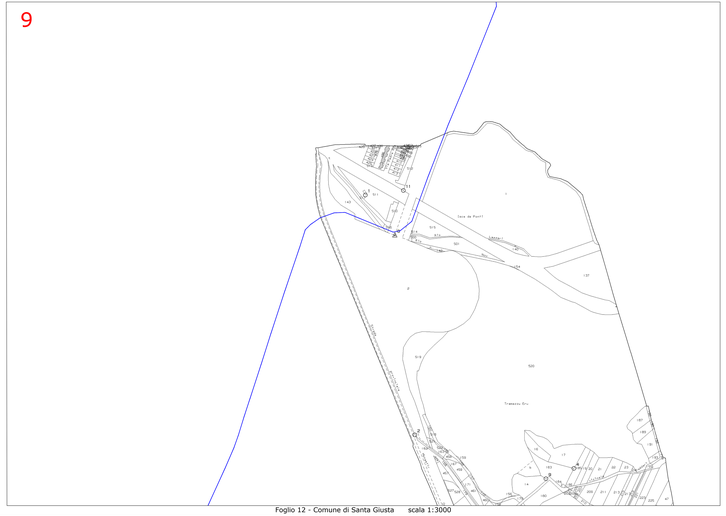

Foglio 12 - Comune di Santa Giusta scala 1:3000

Foglio 8 - Comune di Santa Giusta scala 1:3000

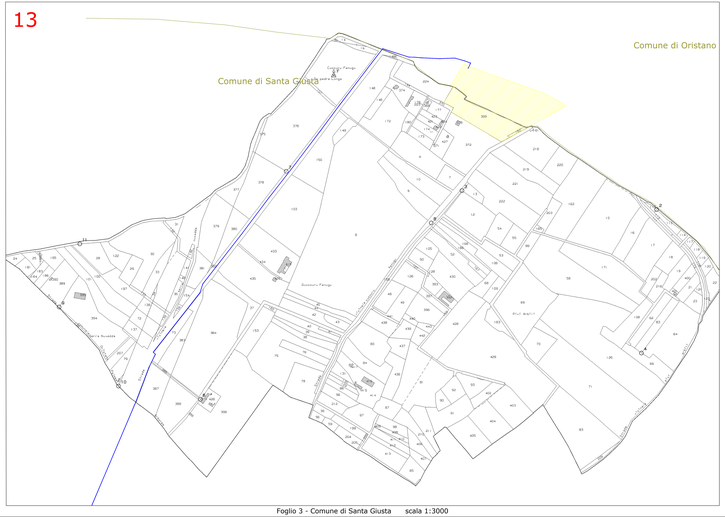

Foglio 3 - Comune di Santa Giusta scala 1:3000

ISTANZA DI VIA
(Artt. 23-24-25 del D. Lgs 152/2006 e ss.mm.ii.)

COMMITTENTE

SUN LEGACY srl

Via Nomentana 41
00161 Roma (RM)
P.IVA 16821441004
PEC: sunlegacy@legalmail.it
Numero REA RM - 1672772

PROGETTISTI INCARICATI

Arch. DANIELE CONTICCHIO
STUDIO PROFESSIONALE IN PIAZZA DELLA MINERVA 38 00186 ROMA
C.F. CNTDNL80A18F205Z - P.IVA 01733550952
STUDIO PROFESSIONALE IN VIA CASSIANO 18 00191 ROMA
ORDINE DEGLI INGEGNERI DELLA PROVINCIA DI ORISTANO sez. A n. 690
ORDINE DEGLI INGEGNERI DELLA PROVINCIA DI ROMA e Provincia sez. A n. 24811 dal 20/12/2000
PEC daniele.conticchio@ingpec.eu
CELL. +39 (0)783 310290

Ing. MARCO GRANDE
STUDIO PROFESSIONALE IN VIA CASSIANO 18 00191 ROMA
C.F. GRNMRC75L20F205Z - P.IVA 01494950952
ORDINE DEGLI INGEGNERI DELLA PROVINCIA DI ROMA e Provincia sez. A n. 19972 dal 16/01/2001
PEC marco.grande@ingpec.eu
CELL. +39 (0)783 310290

Ing. DANIELE MARRAS
STUDIO PROFESSIONALE IN VIA GIUSTA 31 09170 ORISTANO
C.F. MRRDNL78H22G113I - P.IVA 01072260952
ORDINE DEGLI INGEGNERI DELLA PROVINCIA DI ORISTANO sez. A n. 561
PEC daniele.marras@ingpec.eu
CELL. +39 (0)783 310290

Ing. LORENA VACCA
STUDIO PROFESSIONALE IN VIA GIUSTA 31 09170 ORISTANO
C.F. VCCLRN82H46F979I - P.IVA 01072260952
ORDINE DEGLI INGEGNERI DELLA PROVINCIA DI ORISTANO sez. A n. 562
PEC lorena.vacca@ingpec.eu
CELL. +39 (0)783 310290

PROGETTO DI UN IMPIANTO AGRIVOLTAICO COLLEGATO ALLA RTN
Potenza nominale 40,896 MWp

Località "" - Comune di Arborea (OR)

Firmato digitalmente da **daniele marras**
O = Ordine degli Ingegneri della Provincia di Oristano
T = Ingegnere
C = IT

Firmato digitalmente da **Lorena Vacca**
O = Ordine degli Ingegneri della Provincia di Oristano
T = Ingegnere
C = IT

ORDINE INGEGNERI PROVINCIA ORISTANO
Ing. Dott. Ing. Daniele Marras
N. 690

ORDINE INGEGNERI PROVINCIA ORISTANO
Dott. Ing. LORENA VACCA
N. 562

TAVOLA DI PROGETTO
Comune Santa Giusta: F. 10-9-12-14-7-8-12 - Comune Oristano F. 24

LINEA DI CONNESSIONE AT

REV.	DATA	DESCRIZIONE	REDATTO	CONTROLLATO	APPROVATO

REV.	FASE PROGETTUALE	DATA	SCALA	IDENTIFICATORE
00	Definitivo	Maggio 2024	1:3000	TAVPROG004c