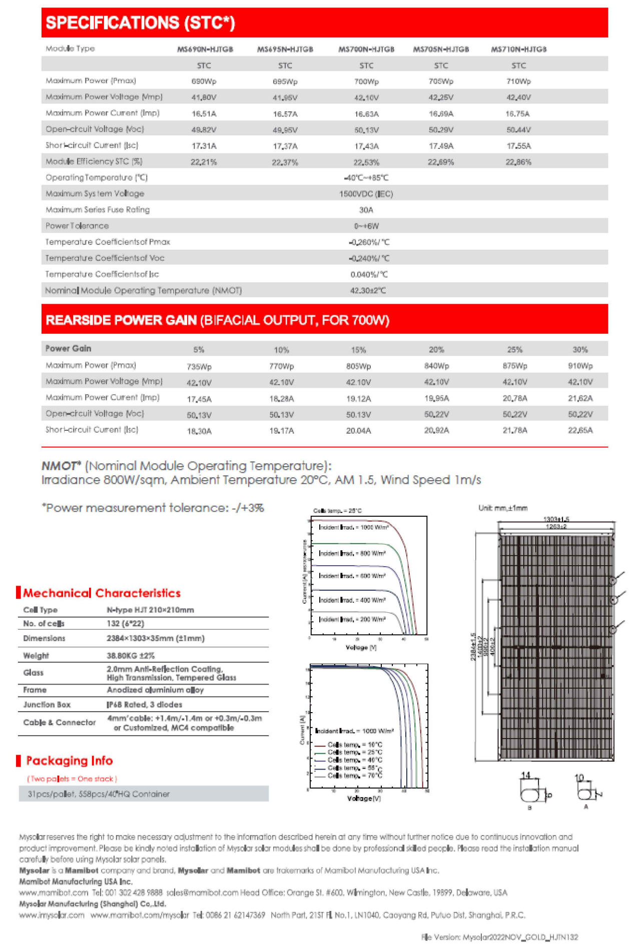

Modulo Mysolar-GOLD-HJT-bifacial 710W

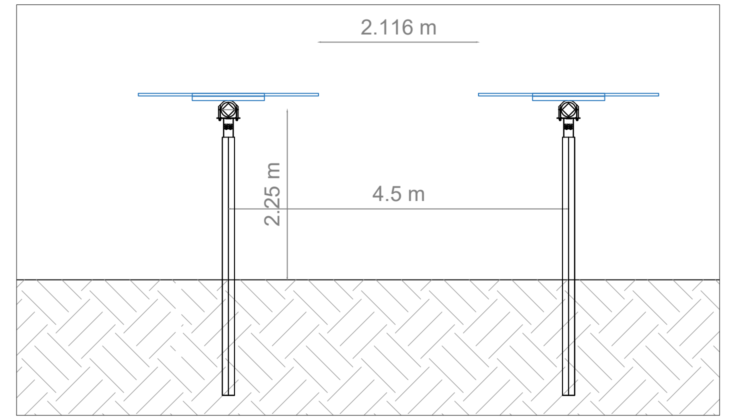

Distanza tra le file di trackers - area priva di ingombro in proiezione verticale con i pannelli orizzontali scala 1:50

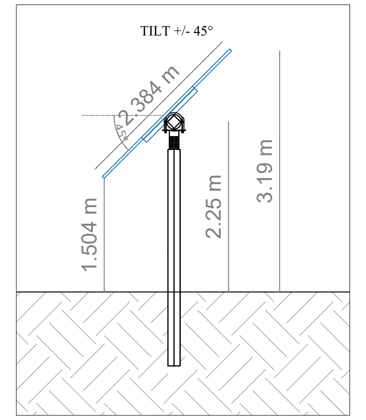

Sezione trasversale tracker - altezze dal suolo scala 1:50

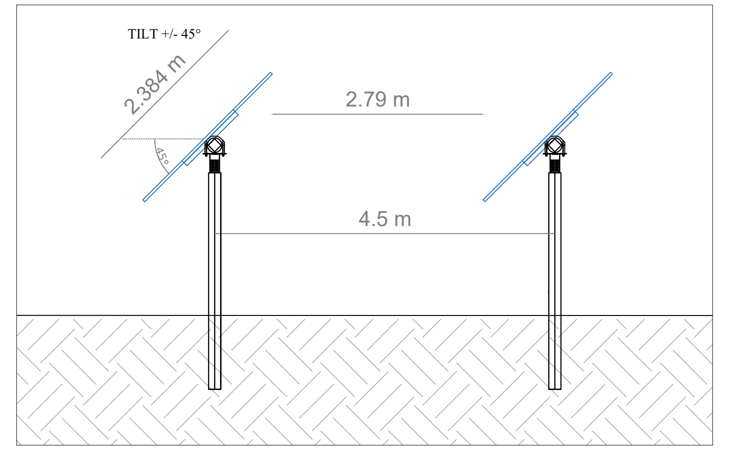

Distanza tra le file di trackers - area priva di ingombro in proiezione verticale con i pannelli con l'inclinazione massima di 45° scala 1:50

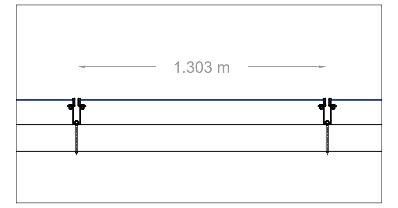

Particolare attacco pannello scala 1:20

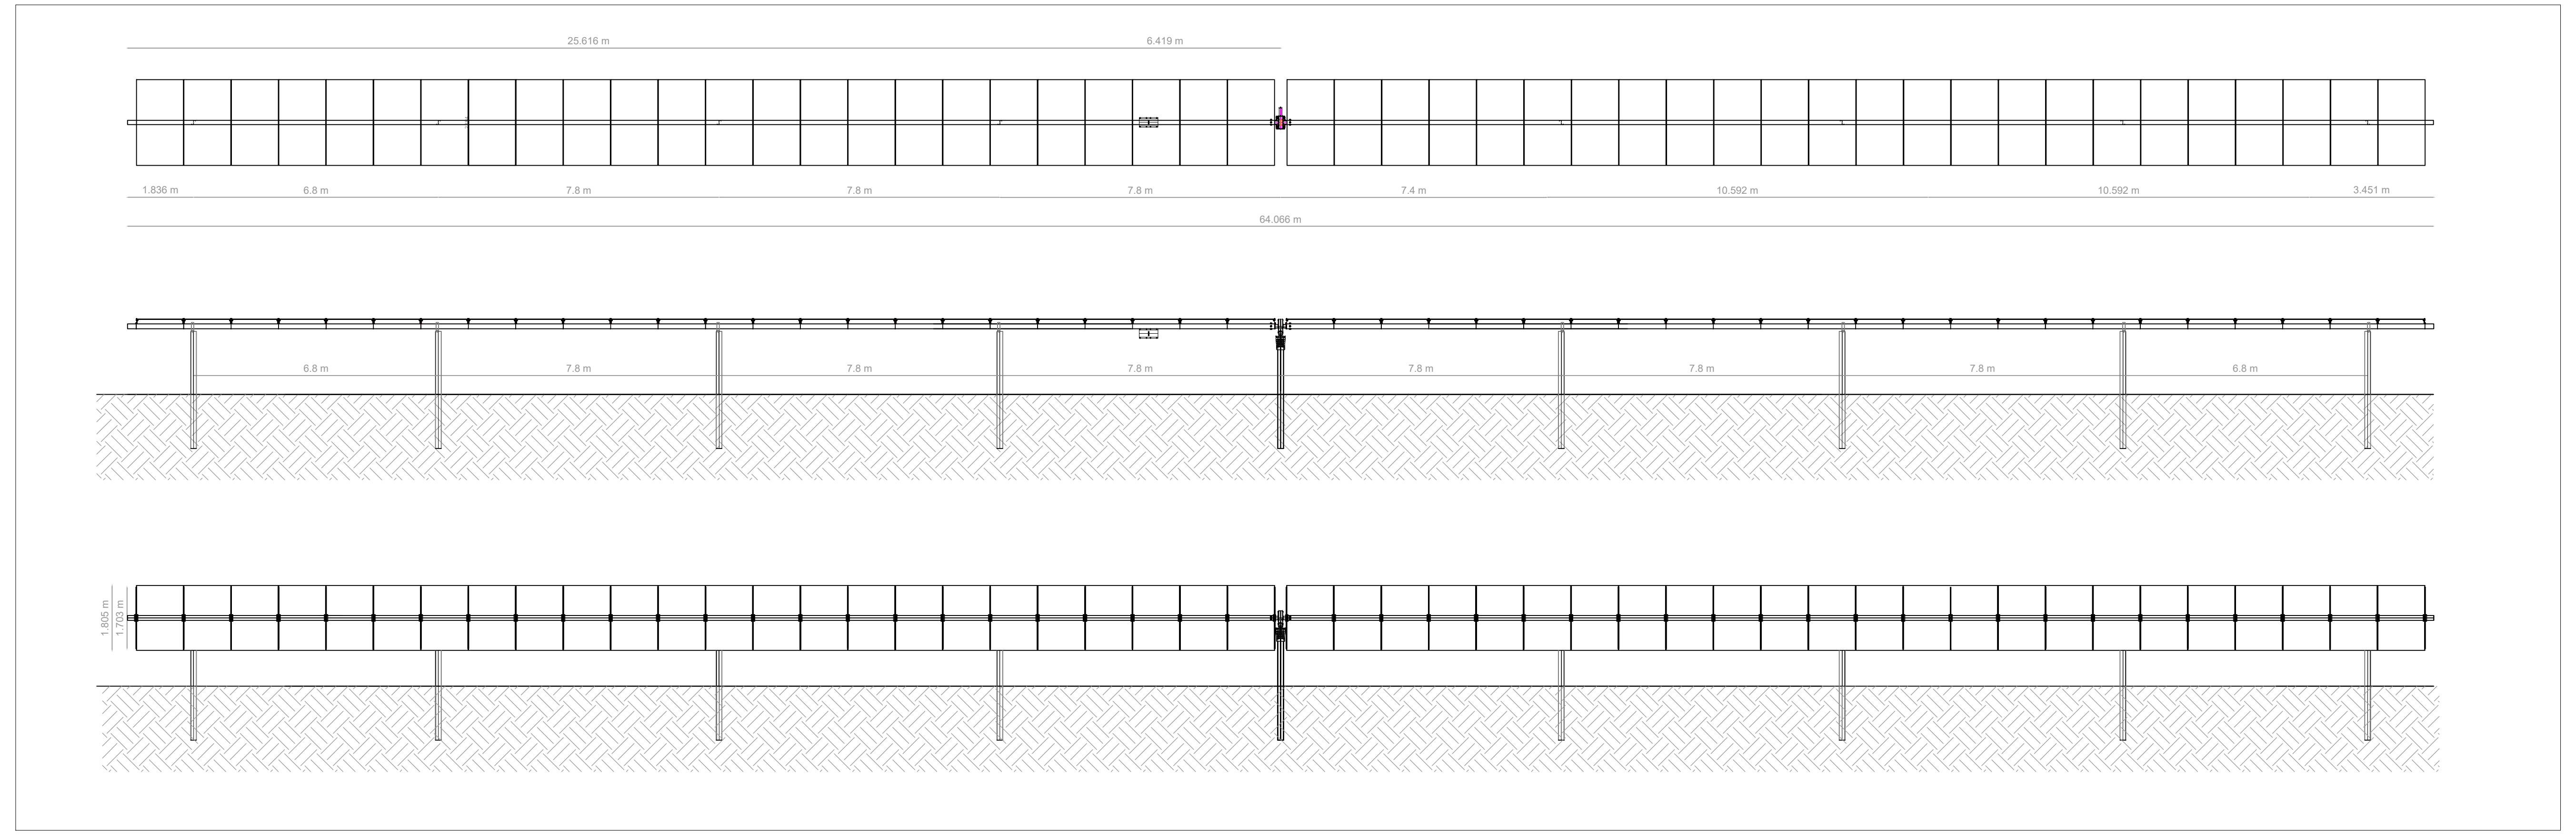

Pianta e prospetti con trackers orizzontali e a 45° scala 1:100

Calcolo Area tracker da 48 moduli				
modulo Risen 700 Wp				
	Lunghezza (m)	Larghezza (m)	n. rettangoli	area (mq)
rettangolo 1a	0,08	0,246	1	0,020
rettangolo 1b	0,35	0,348	1	0,122
totale forma 1				0,141
rettangolo 2	0,25	0,12	2	0,060
rettangolo 5	31,617	2,384	2	150,750
Area tracker 48 moduli				**150,951**

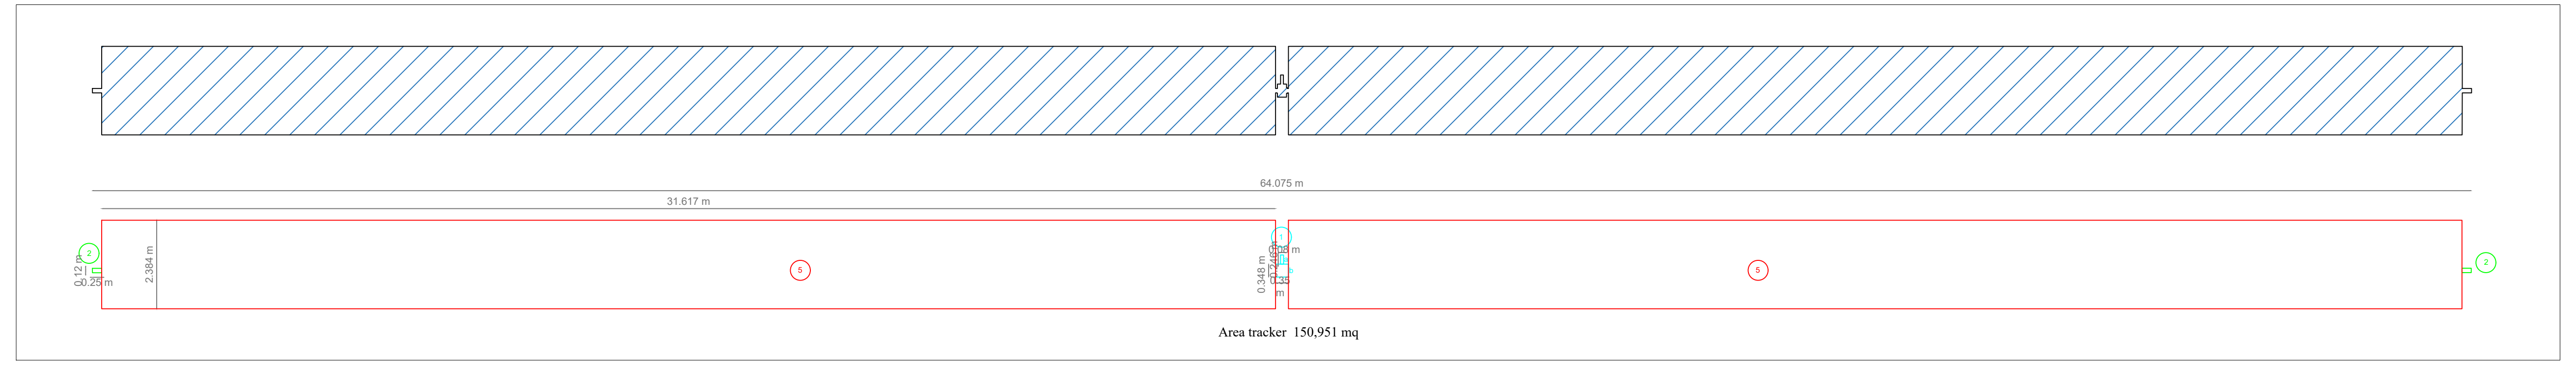

Calcolo superficie coperta scala 1:100

Tracker 48 moduli scala 1:100

ISTANZA DI VIA
(Artt. 23-24-25 del D. Lgs 152/2006 e ss.mm.ii.)

COMMITTENTE

SUN LEGACY srl
Via Nairobi 40
00144 Roma (RM)
P.I. 16736831005
PEC sunlegacy@legalmail.it
Numero REA RM - 1672772

PROGETTISTI INCARICATI

Arch. DANIELE CONTICCHIO
STUDIO PROFESSIONALE IN VIA DELL'INDUSTRIA N.57
01100 VITERBO (VT)
C.F. CNTDNL84B16G148E - P.IVA 02193820566
tel. +39 3406705346 - mail: daniele.conticchio@gmail.com
pec: d.conticchio@pec.archrm.it
Iscritto all'Ordine degli Architetti P.P.C. di Roma e Provincia al n. 22831 sez.A

Ing. MARCO GRANDE
STUDIO PROFESSIONALE IN VIA CASILINA NORD N.93
03100 FROSINONE (FR)
C.F. GRNMRC71D22D810A - P.IVA 02439640604
tel. +39 392 5867910 - mail: enstudio71@gmail.com
pec: marco1.grande@ingpec.eu
Iscritto all'Ordine degli Ingegneri della Provincia di Frosinone al n.1161

Ing. DANIELE MARRAS
STUDIO PROFESSIONALE IN VIA GALASSI N.2
09131 CAGLIARI (CA)
C.F. MRRDNL73H22B354N - P.IVA 01033560952
tel. +39 393 9902969 - mail: daniele@mvprogetti.com
pec: daniele.marras@ingpec.eu
Iscritto all'Ordine degli Ingegneri della Provincia di Oristano al n. 378

Ing. LORENA VACCA
STUDIO PROFESSIONALE IN VIA GALASSI N.2
09131 CAGLIARI (CA)
C.F. VCCLRN75C48H856P - P.IVA 02738080924
tel. +39 342 0776977 - mail: lorena@mvprogetti.com
pec: lorena.vacca@ingpec.eu
Iscritto all'Ordine degli Ingegneri della Provincia di Cagliari al n. 4766

Firmato digitalmente da
daniele marras
O = Ordine degli Ingegneri della Provincia di Oristano
T = Ingegnere
C = IT

PROGETTO DI UN IMPIANTO AGRIVOLTAICO
E RELATIVE OPERE DI CONNESSIONE ALLA RTN
Potenza nominale 40,896 MWp
Località "Sassu" - Comuni di Arborea e Santa Giusta (OR)

ARCHITETTO DANIELE CONTICCHIO N° 22831 SEZ "A" ORDINE DEGLI ARCHITETTI PIANIFICATORI PAESAGGISTI E CONSERVATORI PROVINCIA DI ROMA

ORDINE DEGLI INGEGNERI DELLA PROVINCIA DI FROSINONE Dott. Ing. MARCO GRANDE n. 1161

ORDINE INGEGNERI PROVINCIA ORISTANO n. 378 Dr. Ing. Daniele Marras

ORDINE INGEGNERI PROVINCIA CAGLIARI N. 4766 Dott. Ing. LORENA VACCA

TITOLO ELABORATO

Firmato digitalmente da
Lorena Vacca
O = Ordine degli Ingegneri della Provincia di Cagliari
T = Ingegnere
C = IT

PARTICOLARI COSTRUTTIVI TRACKER ODULI 48 - 64

REV.	DATA	DESCRIZIONE	REDATTO	CONTROLLATO	APPROVATO

REV.	FASE PROGETTUALE	DATA	SCALA	IDENTIFICATORE
00	Definitivo	io 2024	1:10.000	TAVPROG010a

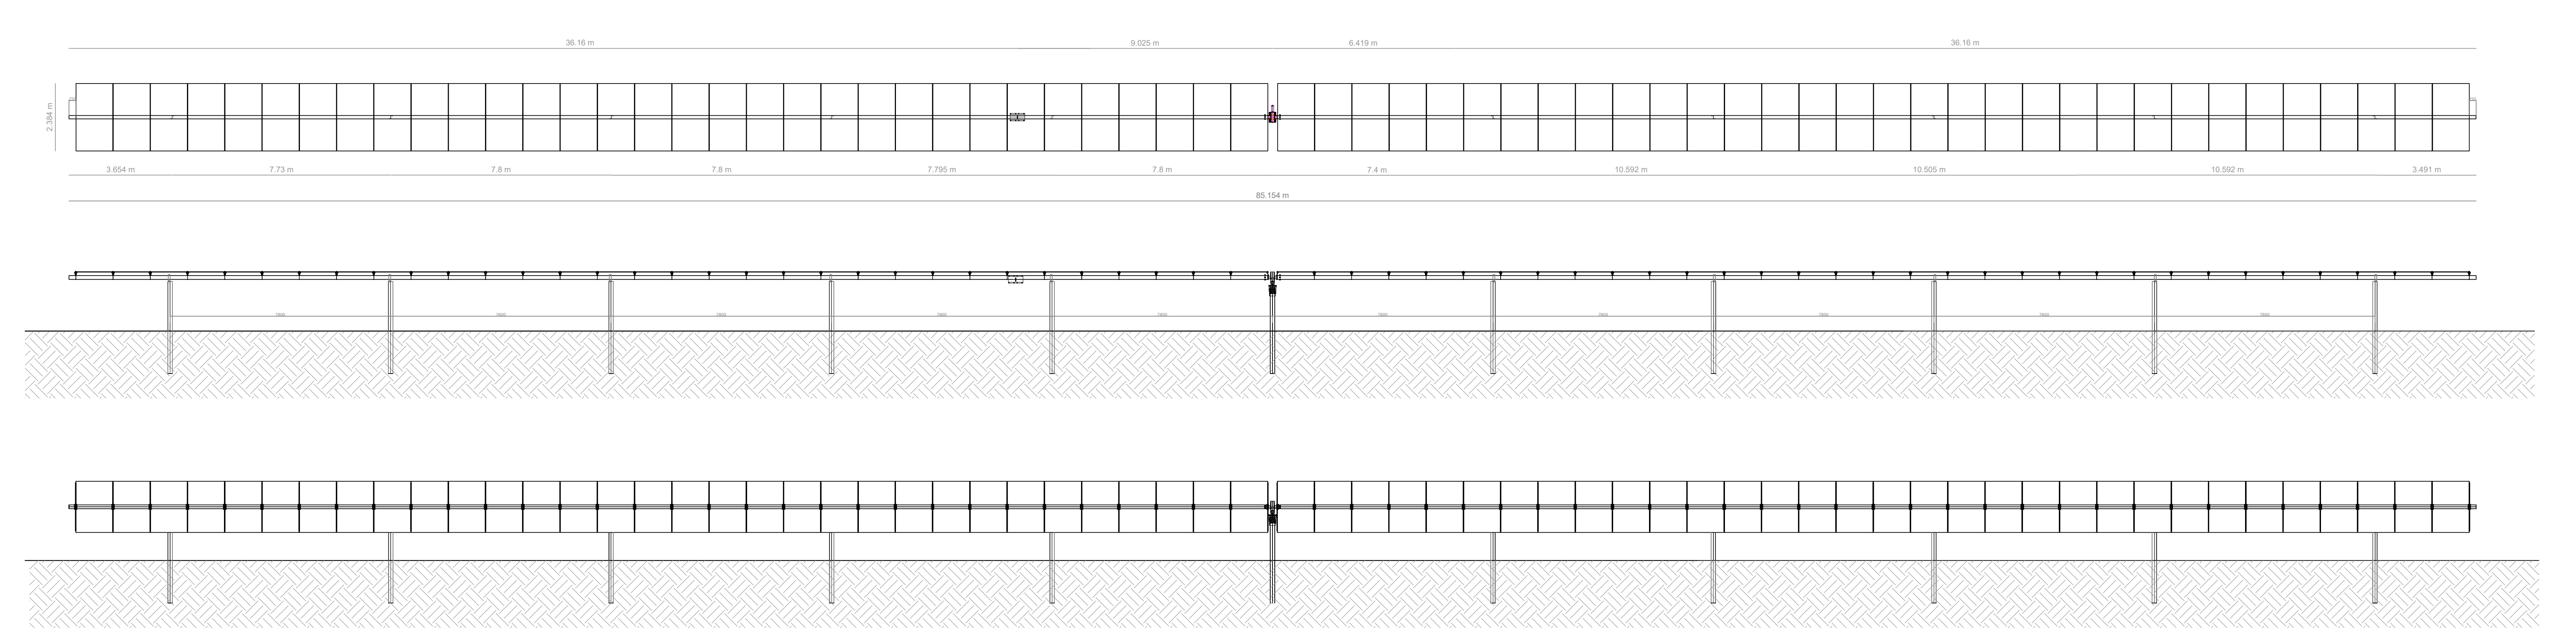

Pianta e prospetti con trackers orizzontali e a 45° scala 1:100

Calcolo Area tracker da 64 moduli				
modulo Risen 700 Wp				
	Lunghezza (m)	Larghezza (m)	n. rettangoli	area (mq)
rettangolo 1a	0,08	0,246	1	0,020
rettangolo 1b	0,35	0,348	1	0,122
totale forma 1				0,141
rettangolo 2	0,25	0,12	2	0,060
rettangolo 6	42,161	2,384	2	201,024
Area tracker 64 moduli				**201,225**

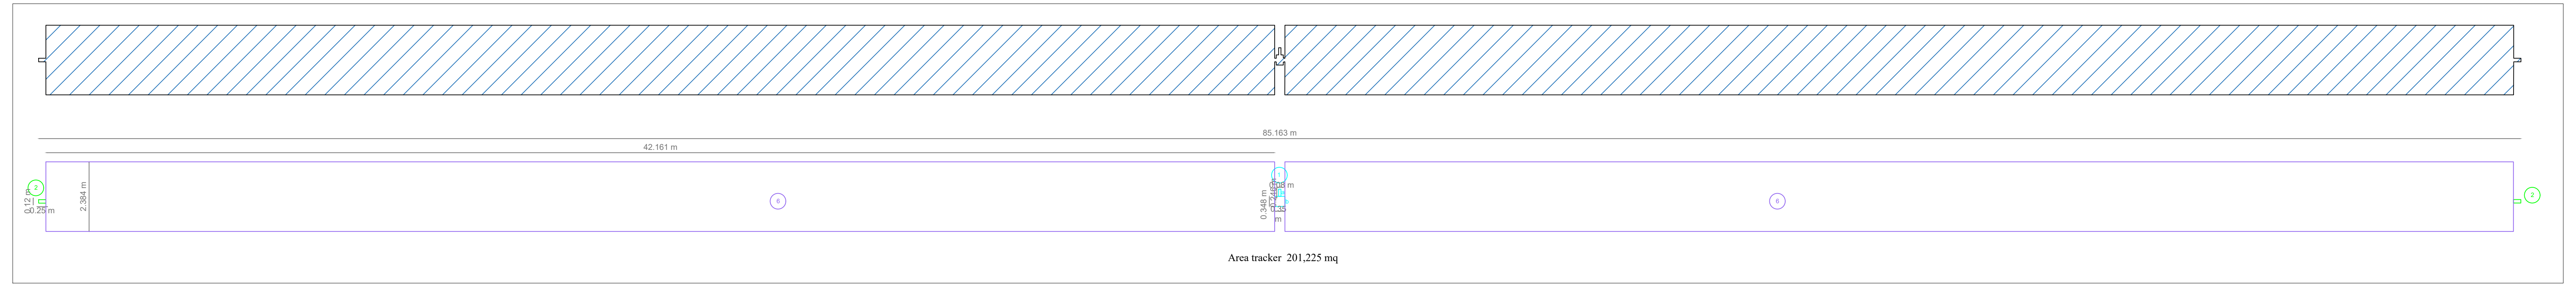

Calcolo superficie coperta scala 1:100

Tracker 64 moduli scala 1:100