


Particolare recinzione perimetrale Sc 1:200

SEZIONE PALO RECINZIONE


**PARTICOLARI RECINZIONE**

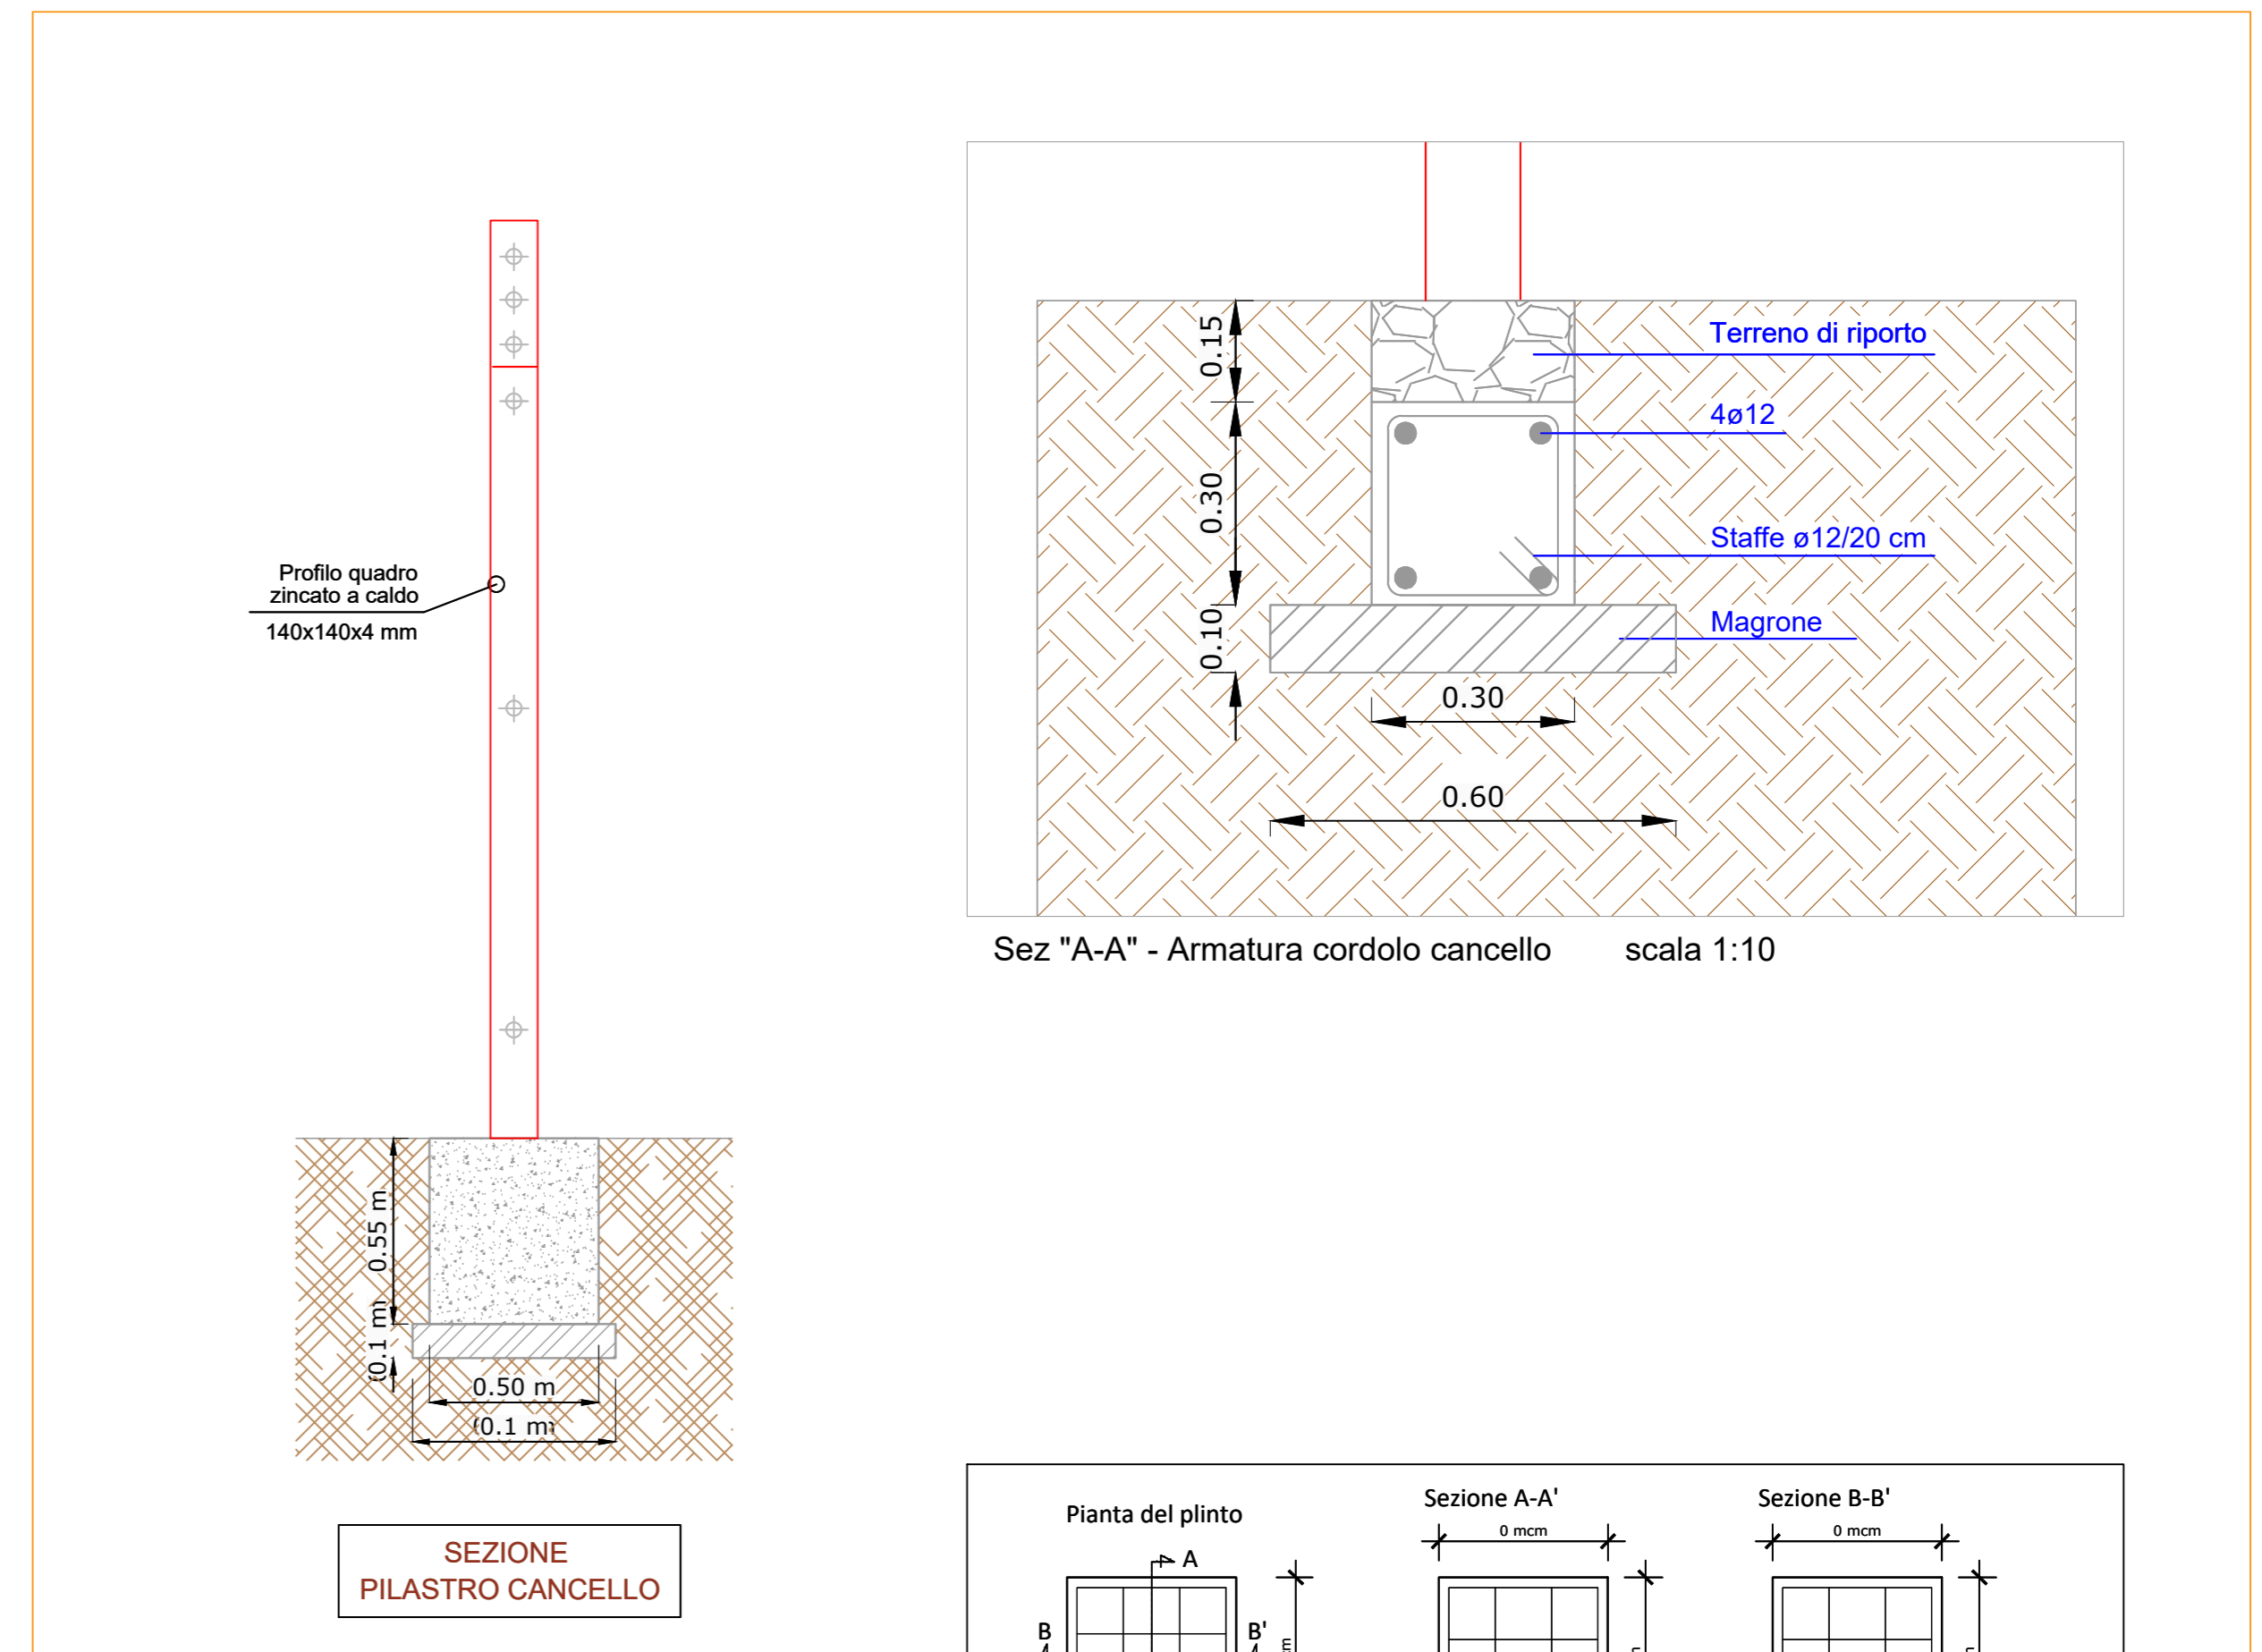


Sez "A-A" - Armatura cordolo cancello scala 1:10

SEZIONE PILASTRO CANCELLO

**PARTICOLARI CANCELLO**

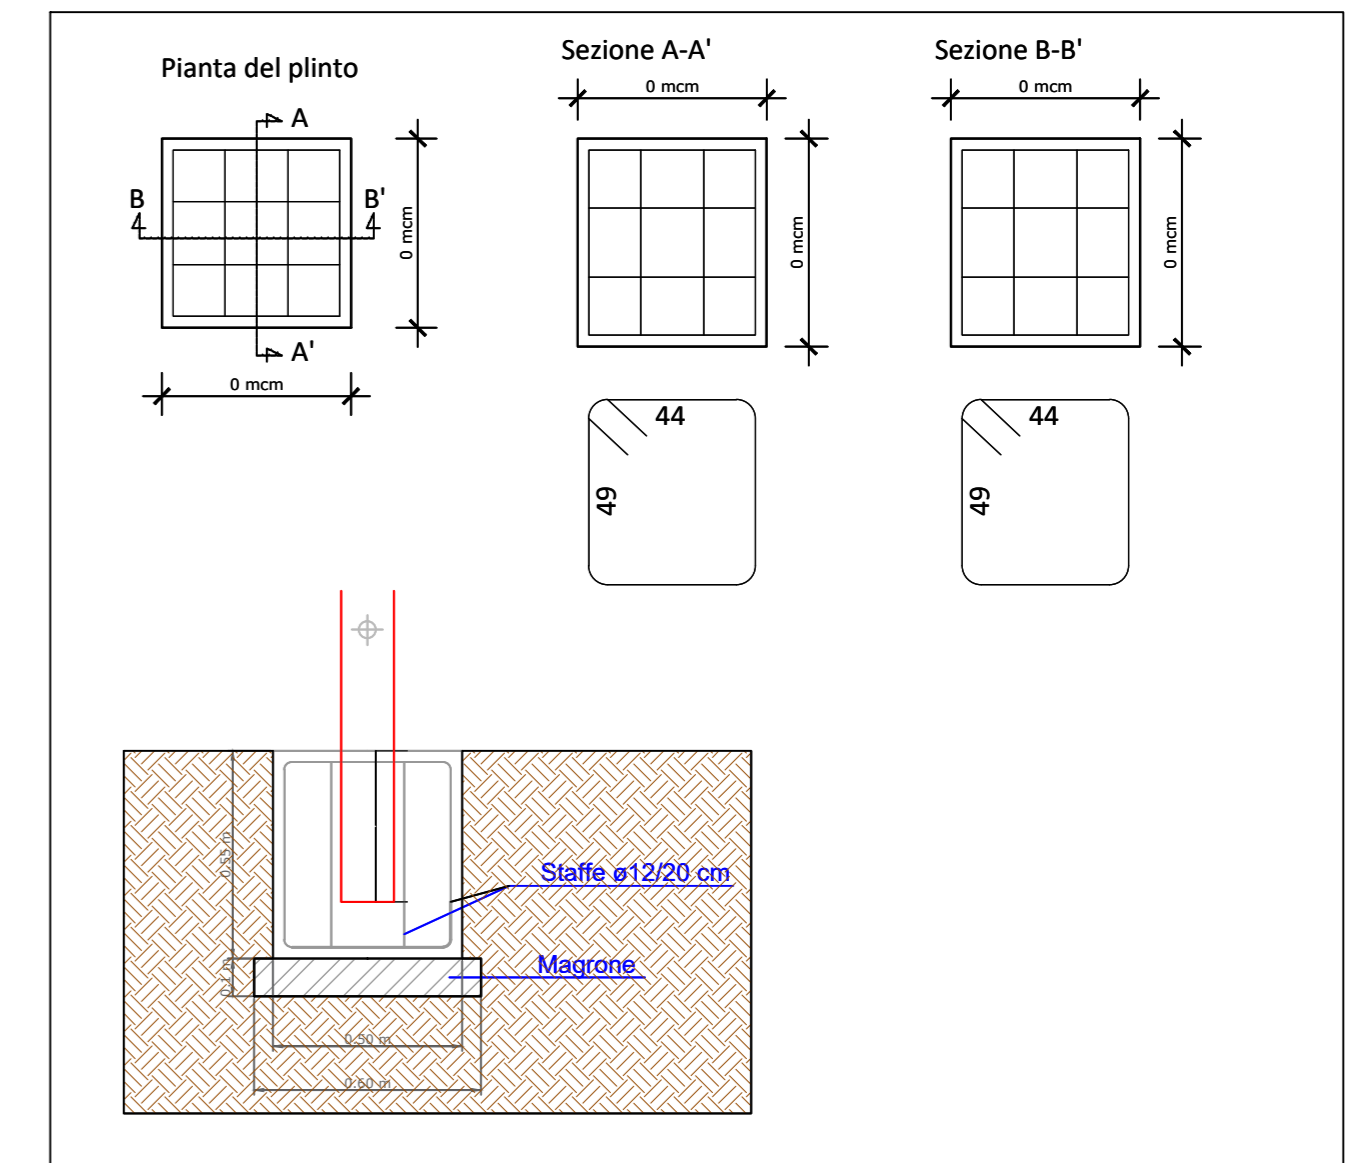

Esecutivo del plinto del cancello scala 1:20

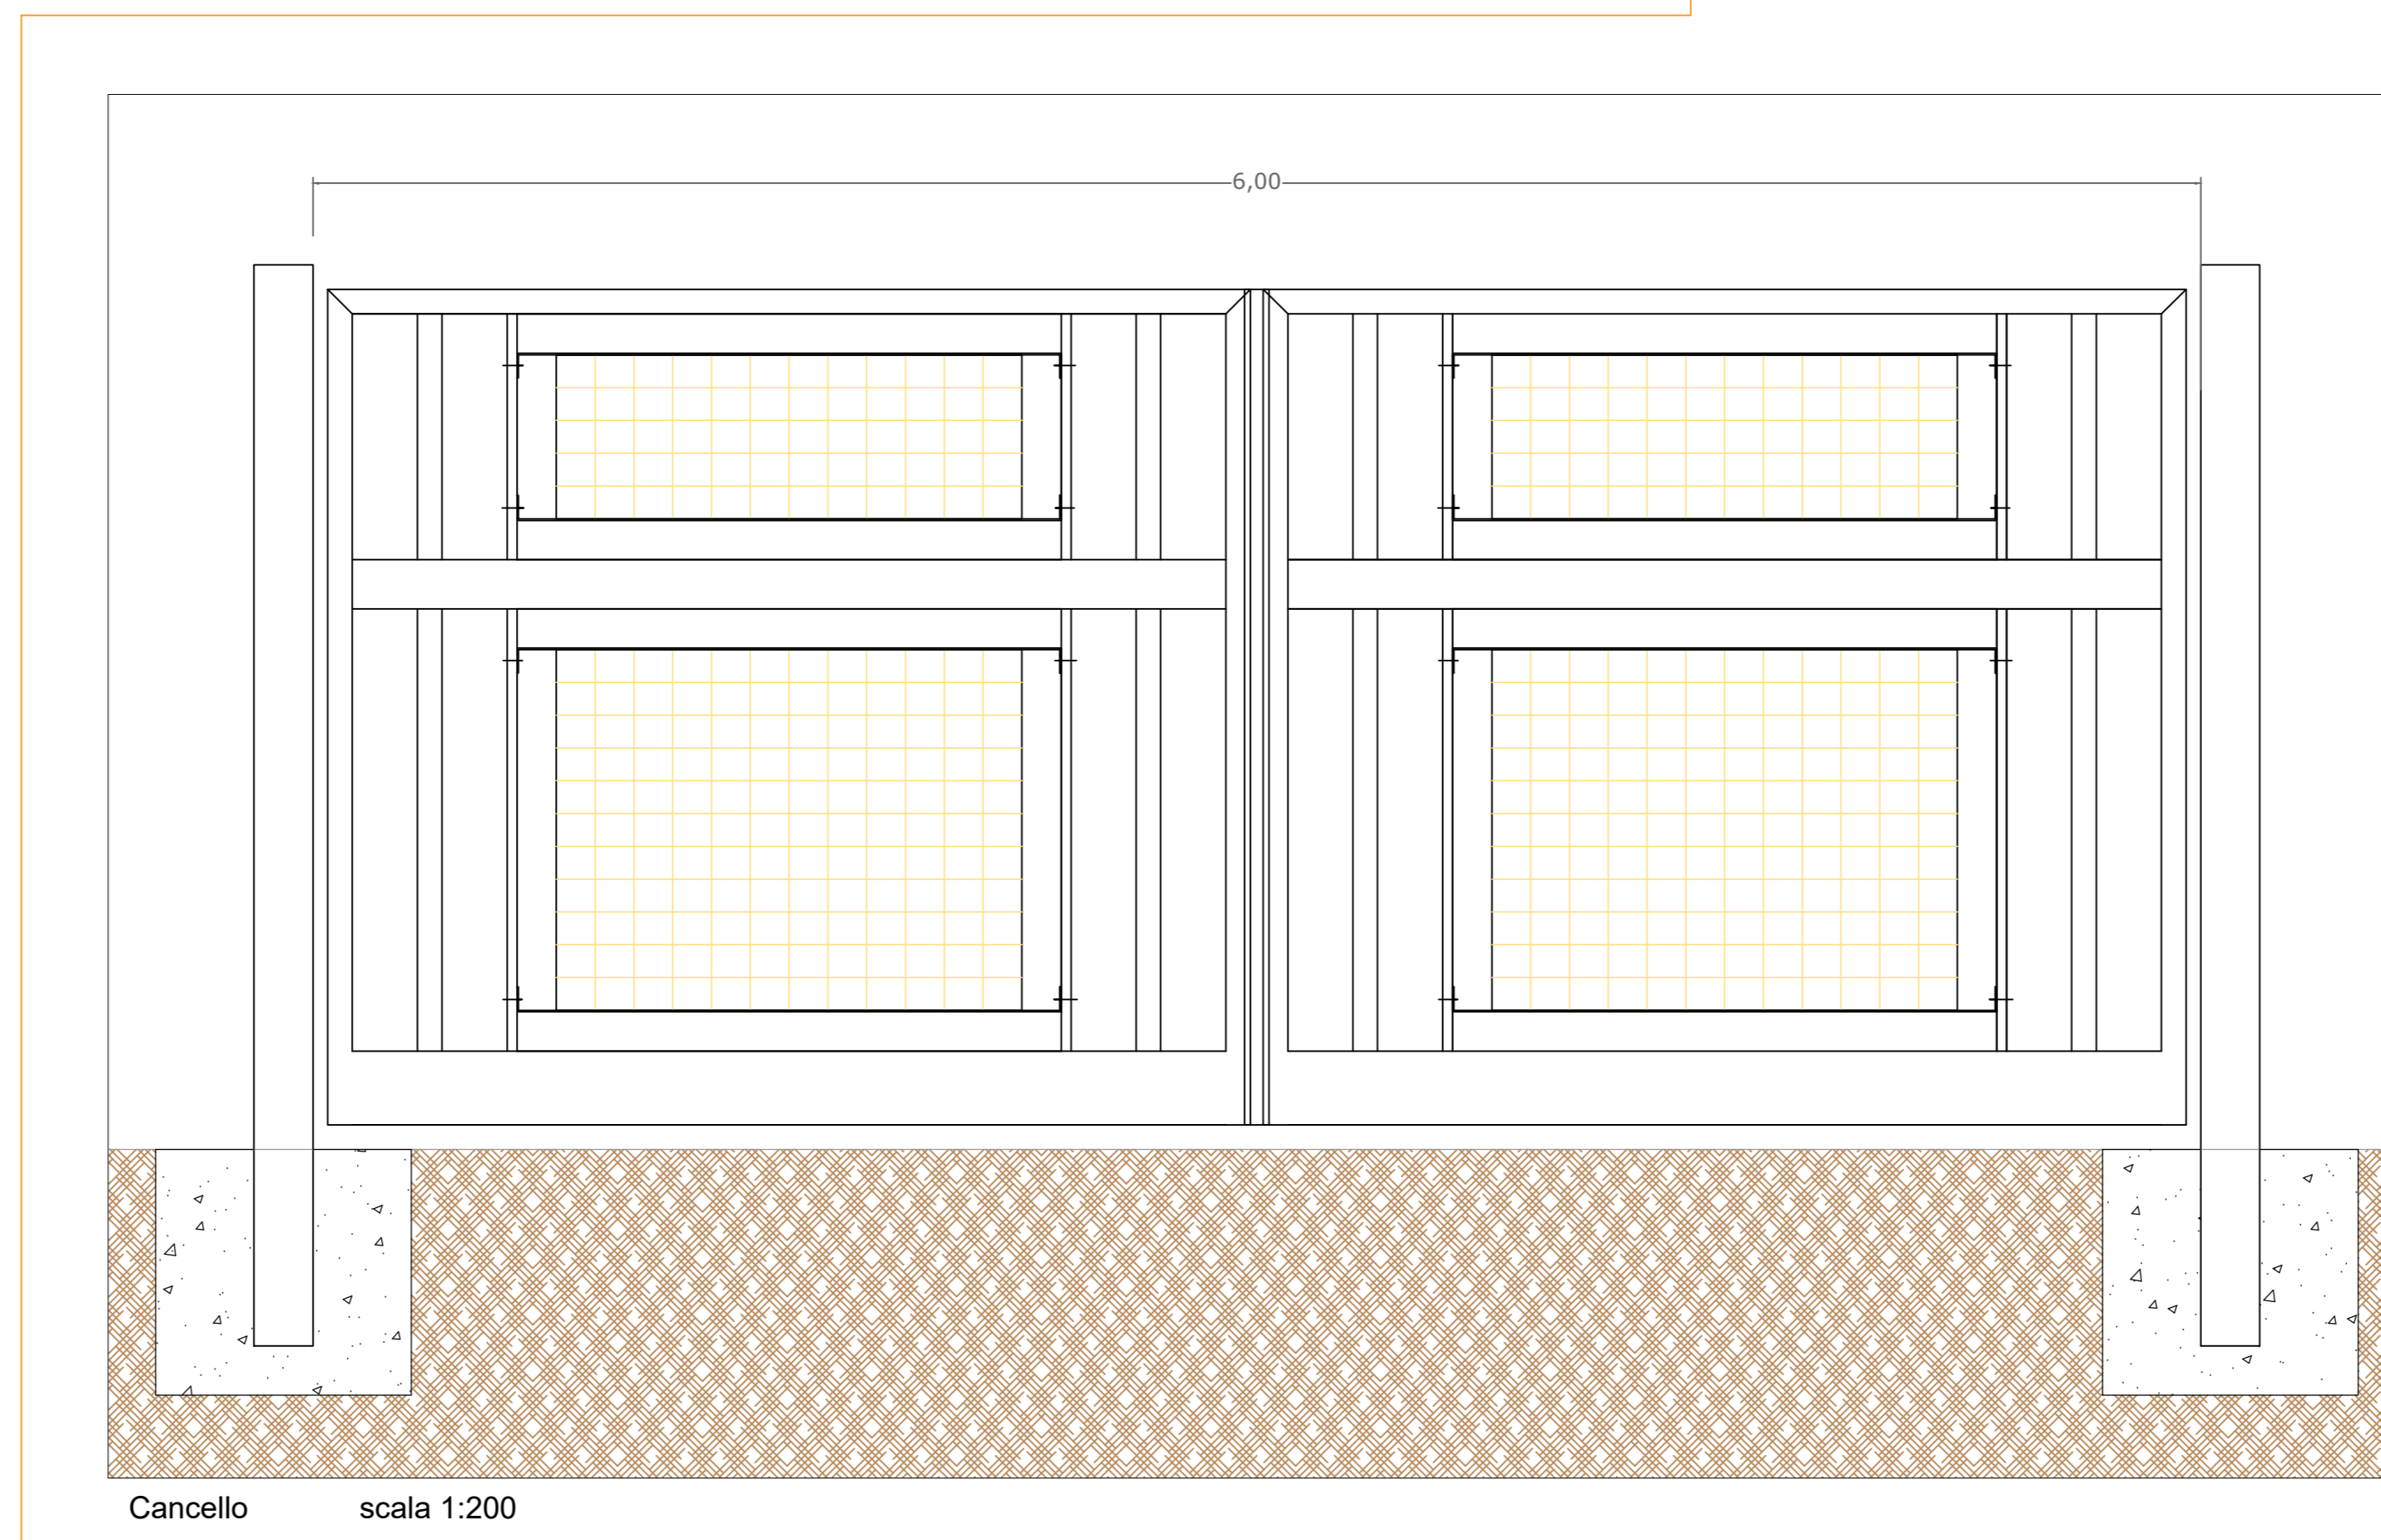

Cancello scala 1:200



**ISTANZA DI VIA**  
(Artt. 23-24-25 del D. Lgs 152/2006 e ss.mm.ii.)

COMMITTENTE  
**SUN LEGACY srl**  
Via Nairobi 40  
00144 Roma (RM)  
P.I. 16736831005  
PEC: sunlegacy@legalmail.it  
Numero REA RM - 1672772

PROGETTISTI INCARICATI  
**Arch. DANIELE CONTICCHIO** **Ing. MARCO GRANDE** **Ing. DANIELE MARRAS** **Ing. LORENA VACCA**

**PROGETTO DI UN IMPIANTO AGRIVOLTAICO E RELATIVE OPERE DI CONNESSIONE ALLA RTN**  
Potenza nominale 40,896 MWp  
Località "Sassu" - Comuni di Arborea e Santa Giusta (OR)

Professional seals and stamps for Daniele Conticchio, Marco Grande, Daniele Marras, and Lorena Vacca, including their respective order numbers and provincial affiliations.

TITOLO ELABORATO  
**PARTICOLARI COSTRUTTIVI RECINZIONE - CANCELLO**

REV.	DATA	DESCRIZIONE	REDATTO	CONTROLLATO	APPROVATO
00		Definitivo	Maggio 2024	varie	TAVPROG011
REV.	FASE PROGETTUALE	DATA	SCALA	IDENTIFICATORE	