PIANTA PLINTI DI FONDAZIONE

SCALA 1:200

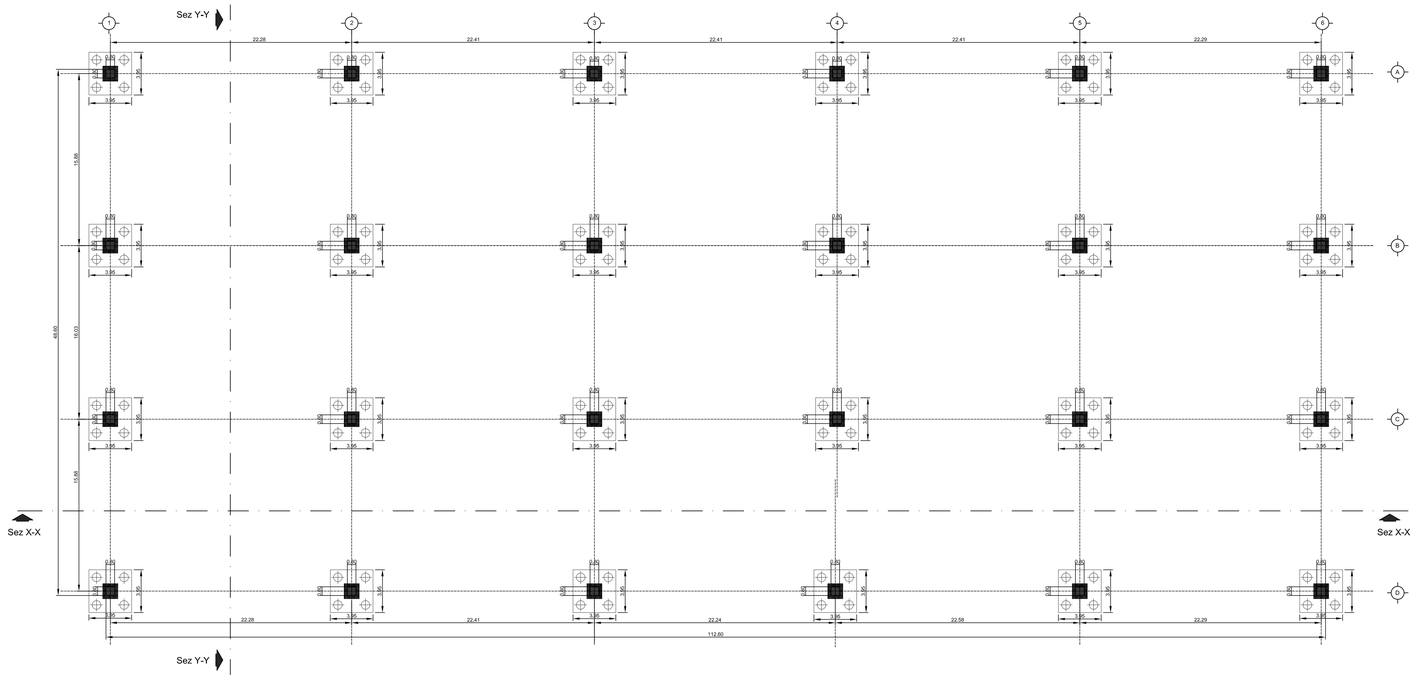

PIANTA CORDOLI DI COLLEGAMENTO E REGGIPANNELLO

SCALA 1:200

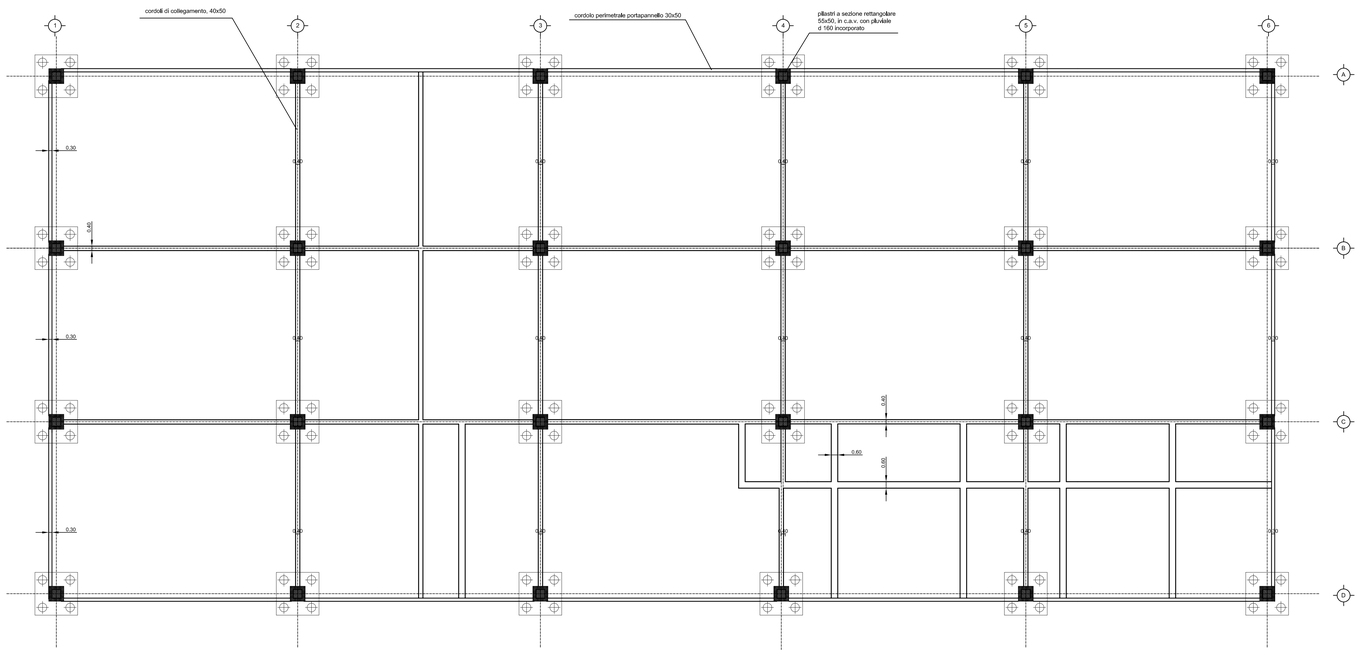

AUTORITA' PORTUALE DI TARANTO

Legge obiettivo delibera CIPE 74/03

(Responsabile del procedimento Ing. Domenico Daraio)

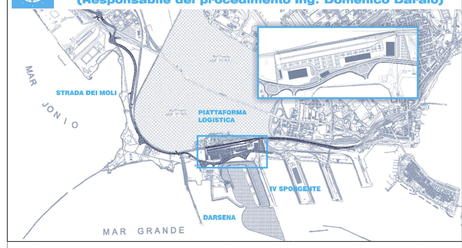

revisione	data	descrizione revisione	disegnato	verificato	approvato
01	29-09-2006	Prima emissione	M.Armando	A.Panizza	G.Gadda

SOCIETA' DI PROGETTO:

TARANTO LOGISTICA S.p.A.

AUTORITA' PORTUALE TARANTO

Progettista

SINA

Consulenti Progettisti

PROFERT... INGEGNERIA E SISTEMI

progetti e ambiente

Il Direttore Tecnico (Dott. Ing. Andrea PANIZZA)

PIASTRA PORTUALE DI TARANTO

Disegno n° 123-700 E 1 U C G S 3 1 8

Titolo

PROGETTO DEFINITIVO
PIATTAFORMA LOGISTICA
MAGAZZINO FRIGORIFERO
FONDAZIONI STRUTTURE PREFABBRICATE

Nome File	Tipo doc.	Disegnato da	Formato	scala	foglio
E1UCG3318_REV_01.DWG	FPJ		A0	1:200	1 di 1

SINA SpA Milano	123	700	D	0	-	0	00	00	00	00	-	0	0
	Cliente	Commessa	Tipo Doc.	Lotto		Lotto	Tipo Doc.	Progr. Doc.	Progr. Doc. Sottodisegno	Rev.		E. Rev.	Foglio