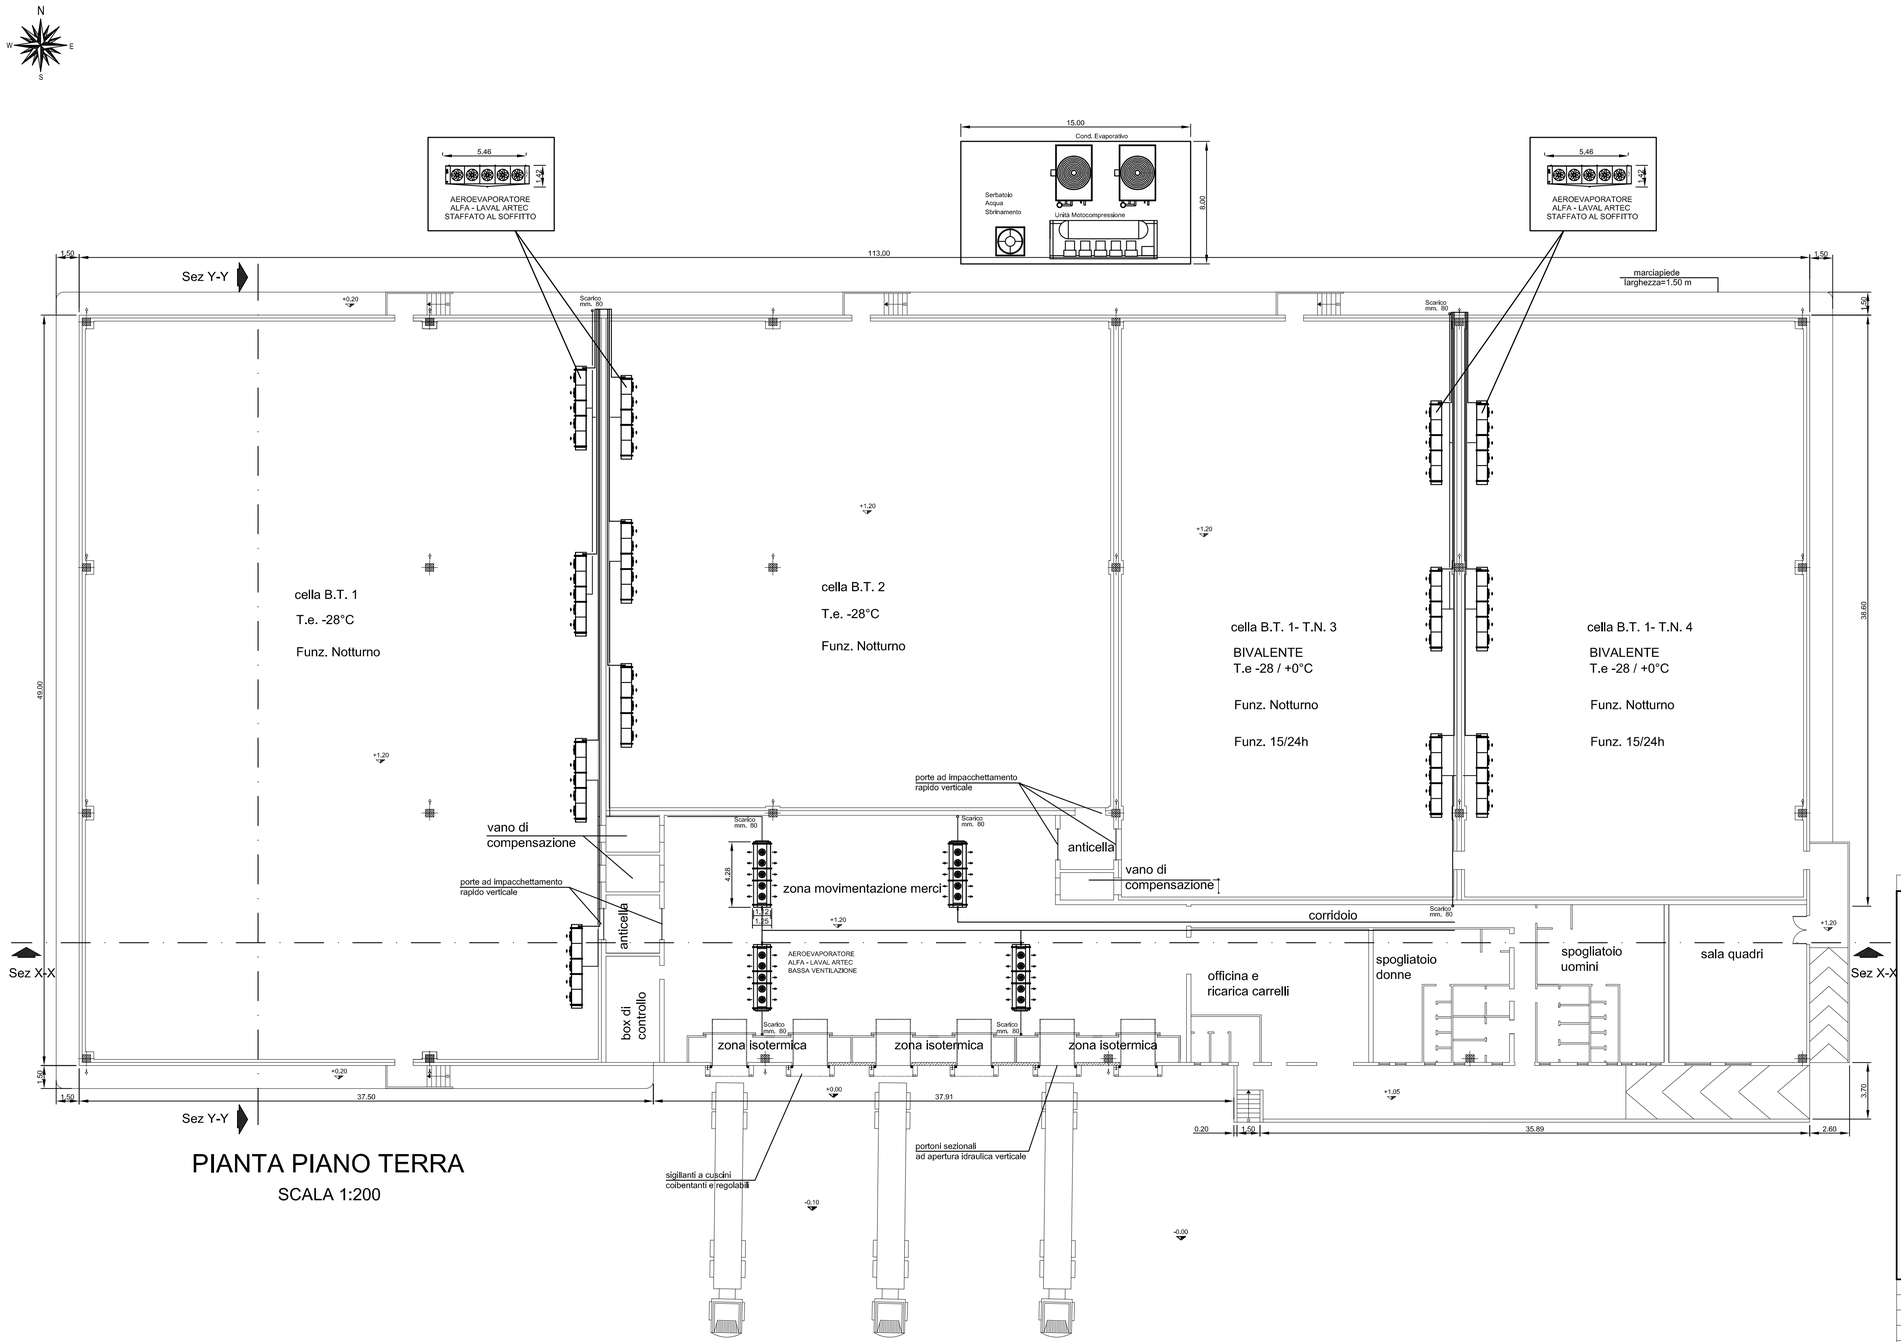

PIANTA PIANO TERRA

SCALA 1:200

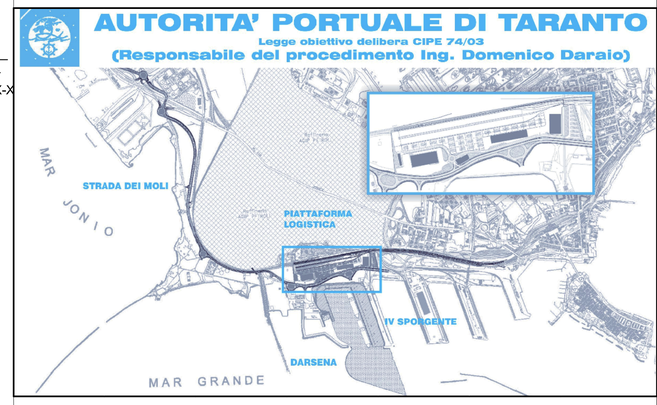

revisione	data	descrizione revisione	disegnato	verificato	approvato
01	29-09-2006	Prima emissione	M.Armando	A.Panizza	G.Geddo
00	31-05-2006	Emissione in bozza	M.Armando	A.Panizza	G.Geddo

SOCIETA' DI PROGETTO:

TARANTO LOGISTICA S.p.A.

AUTORITA' PORTUALE TARANTO

Progettista

SINA

Consulenti Progettisti

PROFERT s.r.l.
INGEGNERIA E SISTEMI

progetti e ambiente

Il Direttore Tecnico
(Dott. Ing. Andrea PANIZZA)

PIASTRA PORTUALE DI TARANTO

Disegno n°

123-700 E 1 U C G I 7 2 4

Titolo

PROGETTO DEFINITIVO
PIATTAFORMA LOGISTICA
MAGAZZINO FRIGORIFERO
SCHEMA IMPIANTO FRIGORIFERO

Nome File	tipo doc.	derivato da	formato	scala	foglio	di
E1UCGI724_REV_01.DWG	LPQ		A1	1:200	1	1

SINA SpA Milano	Cli.te	Com. Codice	attività	Liv.	VdC
	000	000	00	0	

Lotto	Opera	Arg. Codice	T. do documento	N°	
0	00	00	00	00	

E.	Rev.	L
0	0	