
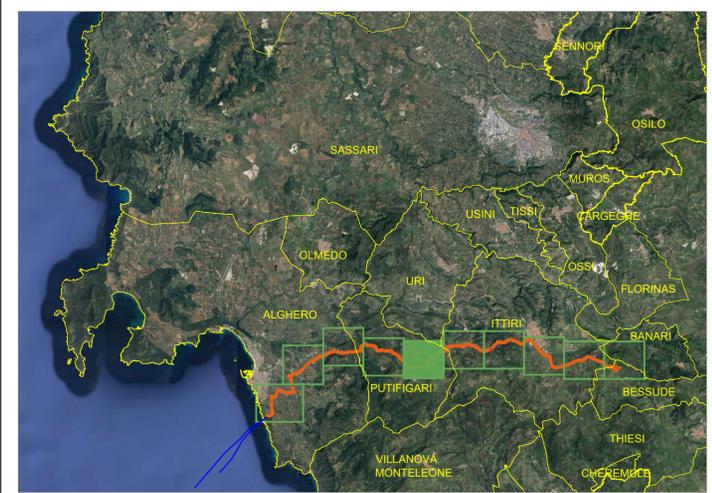


STRADA	LUNGHEZZA
Strada Consortile Calabona-Argentina	512,52
S.S 292 Nord Occidentale Sarda	274,42
Strada Vicinale Valverde	1.236,57
Viabilità Interna	173,28
Strada Vicinale Carrabuffas	1.037,20
Strada Vicinale Scala Mala	8.753,82
Strada Priva di denominazione	10.049,07
Nuova Strada ANAS 167 di Ittiri	2.064,20
Strada Statale 131 bis Carlo Felice	6.338,21

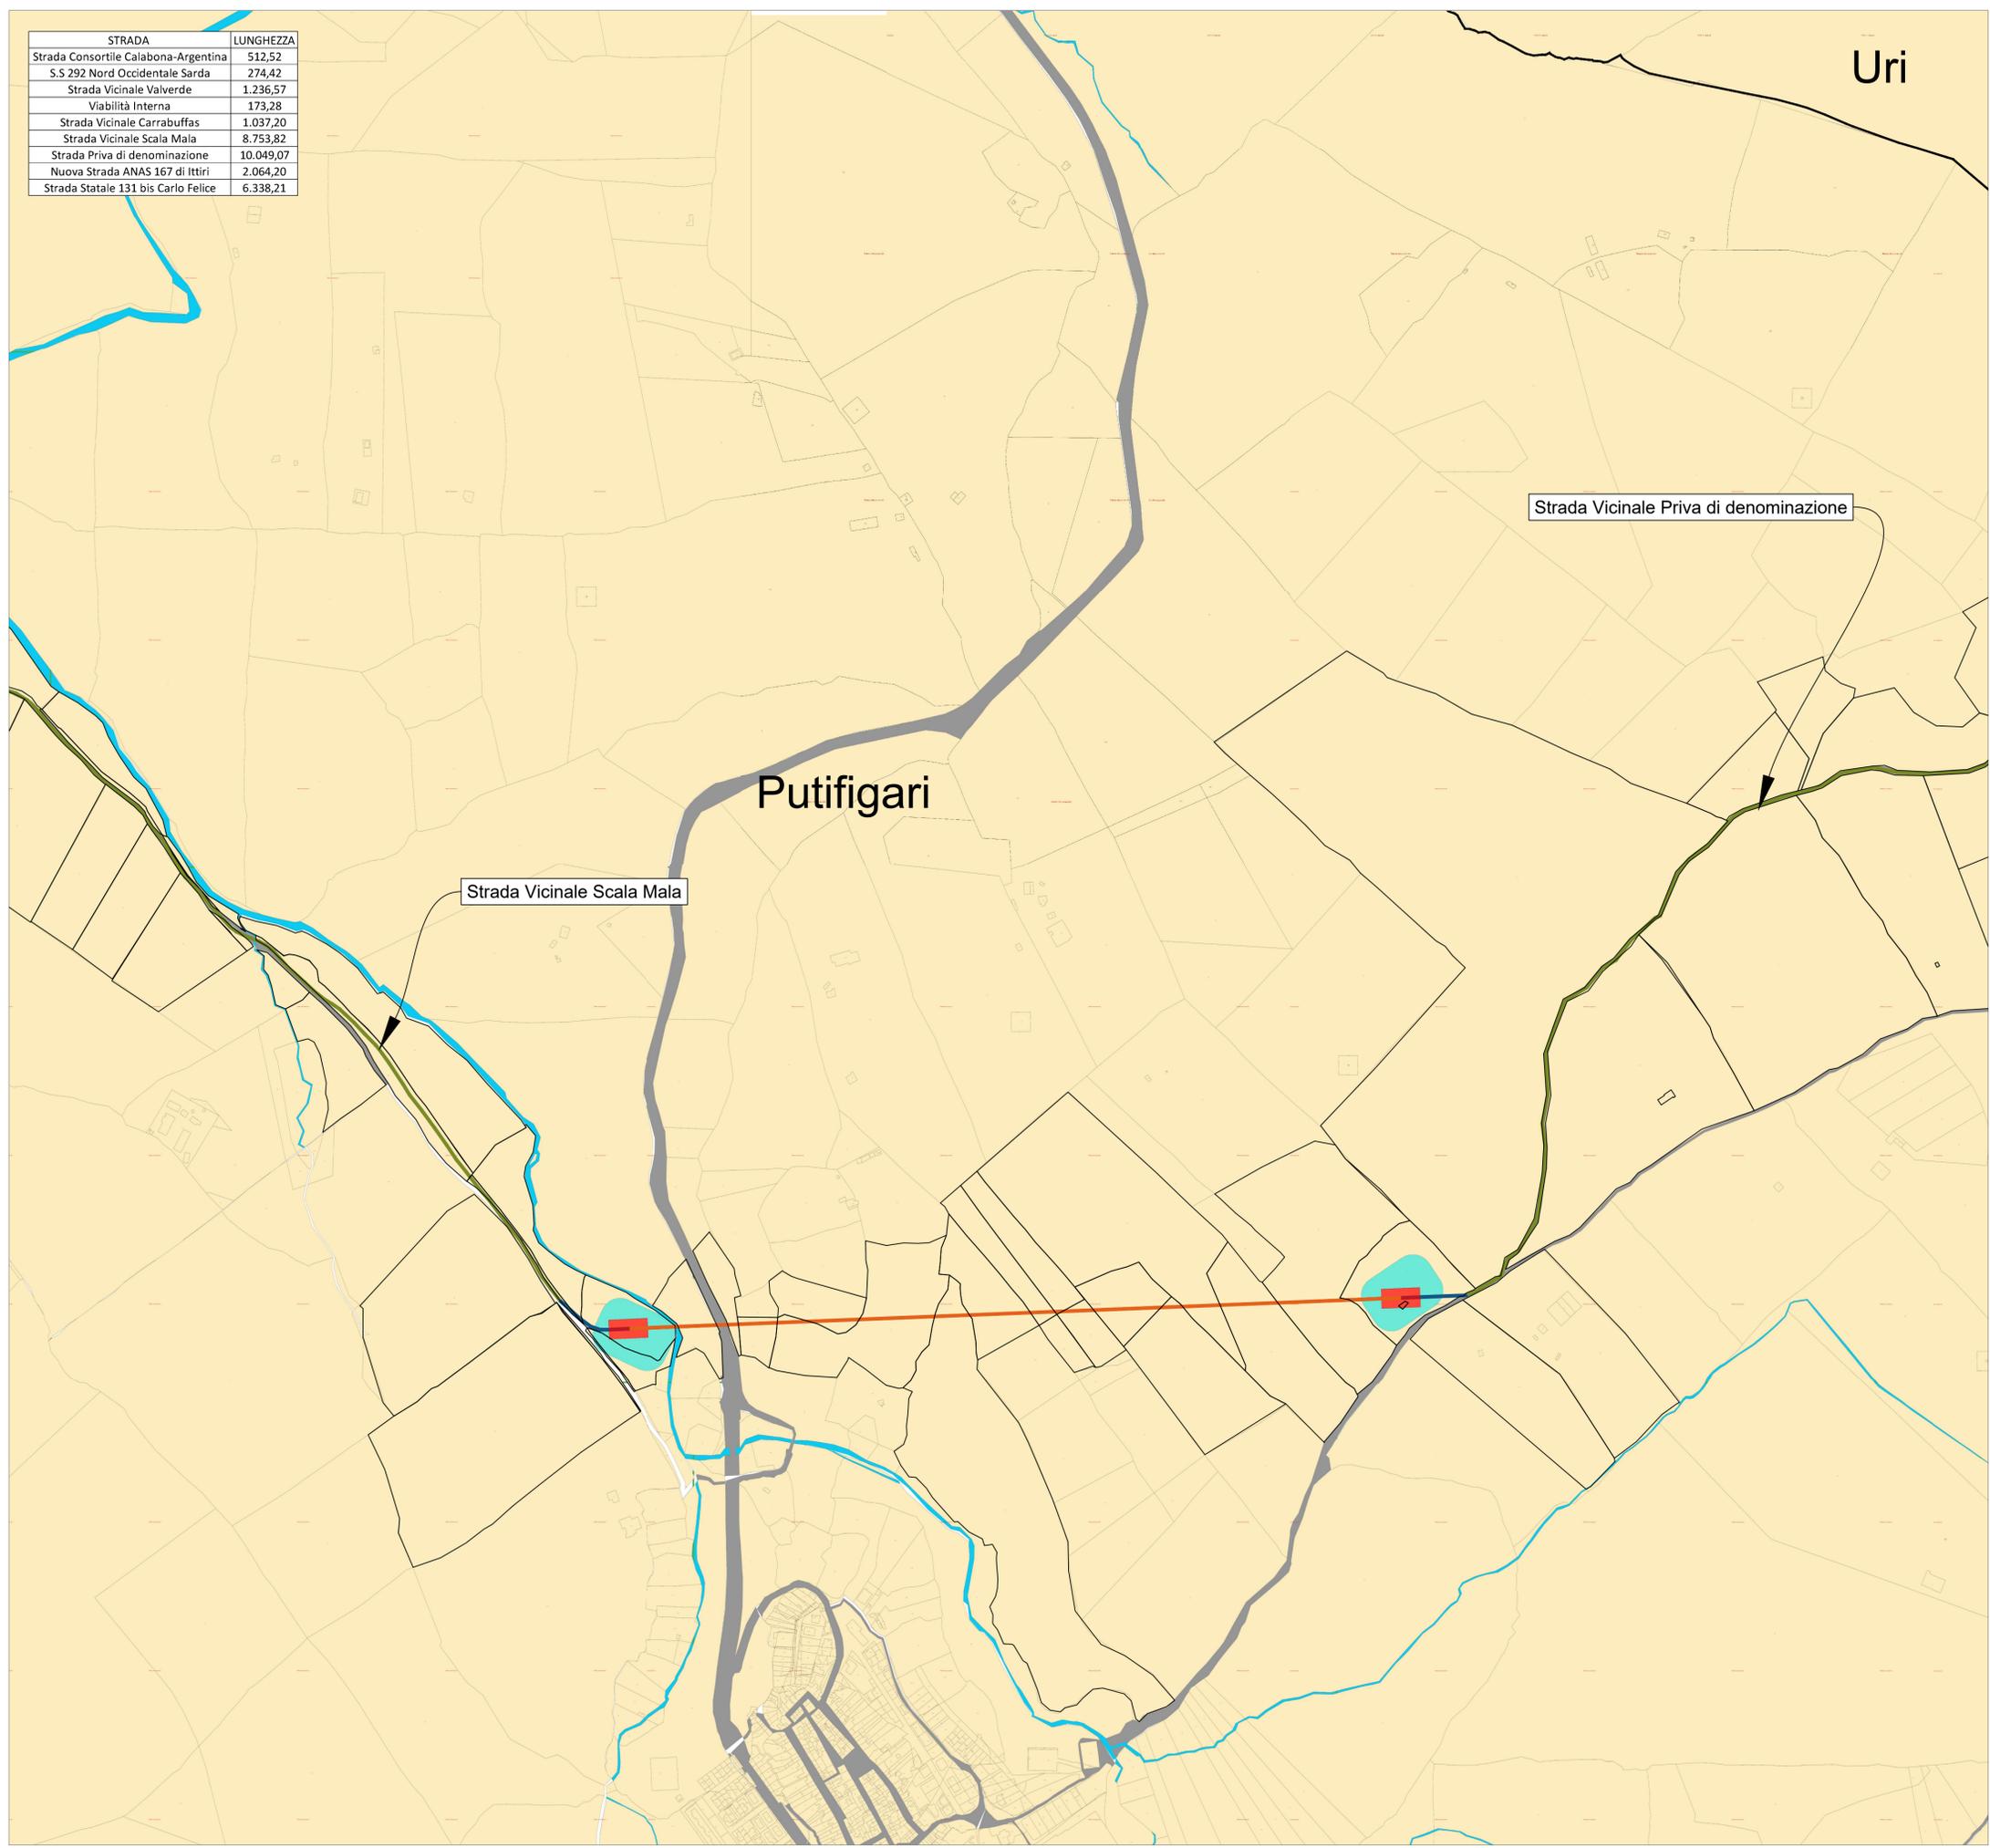

Legenda

Demanio Marittimo	Stazione Elettrica Occupazione Permanente
Proprietà dello Stato	Intervento di mitigazione ambientale Occupazione Permanente
Demanio Regionale	Aree di cantiere Occupazione Temporanea
Demanio Comunale	Buca Giunti Terra-Mare Occupazione Permanente
Proprietà della Chiesa	Viabilità pre-esistente
Aziende di Proprietà Pubblica	Viabilità di accesso ex-novo
Altri Enti	
Trincea per posa cavidotto su Strada Statale	Trincea per posa cavidotto su Proprietà Privata
Trincea per posa cavidotto su Strada Comunale	TOC - Scavo a trivellazione orizzontale controllata su Proprietà Privata

PROGETTO DI UN PARCO EOLICO FLOTTANTE OFFSHORE DENOMINATO "MISTRAL" NEL MAR DI SARDEGNA E DELLE RELATIVE OPERE DI CONNESSIONE ALLA RETE ELETTRICA NAZIONALE

PROGETTO DI FATTIBILITÀ TECNICO - ECONOMICA

PROPONENTE	Parco Eolico Flottante Mistral S.r.l. Via Achille Campanile, 73 00144 - Roma				
PROGETTAZIONE	OWC Ltd. 1st Floor, Northern & Shell Building 10 Lower Thames Street, Londra EC3R 6EN		MPOWER S.r.l. Via N. Machiavelli, 2 95030 - S. A. B. Battiasi (CT)		
STUDIO DI IMPATTO AMBIENTALE E INDAGINI AMBIENTALI	WSP ITALIA S.r.l. Via Bardo, 93 10155 - Torino				
	Università degli Studi di Messina		Università di Scienze Gastronomiche di Pollenzo		CNR IAS Istituto Nazionale di Ricerca in Acustica, Vibrazioni e Acustica Ambientale
	UNIVERSITÀ DEGLI STUDI DI PALERMO		UNIVERSITÀ DEGLI STUDI DI CAGLIARI		
ELENCO REVISIONI					
00	30-03-2024	Prima Emissione	G. Di Salvo	E. Boscarino	D. Caruso
REV	DATA	MODIFICHE	ELABORAZIONE	VERIFICA	APPROVAZIONE
OGGETTO					
Area Onshore - Inquadramento su aree demaniali					
SCALA	1:5.000	CODICE ELABORATO			TAVOLA
		OW.ITA-SAR-GEN-OWC-ENV-DWG-26E			
FORMATO	A1	N. FOGLI	5/10	REV	00
				FASE	PFTE
					D.26E.00