
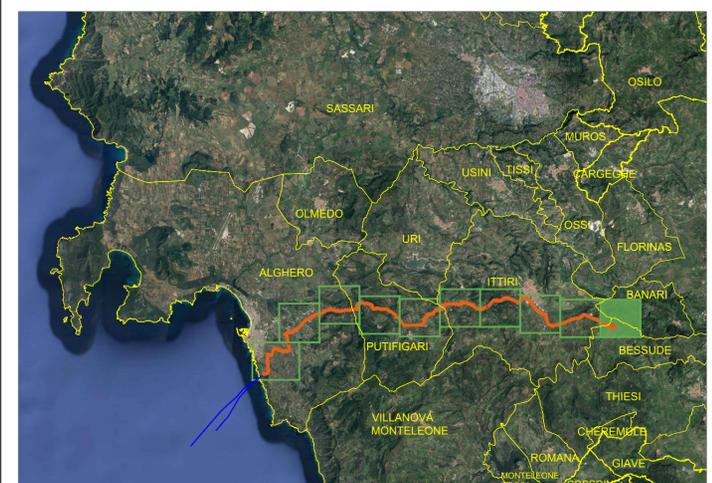


Ditta	C.F.	Nato a	Nato il	Titolari	Quota	Comune	Tipo part.	Foglio	Part.	Porz.	Qualità	Classe	Redd. Dom.	Redd. Agr.	Sup. Catast.
AZIENDA NAZIONALE AUTONOMA DELLE STREDE ANAS				Proprietà	1/1	Ittiri	T	31	61	-	Pascolo	3	2,63 €	2,63 €	2.550
AZIENDA AUTONOMA STATALE DELLA STRADA				Uso		Bessude	(SS)	2	7		Seminativo	3	30,20 €	25,88 €	16.706
DEMANIO PUBBLICO DELLO STATO	80193210582	Roma (RM)		Proprietà											

STRADA	LUNGHEZZA
Strada Consortile Calabona-Argentina	512,52
S.S 292 Nord Occidentale Sarda	274,42
Strada Vicinale Valverde	1.236,57
Viabilità Interna	173,28
Strada Vicinale Carrabuffas	1.037,20
Strada Vicinale Scata Mata	8.753,82
Strada Priva di denominazione	10.049,07
Nuova Strada ANAS 167 di Ittiri	2.064,20
Strada Statale 131 bis Carlo Felice	6.338,21

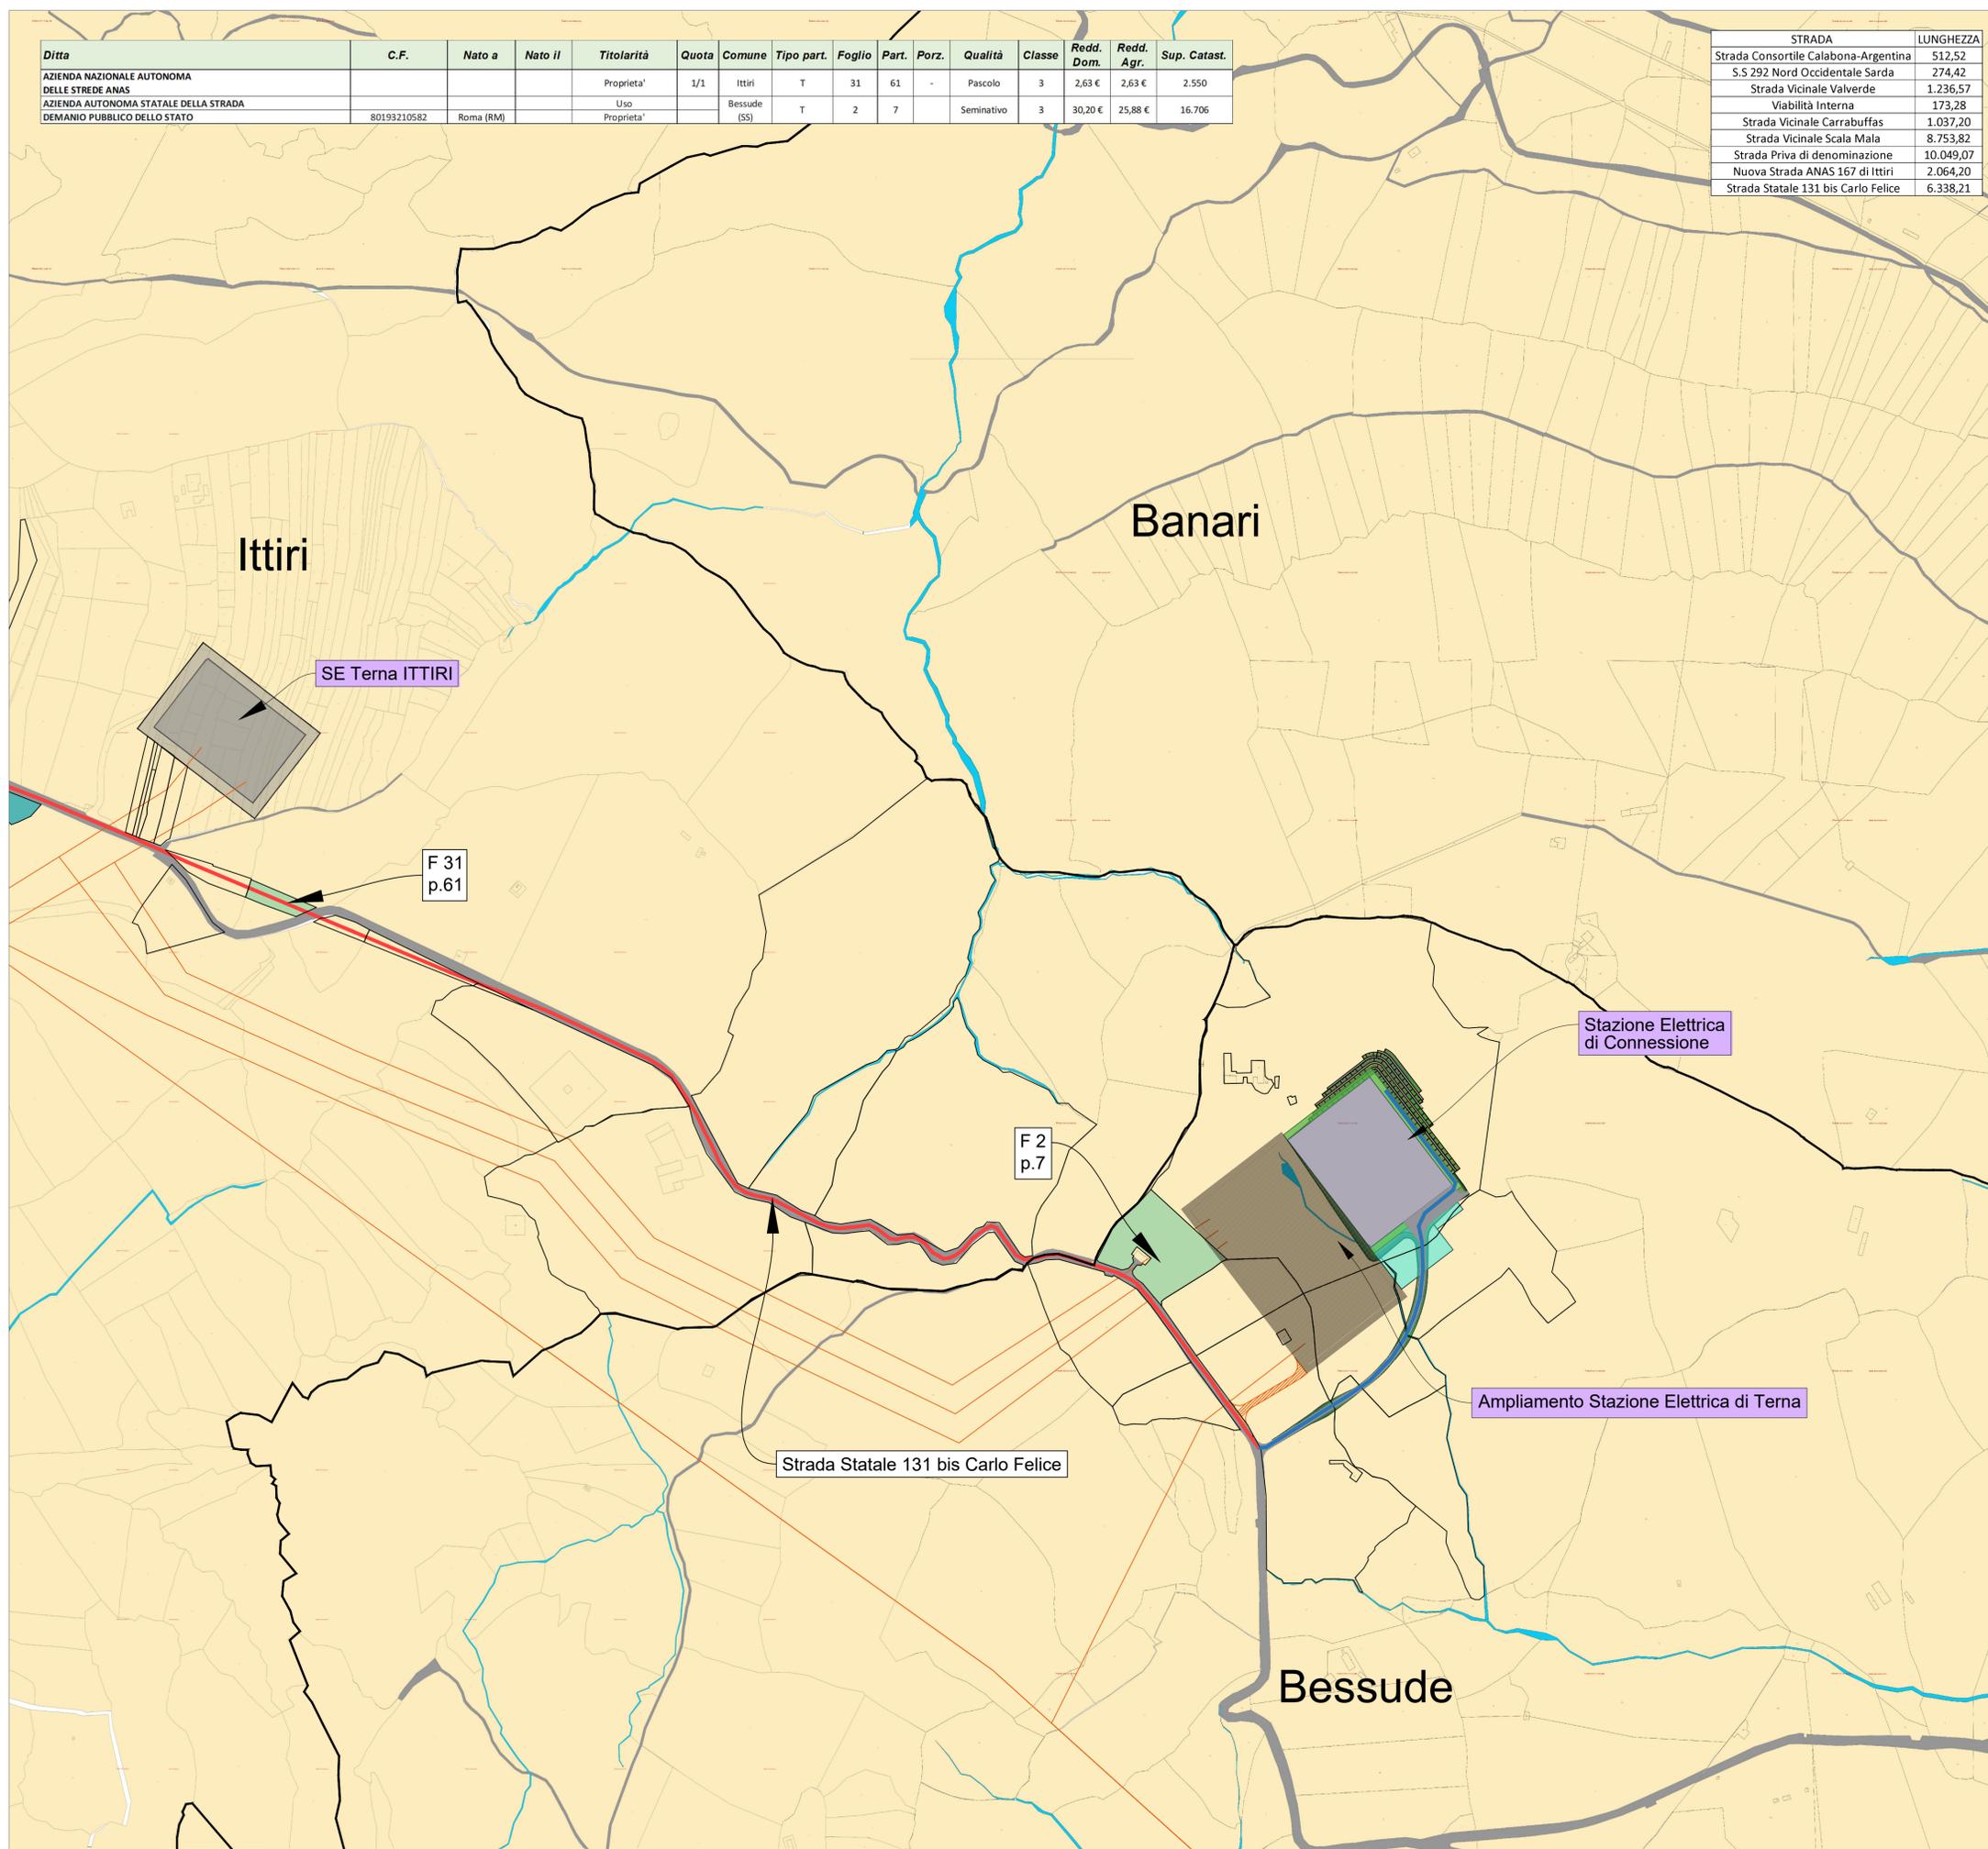

**Legenda**

- Demanio Marittimo
- Proprietà dello Stato
- Demanio Regionale
- Demanio Comunale
- Proprietà della Chiesa
- Aziende di Proprietà Pubblica
- Altri Enti
- Trincea per posa cavidotto su Strada Statale
- Trincea per posa cavidotto su Strada Comunale
- Stazione Elettrica Occupazione Permanente
- Intervento di mitigazione ambientale Occupazione Permanente
- Aree di cantiere Occupazione Temporanea
- Giunto di Transizione Terra-Mare Occupazione Permanente
- Viabilità pre-esistente
- Viabilità di accesso ex-novo
- Trincea per posa cavidotto su Proprietà Privata
- TOC - Scavo a trivellazione orizzontale controllata su Proprietà Privata

**PROGETTO DI UN PARCO EOLICO FLOTTANTE OFFSHORE DENOMINATO "MISTRAL" NEL MAR DI SARDEGNA E DELLE RELATIVE OPERE DI CONNESSIONE ALLA RETE ELETTRICA NAZIONALE**

**PROGETTO DI FATTIBILITÀ TECNICO - ECONOMICA**

PROPONENTE	<b>Parco Eolico Flottante Mistral S.r.l.</b> Via Achille Campanile, 73 00144 - Roma				
PROGETTAZIONE	<b>OWC Ltd.</b> 1st Floor, Northern & Shell Building 10 Lower Thames Street, Londra EC3R 6EN		<b>MPOWER S.r.l.</b> Via N. Machiavelli, 2 95030 - S. A. B. Battisti (CT)		
STUDIO DI IMPATTO AMBIENTALE E INDAGINI AMBIENTALI	<b>WSP ITALIA S.r.l.</b> Via Barilo, 93 10155 - Torino				
ELENCO REVISIONI					
00	30-03-2024	Prima Emissione	G. Di Salvo	E. Boscarino	D. Caruso
REV	DATA	MODIFICHE	ELABORAZIONE	VERIFICA	APPROVAZIONE
OGGETTO					
Area Onshore - Inquadramento su aree demaniali					
SCALA	1:5.000	CODICE ELABORATO	OW.ITA-SAR-GEN-OWC-ENV-DWG-26J		TAVOLA
FORMATO	A1	N. FOGLI	10/10	REV	00
FASE		PFTE		D.26J.00	