


Legenda

- Area gestione pratiche - Capitaneria di porto
- Area gestione pratiche - Comuni
- Area gestione pratiche - Autorità portuali
- Area impianto eolico Offshore
- Area di indagine marina per la posa del cavidotto
- Cavidotto marino in Alta Tensione
- Cavidotto Terrestre
- WTG

Fonte: <https://www.sid.mit.gov.it/mappa>

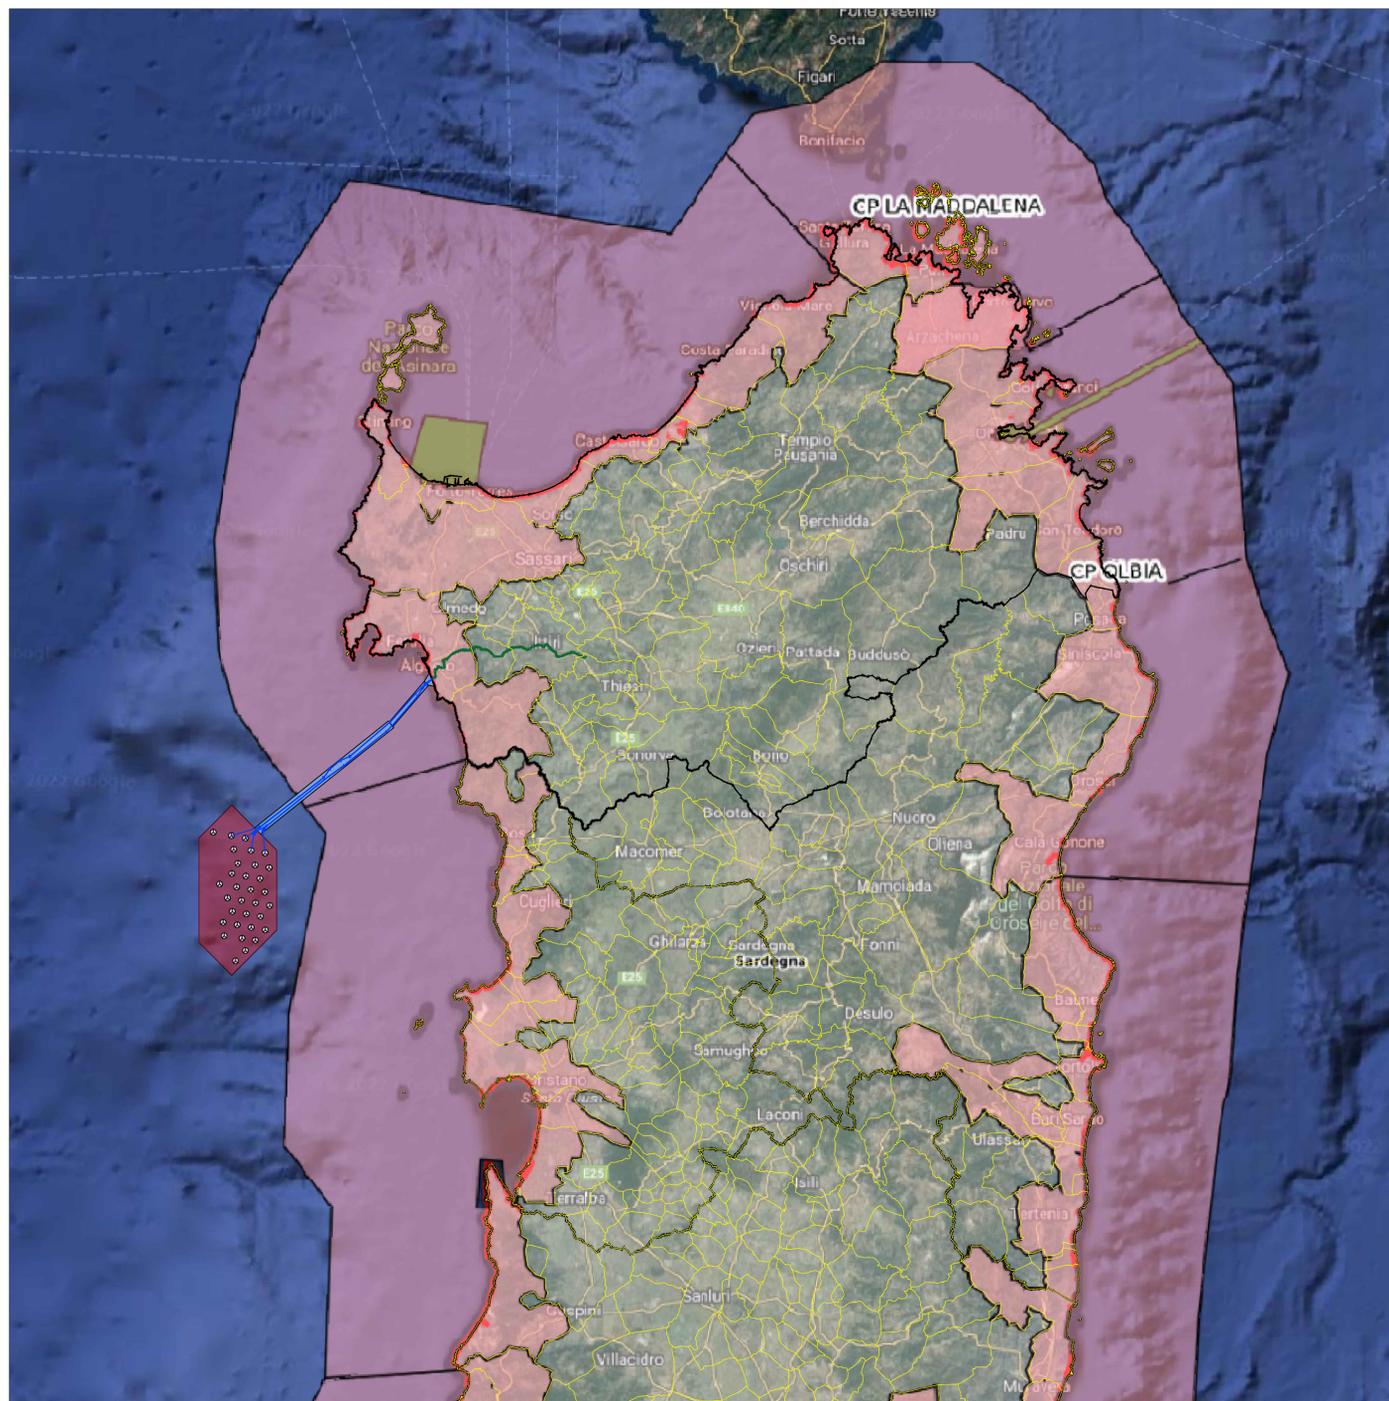

UNIONE EUROPEA REPUBBLICA ITALIANA REGIONE SARDEGNA

PROGETTO DI UN PARCO EOLICO FLOTTANTE OFFSHORE DENOMINATO "MISTRAL" NEL MAR DI SARDEGNA E DELLE RELATIVE OPERE DI CONNESSIONE ALLA RETE ELETTRICA NAZIONALE

PROGETTO DI FATTIBILITÀ TECNICO - ECONOMICA

PROGETTORE **Parco Eolico Flottante Mistral S.r.l.**
Via Achille Campanile, 73
00144 - Roma

PROGETTAZIONE **OWC Ltd.** 1st Floor, Northern & Shell Building, 10, Lower Thames Street, Londra EC3R 6EN
 MPOWER S.r.l. Via N. Machiavelli, 2, 95030 - S. A. B. Battiali (CT)

STUDIO DI IMPATTO AMBIENTALE E INDAGINI AMBIENTALI **WSP ITALIA S.r.l.** Via Sanzio, 93, 10155 - Torino
 Università di Scienze Gastronomiche di Polzeno
 Università degli Studi di Messina
 UNIVERSITÀ DEGLI STUDI DI PALERMO
 UNIVERSITÀ DEGLI STUDI DI CAGLIARI

ELENCO REVISIONI

REV	DATA	MODIFICHE	ELABORAZIONE	VERIFICA	APPROVAZIONE
00	30-03-2024	Prima Emissione	G. Di Salvo	E. Boscarino	D. Caruso

OGGETTO **Area On Shore - Inquadramento Elettrodotti e Stazioni Elettriche Su Planimetria Sid**

SCALA **1:600.000** CODICE ELABORATO **OW.ITA-SAR-GEN-OWC-ENV-DWG-27** TAVOLA **D.27.00**

FORMATO **A0** N. FOGLI **1/1** REV **00** FASE **PFTE**