


Note: gli interventi di Compensazione Ambientale saranno atti al ripristino delle aree mediante il contestuale trapianto delle alberature precedentemente espianate.

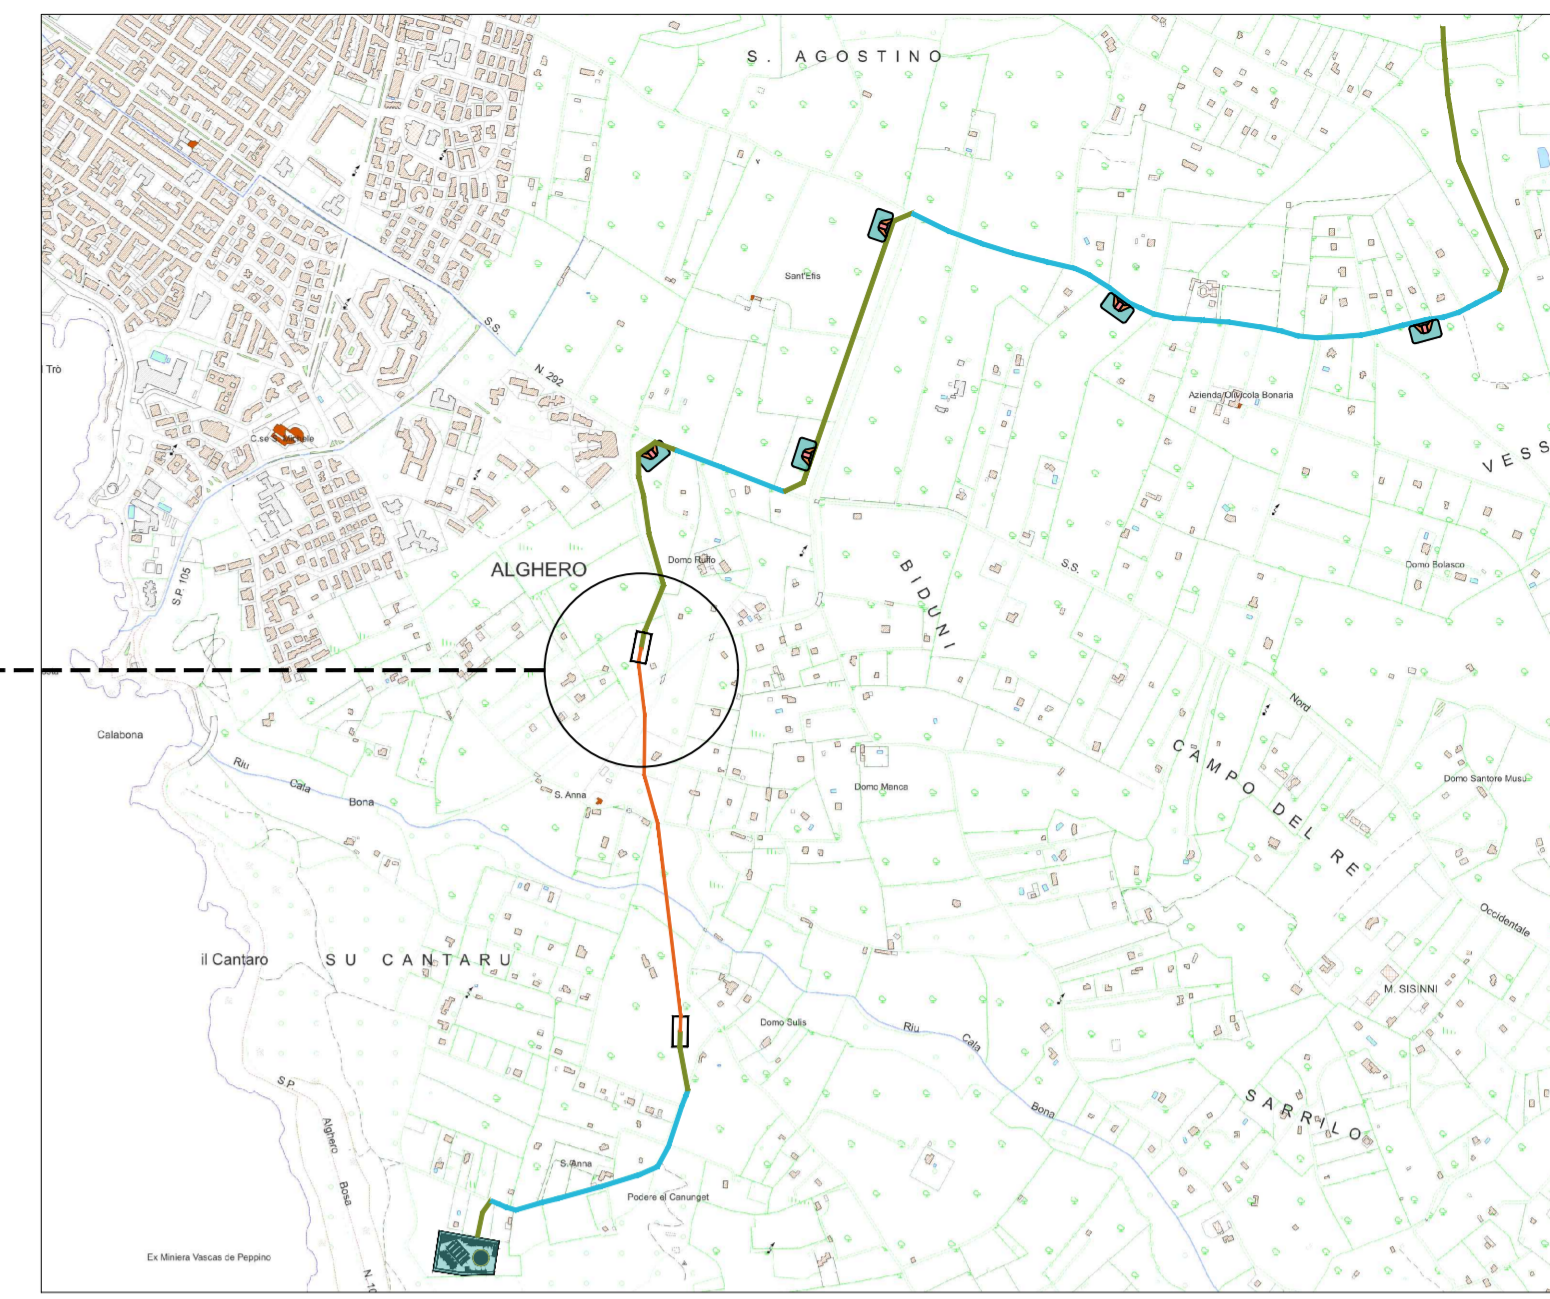

Sistema di riferimento UTM84 32N codice EPSG 32632

PROGETTO DI UN PARCO EOLICO FLOTTANTE OFFSHORE DENOMINATO "MISTRAL" NEL MAR DI SARDEGNA E DELLE RELATIVE OPERE DI CONNESSIONE ALLA RETE ELETTRICA NAZIONALE

PROGETTO DI FATTIBILITÀ TECNICO - ECONOMICA

PROponente	Parco Eolico Flottante Mistral S.r.l. Via Achille Campanile, 73 00144 - Roma			
Progettazione	OWC Ltd. An ABL Group Company 1st Floor, Northern & Shell Building 10 Lower Thames Street, London EC3R 6EN		MPOWER S.r.l. Via N. Machiavelli, 2 09000 - S. A. B. Babbati (CT)	
Studio di Impatto Ambientale e Indagini Ambientali	WSP ITALIA S.r.l. Via Sarile, 93 10155 - Torino		Università degli Studi di Palermo Università degli Studi di Cagliari	

ELENCO REVISIONI

REV	DATA	MODIFICHE	ELABORAZIONE	VERIFICA	APPROVAZIONE
00	30-03-2024	Prima Emissione	A. Massarelli	E. Boscarino	D. Caruso

OGGETTO: **Tipico post operam T.O.C.**

SCALA: 1:200	CODICE ELABORATO: OW.ITA-SAR-GEN-OWC-ENV-DWG-41E	TAVOLA: D.41E.00
FORMATO: A1	N. FOGLI: 5/8	REV: 00
FASE: PFTE		

