


C1 SUPERFICIE FORESTALE DIFFUSA OTTENUTA ATTRAVERSO L'ATTUAZIONE DI INTERVENTI PER FAVORIRE LA FORMAZIONE E/O L'INTRODUZIONE DI:


C_rA A - Aree di naturalizzazione destinate alla flora selvatica (1 livello): Libero sviluppo della flora selvatica in associazione con sistemi e azioni di agricoltura conservativa "minimum tillage" e/o "zero tillage" tali da consentire la formazione di un manto erboso in condizioni di coltivazione non antropizzata paragonabile a un ecosistema naturale.

C_rB B - Nuclei di impianto di specie ad alto e medio sviluppo ponderale

COMPOSIZIONE (C-B)
 1. SUGERO (Pianta ad alto fusto con portamento espanso)
 2. CORBEZZOLO (Pianta espansa)

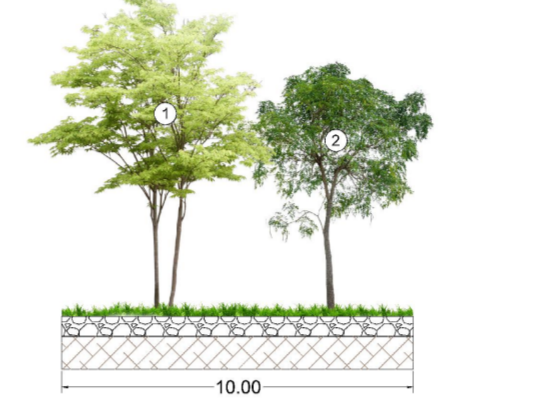


Schema di impianto

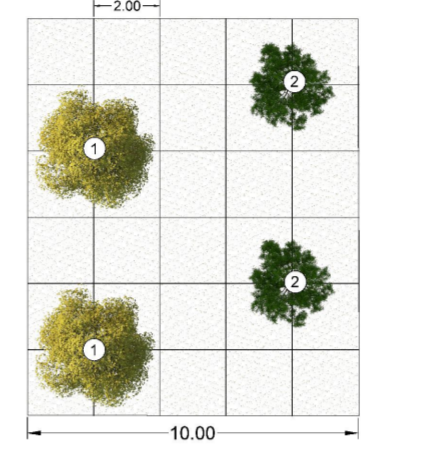


C_rC C - Nuclei di insediamento di specie arbustive.


COMPOSIZIONE (C-B)
 1. GINESTRA (Portamento cespuglioso)
 2. OLEANDRO (Portamento cespuglioso)
 3. ELICRISO (Portamento cespuglioso)

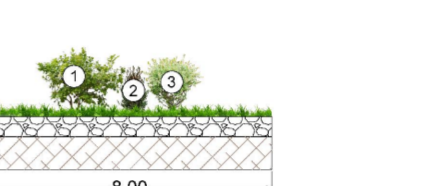

Schema di impianto

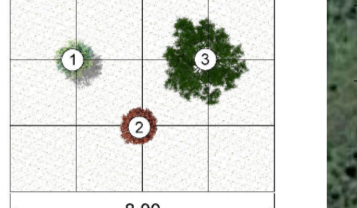

Note: gli insediamenti di specie arboree e arbustive prevederanno l'impiego di tipici insediamenti tipici della compagine vegetazionale già esistente nelle aree limitrofe e tipico della macchia mediterranea.

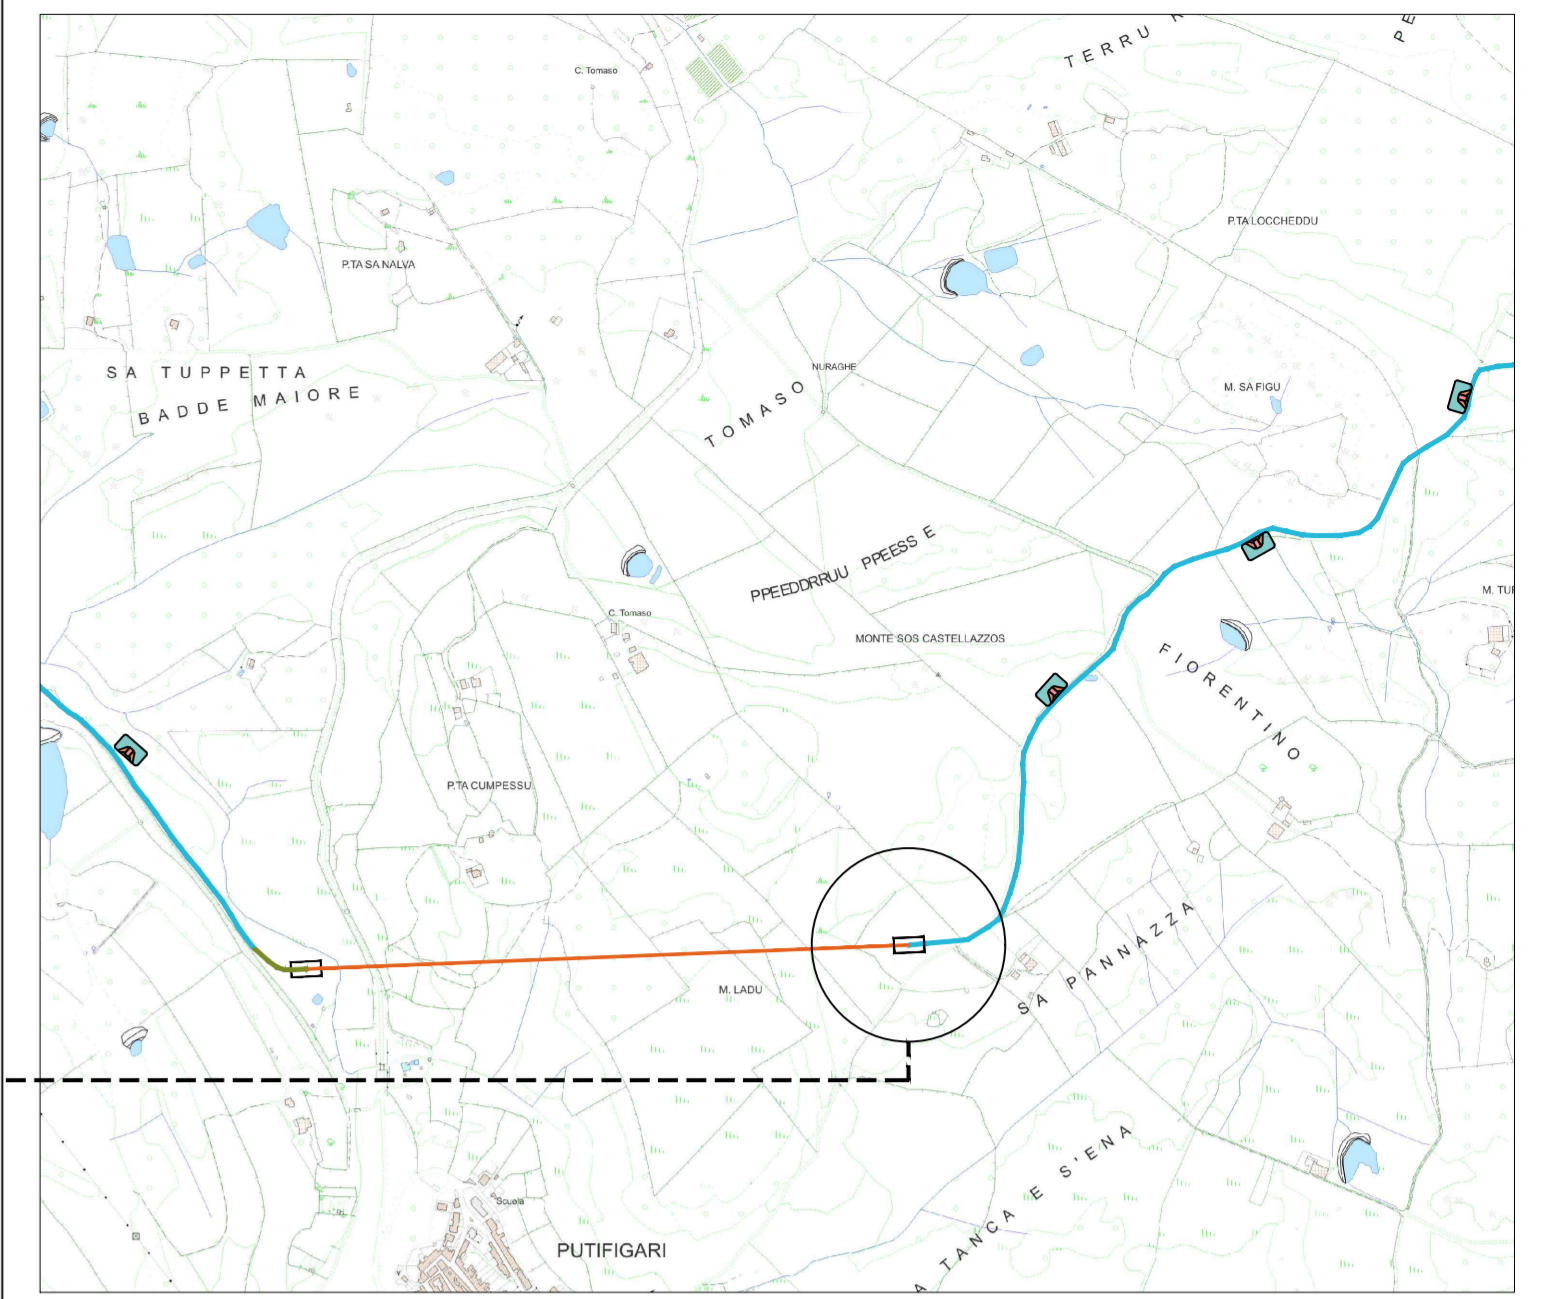

Sistema di riferimento UTM84 32N codice EPSG 32632

PROGETTO DI UN PARCO EOLICO FLOTTANTE OFFSHORE DENOMINATO "MISTRAL" NEL MAR DI SARDEGNA E DELLE RELATIVE OPERE DI CONNESSIONE ALLA RETE ELETTRICA NAZIONALE

PROGETTO DI FATTIBILITÀ TECNICO - ECONOMICA

PROPOSTANTE	Parco Eolico Flottante Mistral S.r.l. Via Achille Campanile, 73 00144 - Roma				
PROGETTAZIONE	OWC Ltd. 1st Floor, Northern & Shell Building 10 Lower Thames Street, London EC3R 6EN	MPOWER S.r.l. Via N. Machiavelli, 2 95000 - S. A. B. Biallati (CT)			
STUDIO DI IMPATTO AMBIENTALE E INDAGINI AMBIENTALI	WSP ITALIA S.r.l. Via Belfio, 93 10155 - Torino	Università di Scienze Gastronomiche di Pollenzo	CNR	Università degli Studi di Messina	Università degli Studi di Palermo
	Università degli Studi di Cagliari	ELENCO REVISIONI			
REV	DATA	MODIFICHE	ELABORAZIONE	VERIFICA	APPROVAZIONE
00	30-03-2024	Prima Emissione	A. Massarelli	E. Boscarino	D. Caruso
OGGETTO: Tipico post operam T.O.C.					
SCALA	CODICE ELABORATO				TAVOLA
1:200	OW.ITA-SAR-GEN-OWC-ENV-DWG-41F				D.41F.00
FORMATO	N. FOGLI	REV	FASE		
A1	6/8	00	PFTE		