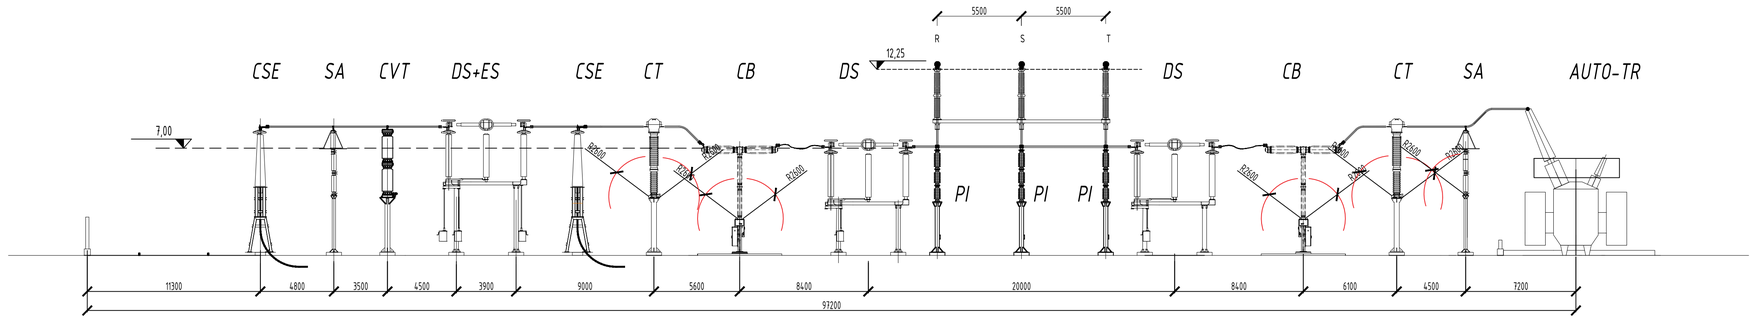

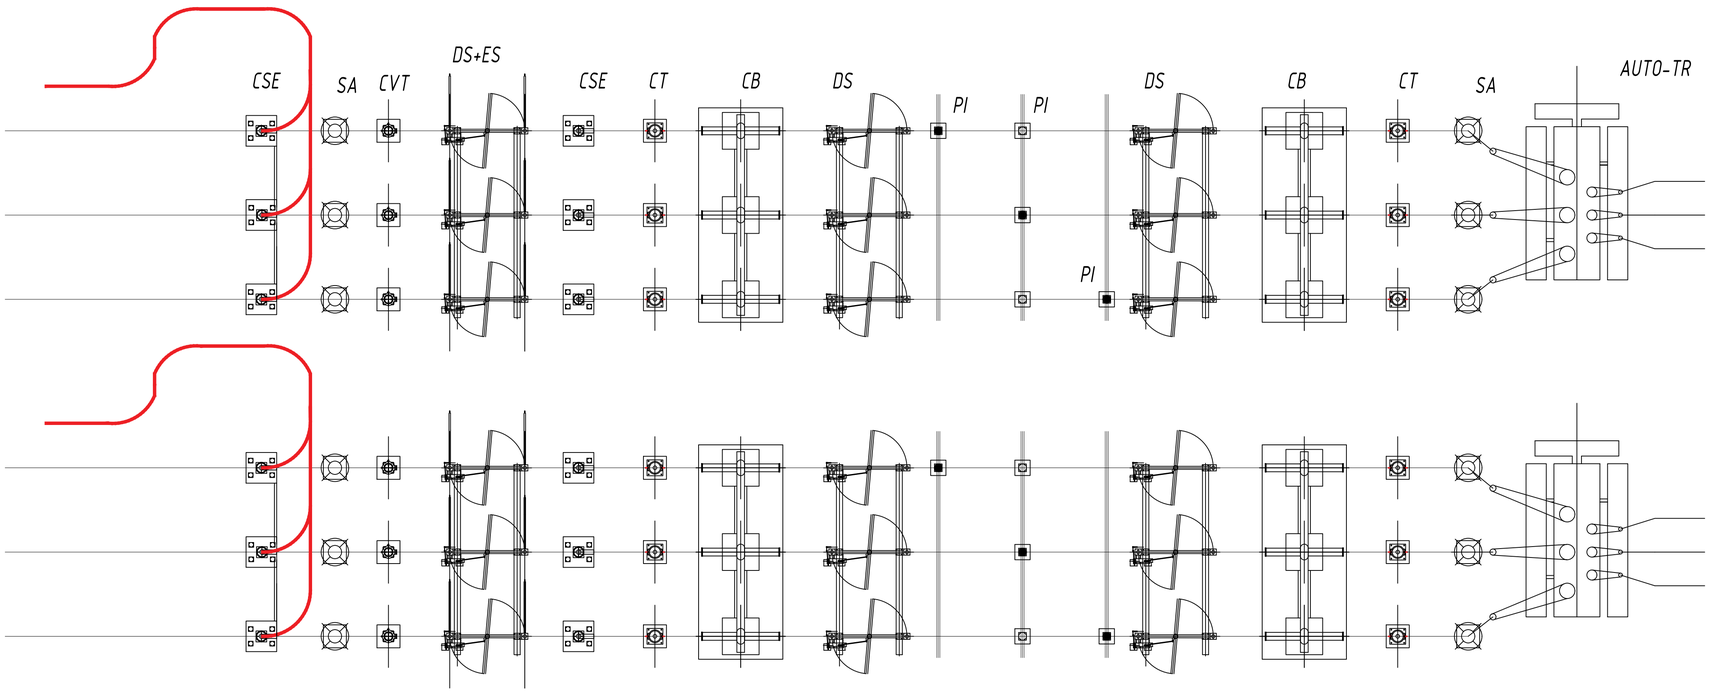

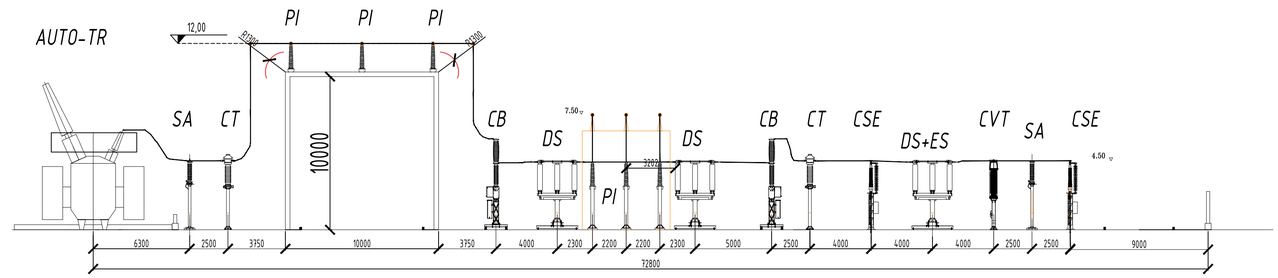

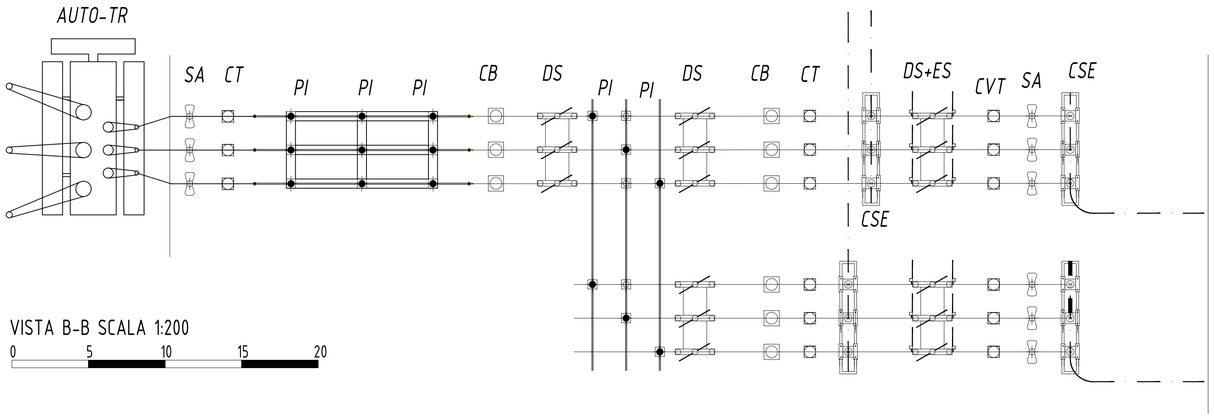

VISTA B-B SCALA 1:200

0 5 10 15 20

LEGENDA				
ID.	QTA'	SEZIONE	PIANTA	DESCRIZIONE
CSE	36			132 kV TERMINAZIONE CAVO
SA	30			132 kV SCARICATORE DI SOVRATENSIONE
CVT	18			132 kV TRASFORMATORE DI TENSIONE CAPACITIVO
CT	21			132 kV TRASFORMATORE DI CORRENTE
DS+ES	4			132 kV SEZIONATORE DI LINEA CON LAME DI TERRA
PI	36			132 kV ISOLATORE PORTANTE
DS	6			132 kV SEZIONATORE DI LINEA
CB	7			132 kV INTERRUTTORE
AUTO-TR	2			380/132 kV AUTOTRASFORMATORE
SA	18			380 kV SCARICATORE DI SOVRATENSIONE
CT	15			380 kV TRASFORMATORE DI CORRENTE
CB	5			380 kV INTERRUTTORE
DS	4			380 kV SEZIONATORE DI LINEA
PI	10			380 kV ISOLATORE PORTANTE
CSE	18			380 kV TERMINAZIONE CAVO
DS+ES	2			380 kV SEZIONATORE DI LINEA CON LAMA DI TERRA
CVT	12			380 kV TRASFORMATORE DI TENSIONE
SP-DS	6			SEZIONATORE VERTICALE SEMI PANTOGRAFICO
DNO	1	DNO	DNO	DNO - GRUPPO ELETTROGENO
ES	2			132 kV SEZIONATORE DI TERRA
ES	2			380 kV SEZIONATORE DI TERRA
MBPI	12			132 kV ISOLATORE PORTA SBARRE
MBPI	6			380 kV ISOLATORE PORTA SBARRE

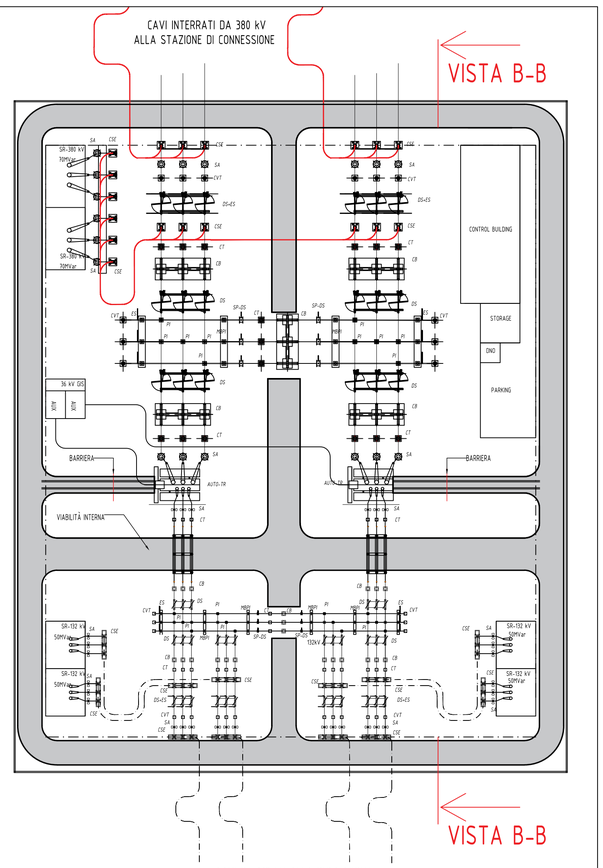

UNIONE EUROPEA

REPUBBLICA ITALIANA

REGIONE SARDEGNA

PROGETTO DI UN PARCO EOLICO FLOTTANTE OFFSHORE DENOMINATO "MISTRAL" NEL MAR DI SARDEGNA E DELLE RELATIVE OPERE DI CONNESSIONE ALLA RETE ELETTRICA NAZIONALE

PROGETTO DI FATTIBILITÀ TECNICO - ECONOMICA

PROPONENTE

acciona energia

Parco Eolico Flottante Mistral S.r.l.
Via Achille Campanile, 73
00144 - Roma

PROGETTAZIONE

OWC Ltd.
1st Floor, Northern & Shell Building
10 Lower Thames Street,
Londra EC3R 6EN

MPOWER S.r.l.
Via N. Machiaveli, 2
95030 - S. A. Il Battiati (CT)

STUDIO DI IMPATTO AMBIENTALE E INDAGINI AMBIENTALI

WSP ITALIA S.r.l.
Via Banfo, 93
10155 - Torino

Firmato digitalmente da
EDOARDO BOSCARINO
Data e ora della firma: 15/04/2024 16:31:25

ELENCO REVISIONI

REV	DATA	MODIFICHE	ELABORAZIONE	VERIFICA	APPROVAZIONE
00	30-03-2024	Prima Emissione	G. Guenzi	E. Boscarino	D. Caruso

OGGETTO

Stazione Elettrica di Trasformazione - Planimetria e Sezioni Elettromeccaniche

SCALA	CODICE ELABORATO	TAVOLA
1:200	OW.ITA-SAR-GEN-OWC-ENV-DWG-50	D.50.00

FORMATO	N. FOGLI	REV	FASE
A1	1/1	00	PFTE