


LEGENDA:

- STAZIONE ELETTRICA - OCCUPAZIONE PERMANENTE
- MITIGAZIONE AMBIENTALE - OCCUPAZIONE PERMANENTE
- TRINCEA PER POSA CAVIDOTTO SU STRADA
- TRINCEA PER POSA CAVIDOTTO SU TERRENO
- T.O.C. - SCAVO A TRIVELLAZIONE ORIZZONTALE CONTROLLATA
- SOTTOPASSO IN CEMENTO ARMATO
- TOMBINO CIRCOLARE/SCATOLARE
- CADITOIA ACQUE METEORICHE
- TOMBINO FORNITURA ELETTRICA
- BUNKER IN C.A.
- PONTE
- CORSO D'ACQUA / INCISIONE
- ATTRAVERSAMENTO STRADALE
- CENTRO ABITATO DI PUTIFIGARI
- CENTRO DI COMPRESIONE METANODOTTO
- INTERFERENZE DI ALTO LIVELLO
- INTERFERENZE DI MEDIO LIVELLO
- INTERFERENZE DI BASSO LIVELLO

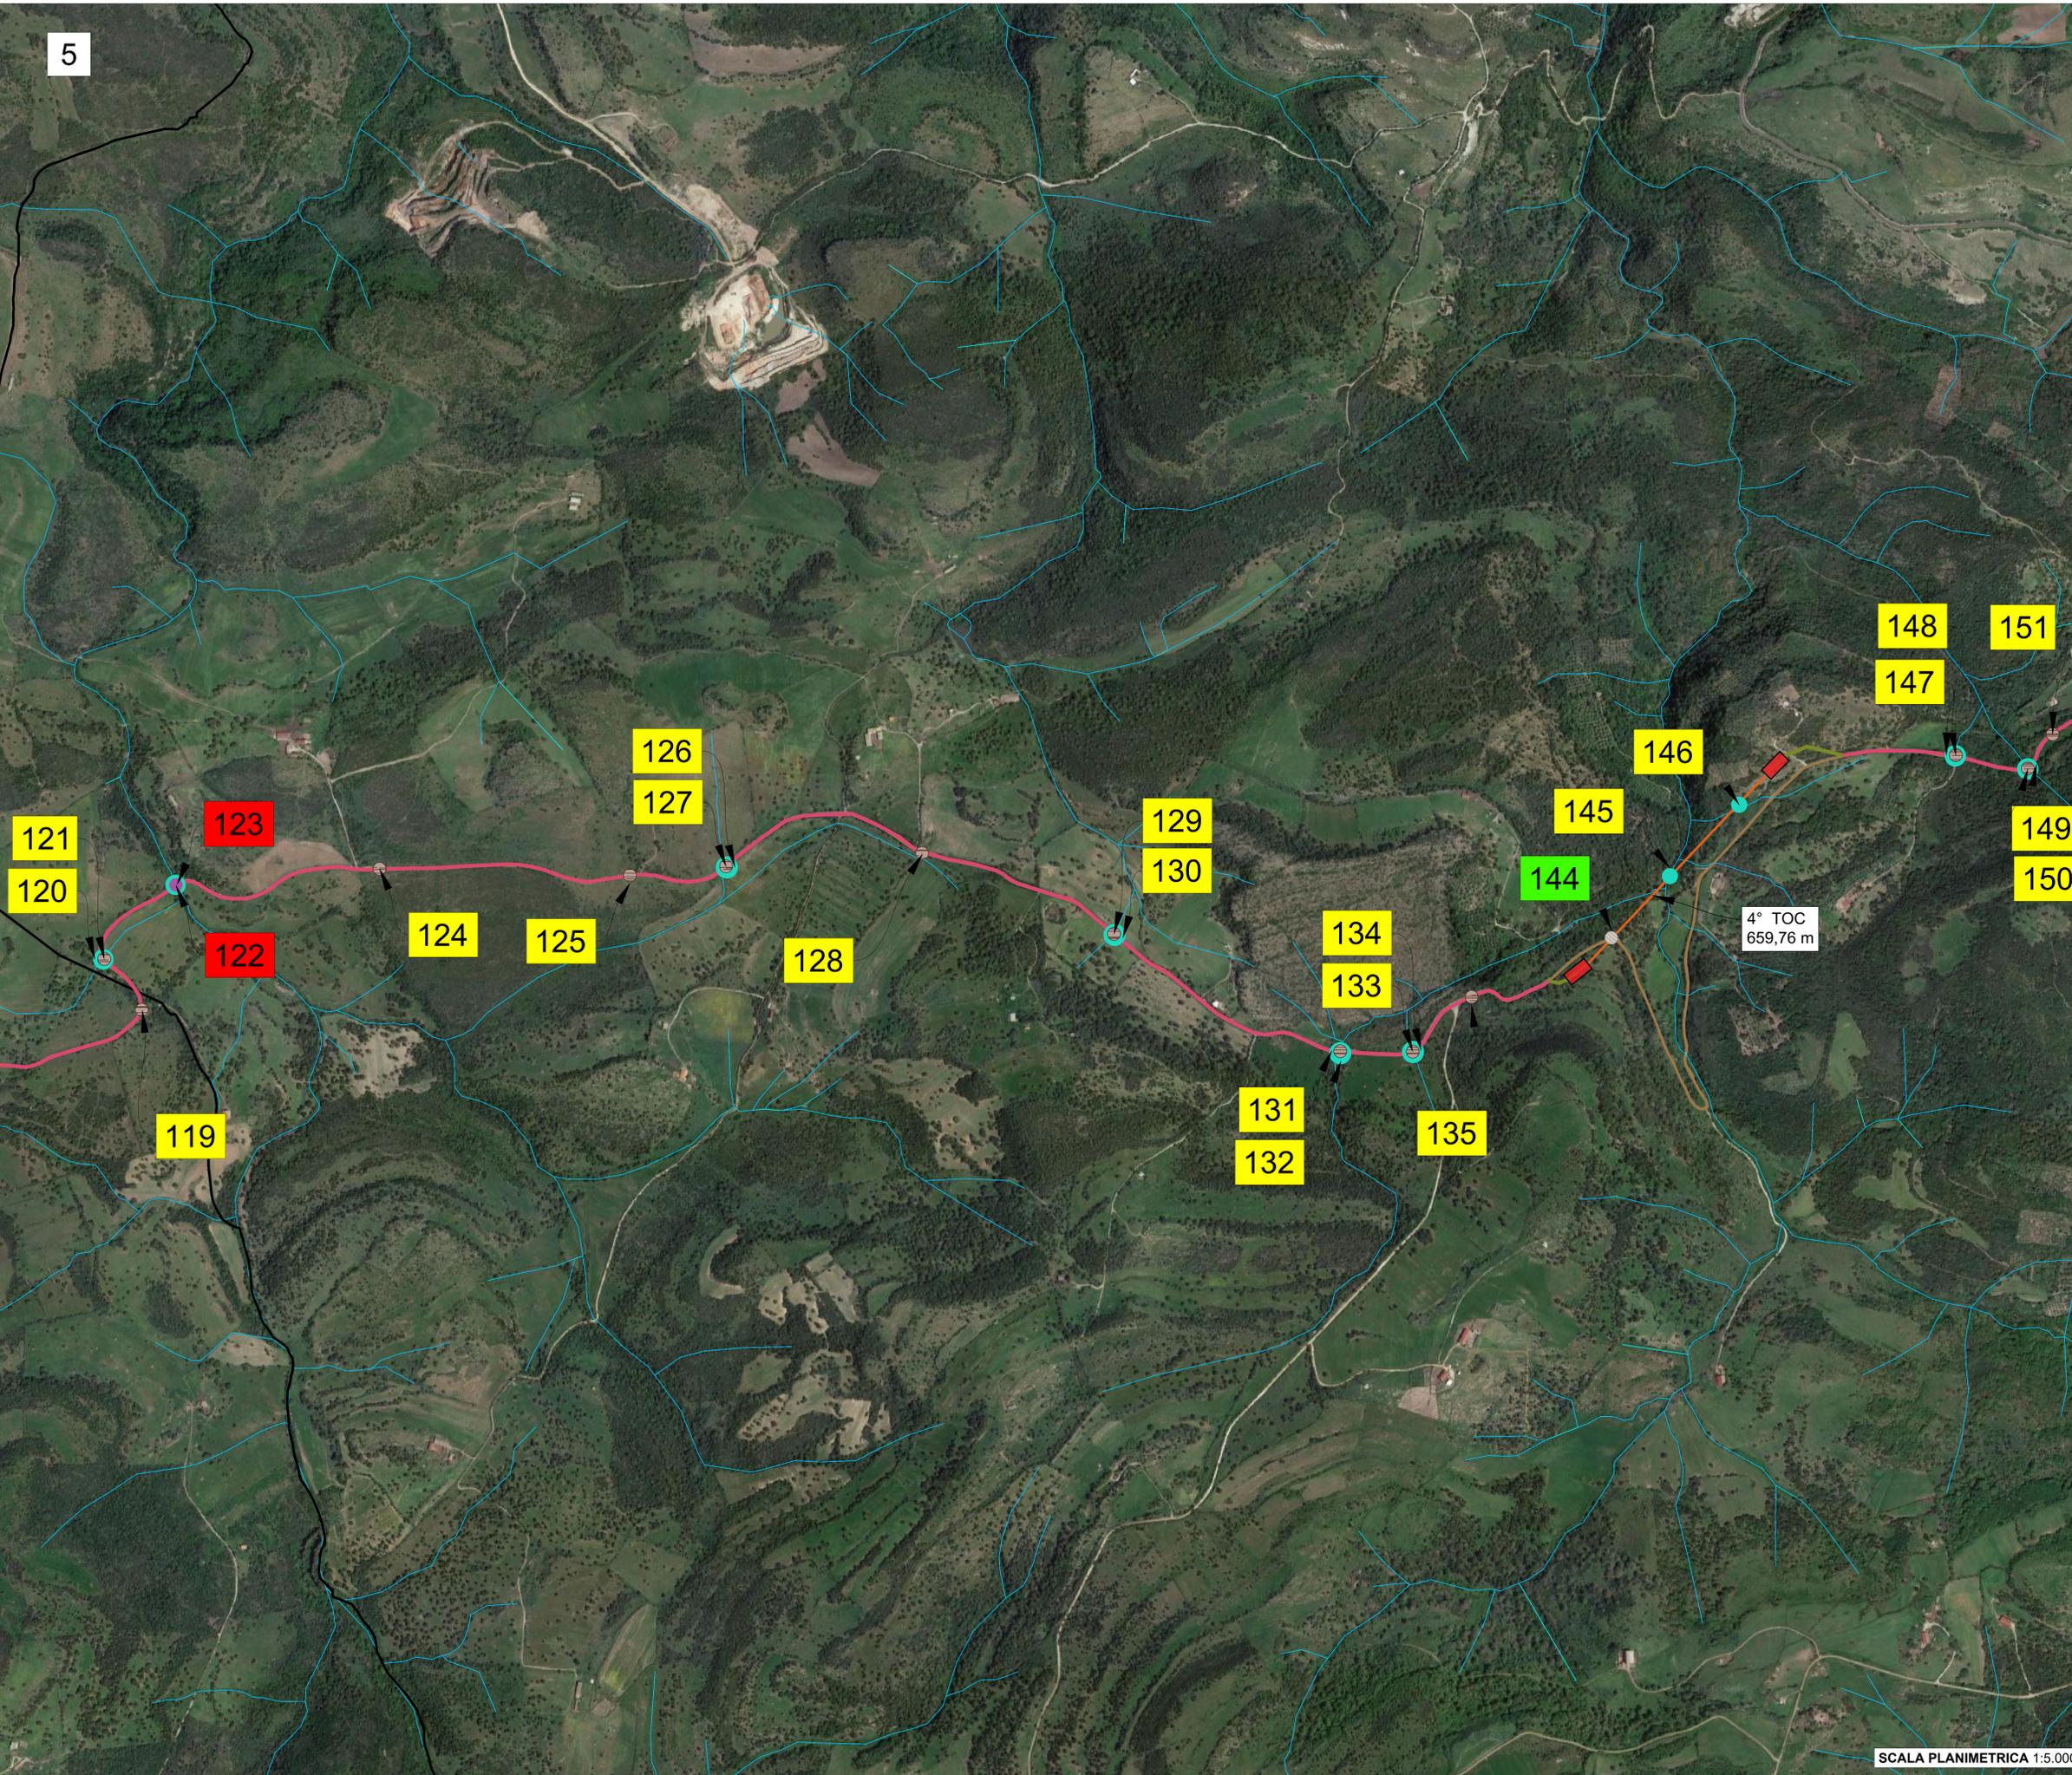

PROGETTO DI UN PARCO EOLICO FLOTTANTE OFFSHORE DENOMINATO "MISTRAL" NEL MAR DI SARDEGNA E DELLE RELATIVE OPERE DI CONNESSIONE ALLA RETE ELETTRICA NAZIONALE

PROGETTO DI FATTIBILITÀ TECNICO - ECONOMICA

PRODOTTORE Parco Eolico Flottante Mistral S.r.l.
Via Asinara, 73 - 00144 - Roma

PROGETTISTE OWC Ltd. 1st Floor, Northern & Shell Building, 10 Colindale Avenue, London EC9 6EN
 MPOWER S.r.l. Via N. Machiavelli, 2 - 90020 - S. A. Gallari (CT)

STUDIO DI IMPATTO AMBIENTALE E SOCIALE WSP ITALIA S.r.l. Via Belfio, 50 - 00185 - Torino
 Università degli Studi di Palermo
 Università degli Studi di Cagliari

ELENCO REVISIONI

REV	DATA	MODIFICHE	ELABORAZIONE	VERIFICA	APPROVAZIONE
00	30-03-2024	Prima Emissione	G. Di Salvo	E. Boscarino	D. Caruso