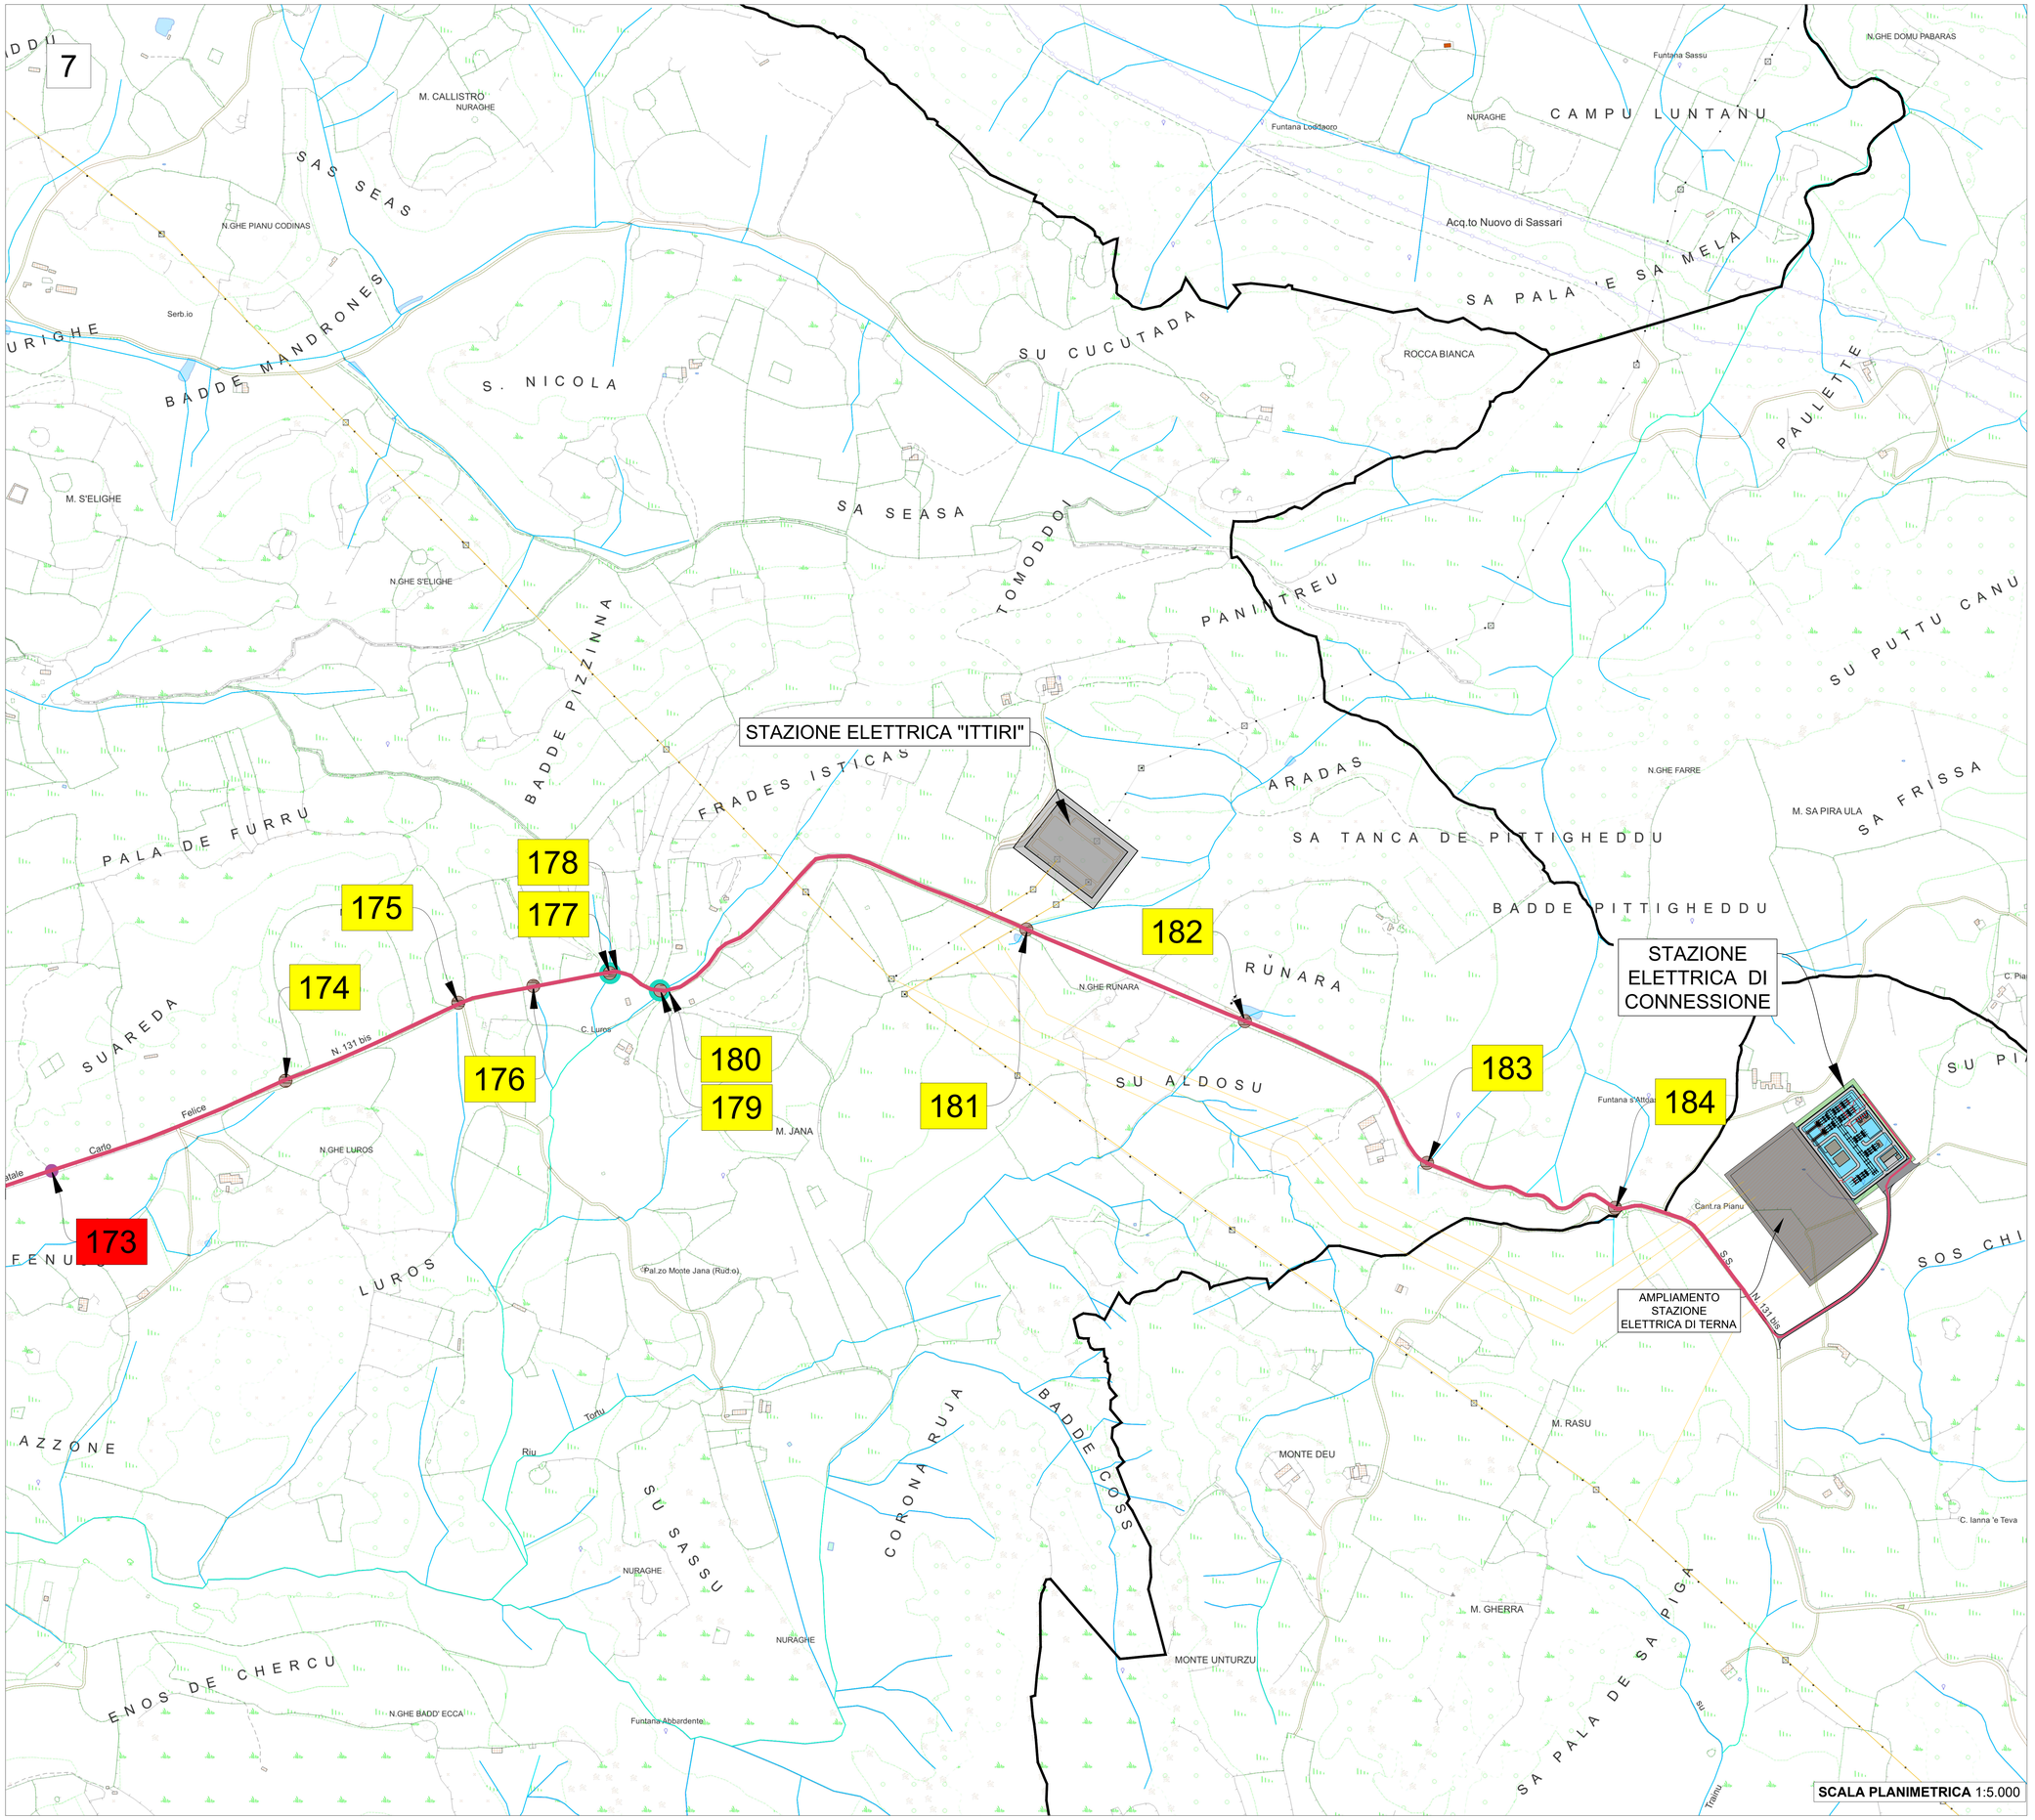

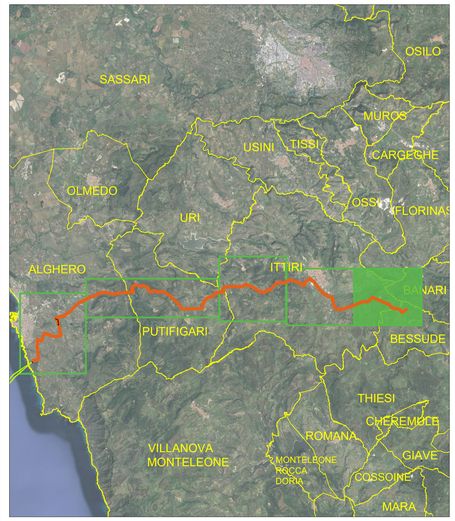

LEGENDA:

- STAZIONE ELETTRICA - OCCUPAZIONE PERMANENTE
- MITIGAZIONE AMBIENTALE - OCCUPAZIONE PERMANENTE
- TRINCEA PER POSA CAVIDOTTO SU STRADA
- TRINCEA PER POSA CAVIDOTTO SU TERRENO
- T.O.C. - SCAVO A TRIVELLAZIONE ORIZZONTALE CONTROLLATA
- SOTTOPASSO IN CEMENTO ARMATO
- TOMBINO CIRCOLARE/SCATOLARE
- CADITOIA ACQUE METEORICHE
- TOMBINO FORNITURA ELETTRICA
- BUNKER IN C.A.
- PONTE
- CORSO D'ACQUA / INCISIONE
- ATTRAVERSAMENTO STRADALE
- CENTRO ABITATO DI PUTIFIGARI
- CENTRO DI COMPRESSIONE METANODOTTO
- 00 INTERFERENZE DI ALTO LIVELLO
- 00 INTERFERENZE DI MEDIO LIVELLO
- 00 INTERFERENZE DI BASSO LIVELLO

UNIONE EUROPEA | REPUBBLICA ITALIANA | REGIONE SARDEGNA

PROGETTO DI UN PARCO EOLICO FLOTTANTE OFFSHORE DENOMINATO "MISTRAL" NEL MAR DI SARDEGNA E DELLE RELATIVE OPERE DI CONNESSIONE ALLA RETE ELETTRICA NAZIONALE

PROGETTO DI FATTIBILITÀ TECNICO - ECONOMICA

PROPONENTE: acciona energia — Parco Eolico Flottante Mistral S.r.l., Via Achille Campanile, 73, 00144 - Roma

PROGETTAZIONE: OWC — OWC Ltd., 1st Floor, Northern & Shell Building, 10 Lower Thames Street, Londra EC3R 6EN, An ABL Group Company; mpm ingegneria s.r.l., Via Trieste, 2, I Battati (CT)

Firmato digitalmente
EDOARDO BOSCARINO
Data e ora della firma: 15/04/2024 17:05:14

STUDIO DI IMPATTO AMBIENTALE E RAGGRUPPAMENTO: WSP ITALIA S.r.l., Via Barolo, 93, 10105 - Torino; Università di Scienze Gastronomiche di Pollenzo; CNR IAS; Università degli Studi di Messina; UNIVERSITÀ DEGLI STUDI DI PALERMO; UNIVERSITÀ DEGLI STUDI DI CAGLIARI

ELENCO REVISIONI

REV	DATA	MODIFICHE	ELABORAZIONE	VERIFICA	APPROVAZIONE
00	30-03-2024	Prima Emissione	G. Di Salvo	E. Boscarino	D. Caruso

OGGETTO

Percorso Cavidotto On Shore - Risoluzione delle Interferenze

SCALA	CODICE ELABORATO			TAVOLA
1:5.000	OW.ITA-SAR-GEN-OWC-ENV-DWG-64L			D.64L.00
FORMATO	N. FOGLI	REV	FASE	
A0	12/12	00	PFTE	