


PIANTA CHIAVE
SCALA 1:5000

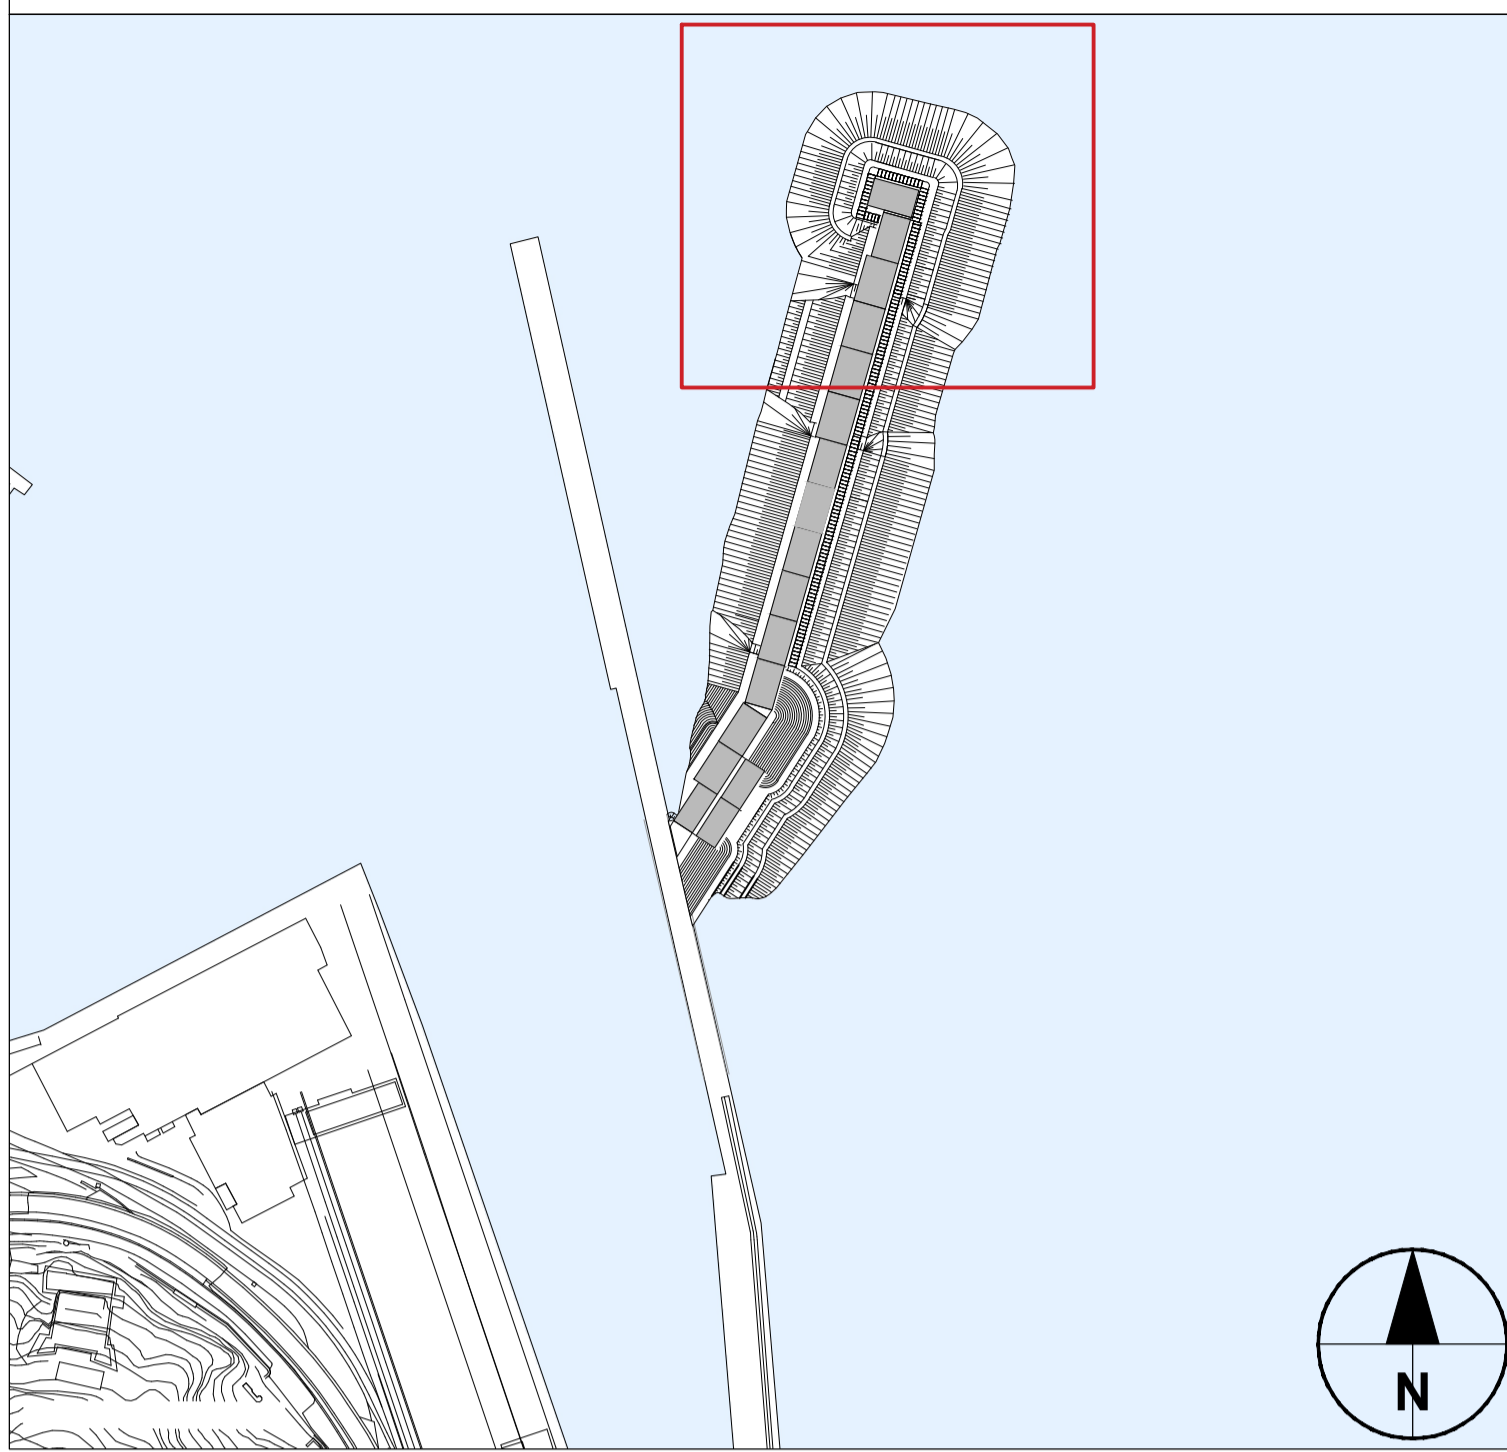

LEGENDA

- Cassoni tipo A - salpati
- Cassoni tipo B - salpati
- Cassoni tipo C - nuovi
- Cassoni tipo D/E - salpati
- Salpamento funzionale al passaggio delle navi

NOTE

1. TUTTE LE DIMENSIONI SONO ESPRESSE IN METRI SALVO DIVERSA INDICAZIONE.
2. TUTTI I LIVELLI SONO ESPRESSE IN METRI SOPRA IL LIVELLO DEL MARE SALVO DIVERSA INDICAZIONE.
3. SISTEMA DI RIFERIMENTO TOPOGRAFICO IN COORDINATE UTM-ETRF2000 FU032.



PROGETTO ESECUTIVO

Realizzazione della nuova diga di Vado Ligure - Prima Fase -

C.I.G. 8027779CCAA
C.U.P. C41C18000100005

COMMITTENTE:
AUTORITA' DI SISTEMA PORTUALE DEL MAR LIGURE OCCIDENTALE

APPALTATORE:
R.T.I. FINCOSIT (Mandatario)
FIFICANTIERI (Mandante)

RESPONSABILE DEL PROCEDIMENTO:
Ing. Susanna Pelizza

PROGETTISTA INDICATO:
R.T.I. AECOM Infrastructure & Environment UK Limited (Mandatario) / AECOM URS Italia s.p.a. (Mandante)

RESPONSABILE INTEGRAZIONE PRESTAZIONI SPECIFICHE:
Ing. Emanuele Perrotta

DIRETTORE DI PROGETTO:
Ing. Calogero Buttaci

STRUTTURE: Ing. Gaetano Di Giuseppe

GEOTECNICA: Ing. Francesco Romagnoli

SOSTENIBILITA' E AMBIENTE: Ing. Antonella Pizzarelli

ARCHEOLOGIA: Arch. Annette Roe / Arch. Augusto Pampaloni

ING. DANIELE LOMBARDO: Ing. Daniele Lombardo

- OPERE CIVILI/ARCHITETTURA

03 - STATO DI PROGETTO
PIANTA OPERE DI PROGETTO
TAV. 3 DI 3

Codice elaborato 60658664_00_03_03_D0_003_3_00			Formato A1	Scala 1:500
Informazioni qualità				
Preparato da			ES	
Controllato da			VSD/DK/CTF	
Verificato da			PNJ	
Approvato da			JK	
00	15/10/2021	Emissione		
Rev.	Data	Ref. Revisione		

This document has been prepared by the RTI between AECOM Infrastructure & Environment UK Limited and AECOM URS in accordance with the contract, the budget for fees and the terms of reference agreed between the RTI and the Client. Any information provided by third parties and referred to herein has not been checked or verified by the RTI. Unless otherwise expressly stated in the document, no third party may rely on this document without the prior and express written agreement of the RTI.