

**LEGENDA :**

- ESTINTORE PORTATILE (21A-89BC)
- ESTINTORE PORTATILE A POLVERE da 6 Kg (55A-233B)
- IDRANTE SOPRASUOLO ANTIVOESCIMENTO DN80
- IDRANTE A MURO UNI-45 POSTO IN CASSETTA CON CANNA IN NYLON GOMMATA diam.1-1/2" - L=25m E LANCIA A CONO REGOLABILE
- PERCORSO DI ESODO VERSO L'ALTO
- PERCORSO DI ESODO ORRIZZONTALE
- PERCORSO DI ESODO VERSO IL BASSO

**NOTE:**

IL SISTEMA DI USCITE DI SICUREZZA VERIFICA PERCORSI INFERIORI A 60m

NELLA CELLA B.T.1 SONO PRESENTI:

- 7 ESTINTORI UNI

NELLA CELLA B.T.2,3,4 SONO PRESENTI:

- 4 ESTINTORI UNI

NELLA ZONA MOVIMENTO MERCI SONO PRESENTI:



- 2 ESTINTORI PORTATILI A POLVERE DA 6 Kg
- 1 IDRANTE A MURO UNI 45

NELL'OFFICINA E RICARICA CARRELLI E' PRESENTE:

- 1 ESTINTORI PORTATILI A POLVERE DA 6 Kg

NEL CORRIDOIO E' PRESENTE :

- 1 ESTINTORI PORTATILI A POLVERE DA 6 Kg

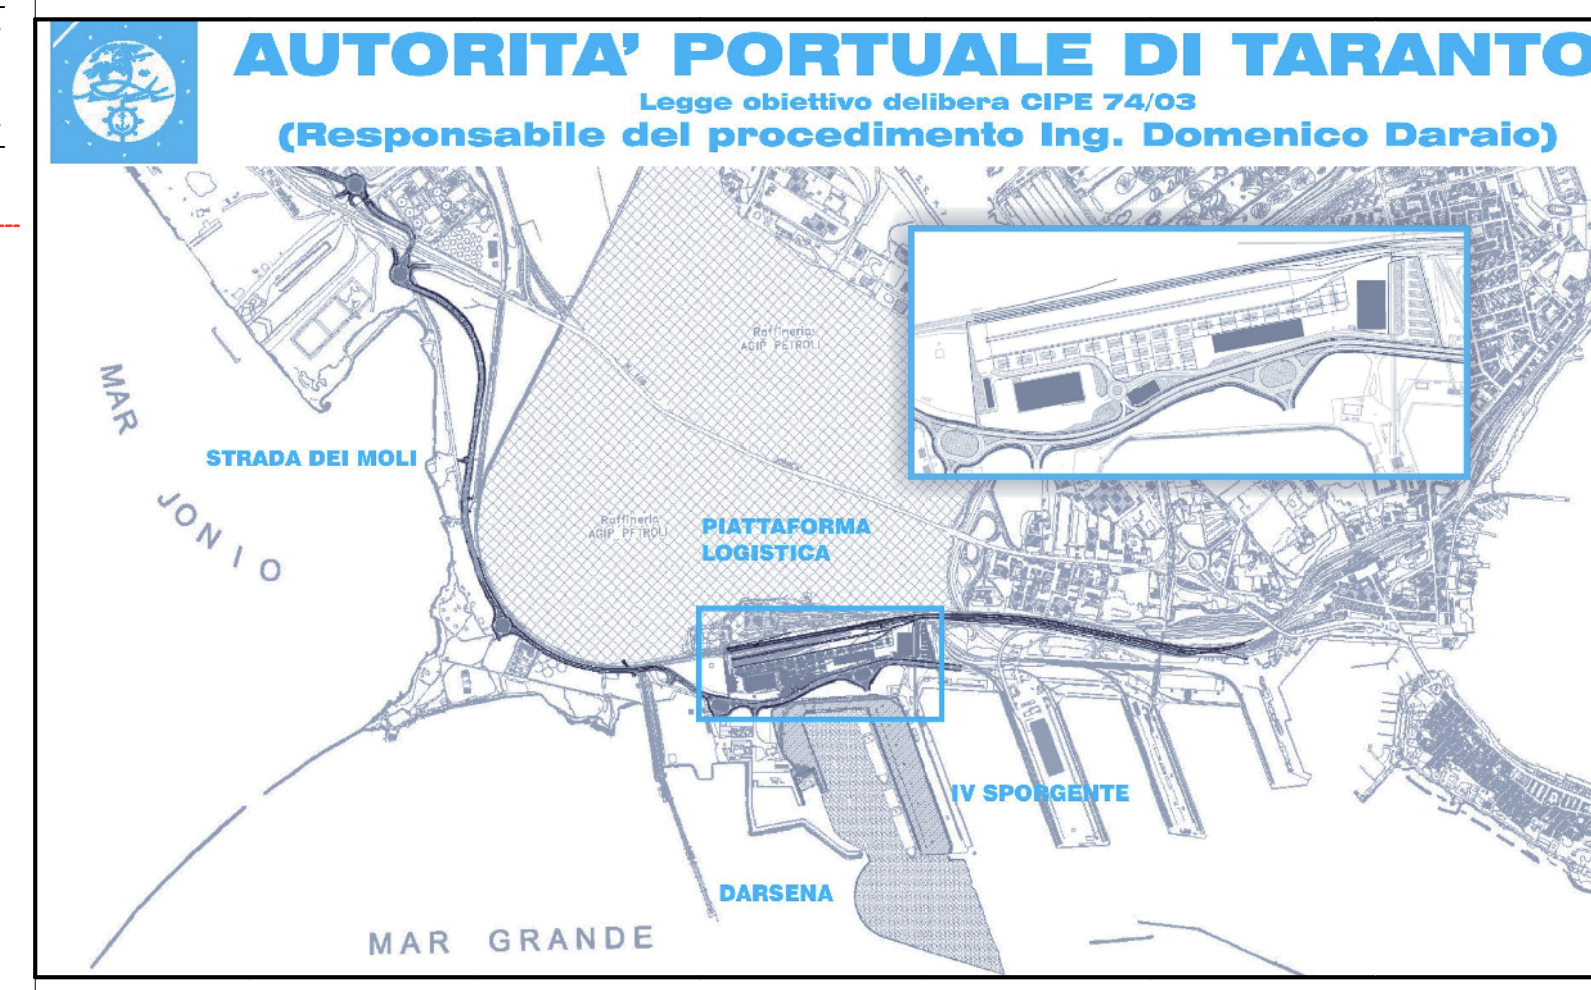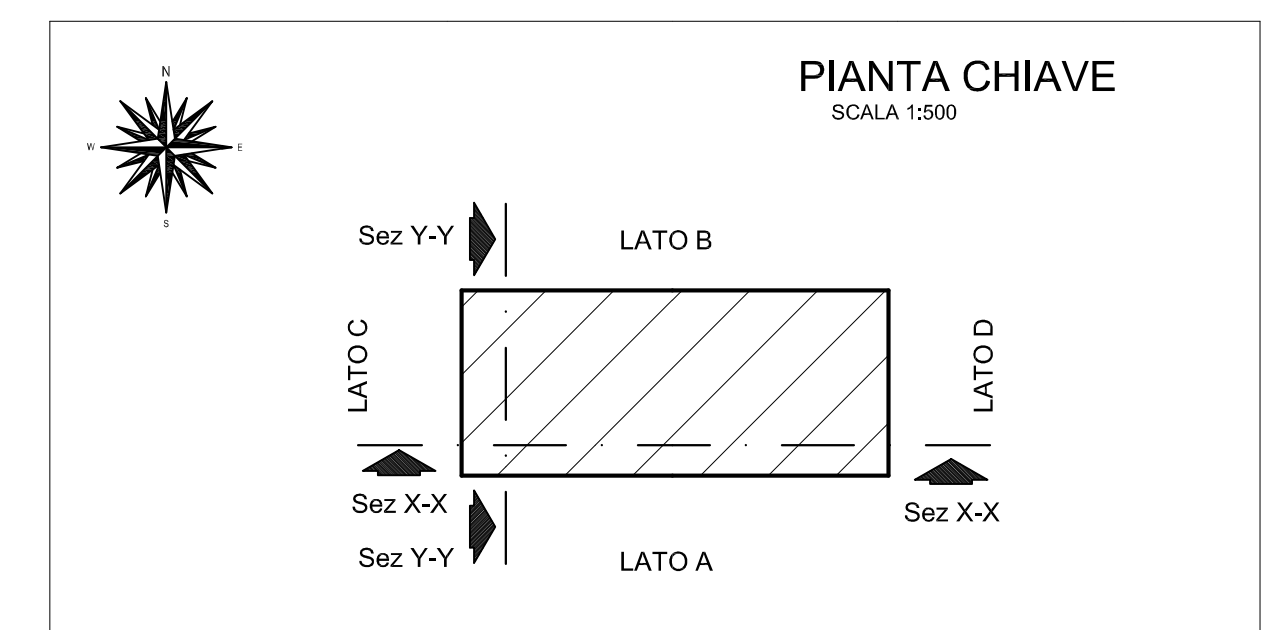

01	29-09-2006	Prima emissione	M.Amendo	A.Fanizza	G.Geddo
00	31-05-2006	Emissione in bozza	M.Amendo	A.Fanizza	G.Geddo
revisione	data	descrizione revisione	disegnato	verificato	approvato

**SOCIETA' DI PROGETTO:**

TARANTO LOGISTICA S.p.A.

AUTORITA' PORTUALE TARANTO

Progettista

SINA

Consulenti Progettisti

PROFERT S.p.A.  
INGEGNERIA E SISTEMI

Progetto n°

123-700 E 1 U.C.G. 1 7.2.7

Titolo

PROGETTO DEFINITIVO  
PIATTAFORMA LOGISTICA  
MAGAZZINO FRIGORIFERO  
ANTINCENDIO - IMPIANTO DI ESTINZIONE

