Firmato digitalmente da:
MARTONE CARMEN
Firmato il 02/05/2024 11:08
Seriale Certificato: 637472
Valido dal 28/07/2021 al 28/07/2024
InfoCamere Qualified Electronic Signature CA

Firmato digitalmente da:
Ludovica Nigiotti
Data: 06/05/2024 15:32:33

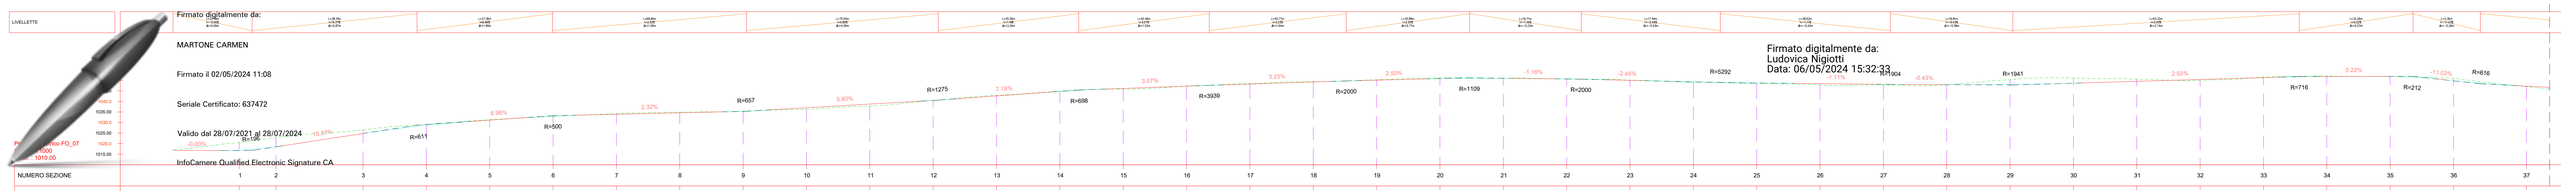

NUMERO SEZIONE	1	2	3	4	5	6	7	8	9	10	11	12	13	14	15	16	17	18	19	20	21	22	23	24	25	26	27	28	29	30	31	32	33	34	35	36	37
DISTANZE PROGRESSIVE	0+031.38	0+048.76	0+090.00	0+100.00	0+150.00	0+180.00	0+210.00	0+240.00	0+270.00	0+300.00	0+330.00	0+360.00	0+390.00	0+420.00	0+450.00	0+480.00	0+510.00	0+540.00	0+570.00	0+600.00	0+630.00	0+660.00	0+690.00	0+720.00	0+750.00	0+780.00	0+810.00	0+840.00	0+870.00	0+900.00	0+930.00	0+960.00	0+990.00	1+020.00	1+050.00	1+080.00	1+114.50
QUOTE TERRENO	1030.96	1022.93	1028.63	1029.68	1031.32	1032.94	1034.17	1034.91	1035.26	1036.32	1037.89	1040.43	1042.59	1044.86	1046.85	1047.30	1048.45	1049.31	1050.22	1051.20	1050.92	1050.61	1050.05	1049.10	1048.36	1047.78	1047.77	1047.89	1050.32	1051.10	1050.56	1050.01	1051.47	1052.06	1051.76	1050.87	1047.01
QUOTE PROGETTO	1016.65	1018.52	1024.82	1028.70	1031.15	1033.09	1033.92	1034.61	1035.38	1036.99	1038.73	1040.48	1042.59	1044.74	1046.15	1047.22	1048.22	1049.19	1050.05	1050.78	1050.96	1050.61	1049.97	1049.28	1048.76	1048.40	1048.07	1047.91	1048.03	1048.62	1049.50	1050.38	1051.26	1051.78	1051.85	1049.78	1047.22
SCOSTAMENTO ALTIMETRICO	-3.61	-4.38	-1.80	-0.39	-0.17	0.15	-0.26	-0.30	0.12	0.66	0.84	0.05	-0.29	-0.12	0.29	-0.08	-0.23	-0.12	-0.17	-0.41	0.03	0.00	-0.08	0.18	0.40	0.61	0.29	0.02	-2.28	-2.48	-1.06	0.37	-0.21	-0.28	0.09	-1.09	0.21

NUMERO SEZIONE	37	38	39	40	41	42	43	44	45	46	47	48	49	50
DISTANZE PROGRESSIVE	1+114.50	1+142.00	1+156.89	1+169.71	1+182.50	1+193.48	1+212.73	1+232.73	1+252.73	1+272.48	1+293.64	1+310.73	1+333.53	1+346.79
QUOTE TERRENO	1047.01	1044.38	1043.67	1043.33	1043.03	1042.77	1042.96	1044.14	1047.20	1051.67	1052.03	1052.44	1054.24	1054.95
QUOTE PROGETTO	1047.22	1045.88	1045.00	1044.33	1043.66	1044.49	1046.15	1047.86	1049.58	1051.36	1051.36	1051.36	1051.36	1051.36
SCOSTAMENTO ALTIMETRICO	0.21	1.50	1.33	1.00	0.63	1.73	3.19	3.73	2.38	-0.31	-0.67	-1.08	-2.88	-3.40

Tracciato 07
Sez. 1
Progr.: 0+031.38
Scala : 1:200
Q.Rif. : 1010.00

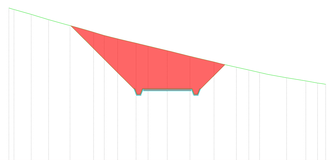

Materiali in progressiva 0+31.38

Nome materiale	Area	Volume
Scavo	39.42	0.00
Riporto	0.00	0.00

DISTANZE PARZIALI TERRENO	1.64	1.53	1.60	1.58	0.66	1.00	1.27	0.76	0.98	1.13	1.82	1.89	0.50	0.66	0.68	1.43	1.18	1.03	0.61	1.75	1.82	1.11
QUOTE TERRENO	1024.61	1024.46	1024.00	1023.50	1022.94	1022.50	1022.00	1021.69	1021.50	1021.27	1021.00	1020.96	1020.03	1019.95	1019.50	1019.32	1019.00	1018.54	1018.31	1018.00	1017.70	1017.36
QUOTE PROGETTO	1024.61	1024.46	1024.00	1023.50	1022.94	1022.50	1022.00	1021.69	1021.50	1021.27	1021.00	1020.96	1020.03	1019.95	1019.50	1019.32	1019.00	1018.54	1018.31	1018.00	1017.70	1017.36
DISTANZE PARZIALI PROGETTO					5.80			2.18			2.18			2.18			2.22					

Tracciato 07
Sez. 2
Progr.: 0+048.76
Scala : 1:200
Q.Rif. : 1010.00

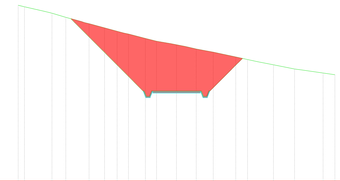

Materiali in progressiva 0+48.76

Nome materiale	Area	Volume
Scavo	51.02	783.73
Riporto	0.00	0.00

DISTANZE PARZIALI TERRENO	0.60	1.85	1.32	1.48	1.46	1.20	0.64	1.59	1.06	1.37	0.53	0.83	1.04	1.61	0.64	1.19	1.12	0.93	1.53	2.00	0.76	1.94	1.12
QUOTE TERRENO	1028.64	1028.50	1028.07	1025.88	1025.50	1025.09	1024.89	1024.50	1024.00	1023.92	1023.50	1023.23	1023.00	1022.90	1022.50	1022.20	1022.00	1021.75	1021.50	1021.30	1021.00	1020.60	1020.50	1020.22	1020.06
QUOTE PROGETTO	1028.64	1028.50	1028.07	1025.88	1025.50	1025.09	1024.89	1024.50	1024.00	1023.92	1023.50	1023.23	1023.00	1022.90	1022.50	1022.20	1022.00	1021.75	1021.50	1021.30	1021.00	1020.60	1020.50	1020.22	1020.06
DISTANZE PARZIALI PROGETTO					5.03			1.82		0.56	1.69	1.66	0.56		2.26			0.81							

Tracciato 07
Sez. 3
Progr.: 0+090.00
Scala : 1:200
Q.Rif. : 1020.00

Materiali in progressiva 0+90.00

Nome materiale	Area	Volume
Scavo	16.01	1314.20
Riporto	0.00	0.00

DISTANZE PARZIALI TERRENO	1.90	1.94	1.71	1.08	0.92	1.66	0.62	2.25	1.80	0.78	0.65	2.24	1.66	1.39	3.14	2.64	1.82
QUOTE TERRENO	1029.98	1029.48	1029.00	1028.50	1028.21	1028.00	1027.66	1027.41	1026.92	1026.63	1026.37	1026.24	1026.00	1025.73	1025.50	1025.24	1025.00	1024.82	1024.82
QUOTE PROGETTO								1027.79		1024.82			1024.82					1024.82	1024.82
DISTANZE PARZIALI PROGETTO								2.87		0.20	2.25		2.25					0.20	1.08

Tracciato 07
Sez. 4
Progr.: 0+120.00
Scala : 1:200
Q.Rif. : 1020.00

Materiali in progressiva 1+20.00

Nome materiale	Area	Volume
Scavo	3.60	271.95
Riporto	0.04	0.36

DISTANZE PARZIALI TERRENO	0.79	1.54	0.62	0.69	1.69	1.39	0.85	1.97	1.08	1.59	1.88	1.87	1.01	1.97	0.78	2.22	2.78	0.62	2.26
QUOTE TERRENO	1032.15	1032.00	1031.66	1031.35	1031.00	1030.68	1030.50	1030.81	1030.73	1030.42	1029.96	1029.70	1029.70	1029.50	1029.14	1028.92	1027.50	1027.09	1027.00	1026.62	1026.62
QUOTE PROGETTO								1029.96		1029.70		1029.70		1029.50				1027.09	1027.00	1026.62	1026.62
DISTANZE PARZIALI PROGETTO								1.16		0.20	2.25		2.25					0.20	0.20

Tracciato 07
Sez. 5
Progr.: 0+150.00
Scala : 1:200
Q.Rif. : 1020.00

Materiali in progressiva 1+50.00

Nome materiale	Area	Volume
Scavo	2.36	88.70
Riporto	0.47	6.42

DISTANZE PARZIALI TERRENO	1.82	2.36	0.75	1.53	0.99	1.58	2.01	0.75	1.72	0.91	1.30	1.47	0.94	2.14	0.64	1.71	1.07	1.26	1.64	0.90	1.28
QUOTE TERRENO	1024.40	1024.00	1023.50	1023.00	1022.90	1022.45	1032.20	1031.50	1031.86	1031.32	1031.15	1031.06	1030.70	1030.50	1030.20	1029.87	1029.50	1029.27	1029.00	1028.67	1028.50	1028.34
QUOTE PROGETTO							1032.19	1031.50	1031.86	1031.32	1031.15	1031.06	1030.70	1030.50								
DISTANZE PARZIALI PROGETTO							1.04	0.20	0.20	2.25	2.25	0.20	0.20	0.20								

Tracciato 07
Sez. 6
Progr.: 0+180.00
Scala : 1:200
Q.Rif. : 1030.00

Materiali in progressiva 1+80.00

Nome materiale	Area	Volume
Scavo	1.16	51.68
Riporto	1.77	31.62

DISTANZE PARZIALI TERRENO	1.22	1.63	0.63	0.95	0.64	1.77	1.82	0.98	1.10	1.27	1.70	0.53	0.76	1.28	1.03	1.49	2.35	2.53	1.52	1.38	1.88
QUOTE TERRENO	1036.43	1036.13	1035.50	1035.64	1035.46	1034.69	1034.50	1034.29	1034.00	1033.74	1033.50	1033.13	1032.94	1032.78	1032.50	1032.25	1032.00	1031.59	1031.45	1031.00	1030.75	1030.50	1030.12
QUOTE PROGETTO										1033.81		1033.09		1033.09		1032.93	1032.07						
DISTANZE PARZIALI PROGETTO										0.71	0.20	2.25		2.25	0.20	0.20	1.02						

Tracciato 07
Sez. 7
Progr.: 0+210.00
Scala : 1:200
Q.Rif. : 1030.00

Materiali in progressiva 2+10.00

Nome materiale	Area	Volume
Scavo	2.94	59.40
Riporto	0.34	28.77

DISTANZE PARZIALI TERRENO	0.46	1.11	0.74	1.06	1.20	0.43	0.71	1.44	1.47	0.89	1.33	0.85	1.94	1.70	0.44	1.51	0.62	1.42	1.58	0.84	1.65
QUOTE TERRENO	1038.86	1038.40	1037.29	1037.00	1036.75	1036.00	1035.57	1035.29	1035.00	1034.64	1034.50	1034.17	1034.00	1033.50	1033.06	1032.68	1032.50	1032.08	1032.00	1031.50	1031.00	1030.65
QUOTE PROGETTO									1035.14	1033.42	1033.50	1033.42	1033.50	1033.50								
DISTANZE PARZIALI PROGETTO									1.22	0.20	2.25	0.20	2.25	0.20								

Tracciato 07
Sez. 8
Progr.: 0+240.00
Scala : 1:200
Q.Rif. : 1030.00

Materiali in progressiva 2+40.00

Nome materiale	Area	Volume
Scavo	3.79	100.74
Riporto	0.52	12.68

DISTANZE PARZIALI TERRENO	1.16	1.61	0.87	0.68	1.23	1.41	0.69	0.62	1.29	1.17	0.62	1.02	1.52	0.50	1.27	0.97	0.65	1.19	0.58	1.37	0.50	1.41	0.76	1.57	1.73
QUOTE TERRENO	1039.29	1038.97	1038.50	1038.23	1037.86	1037.50	1036.96	1036.68	1036.46	1036.00	1035.73	1035.50	1035.23	1034.91	1034.53	1034.00	1033.50	1033.23	1033.00	1032.66	1032.50	1032.14	1031.90	1031.50	1031.00	1030.71
QUOTE PROGETTO										1036.29		1034.11	1034.61	1034.11	1034.61	1033.69										
DISTANZE PARZIALI PROGETTO										1.68	0.20	2.25		2.25	0.20	0.76										

Tracciato 07
Sez. 9
Progr.: 0+270.00
Scala : 1:200
Q.Rif. : 1030.00

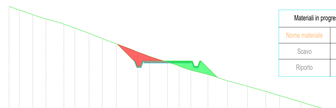

Materiali in progressiva 2+70.00

Nome materiale	Area	Volume
Scavo	2.36	91.39
Riporto	2.66	43.50

DISTANZE PARZIALI TERRENO	0.83	0.61	0.61	0.70	1.34	1.04	0.71	1.04	1.04	0.94	1.14	0.61	0.61	0.94	0.78	0.65	0.77	1.62	1.05	0.96	1.03	1.43	1.30	0.49	1.19	0.73	0.73	0.61
QUOTE TERRENO	1041.84	1041.01	1040.40	1040.00	1038.36	1038.50	1038.27	1038.00	1037.58	1037.24	1037.00	1036.50	1036.22	1035.61	1035.50	1035.38	1034.75	1034.50	1034.10	1033.96	1033.50	1033.23	1033.00	1032.50	1032.10	1031.85	1031.77	1031.71	1031.79	1031.79
QUOTE PROGETTO																1035.38		1034.38										
DISTANZE PARZIALI PROGETTO																2.87		0.20										

Tracciato 07
Sez. 10
Progr.: 0+300.00
Scala : 1:200
Q.Rif. : 1030.00

Materiali in progressiva 3+00.00

Nome materiale	Area	Volume
Scavo	0.93	47.60
Riporto	8.59	134.41

DISTANZE PARZIALI TERRENO	0.96	1.18	1.20	0.86	1.03	1.06	0.70	0.81	0.75	0.79	1.29	0.50	1.21	1.83	0.97	0.51	1.30	1.81	0.55	0.94	1.23	1.03	0.51	0.95
QUOTE TERRENO	1042.56	1042.32	1041.94	1041.50	1040.85	1040.00	1039.31	1038.96	1038.50	1038.00	1037.79	1037.35	1037.00	1036.50	1036.25	1035.75	1035.50	1035.00	1034.79	1034.06	1033.50	1033.00	1032.50	1032.22	1032.00	1031.50	1031.05	1030.95
QUOTE PROGETTO								1038.07	1038.07	1036.99	1036.99	1036.99	1036.99	1036.49	1034.40													
DISTANZE PARZIALI PROGETTO								1.06	0.20	2.25	2.25	0.20	0.20	2.59														

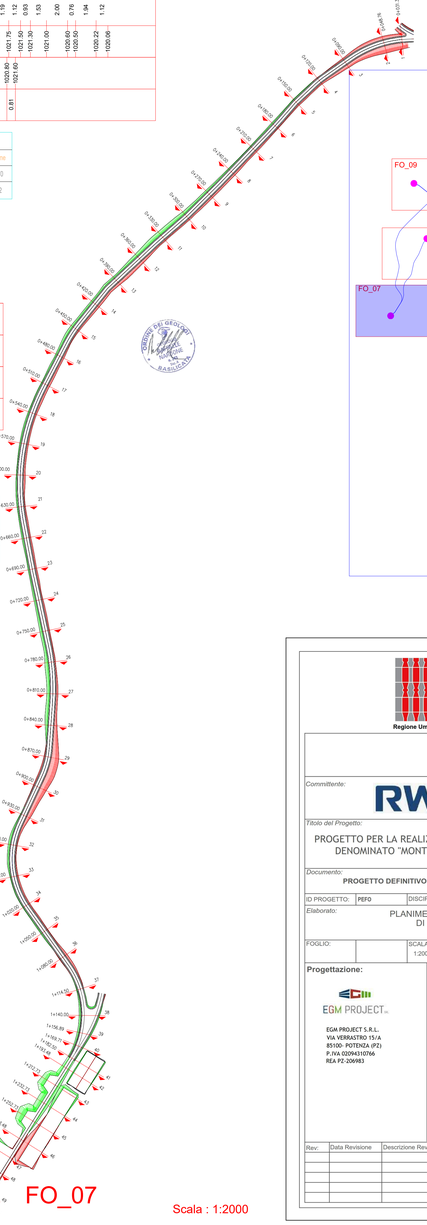

Scala : 1:2000

Regione Umbria | Provincia di Perugia | Comune di Foligno

Committente:
RWE
RWE RENEWABLES ITALIA S.R.L.
via Andrea Doria, 41/G - 00192 Roma
P.IVA/C.F. 06403370968
PEC: rwerenewablesitaliasrl@legalmail.it

Titolo del Progetto:
PROGETTO PER LA REALIZZAZIONE DI UN PARCO EOLICO DELLA POTENZADI 72 MW DENOMINATO "MONTE BURANO" E UBICATO NEL COMUNE DI FOLIGNO (PG)

Documento: PROGETTO DEFINITIVO OPERE CIVILI
N° Documento: PEFO - 31.07

ID PROGETTO:	PEF0	DISCIPLINA:		TIPOLOGIA:	D	FORMATO:	

Elaborato:
PLANIMETRIA E PROFILI DI VIABILITA' DI ACCESSO IN FASE DI ESERCIZIO E DI MONTAGGIO E PIAZZOLA DI MONTAGGIO - F07

FOGLIO:		SCALA: 1:200 / 1:1000		Nome file:	PEFO - 31.07_VIAB_ACCESSO_PIAZZOLA_F007

Progettazione:
EGM PROJECT S.R.L.
VIA VERRASTRO 15/A
85100- POTENZA (PZ)
P.IVA 02094310766
REA PZ-206983

Progettista:
Ing. Carmen Martone
Iscr. n. 1872
Ordine Ingegneri Potenza
C.F MRTCMN73D56H703E

Geol. Raffaele Nardone
Iscr. n. 243
Ordine Geologi Basilicata
C.F NRDRFL71H04A509H

Rev:	Data Revisione	Descrizione Revisione	Redatto	Controllato da:	Approvato da:

Tracciato 07
Sez. 12
Progr.: 0+360.00
Scala : 1:200
Q.Rif. : 1030.00

Materiali in progressiva 3+60.00		
Nome materiale	Area	Volume
Scavo	3.83	62.09
Riporto	3.79	191.21

DISTANZE PARZIALI TERRENO	0.66	0.49	0.48	0.65	0.81	0.81	0.82	0.82	0.66	0.86	1.18	1.15	0.48	1.21	0.91	0.61	0.85	0.88	0.87	0.73	0.75	0.69	0.89	0.64	0.51	0.65
QUOTE TERRENO	1047.28	1046.62	1046.13	1046.00	1045.43	1045.00	1044.46	1044.05	1043.45	1043.00	1042.53	1042.00	1041.99	1041.13	1040.25	1039.00	1038.50	1038.00	1037.93	1037.50	1037.00	1036.50	1036.00	1035.83	1035.31	1034.68	1034.00	1033.60
QUOTE PROGETTO	1042.79												1040.48													
DISTANZE PARZIALI PROGETTO									2.31	0.20	0.20	2.25		2.25				0.20	0.20	2.57						

Tracciato 07
Sez. 13
Progr.: 0+390.00
Scala : 1:200
Q.Rif. : 1030.00

Materiali in progressiva 3+90.00		
Nome materiale	Area	Volume
Scavo	4.62	123.40
Riporto	1.15	70.32

DISTANZE PARZIALI TERRENO	0.69	0.69	0.63	0.91	0.99	1.00	0.84	0.93	1.55	0.68	1.20	0.90	1.41	1.18	1.03	0.65	0.60	0.95	0.47	0.65	0.65	0.77	0.74	0.72
QUOTE TERRENO	1048.89	1048.40	1047.89	1047.50	1046.99	1046.43	1045.71	1045.00	1044.46	1044.00	1043.50	1043.00	1042.59	1042.00	1041.59	1041.00	1040.63	1040.15	1039.68	1039.20	1038.73	1038.23	1037.83	1037.50	1037.00	1036.50
QUOTE PROGETTO									1044.86						1042.59	1042.00								
DISTANZE PARZIALI PROGETTO									2.27	0.20	0.20	2.25		2.25		0.20	0.20	1.54						

Tracciato 07
Sez. 14
Progr.: 0+420.00
Scala : 1:200
Q.Rif. : 1030.00

Materiali in progressiva 4+20.00		
Nome materiale	Area	Volume
Scavo	3.34	118.79
Riporto	1.59	40.96

DISTANZE PARZIALI TERRENO	0.49	0.63	0.63	0.63	0.63	0.63	1.13	0.97	1.27	0.97	1.38	1.24	0.91	1.05	1.69	1.15	0.66	0.78	0.75	0.73	0.47	0.47	0.18	1.05	1.22
QUOTE TERRENO	1050.31	1050.00	1049.78	1049.50	1049.28	1049.00	1048.63	1048.47	1048.47	1047.90	1047.40	1047.00	1046.54	1046.24	1045.97	1045.50	1045.23	1044.86	1044.50	1044.02	1043.50	1043.00	1042.73	1042.50	1042.00	1041.74	1041.18	1040.62	1040.00	1039.58
QUOTE PROGETTO	1046.54												1044.74																	
DISTANZE PARZIALI PROGETTO														1.90	0.20	0.20	2.25		2.25		0.20	0.20	1.40							

Tracciato 07
Sez. 15
Progr.: 0+450.00
Scala : 1:200
Q.Rif. : 1040.00

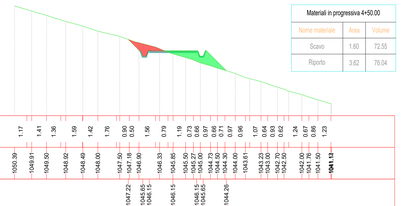

Materiali in progressiva 4+50.00		
Nome materiale	Area	Volume
Scavo	1.60	72.65
Riporto	3.82	76.04

DISTANZE PARZIALI TERRENO	1.17	1.41	1.56	1.59	1.42	1.76	0.93	1.56	0.79	1.19	0.73	0.66	0.55	0.97	0.96	1.07	0.93	0.62	1.24	1.23	1.23
QUOTE TERRENO	1050.39	1049.91	1049.00	1048.92	1048.49	1048.00	1047.50	1047.18	1046.90	1046.53	1046.15	1045.86	1045.59	1045.30	1045.00	1044.73	1044.30	1044.00	1043.91	1043.23	1043.00	1042.73	1042.50	1042.00	1041.76	1041.50	1041.13
QUOTE PROGETTO	1047.22	1046.65	1046.15	1045.64	1045.15	1044.96															
DISTANZE PARZIALI PROGETTO							1.07	0.20	0.20	2.25		2.25		0.20	0.20	1.89					

Tracciato 07
Sez. 16
Progr.: 0+480.00
Scala : 1:200
Q.Rif. : 1040.00

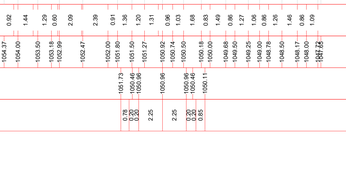

Materiali in progressiva 4+80.00		
Nome materiale	Area	Volume
Scavo	2.34	58.82
Riporto	1.28	70.47

DISTANZE PARZIALI TERRENO	1.02	1.11	1.49	1.63	1.28	0.82	1.10	1.24	1.78	0.70	0.94	0.90	1.28	0.93	0.78	0.93	1.01	1.03	1.65	0.93	0.71
QUOTE TERRENO	1051.34	1050.32	1050.00	1049.36	1049.00	1048.72	1048.46	1048.00	1047.78	1047.50	1047.00	1046.78	1046.50	1046.00	1045.77	1045.50	1045.14	1044.50	1044.03	1043.50	1043.11
QUOTE PROGETTO	1048.55									1047.22					1047.22	1046.72	1046.09				
DISTANZE PARZIALI PROGETTO							1.30	0.20	2.25		2.25		0.20	0.20	0.13						

Tracciato 07
Sez. 17
Progr.: 0+510.00
Scala : 1:200
Q.Rif. : 1040.00

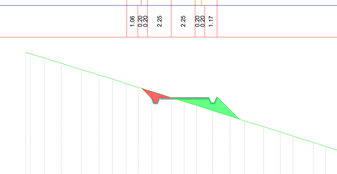

Materiali in progressiva 5+10.00		
Nome materiale	Area	Volume
Scavo	3.32	84.53
Riporto	0.55	26.73

DISTANZE PARZIALI TERRENO	0.87	1.89	1.31	1.61	1.89	1.06	0.76	0.70	0.70	1.11	0.70	0.96	0.61	1.19	1.06	0.63	1.30	1.56	1.14	0.49	1.00	1.38	1.65
QUOTE TERRENO	1052.73	1052.50	1052.10	1051.89	1051.50	1050.99	1050.50	1050.17	1050.00	1049.83	1049.50	1049.23	1048.77	1048.45	1048.00	1047.65	1047.50	1047.00	1046.50	1046.12	1045.50	1045.53	1045.00	1044.66	1044.00
QUOTE PROGETTO										1049.83			1047.22	1046.22	1047.72	1047.06								
DISTANZE PARZIALI PROGETTO										1.61	0.20	0.20	2.25	2.25	2.25	0.20	0.20	0.66						

Tracciato 07
Sez. 18
Progr.: 0+540.00
Scala : 1:200
Q.Rif. : 1040.00

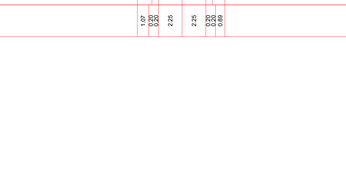

Materiali in progressiva 5+40.00		
Nome materiale	Area	Volume
Scavo	2.34	84.53
Riporto	0.90	21.60

DISTANZE PARZIALI TERRENO	0.51	0.38	0.91	0.90	0.61	1.02	0.51	1.67	1.75	1.88	1.32	1.28	0.69	1.46	2.21	1.95	1.91	1.64	1.52
QUOTE TERRENO	1053.12	1052.85	1052.50	1052.26	1051.66	1051.50	1051.22	1051.00	1050.50	1050.07	1049.93	1049.50	1049.31	1049.00	1048.68	1048.50	1048.00	1047.52	1047.00	1046.53	1046.04	1045.50
QUOTE PROGETTO	1050.34									1049.19											
DISTANZE PARZIALI PROGETTO									1.15	0.20	0.20	2.25		2.25		0.20	0.20	0.90			

Tracciato 07
Sez. 19
Progr.: 0+570.00
Scala : 1:200
Q.Rif. : 1040.00

Materiali in progressiva 5+70.00		
Nome materiale	Area	Volume
Scavo	2.66	74.92
Riporto	0.79	25.44

DISTANZE PARZIALI TERRENO	0.97	1.91	1.99	2.01	1.64	1.60	0.68	1.93	0.68	0.84	2.03	1.68	1.65	1.94	1.97	1.39	0.54	0.54	1.68
QUOTE TERRENO	1053.76	1053.49	1053.00	1052.45	1052.00	1051.63	1051.15	1051.00	1050.47	1050.22	1050.00	1049.91	1049.00	1048.50	1048.03	1047.50	1047.14	1047.00	1046.51
QUOTE PROGETTO	1051.26	1050.55	1050.05	1049.21															
DISTANZE PARZIALI PROGETTO					1.21	0.20	0.20	2.25		2.25		0.20	0.20	0.84					

Tracciato 07
Sez. 19
Progr.: 0+570.00
Scala : 1:200
Q.Rif. : 1040.00

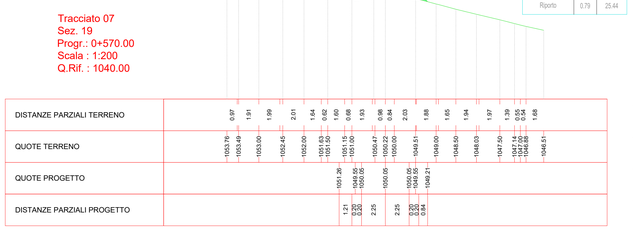

Materiali in progressiva 5+40.00		
Nome materiale	Area	Volume
Scavo	2.34	84.53
Riporto	0.90	21.60

DISTANZE PARZIALI TERRENO	0.51	0.38	0.91	0.90	0.61	1.02	0.51	1.67	1.75	1.88	1.32	1.28	0.69	1.46	2.21	1.95	1.91	1.64	1.52
QUOTE TERRENO	1053.12	1052.85	1052.50	1052.26	1051.66	1051.50	1051.22	1051.00	1050.50	1050.07	1049.93	1049.50	1049.31	1049.00	1048.68	1048.50	1048.00	1047.52	1047.00	1046.53	1046.04	1045.50
QUOTE PROGETTO	1050.34									1049.19											
DISTANZE PARZIALI PROGETTO									1.15	0.20	0.20	2.25		2.25		0.20	0.20	0.90			

Tracciato 07
Sez. 20
Progr.: 0+600.00
Scala : 1:200
Q.Rif. : 1040.00

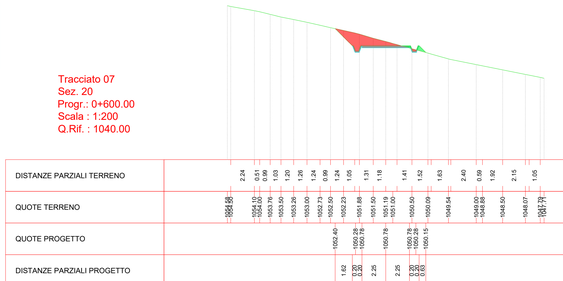

Materiali in progressiva 6+00.00		
Nome materiale	Area	Volume
Scavo	4.29	103.28
Riporto	0.35	16.78

DISTANZE PARZIALI TERRENO	2.24	0.61	1.03	1.20	1.26	0.99	1.24	1.65	1.31	1.18	1.41	1.52	1.63	2.40	0.99	1.92	2.15	1.95
QUOTE TERRENO	1054.86	1054.70	1053.76	1053.50	1053.30	1052.73	1052.50	1052.23	1051.89	1051.50	1051.19	1051.00	1050.50	1049.54	1049.00	1048.88	1048.50	1048.07	1047.73	1047.71
QUOTE PROGETTO	1052.40																			
DISTANZE PARZIALI PROGETTO																				
							1.62	0.20	0.20	2.25		2.25		0.20	0.20	0.63				

Tracciato 07
Sez. 21
Progr.: 0+630.00
Scala : 1:200
Q.Rif. : 1040.00

Materiali in progressiva 6+30.00		
Nome materiale	Area	Volume
Scavo	1.39	81.26
Riporto	1.18	21.74

DISTANZE PARZIALI TERRENO	0.02	1.44	1.29	0.60	2.09	2.39	0.91	1.36	1.20	1.31	0.96	1.03	1.68	0.83	1.49	0.98	1.27	1.06	1.26	1.46	1.48	1.09	1.09
QUOTE TERRENO	1054.17	1054.00	1053.50	1053.18	1052.90	1052.47	1052.00	1051.50	1051.27	1050.80	1050.74	1050.50	1050.18	1050.00	1049.68	1049.50	1049.23	1048.78	1048.50	1048.17	1048.00	1047.63	1047.45
QUOTE PROGETTO	1051.79										1050.96												
DISTANZE PARZIALI PROGETTO									0.78	0.20	0.20	2.25		2.25		0.20	0.20	0.65					

Tracciato 07
Sez. 22
Progr.: 0+660.00
Scala : 1:200
Q.Rif. : 1040.00

Materiali in progressiva 6+60.00		
Nome materiale	Area	Volume
Scavo	1.99	50.39
Riporto	1.49	39.96

DISTANZE PARZIALI TERRENO	0.67	0.93	1.29	0.49	1.61	1.36	0.58	1.68	0.96	1.20	0.99	0.80	1.14	1.31	1.55	1.26	0.49	1.59	1.22	0.94	1.82	0.59	1.56
QUOTE TERRENO	1054.41	1054.23	1054.00	1053.71	1053.38	1053.09	1052.84	1052.39	1052.00	1051.77	1051.50	1051.23	1051.00	1050.61	1050.31	1050.08	1049.50	1049.20	1048.89	1048.50	1048.20	1048.00	1047.50	1047.27	1046.82
QUOTE PROGETTO	1051.67													1050.61		1050.11	1049.44								
DISTANZE PARZIALI PROGETTO										1.06	0.20	0.20	2.25		2.25	0.20	0.20	1.17							

Tracciato 07
Sez. 23
Progr.: 0+690.00
Scala : 1:200
Q.Rif. : 1040.00

Materiali in progressiva 6+90.00		
Nome materiale	Area	Volume
Scavo	2.15	62.02
Riporto	0.84	34.54

DISTANZE PARZIALI TERRENO	0.61	0.61	0.67	0.69	1.47	0.96	0.68	1.81	0.95	1.49	1.43	0.81	1.62	1.64	1.57	1.67	1.38	0.75	0.80	0.90	1.17	0.93	1.05
QUOTE TERRENO	1053.92	1053.67	1053.56	1053.33	1053.00	1052.50	1052.24	1052.00	1051.56	1051.26	1051.00	1050.81	1050.61	1050.05	1049.91	1049.04	1048.50	1048.11	1047.77	1047.50	1047.00	1046.70	1046.53	1046.28	1046.01
QUOTE PROGETTO	1051.56									1049.97					1049.97										
DISTANZE PARZIALI PROGETTO									1.07	0.20	0.20	2.25		2.25	0.20	0.20	0.68								

Tracciato 07
Sez. 24
Progr.: 0+720.00
Scala : 1:200
Q.Rif. : 1040.00

Materiali in progressiva 7+20.00		
Nome materiale	Area	Volume
Scavo	1.34	51.90
Riporto	2.23	44.38

DISTANZE PARZIALI TERRENO	1.02	0.71	1.04	0.85	0.95	0.87	0.77	0.96	0.92	1.12	0.72	1.03	0.88	0.84	0.95	1.21	0.82	1.33	0.97	0.96	0.99	0.99	1.30	1.15	1.16	1.03
QUOTE TERRENO	1053.27	1053.00	1052.79	1052.50	1052.23	1052.00	1051.50	1051.09	1050.76	1050.50	1050.00	1049.75	1049.50	1049.29	1049.10	1048.77	1048.50	1048.05	1047.75	1047.50	1047.19	1046.90	1046.50	1046.79	1045.86	1045.50	1045.00	1044.68
QUOTE PROGETTO	1050.74																											
DISTANZE PARZIALI PROGETTO										0.96	0.20	0.20	2.25		2.25	0.20	0.20	1.37										

Tracciato 07
Sez. 25
Progr.: 0+750.00
Scala : 1:200
Q.Rif. : 1040.00

Materiali in progressiva 7+50.00		
Nome materiale	Area	Volume
Scavo	1.06	35.98
Riporto	4.28	95.97

DISTANZE PARZIALI TERRENO	1.34	0.92	0.68	1.16	1.31	1.27	1.30	0.92	0.56	1.05	0.72	1.12	0.56	0.51	1.13	1.35	1.47	0.63	1.22	1.10	1.17	1.21
QUOTE TERRENO	1053.62	1053.28	1052.50	1052.32	1052.00	1051.42	1051.10	1050.89	1050.50	1050.00	1049.72	1049.00	1048.72	1048.56	1048.00	1047.68	1047.33	1047.00	1046.64	1046.00	1045.79	1045.59	1045.00	1044.86	1044.50	1044.12	1043.62
QUOTE PROGETTO	1049.61									1049.01			1048.76		1047.76	1047.26				1046.70							
DISTANZE PARZIALI PROGETTO										0.65	0.20	0.20	2.25	2.25	0.20	0.20	2.06										

Tracciato 07
Sez. 26
Progr.: 0+780.00
Scala : 1:200
Q.Rif. : 1040.00

Materiali in progressiva 7+80.00		
Nome materiale	Area	Volume
Scavo	0.97	30.50
Riporto	6.88	163.02

DISTANZE PARZIALI TERRENO	0.50	0.63	1.26	0.90	1.13	1.32	1.48	0.96	0.70	0.75	1.20	1.06	0.89	0.89	0.61	0.64	1.09	1.18	0.91	1.07	0.97	0.89	0.84	0.68	1.04	1.04
QUOTE TERRENO	1053.18	1052.68	1052.20	1051.90	1051.38	1051.00	1050.47	1050.00	1049.80	1049.25	1049.00	1048.41	1048.00	1047.59	1047.22	1047.00	1046.61	1046.00	1045.55	1045.00	1044.57	1044.10	1043.84	1043.53	1042.99	1042.72	1042.20	1041.68
QUOTE PROGETTO	1046.28												1045.90															
DISTANZE PARZIALI PROGETTO														0.69	0.20	0.20	2.25		2.25	0.20	0.20	2.65			1.46			

Scala : 1:2000

Regione Umbria | Provincia di Perugia | Comune di Foligno

Committente:

RWE

RWE RENEWABLES ITALIA S.R.L.
via Andrea Doria, 41G - 00192 Roma
P.IVA/C.F. 06403370968
PEC: rwerenewablesitaliasrl@legalmail.it

Titolo del Progetto:

PROGETTO PER LA REALIZZAZIONE DI UN PARCO EOLICO DELLA POTENZADI 72 MW DENOMINATO "MONTE BURANO" E UBICATO NEL COMUNE DI FOLIGNO (PG)

Documento:	N° Documento:
PROGETTO DEFINITIVO OPERE CIVILI	PEFO - 31.07

ID PROGETTO:	DISCIPLINA:	TIPOLOGIA:	FORMATO:
PEFO	D		

Elaborato:

PLANIMETRIA E PROFILI DI VIABILITA' DI ACCESSO IN FASE DI ESERCIZIO E DI MONTAGGIO E PIAZZOLA DI MONTAGGIO - F07

FOGLIO:	SCALA:	Nome file:
	1:200 / 1:1000	PEFO - 31.07_VIAB_ACCESSO_PIAZZOLA_FO07

Progettazione:

EGM PROJECT...

EGM PROJECT S.R.L.
VIA VERRASTRO 15/A
85100- POTENZA (PZ)
P.IVA 02094310766
REA PZ-206983

Progettista:

Ing. Carmen Martone
Iscr. n.1872
Ordine Ingegneri Potenza
C.F MRTCMN73D54H703E

Geol. Raffaele Nardone
Iscr. n. 243
Ordine Geologi Basilicata
C.F NRDRFL71H04A509H

Rev.	Data Revisione	Descrizione Revisione	Redatto	Controllato	Approvato

Tracciato 07
Sez. 27
Progr.: 0+810.00
Scala : 1:200
Q.Rif. : 1040.00

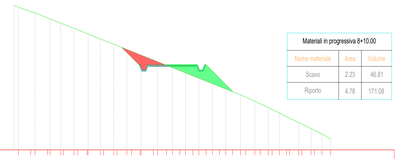

Materiali in progressiva 8+10.00

Nome materiale	Area	Volume
Scavo	2.23	46.81
Riporto	4.78	171.08

| | | |

Tracciato 07
Sez. 45
Progr.: 1+252.73
Scala : 1:200
Q.Rif. : 1040.00

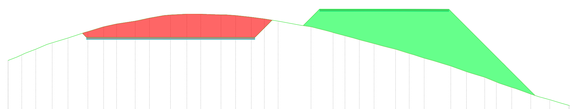

Materiali in progressiva 12+52.73		
Nome materiale	Area	Volume
Scavo	26.36	212.27
Riporto	58.88	941.57

DISTANZE PARZIALI TERRENO	0.77	0.94	0.66	1.40	1.46	1.41	1.15	1.66	1.27	1.29	0.66	1.46	1.23	1.60	0.85	1.40	1.16	1.23	2.02	0.91	1.28	0.89	1.06	0.75	0.53	1.32	0.92	0.66	1.22	0.95	0.74	1.63	1.38	1.42	1.04	1.18	1.20	0.72	0.92	0.91	0.77
QUOTE TERRENO	1045.00	1045.30	1045.60	1046.00	1046.72	1047.00	1047.57	1048.00	1048.25	1048.50	1048.78	1049.00	1049.05	1048.50	1048.13	1047.80	1047.50	1047.00	1046.85	1046.00	1045.85	1046.00	1046.70	1046.85	1046.50	1046.00	1045.50	1045.00	1044.78	1044.56	1044.24	1044.00	1043.62	1043.20	1043.00	1043.08	1042.80	1042.60	1042.00	1041.77	1041.50	1041.23	1041.00
QUOTE PROGETTO					1047.43	1047.06				1047.06				1047.06	1046.85		1047.06	1046.85	1046.70	1046.50	1048.11	1048.00	1047.87	1047.68	1047.20	1047.03	1046.50	1046.24	1046.00	1045.62	1045.20	1045.00	1044.50	1049.56	1049.55	1044.00	1043.50	1043.08	1042.60	1042.00	1041.87	1041.50	1041.23	1041.00
DISTANZE PARZIALI PROGETTO							4.14		3.36		5.18		2.32	1.02	0.50						0.88	0.55	0.98	1.27			8.65					0.60			7.40							

Tracciato 07
Sez. 44
Progr.: 1+232.73
Scala : 1:200
Q.Rif. : 1030.00

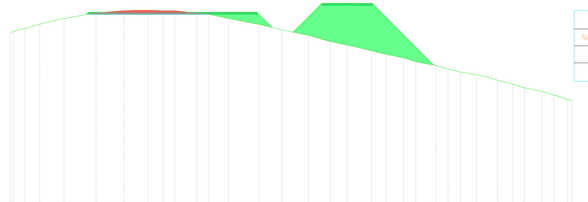

Materiali in progressiva 12+32.73		
Nome materiale	Area	Volume
Scavo	0.82	5.49
Riporto	36.20	1280.27

DISTANZE PARZIALI TERRENO	0.52	0.52	1.32	1.67	0.50	2.72	2.49	1.15	1.00	1.31	1.06	1.87	1.05	1.75	2.39	2.04	1.47	0.90	1.66	1.60	0.83	1.54	0.81	1.65	1.07	0.79	1.00	1.09	1.10	1.42	0.95	0.95	1.36	0.50	0.52	1.69	1.06	0.84	0.58
QUOTE TERRENO	1045.48	1045.00	1045.61	1046.00	1046.41	1046.50	1047.01	1047.19	1047.22	1047.23	1047.18	1047.18	1047.00	1046.87	1046.50	1045.98	1045.50	1045.29	1045.00	1044.46	1044.14	1044.00	1043.63	1043.31	1043.00	1042.86	1042.50	1042.13	1042.00	1041.74	1041.50	1041.30	1041.00	1040.65	1040.34	1040.00	1039.69	1039.35	1039.00
QUOTE PROGETTO							1047.06		1047.06		1047.06		1047.06		1046.75	1046.69		1046.81	1047.86	1047.86	1047.86	1047.85	1047.84		1043.96				1042.36										
DISTANZE PARZIALI PROGETTO						4.14		3.36		5.18		2.32		1.06		1.52		1.04	0.98	1.27	1.59	0.66		3.88		1.61													

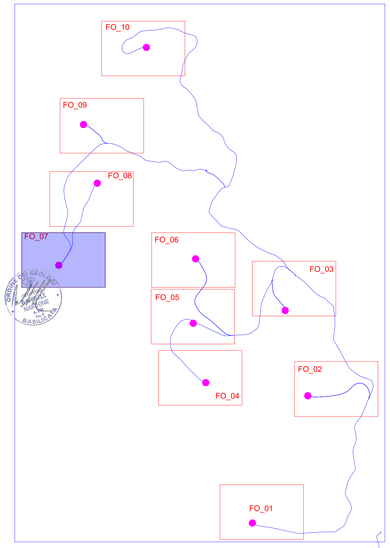

Tracciato 07
Sez. 46
Progr.: 1+273.48
Scala : 1:200
Q.Rif. : 1040.00

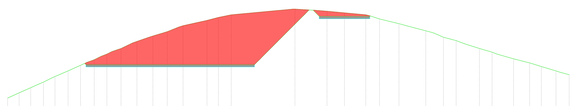

Materiali in progressiva 12+73.48		
Nome materiale	Area	Volume
Scavo	55.88	834.28
Riporto	0.00	407.23

DISTANZE PARZIALI TERRENO	0.84	1.03	0.72	0.66	0.98	0.47	0.59	0.53	0.47	0.53	1.02	1.07	1.28	1.01	2.13	1.02	1.14	5.12	1.89	0.97	1.56	1.80	0.51	0.72	0.54	1.19	0.77	1.61	0.82	1.12	0.53	1.16	1.12	1.48	1.12	0.69	1.30	0.85
QUOTE TERRENO	1044.06	1044.54	1045.20	1045.50	1046.00	1046.68	1047.71	1047.77	1047.75	1047.72	1048.23	1048.50	1048.13	1048.61	1050.00	1050.52	1051.00	1051.26	1051.50	1052.00	1051.89	1051.82	1051.67	1051.50	1051.33	1051.19	1051.77	1050.50	1050.07	1049.86	1049.50	1049.00	1048.55	1048.17	1047.58	1047.22	1047.00	1046.55	1046.17
QUOTE PROGETTO							1047.06		1047.06				1047.06				1047.06				1051.91	1051.36	1051.36		1051.36														
DISTANZE PARZIALI PROGETTO								1.48		6.02		7.42		4.81							0.55	2.25		2.25																

Tracciato 07
Sez. 47
Progr.: 1+293.64
Scala : 1:200
Q.Rif. : 1040.00

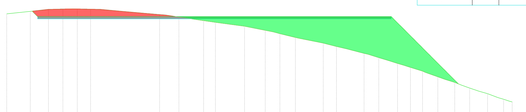

Materiali in progressiva 12+93.64		
Nome materiale	Area	Volume
Scavo	6.07	540.01
Riporto	44.76	300.77

DISTANZE PARZIALI TERRENO	2.09	1.62	1.28	0.76	1.19	0.86	5.29	0.53	1.19	2.20	1.05	2.59	1.84	0.71	1.39	2.18	1.18	0.65	0.95	0.56	0.51	1.08	1.12	0.64	0.62	0.80	0.78	0.54
QUOTE TERRENO	1051.60	1051.83	1052.00	1052.04	1052.24	1052.00	1052.00	1051.54	1051.50	1051.32	1051.00	1050.65	1050.50	1050.13	1049.80	1049.50	1049.00	1048.70	1048.50	1048.09	1047.70	1047.50	1047.00	1046.50	1046.41	1047.46	1045.75	1045.25	1045.00	1044.50	1044.13	1043.80	1043.76
QUOTE PROGETTO		1051.84	1051.36	1051.36																													
DISTANZE PARZIALI PROGETTO		0.23	0.52	1.71			16.28														0.67	0.60	1.64	0.61	2.10								

Tracciato 07
Sez. 48
Progr.: 1+310.73
Scala : 1:200
Q.Rif. : 1040.00

Materiali in progressiva 13+10.73		
Nome materiale	Area	Volume
Scavo	25.12	248.03
Riporto	2.53	329.99

DISTANZE PARZIALI TERRENO	0.67	0.97	2.03	2.72	2.50	0.82	1.32	1.50	1.27	1.14	1.39	2.50	0.65	0.83	2.82	3.83	1.87	2.88	1.58	1.49	2.47	2.32	0.72	1.76	1.81	0.73	1.36	1.07
QUOTE TERRENO	1050.54	1050.50	1051.00	1051.50	1052.00	1052.31	1052.44	1052.60	1052.67	1052.69	1052.71	1052.69	1052.62	1052.61	1052.58	1052.50	1052.26	1052.00	1051.80	1051.50	1051.26	1051.00	1050.55	1050.15	1050.00	1049.59	1049.09	1048.85	1048.50	1048.34	1048.27
QUOTE PROGETTO					1052.05	1051.36													1051.36				1051.36	1050.38							
DISTANZE PARZIALI PROGETTO					0.18	0.98	1.27					21.26								7.97			0.80									

Tracciato 07
Sez. 49
Progr.: 1+333.53
Scala : 1:200
Q.Rif. : 1050.00

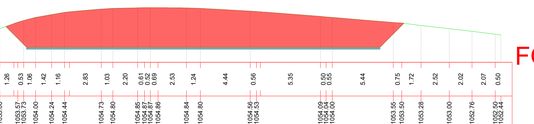

Materiali in progressiva 13+33.53		
Nome materiale	Area	Volume
Scavo	101.97	1350.44
Riporto	0.00	19.20

DISTANZE PARZIALI TERRENO	0.80	0.94	0.69	1.09	0.72	0.76	1.26	0.53	1.06	1.42	1.16	2.83	1.03	2.20	0.61	0.69	2.53	1.24	4.44	0.56	5.35	0.50	0.50	5.44	0.75	1.72	2.52	2.02	2.07	0.50
QUOTE TERRENO	1051.22	1051.50	1051.80	1052.19	1052.73	1053.00	1053.17	1053.25	1054.00	1054.34	1054.44	1054.73	1054.80	1054.95	1054.97	1054.96	1054.84	1054.80	1054.56	1054.53	1055.08	1055.00	1054.50	1054.00	1053.95	1053.50	1053.28	1053.00	1052.78	1052.50	1052.44
QUOTE PROGETTO					1053.19		1051.36		1051.36	1051.36	1051.36												1051.36	1052.08	1053.48						
DISTANZE PARZIALI PROGETTO						1.82		2.24				27.18											0.72	1.40							

FO_07

Scala : 1:2000

Tracciato 07
Sez. 50
Progr.: 1+346.79
Scala : 1:200
Q.Rif. : 1050.00

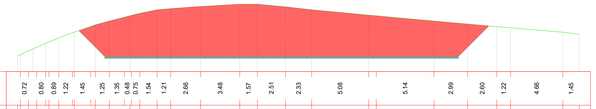

Materiali in progressiva 13+46.79		
Nome materiale	Area	Volume
Scavo	131.54	1543.12
Riporto	0.00	0.00

DISTANZE PARZIALI TERRENO	0.72	0.60	0.89	1.22	1.45	1.25	1.35	0.48	0.75	1.04	1.21	2.66	3.48	3.48	1.57	2.51	2.33	5.08	5.14	2.99	2.60	1.22	4.66	1.45
QUOTE TERRENO	1051.36	1051.84	1052.17	1052.50	1053.00	1053.51	1054.16	1054.50	1054.96	1055.19	1055.50	1055.60	1055.80	1056.00	1056.00	1055.78	1055.50	1055.02	1054.96	1054.50	1054.23	1054.00	1053.96	1053.50	1053.33
QUOTE PROGETTO						1053.65	1052.41	1051.36	1051.36	1051.36	1051.36	1051.36	1051.36	1051.36	1051.36	1051.36	1051.36	1051.36	1051.36	1051.36	1052.80	1054.06			
DISTANZE PARZIALI PROGETTO						1.24	1.05	0.99								0.56				1.44	1.27				

Regione Umbria
Provincia di Perugia
Comune di Foligno

Committente:
RWE
RWE RENEWABLES ITALIA S.R.L.
via Andrea Doria, 41/G - 00192 Roma
P.IVA/C.F. 06400370968
PEC: rwerenewablesitaliasrl@legalmail.it

Titolo del Progetto:

PROGETTO PER LA REALIZZAZIONE DI UN PARCO EOLICO DELLA POTENZADI 72 MW DENOMINATO "MONTE BURANO" E UBICATO NEL COMUNE DI FOLIGNO (PG)

Documento: PROGETTO DEFINITIVO OPERE CIVILI
N° Documento: PEFO - 31.07

ID PROGETTO:	PEFO	DISCIPLINA:		TIPOLOGIA:	D	FORMATO:	

Elaborato:
PLANIMETRIA E PROFILI DI VIABILITA' DI ACCESSO IN FASE DI ESERCIZIO E DI MONTAGGIO E PIAZZOLA DI MONTAGGIO - FO7

FOGLIO:		SCALA: 1:200 / 1:1000		Nome file:	PEFO - 31.07_VIAB_ACCESSO_PIAZZOLA_FO07

Progettazione:
EGM PROJECT S.R.L.
Via VERNASTRO 15/A
85100- POTENZA (PZ)
P.IVA 02094310766
REA PZ 206983

Progettista:
Ing. Carmen Martone
Iscr. n. 1872
Ordine Ingegneri Potenza
C.F #RTCMN73D56H703E

Geol. Raffaele Nardone
Iscr. n. 243
Ordine Geologi Basilicata
C.F NRDRFL71H04A509H

Rev:	Data Revisione	Descrizione Revisione	Redatto	Controllato	Approvato