Firmato digitalmente da:
MARTONE CARMEN

Firmato il 02/05/2024 11:08

Seriale Certificato: 637472

Valido dal 28/07/2021 al 28/07/2024

InfoCamere Qualified Electronic Signature CA

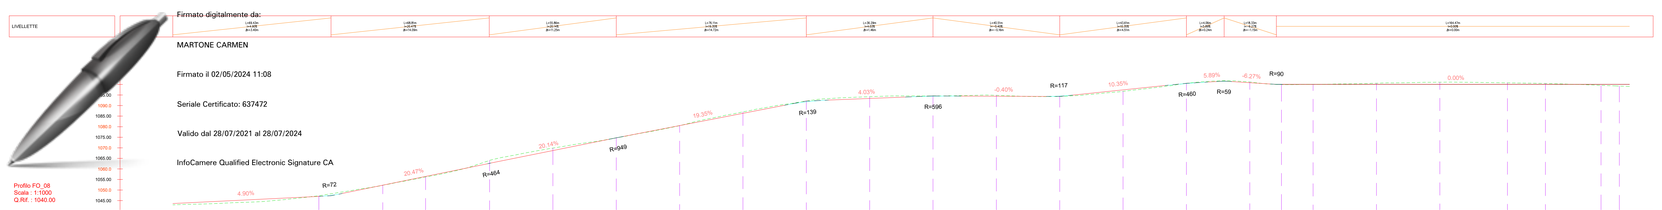

NUMERO SEZIONE	1	2	3	4	5	6	7	8	9	10	11	12	13	14	15	16	17	18	19	20	21	22	23	24
DISTANZE PROGRESSIVE	0+069.15	0+099.42	0+119.71	0+150.00	0+180.00	0+210.00	0+240.00	0+270.00	0+300.00	0+330.00	0+360.00	0+390.00	0+420.00	0+450.00	0+480.00	0+510.00	0+525.00	0+540.00	0+570.00	0+600.00	0+650.00	0+676.36	0+685.00	0+685.00
QUOTE TERRENO	1047.32	1052.28	1058.21	1064.02	1060.87	1074.74	1080.49	1087.01	1092.15	1094.21	1094.57	1094.86	1094.33	1096.75	1100.54	1101.21	1099.94	1100.09	1100.59	1101.07	1100.77	1100.49	1099.58	1099.23
QUOTE PROGETTO	1047.01	1052.30	1058.46	1063.66	1068.70	1074.74	1080.55	1086.35	1091.75	1093.36	1094.42	1094.45	1094.50	1097.43	1100.43	1100.83	1100.04	1100.04	1100.04	1100.04	1100.04	1100.04	1100.04	1100.04
SCOSTAMENTO ALTIMETRICO	-0.31	0.02	0.25	-1.36	-1.17	-0.01	0.05	-0.66	-0.40	-0.85	-0.15	-0.41	0.17	0.69	-0.11	-0.38	0.09	-0.05	-0.55	-1.03	-0.73	-0.45	0.46	0.80

Tracciato - FO_08
Sez. 1
Progr.: 0+069.15
Scala : 1:200
Q.Rif. : 1040.00

Firmato digitalmente da:
Ludovica Nigiotti
Data: 06/05/2024 15:32:35

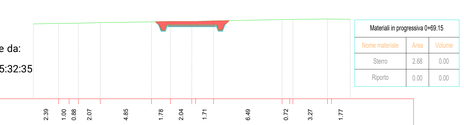

Materiali in progressiva 0+69.15		
Nome materiale	Area	Volume
Sterro	2.68	0.00
Riporto	0.00	0.00

DISTANZE PARZIALI TERRENO		2.39	1.00	0.68	2.07	4.85	1.76	2.04	1.71	6.40	0.72	3.27	1.77
QUOTE TERRENO	1047.08	1047.14	1047.14	1047.15	1047.21	1047.29	1047.31	1047.32	1047.36	1047.50	1047.52	1047.50	1047.53
QUOTE PROGETTO	1047.01	1047.01	1047.01	1047.01	1047.01	1047.01	1047.01	1047.01	1047.01	1047.01	1047.01	1047.01	1047.01
DISTANZE PARZIALI PROGETTO						1.45	0.60	1.45	0.60				

Tracciato - FO_08
Sez. 2
Progr.: 0+099.42
Scala : 1:200
Q.Rif. : 1050.00

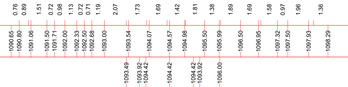

Materiali in progressiva 0+99.42		
Nome materiale	Area	Volume
Sterro	0.57	45.18
Riporto	0.22	2.19

DISTANZE PARZIALI TERRENO		1.20	1.39	2.45	1.98	4.75	2.95	2.07	0.63	1.06	1.05	4.53	0.84	2.96	1.50
QUOTE TERRENO	1051.52	1051.62	1051.77	1052.00	1052.07	1052.16	1052.29	1052.37	1052.40	1052.50	1052.57	1053.00	1053.08	1053.25	1053.36
QUOTE PROGETTO		1051.16 1052.30	1052.30	1052.31	1052.31	1052.30	1052.30	1052.30	1052.30						
DISTANZE PARZIALI PROGETTO		1.06	1.19	1.06	1.19										

Tracciato - FO_08
Sez. 3
Progr.: 0+119.71
Scala : 1:200
Q.Rif. : 1050.00

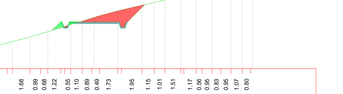

Materiali in progressiva 1+19.71		
Nome materiale	Area	Volume
Sterro	0.22	7.73
Riporto	1.41	14.74

DISTANZE PARZIALI TERRENO		0.69	0.66	3.21	1.15	2.11	1.43	1.76	1.83	1.23	4.97	1.05	1.23	1.15	2.09	2.25	1.23
QUOTE TERRENO	1054.84	1055.00	1055.06	1055.11	1055.40	1055.50	1055.68	1055.84	1056.03	1056.14	1056.21	1056.50	1056.59	1056.71	1056.92	1057.44	1057.97	1058.34
QUOTE PROGETTO		1055.97 1056.01	1056.01 1056.46	1056.46								1056.46 1056.50 1056.50						
DISTANZE PARZIALI PROGETTO		0.45	2.03	2.03														

Tracciato - FO_08
Sez. 4
Progr.: 0+150.00
Scala : 1:200
Q.Rif. : 1060.00

Materiali in progressiva 1+50.00		
Nome materiale	Area	Volume
Sterro	11.32	132.44
Riporto	0.00	14.22

DISTANZE PARZIALI TERRENO		0.57	0.04	2.20	1.68	2.24	1.47	0.65	1.52	1.02	0.51	1.77	0.54	1.17	1.73	1.38	0.53	1.99	0.80	1.54	0.96	1.88
QUOTE TERRENO	1060.65	1060.69	1061.05	1061.62	1062.03	1062.50	1062.79	1063.00	1063.02	1063.50	1063.67	1063.92	1064.40	1064.50	1064.72	1064.69	1065.04	1065.09	1065.13	1065.21	1065.28	1065.41
QUOTE PROGETTO		1063.20 1062.16 1062.66	1062.66	1062.66	1062.66	1062.66	1062.66	1062.66	1062.66	1062.66	1062.66	1062.66	1062.66	1062.66	1062.66	1064.63						
DISTANZE PARZIALI PROGETTO		0.54 0.50	0.50	2.25	2.25	0.20 0.20	0.20	2.17														

Tracciato - FO_08
Sez. 5
Progr.: 0+180.00
Scala : 1:200
Q.Rif. : 1060.00

Materiali in progressiva 1+80.00		
Nome materiale	Area	Volume
Sterro	9.50	311.84
Riporto	0.00	0.00

DISTANZE PARZIALI TERRENO		1.84	1.93	2.26	1.44	2.84	1.64	1.91	1.79	2.65	0.78	1.54	2.27	2.41	1.51	1.71
QUOTE TERRENO	1068.22	1068.50	1068.75	1069.00	1069.18	1069.50	1069.66	1069.87	1069.81	1070.00	1070.24 1070.30	1070.39	1070.49	1070.55	1070.62	1070.70
QUOTE PROGETTO		1068.53 1068.70	1068.70	1068.70	1068.70	1068.70	1068.70	1068.70	1068.70	1068.70	1068.70 1068.20	1068.70	1072.29			
DISTANZE PARZIALI PROGETTO		0.63 0.20	0.20	2.25	2.25	0.20 0.20	2.25	0.20 0.20	1.59							

Tracciato - FO_08
Sez. 6
Progr.: 0+210.00
Scala : 1:200
Q.Rif. : 1070.00

Materiali in progressiva 2+10.00		
Nome materiale	Area	Volume
Sterro	0.80	130.59
Riporto	0.28	2.76

DISTANZE PARZIALI TERRENO		1.47	1.52	1.91	2.76	3.27	1.13	1.95	3.42	1.08	4.91	0.78	0.58	1.47	1.02	1.74
QUOTE TERRENO	1072.85 1072.89	1073.59	1073.74	1073.83	1074.00	1074.21	1074.50	1074.60	1074.74	1075.00	1075.06	1075.00 1075.06	1075.69	1075.72	1075.75	
QUOTE PROGETTO		1074.46 1074.24 1074.74	1074.74	1074.74	1074.74	1074.74	1074.74	1074.74	1074.74	1074.74	1074.74 1075.00	1075.00				
DISTANZE PARZIALI PROGETTO		0.20 0.50	2.25	2.25	0.20 0.20											

Tracciato - FO_08
Sez. 7
Progr.: 0+240.00
Scala : 1:200
Q.Rif. : 1070.00

Materiali in progressiva 2+40.00		
Nome materiale	Area	Volume
Sterro	0.82	21.26
Riporto	0.42	10.43

DISTANZE PARZIALI TERRENO		0.81	0.97	6.04	3.13	3.84	2.33	2.11	5.38	1.14	0.57	2.64
QUOTE TERRENO	1079.42	1079.90	1079.96	1080.00	1080.23	1080.49	1080.69	1080.80	1080.97	1081.00 1081.01	1080.91	
QUOTE PROGETTO		1080.26 1080.55	1080.55	1080.55	1080.55	1080.55	1080.55 1080.74	1080.74	1080.74	1080.74	1080.74	
DISTANZE PARZIALI PROGETTO		0.20 0.20	2.25	2.25	2.25	2.25	0.20 0.20					

Tracciato - FO_08
Sez. 8
Progr.: 0+270.00
Scala : 1:200
Q.Rif. : 1080.00

Materiali in progressiva 2+70.00		
Nome materiale	Area	Volume
Sterro	5.11	75.05
Riporto	0.00	4.24

DISTANZE PARZIALI TERRENO		0.61	0.66	1.00	3.00	1.52	1.36	0.89	5.04	5.90	1.11	1.72	2.25	1.24	2.78
QUOTE TERRENO	1085.71	1085.86	1086.00	1086.15	1086.50	1086.67	1086.76	1086.83	1087.01	1087.20	1087.25	1087.29	1087.32	1087.35	1087.33
QUOTE PROGETTO		1086.88 1086.35	1086.35	1086.35	1086.35	1086.35	1086.35	1086.35	1086.35	1086.35 1085.85	1087.14				
DISTANZE PARZIALI PROGETTO		0.53 0.20	0.20	2.25	2.25	0.20 0.20	0.20	0.20							

Tracciato - FO_08
Sez. 9
Progr.: 0+300.00
Scala : 1:200
Q.Rif. : 1080.00

Materiali in progressiva 3+00.00		
Nome materiale	Area	Volume
Sterro	3.47	127.95
Riporto	0.01	0.09

DISTANZE PARZIALI TERRENO		0.93	0.93	1.34	0.74	1.70	0.91	0.95	2.50	2.60	0.60	0.11	1.39	1.06	2.04	1.52	2.19	1.45	3.44	1.40
QUOTE TERRENO	1088.20 1088.75	1089.13	1089.75	1090.00	1090.30	1090.56	1090.84	1091.00	1091.13	1091.50	1091.92 1092.05	1092.15	1092.35	1092.50	1092.82	1093.00	1093.33	1093.50	1093.98 1094.04	1094.19
QUOTE PROGETTO											1091.75 1091.75		1091.75	1092.77 1092.77						
DISTANZE PARZIALI PROGETTO											0.30 0.20	2.25	2.25	0.20 1.02						

Tracciato - FO_08
Sez. 10
Progr.: 0+330.00
Scala : 1:200
Q.Rif. : 1090.00

Materiali in progressiva 3+30.00		
Nome materiale	Area	Volume
Sterro	7.22	157.00
Riporto	0.00	0.09

DISTANZE PARZIALI TERRENO		1.31	0.67	1.47	0.97	0.94	0.95	1.19	0.79	1.11	1.26	1.47	0.66	1.48	2.43	1.32	1.23	0.88	1.66	1.71	0.84	1.67	0.88	0.78
QUOTE TERRENO	1090.69	1091.00 1091.14	1091.50	1092.03	1092.19	1092.50	1092.69	1092.79	1093.24	1093.50	1093.62	1094.08 1094.21	1094.50	1095.00	1095.26	1095.50	1095.81	1096.00	1096.33	1096.50	1096.83	1097.00	1097.15	
QUOTE PROGETTO											1092.12 1092.36		1093.36 1092.86			1095.19								
DISTANZE PARZIALI PROGETTO											0.20 0.20	2.25	2.25	0.20 0.20	1.83									

Tracciato - FO_08
Sez. 11
Progr.: 0+360.00
Scala : 1:200
Q.Rif. : 1090.00

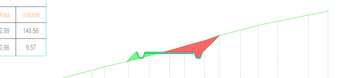

Materiali in progressiva 3+60.00		
Nome materiale	Area	Volume
Sterro	2.99	148.56
Riporto	0.96	9.57

DISTANZE PARZIALI TERRENO		0.70	0.69	1.51	0.72	0.98	1.72	0.71	1.19	2.07	1.73	1.69	1.42	1.61	1.36	1.89	1.69	1.58	0.97	1.96	1.36
QUOTE TERRENO	1090.65	1090.80	1091.06	1091.50	1091.77	1092.00	1092.33	1092.51	1092.68	1093.00	1093.54	1094.07	1094.57	1094.98	1095.50	1095.99	1096.50	1096.95	1097.32 1097.50	1097.93	1098.29
QUOTE PROGETTO											1093.49 1093.92	1094.42	1094.42 1093.92		1096.00						
DISTANZE PARZIALI PROGETTO											0.93 0.20	2.25	2.25 0.20	1.58							

Tracciato - FO_08
Sez. 12
Progr.: 0+390.00
Scala : 1:200
Q.Rif. : 1090.00

Materiali in progressiva 3+90.00		
Nome materiale	Area	Volume
Sterro	4.19	107.27
Riporto	0.54	22.12

DISTANZE PARZIALI TERRENO		1.85	2.41	2.04	1.66	0.99	0.68	0.92	0.55	1.10	0.89	0.69	1.73	1.95	1.15	1.01	1.51	1.17	0.96	0.83	0.95	1.09	0.60
QUOTE TERRENO	1091.10	1091.51	1092.00	1092.43 1092.66	1093.00	1093.50	1093.99	1094.10 1094.45	1094.01	1094.66	1095.46	1096.00	1096.00	1096.94	1097.50 1097.75	1098.22	1098.50 1098.66	1098.66						
QUOTE PROGETTO								1093.92 1094.45		1094.45	1095.46 1095.96	1096.96												
DISTANZE PARZIALI PROGETTO								0.53 0.20	2.25	2.25	0.20 1.61													

Tracciato - FO_08
Sez. 13
Progr.: 0+420.00
Scala : 1:200
Q.Rif. : 1090.00

Materiali in progressiva 4+20.00		
Nome materiale	Area	Volume
Sterro	1.51	82.13
Riporto	2.29	39.43

DISTANZE PARZIALI TERRENO		0.72	1.80	1.73	1.24	0.81	0.86	0.97	0.96	1.07	1.10	1.06	1.95	0.58	1.17	1.02	0.82	1.64	1.75	1.09	0.61	1.08	0.78	0.70	1.34
QUOTE TERRENO	1090.32 1090.50	1090.68	1091.01	1091.64	1092.00	1092.50	1092.71	1093.00	1093.29	1093.50	1094.07 1094.33	1094.50	1095.00	1095.26	1095.50	1096.00	1096.50	1096.79	1097.09	1097.70	1097.90	1098.00	1098.34	
QUOTE PROGETTO									1093.17	1094.50 1094.50		1094.50			1095.00 1095.26	1095.46								
DISTANZE PARZIALI PROGETTO									1.32 0.20	0.20 0.20	2.25	2.25	0.20 0.20	0.20	0.20 0.20	0.97								

Tracciato - FO_08
Sez. 14
Progr.: 0+450.00
Scala : 1:200
Q.Rif. : 1090.00

Materiali in progressiva 4+50.00		
Nome materiale	Area	Volume
Sterro	9.26	23.93
Riporto	5.27	110.35

DISTANZE PARZIALI TERRENO		0.94	1.33	0.62	1.87	1.64	0.75	2.05	1.05	1.05	0.92	1.48	0.92	0.52	0.75	1.33	1.83	0.61	0.50	0.50	0.72	0.72	1.45	1.16	1.48	0.61
QUOTE TERRENO	1093.59	1093.76	1094.00	1094.13	1094.50	1094.84	1095.08	1095.50	1095.77	1096.00	1096.21	1096.50	1096.75	1097.00	1097.16	1097.50	1097.96	1098.12 1098.32	1098.69	1099.00	1099.50	1099.59	1099.76	1099.76	1100.00	1100.48	1100.93 1101.09
QUOTE PROGETTO									1095.61		1096.89 1097.43		1097.43		1097.43 1097.50	1097.50											
DISTANZE PARZIALI PROGETTO									1.82 0.20	0.20 0.20	2.25	2.25		2.26	0.20 0.20												

Tracciato - FO_08
Sez. 15
Progr.: 0+480.00
Scala : 1:200
Q.Rif. : 1090.00

Materiali in progressiva 4+80.00		
Nome materiale	Area	Volume
Sterro	2.45	35.05
Riporto	1.89	103.02

DISTANZE PARZIALI TERRENO		1.74	1.59	1.66	0.87	0.76	1.82	1.75	1.24	0.65	1.38	0.83	2.00	0.67	0.53	2.64	2.64	1.70	0.65 0.71	1.26
QUOTE TERRENO	1096.13	1096.51	1097.07	1097.50	1097.73	1098.00	1098.51	1099.00	1099.50	1100.06	1100.54 1100.68	1100.93	1101.31 1101.50	1101.93 1101.93	1102.00	1102.32	1102.50	1102.62 1102.85	1102.87	
QUOTE PROGETTO								1098.93	1099.93 1100.43	1100.43	1100.43	1100.43 1100.43	1101.43							
DISTANZE PARZIALI PROGETTO								1.50 0.20	0.20 0.20	2.25	2.25	0.20 1.00	1.00							

FO_08

Tracciato - FO_08
Sez. 16
Progr.: 0+510.00
Scala : 1:200
Q.Rif. : 1090.00

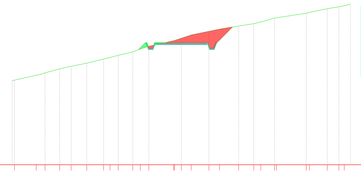

Materiali in progressiva 5+10.00

Nome materiale	Area	Volume
Sterro	3.87	93.90
Riporto	0.32	29.71

DISTANZE PARZIALI TERRENO	1.92 1.30 1.01 1.40 1.49 0.75 1.29 0.76 2.22 0.49 0.43 1.57 0.94 1.70 1.35 0.62 1.22 1.09 2.64 1.58 1.04 0.95
QUOTE TERRENO	1097.45 1097.53 1097.53 1097.53