LIVELLETTE

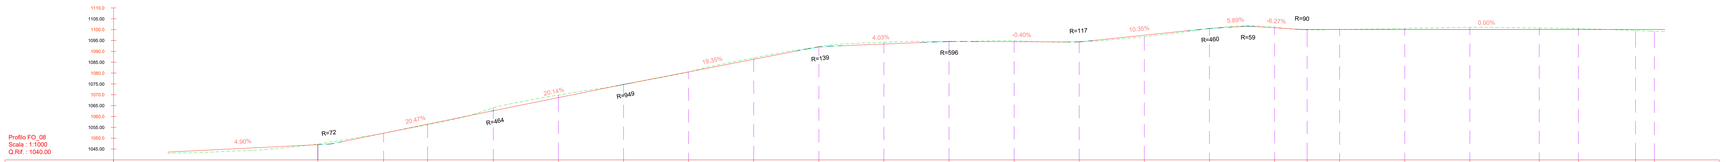

NUMERO SEZIONE	1	2	3	4	5	6	7	8	9	10	11	12	13	14	15	16	17	18	19	20	21	22	23	24
DISTANZE PROGRESSIVE	0+069.15	0+099.42	0+119.71	0+150.00	0+180.00	0+210.00	0+240.00	0+270.00	0+300.00	0+330.00	0+360.00	0+390.00	0+420.00	0+450.00	0+480.00	0+510.00	0+525.00	0+540.00	0+570.00	0+600.00	0+632.00	0+650.00	0+676.36	0+685.00
QUOTE TERRENO	1047.32	1052.28	1056.21	1064.02	1069.87	1074.74	1080.49	1087.01	1092.15	1094.21	1094.57	1094.86	1094.33	1096.75	1100.54	1101.21	1099.94	1100.09	1100.59	1101.07	1100.77	1100.49	1099.58	1099.23
QUOTE PROGETTO	1047.01	1052.30	1056.46	1062.66	1068.70	1074.74	1080.55	1086.35	1091.75	1093.36	1094.42	1094.45	1094.50	1097.43	1100.43	1100.83	1100.04	1100.04	1100.04	1100.04	1100.04	1100.04	1100.04	1100.04
SCOSTAMENTO ALTIMETRICO	-0.31	0.02	0.25	-1.36	-1.17	-0.01	0.05	-0.66	-0.40	-0.85	-0.15	-0.41	0.17	0.69	-0.11	-0.38	0.09	-0.05	-0.55	-1.03	-0.73	-0.45	0.46	0.80

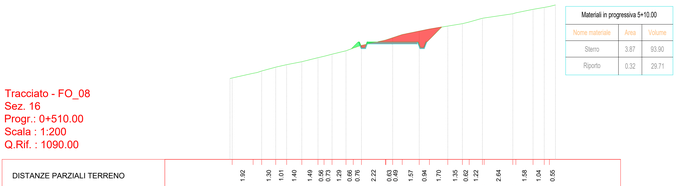

Materiali in progressiva 5+10.00

Nome materiale	Area	Volume
Sterro	3.87	93.90
Riporto	0.32	29.71

Tracciato - FO_08
Sez. 16
Progr.: 0+510.00
Scala : 1:200
Q.Rif. : 1090.00

DISTANZE PARZIALI TERRENO	1.92	1.30	1.01	1.40	1.49	0.56	0.73	0.70	0.66	0.76	2.22	0.63	0.49	1.57	0.44	1.70	1.35	0.45	1.22	2.64	1.58	1.04	0.55
QUOTE TERRENO	1097.43	1097.83	1098.14	1098.50	1098.73	1099.00	1099.17	1099.50	1099.69	1100.00	1100.26	1100.50	1101.00	1101.57	1101.50	1102.00	1102.28	1102.50	1102.66	1103.00	1103.42	1103.82	1104.00	1104.23
QUOTE PROGETTO										1100.18	1100.33	1100.83				1102.83	1102.83	1102.83	1102.19					
DISTANZE PARZIALI PROGETTO										0.20	0.20	0.20	2.25			2.25	0.20	0.20	1.36					

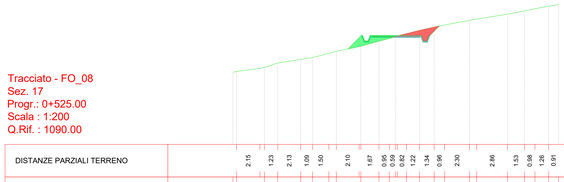

Materiali in progressiva 5+25.00

Nome materiale	Area	Volume
Sterro	1.52	39.08
Riporto	2.14	16.36

Tracciato - FO_08
Sez. 17
Progr.: 0+525.00
Scala : 1:200
Q.Rif. : 1090.00

DISTANZE PARZIALI TERRENO	2.15	1.23	2.13	1.09	1.50	2.10	1.67	0.95	0.59	0.82	1.22	1.34	0.96	2.30	2.86	1.53	0.98	1.26	0.91
QUOTE TERRENO	1098.42	1098.57	1097.09	1097.50	1097.84	1098.00	1098.39	1098.57	1099.04	1099.50	1099.75	1100.04	1100.20	1100.50	1100.80	1101.00	1101.43	1101.55	1102.00	1102.29	1102.50	1102.73	1102.89	
QUOTE PROGETTO							1098.79		1099.54	1100.04			1100.04	1100.04	1100.80	1100.80								
DISTANZE PARZIALI PROGETTO							1.25		0.20	0.20	2.25		2.25	0.20	0.20	0.46								

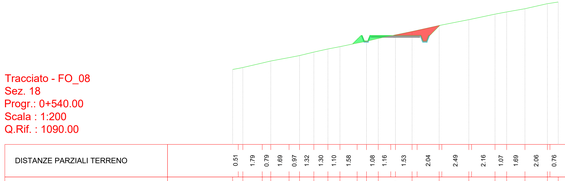

Materiali in progressiva 5+40.00

Nome materiale	Area	Volume
Sterro	1.78	24.76
Riporto	0.93	22.36

Tracciato - FO_08
Sez. 18
Progr.: 0+540.00
Scala : 1:200
Q.Rif. : 1090.00

DISTANZE PARZIALI TERRENO	0.51	1.79	0.79	1.69	0.67	1.32	1.30	1.10	1.58	1.08	1.16	1.53	2.04	2.49	2.16	1.07	1.69	2.06	0.76
QUOTE TERRENO	1096.90	1097.08	1097.50	1097.69	1098.00	1098.19	1098.50	1098.79	1099.00	1099.35	1099.54	1099.75	1100.04	1100.40	1100.95	1101.49	1102.00	1102.20	1102.50	1102.87	1103.11			
QUOTE PROGETTO										1099.35	1099.54	1100.04	1100.04	1100.04	1100.96									
DISTANZE PARZIALI PROGETTO										0.79	0.20	0.20	2.25	1.16	0.92	0.82								

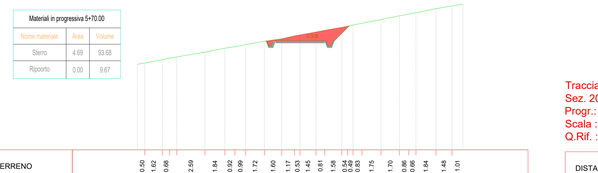

Materiali in progressiva 5+70.00

Nome materiale	Area	Volume
Sterro	4.69	93.68
Riporto	0.00	9.67

Tracciato - FO_08
Sez. 19
Progr.: 0+570.00
Scala : 1:200
Q.Rif. : 1090.00

DISTANZE PARZIALI TERRENO	0.50	1.62	0.68	2.59	1.84	0.92	0.69	1.72	1.60	1.17	1.03	1.45	0.81	1.58	0.44	0.83	1.75	1.70	0.86	0.66	1.84	1.48	1.01
QUOTE TERRENO	1097.89	1098.00	1098.21	1098.44	1098.55	1099.00	1099.36	1099.50	1099.70	1100.00	1100.23	1100.59	1100.85	1101.00	1101.38	1101.66	1102.00	1102.35	1102.62	1103.00	1103.25	1103.44	
QUOTE PROGETTO										1099.54	1100.04		1100.04	1100.04			1102.04	1102.04	1102.04				
DISTANZE PARZIALI PROGETTO										0.20	0.20	2.25	2.25	0.20	0.20	1.39							

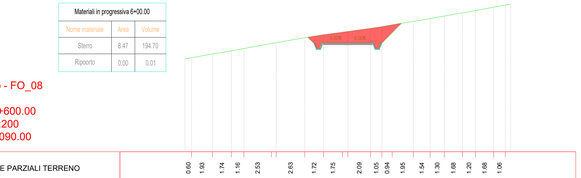

Materiali in progressiva 6+00.00

Nome materiale	Area	Volume
Sterro	8.47	194.70
Riporto	0.00	0.01

Tracciato - FO_08
Sez. 20
Progr.: 0+600.00
Scala : 1:200
Q.Rif. : 1090.00

DISTANZE PARZIALI TERRENO	0.60	1.93	1.74	1.16	2.53	2.63	1.72	1.75	2.09	1.05	0.94	1.95	1.54	1.30	1.68	1.20	1.68	1.06
QUOTE TERRENO	1098.55	1098.66	1099.00	1099.50	1100.05	1100.30	1100.77	1101.07	1101.35	1101.50	1101.67	1102.00	1102.29	1102.50	1102.79	1103.00	1103.32	1103.50						
QUOTE PROGETTO						1100.04	1100.04		1100.04	1100.04														
DISTANZE PARZIALI PROGETTO						0.53	0.20		0.20	0.20		1.78												

Materiali in progressiva 6+32.00

Nome materiale	Area	Volume
Sterro	111.87	1611.98
Riporto	0.00	0.00

Tracciato - FO_08
Sez. 21
Progr.: 0+632.00
Scala : 1:200
Q.Rif. : 1090.00

DISTANZE PARZIALI TERRENO	1.21	0.66	0.78	2.52	2.89	2.51	1.64	0.95	1.60	0.63	0.71	2.68	2.76	2.60	2.56	3.51	1.95	1.66	1.89	1.69	3.78	2.99	1.04	2.03	1.44	1.61	2.54
QUOTE TERRENO	1098.23	1098.40	1098.60	1098.82	1099.00	1099.33	1100.00	1100.31	1100.60	1100.77	1100.94	1101.00	1101.44	1101.98	1102.50	1103.04	1103.50	1103.75	1104.00	1104.28	1104.50	1104.99	1105.50	1105.67	1106.00	1106.24	1106.50	1106.84
QUOTE PROGETTO							1100.17	1100.04	1100.04	1100.04	1100.04	1100.04	1100.04	1100.04	1100.04	1100.04	1100.04	1100.04	1100.04	1100.04	1100.04	1100.04	1100.04	1100.06	1101.39	1106.39		
DISTANZE PARZIALI PROGETTO							0.64	2.25	1.02	0.73	1.36	0.59	1.87	2.14	7.27		2.20	1.97	1.57	0.83	0.65	0.96	1.33	4.99			

Materiali in progressiva 6+50.00

Nome materiale	Area	Volume
Sterro	96.07	1869.65
Riporto	0.00	0.00

Tracciato - FO_08
Sez. 22
Progr.: 0+650.00
Scala : 1:200
Q.Rif. : 1090.00

DISTANZE PARZIALI TERRENO	2.73	0.66	2.84	0.82	2.22	2.43	1.58	0.94	2.86	0.62	3.10	2.14	1.02	2.85	0.64	3.03	1.68	1.52	0.66	2.35	1.57	2.02	1.64	2.35	4.03	0.63	3.15	0.85
QUOTE TERRENO	1098.01	1098.40	1098.57	1099.00	1099.14	1099.50	1100.00	1100.31	1100.49	1101.00	1101.09	1101.50	1101.66	1102.00	1102.29	1102.47	1103.00	1103.28	1103.50	1103.62	1104.00	1104.23	1104.50	1104.72	1105.00	1105.46	1105.58	1106.00	1106.18
QUOTE PROGETTO							1099.85	1100.04		1100.04														1100.04	1101.21	1105.57			
DISTANZE PARZIALI PROGETTO							0.62	0.62	2.25			29.25												0.66	1.16	4.36			

Materiali in progressiva 6+76.36

Nome materiale	Area	Volume
Sterro	69.59	2174.13
Riporto	3.29	28.95

Tracciato - FO_08
Sez. 23
Progr.: 0+676.36
Scala : 1:200
Q.Rif. : 1090.00

DISTANZE PARZIALI TERRENO	0.62	1.33	2.37	3.00	2.81	0.64	2.38	0.78	1.66	2.73	0.70	1.60	1.04	1.14	1.21	1.13	1.83	0.95	2.12	1.88	1.02	2.40	1.47	3.00	0.73	3.07	2.39	1.25	2.30	1.22	0.71
QUOTE TERRENO	1097.12	1097.27	1097.50	1097.94	1098.00	1098.50	1099.00	1099.10	1099.58	1099.71	1100.00	1100.46	1100.64	1100.91	1101.00	1101.18	1101.34	1101.47	1101.70	1102.00	1102.16	1102.50	1102.80	1103.00	1103.32	1103.50	1103.95	1104.10	1104.50	1104.81	1105.00	1105.34	1105.50	1105.61		
QUOTE PROGETTO							1098.87	1099.05	1100.04	1100.04	1100.04																1100.04	1100.04	1100.04	1104.86					
DISTANZE PARZIALI PROGETTO							0.64	1.29	1.44	0.81	1.03				26.57												0.68	0.20	0.20	4.82					

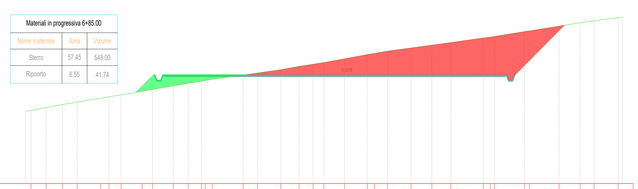

Materiali in progressiva 6+65.00

Nome materiale	Area	Volume
Sterro	57.45	548.00
Riporto	6.55	41.74

Tracciato - FO_08
Sez. 24
Progr.: 0+685.00
Scala : 1:200
Q.Rif. : 1090.00

DISTANZE PARZIALI TERRENO	0.51	1.39	1.53	1.33	2.18	0.76	1.11	1.94	0.95	1.92	1.39	1.23	0.64	2.84	1.33	2.14	1.69	1.29	1.00	1.90	2.11	0.66	1.21	2.16	1.91	1.76	2.99	0.64	2.75	2.74	1.94	1.28	2.22
QUOTE TERRENO	1096.65	1096.79	1097.00	1097.29	1097.50	1097.87	1098.00	1098.17	1098.50	1098.69	1099.00	1099.23	1099.44	1099.61	1100.00	1100.19	1100.50	1100.81	1101.00	1101.18	1101.50	1101.89	1102.00	1102.21	1102.50	1102.76	1103.00	1103.42	1103.56	1104.00	1104.50	1104.83	1105.00	1105.23	1105.35
QUOTE PROGETTO									1098.40	1098.50	1100.04	1100.04	1100.04	1100.04	1100.04	1100.04	1100.04	1100.04	1100.04				1100.04	1100.04	1100.04	1100.04	1100.04	1100.04	1100.04	1100.04	1104.03	1104.38			
DISTANZE PARZIALI PROGETTO									0.67	0.99	2.25	1.15	0.67	1.15	0.68	0.64	1.66	1.95		9.57						1.77	0.58	1.35	0.52	0.91	0.77	0.45	3.96		0.35	

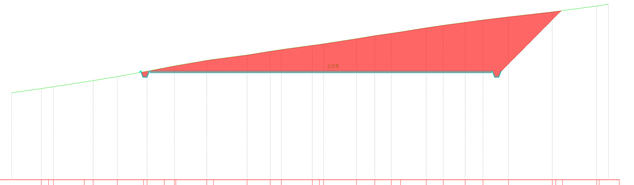

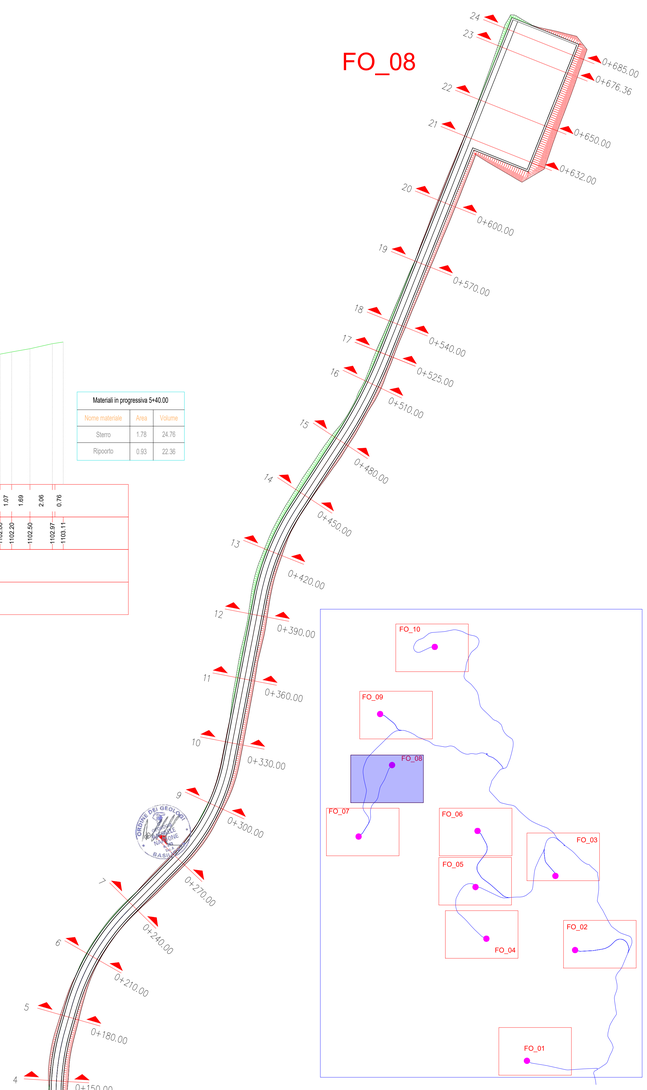

Regione Umbria | Provincia di Perugia | Comune di Foligno

Committente:

RWE

RWE RENEWABLES ITALIA S.R.L.
via Andrea Doria, 41/G - 00192 Roma
P.IVA/C.F. 06403370968
PEC: rwerenewablesitaliasrl@legalmail.it

Titolo del Progetto:

PROGETTO PER LA REALIZZAZIONE DI UN PARCO EOLICO DELLA POTENZADI 72 MW DENOMINATO "MONTE BURANO" E UBICATO NEL COMUNE DI FOLIGNO (PG)

Documento: **PROGETTO DEFINITIVO OPERE CIVILI**

N° Documento: **PEFO - 32.08**

ID PROGETTO:	PEFO	DISCIPLINA:		TIPOLOGIA:	D	FORMATO:	

Elaborato:

PLANIMETRIA E PROFILI DELLA PIAZZOLA DI ESERCIZIO - FO8

FOGLIO:		SCALA: 1:200 / 1:1000		Nome file:	PEFO - 32.08_PIAZZOLA_ESERCIZIO_FO08

Progettazione:

EGM PROJECT S.R.L.
VIA VERRASTRO 15/A
85100- POTENZA (PZ)
P.IVA 02094310766
REA PZ 206983

Progettista:

Ing. Carmen Martone
Iscr. n.1872
Ordine Ingegneri Potenza
C.F MRTCMN73D56H703E

Geol. Raffaele Nardone
Iscr. n. 243
Ordine Geologi Basilicata
C.F NRDRFL71H04A509H

Rev.	Data Revisione	Descrizione Revisione	Redatto	Controllato	Approvato

Scala : 1:1000