


Tracciato - Area cantiere
Sez. 1
Progr.: 0+002.00
Scala : 1:200
Q.Rif. : 860.00

| DISTANZE PARZIALI TERRENO | 0.94 | 2.02 | 0.86 | 1.31 | 6.13 | 3.10 | 4.34 | 5.09 | 1.77 | 0.58 | 1.15 | 2.92 | 3.36 | 3.18 | 4.26 | 5.36 |
|----------------------------|--------|--------|--------|--------|--------|--------|--------|--------|--------|--------|--------|--------|--------|--------|--------|--------|
| QUOTE TERRENO | 870.07 | 870.05 | 870.00 | 869.92 | 869.81 | 869.28 | 868.97 | 868.90 | 868.81 | 868.76 | 868.72 | 868.60 | 868.47 | 868.33 | 866.09 | 867.73 |
| QUOTE PROGETTO | | 869.96 | 869.81 | 869.41 | | | | | | | | 868.41 | 868.41 | 868.33 | 868.41 | 867.86 |
| DISTANZE PARZIALI PROGETTO | | 1.46 | 0.20 | 0.20 | | 23.32 | | | | | | 12.49 | | | 0.20 | 0.20 |

| Materiali in progressiva 0+02.00 | | |
|----------------------------------|-------|--------|
| Nome materiale | Area | Volume |
| Steno | 18.38 | 0.00 |
| Riparto | 1.83 | 0.00 |


| Materiali in progressiva 0+12.00 | | |
|----------------------------------|--------|--------|
| Nome materiale | Area | Volume |
| Steno | -63.31 | 373.00 |
| Riparto | 4.13 | 28.01 |

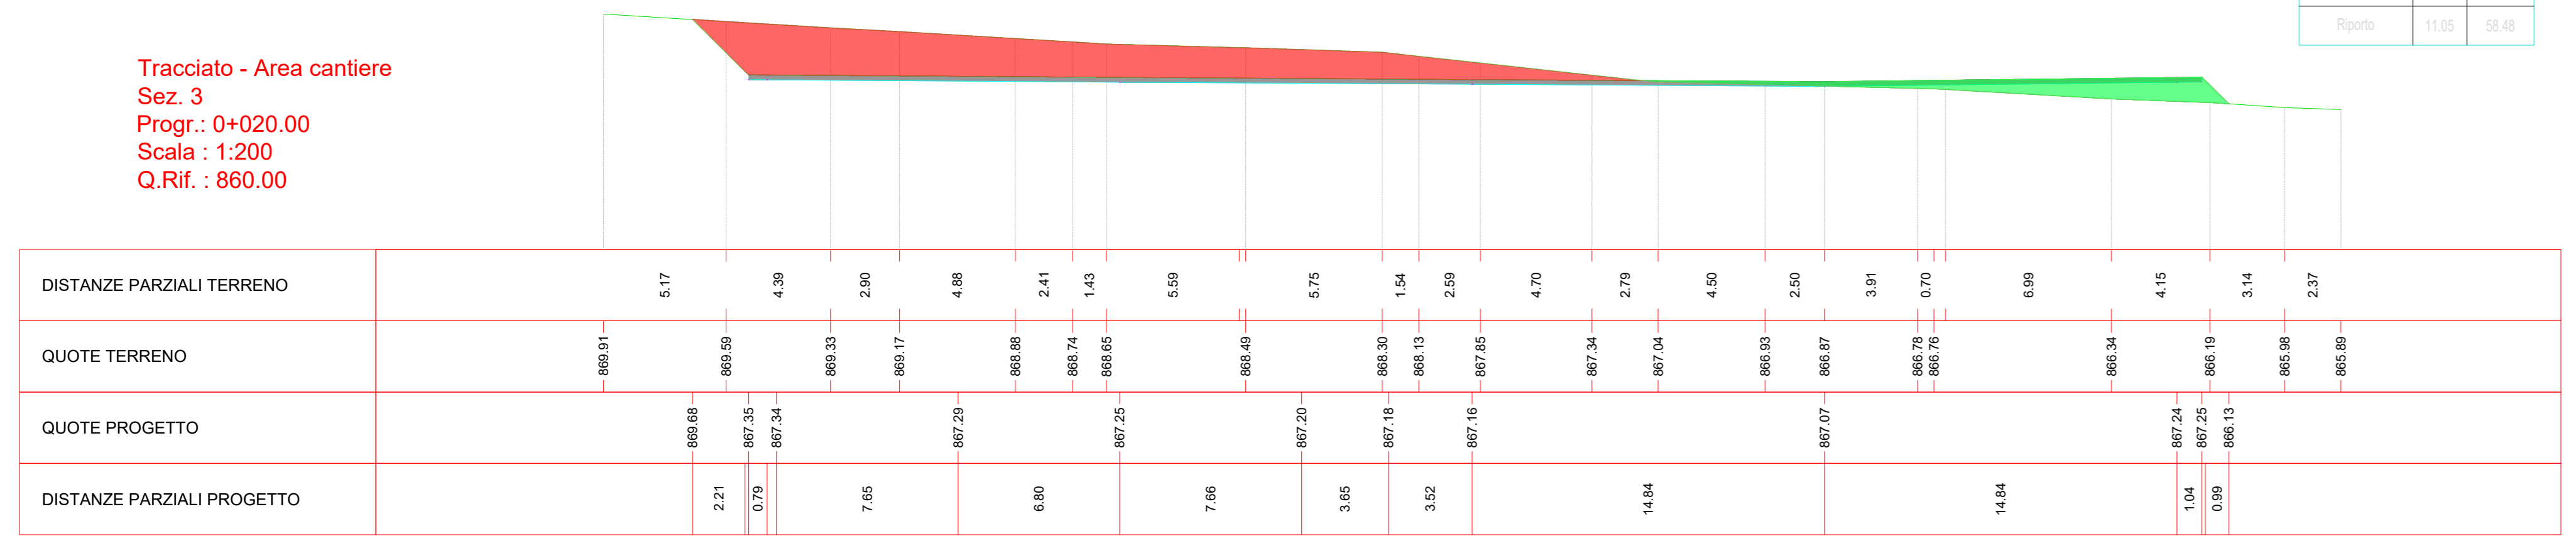


Tracciato - Area cantiere
Sez. 3
Progr.: 0+020.00
Scala : 1:200
Q.Rif. : 860.00

| Materiali in progressiva 0+20.00 | | |
|----------------------------------|-------|--------|
| Nome materiale | Area | Volume |
| Steno | 50.51 | 454.32 |
| Riparto | 11.05 | 98.48 |

| Materiali in progressiva 0+40.00 | | |
|----------------------------------|-------|--------|
| Nome materiale | Area | Volume |
| Steno | 32.23 | 820.58 |
| Riparto | 40.03 | 395.32 |

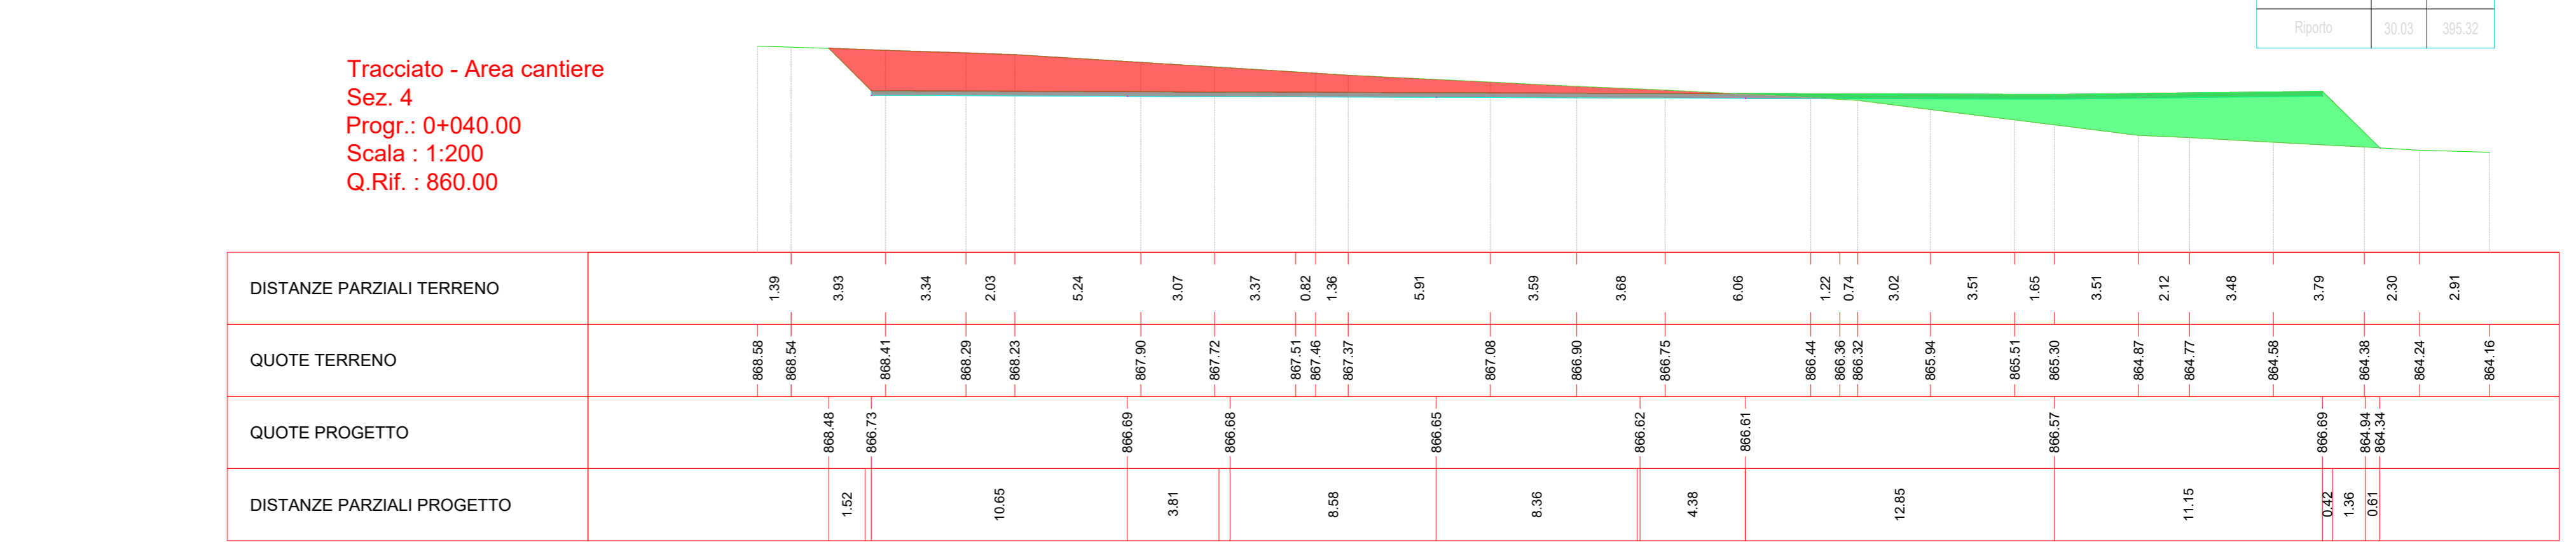


Tracciato - Area cantiere
Sez. 4
Progr.: 0+040.00
Scala : 1:200
Q.Rif. : 860.00

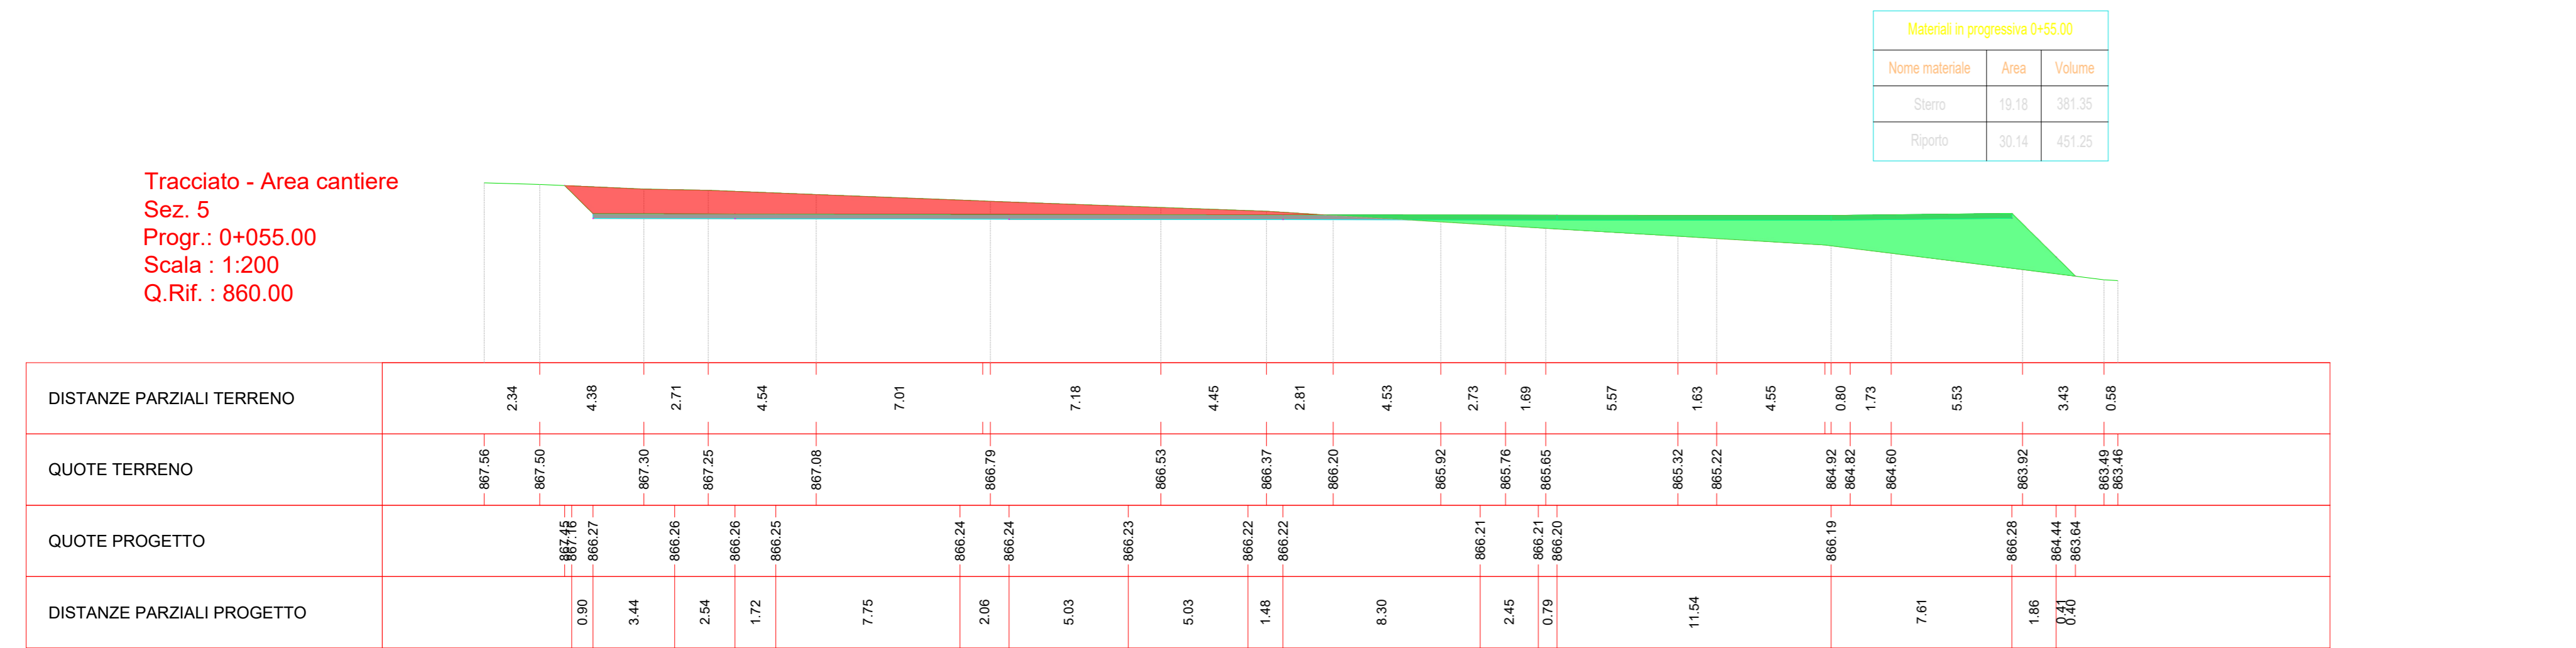

Tracciato - Area cantiere
Sez. 5
Progr.: 0+055.00
Scala : 1:200
Q.Rif. : 860.00


| Materiali in progressiva 0+55.00 | | |
|----------------------------------|-------|--------|
| Nome materiale | Area | Volume |
| Steno | 19.18 | 381.35 |
| Riparto | 30.14 | 451.25 |

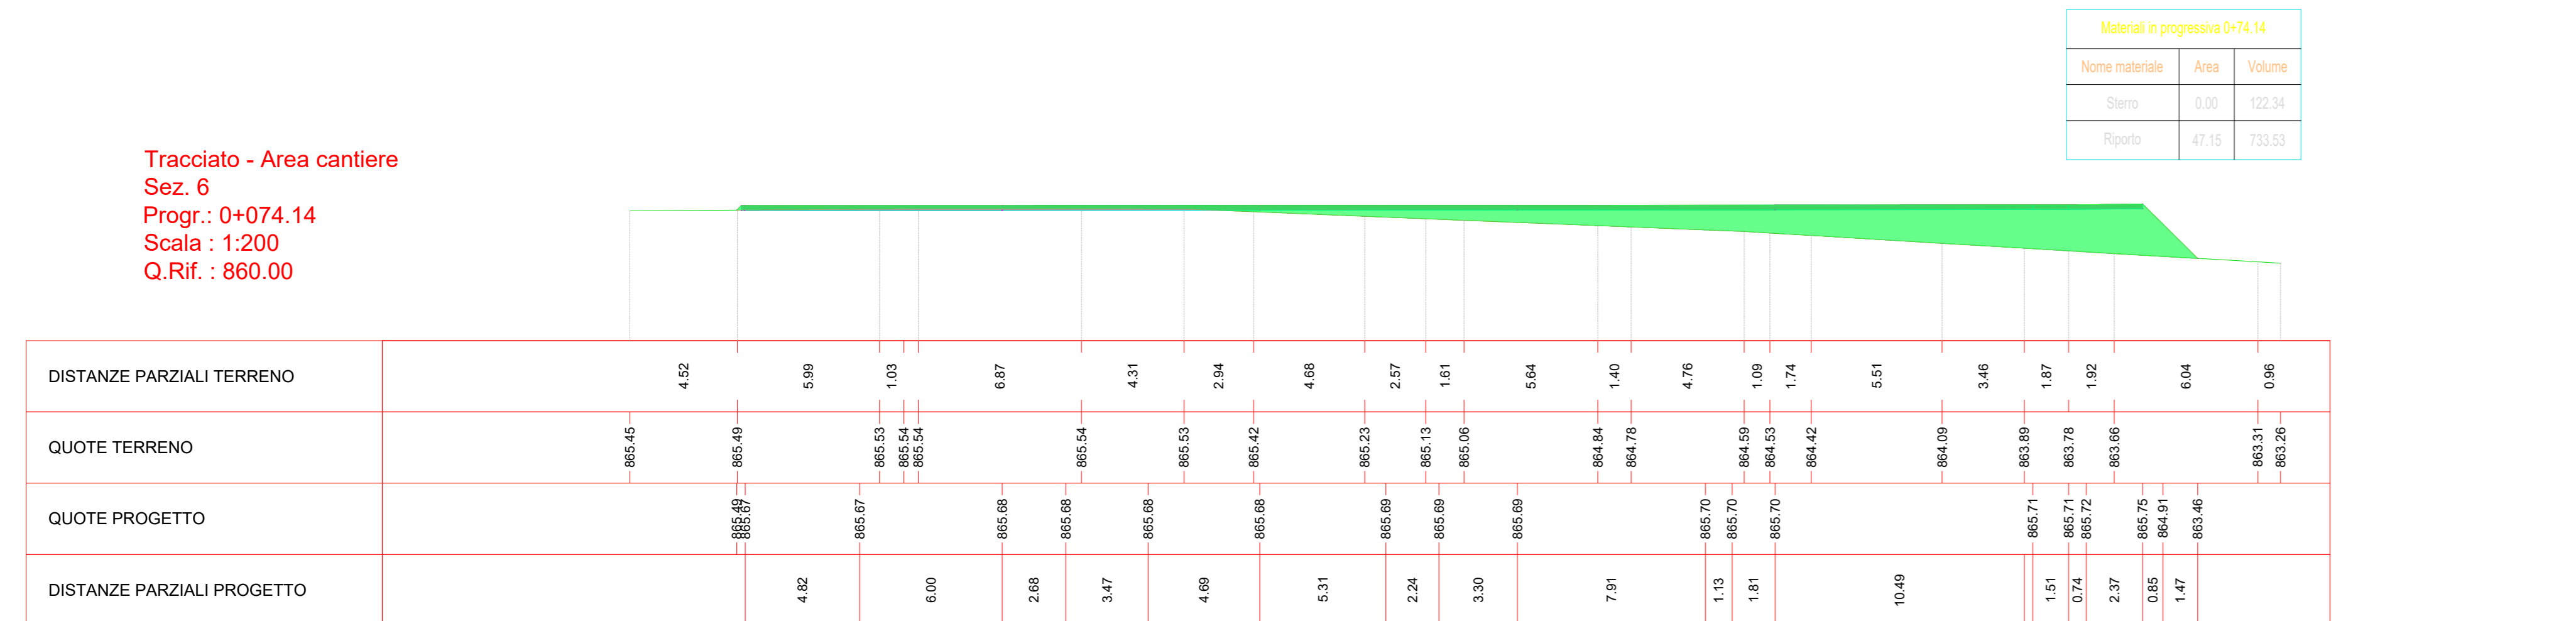

Tracciato - Area cantiere
Sez. 6
Progr.: 0+074.14
Scala : 1:200
Q.Rif. : 860.00

| Materiali in progressiva 0+74.14 | | |
|----------------------------------|-------|--------|
| Nome materiale | Area | Volume |
| Steno | 0.00 | 122.34 |
| Riparto | 47.15 | 733.53 |

Area cantiere

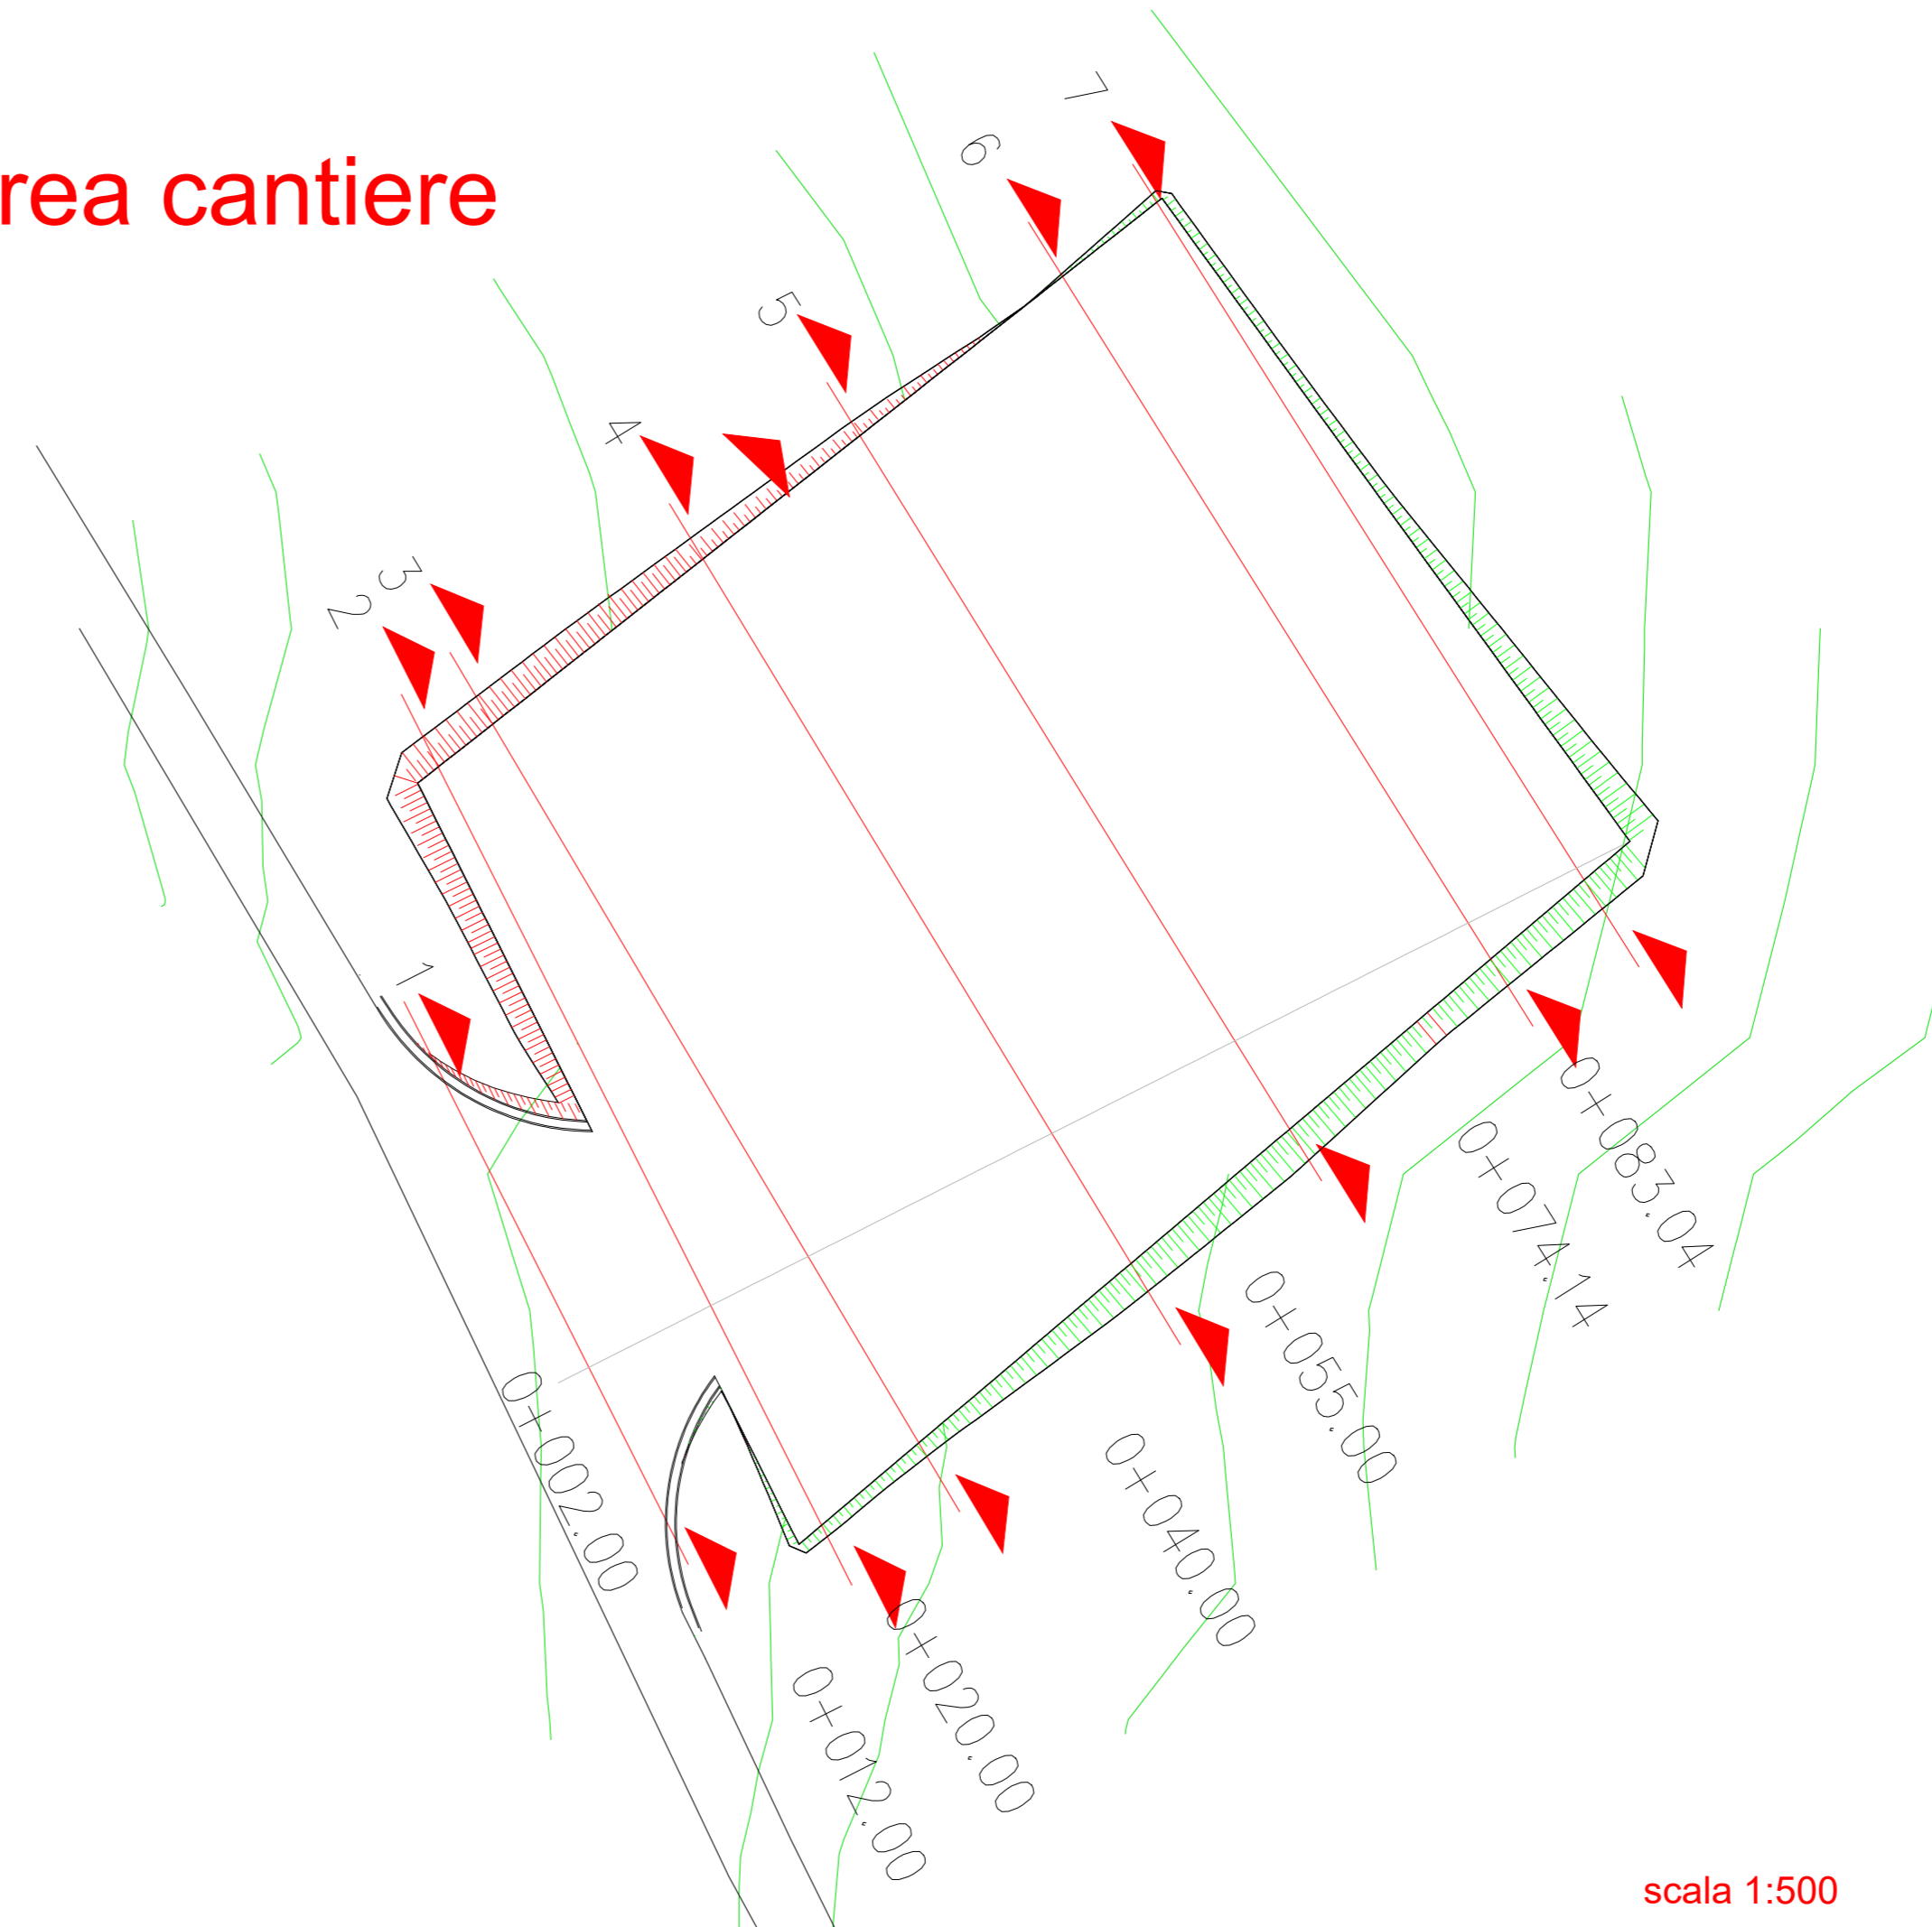

scala 1:500

| | | | | | |
|---|----------------------|--|---------|-------------|-----------|
| | | | | | |
| <p>Comittente:</p> <p>RWE</p> <p>RWE RENEWABLES ITALIA S.R.L. Via Andrea Doria, 4115 - 00192 Roma P.IVA/C.F. 06400370968 PEC: rwerenewablesitaliasrl@legalmail.it</p> | | | | | |
| <p>Titolo del Progetto:</p> <p>PROGETTO PER LA REALIZZAZIONE DI UN PARCO EOLICO DELLA POTENZADI 72 MW DENOMINATO "MONTE BURANO" E UBICATO NEL COMUNE DI FOLIGNO (PG)</p> | | | | | |
| <p>Documento:</p> <p>PROGETTO DEFINITIVO OPERE CIVILI</p> <p>N° Documento: PEFO - 33.01</p> | | | | | |
| ID PROGETTO: PEFO | DISCIPLINA: | TIPOLOGIA: | D | FORMATO: | |
| <p>Elaborato:</p> <p>PARTICOLARI PLANIMETRICI DEGLI INTERVENTI SULLA VIABILITA' DI ACCESSO</p> | | | | | |
| FOGLIO: | SCALA: 1:200 / 1:500 | Nome file: PEFO - 33.01_INTERVENTI_VIABILITA'_AREA_CANTIERE | | | |
| <p>Progettazione:</p> <p>EGM PROJECT</p> <p>EGM PROJECT S.R.L. Via VERRASTRO 15/A 85100 - POTENZA (PZ) P.IVA 02094310766 REA PZ-206983</p> | | <p>Progettista:</p> <p>Ing. Carmen Martone Iscr. n. 1872 Ordine Geologi Potenza C.F. MRTCM73D56H703E</p> <p>Geol. Raffaele Nardone Iscr. n. 243 Ordine Geologi Basilicata C.F. NRDRFL71H04A509H</p> | | | |
| Rev.: | Data Revisione | Descrizione Revisione | Redatto | Controllato | Approvato |
| | | | | | |