
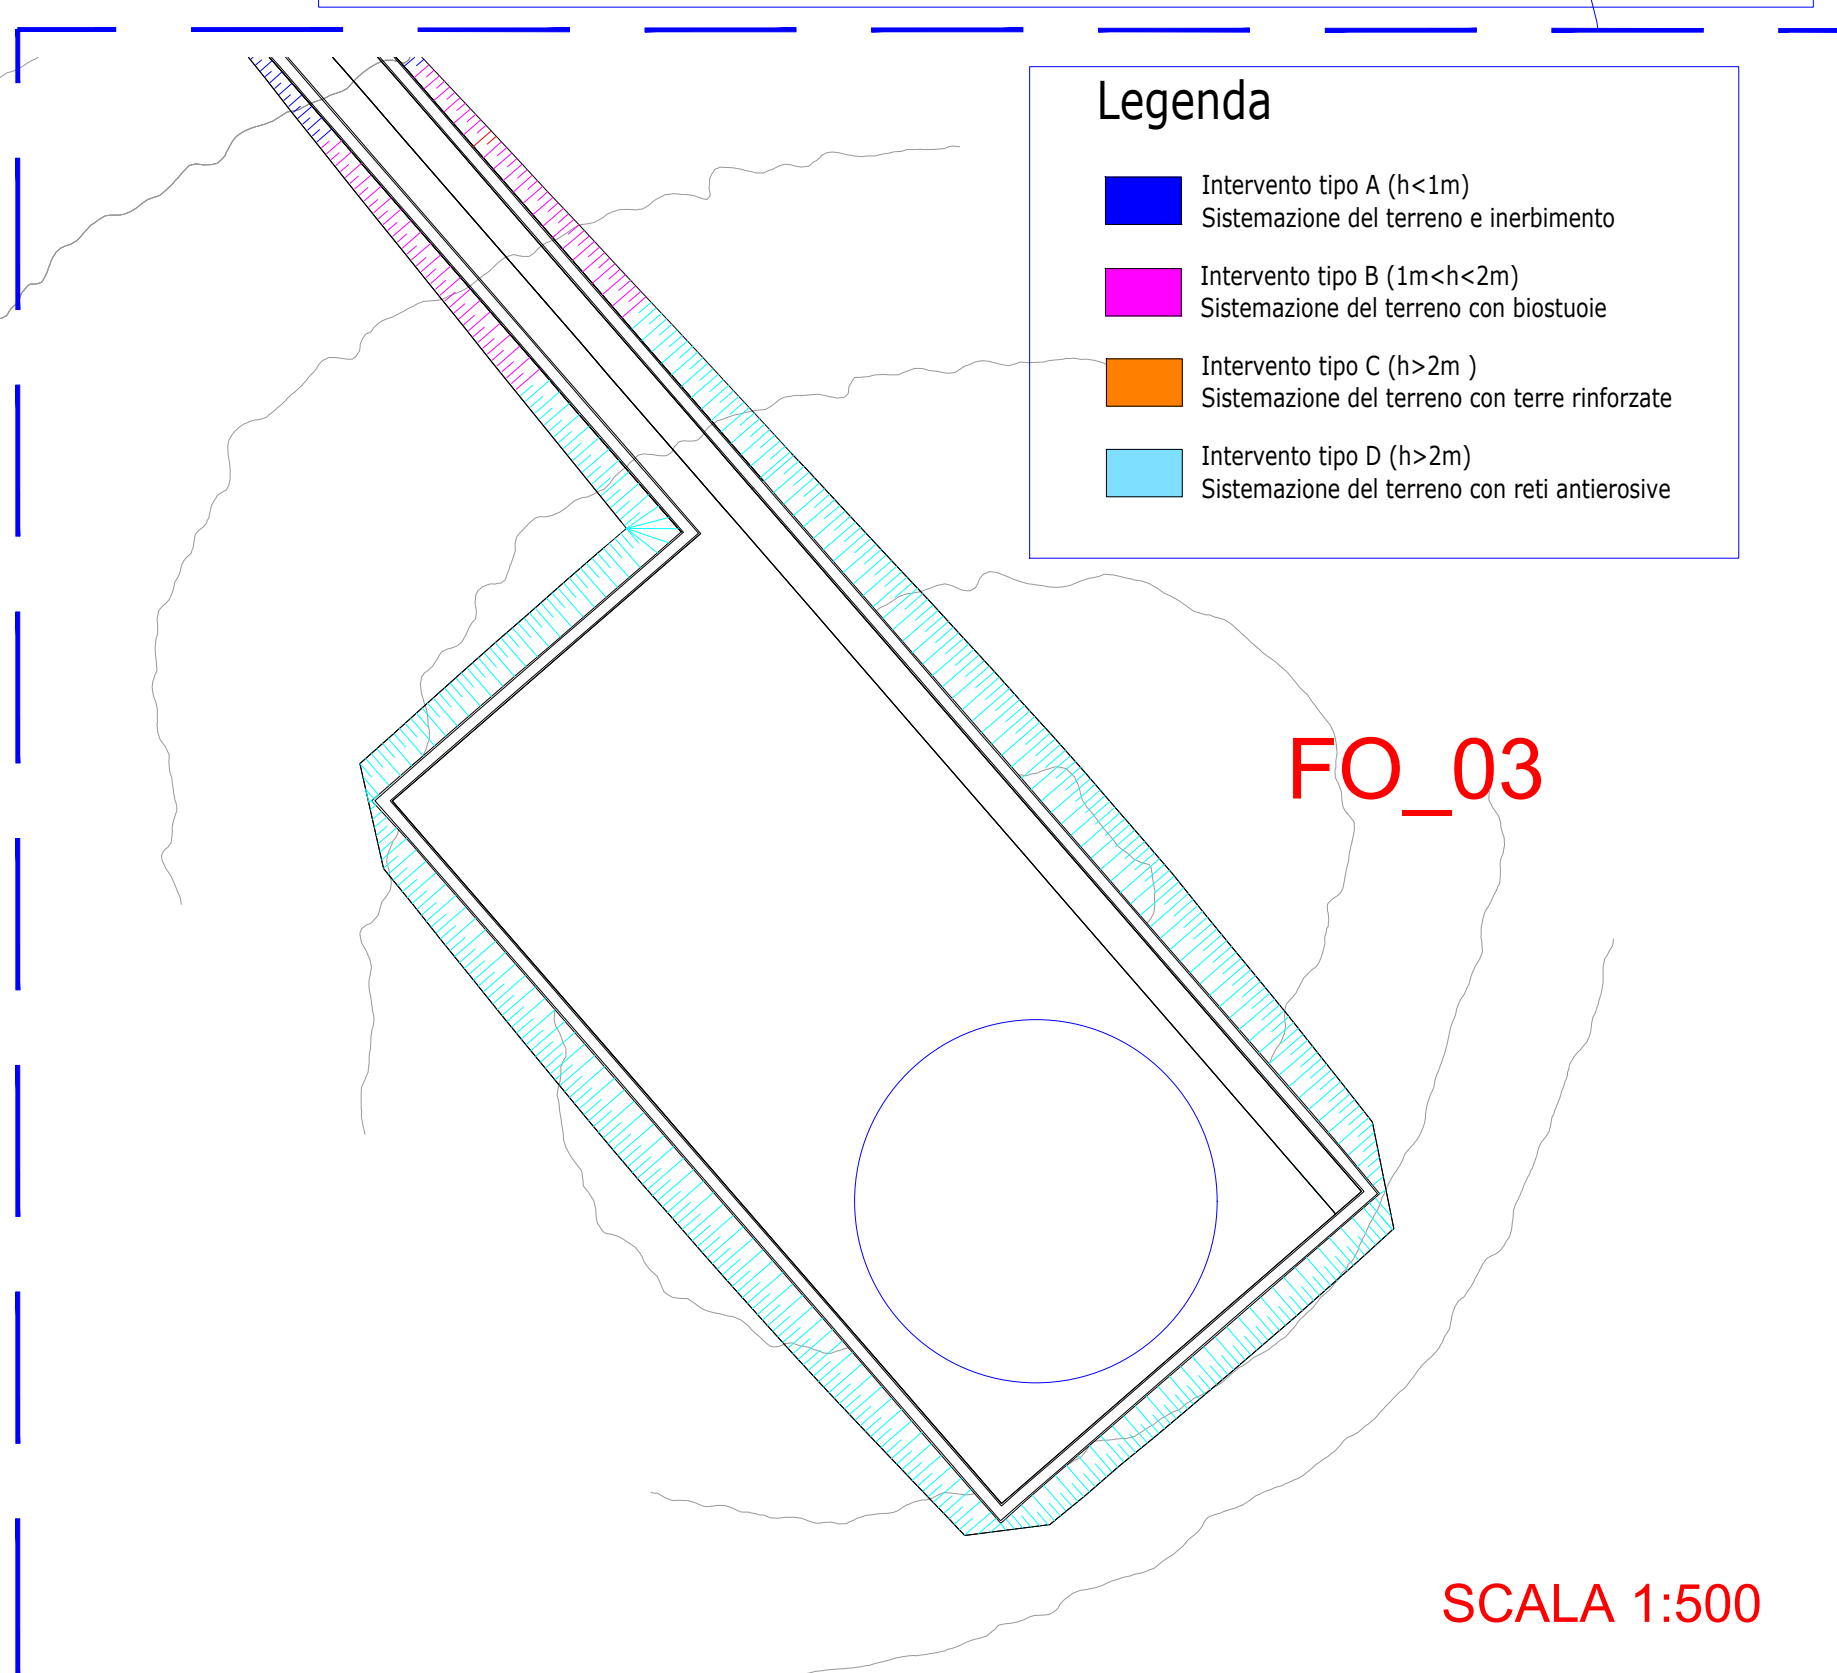


Scala : 1:1000

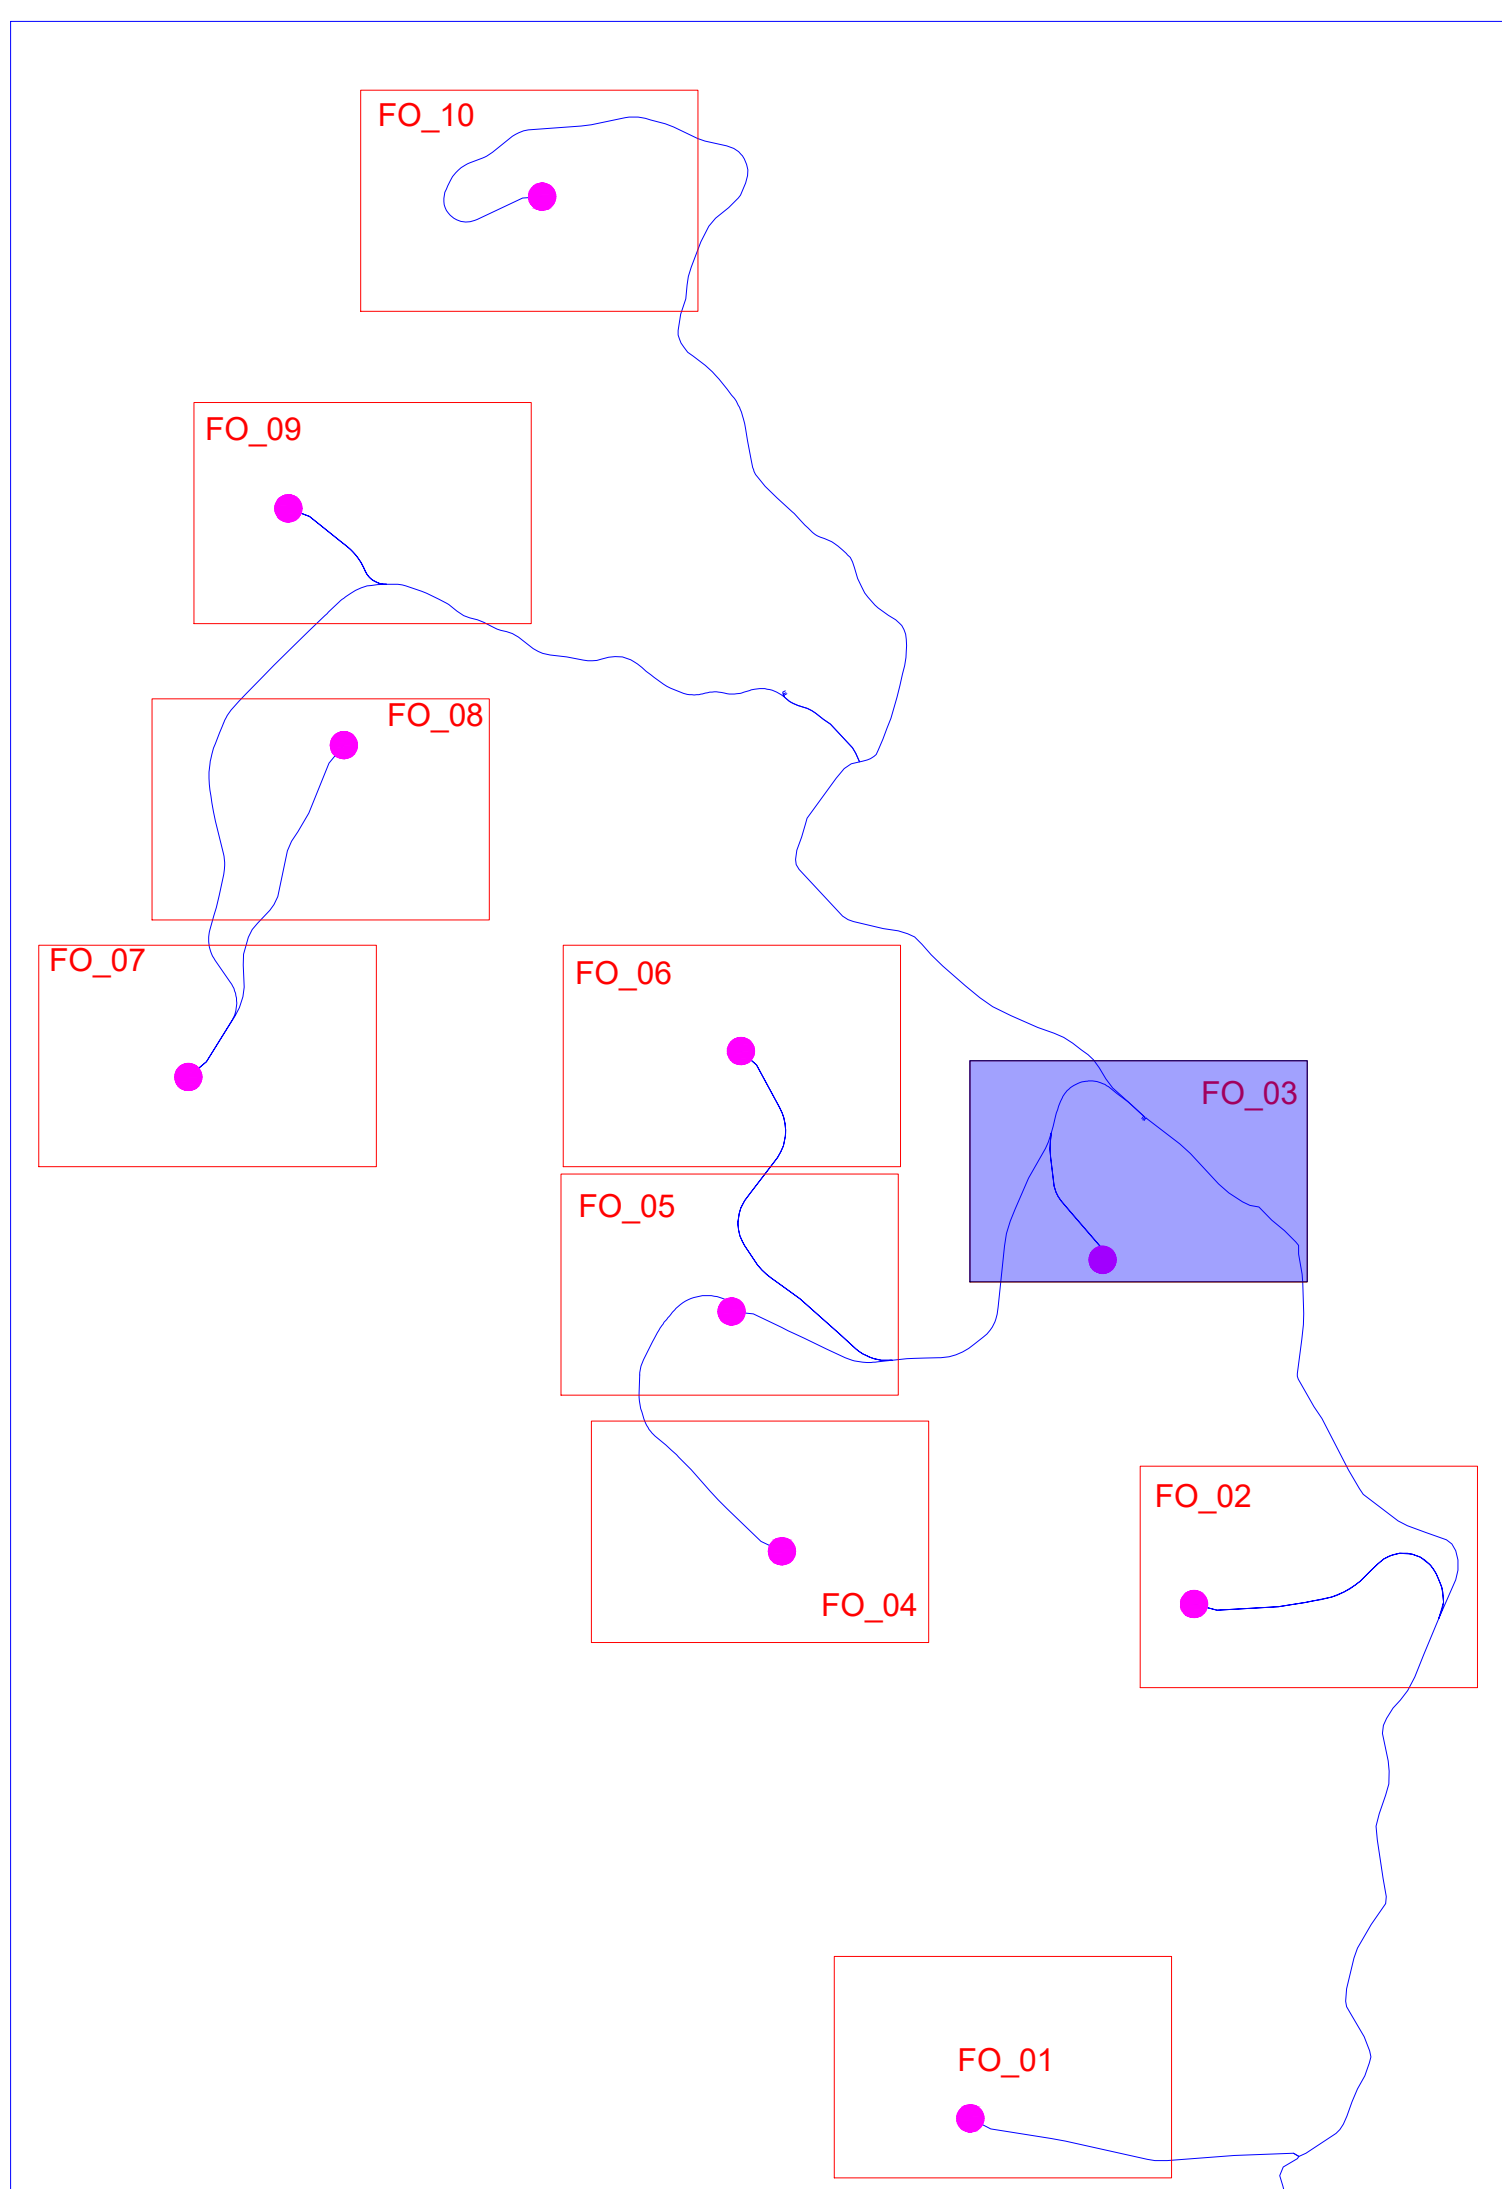

SCALA 1:500

Legenda

- Intervento tipo A (h<1m)
Sistemazione del terreno e inerbimento
- Intervento tipo B (1m<h<2m)
Sistemazione del terreno con biostuoie
- Intervento tipo C (h>2m)
Sistemazione del terreno con terre rinforzate
- Intervento tipo D (h>2m)
Sistemazione del terreno con reti antierosive





Committente: RWE **RWE RENEWABLES ITALIA S.R.L.**
via Andrea Doria, 41/G - 00192 Roma
P.IVA/C.F. 06400370968
PEC: rwerenewablesitalia srl@legalmail.it

Titolo del Progetto:
PROGETTO PER LA REALIZZAZIONE DI UN PARCO EOLICO DELLA POTENZADI 72 MW DENOMINATO "MONTE BURANO" E UBICATO NEL COMUNE DI FOLIGNO (PG)

Documento: **PROGETTO DEFINITIVO OPERE CIVILI** N° Documento: **PEFO - 41.03**

ID PROGETTO:	PEFO	DISCIPLINA:	TIPOLOGIA:	D	FORMATO:
--------------	------	-------------	------------	---	----------

Elaborato: **PLANIMETRIA OPERE DI MITIGAZIONE - AEROGENERATORE F03**

FOGLIO:	SCALA: 1:500 / 1:2000	Nome file: PEFO - 41.03_OPERE_INGEGNERIA_NATURALISTICA_F03
---------	--------------------------	---

<p>Progettazione:</p>  <p>EGM PROJECT S.R.L. VIA VERRASTRO 15/A 85100- POTENZA (PZ) P.IVA 02094310766 REA PZ-206983</p>	<p>Progettista:</p> <table style="width: 100%;"> <tr> <td style="width: 50%;"> <p>Ing. Carmen Martone Iscr. n. 1872 Ordine Ingegneri Potenza C.F. MRTCMN73D56H703E</p> </td> <td style="width: 50%;"> <p>Geol. Raffaele Nardone Iscr. n. 243 Ordine Geologi Basilicata C.F. NRDRFL71H04A509H</p> </td> </tr> </table>	<p>Ing. Carmen Martone Iscr. n. 1872 Ordine Ingegneri Potenza C.F. MRTCMN73D56H703E</p>	<p>Geol. Raffaele Nardone Iscr. n. 243 Ordine Geologi Basilicata C.F. NRDRFL71H04A509H</p>
<p>Ing. Carmen Martone Iscr. n. 1872 Ordine Ingegneri Potenza C.F. MRTCMN73D56H703E</p>	<p>Geol. Raffaele Nardone Iscr. n. 243 Ordine Geologi Basilicata C.F. NRDRFL71H04A509H</p>		

Rev:	Data Revisione	Descrizione Revisione	Redatto	Controllato	Approvato