LEGENDA					
Nr.	Simb.	DESCRIZIONE	Nr.	Simb.	DESCRIZIONE
1	Q.m.f.	Quadro magazzino freddo	8		Armatura stradale IP44 minimo completa di lampada SAP 250W
2		Scatola portafrutto da esterno	9		Punto luce a soffitto max 100W
3		Scatola portafrutto da incasso	10		Plafoniera di emergenza completa di lampada 1x24W
4		Interruttore unipolare	11		
5		Pulsante	12		
6		Plafoniera IP44 minimo completa di lampada 2x58W	13		
7		Riflettore IP44 minimo completo di lampada JM 400W	14		

Planimetria generale scala 1:200

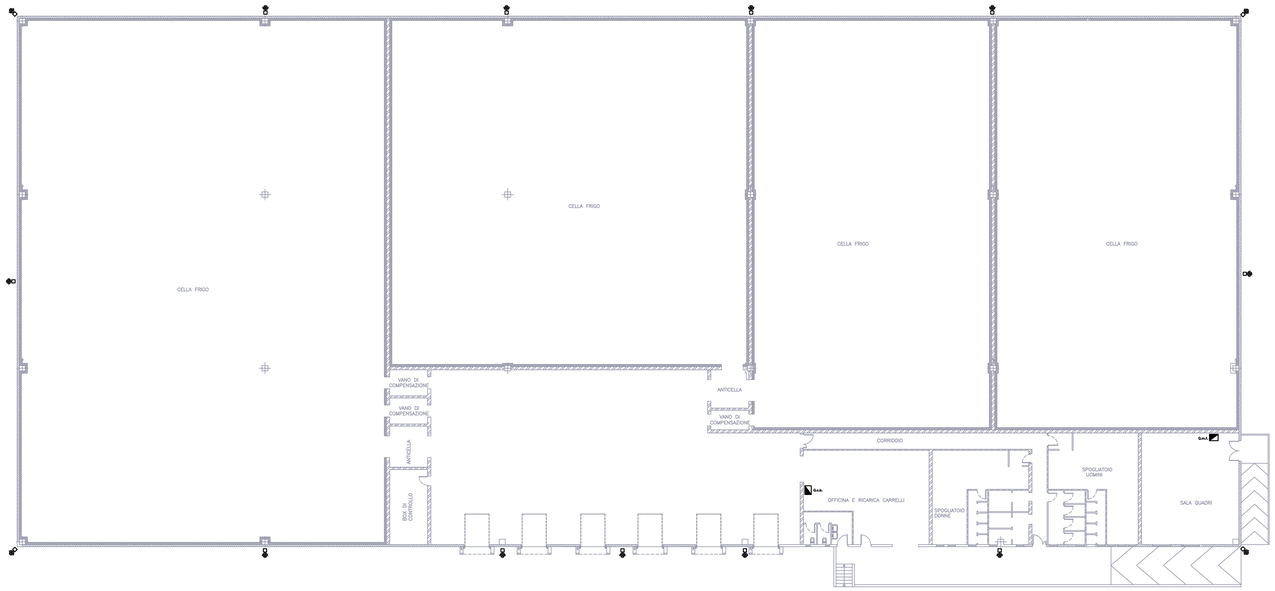

Particolare locali di servizio scala 1:100

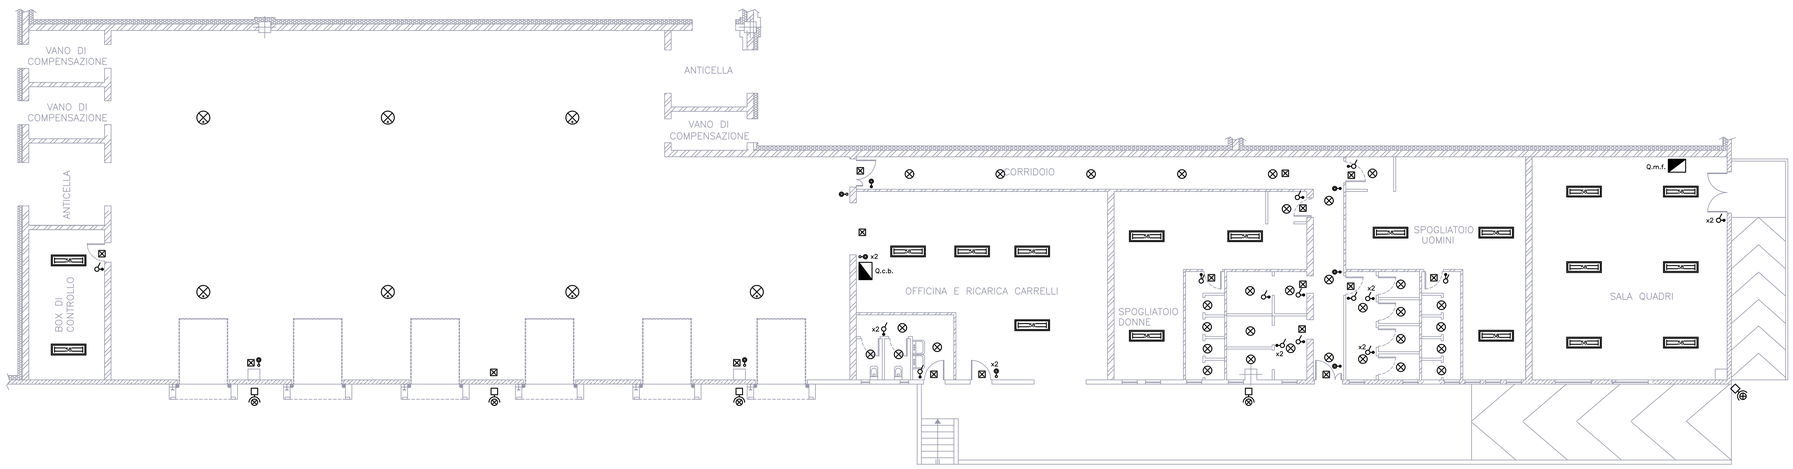

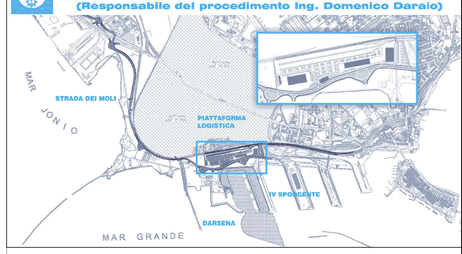

revisione	data	descrizione revisione	disegnato	verificato	approvato
01	29-09-2006	Prima emissione	M.Canonero	A.Panizza	G.Geddo

SOCIETA' DI PROGETTO:

TARANTO LOGISTICA S.p.A.

AUTORITA' PORTUALE TARANTO

Progettista: SINA

Consulenti Progettisti: PROFERT S.r.l. INGEGNERIA E SISTEMI; progetti e ambiente

Il Direttore Tecnico (Dott. Ing. Andrea PANAZZA)

PIASTRA PORTUALE DI TARANTO

Disegno n° 123-700 E 1 U.C.G. I 7.2.8

Titolo:

PROGETTO DEFINITIVO
PIATTAFORMA LOGISTICA
MAGAZZINO FRIGORIFERO
DISTRIBUZIONE IMPIANTO ILLUMINAZIONE

Nome File	Tipo doc.	derivato da	formato	scala	foglio
E1UCGF28_REV_01.DWG	LSH		A0	1:100-200	1

SINA SpA Milano	123	700	D	0	–	0	00	00	00	00	–	0	0
	SIGLA	Commessa	Lotto	Fase		Lotto	Progr.	Sub-Progr.	Rev.	Sub-Rev.		F.	Rev.