

Piano Territoriale di Coordinamento Provinciale
ADEGUAMENTO AL PUT (Lr. 27/2000)

Elaborato A.7.1
AMBITI DELLA TUTELA PAESAGGISTICA

Scala 1:100.000

Matrice paesaggistico ambientale

Laghi e corsi d'acqua

- Ambiti interessati dal bacino artificiale del Chiascio D.Lgs. 490/99, art.146, comma 1, lett. (b)
- Aree di salvaguardia paesaggistica dei corsi d'acqua di rilevanza territoriale, aree di tutela dei corsi d'acqua di rilevanza locale, ambito lacustre del Trasimeno D.Lgs. 490/99, art.146, comma 1, lett. (c.b)

Aree montane e dei boschi

- Limite delle zone di salvaguardia paesaggistica degli ambienti montani D.Lgs. 490/99, art.146, comma 1, lett. (d)
- Ambiti di salvaguardia paesaggistica delle aree boscate D.Lgs. 490/99, art.146, comma 1, lett. (g)

Aree di interesse naturalistico e parchi

- Aree di particolare interesse naturalistico ambientale (art. 14, Lr. 27/2000)
- Ambiti di rilevante pregio naturalistico (SIC, SIR)
- Ambiti di rilevante pregio naturalistico (ZPS)
- Oasi di protezione faunistica
- Aree segnalate di interesse naturalistico-faunistico
- Valichi faunistici
- Zone parco nazionale e regionale D.Lgs. 490/99, art.146, comma 1, lett. (f)
- Aree di studio (D.P.G.R. 61/98)
- Bellezze naturali e singolarità geologiche D.Lgs. 490/99, art.139, comma 1, punto (a)

Matrice paesaggistico insediativa

Beni di interesse storico-archeologico

- Centri e nuclei storici
- Insediamenti storici puntuali: Conventi e complessi religiosi, Chiese e luoghi di culto, Residenze di campagna ed edilizia rurale storica, Molini, Infrastrutture storiche civili e militari
- Villa giardini e parchi D.Lgs 490/99, art.139, comma 1, punto (b)
- Aree archeologiche definite D.Lgs 490/99, art.146, comma 1, lett. (m)
- Aree interessate da usi civici D.Lgs 490/99, art.146, comma 1, lett. (h)

Infrastrutture di interesse paesaggistico

- Viabilità storica minore
- Ambiti della centuriazione romana
- Viabilità panoramica principale

Ambiti dei beni di interesse estetico percettivo

- Complessi caratteristici e bellezze panoramiche D.Lgs 490/99, art.139, comma 1, punti (c.d)

Ambiti di ricomposizione paesaggistica:

- Attività estrattive e impianti di trattamento dei rifiuti, dei rifiuti e centri di rottamazione
- Aree industriali significative
- Centrali termoelettriche e idroelettriche
- Elettrodotto
- Limiti e codice unita' di paesaggio

MOBILITA'
Ferrovia

VIABILITA'
Superstrade
Strade Statali
Strade Provinciali

IDROGRAFIA
Corsi d'acqua principali
Laghi

INSEDIAMENTI
Capoluoghi
Centri urbani
Nuclei urbani

LIMITI
Provinciali
Comunali


LEGENDA

Layout parco eolico "Monte Burano"

- Aerogeneratori
- Cabina di raccolta e smistamento
- Cavidotto 132kV
- Cavidotto esterno a 30 kV
- SSE Lato utente
- Stazione TERNA
- Tornante

Opere temporanee di cantiere

- Area di cantiere
- Area di trasbordo
- Bypass

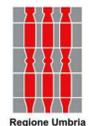



Committente: **RWE** RWE RENEWABLES ITALIA S.R.L.
via Andrea Doria, 411G - 00192 Roma
P.IVA/C.F. 06400370968
PEC: rwerenewablesitaliasrl@legalmail.it

Titolo del Progetto: **PROGETTO PER LA REALIZZAZIONE DI UN PARCO EOLICO DELLA POTENZA DI 72 MW DENOMINATO "MONTE BURANO" E UBICATO NEL COMUNE DI FOLIGNO (PG)**

Documento: **PROGETTO DEFINITIVO OPERE CIVILI** N° Documento: **PEFO - 69**

ID PROGETTO: PEFO DISCIPLINA: TIPOLOGIA: D FORMATO:

Elaborato: P.T.C.P. PROVINCIA DI PERUGIA


Foglio: SCALA: 1:25000 Nome file: PEFO - 69_PTCP_PROV_PERUGIA

Progettazione: **EGM PROJECT S.R.L.**
EGM PROJECT S.R.L.
VIA VERRASTRO 15/A
85100 - POTENZA (PZ)
P.IVA 02094310766
REA PZ-206983

Progettista: **Ing. Carmen Martone**
Inscr. n.1872
Ordine Ingegneri Potenza
C.F. ARTCAN73D564703E

Geol. Raffaele Nardone
Inscr. n. 243
Ordine Geologi Basilicata
C.F. NRDRFL715044509H

Rev.	Data	Revisione	Descrizione Revisione	Redatto	Controllato	Approvato

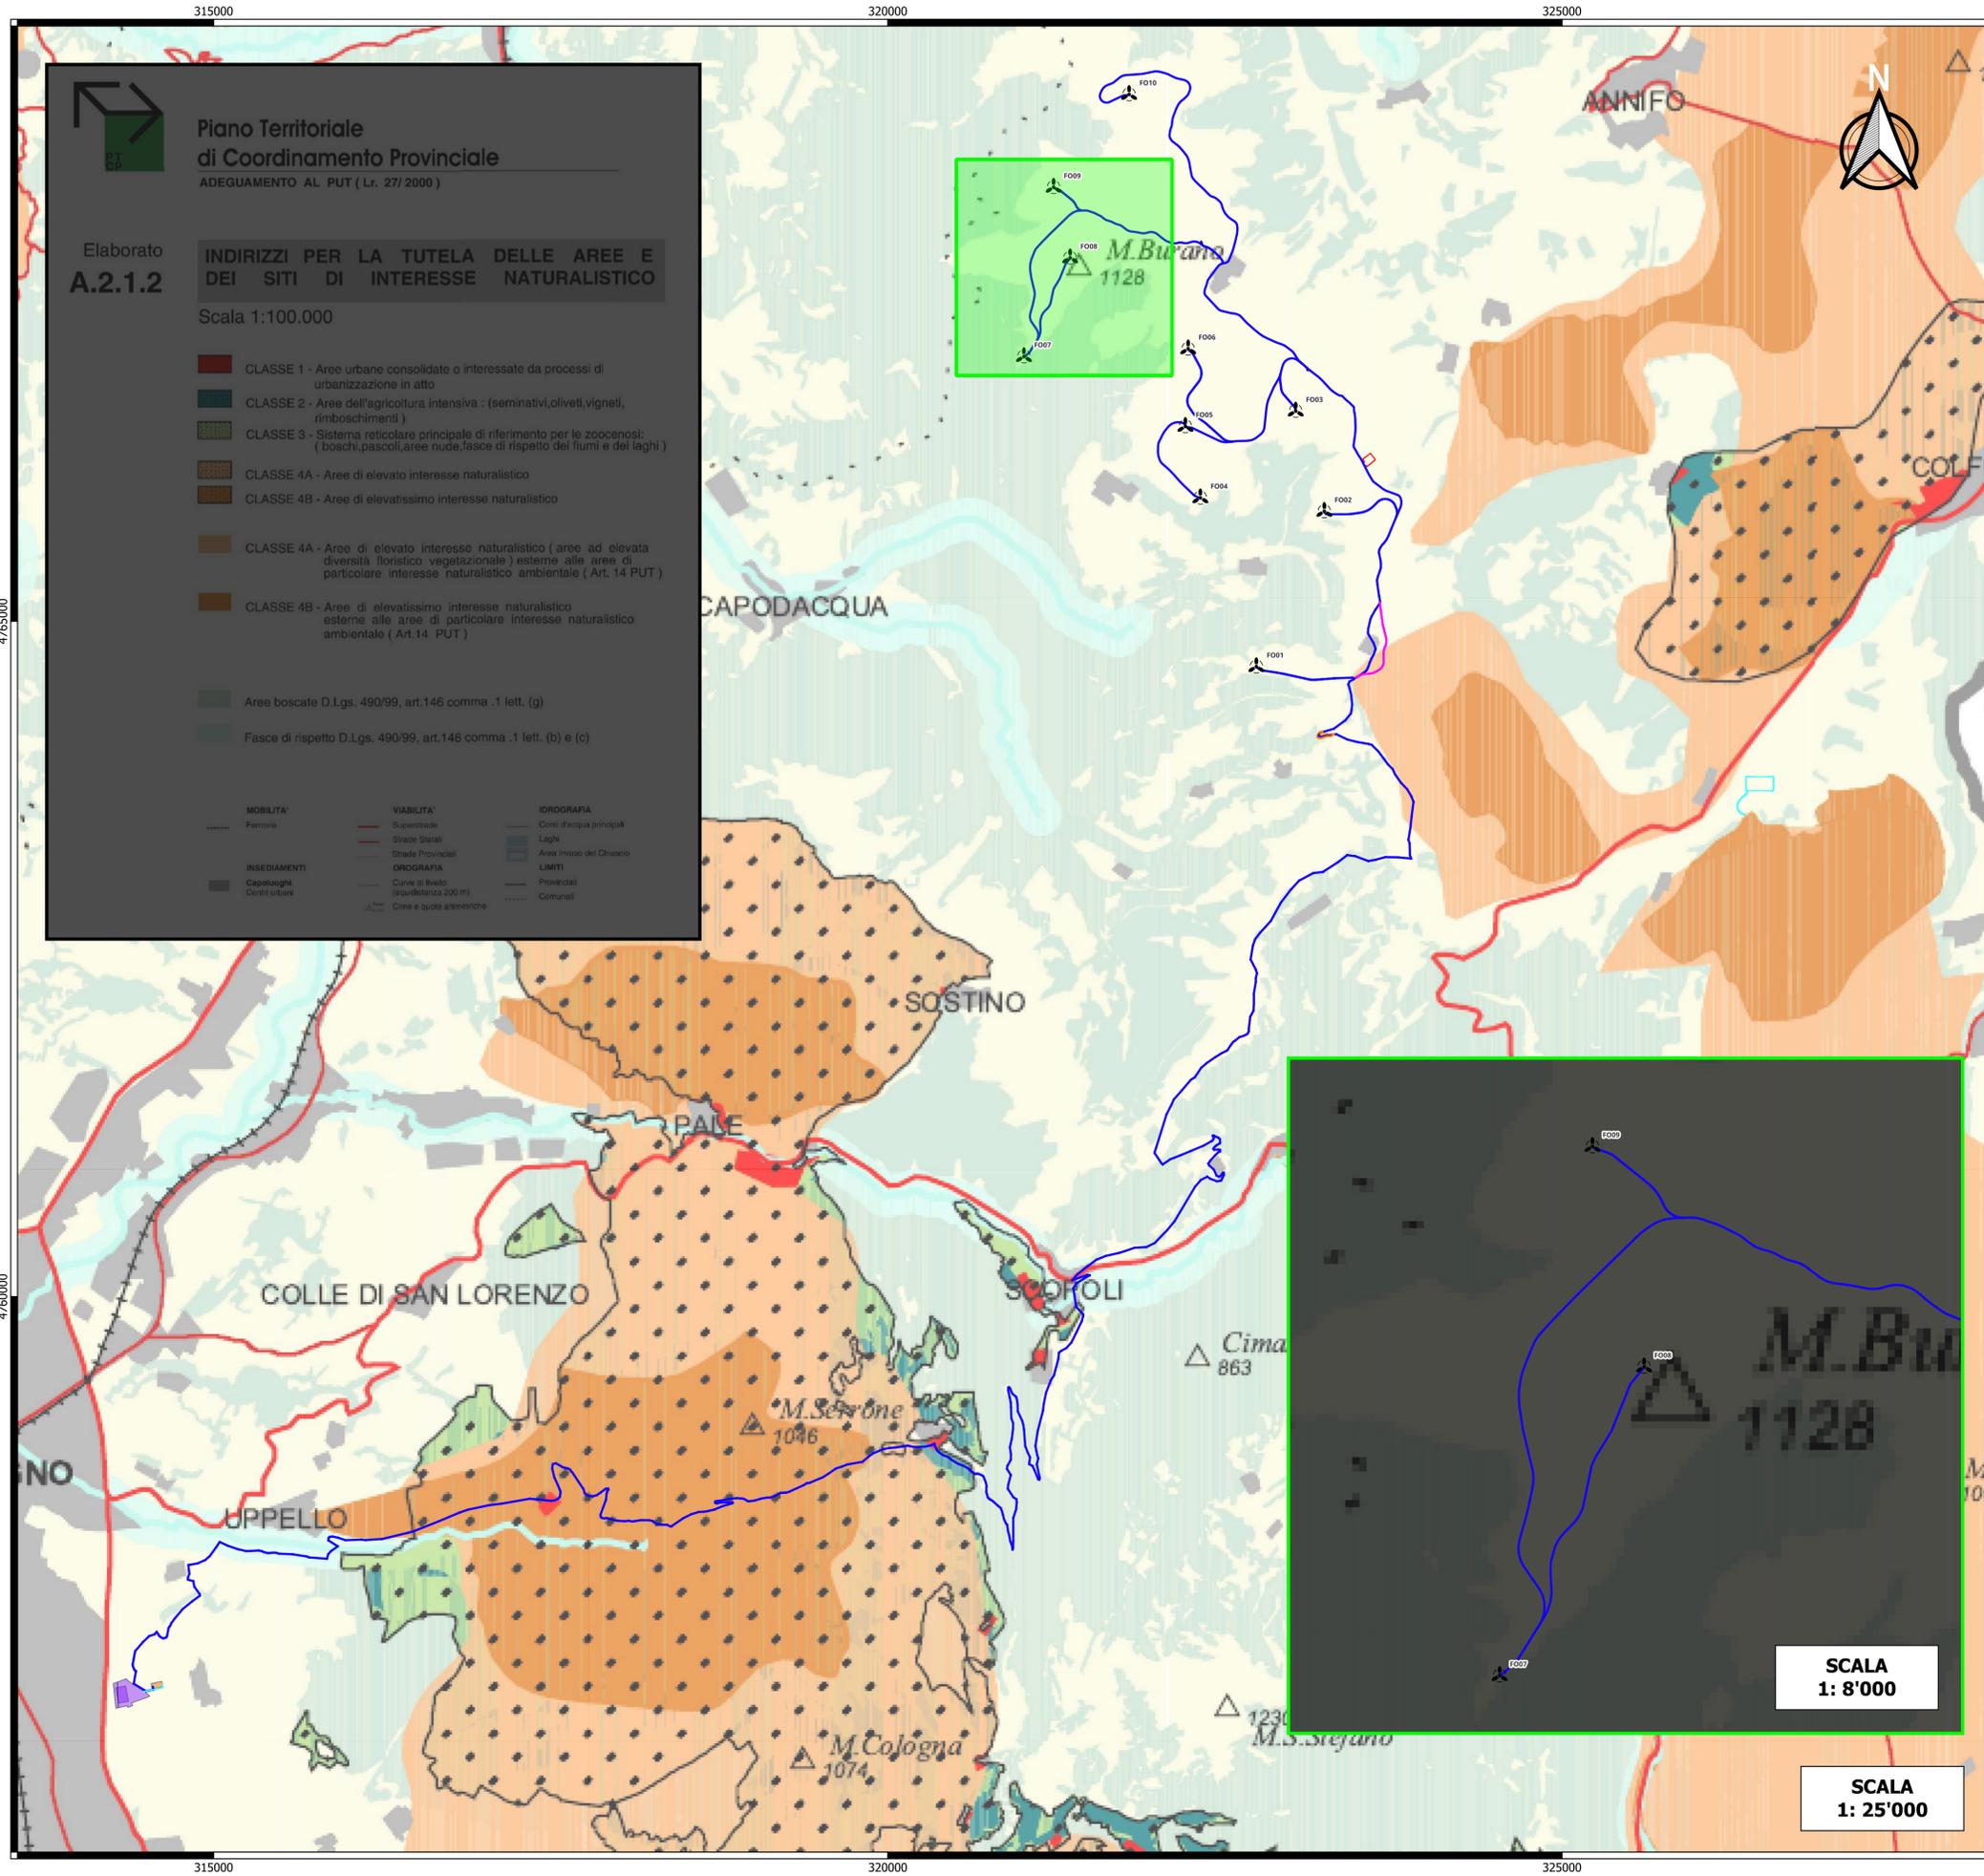

Piano Territoriale di Coordinamento Provinciale
ADEGUAMENTO AL PUT (Lr. 27/2000)

Elaborato **A.2.1.2**

INDIRIZZI PER LA TUTELA DELLE AREE E DEI SITI DI INTERESSE NATURALISTICO

Scala 1:100.000

- CLASSE 1 - Aree urbane consolidate o interessate da processi di urbanizzazione in atto
- CLASSE 2 - Aree dell'agricoltura intensiva (seminativi, oliveti, vigneti, rimboschimenti)
- CLASSE 3 - Sistema reticolare principale di riferimento per le zoocenosi (boschi, pascoli, aree nude, fasce di rispetto dei fiumi e dei laghi)
- CLASSE 4A - Aree di elevato interesse naturalistico
- CLASSE 4B - Aree di elevatissimo interesse naturalistico
- CLASSE 4A - Aree di elevato interesse naturalistico (aree ad elevata diversità floristica vegetazionale) esterne alle aree di particolare interesse naturalistico ambientale (Art. 14 PUT)
- CLASSE 4B - Aree di elevatissimo interesse naturalistico esterne alle aree di particolare interesse naturalistico ambientale (Art. 14 PUT)
- Aree boscate D.Lgs. 490/99, art.146 comma .1 lett. (g)
- Fasce di rispetto D.Lgs. 490/99, art.146 comma .1 lett. (b) e (c)

MOBILITA'
Ferrovia

VIABILITA'
Superstrada
Strada Statale
Strada Provinciale

IDROGRAFIA
Corsi d'acqua principali
Laghi
Area inuso del Chiascio

INSEDIAMENTI
Capoluoghi
Centri urbani

OROGRAFIA
Curve di livello (intervallo 200 m)
Cima e quota altimetriche

LIMITI
Provinciali
Comunali


LEGENDA

Layout parco eolico "Monte Burano"

- Aerogeneratori
- Cabina di raccolta e smistamento
- Cavidotto 132kV
- Cavidotto esterno a 30 kV
- SSE Lato utente
- Stazione TERNA
- Tornante

Opere temporanee di cantiere

- Area di cantiere
- Area di trasbordo
- Bypass

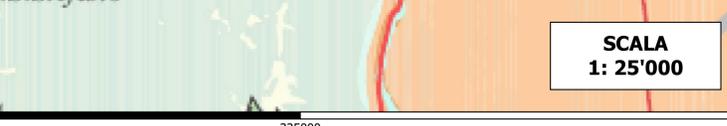

Committente: **RWE** RWE RENEWABLES ITALIA S.R.L.
via Andrea Doria, 41/G - 00192 Roma
P.IVA/C.F. 06400370968
PEC: rwerenewableitalia srl@legalmail.it

Titolo del Progetto: **PROGETTO PER LA REALIZZAZIONE DI UN PARCO EOLICO DELLA POTENZA DI 72 MW DENOMINATO "MONTE BURANO" E UBICATO NEL COMUNE DI FOLIGNO (PG)**

Documento: **PROGETTO DEFINITIVO OPERE CIVILI** N° Documento: **PEFO - 69**

ID PROGETTO: PEFO DISCIPLINA: TIPOLOGIA: D FORMATO:

Elaborato: **P.T.C.P. PROVINCIA DI PERUGIA**


FOGLIO: SCALA: 1:25000 Nome file: PEFO - 69_PTCP_PROV_PERUGIA

Progettazione: **EGM PROJECT**
EGM PROJECT S.R.L.
VIA VERRASTRO 15/A
85100 - POTENZA (PZ)
P.IVA 02094310766
REA PZ-206983

Progettista:
Ing. Carmen Martone
Iscri. n. 1872
Ordine Ingegneri Potenza
C.F. MRTCMN73D56H703E

Geol. Raffaele Nardone
Iscri. n. 243
Ordine Geologi Basilicata
C.F. NRDRFL17H04A509H

Rev.	Data	Revisione	Descrizione Revisione	Redatto	Controllato	Approvato

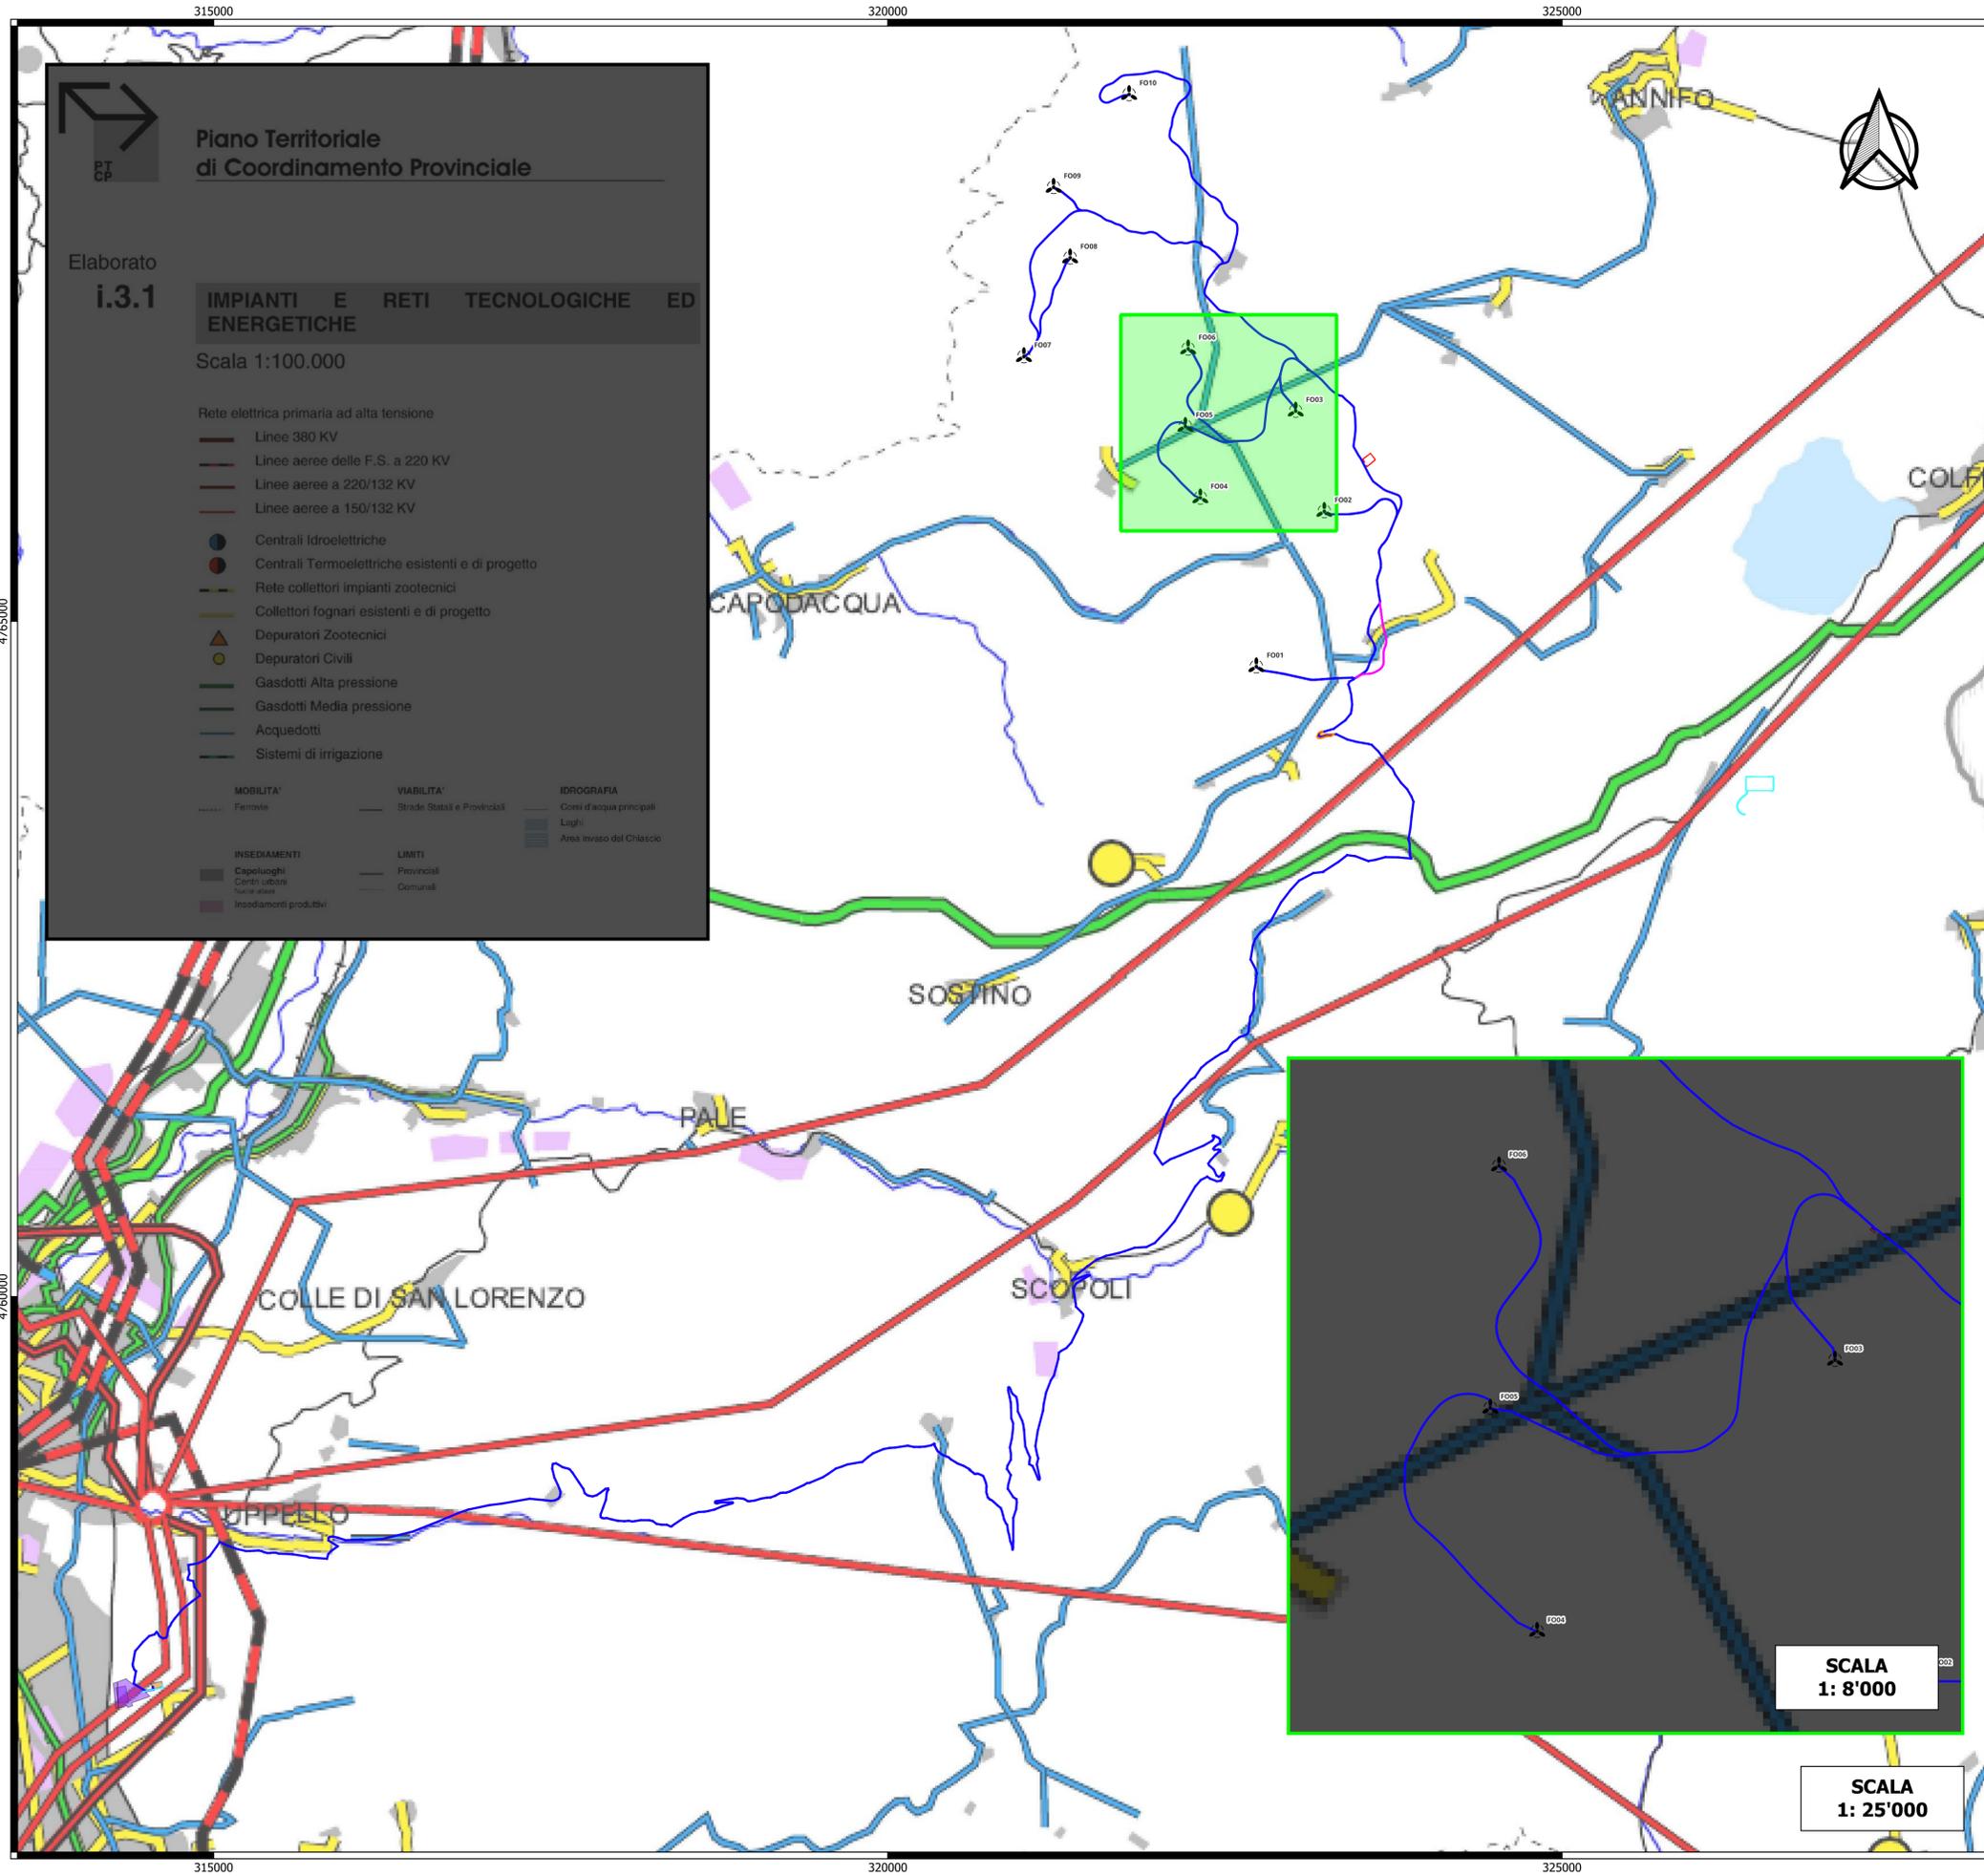

Piano Territoriale di Coordinamento Provinciale

Elaborato **i.3.1** IMPIANTI E RETI TECNOLOGICHE ED ENERGETICHE

Scala 1:100.000

Rete elettrica primaria ad alta tensione

- Linee 380 KV
- Linee aeree delle F.S. a 220 KV
- Linee aeree a 220/132 KV
- Linee aeree a 150/132 KV

Centrale Idroelettriche

- Centrale Termoelettriche esistenti e di progetto

Rete collettori impianti zootecnici

- Collettori fognari esistenti e di progetto

Depuratori Zootecnici

- Depuratori Civili

Gasdotti Alta pressione

- Gasdotti Media pressione

Acquedotti

- Sistemi di irrigazione

MOBILITA'

- Ferrovie

VIABILITA'

- Strade Statali e Provinciali

IDROGRAFIA

- Corsi d'acqua principali
- Laghi
- Area invaso del Chiascio

INSEDIAMENTI

- Capoluoghi
- Centri Urbani
- Insempiamenti produttivi

LIMITI

- Provinciali
- Comunali

LEGENDA

Layout parco eolico "Monte Burano"

- Aerogeneratori
- Cabina di raccolta e smistamento
- Cavidotto 132KV
- Cavidotto esterno a 30 kV
- SSE Lato utente
- Stazione TERNA
- Tornante


Opere temporanee di cantiere

- Area di cantiere
- Area di trasbordo
- Bypass



SCALA 1: 8'000

SCALA 1: 25'000

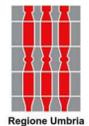



Committente: **RWE** RWE RENEWABLES ITALIA S.R.L.
Via Andrea Doria, 41/G - 00192 Roma
P.IVA/C.F. 06400370968
PEC: rwerenewablesitaliasrl@legalmail.it

Titolo del Progetto: **PROGETTO PER LA REALIZZAZIONE DI UN PARCO EOLICO DELLA POTENZA DI 72 MW DENOMINATO "MONTE BURANO" E UBICATO NEL COMUNE DI FOLIGNO (PG)**

Documento: **PROGETTO DEFINITIVO OPERE CIVILI** N° Documento: **PEFO - 69**

ID PROGETTO: PEFO DISCIPLINA: TIPOLOGIA: D FORMATO:

Elaborato: P.T.C.P. PROVINCIA DI PERUGIA

Foglio: SCALA: 1:25000 Nome file: PEFO - 69_PTCP_PROV_PERUGIA

Progettazione:




EGM PROJECT S.R.L.
VIA VERRASTRO 15/A
85100 - POTENZA (PZ)
P.IVA 02094310766
REA PZ-206983

Progettista:

Ing. Carmen Martone
Iscri. n. 1872
Ordine Ingegneri Patenza
C.F. ARTCMN73D56H703E

Geol. Raffaele Nardone
Iscri. n. 243
Ordine Geologi Basilicata
C.F. NRDRFL71H04A509H

Rev.	Data Revisione	Descrizione Revisione	Redatto	Controllato	Approvato

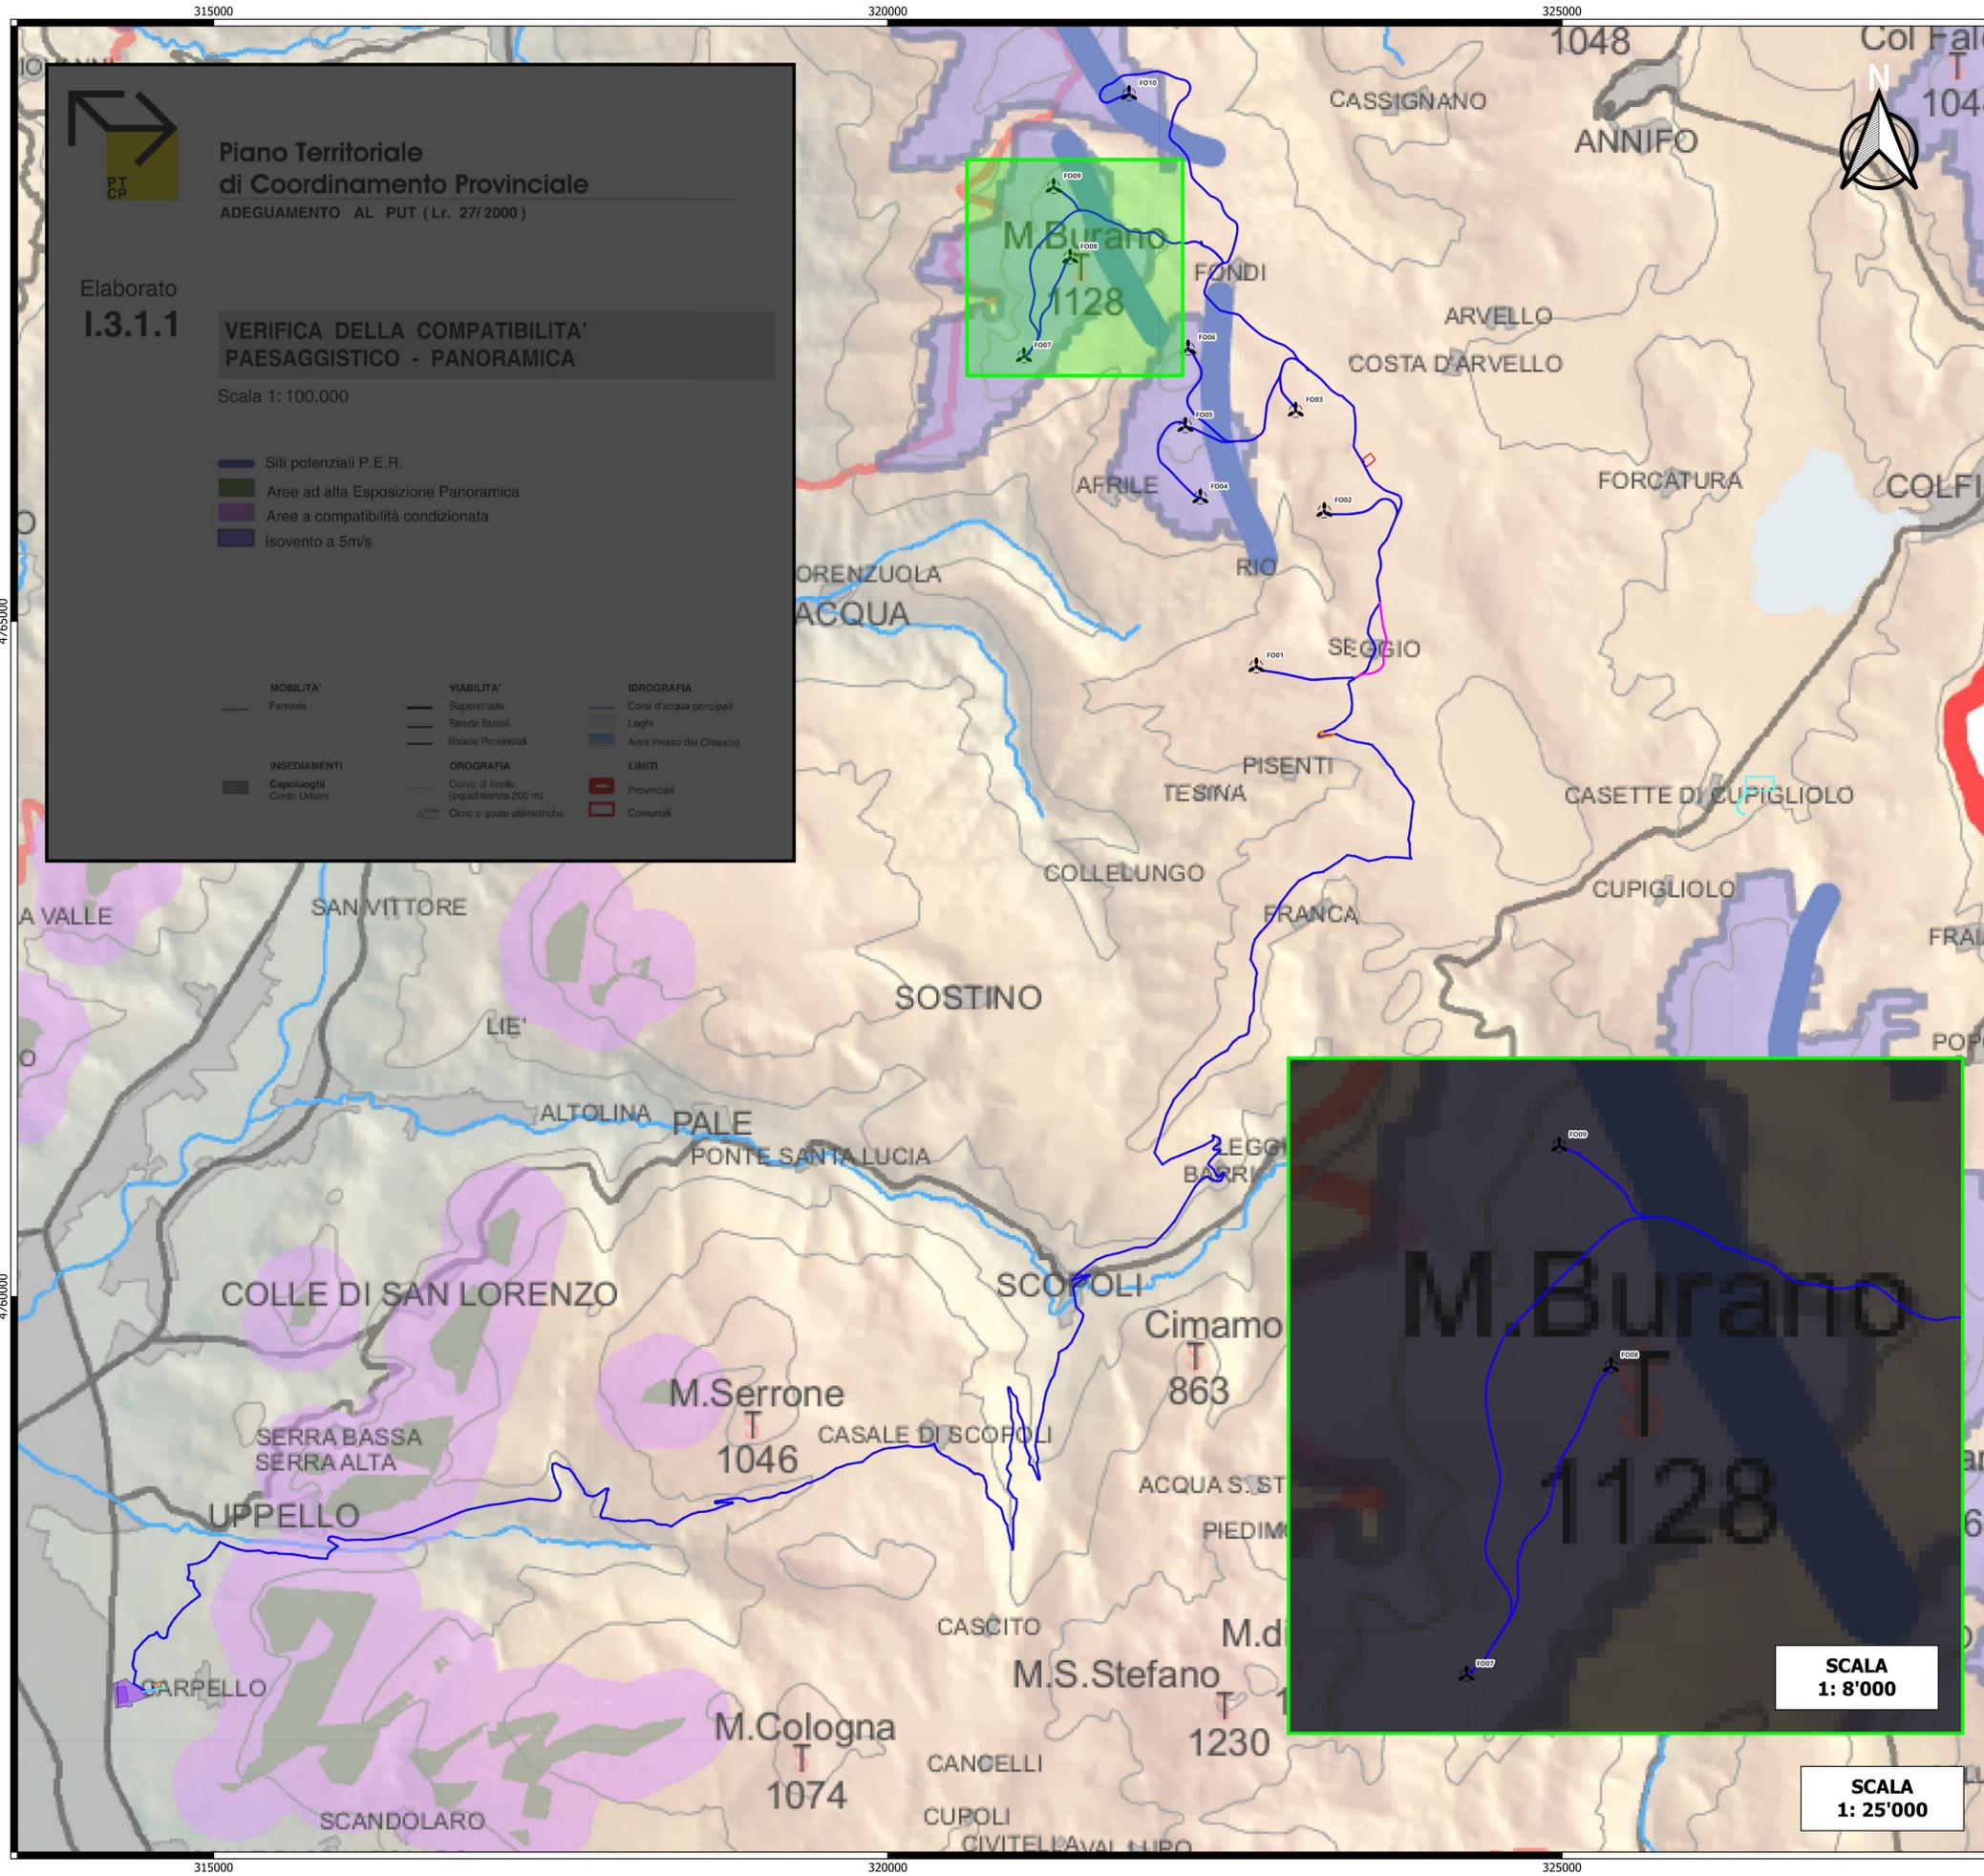

Piano Territoriale di Coordinamento Provinciale
ADEGUAMENTO AL PUT (Lr. 27/2000)

Elaborato **I.3.1.1** VERIFICA DELLA COMPATIBILITA' PAESAGGISTICO - PANORAMICA

Scala 1: 100.000

- Siti potenziali P.E.R.
- Aree ad alta Esposizione Panoramica
- Aree a compatibilità condizionata
- Isovento a 5m/s

MOBILITA'	VIABILITA'	IDROGRAFIA
Ferrovie	Superstrade	Corsi d'acqua principali
	Strade Statali	Laghi
	Strade Provinciali	Area invaso del Chiascio
INSEDIAMENTI	OROGRAFIA	LIMITI
Capoluoghi	Curvo di livello (equidistanza 200 m)	Provinciali
Centri Urbani	Cime e quote altimetriche	Comunali

LEGENDA

Layout parco eolico "Monte Burano"

- Aerogeneratori
- Cabina di raccolta e smistamento
- Cavidotto 132kV
- Cavidotto esterno a 30 kV
- SSE Lato utente
- Stazione TERNA
- Tornante

Opere temporanee di cantiere

- Area di cantiere
- Area di trasbordo
- Bypass

Committente: **RWE**

RWE RENEWABLES ITALIA S.R.L.
via Andrea Doria, 41/G - 00192 Roma
P.IVA/C.F. 06400370968
PEC: rwerenewablesitaliasri@legalmail.it

Titolo del Progetto: **PROGETTO PER LA REALIZZAZIONE DI UN PARCO EOLICO DELLA POTENZA DI 72 MW DENOMINATO "MONTE BURANO" E UBICATO NEL COMUNE DI FOLIGNO (PG)**

Documento: **PROGETTO DEFINITIVO OPERE CIVILI** N° Documento: **PEFO - 69**

ID PROGETTO: PEFO DISCIPLINA: TIPOLOGIA: D FORMATO:

Elaborato: P.T.C.P. PROVINCIA DI PERUGIA

FOGLIO: SCALA: 1:25000 Nome file: PEFO - 69_PT_CP_PROV_PERUGIA

Progettazione: **EGM PROJECT**

EGM PROJECT S.R.L.
VIA VERRASTRO 15/A
85100 - POTENZA (PZ)
P.IVA 02094310766
REA PZ-206983

Progettista: **Ing. Carmen Martone**
Iscr. n. 1872
Ordine Ingegneri Potenza
C.F. NR7CWN73D56H703E

Geol. Raffaele Nardone
Iscr. n. 243
Ordine Geologi Basilicata
C.F. NRDRFL71H04A509H

Rev.	Data Revisione	Descrizione Revisione	Redatto	Controllato	Approvato