




**SCALA
1: 2'000**

LEGENDA

- Punti di campionamento cavidotto MT
 - Punti di campionamento Piazzole
 - Punti di campionamento Plinto di fondazione
- Layout parco eolico "Monte Burano"
- Aerogeneratori
 - Cavidotto esterno a 30 kV

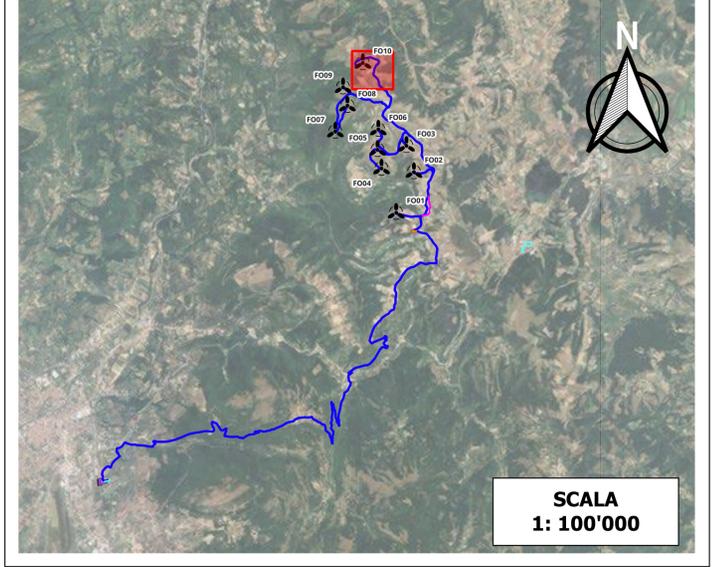

**SCALA
1: 100'000**



Comittente: **RWE**
 RWE RENEWABLES ITALIA S.R.L.
 via Andrea Doria, 41/G - 00192 Roma
 P.IVA/C.F. 06400370968
 PEC: rwerenewablesitalia@legalmail.it

Titolo del Progetto: **PROGETTO PER LA REALIZZAZIONE DI UN PARCO EOLICO DELLA POTENZA DI 72 MW DENOMINATO "MONTE BURANO" E UBICATO NEL COMUNE DI FOLIGNO (PG)**

Documento: **PROGETTO DEFINITIVO OPERE CIVILI** N° Documento: **PEFO - 93**

ID PROGETTO: PEFO DISCIPLINA: TIPOLOGIA: D FORMATO:

Elaborato: **CARTA DEI PUNTI DI CAMPIONAMENTO DELLE TERRE E ROCCE DA SCAVO**


Foglio: SCALA: 1:2000 Nome file: PEFO - 93_CARTA_PUNTI_CAMPIONAMENTO_TRS

Progettazione: **EGM PROJECT**
 EGM PROJECT S.R.L.
 VIA VERRASTRO 15/A
 85100 - POTENZA (PZ)
 P.IVA 02094310766
 REA PZ-206983

Progettista:
 Ing. Carmen Martone
 Iscr. n. 1872
 Ordine Ingegneri Potenza
 C.F. ARTCAM73D56H703E

Geol. Raffaele Nardone
 Iscr. n. 243
 Ordine Geologi Basilicata
 C.F. NRDRFL71H04A509H


Rev.	Data Revisione	Descrizione Revisione	Redatto	Controllato	Approvato

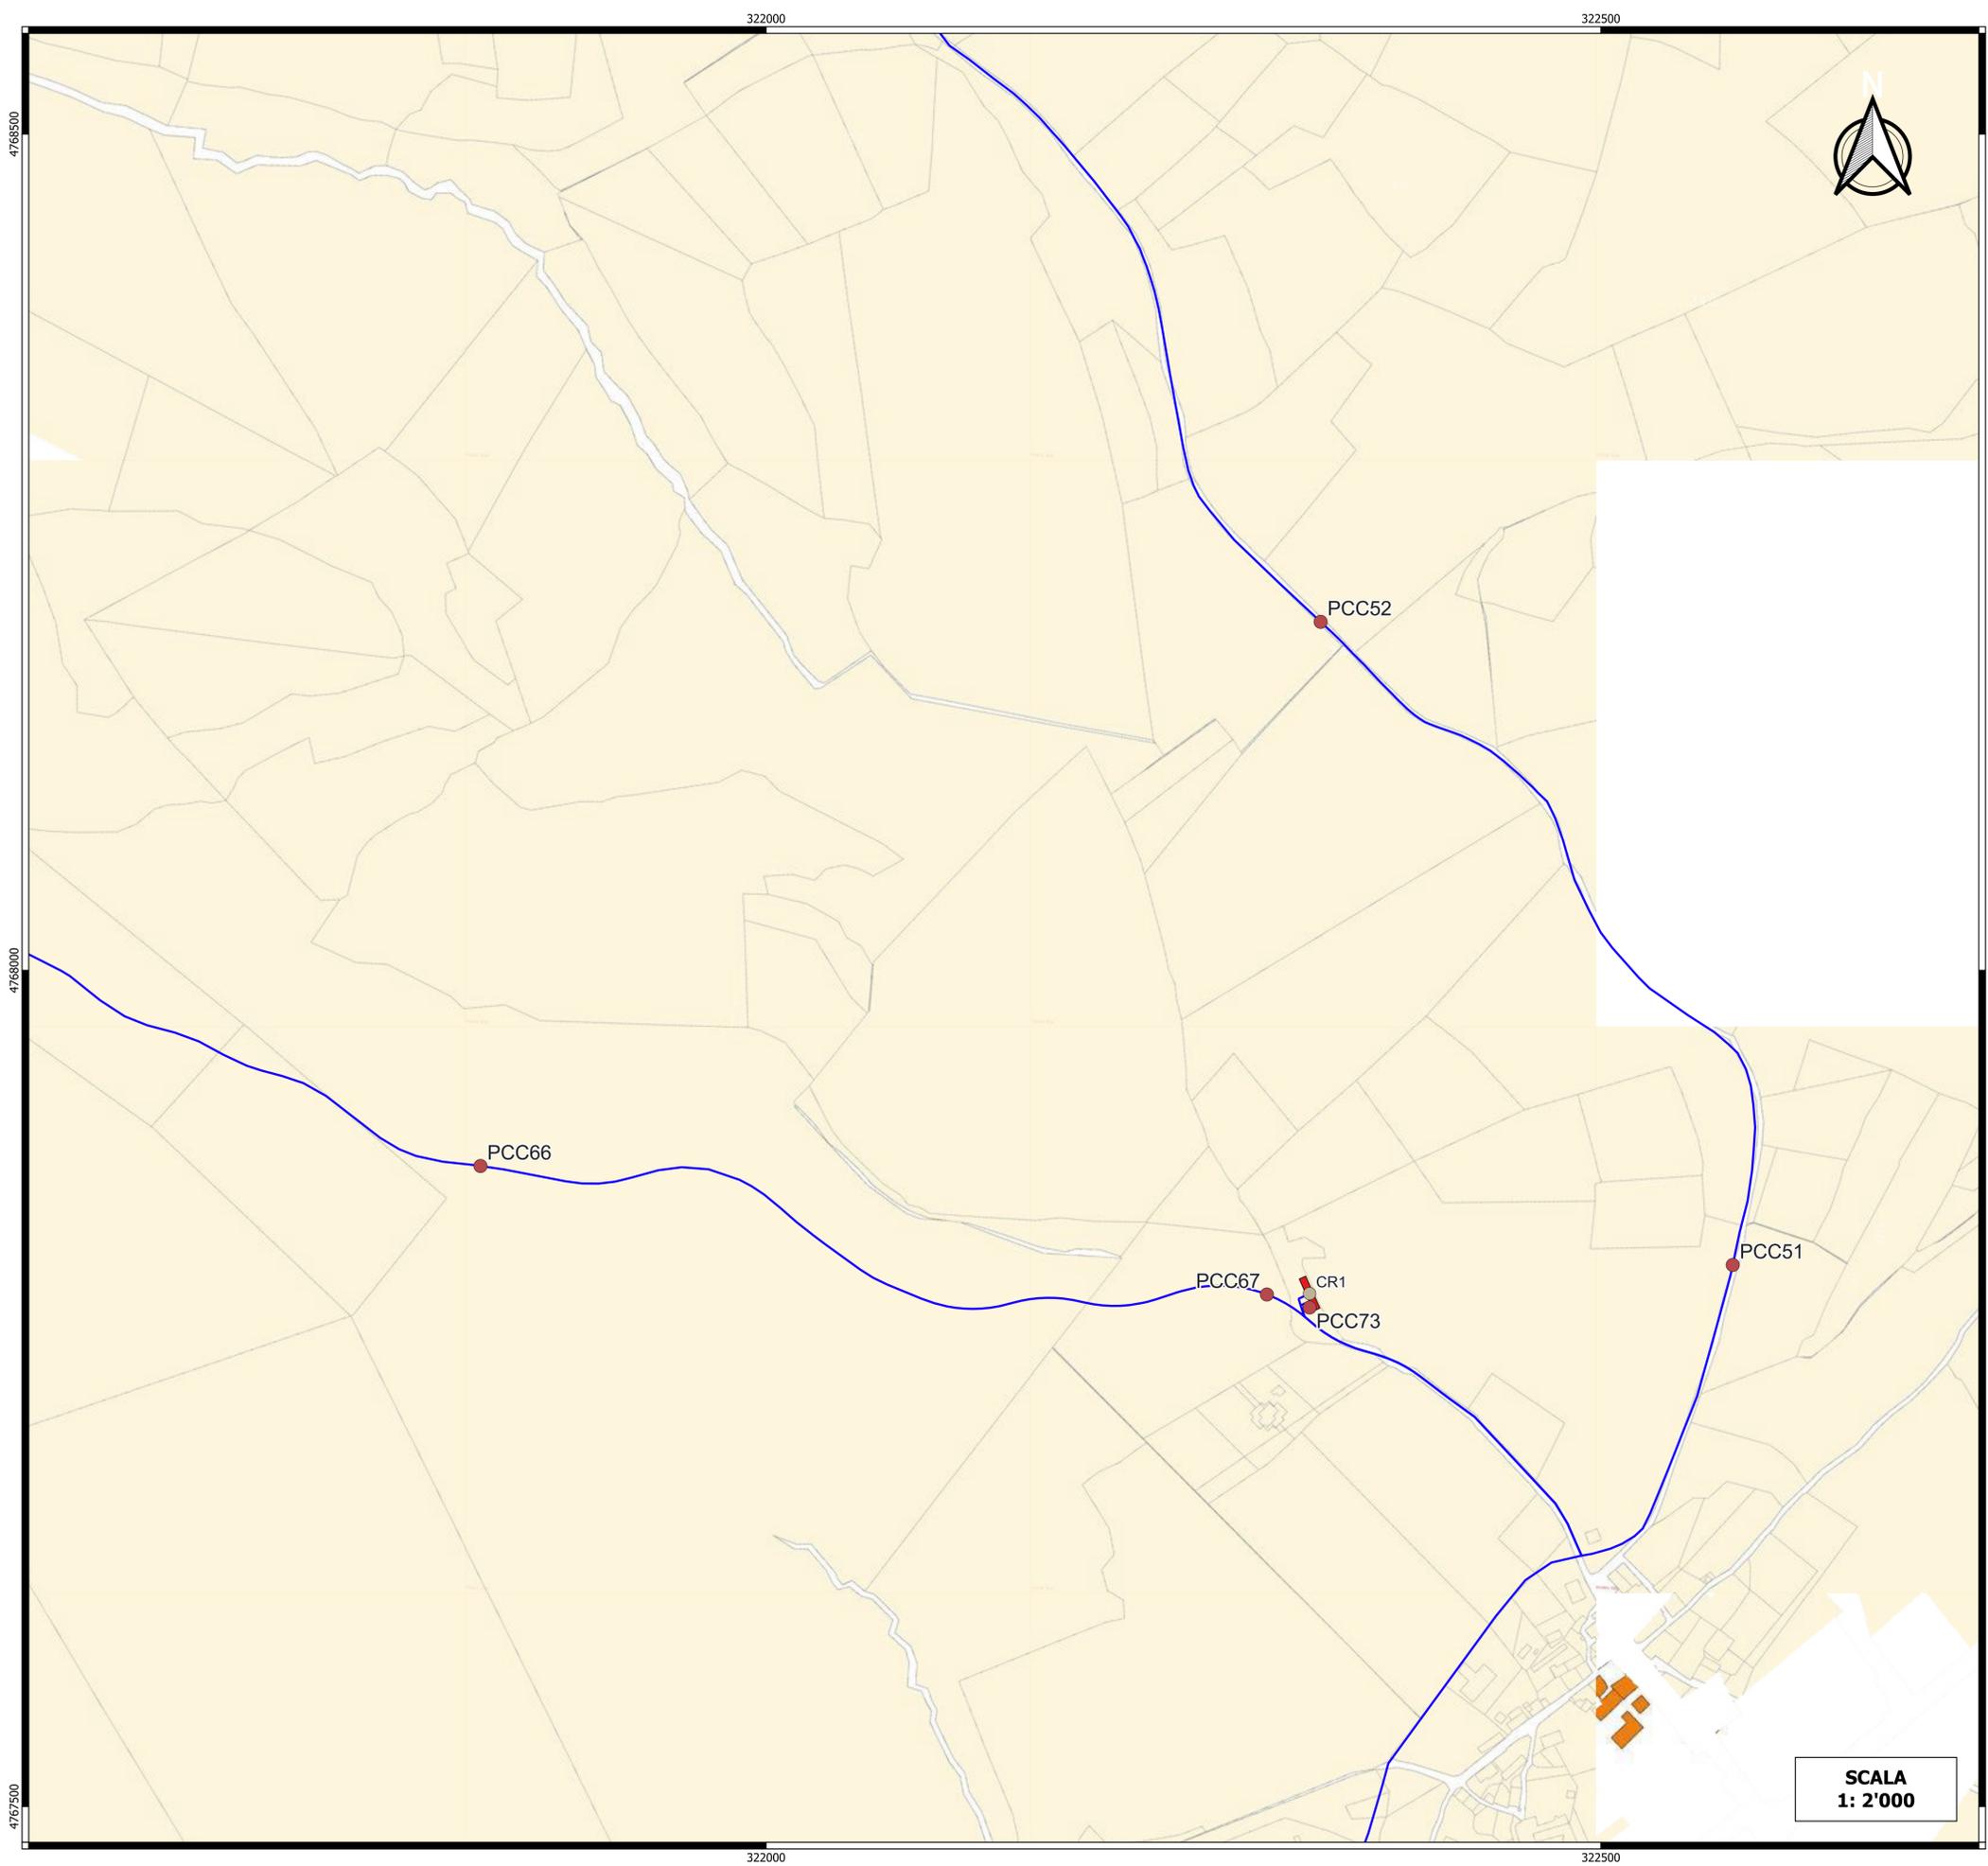

**SCALA
1: 2'000**

LEGENDA

- Punti di campionamento Cabina di raccolta e smistamento
 - Punti di campionamento cavidotto MT
- Layout parco eolico "Monte Burano"
- Cabina di raccolta e smistamento
 - Cavidotto esterno a 30 kV

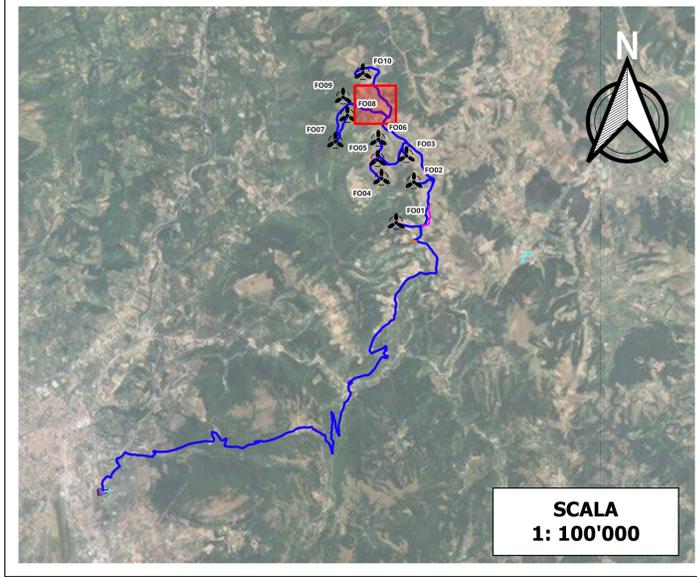

**SCALA
1: 100'000**



Committente: **RWE** RWE RENEWABLES ITALIA S.R.L.
via Andrea Doria, 41/G - 00192 Roma
P.IVA/C.F. 06400370968
PEC: rwerenewableitaliasrl@legalmail.it

Titolo del Progetto:
PROGETTO PER LA REALIZZAZIONE DI UN PARCO EOLICO DELLA POTENZADI 72 MW DENOMINATO "MONTE BURANO" E UBICATO NEL COMUNE DI FOLIGNO (PG)

Documento: PROGETTO DEFINITIVO OPERE CIVILI N° Documento: PEFO - 93

ID PROGETTO: PEFO **DISCIPLINA:** **TIPOLOGIA:** D **FORMATO:**

Elaborato: CARTA DEI PUNTI DI CAMPIONAMENTO DELLE TERRE E ROCCE DA SCAVO

FOGLIO: **SCALA:** 1:2000 **Nome file:** PEFO - 93_CARTA_PUNTI_CAMPIONAMENTO_TRS

Progettazione: **Progettista:**


EGM PROJECT
EGM PROJECT S.R.L.
VIA VERRASTRO 15/A
85100- POTENZA (PZ)
P.IVA 02094310766
REA PZ-206983

Ing. Carmen Martone
Iscr. n. 1872
Ordine Ingegneri Potenza
C.F. NRTCMN73D56H703E

Geol. Raffaele Nardone
Iscr. n. 243
Ordine Geologi Basilicata
C.F. NRDRFL71H04A509H

Rev.	Data Revisione	Descrizione Revisione	Redatto	Controllato	Approvato




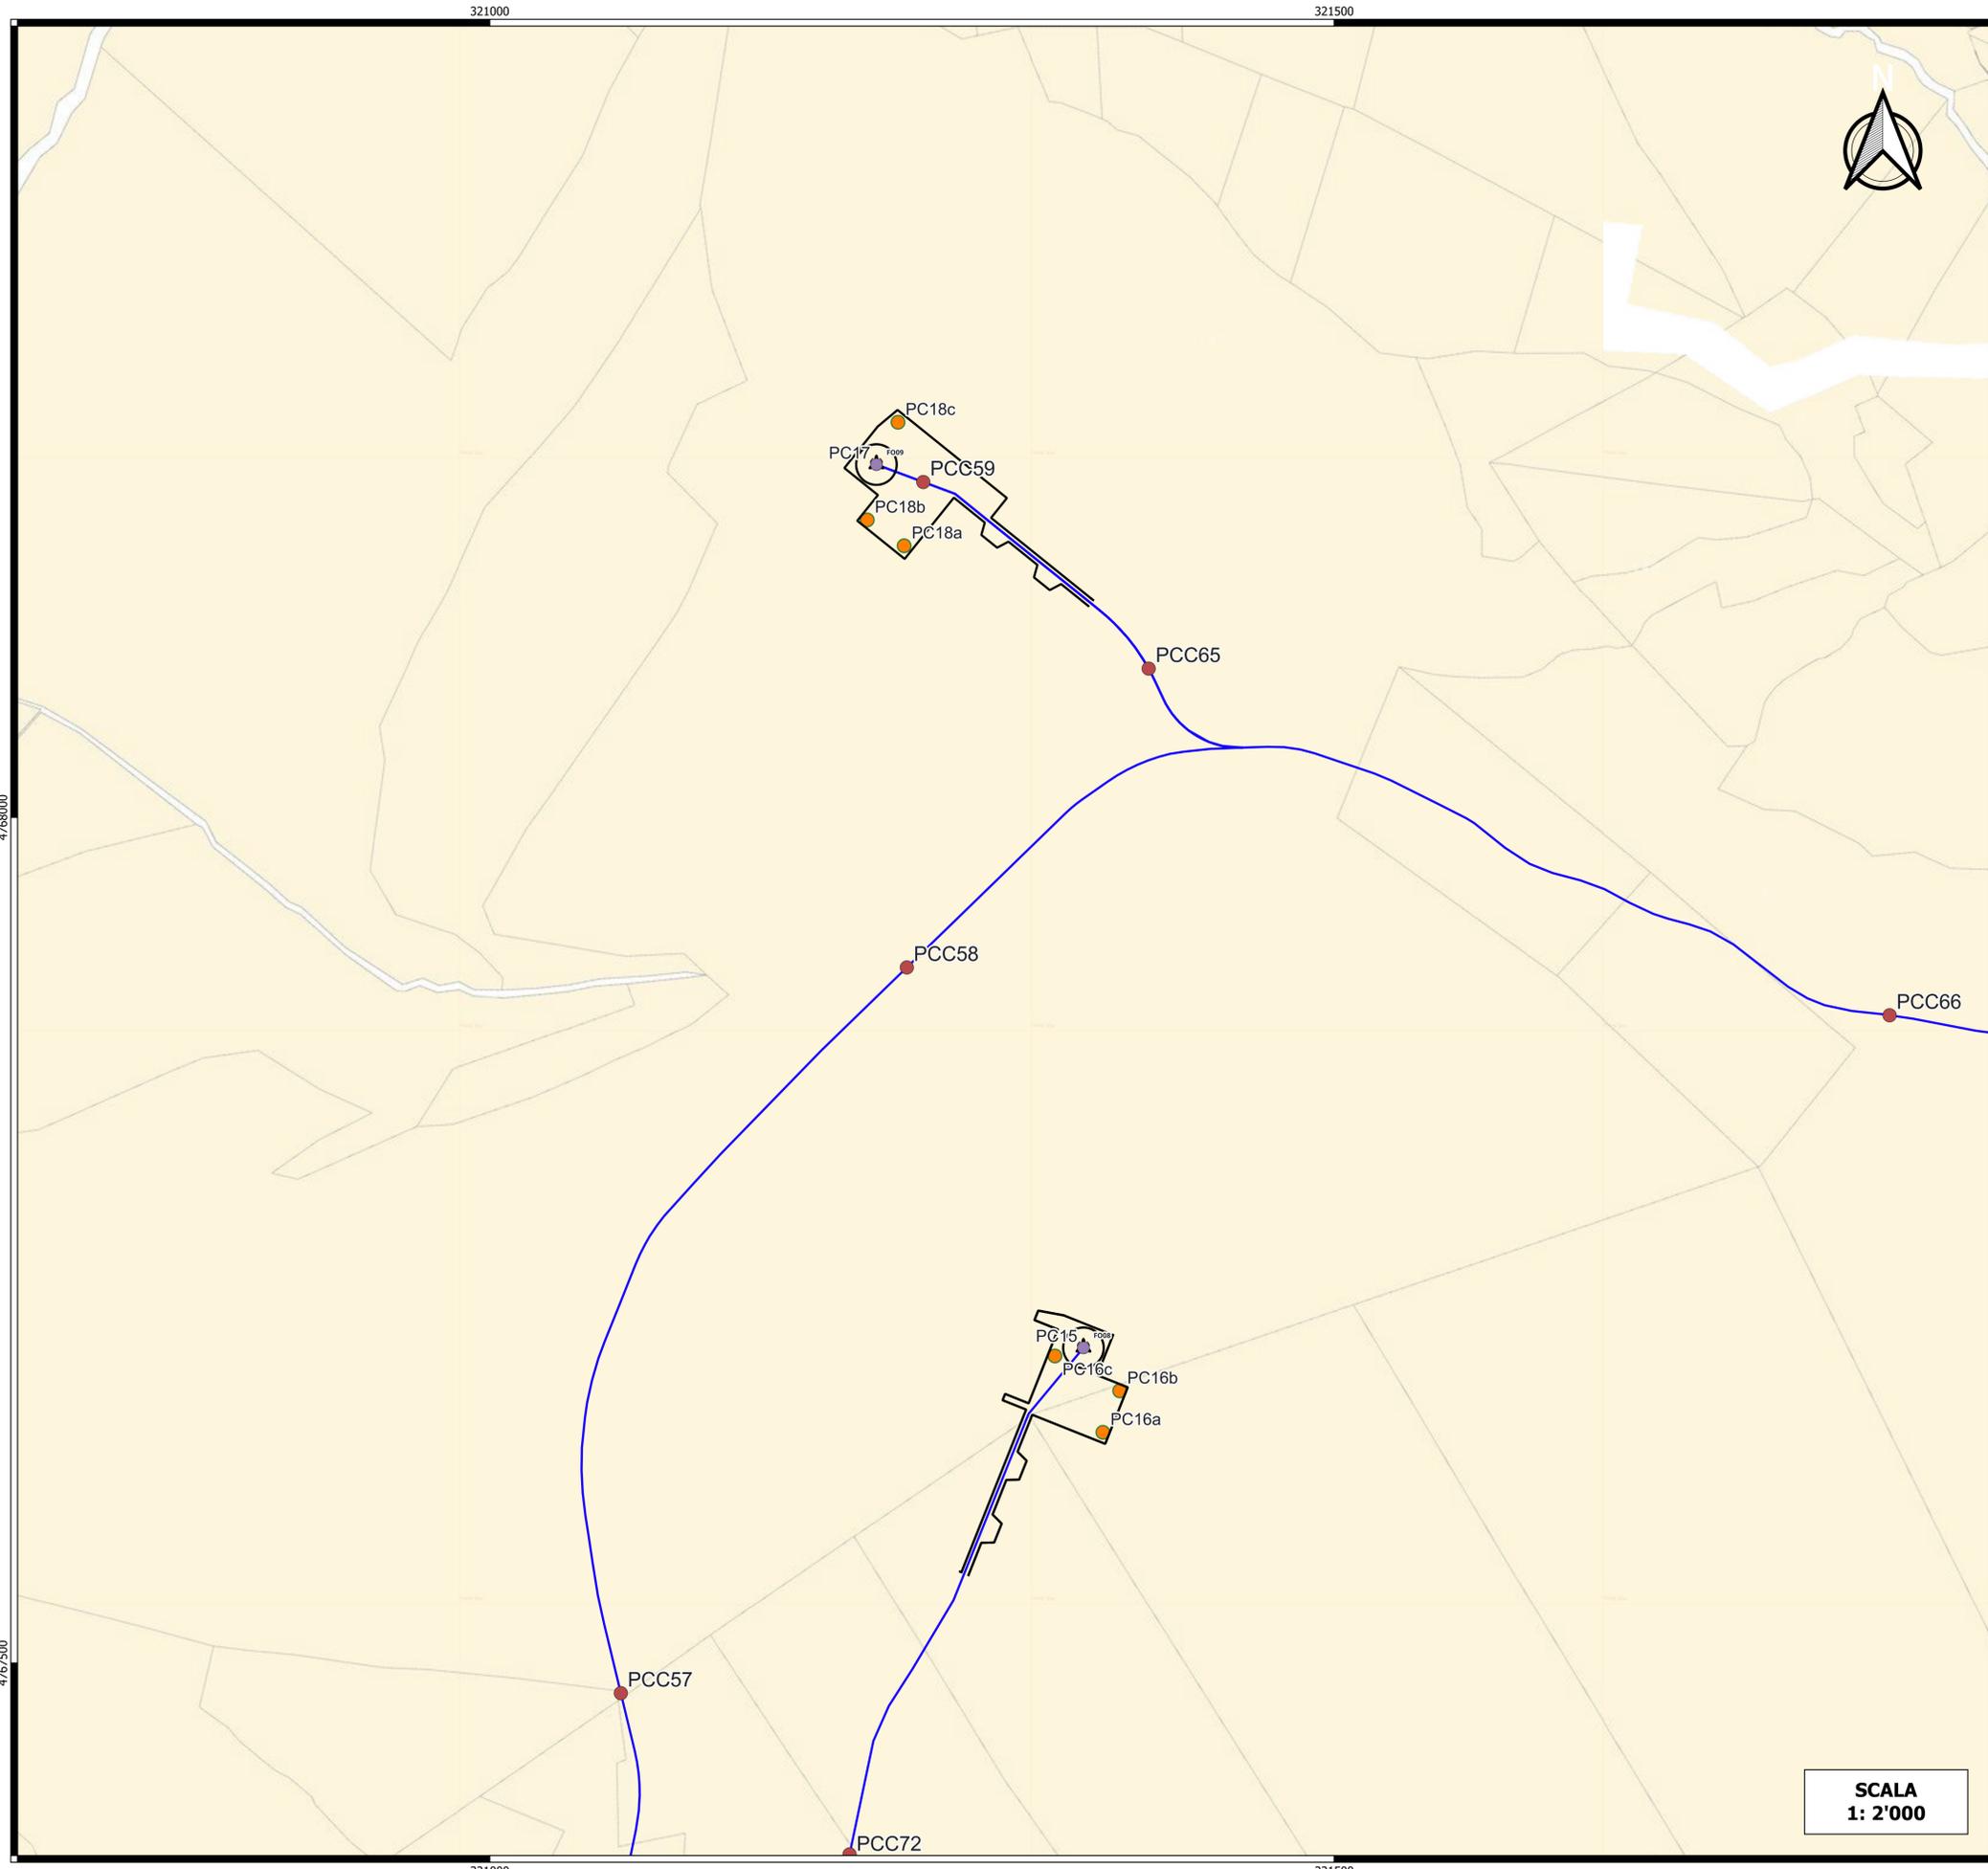

**SCALA
1: 2'000**

LEGENDA

- Punti di campionamento cavidotto MT
 - Punti di campionamento Piazzole
 - Punti di campionamento Plinto di fondazione
- Layout parco eolico "Monte Burano"
- Aerogeneratori
 - Cavidotto esterno a 30 kV

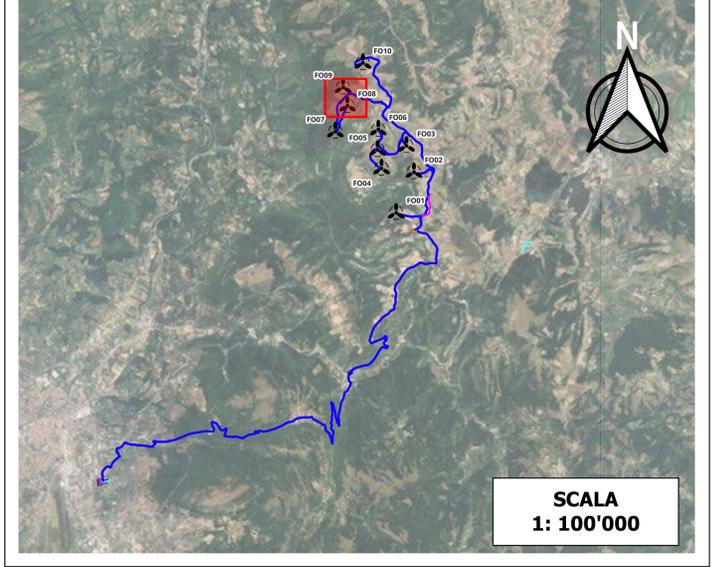

**SCALA
1: 100'000**



Committente: **RWE** RWE RENEWABLES ITALIA S.R.L.
via Andrea Doria, 41/G - 00192 Roma
P.IVA/C.F. 06400370968
PEC: rwerenewablesitaliasrl@legalmail.it

Titolo del Progetto: **PROGETTO PER LA REALIZZAZIONE DI UN PARCO EOLICO DELLA POTENZADI 72 MW DENOMINATO "MONTE BURANO" E UBICATO NEL COMUNE DI FOLIGNO (PG)**

Documento: **PROGETTO DEFINITIVO OPERE CIVILI** N° Documento: **PEFO - 93**

ID PROGETTO: PEFO DISCIPLINA: TIPOLOGIA: D FORMATO:

Elaborato: **CARTA DEI PUNTI DI CAMPIONAMENTO DELLE TERRE E ROCCE DA SCAVO**

FOGLIO: SCALA: 1:2000 Nome file: PEFO - 93_CARTA_PUNTI_CAMPIONAMENTO_TRS


Progettazione: **EGM PROJECT**
EGM PROJECT S.R.L.
VIA VERRASTRO 15/A
85100- POTENZA (PZ)
P.IVA 02094310766
REA PZ-206983

Progettista:
Ing. Carmen Martone
Iscr. n. 1872
Ordine Ingegneri Potenza
C.F. NRTCM73D564703E

Geol. Raffaele Nardone
Iscr. n. 243
Ordine Geologi Basilicata
C.F. NRDRFL71H04A509H

Rev.	Data	Revisione	Descrizione Revisione	Redatto	Controllato	Approvato




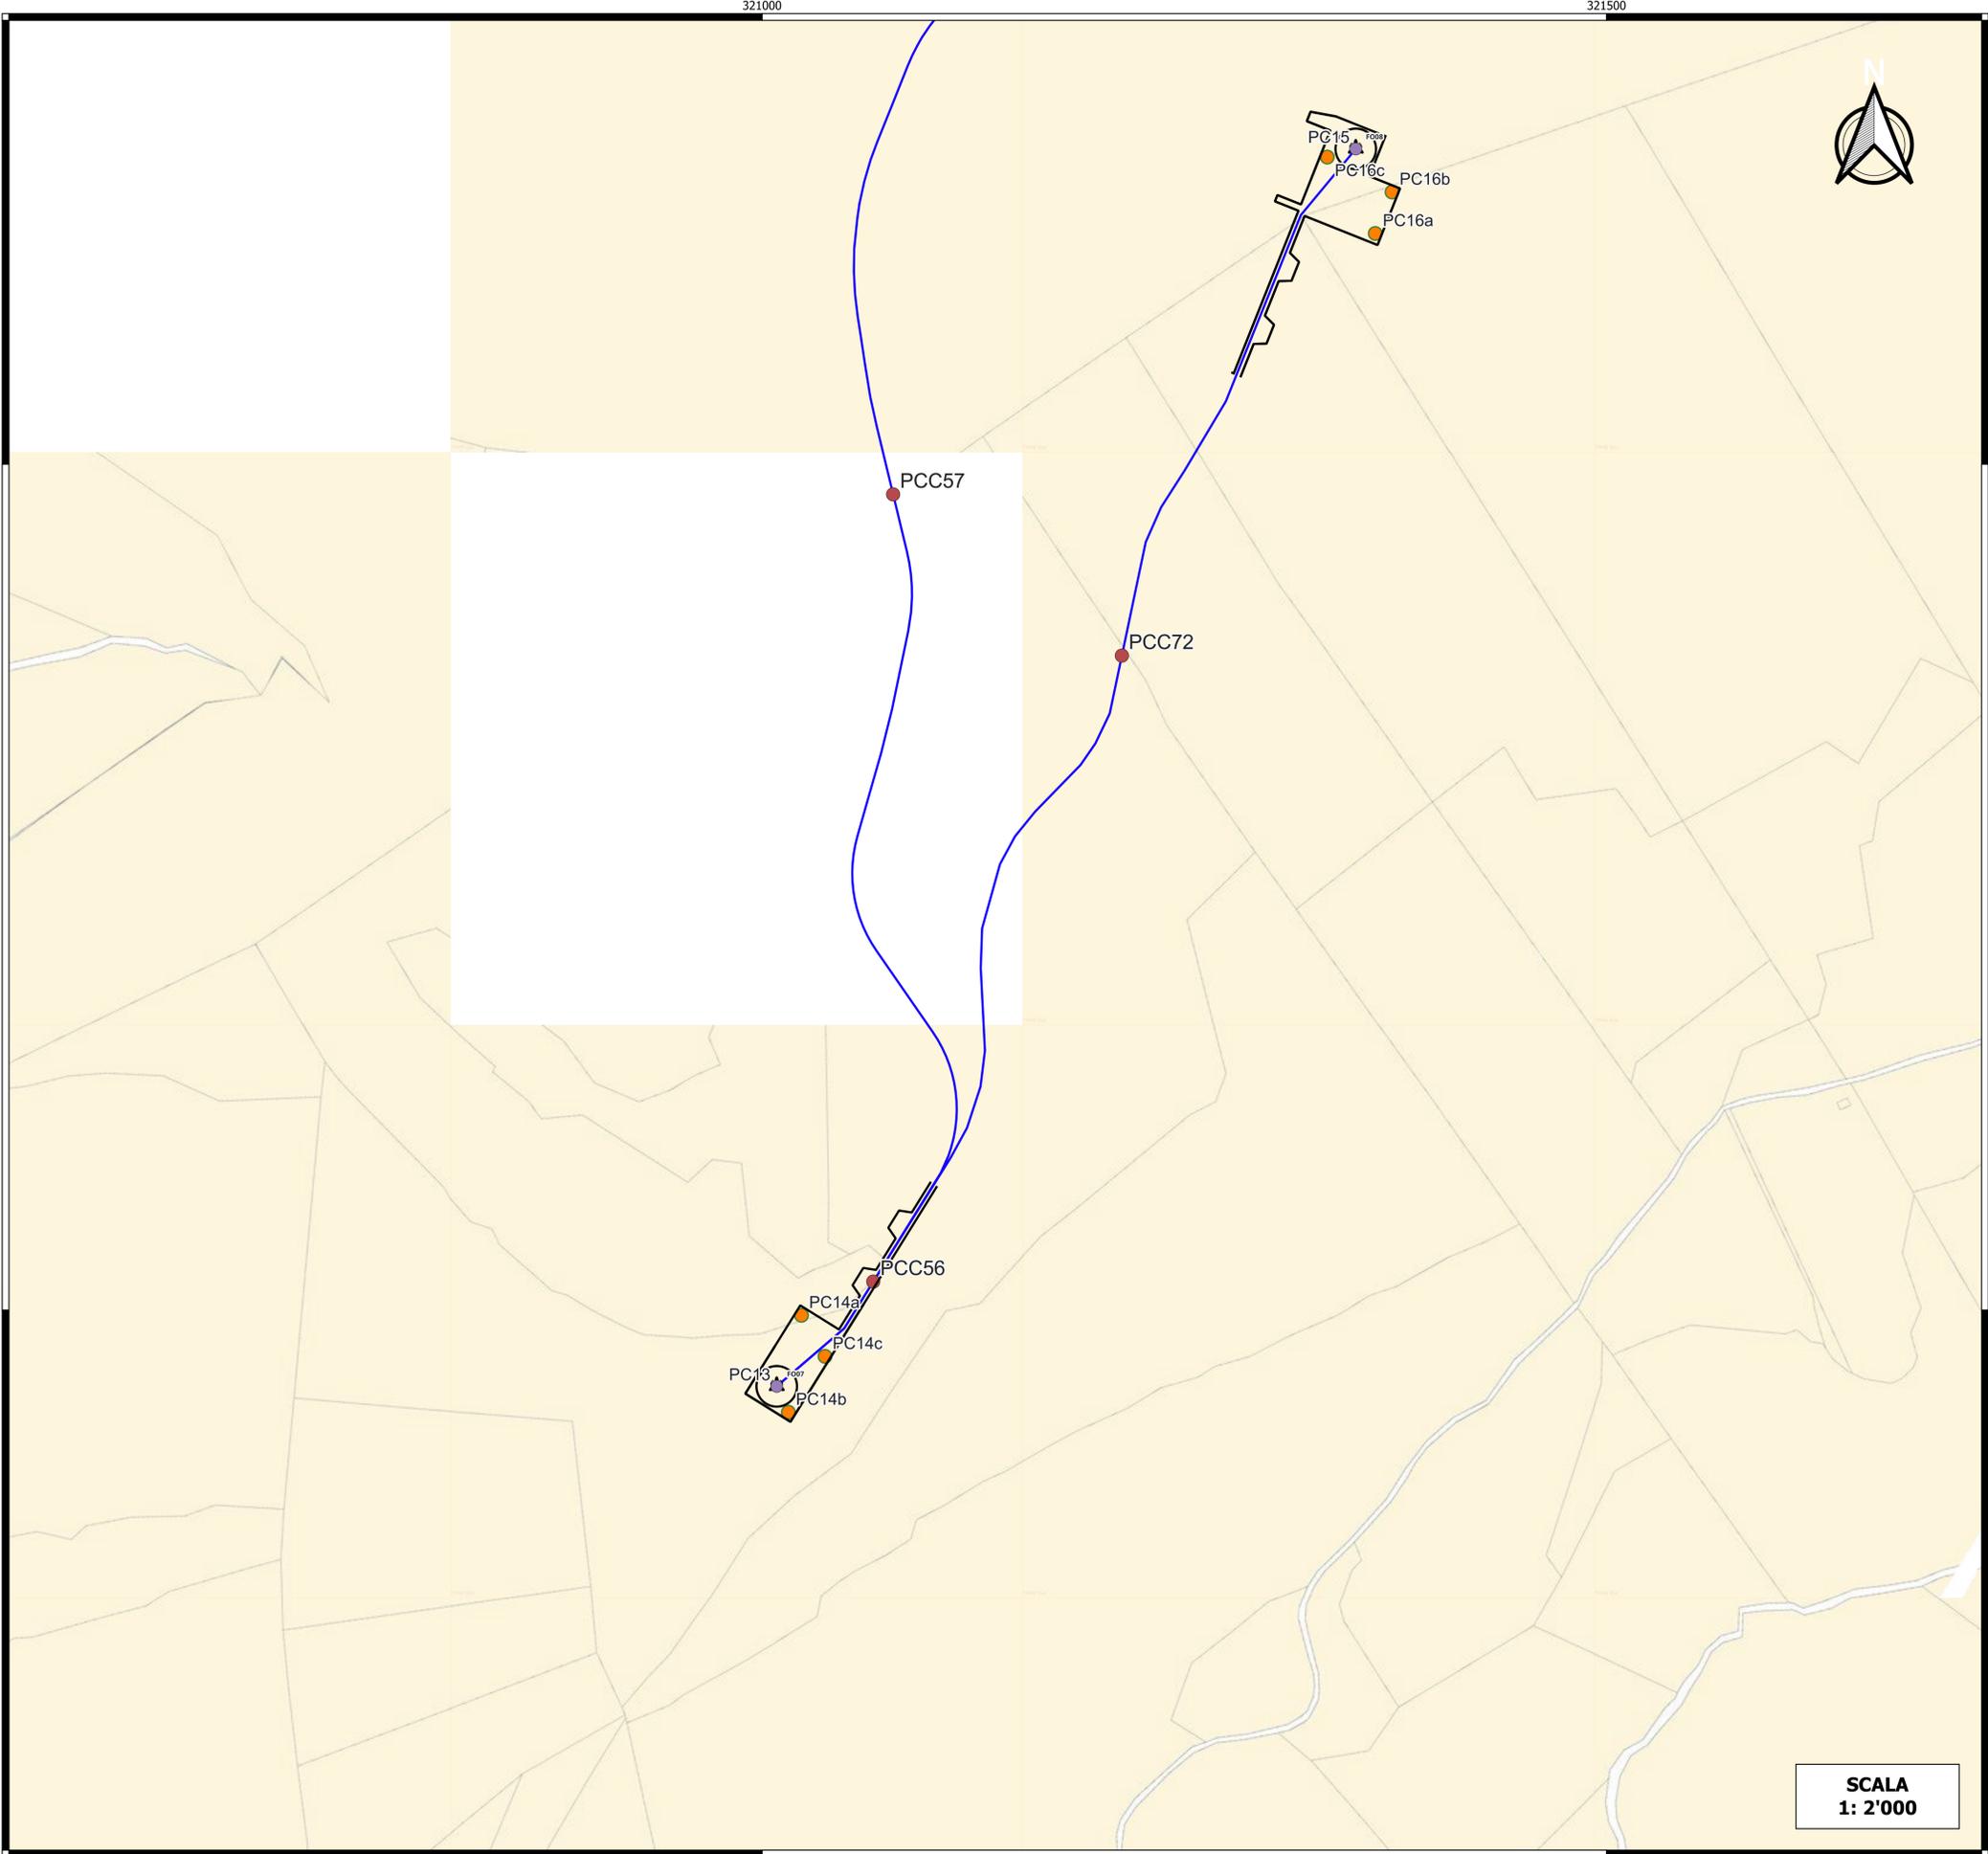

**SCALA
1: 2'000**

LEGENDA

- Punti di campionamento cavidotto MT
 - Punti di campionamento Piazzole
 - Punti di campionamento Plinto di fondazione
- Layout parco eolico "Monte Burano"
- Aerogeneratori
 - Cavidotto esterno a 30 kV

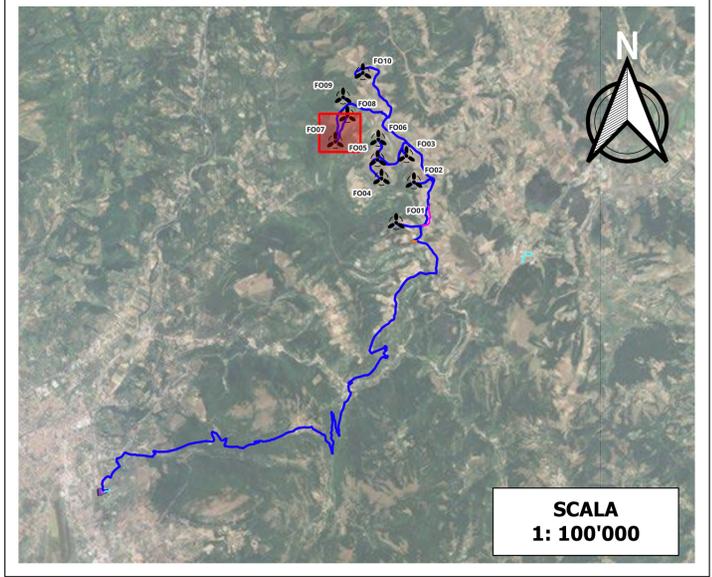

**SCALA
1: 100'000**



Comittente: **RWE** RWE RENEWABLES ITALIA S.R.L.
via Andrea Doria, 41/G - 00192 Roma
P.IVA/C.F. 06400370968
PEC: rwerenewablesitalia@legalmail.it

Titolo del Progetto: **PROGETTO PER LA REALIZZAZIONE DI UN PARCO EOLICO DELLA POTENZA DI 72 MW DENOMINATO "MONTE BURANO" E UBICATO NEL COMUNE DI FOLIGNO (PG)**

Documento: PROGETTO DEFINITIVO OPERE CIVILI		N° Documento: PEFO - 93	
ID PROGETTO: PEFO	DISCIPLINA:	TIPOLOGIA:	D
FORMATO:			

Elaborato: **CARTA DEI PUNTI DI CAMPIONAMENTO DELLE TERRE E ROCCE DA SCAVO**

FOGLIO:	SCALA: 1:2000	Nome file: PEFO - 93_CARTA_PUNTI_CAMPIONAMENTO_TRS
---------	----------------------	---

Progettazione:

EGM PROJECT
EGM PROJECT S.R.L.
VIA VERRASTRO 15/A
85100- POTENZA (PZ)
P.IVA 02094310766
REA PZ-206983


Progettista:

Ing. Carmen Martone
Iscr. n. 1872
Ordine Ingegneri Potenza
C.F. NRTCM73D564703E

Geol. Raffaele Nardone
Iscr. n. 243
Ordine Geologi Basilicata
C.F. NBRFL71H04A509H

Rev.	Data Revisione	Descrizione Revisione	Redatto	Controllato	Approvato



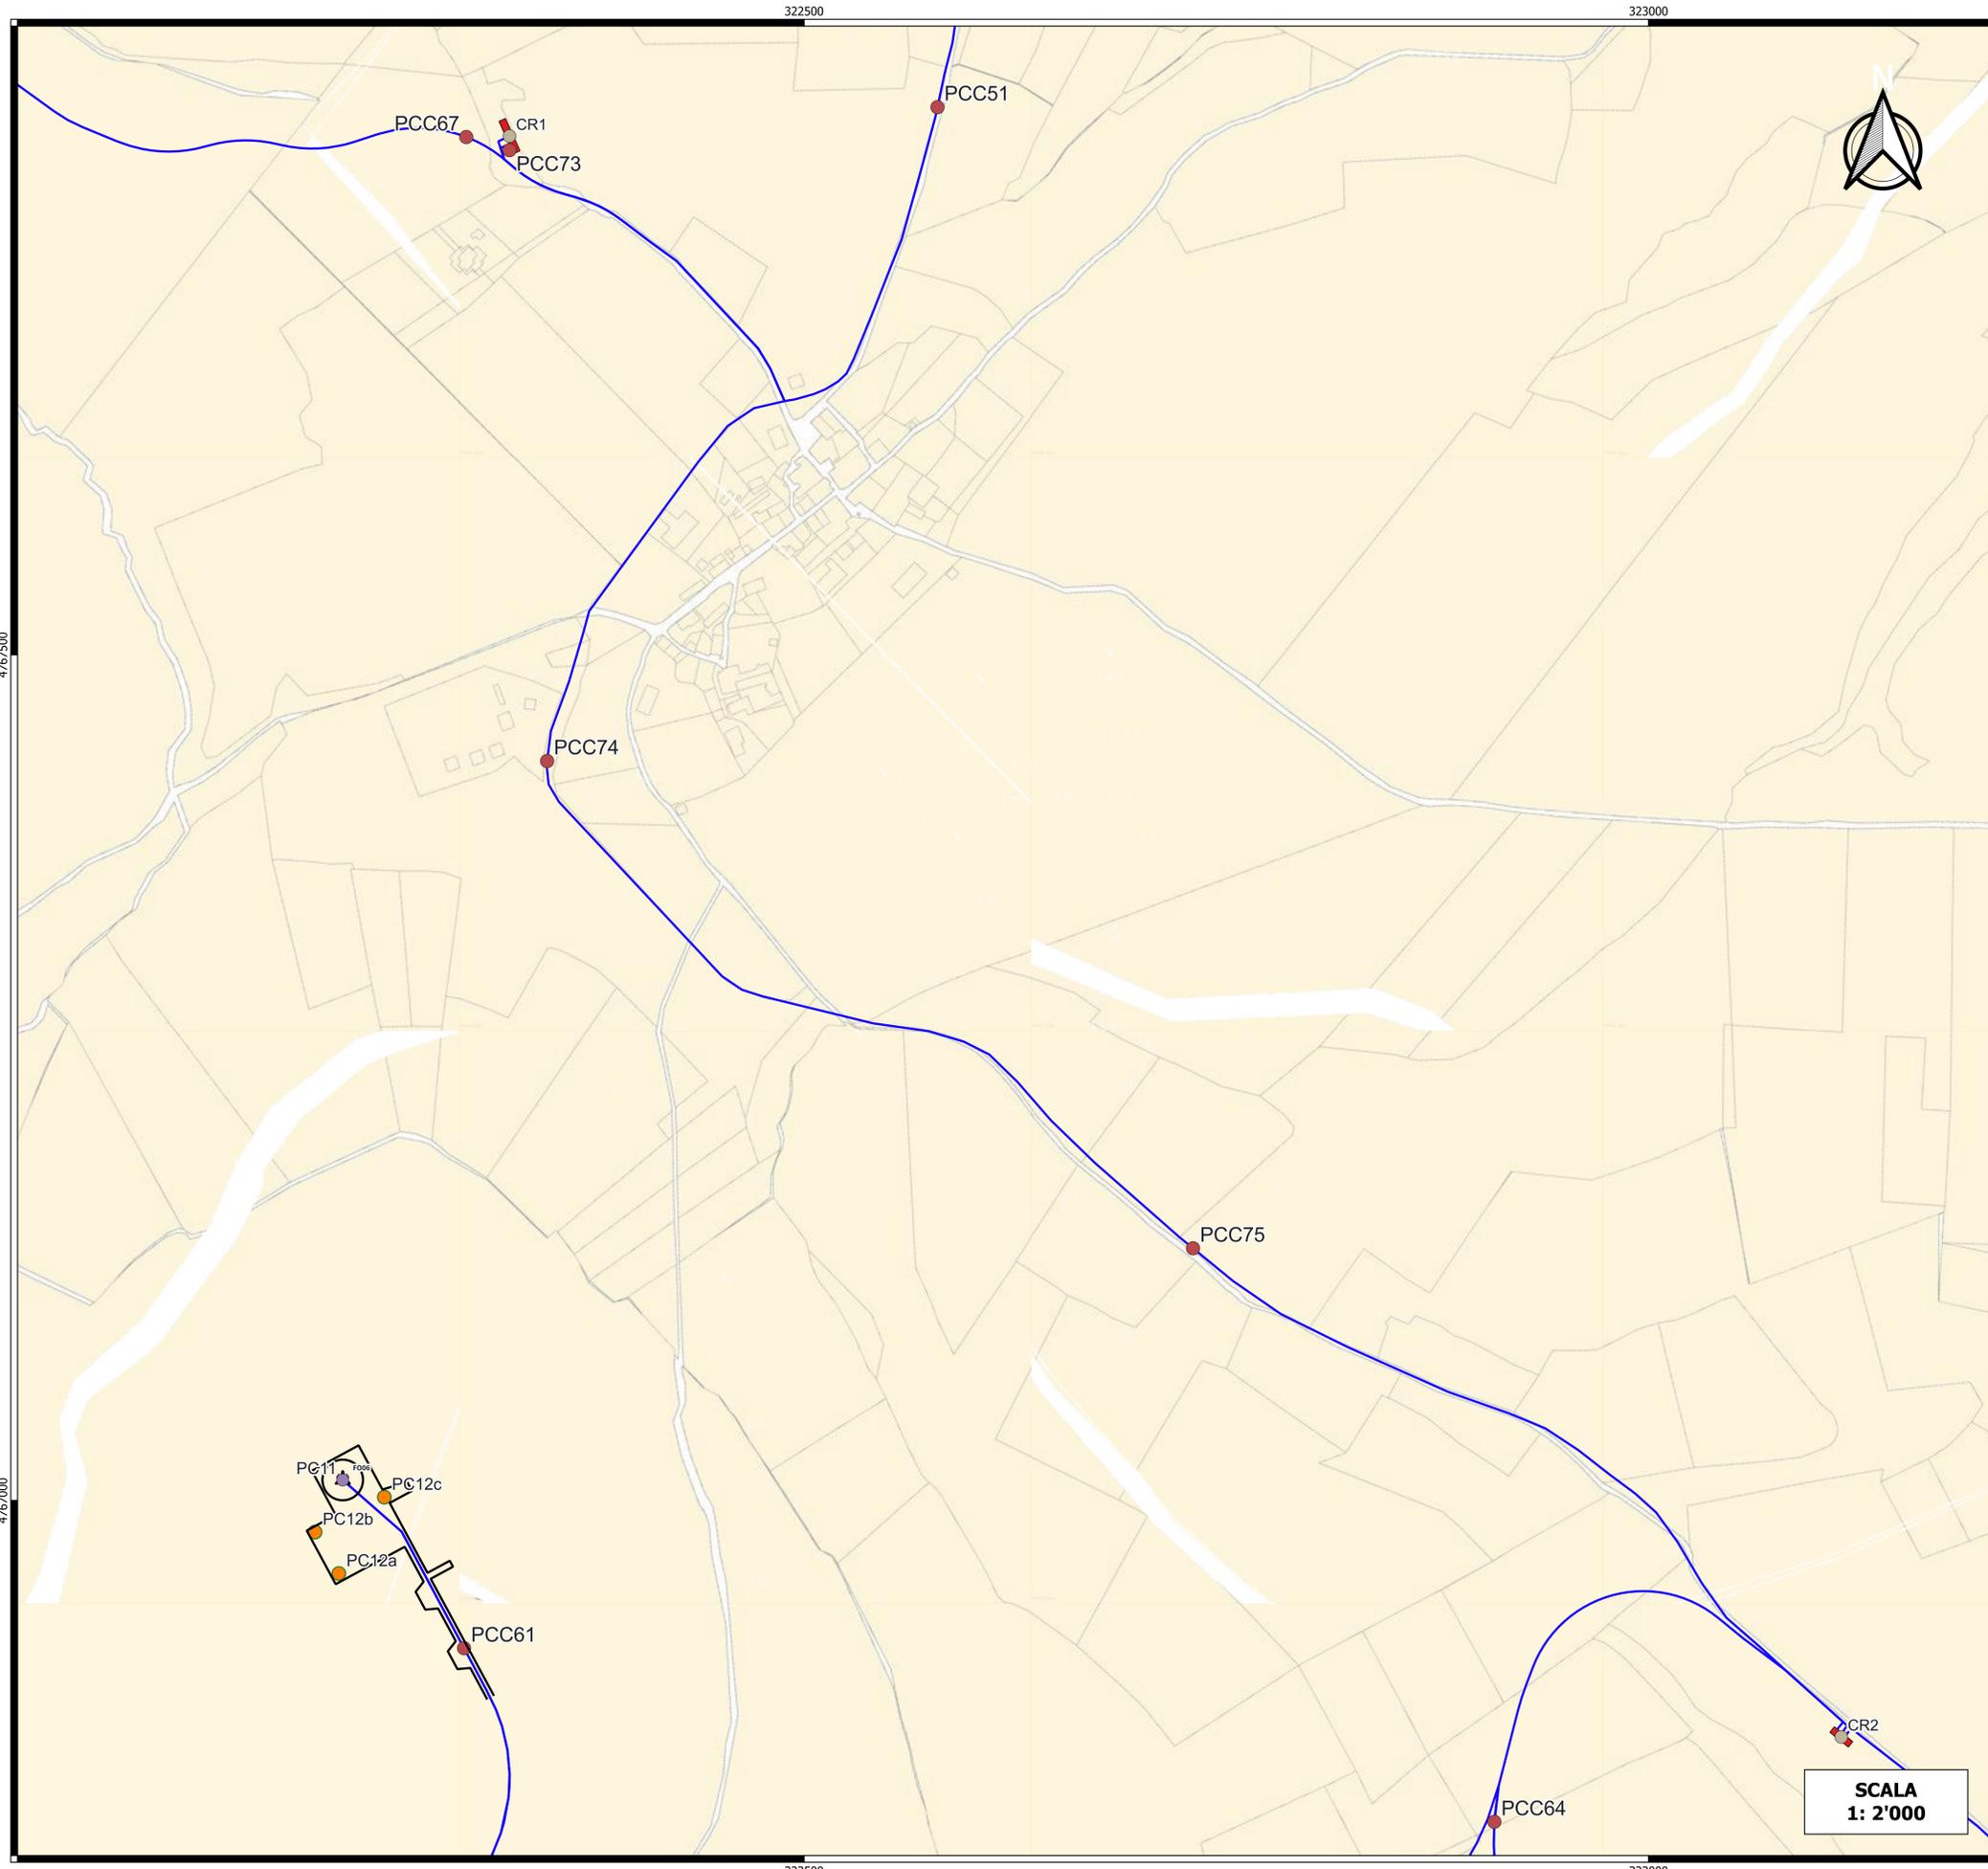



LEGENDA

- Punti di campionamento cavidotto MT
- Punti di campionamento Piazzole
- Punti di campionamento Plinto di fondazione

Layout parco eolico "Monte Burano"

- Aerogeneratori
- Cavidotto esterno a 30 kV

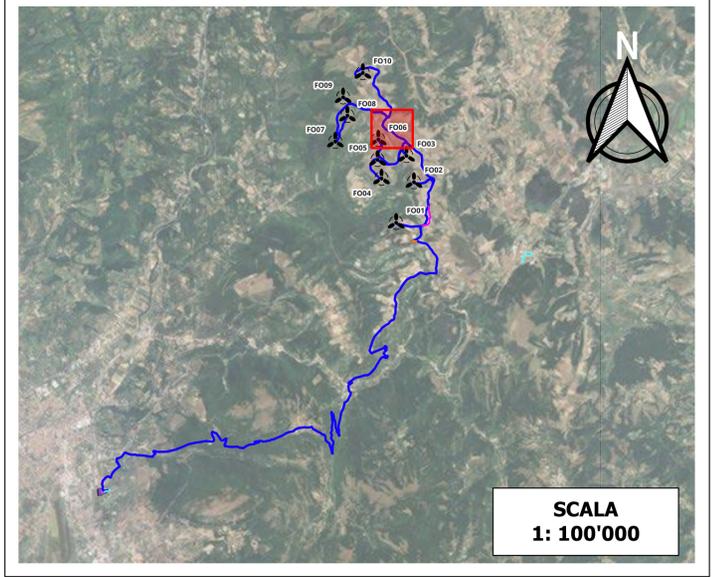

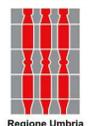



Committente: **RWE** RWE RENEWABLES ITALIA S.R.L.
via Andrea Doria, 41/G - 00192 Roma
P.IVA/C.F. 06400370968
PEC: rwerenewablesitalia@legalmail.it

Titolo del Progetto: **PROGETTO PER LA REALIZZAZIONE DI UN PARCO EOLICO DELLA POTENZA DI 72 MW DENOMINATO "MONTE BURANO" E UBICATO NEL COMUNE DI FOLIGNO (PG)**

Documento: **PROGETTO DEFINITIVO OPERE CIVILI** N° Documento: **PEFO - 93**

ID PROGETTO: PEFO	DISCIPLINA:	TIPOLOGIA:	D:	FORMATO:
-------------------	-------------	------------	----	----------

Elaborato: **CARTA DEI PUNTI DI CAMPIONAMENTO DELLE TERRE E ROCCE DA SCAVO**

FOGLIO:	SCALA: 1:2000	Nome file: PEFO - 93_CARTA_PUNTI_CAMPIONAMENTO_TRS
---------	---------------	--

Progettazione:



EGM PROJECT S.R.L.
VIA VERRASTRO 15/A
85100- POTENZA (PZ)
P.IVA 02094310766
REA PZ-206983

Progettista:


Ing. Carmen Martone
Iscr. n. 1872
Ordine Ingegneri Potenza
C.F. NRTRMNF73D56H703E

Geol. Raffaele Nardone
Iscr. n. 243
Ordine Geologi Basilicata
C.F. NRDRFL71H04A509H

Rev.	Data Revisione	Descrizione Revisione	Redatto	Controllato	Approvato



**SCALA
1: 2'000**

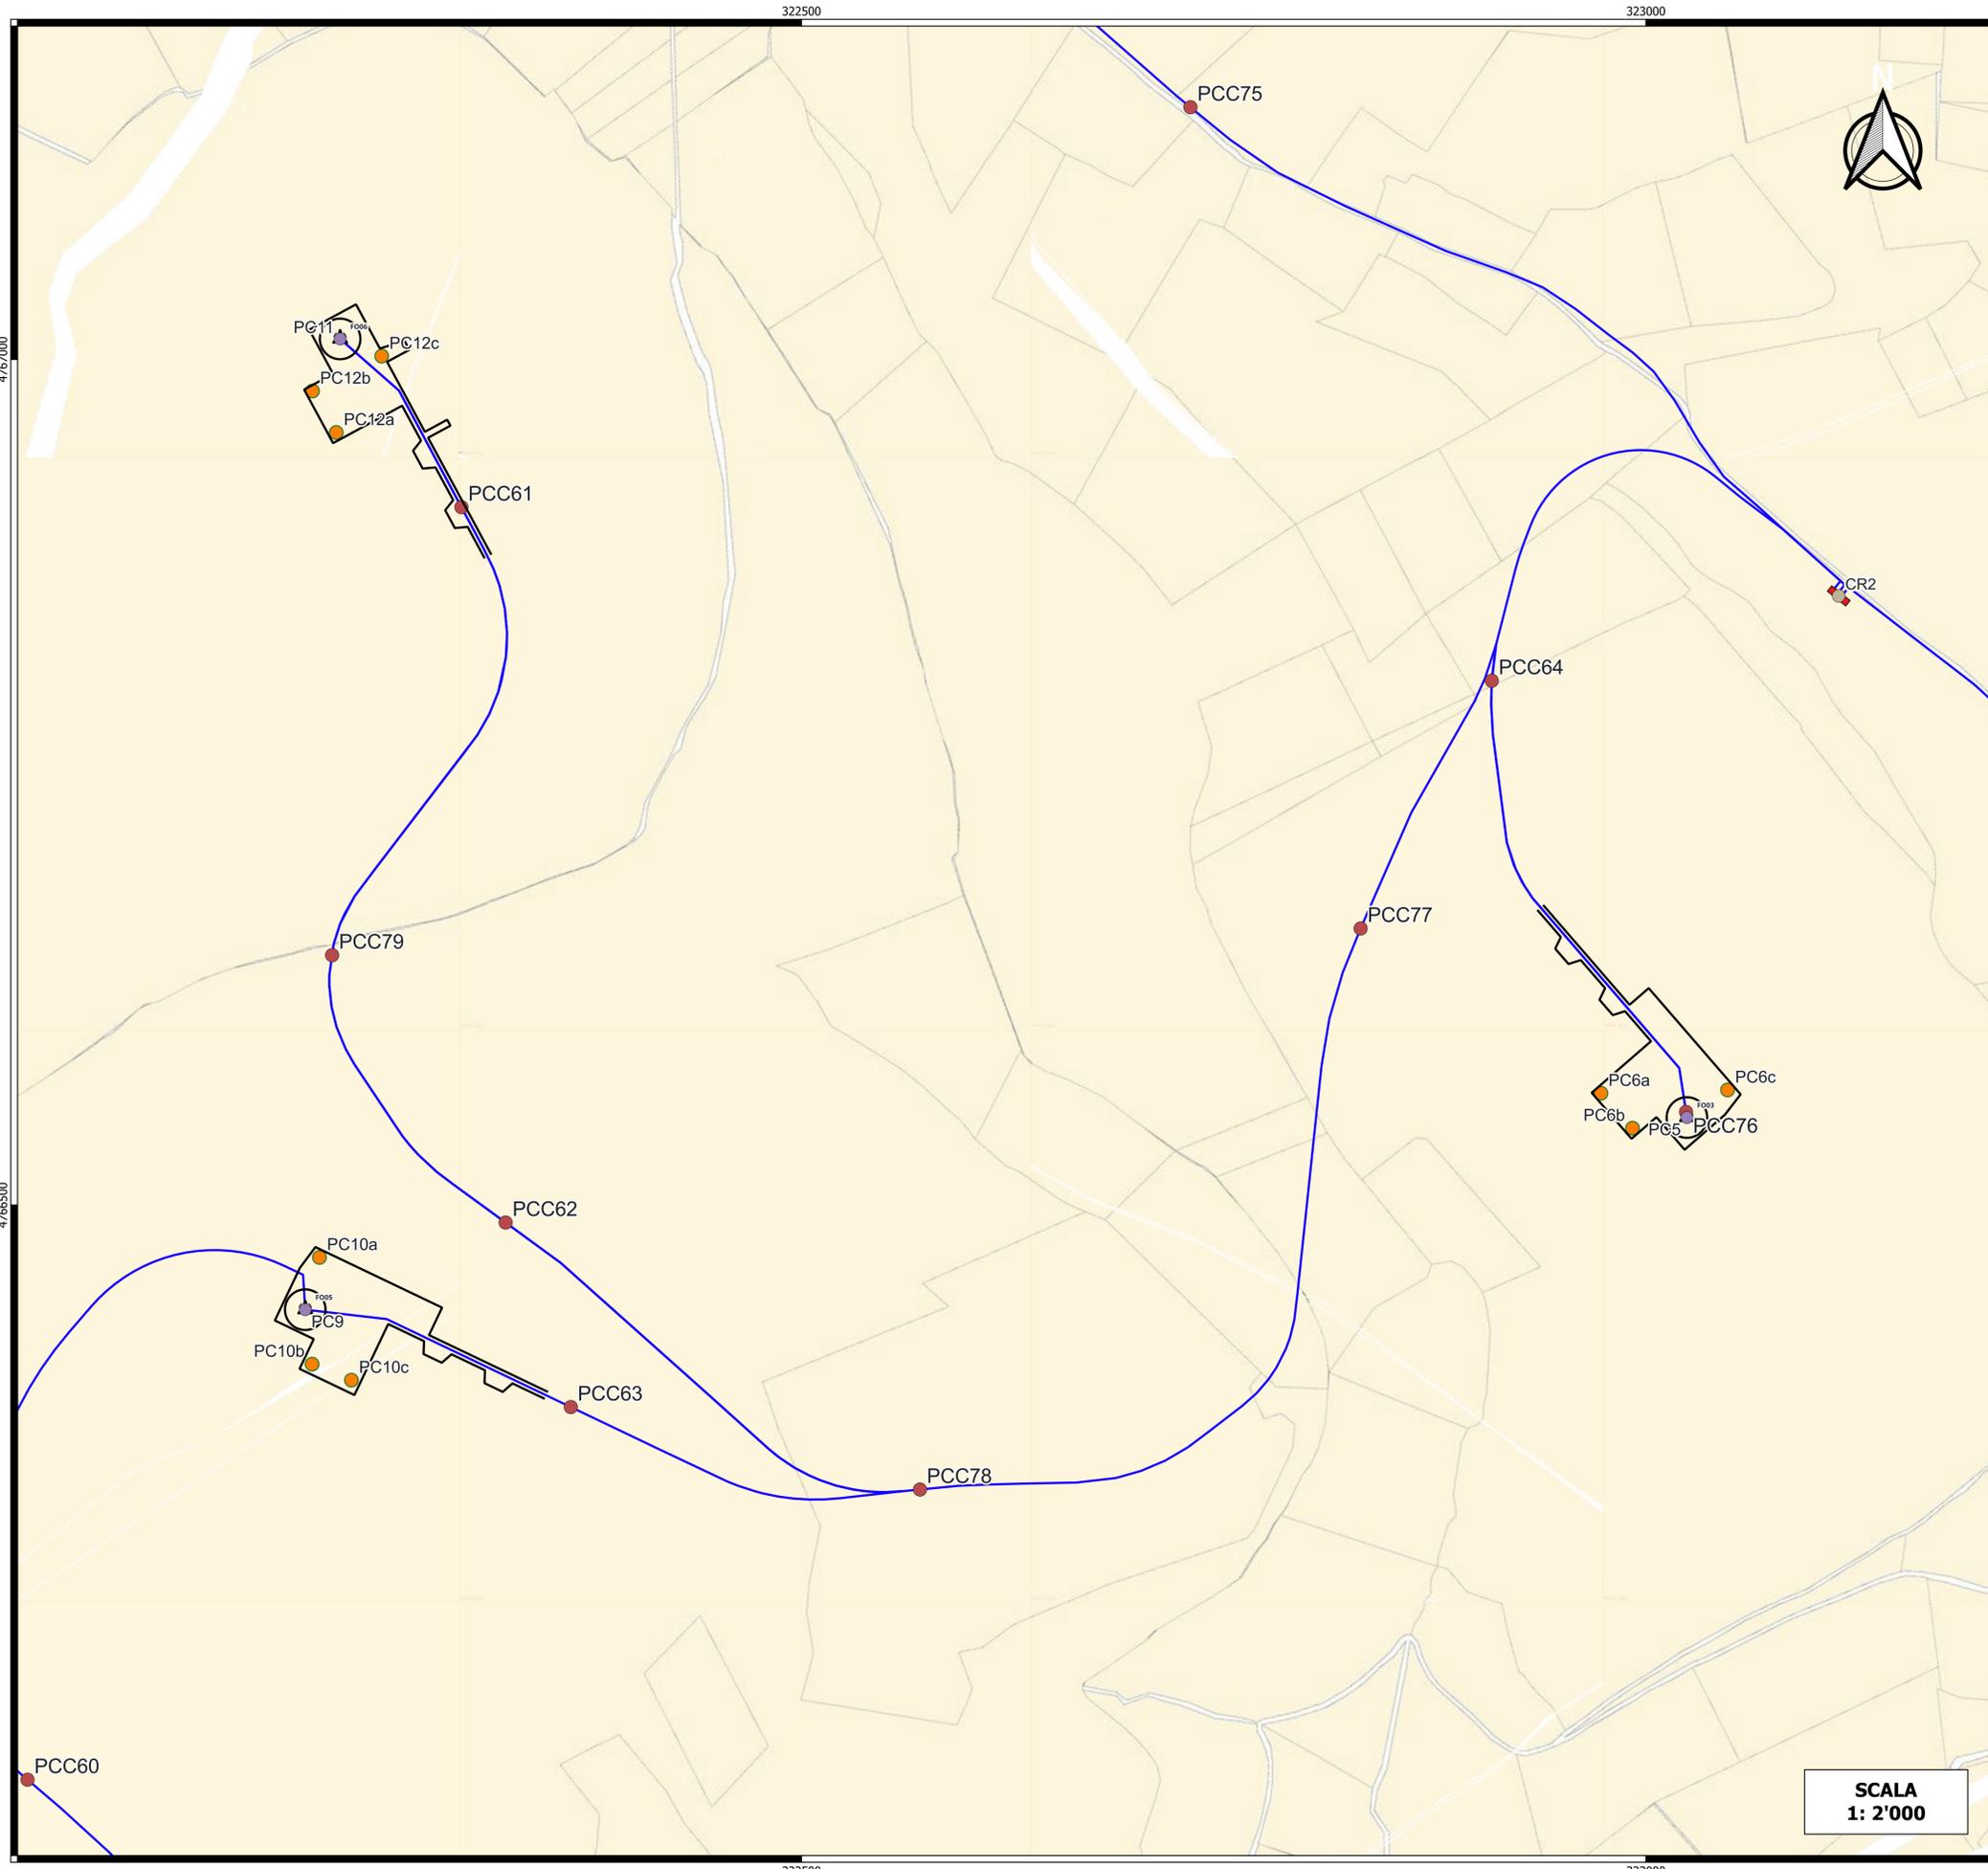


LEGENDA

- Punti di campionamento cavidotto MT
- Punti di campionamento Piazzole
- Punti di campionamento Plinto di fondazione

Layout parco eolico "Monte Burano"

- ⚙ Aerogeneratori
- Cavidotto esterno a 30 kV

SCALA 1: 100'000

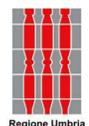



Committente: **RWE** RWE RENEWABLES ITALIA S.R.L.
 via Andrea Doria, 41/G - 00192 Roma
 P.IVA/C.F. 06400370968
 PEC: rwerenewablesitalia@legalmail.it

Titolo del Progetto: **PROGETTO PER LA REALIZZAZIONE DI UN PARCO EOLICO DELLA POTENZA DI 72 MW DENOMINATO "MONTE BURANO" E UBICATO NEL COMUNE DI FOLIGNO (PG)**

Documento: **PROGETTO DEFINITIVO OPERE CIVILI** N° Documento: **PEFO - 93**

ID PROGETTO:	PEFO	DISCIPLINA:	TIPOLOGIA:	D	FORMATO:
--------------	------	-------------	------------	---	----------

Elaborato: **CARTA DEI PUNTI DI CAMPIONAMENTO DELLE TERRE E ROCCE DA SCAVO**

FOGLIO: SCALA: 1:2000 Nome file: PEFO - 93_CARTA_PUNTI_CAMPIONAMENTO_TRS

Progettazione:




EGM PROJECT S.R.L.
 VIA VERRASTRO 15/A
 85100 - POTENZA (PZ)
 P.IVA 02094310766
 REA PZ-206983

Progettista:

Ing. Carmen Martone
 Iscr. n. 1872
 Ordine Ingegneri Potenza
 C.F. NRTCAN73D56H703E

Geol. Raffaele Nardone
 Iscr. n. 243
 Ordine Geologi Basilicata
 C.F. NRDRFL71H04A509H


Rev.	Data Revisione	Descrizione Revisione	Redatto	Controllato	Approvato

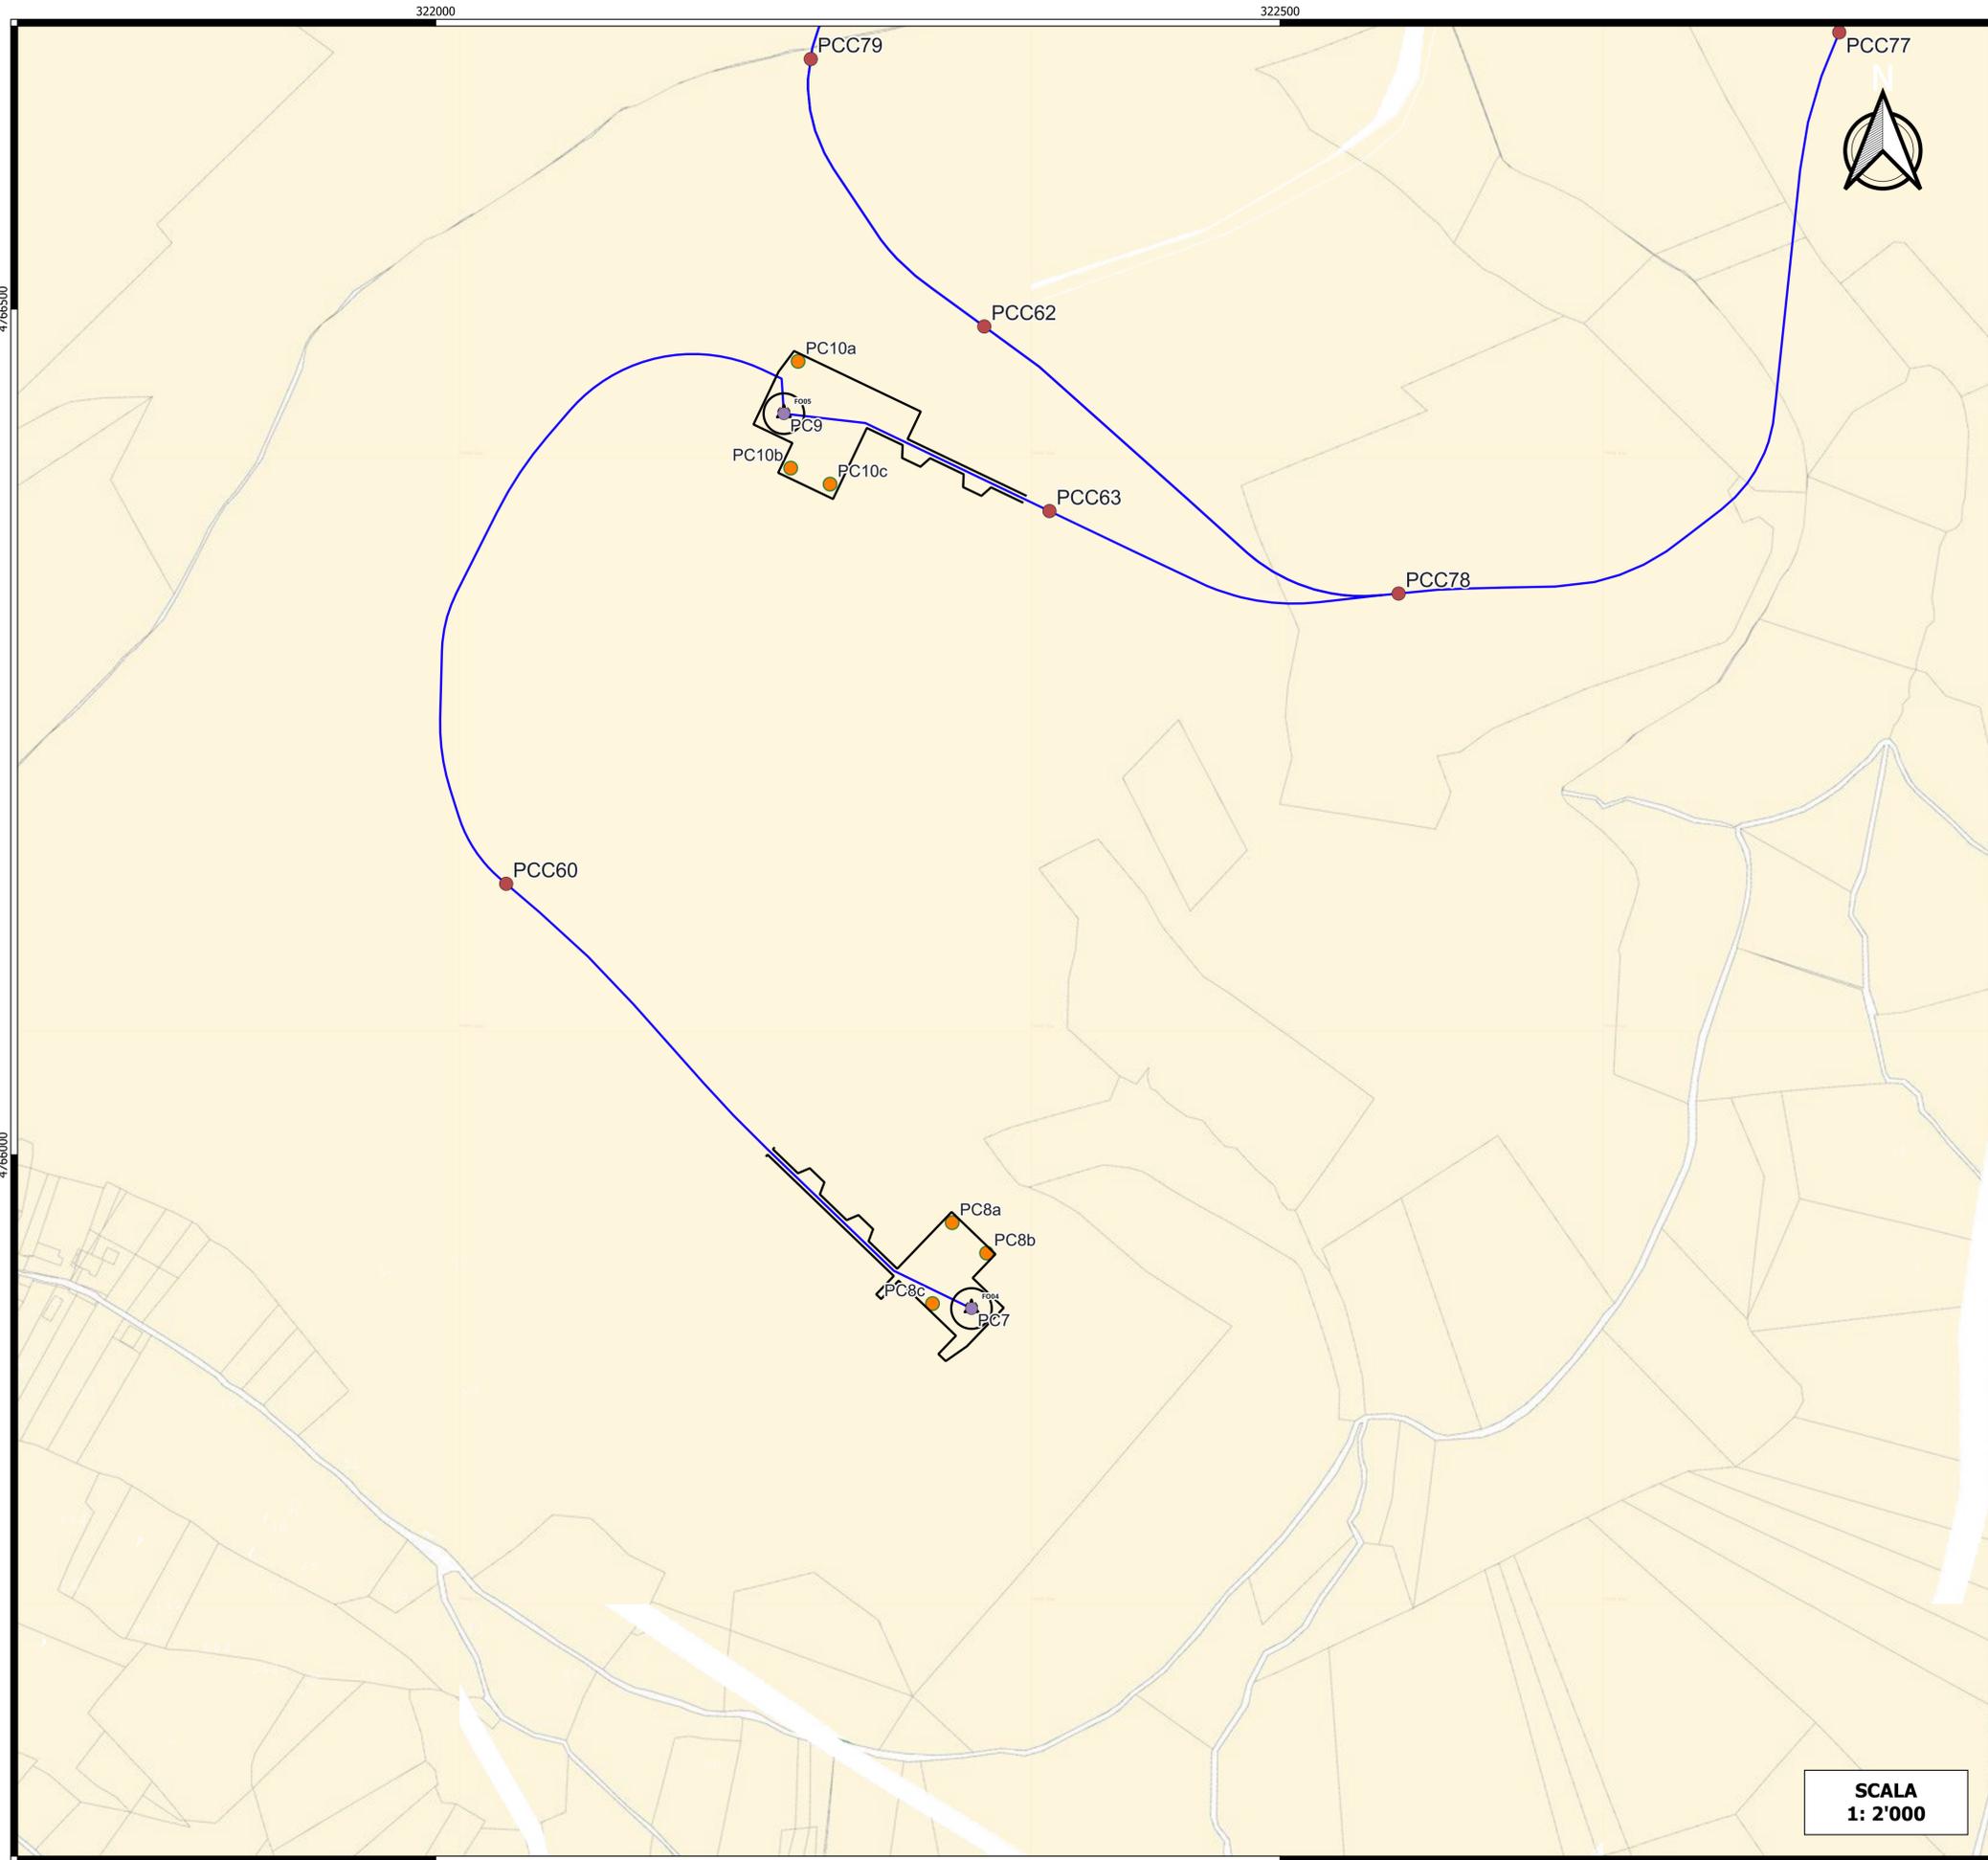

**SCALA
1: 2'000**

LEGENDA

- Punti di campionamento cavidotto MT
 - Punti di campionamento Piazzole
 - Punti di campionamento Plinto di fondazione
- Layout parco eolico "Monte Burano"
- Aerogeneratori
 - Cavidotto esterno a 30 kV

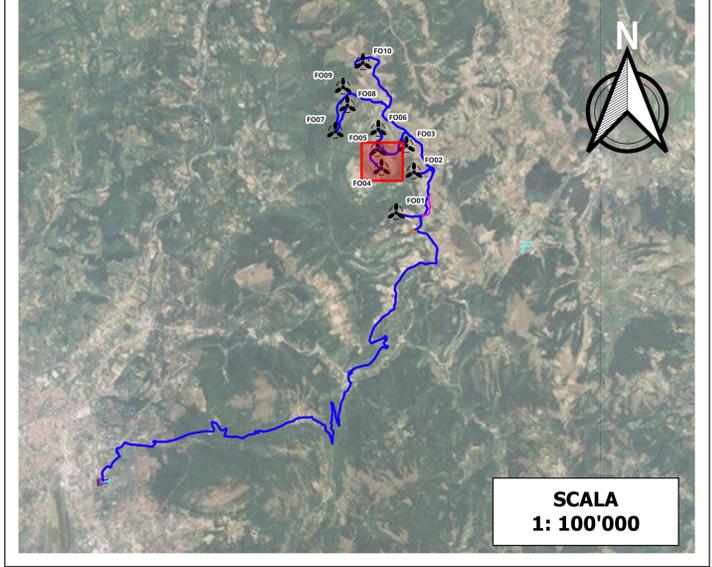

**SCALA
1: 100'000**



Comittente: **RWE** RWE RENEWABLES ITALIA S.R.L.
via Andrea Doria, 41/G - 00192 Roma
P.IVA/C.F. 06400370968
PEC: rwerenewablesitaliasrl@legalmail.it

Titolo del Progetto: **PROGETTO PER LA REALIZZAZIONE DI UN PARCO EOLICO DELLA POTENZA DI 72 MW DENOMINATO "MONTE BURANO" E UBICATO NEL COMUNE DI FOLIGNO (PG)**

Documento: **PROGETTO DEFINITIVO OPERE CIVILI** N° Documento: **PEFO - 93**

ID PROGETTO: PEFO DISCIPLINA: TIPOLOGIA: D FORMATO:
Elaborato: **CARTA DEI PUNTI DI CAMPIONAMENTO DELLE TERRE E ROCCE DA SCAVO**

FOGLIO: SCALA: 1:2000 Nome file: PEFO - 93_CARTA_PUNTI_CAMPIONAMENTO_TRS


Progettazione: **EGM PROJECT**
EGM PROJECT S.R.L.
VIA VERRASTRO 15/A
85100- POTENZA (PZ)
P.IVA 02094310766
REA PZ-206983

Progettista:
Ing. Carmen Martone
Iscr. n. 1872
Ordine Ingegneri Potenza
C.F. NRTCMN73D564703E

Geol. Raffaele Nardone
Iscr. n. 243
Ordine Geologi Basilicata
C.F. NRDRL71H04A509H

Rev.	Data Revisione	Descrizione Revisione	Redatto	Controllato	Approvato



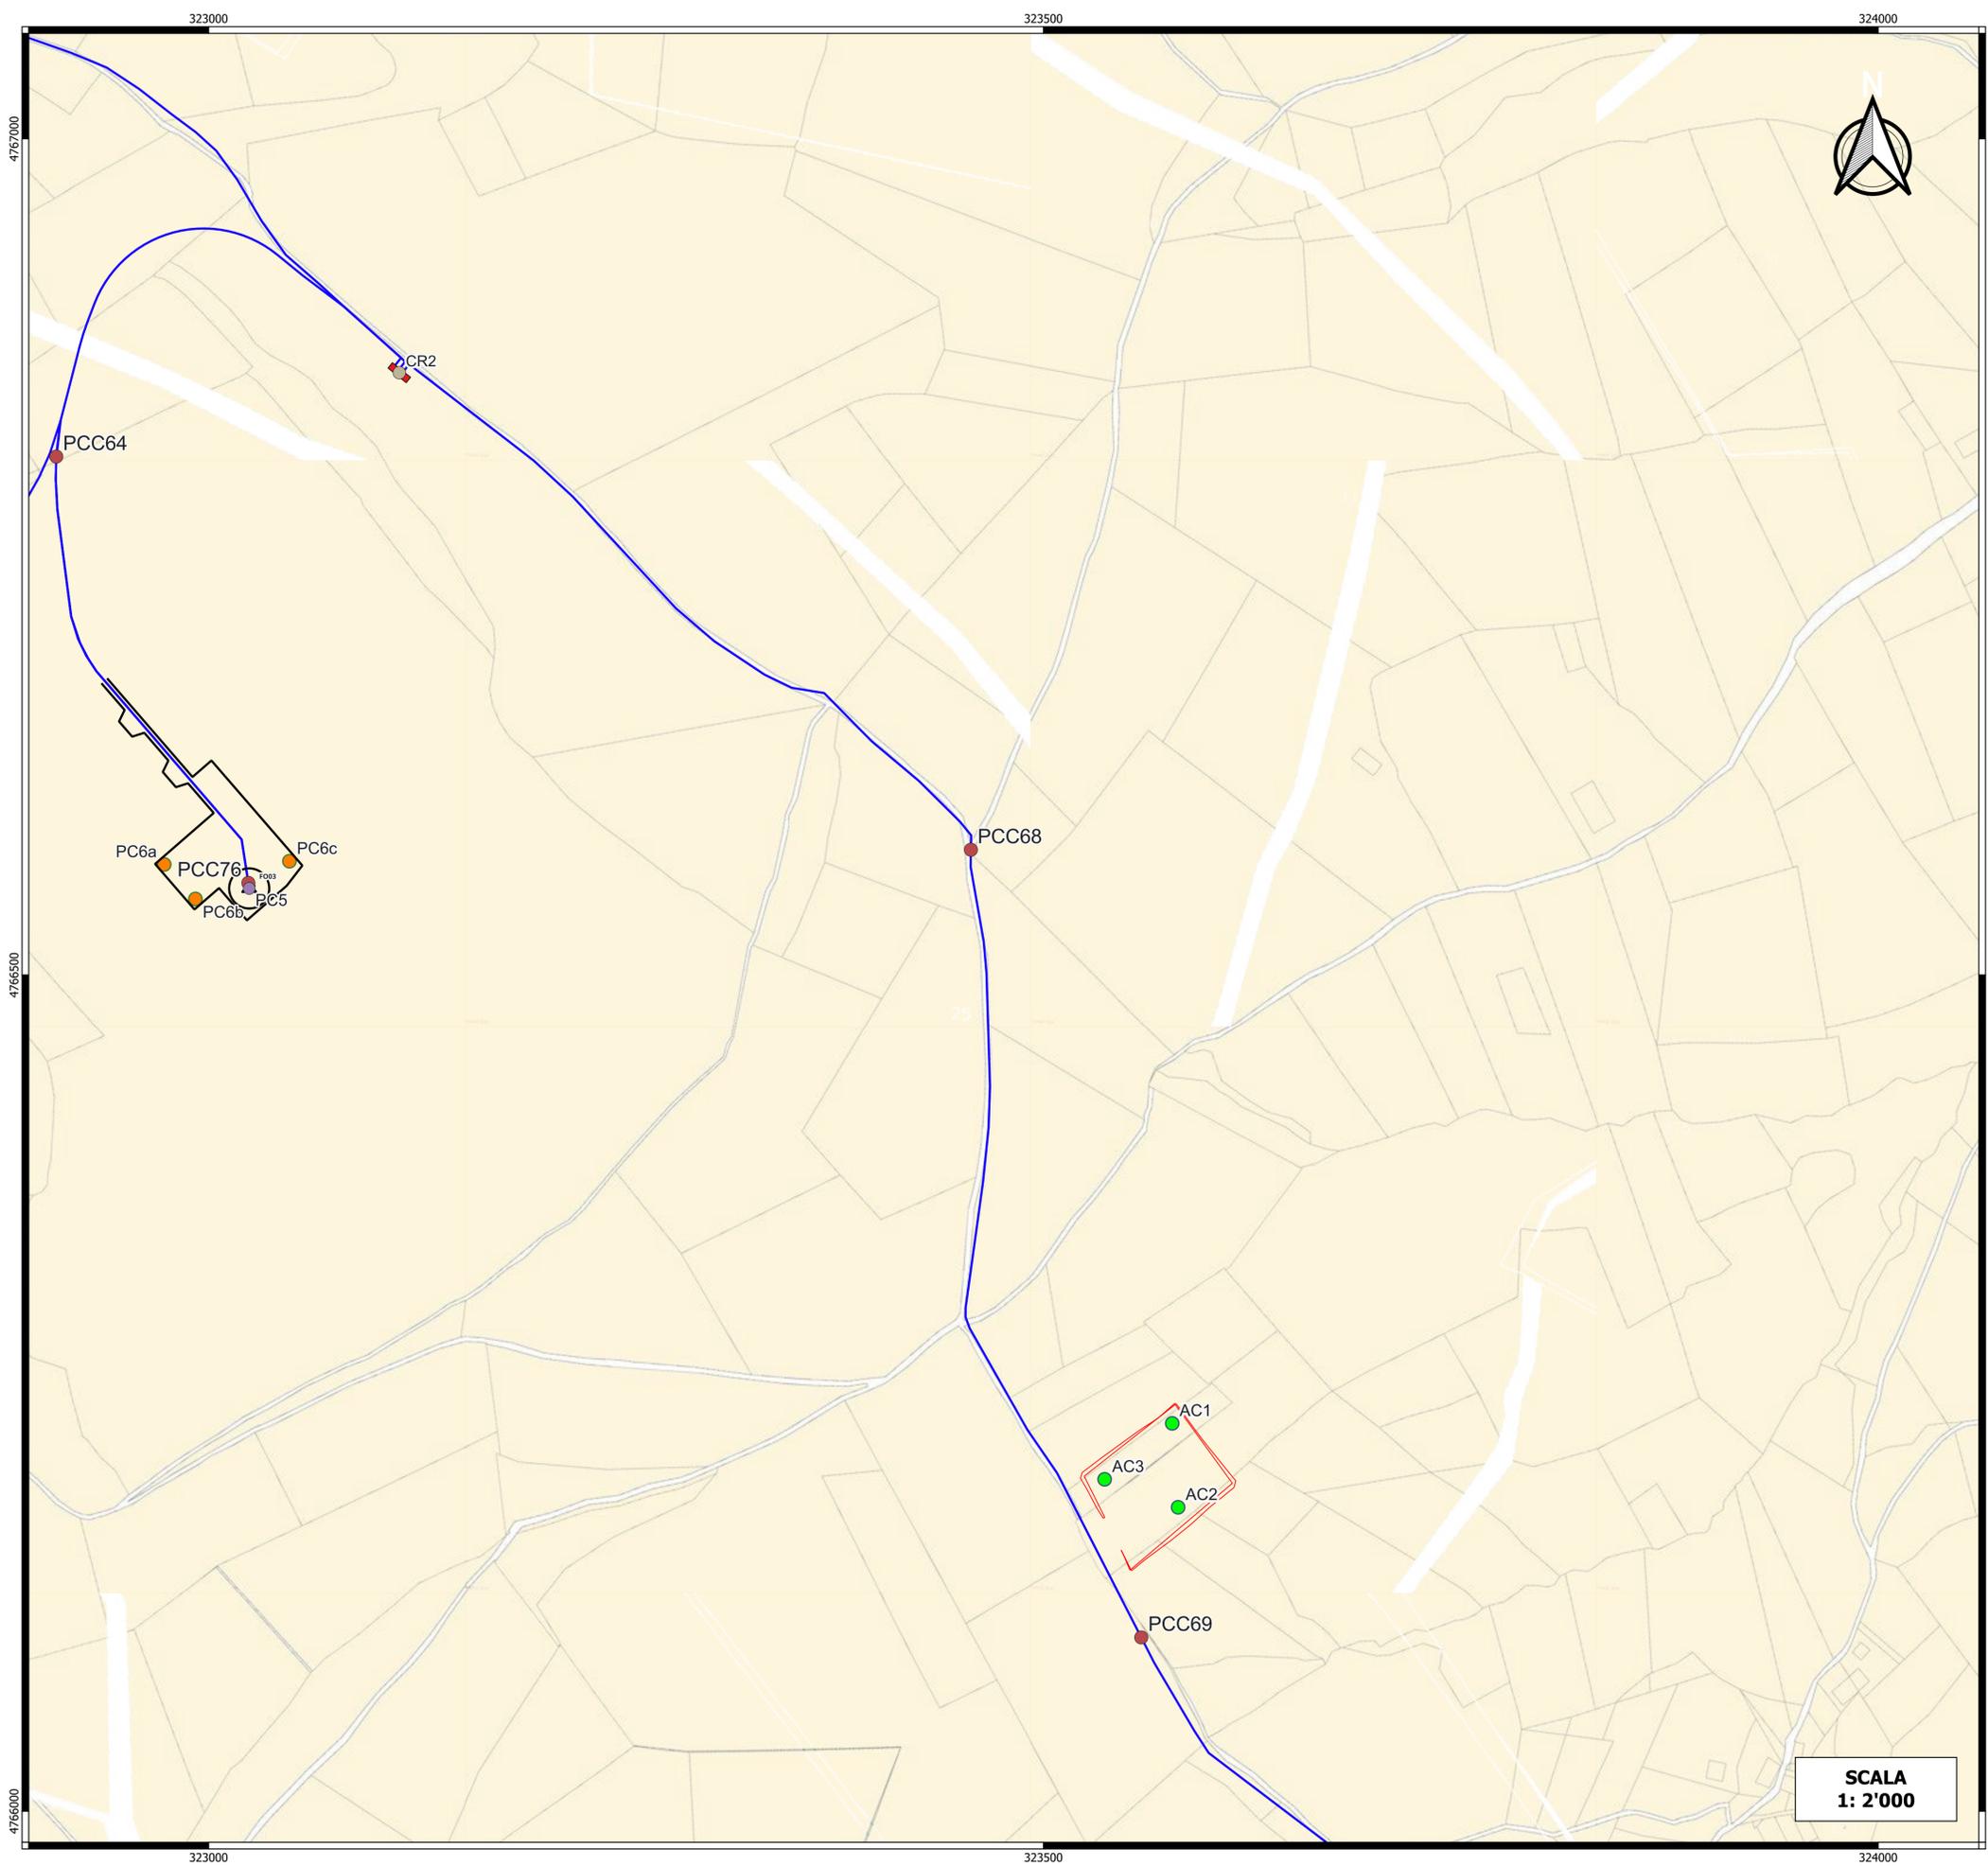

**SCALA
1: 2'000**


LEGENDA

- Punti di campionamento Bypass - tornante - trasbordo - area cantiere
- Punti di campionamento Cabina di raccolta e smistamento
- Punti di campionamento cavidotto MT
- Punti di campionamento Piazzole
- Punti di campionamento Plinto di fondazione


Layout parco eolico "Monte Burano"

Aerogeneratori

■ Cabina di raccolta e smistamento

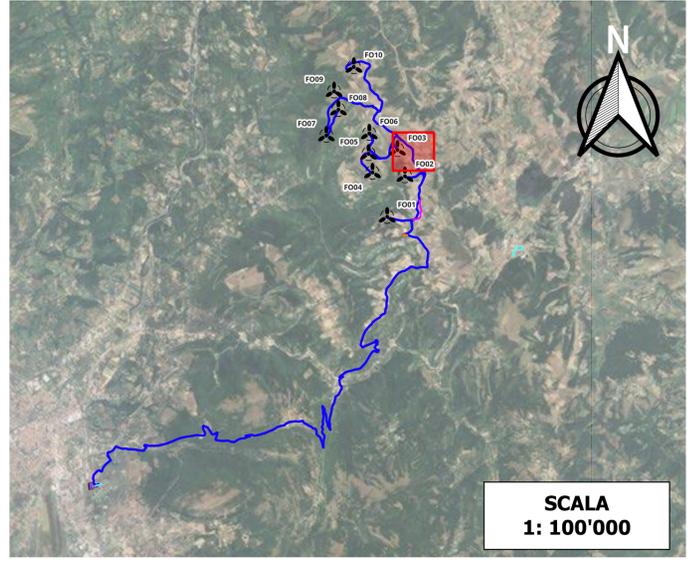

**SCALA
1: 100'000**

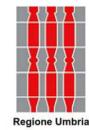

Committente: **RWE** RWE RENEWABLES ITALIA S.R.L.
via Andrea Doria, 41/G - 00192 Roma
P.IVA/C.F. 06400370968
PEC: rwerenewablesitalia@legalmail.it

Titolo del Progetto:
PROGETTO PER LA REALIZZAZIONE DI UN PARCO EOLICO DELLA POTENZA DI 72 MW DENOMINATO "MONTE BURANO" E UBICATO NEL COMUNE DI FOLIGNO (PG)

Documento: **PROGETTO DEFINITIVO OPERE CIVILI** N° Documento: **PEFO - 93**

ID PROGETTO: PEFO DISCIPLINA: TIPOLOGIA: D FORMATO:
Elaborato: **CARTA DEI PUNTI DI CAMPIONAMENTO DELLE TERRE E ROCCE DA SCAVO**

Foglio: SCALA: 1:2000 Nome file: PEFO - 93_CARTA_PUNTI_CAMPIONAMENTO_TRS


Progettazione: **EGM PROJECT**
EGM PROJECT S.R.L.
VIA VERRASTRO 15/A
85100- POTENZA (PZ)
P.IVA 02094310766
REA PZ-206983

Progettista:
Ing. Carmen Martone
Iscr. n. 1872
Ordine Ingegneri Potenza
C.F. NRTRMNF73D56H703E

Geol. Raffaele Nardone
Iscr. n. 243
Ordine Geologi Basilicata
C.F. NRDRFL71H04A509H

Rev.	Data Revisione	Descrizione Revisione	Redatto	Controllato	Approvato



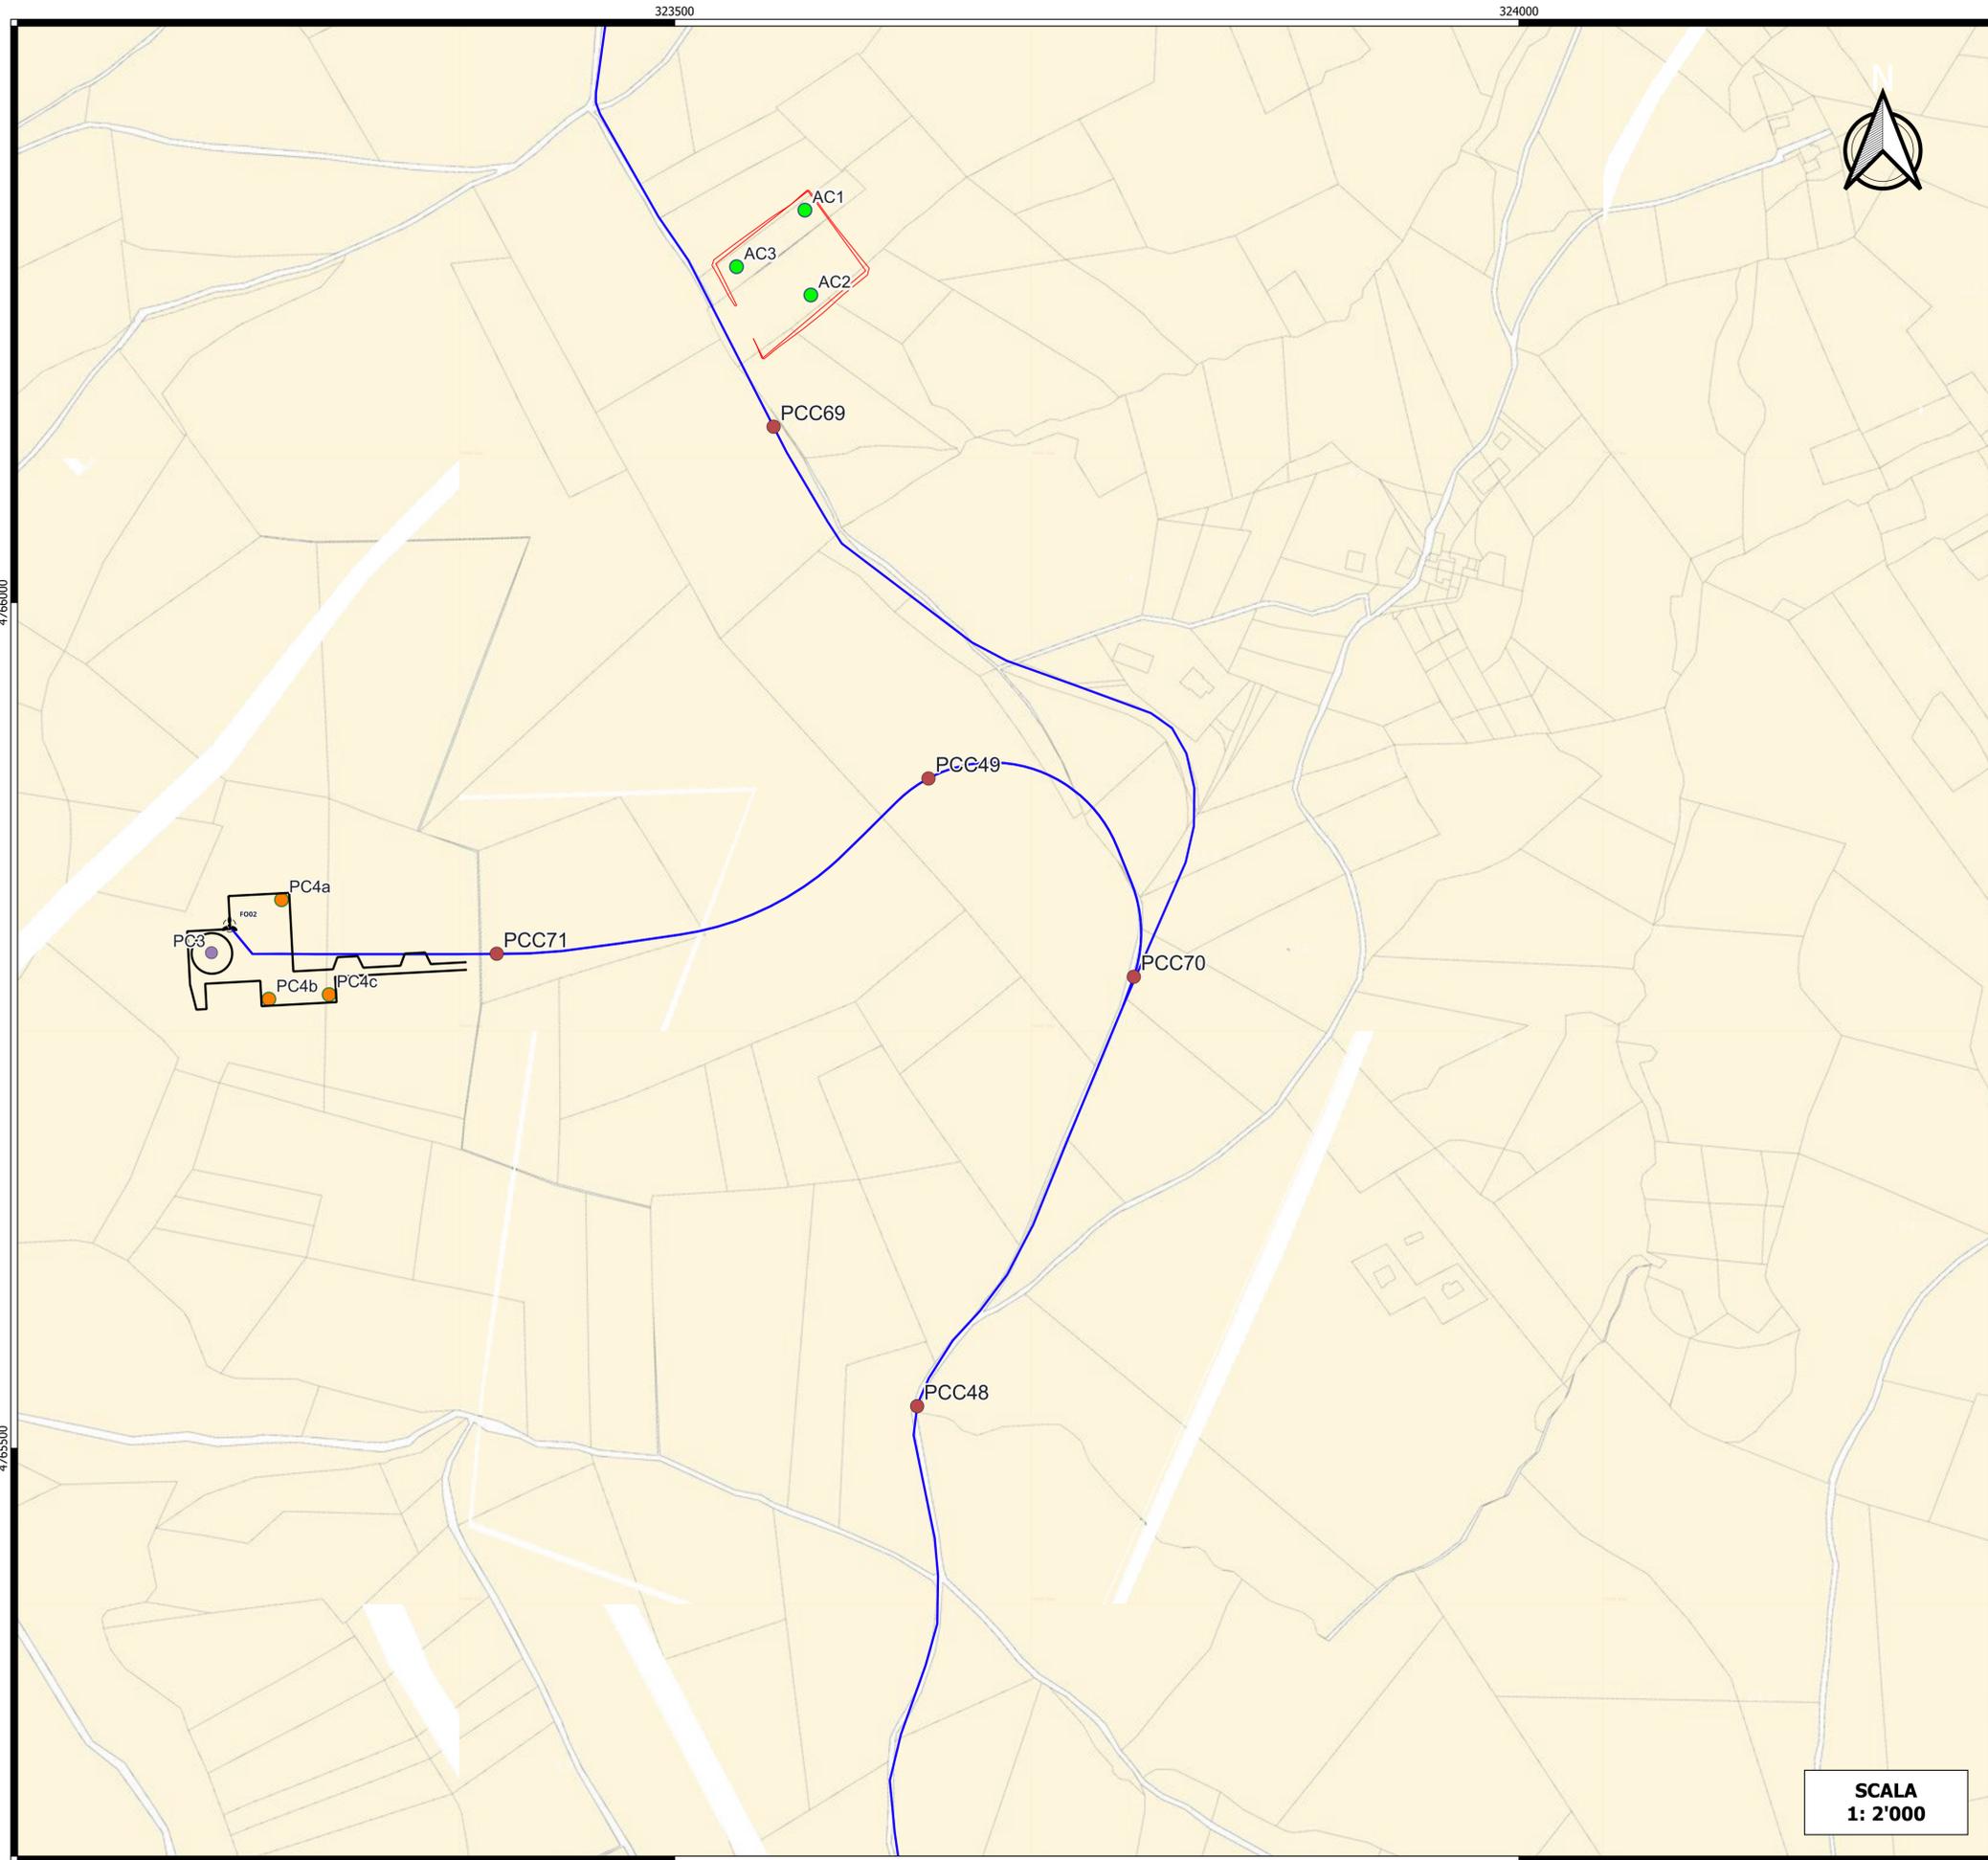

**SCALA
1: 2'000**


LEGENDA

- Punti di campionamento cavidotto MT
- Punti di campionamento Piazzole
- Punti di campionamento Plinto di fondazione


Layout parco eolico "Monte Burano"

- Aerogeneratori
- Cavidotto esterno a 30 kV

Opere temporanee di cantiere

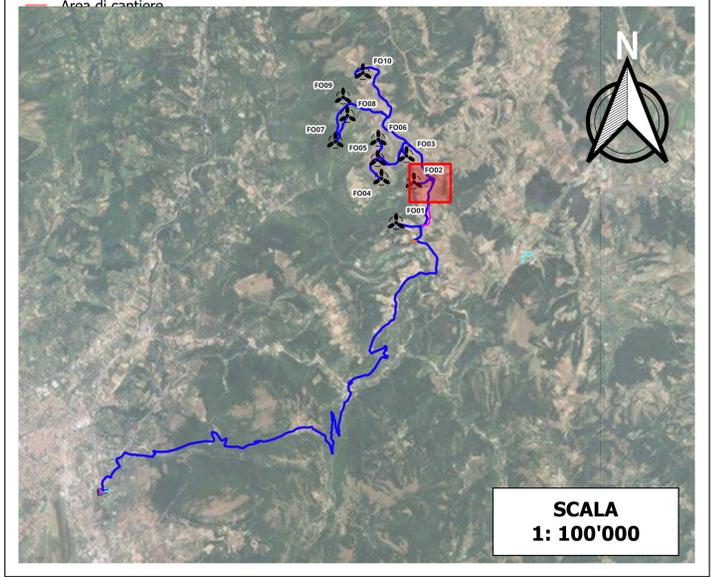

**SCALA
1: 100'000**

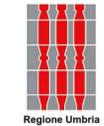

Committente: **RWE** RWE RENEWABLES ITALIA S.R.L.
via Andrea Doria, 41/G - 00192 Roma
P.IVA/C.F. 06400370968
PEC: rwerenewablesitaliasrl@legalmail.it

Titolo del Progetto:
PROGETTO PER LA REALIZZAZIONE DI UN PARCO EOLICO DELLA POTENZA DI 72 MW DENOMINATO "MONTE BURANO" E UBICATO NEL COMUNE DI FOLIGNO (PG)

Documento: **PROGETTO DEFINITIVO OPERE CIVILI** N° Documento: **PEFO - 93**

ID PROGETTO: PEFO DISCIPLINA: TIPOLOGIA: D FORMATO:
Elaborato: **CARTA DEI PUNTI DI CAMPIONAMENTO DELLE TERRE E ROCCE DA SCAVO**


Fogli: SCALA: 1:2000 Nome file: PEFO - 93_CARTA_PUNTI_CAMPIONAMENTO_TRS

Progettazione: **EGM PROJECT**
EGM PROJECT S.R.L.
VIA VERRASTRO 15/A
85100- POTENZA (PZ)
P.IVA 02094310766
REA PZ-206983

Progettista:
Ing. Carmen Martone
Iscr. n. 1872
Ordine Ingegneri Potenza
C.F. MRTCMN73D56H703E

Geol. Raffaele Nordone
Iscr. n. 243
Ordine Geologi Basilicata
C.F. NRDRFL17H04A509H


Rev.	Data Revisione	Descrizione Revisione	Redatto	Controllato	Approvato

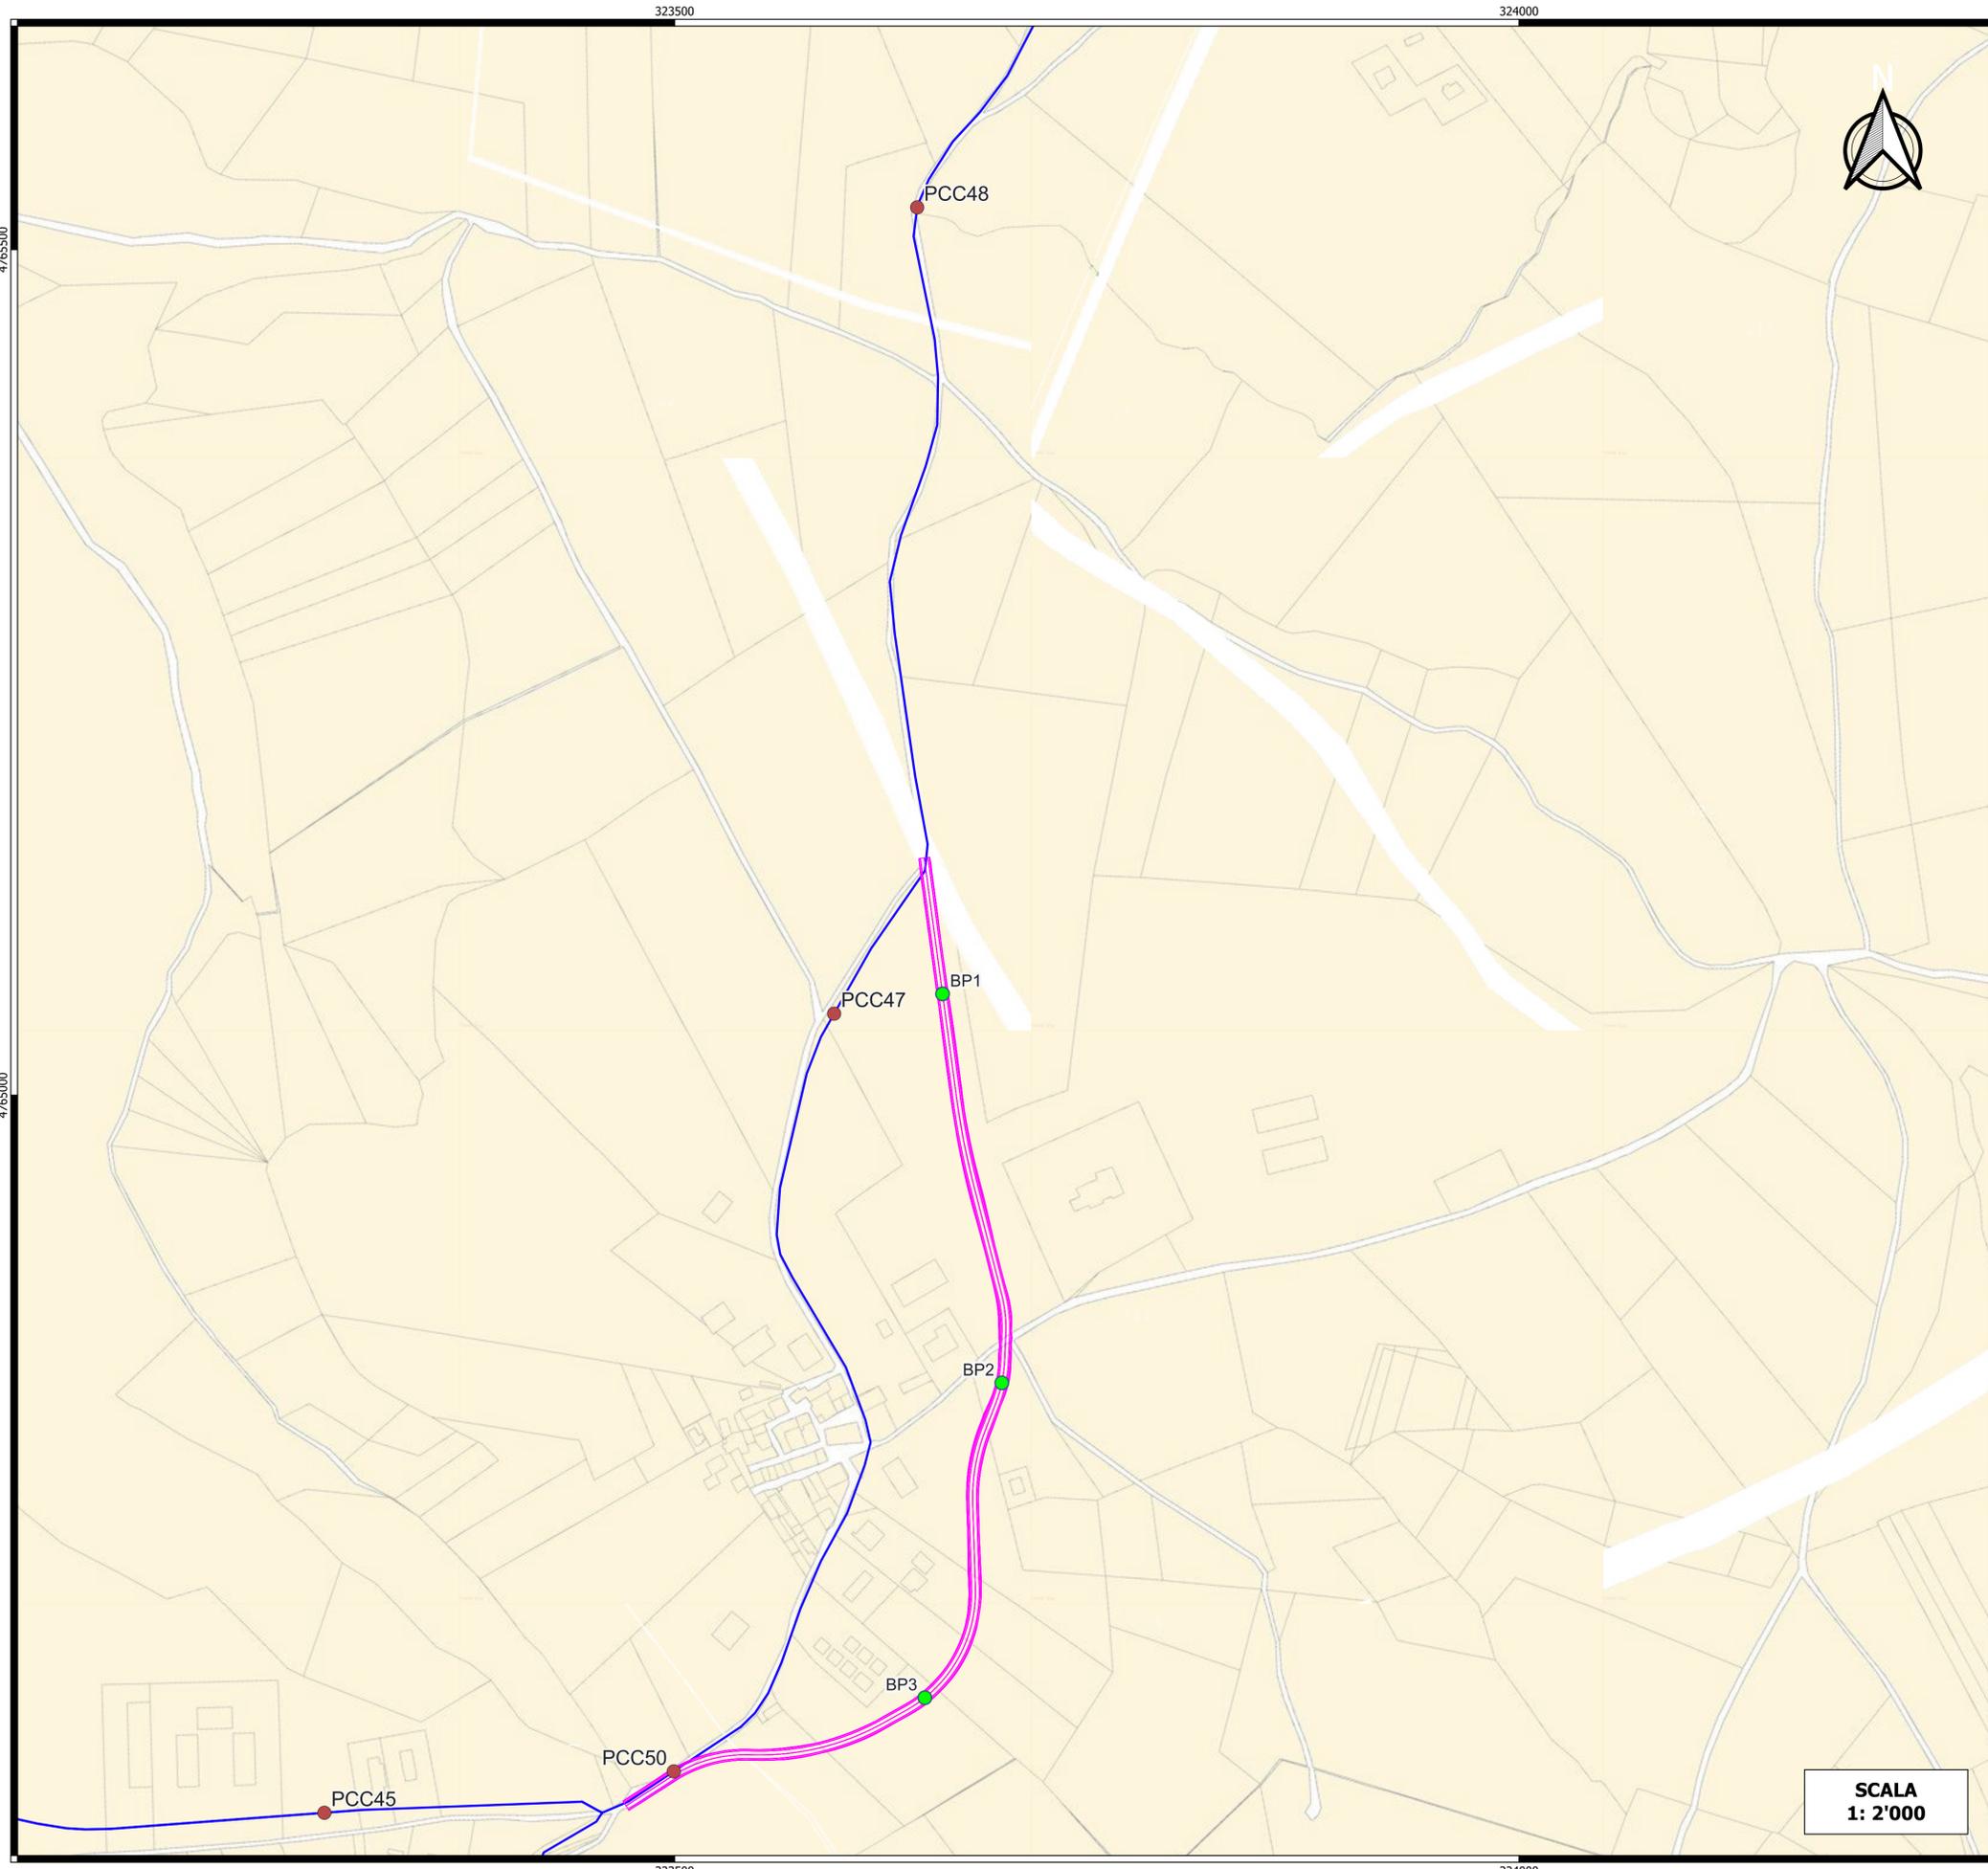


**SCALA
1: 2'000**

LEGENDA

- Punti di campionamento Bypass - tornante - trasbordo - area cantiere
 - Punti di campionamento cavidotto MT
- Layout parco eolico "Monte Burano"
- Cavidotto esterno a 30 kV
- Opere temporanee di cantiere
- Bypass

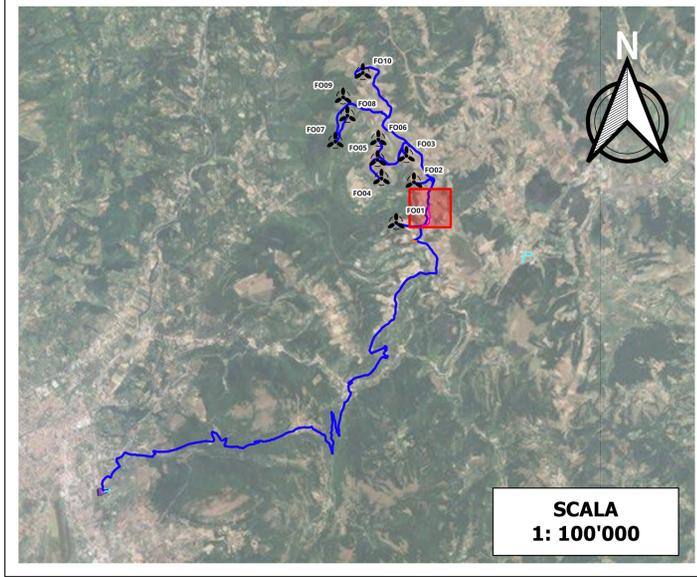

**SCALA
1: 100'000**

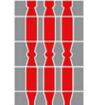



Committente: **RWE** RWE RENEWABLES ITALIA S.R.L.
via Andrea Doria, 41/G - 00192 Roma
P.IVA/C.F. 06400370968
PEC: rwerenewablesitaliasrl@legalmail.it

Titolo del Progetto: **PROGETTO PER LA REALIZZAZIONE DI UN PARCO EOLICO DELLA POTENZA DI 72 MW DENOMINATO "MONTE BURANO" E UBICATO NEL COMUNE DI FOLIGNO (PG)**

Documento: **PROGETTO DEFINITIVO OPERE CIVILI** N° Documento: **PEFO - 93**

ID PROGETTO: PEFO	DISCIPLINA:	TIPOLOGIA:	D	FORMATO:
-------------------	-------------	------------	---	----------

Elaborato: **CARTA DEI PUNTI DI CAMPIONAMENTO DELLE TERRE E ROCCE DA SCAVO**

FOGLIO:	SCALA: 1:2000	Nome file: PEFO - 93_CARTA_PUNTI_CAMPIONAMENTO_TRS
---------	---------------	--

Progettazione:




EGM PROJECT S.R.L.
VIA VERRASTRO 15/A
85100- POTENZA (PZ)
P.IVA 02094310766
REA PZ-206983

Progettista:

Ing. Carmen Martone
Iscr. n. 1872
Ordine Ingegneri Potenza
C.F. MRTCMW73056H703E

Geol. Raffaele Nardone
Iscr. n. 243
Ordine Geologi Basilicata
C.F. NRDRFL11H04A509H

Rev.	Data	Revisione	Descrizione Revisione	Redatto	Controllato	Approvato

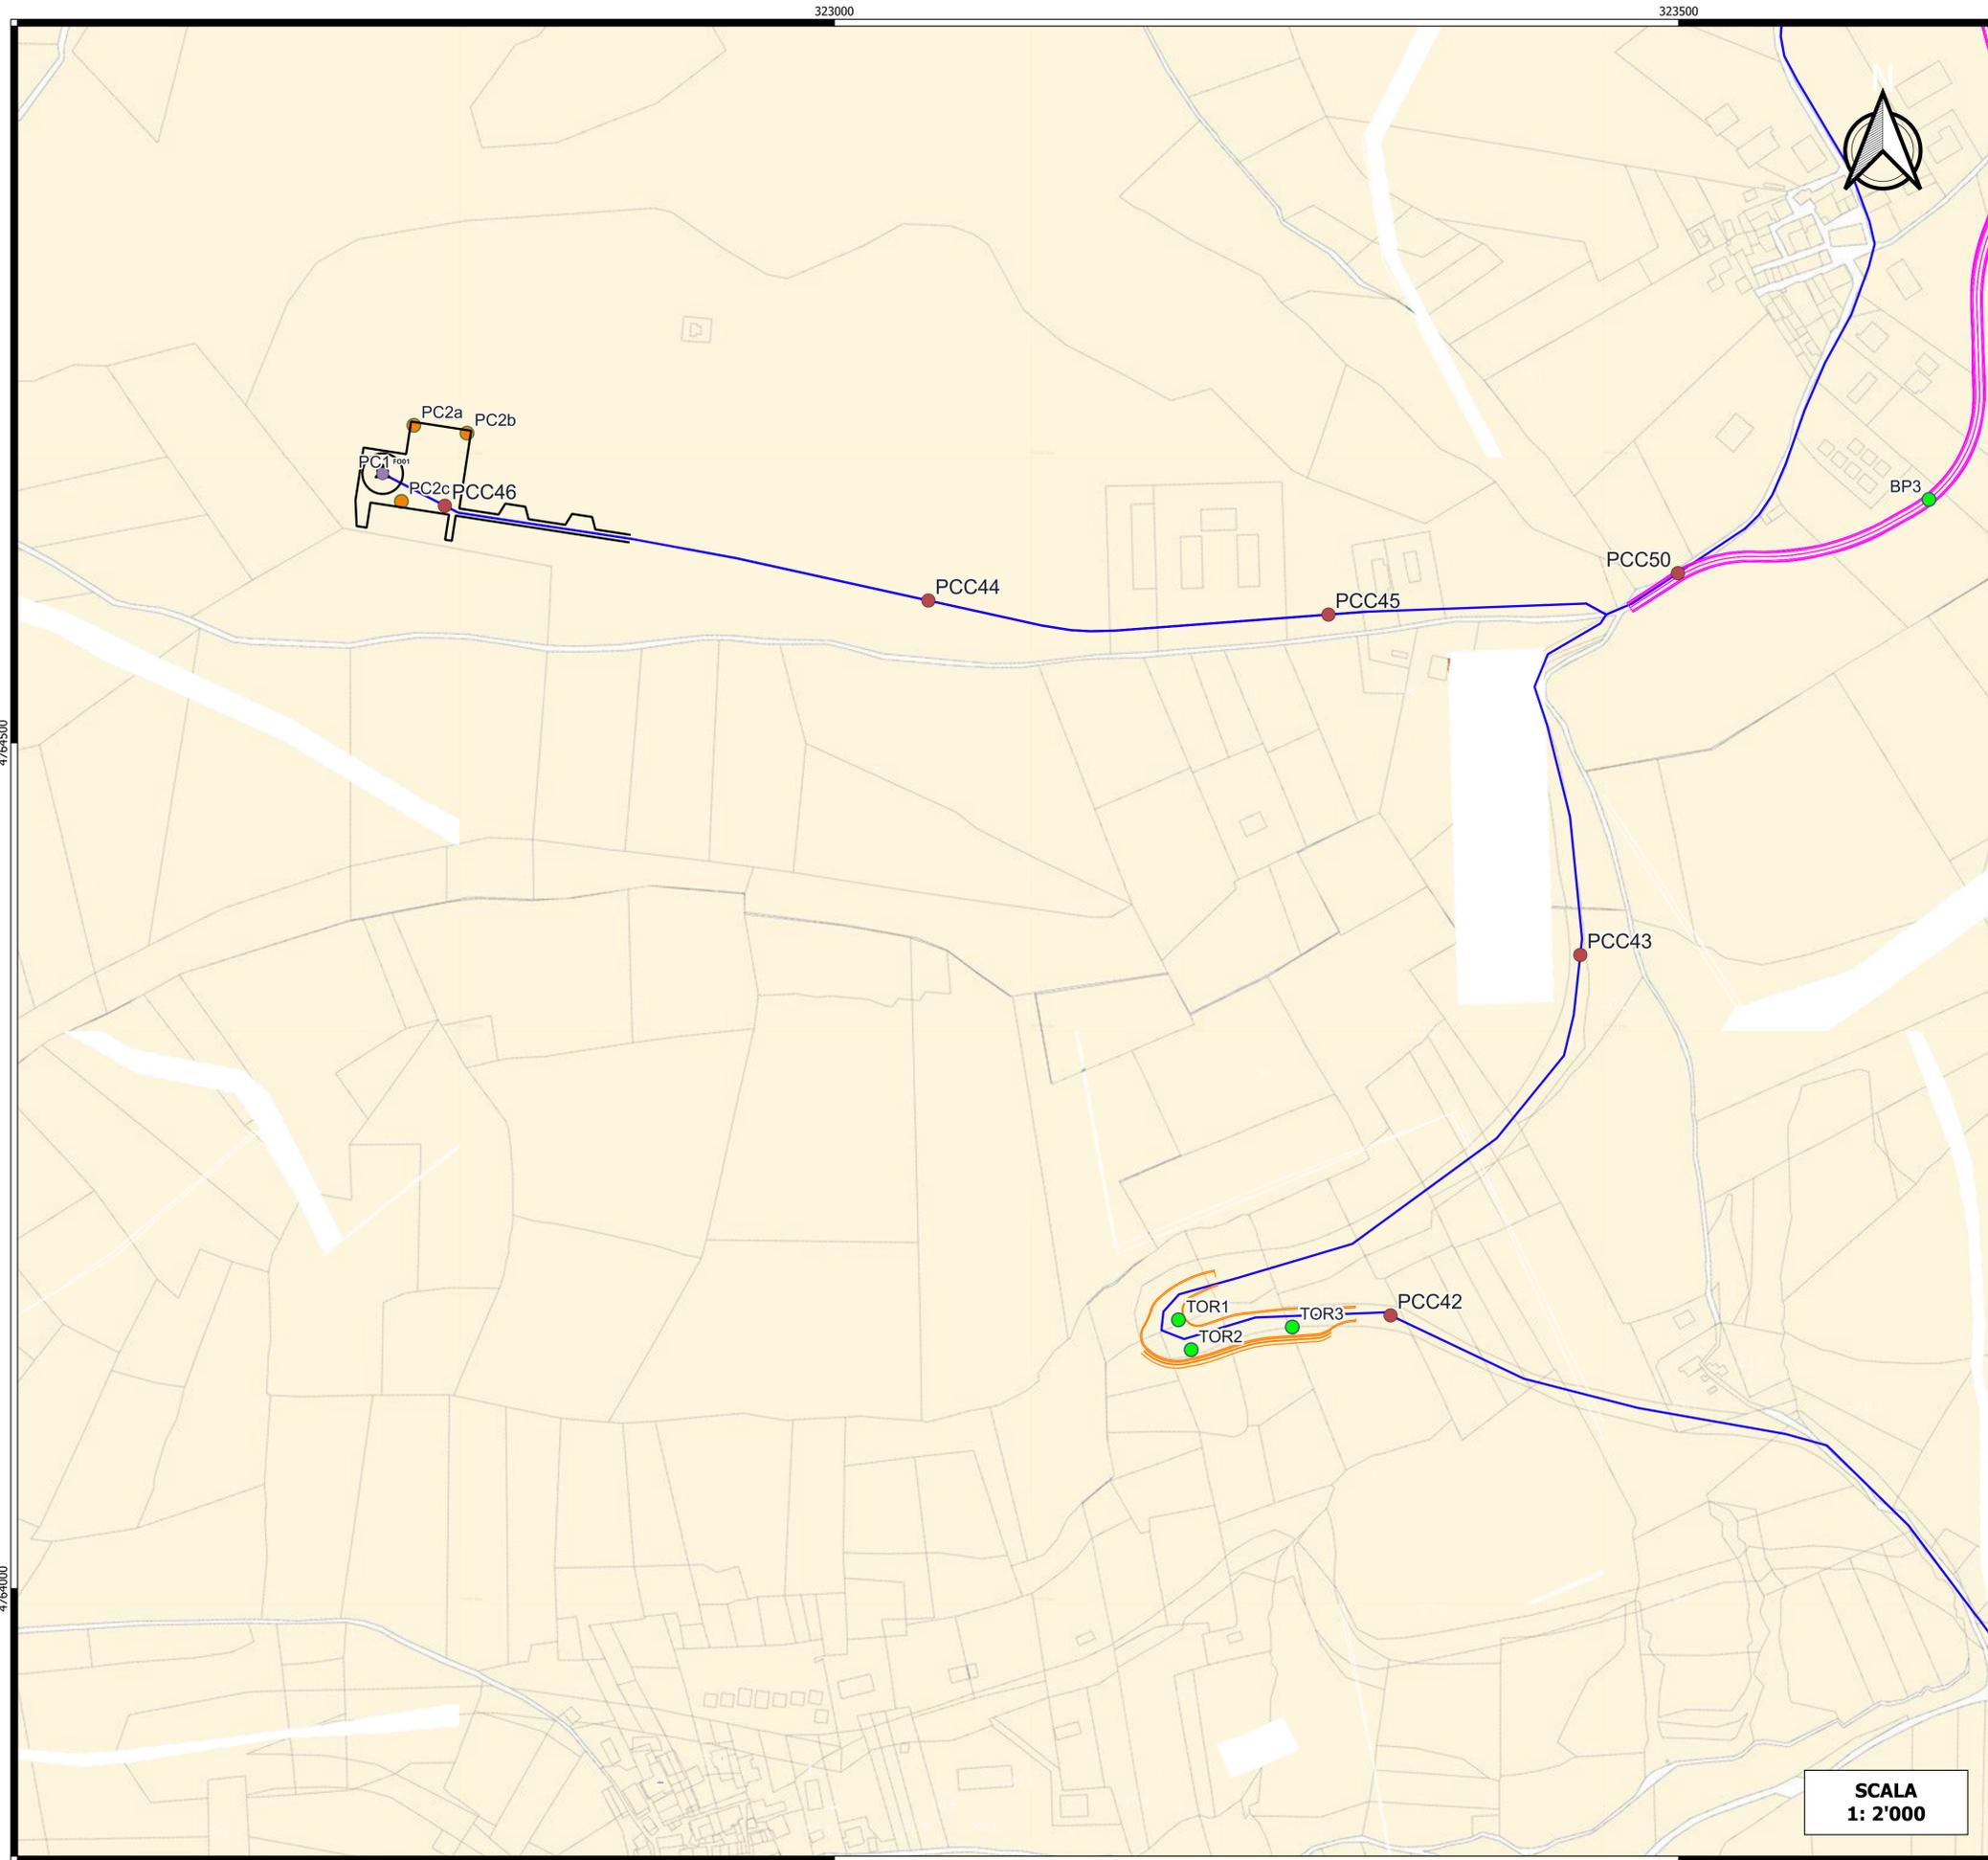


**SCALA
1: 2'000**

LEGENDA

- Punti di campionamento Bypass - tornante - trasbordo - area cantiere
- Punti di campionamento cavidotto MT
- Punti di campionamento Piazzole
- Punti di campionamento Plinto di fondazione

Layout parco eolico "Monte Burano"

- Aerogeneratori
- Cavidotto esterno a 30 kV
- Tornante

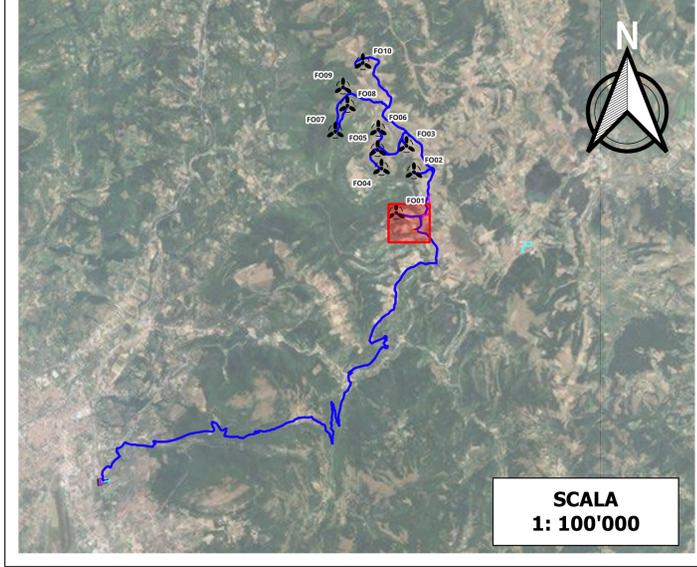

**SCALA
1: 100'000**



Committente: **RWE** RWE RENEWABLES ITALIA S.R.L.
via Andrea Doria, 41/G - 00192 Roma
P.IVA/C.F. 06400370968
PEC: rwerenewablesitalia srl@legalmail.it

TITOLO DEL PROGETTO:
PROGETTO PER LA REALIZZAZIONE DI UN PARCO EOLICO DELLA POTENZADI 72 MW DENOMINATO "MONTE BURANO" E UBICATO NEL COMUNE DI FOLIGNO (PG)

Documento: **PROGETTO DEFINITIVO OPERE CIVILI** N° Documento: **PEFO - 93**

ID PROGETTO: PEFO DISCIPLINA: TIPOLOGIA: D FORMATO:

Elaborato: **CARTA DEI PUNTI DI CAMPIONAMENTO DELLE TERRE E ROCCE DA SCAVO**

FOGLIO: SCALA: 1:2000 Nome file: PEFO - 93_CARTA_PUNTI_CAMPIONAMENTO_TRS


Progettazione:
EGM PROJECT S.R.L.
VIA VEBRASTRO 15/A
85100 - POTENZA (PZ)
P.IVA 02094310766
REA PZ-206983

Progettista:
Ing. Carmen Martone
Iscr. n. 1872
Ordine Ingegneri Potenza
C.F. MRTCMN73D56H703E

Geol. Raffaele Nardone
Iscr. n. 243
Ordine Geologi Basilicata
C.F. NRDRFL71H04A509H

Rev.	Data	Revisione	Descrizione Revisione	Redatto	Controllato	Approvato




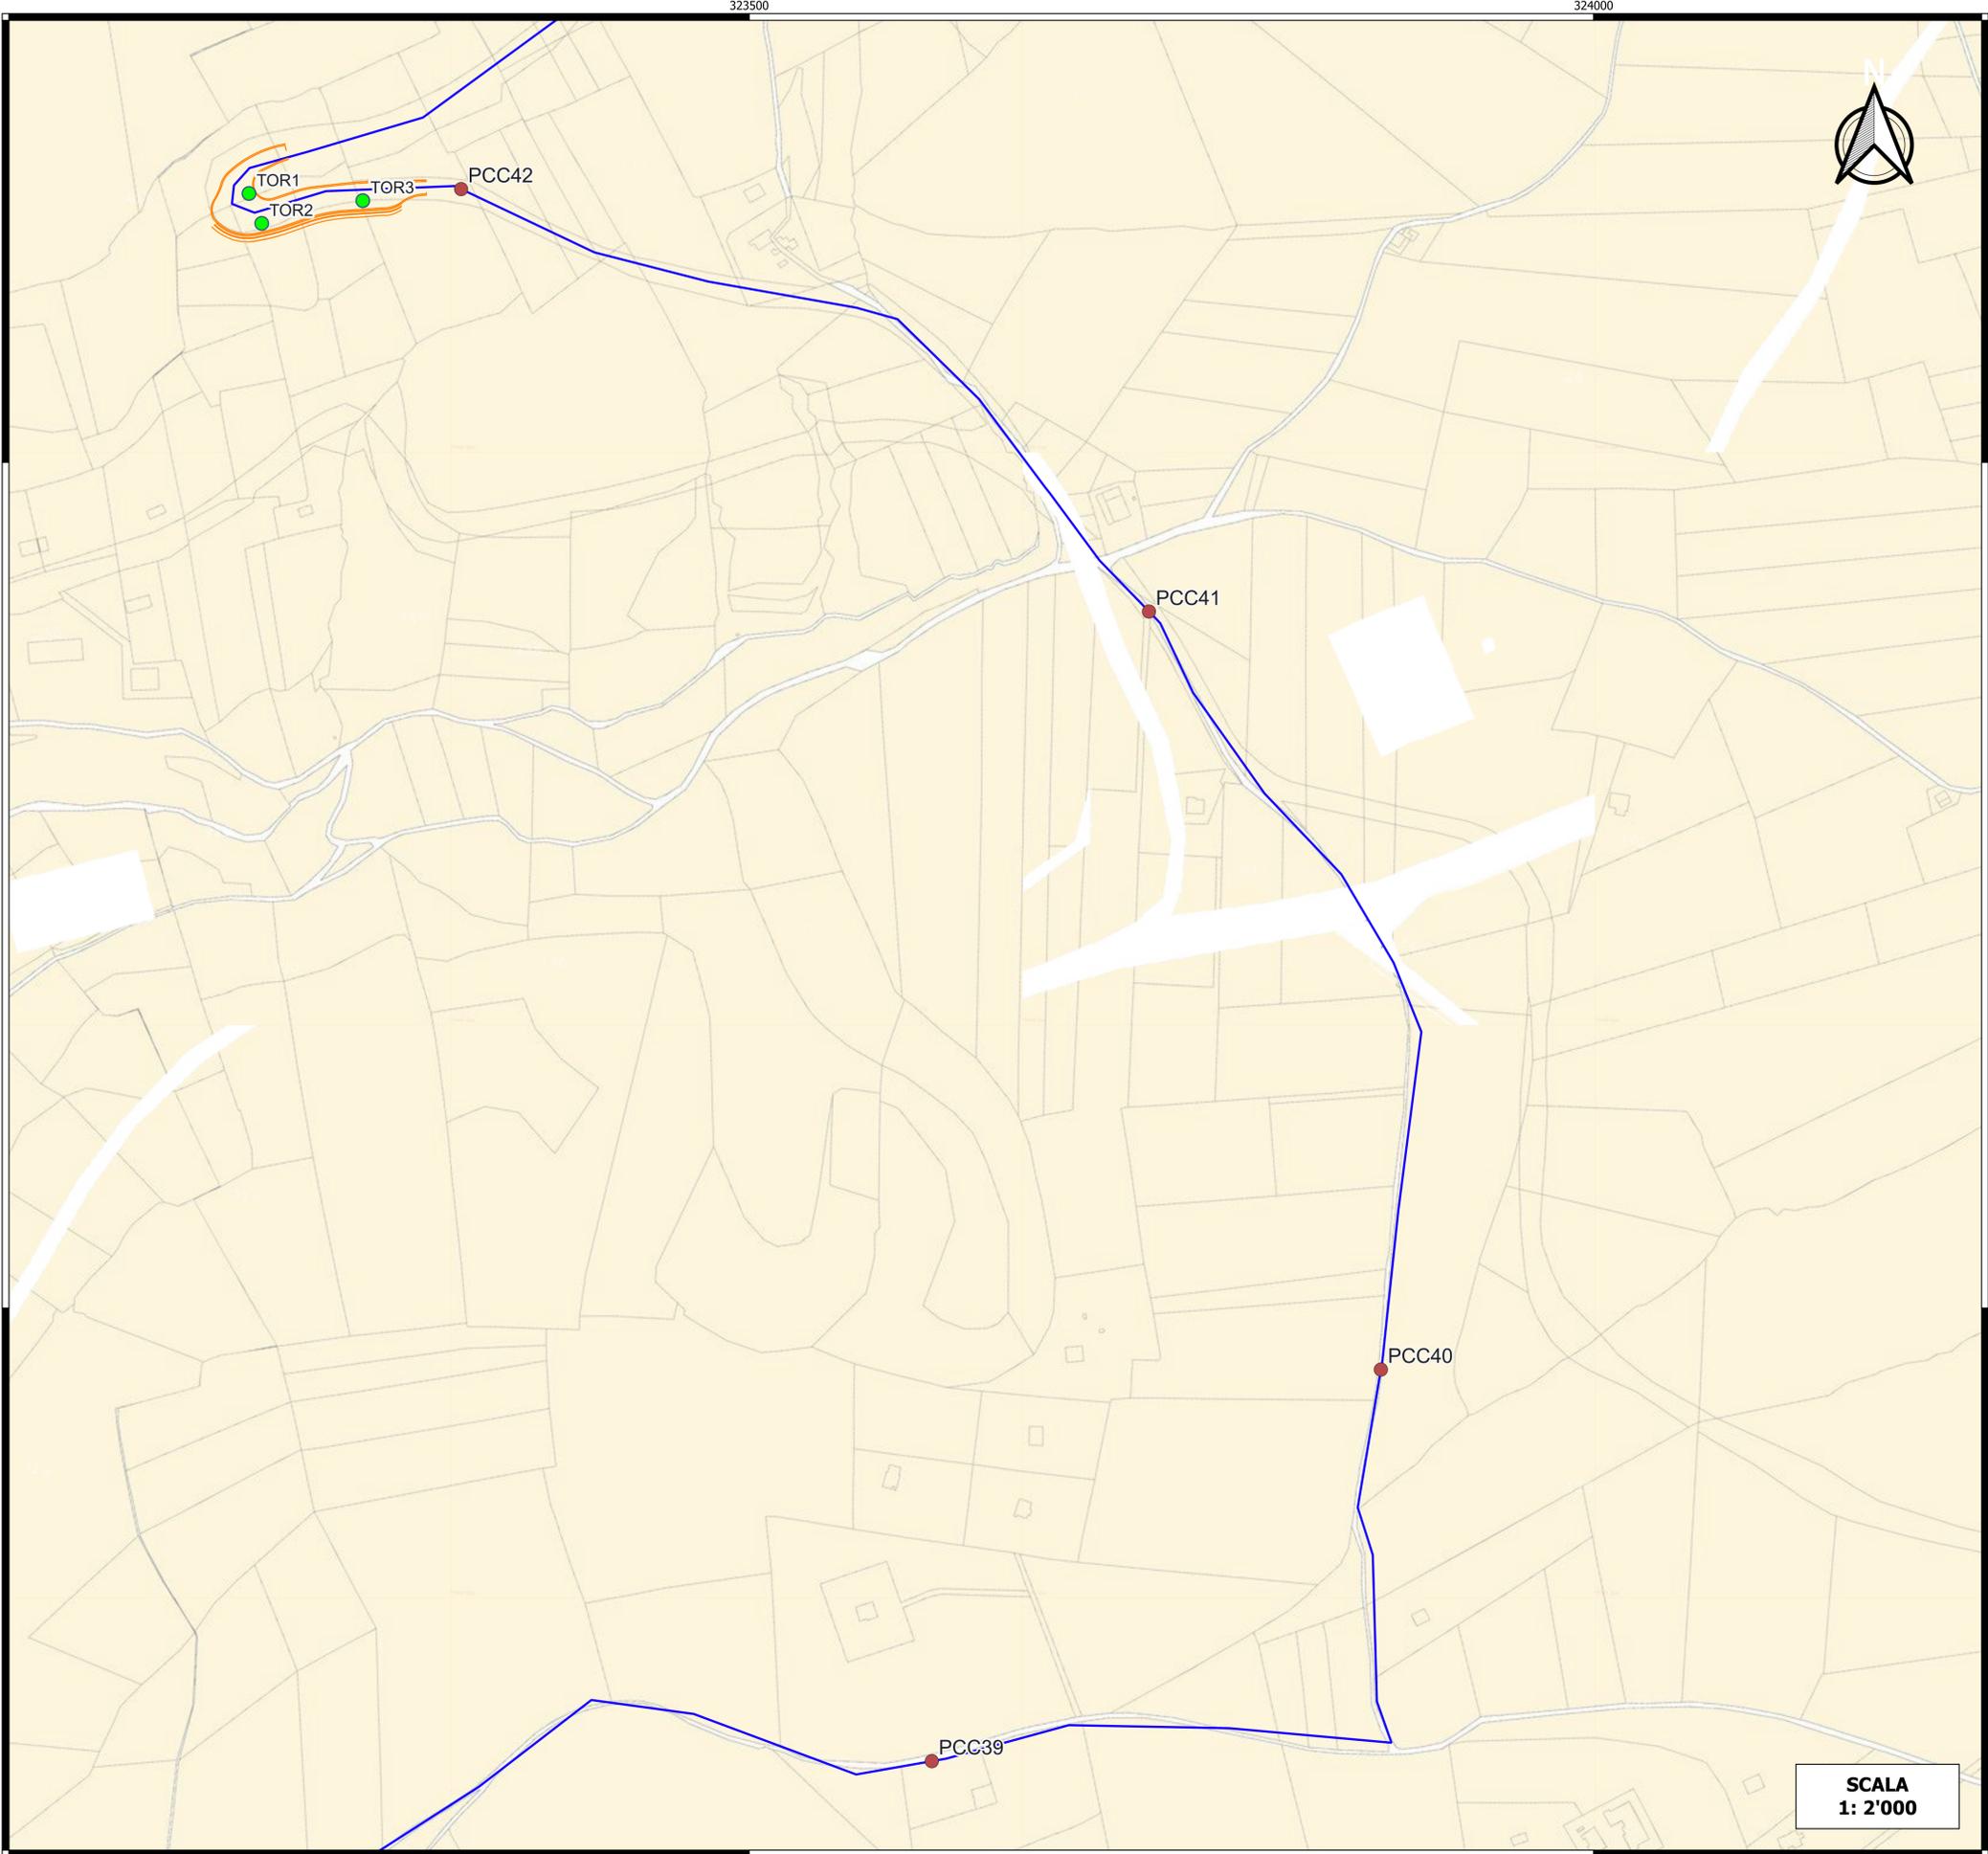


**SCALA
1: 2'000**

LEGENDA

- Punti di campionamento cavidotto MT
- Layout parco eolico "Monte Burano"
- Cavidotto esterno a 30 kV

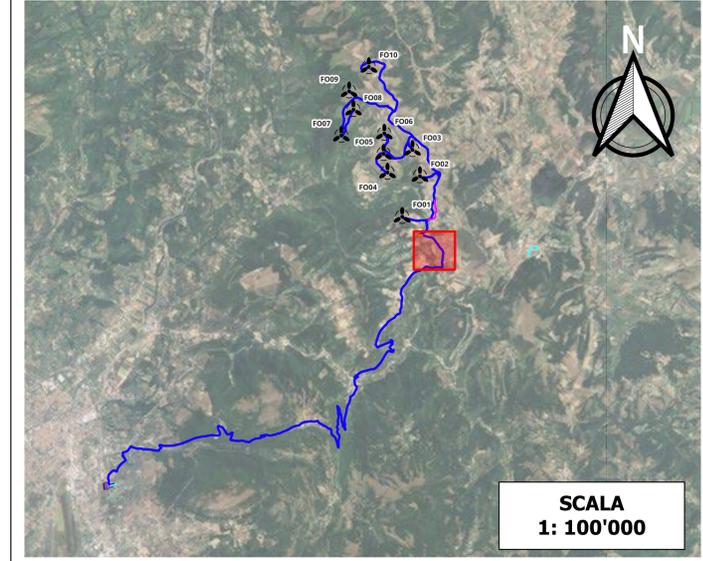

**SCALA
1: 100'000**

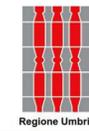

Committente: **RWE** RWE RENEWABLES ITALIA S.R.L.
via Andrea Doria, 41/G - 00192 Roma
P.IVA/C.F. 06400370968
PEC: rwerenewablesitaliasrl@legalmail.it

Titolo del Progetto:
PROGETTO PER LA REALIZZAZIONE DI UN PARCO EOLICO DELLA POTENZA DI 72 MW DENOMINATO "MONTE BURANO" E UBICATO NEL COMUNE DI FOLIGNO (PG)

Documento: **PROGETTO DEFINITIVO OPERE CIVILI** N° Documento: **PEFO - 93**

ID PROGETTO: PEFO DISCIPLINA: TIPOLOGIA: D FORMATO:
Elaborato: **CARTA DEI PUNTI DI CAMPIONAMENTO DELLE TERRE E ROCCE DA SCAVO**


Foglio: SCALA: 1:2000 Nome file: PEFO - 93_CARTA_PUNTI_CAMPIONAMENTO_TRS

Progettazione: **EGM PROJECT**
EGM PROJECT S.R.L.
VIA VERBASTRO 15/A
85100- POTENZA (PZ)
P.IVA 02094310766
REA PZ-206983

Progettista:
Ing. Carmen Martone
Iscr. n. 1872
Ordine Ingegneri Potenza
C.F. MRTCMN73D56H703E

Geol. Raffaele Nardone
Iscr. n. 243
Ordine Geologi Basilicata
C.F. NRDRFL71H04A509H


Rev.	Data Revisione	Descrizione Revisione	Redatto	Controllato	Approvato

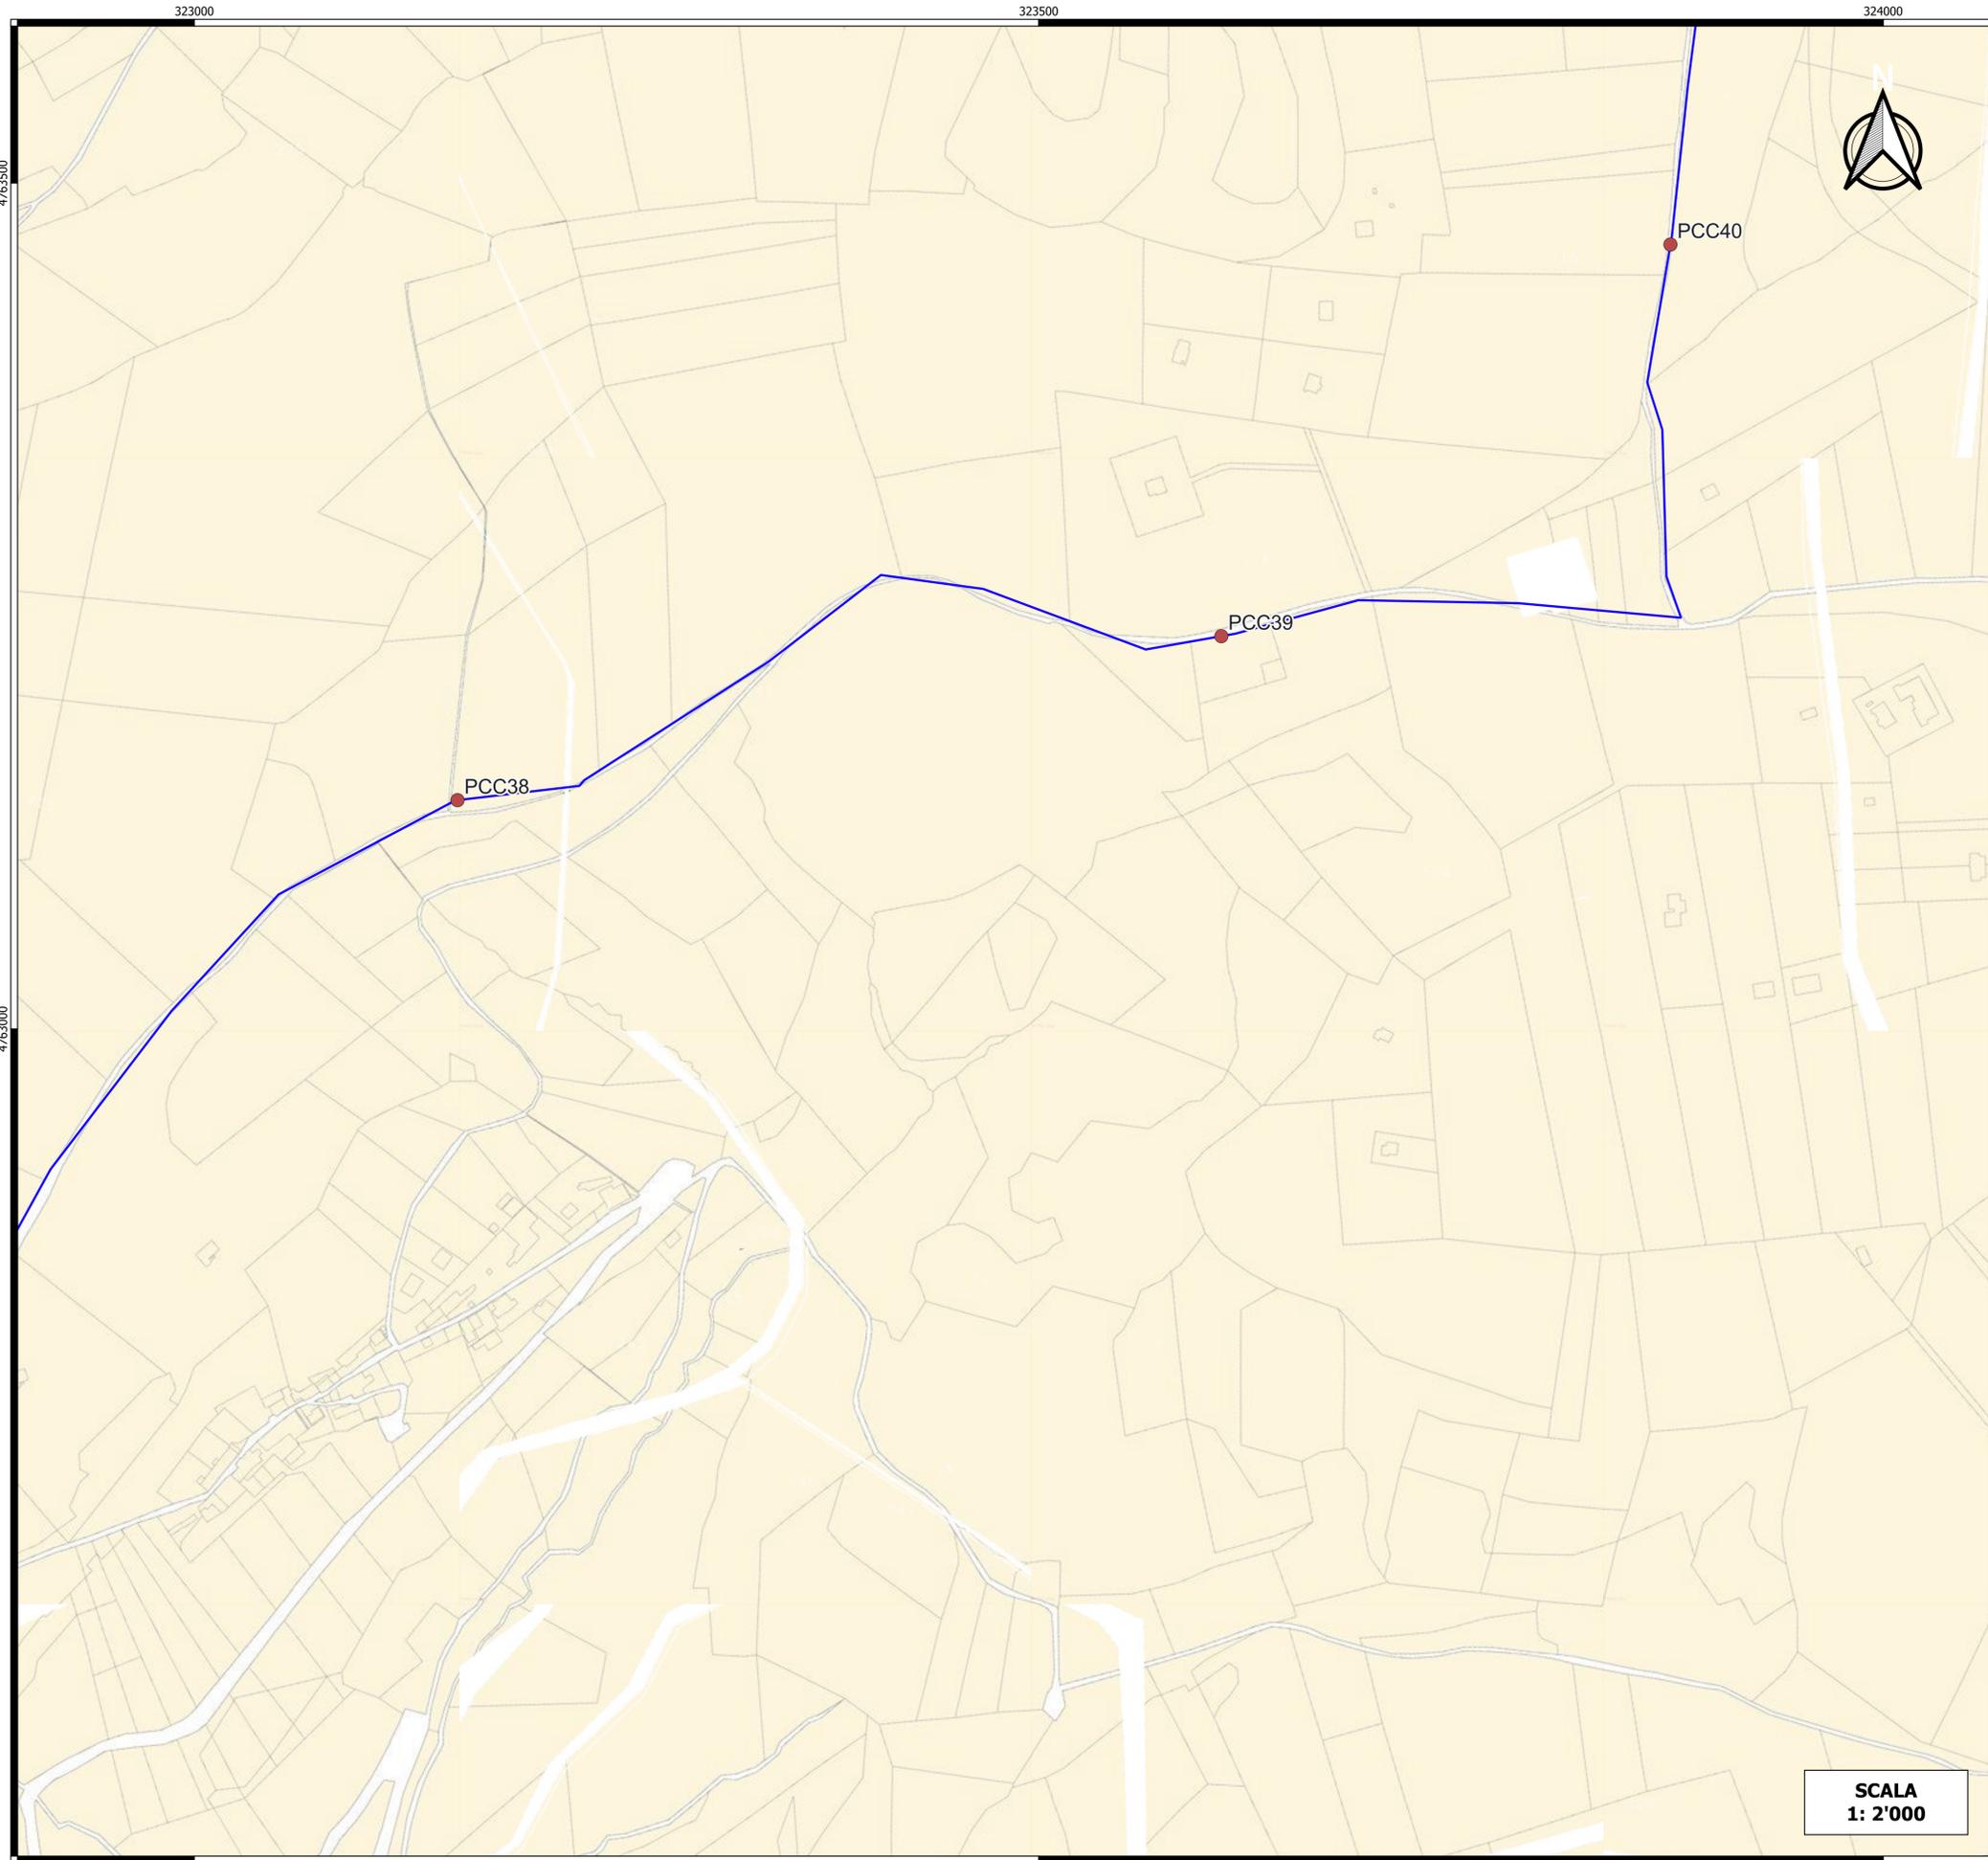


**SCALA
1: 2'000**

LEGENDA

- Punti di campionamento cavidotto MT
- Layout parco eolico "Monte Burano"
- Cavidotto esterno a 30 kV

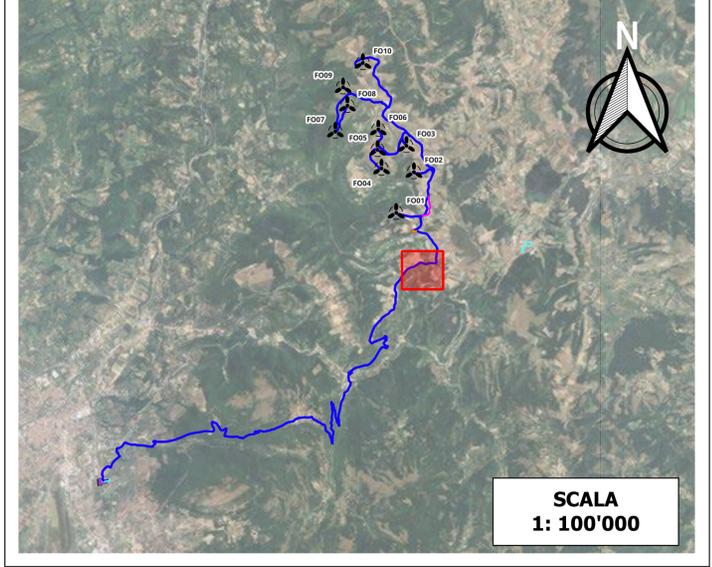

**SCALA
1: 100'000**

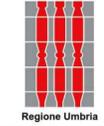

Committente: **RWE** RWE RENEWABLES ITALIA S.R.L.
via Andrea Doria, 41/G - 00192 Roma
P.IVA/C.F. 06400370968
PEC: rwerenewableitaliasrl@legalmail.it

Titolo del Progetto: **PROGETTO PER LA REALIZZAZIONE DI UN PARCO EOLICO DELLA POTENZADI 72 MW DENOMINATO "MONTE BURANO" E UBICATO NEL COMUNE DI FOLIGNO (PG)**

Documento: **PROGETTO DEFINITIVO OPERE CIVILI** N° Documento: **PEFO - 93**

ID PROGETTO: PEFO DISCIPLINA: TIPOLOGIA: D FORMATO:

Elaborato: **CARTA DEI PUNTI DI CAMPIONAMENTO DELLE TERRE E ROCCE DA SCAVO**

FOGLIO: SCALA: 1:2000 Nome file: PEFO - 93_CARTA_PUNTI_CAMPIONAMENTO_TRS


Progettazione: **EGM PROJECT**
EGM PROJECT S.R.L.
VIA VERRASTRO 15/A
85100- POTENZA (PZ)
P.IVA 02094310766
REA PZ-206983

Progettista: **Ing. Carmen Martone**
Iscr. n. 1872
Ordine Ingegneri Potenza
C.F. MRTCMN73056H703E

Geol. Raffaele Nardone
Iscr. n. 243
Ordine Geologi Basilicata
C.F. NRDRFL71H04A509H

Rev.	Data Revisione	Descrizione Revisione	Redatto	Controllato	Approvato




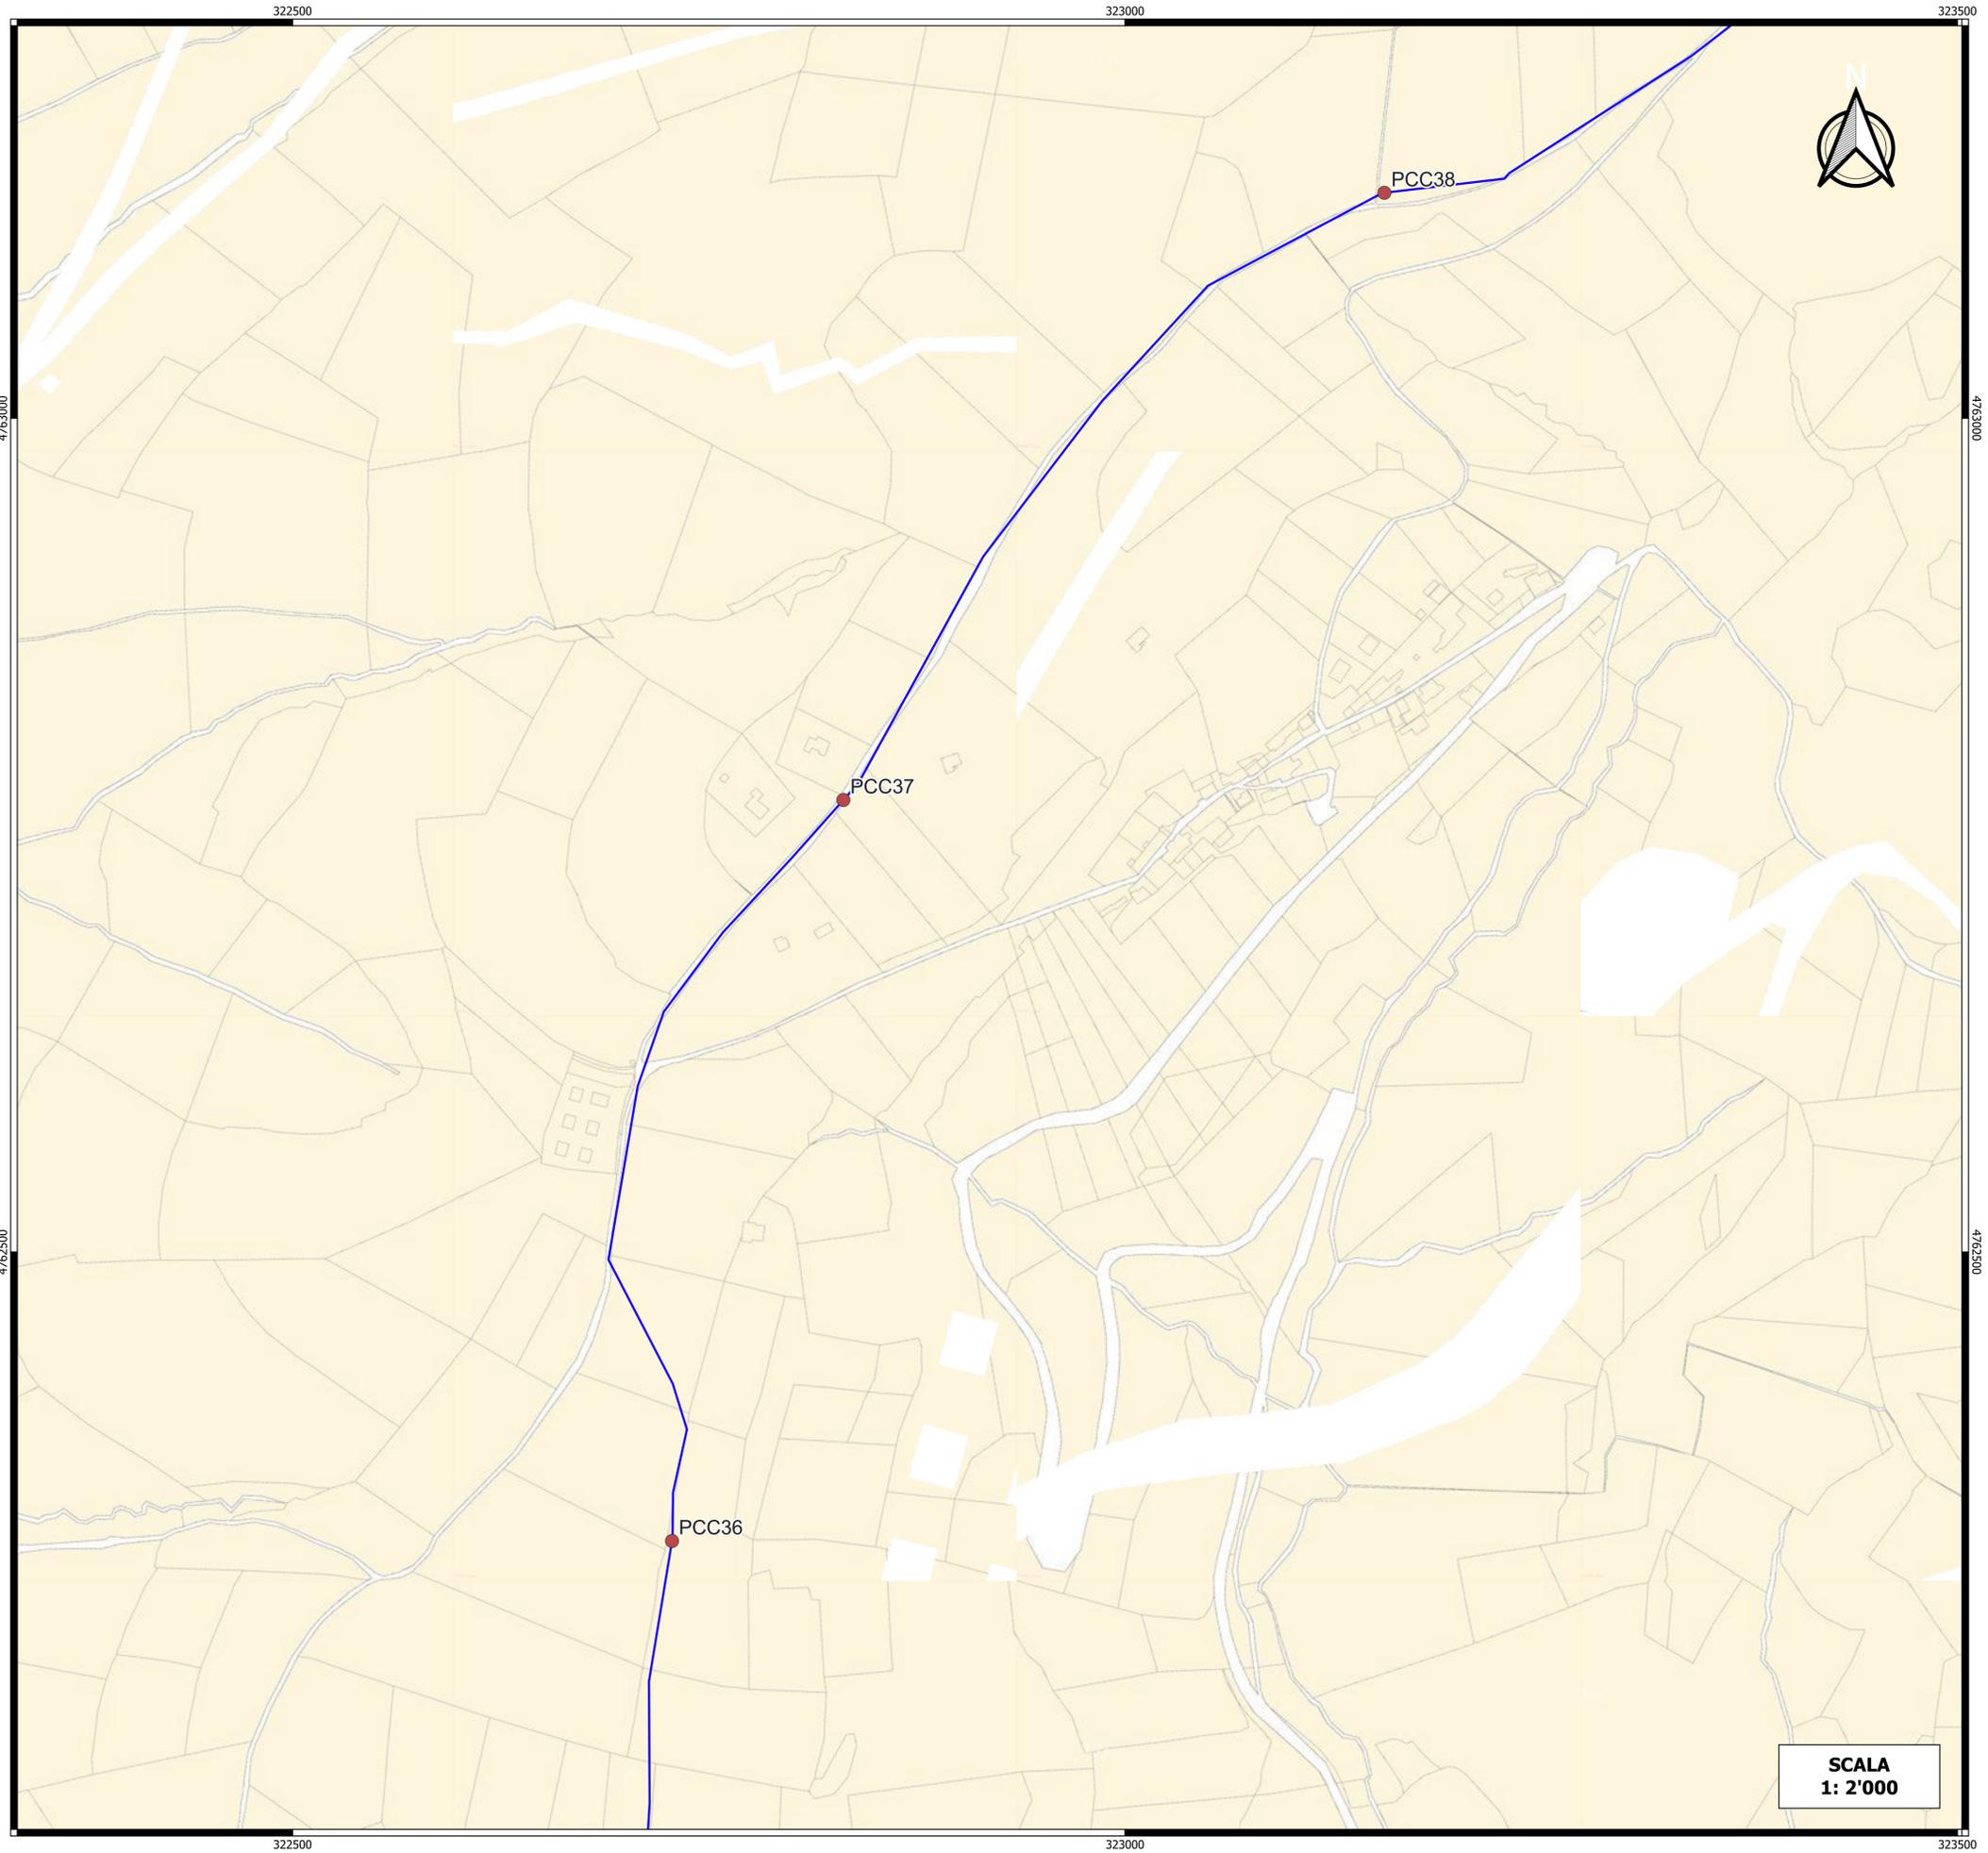

**SCALA
1: 2'000**

LEGENDA

- Punti di campionamento cavidotto MT
- Layout parco eolico "Monte Burano"
- Cavidotto esterno a 30 kV

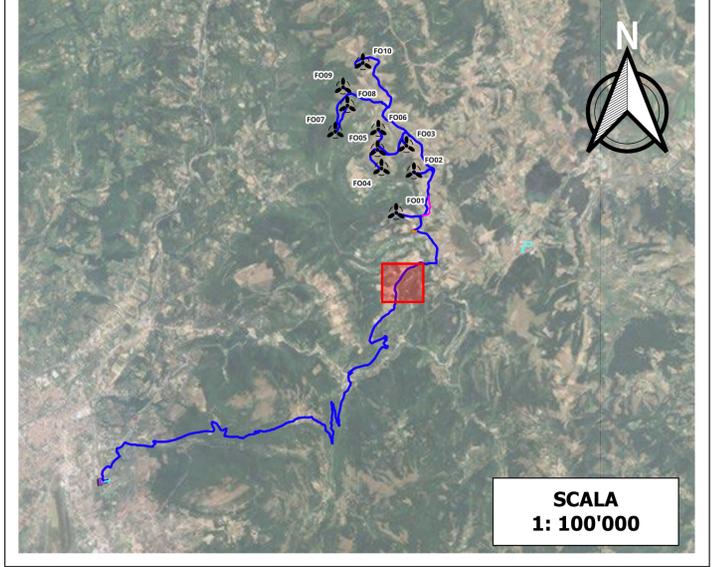

**SCALA
1: 100'000**



Committente: **RWE** RWE RENEWABLES ITALIA S.R.L.
via Andrea Doria, 41/G - 00192 Roma
P.IVA/C.F. 06400370968
PEC: rwerenewablestalisrl@legalmail.it

Titolo del Progetto: **PROGETTO PER LA REALIZZAZIONE DI UN PARCO EOLICO DELLA POTENZADI 72 MW DENOMINATO "MONTE BURANO" E UBICATO NEL COMUNE DI FOLIGNO (PG)**

Documento: **PROGETTO DEFINITIVO OPERE CIVILI** N° Documento: **PEFO - 93**

ID PROGETTO: PEFO DISCIPLINA: TIPOLOGIA: D FORMATO:

Elaborato: **CARTA DEI PUNTI DI CAMPIONAMENTO DELLE TERRE E ROCCE DA SCAVO**


FOGLIO: SCALA: 1:2000 Nome file: PEFO - 93_CARTA_PUNTI_CAMPIONAMENTO_TRS

Progettazione: **EGM PROJECT**
EGM PROJECT S.R.L.
VIA VERRASTRO 15/A
85100 - POTENZA (PZ)
P.IVA 02094310766
REA PZ-206983

Progettista: Ing. Carmen Martone
Iscr. n. 1872
Ordine Ingegneri Potenza
C.F. MRTCAN73D56H703E

Geol. Raffaele Nardone
Iscr. n. 243
Ordine Geologi Basilicata
C.F. NRDRFL71H04A509H


Rev.	Data Revisione	Descrizione Revisione	Redatto	Controllato	Approvato

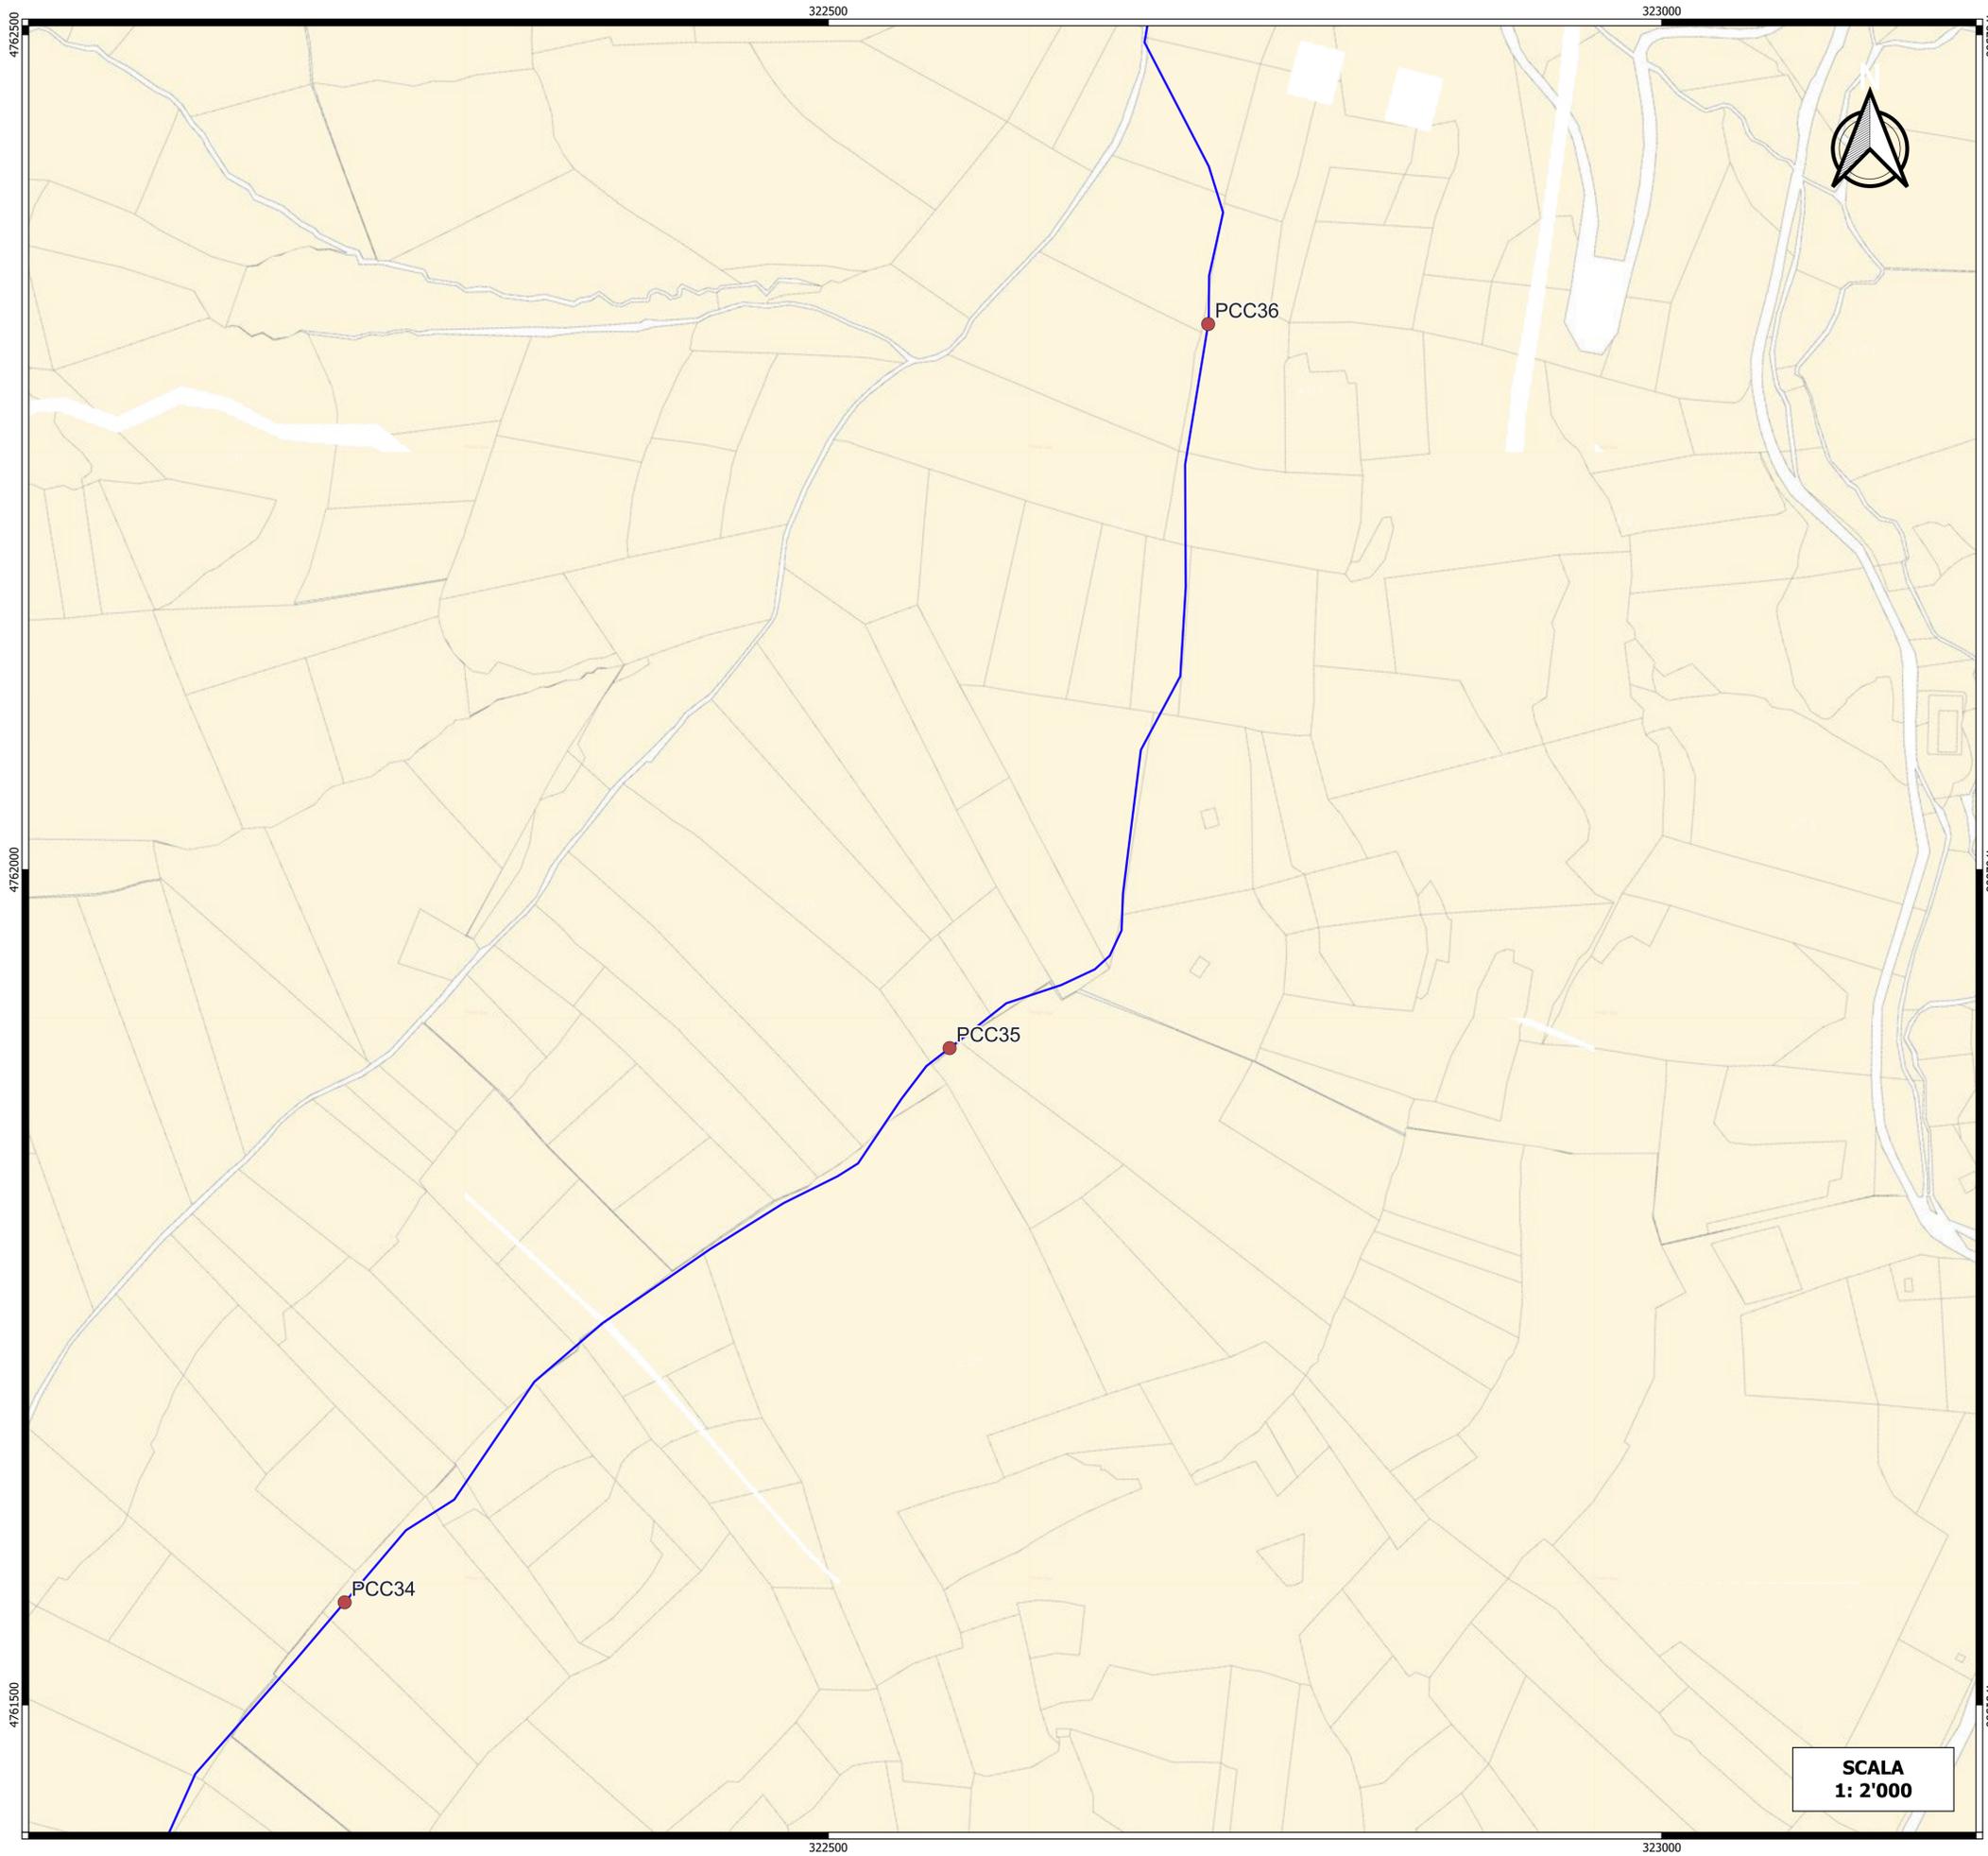

**SCALA
1: 2'000**

LEGENDA

- Punti di campionamento cavidotto MT
- Layout parco eolico "Monte Burano"
- Cavidotto esterno a 30 kV

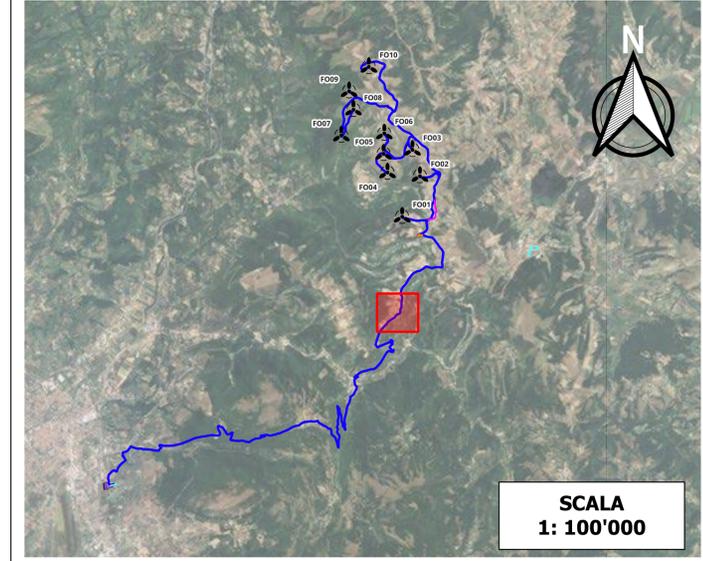

**SCALA
1: 100'000**



Committente: **RWE**
 RWE RENEWABLES ITALIA S.R.L.
 via Andrea Doria, 41/G - 00192 Roma
 P.IVA/C.F. 06400370968
 PEC: rwerenewablesitalia srl@legalmail.it

Titolo del Progetto:
 PROGETTO PER LA REALIZZAZIONE DI UN PARCO EOLICO DELLA POTENZADI 72 MW
 DENOMINATO "MONTE BURANO" E UBICATO NEL COMUNE DI FOLIGNO (PG)

Documento: PROGETTO DEFINITIVO OPERE CIVILI **N° Documento:** PEFO - 93
ID PROGETTO: PEFO **DISCIPLINA:** **TIPOLOGIA:** **D** **FORMATO:**

Elaborato: CARTA DEI PUNTI DI CAMPIONAMENTO DELLE TERRE E ROCCE
 DA SCAVO

FOGLIO: **SCALA:** 1:2000 **Nome file:** PEFO - 93_CARTA_PUNTI_CAMPIONAMENTO_TRS

Progettazione: **EGM PROJECT**
 EGM PROJECT S.R.L.
 VIA VERBASTRO 15/A
 85100- POTENZA (PZ)
 P.IVA 02094310766
 REA PZ-206983

Progettista:
 Ing. Carmen Martone
 Iscr. n. 1872
 Ordine Ingegneri Potenza
 C.F. MRTCMN73D56H703E

Geol. Raffaele Nardone
 Iscr. n. 243
 Ordine Geologi Basilicata
 C.F. NRDRLF11H04A509H

Rev:	Data Revisione	Descrizione Revisione	Redatto	Controllato	Approvato

322000

322500

4761500


4761500

4761000

4761000

322000


322500

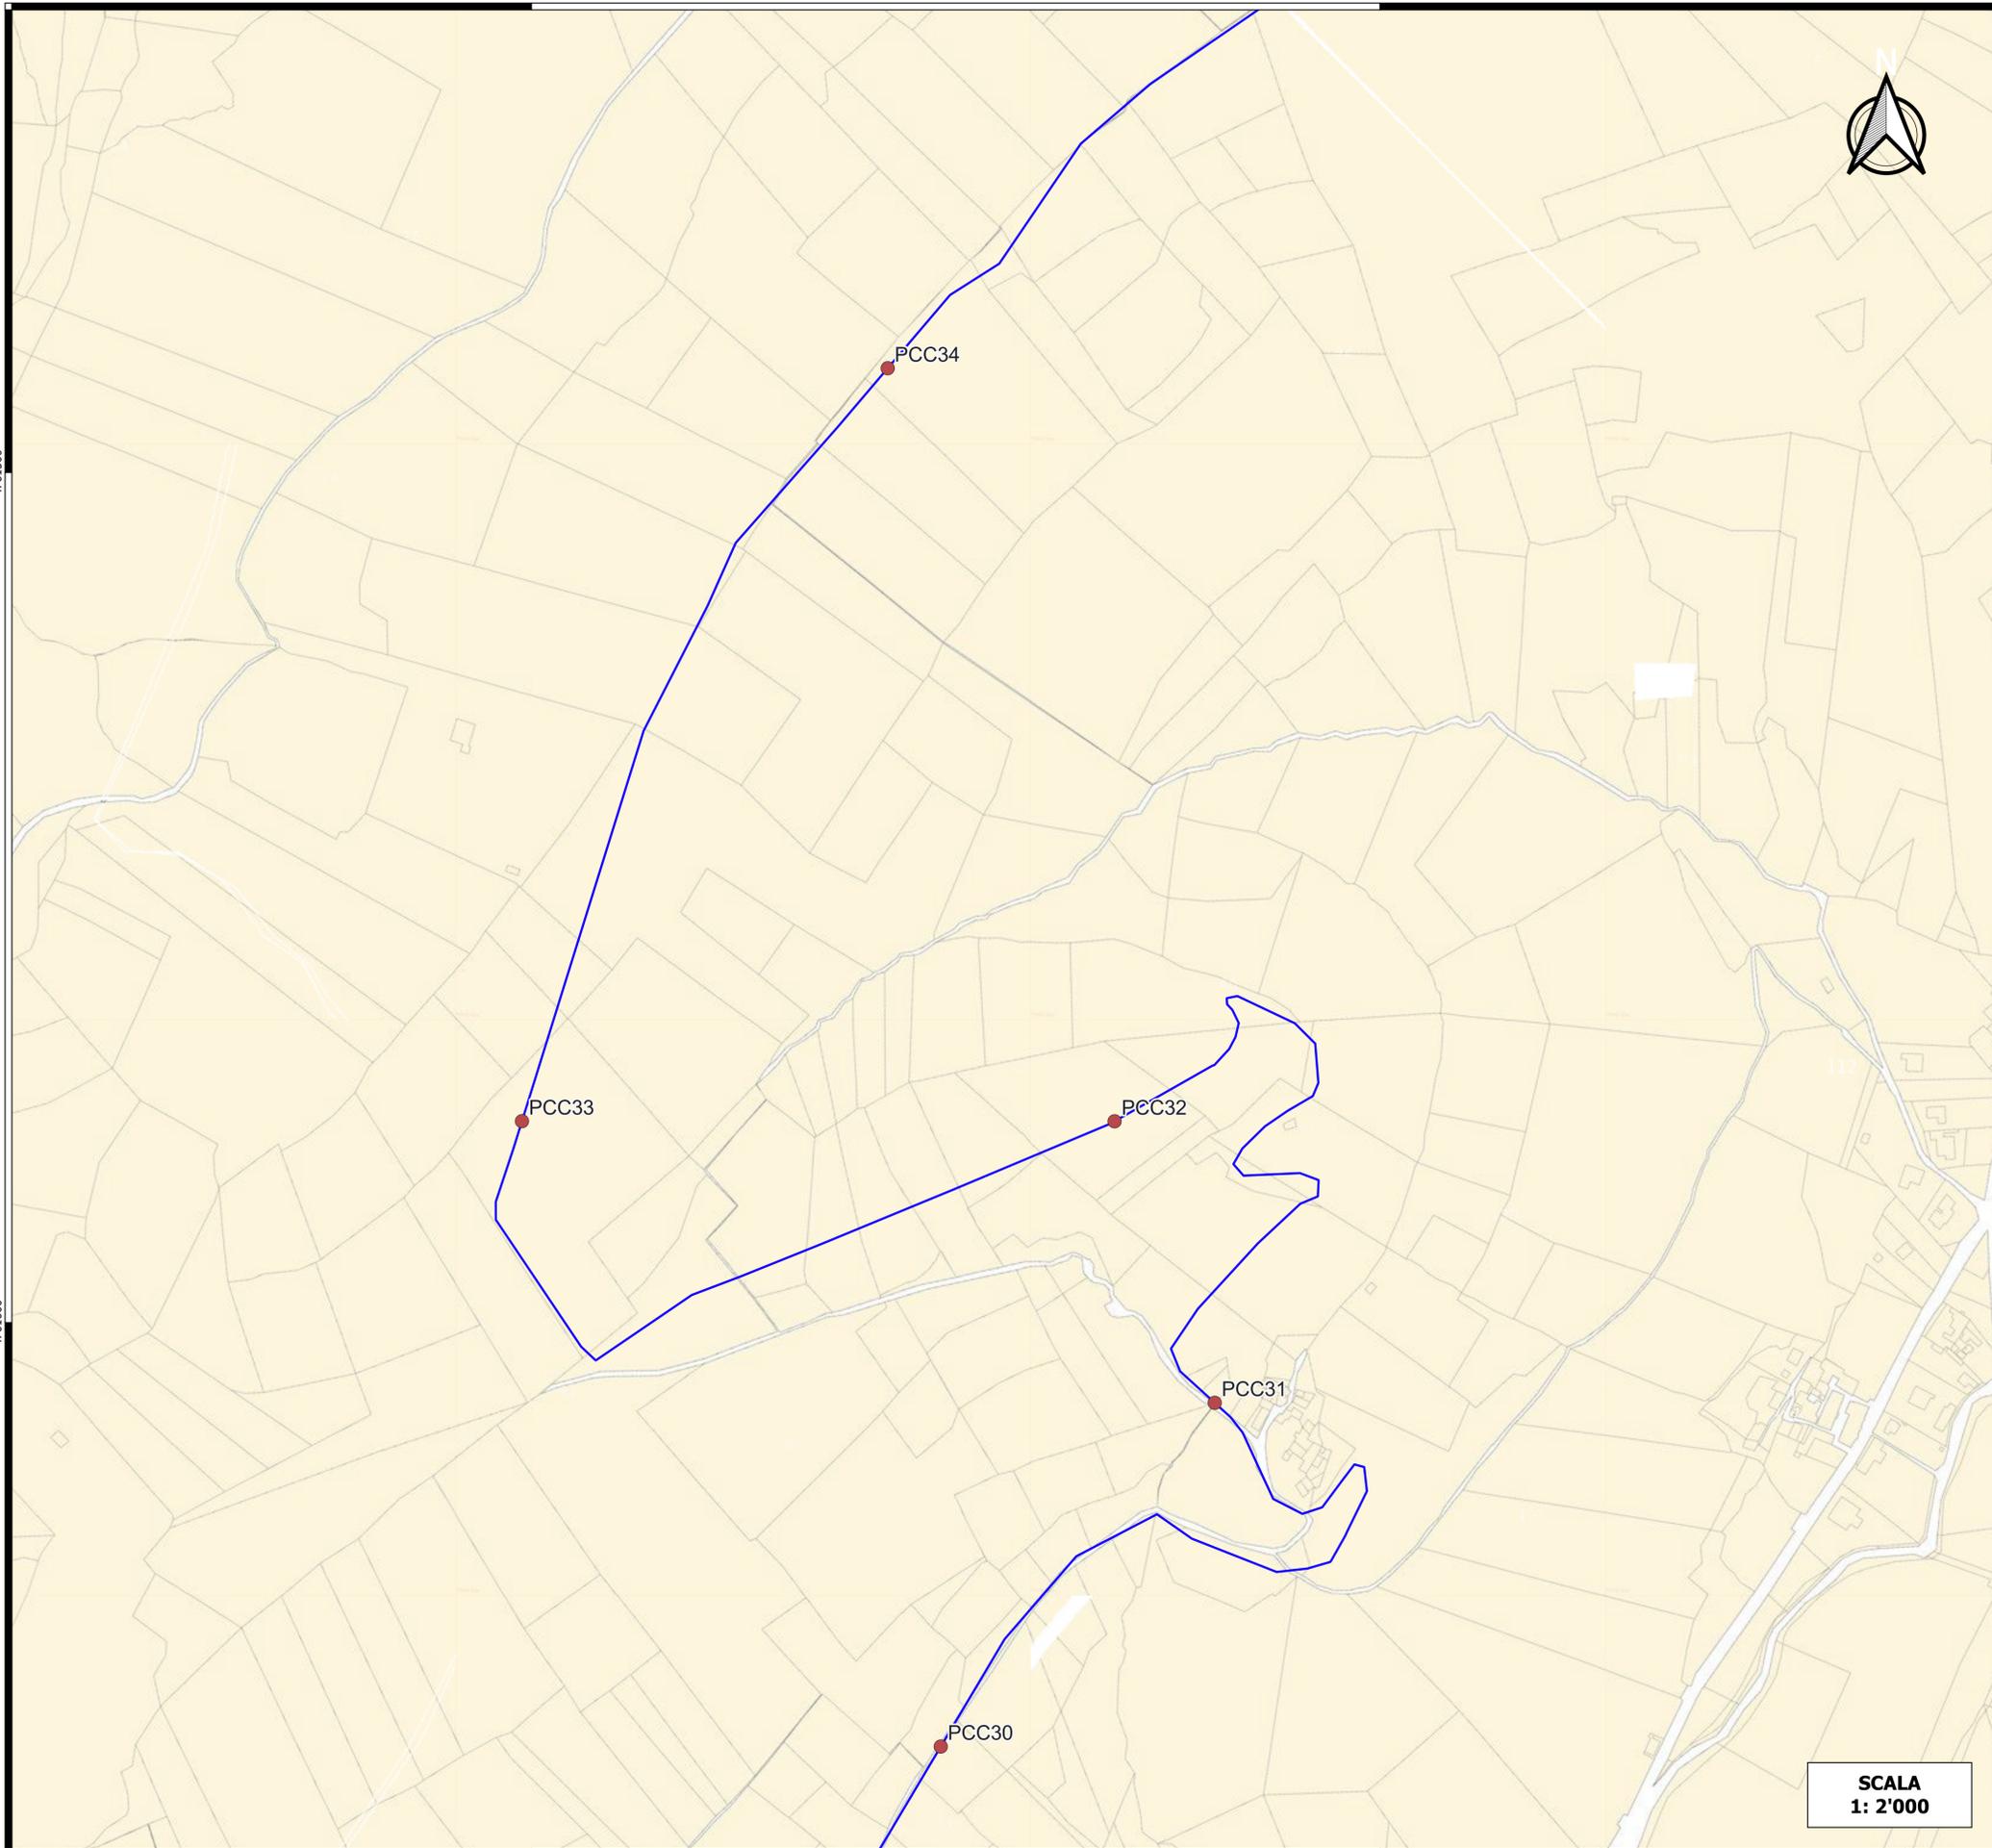


SCALA
1: 2'000

LEGENDA

- Punti di campionamento cavidotto MT
- Layout parco eolico "Monte Burano"
- Cavidotto esterno a 30 kV

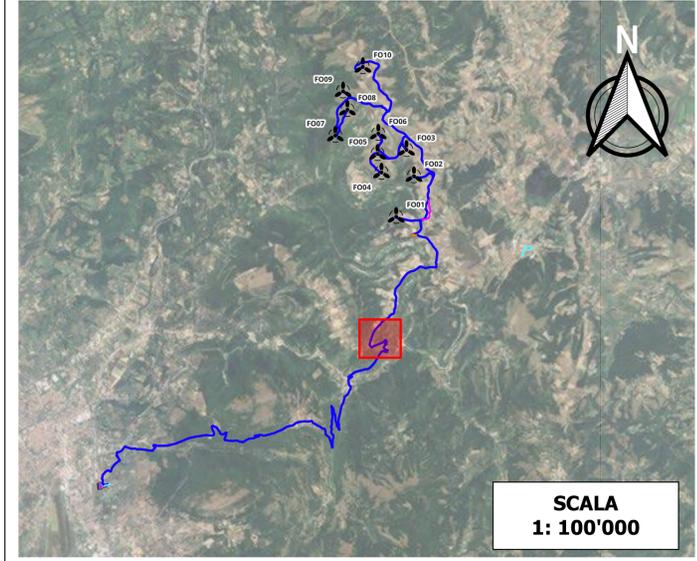

SCALA
1: 100'000

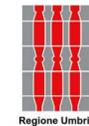

Comittente: **RWE** RWE RENEWABLES ITALIA S.R.L.
via Andrea Doria, 41/G - 00192 Roma
P.IVA/C.F. 06400370968
PEC: rwerenewablesitaliasrl@legalmail.it

Titolo del Progetto:
PROGETTO PER LA REALIZZAZIONE DI UN PARCO EOLICO DELLA POTENZADI 72 MW DENOMINATO "MONTE BURANO" E UBICATO NEL COMUNE DI FOLIGNO (PG)

Documento: PROGETTO DEFINITIVO OPERE CIVILI N° Documento: PEFO - 93

ID PROGETTO: PEFO **DISCIPLINA:** TIPOLOGIA: D FORMATO:

Elaborato: CARTA DEI PUNTI DI CAMPIONAMENTO DELLE TERRE E ROCCE DA SCAVO


FOGLIO: **SCALA:** 1:2000 **Nome file:** PEFO - 93_CARTA_PUNTI_CAMPIONAMENTO_TRS

Progettazione:
EGM PROJECT
EGM PROJECT S.R.L.
VIA VERRASTRO 15/A
85100- POTENZA (PZ)
P.IVA 02094310766
REA PZ-206983

Progettista:
Ing. Carmen Martone
Iscr. n. 243
Ordine Ingegneri Potenza
C.F. NRDRFL71H04A509H
Geol. Raffaele Nardone
Iscr. n. 243
Ordine Geologi Basilicata
C.F. NRDRFL71H04A509H

Rev:	Data Revisione	Descrizione Revisione	Redatto	Controllato	Approvato




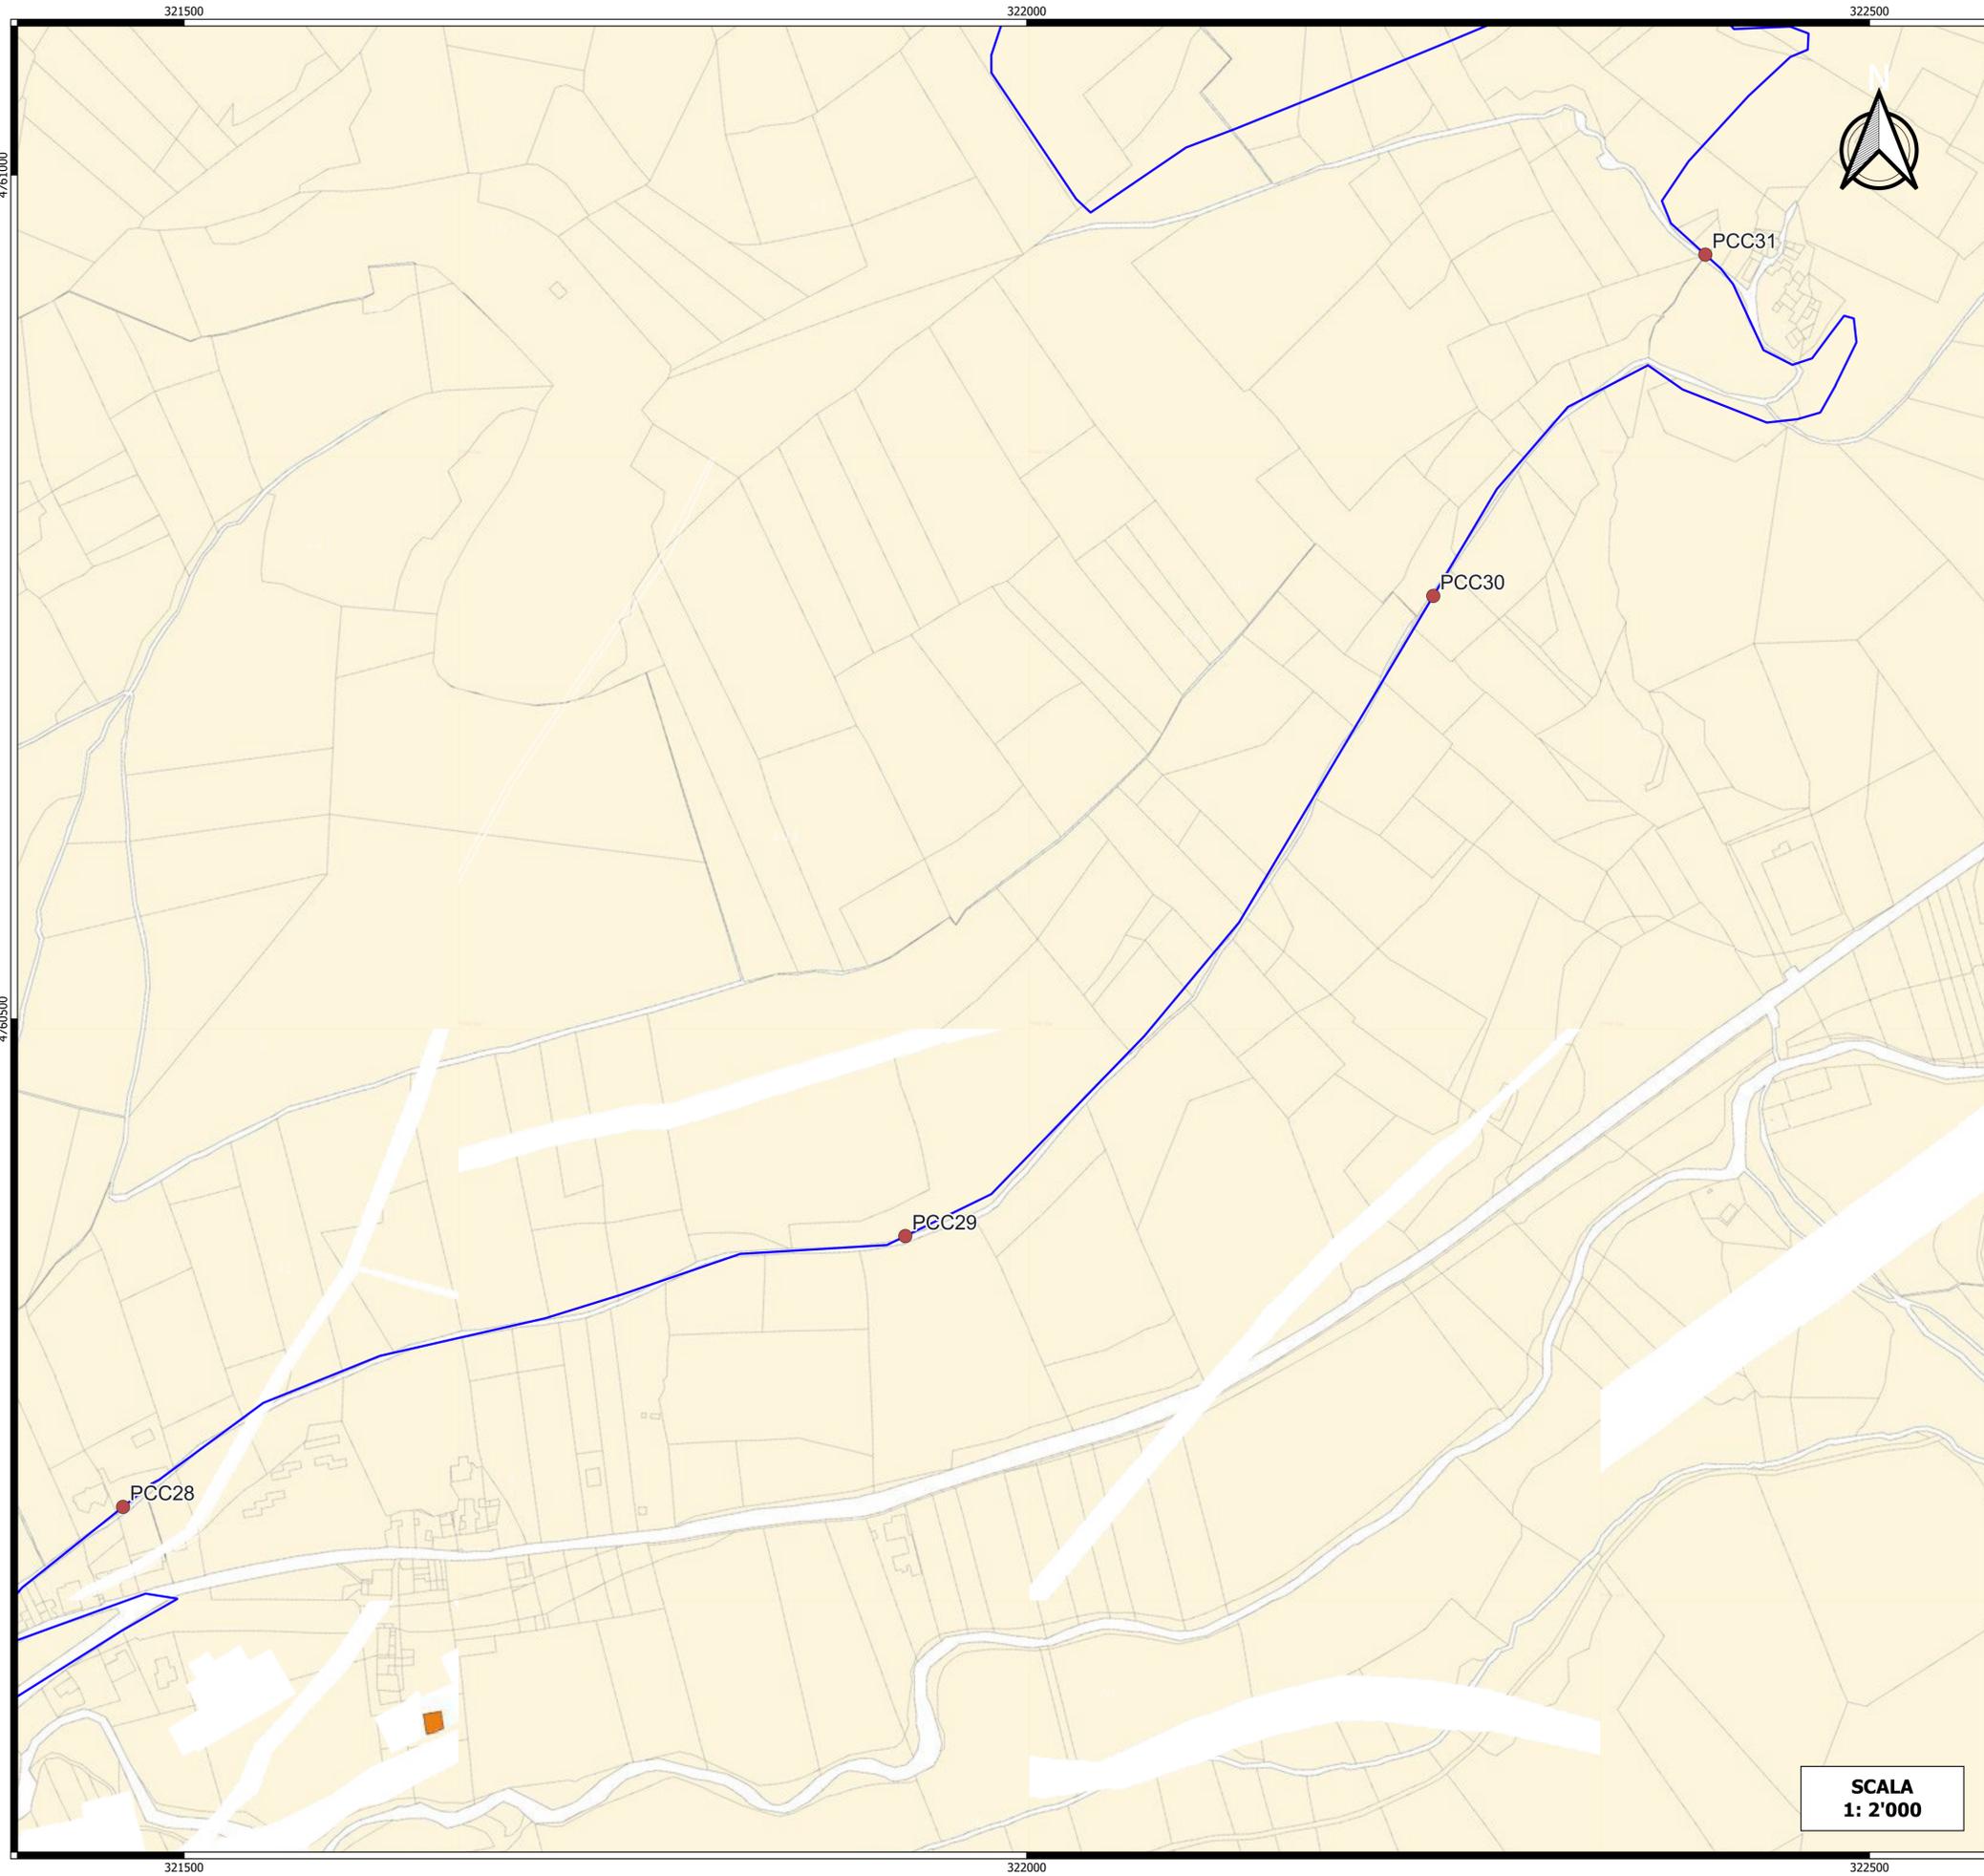


**SCALA
1: 2'000**

LEGENDA

- Punti di campionamento cavidotto MT
- Layout parco eolico "Monte Burano"
- Cavidotto esterno a 30 kV

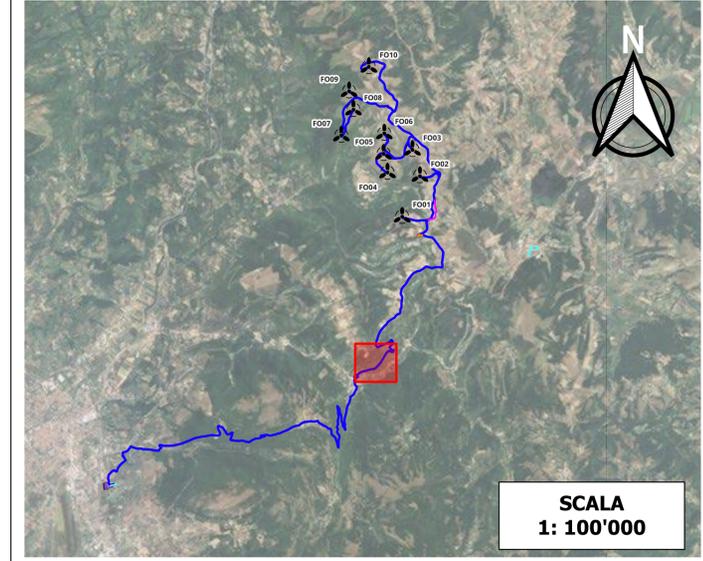

**SCALA
1: 100'000**

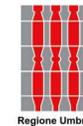

Committente: **RWE** RWE RENEWABLES ITALIA S.R.L.
via Andrea Doria, 41/G - 00192 Roma
P.IVA/C.F. 06400370968
PEC: rwerenewablestaliastr@legalmail.it

Titolo del Progetto: **PROGETTO PER LA REALIZZAZIONE DI UN PARCO EOLICO DELLA POTENZADI 72 MW DENOMINATO "MONTE BURANO" E UBICATO NEL COMUNE DI FOLIGNO (PG)**

Documento: **PROGETTO DEFINITIVO OPERE CIVILI** N° Documento: **PEFO - 93**

ID PROGETTO: PEFO DISCIPLINA: TIPOLOGIA: D FORMATO: Elaborato: **CARTA DEI PUNTI DI CAMPIONAMENTO DELLE TERRE E ROCCE DA SCAVO**



Foglio: SCALA: 1:2000 Nome file: PEFO - 93_CARTA_PUNTI_CAMPIONAMENTO_TRS


Progettazione: **EGM PROJECT**
EGM PROJECT S.R.L.
VIA VERRASTRO 15/A
85100 - POTENZA (PZ)
P.IVA 02094310766
REA PZ-206983

Progettista: **Ing. Carmen Martone**
Inscr. n. 1872
Ordine Ingegneri Potenza
C.F. MRTCMN73D56H703E

Geol. Raffaele Nardone
Inscr. n. 243
Ordine Geologi Basilicata
C.F. NRDRFL71H04A509H

Rev.	Data Revisione	Descrizione Revisione	Redatto	Controllato	Approvato

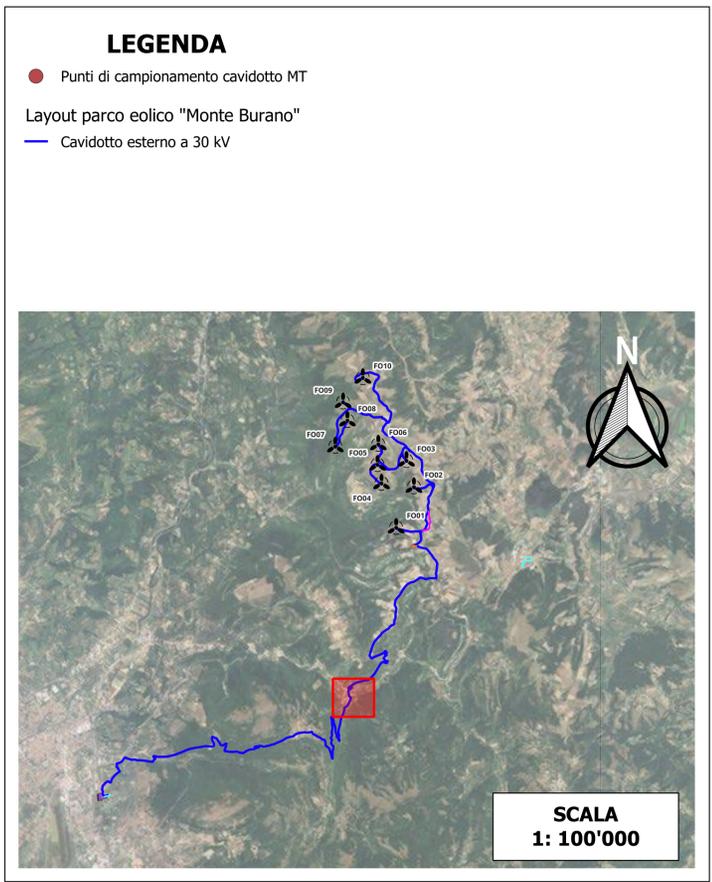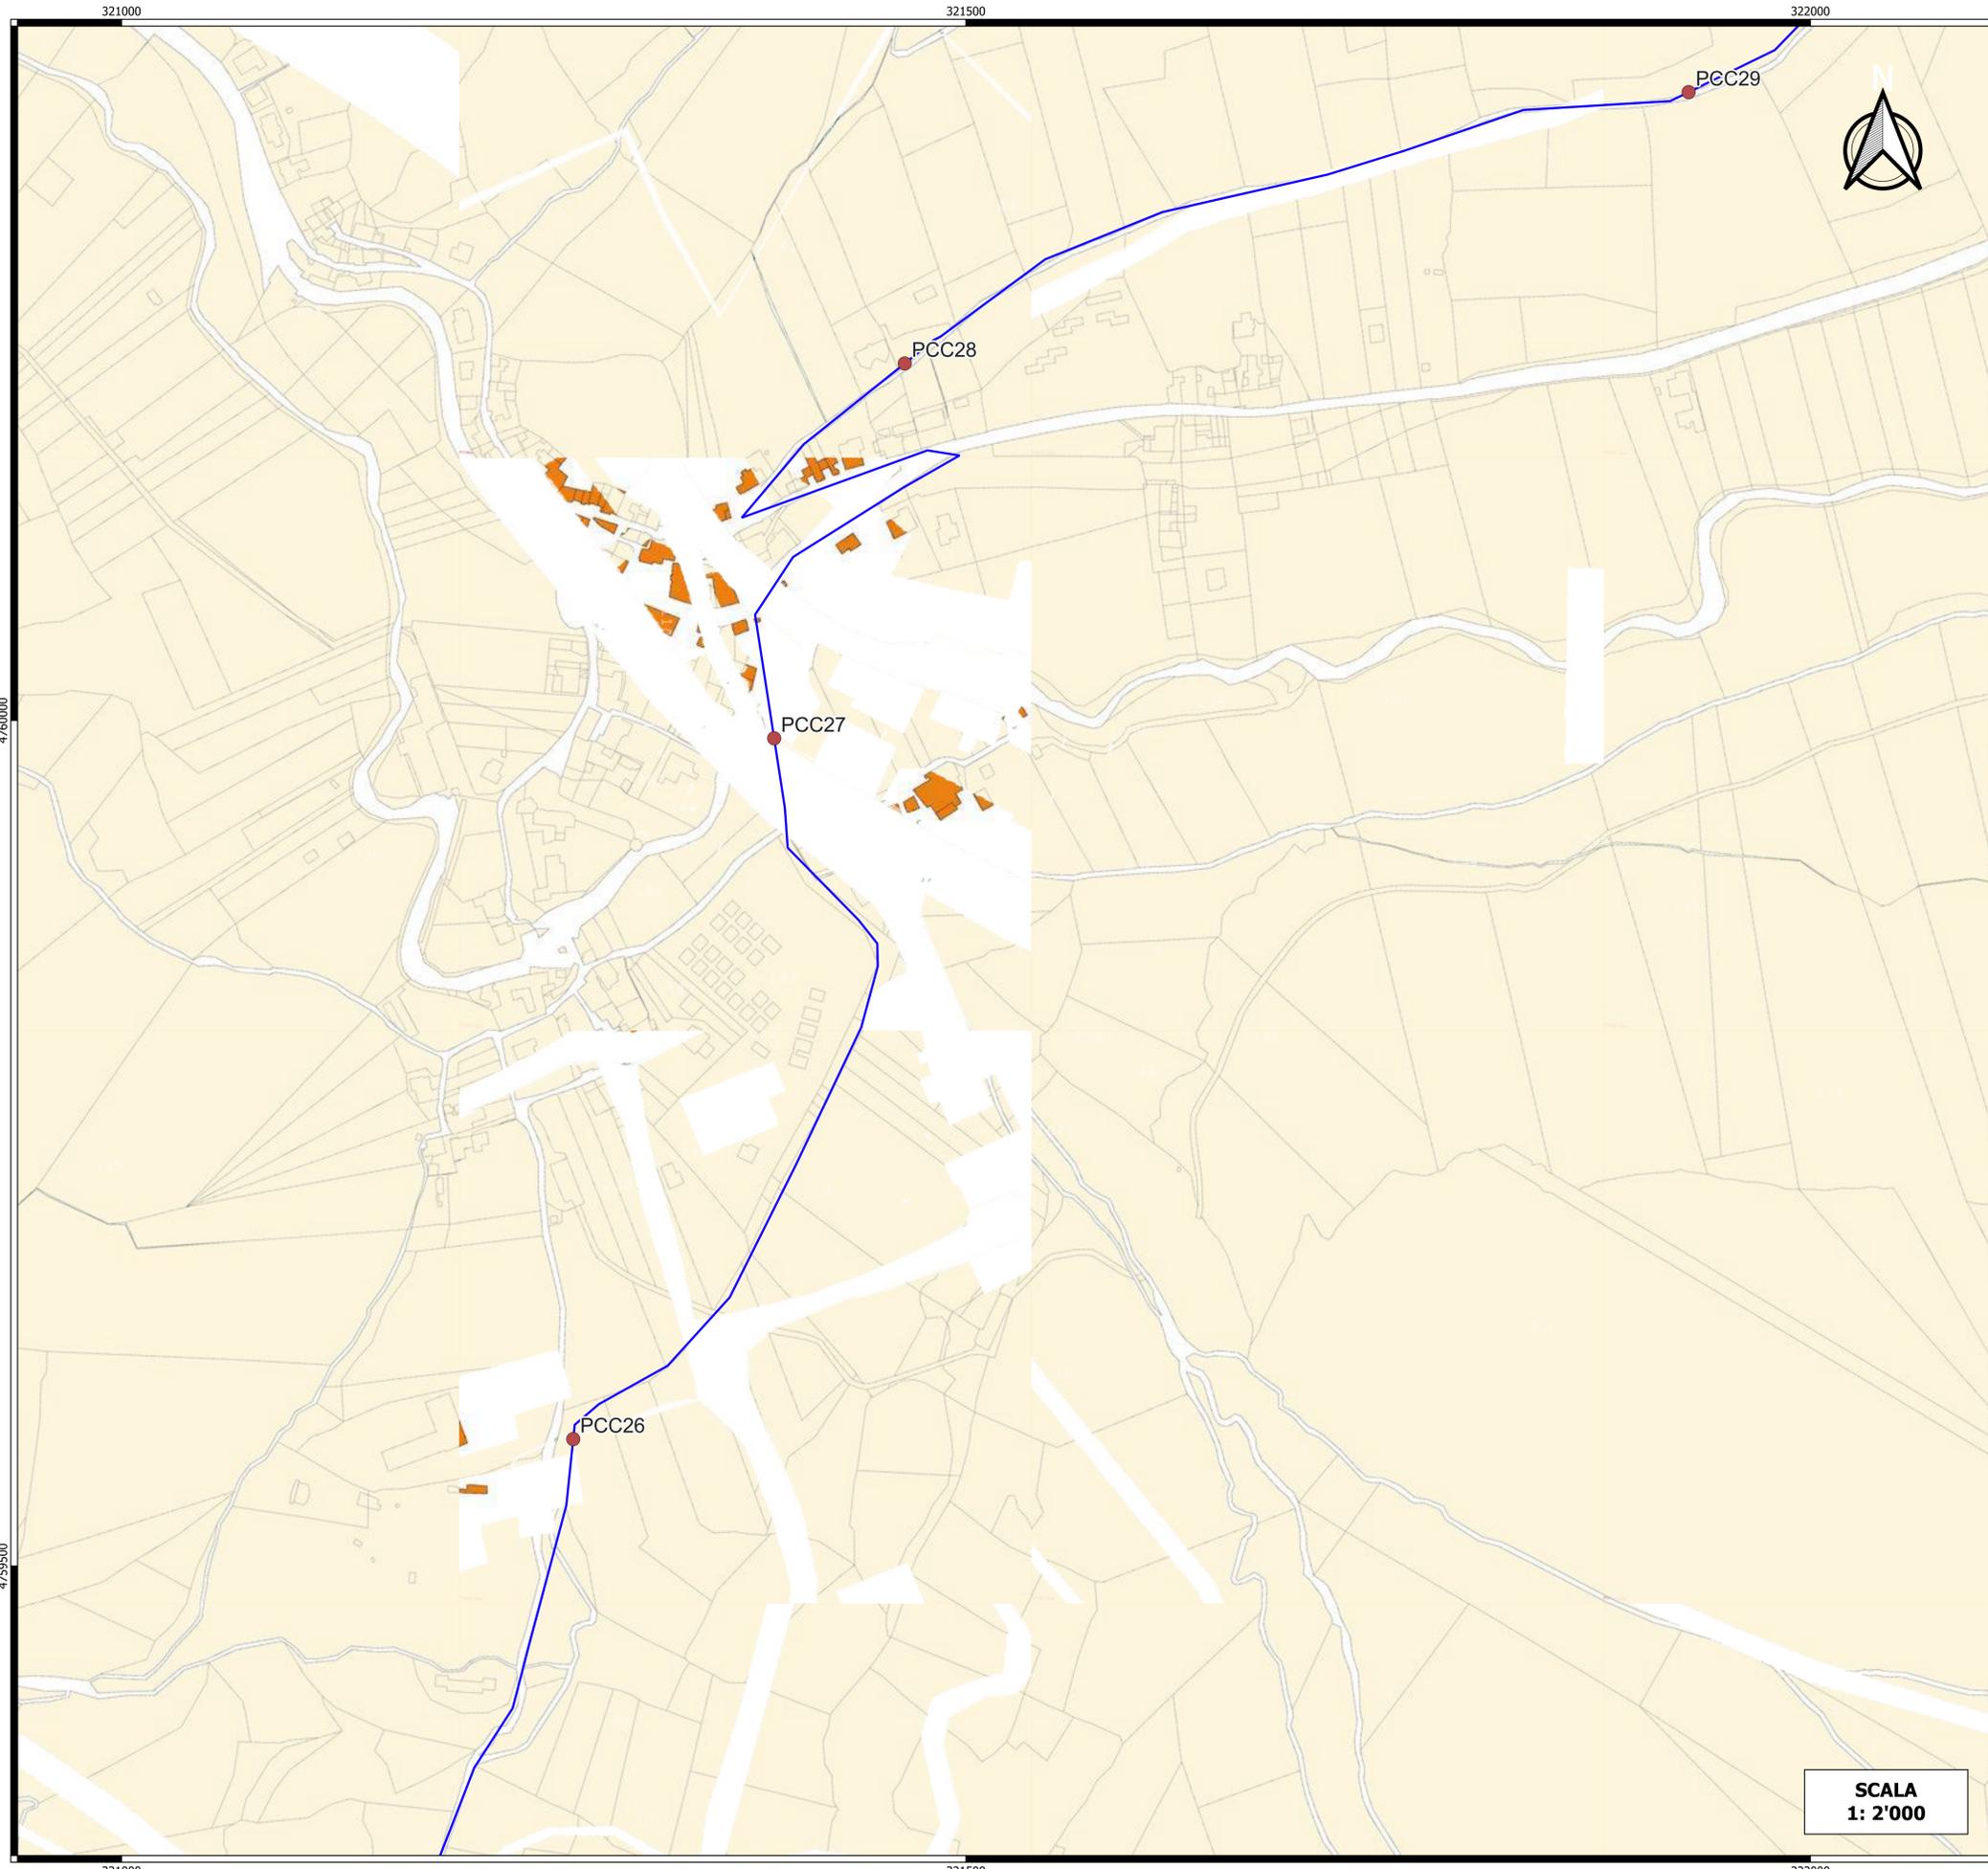

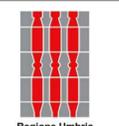



Comittente:  **RWE RENEWABLES ITALIA S.R.L.**
 via Andrea Doria, 41/G - 00192 Roma
 P.IVA/C.F. 06400370968
 PEC: rwerenewablesitalia srl@legalmail.it

Titolo del Progetto:
PROGETTO PER LA REALIZZAZIONE DI UN PARCO EOLICO DELLA POTENZADI 72 MW DENOMINATO "MONTE BURANO" E UBICATO NEL COMUNE DI FOLIGNO (PG)

Documento: **PROGETTO DEFINITIVO OPERE CIVILI** N° Documento: **PEFO - 93**

ID PROGETTO: PEFO DISCIPLINA: TIPOLOGIA: D FORMATO:

Elaborato: **CARTA DEI PUNTI DI CAMPIONAMENTO DELLE TERRE E ROCCE DA SCAVO**

FOGLIO: SCALA: 1:2000 Nome file: PEFO - 93_CARTA_PUNTI_CAMPIONAMENTO_TRS

Progettazione:



EGM PROJECT S.R.L.
 VIA VERBASTRO 15/A
 85100- POTENZA (PZ)
 P.IVA 02094310766
 REA PZ-206983

Progettista:


Ing. Carmen Martone
 Iscr. n. 1872
 Ordine Ingegneri Potenza
 C.F. MRTCAN73D56H703E

Geol. Raffaele Nardone
 Iscr. n. 243
 Ordine Geologi Basilicata
 C.F. NRDRFL71H04A509H

Rev.	Data Revisione	Descrizione Revisione	Redatto	Controllato	Approvato





SCALA 1: 2'000

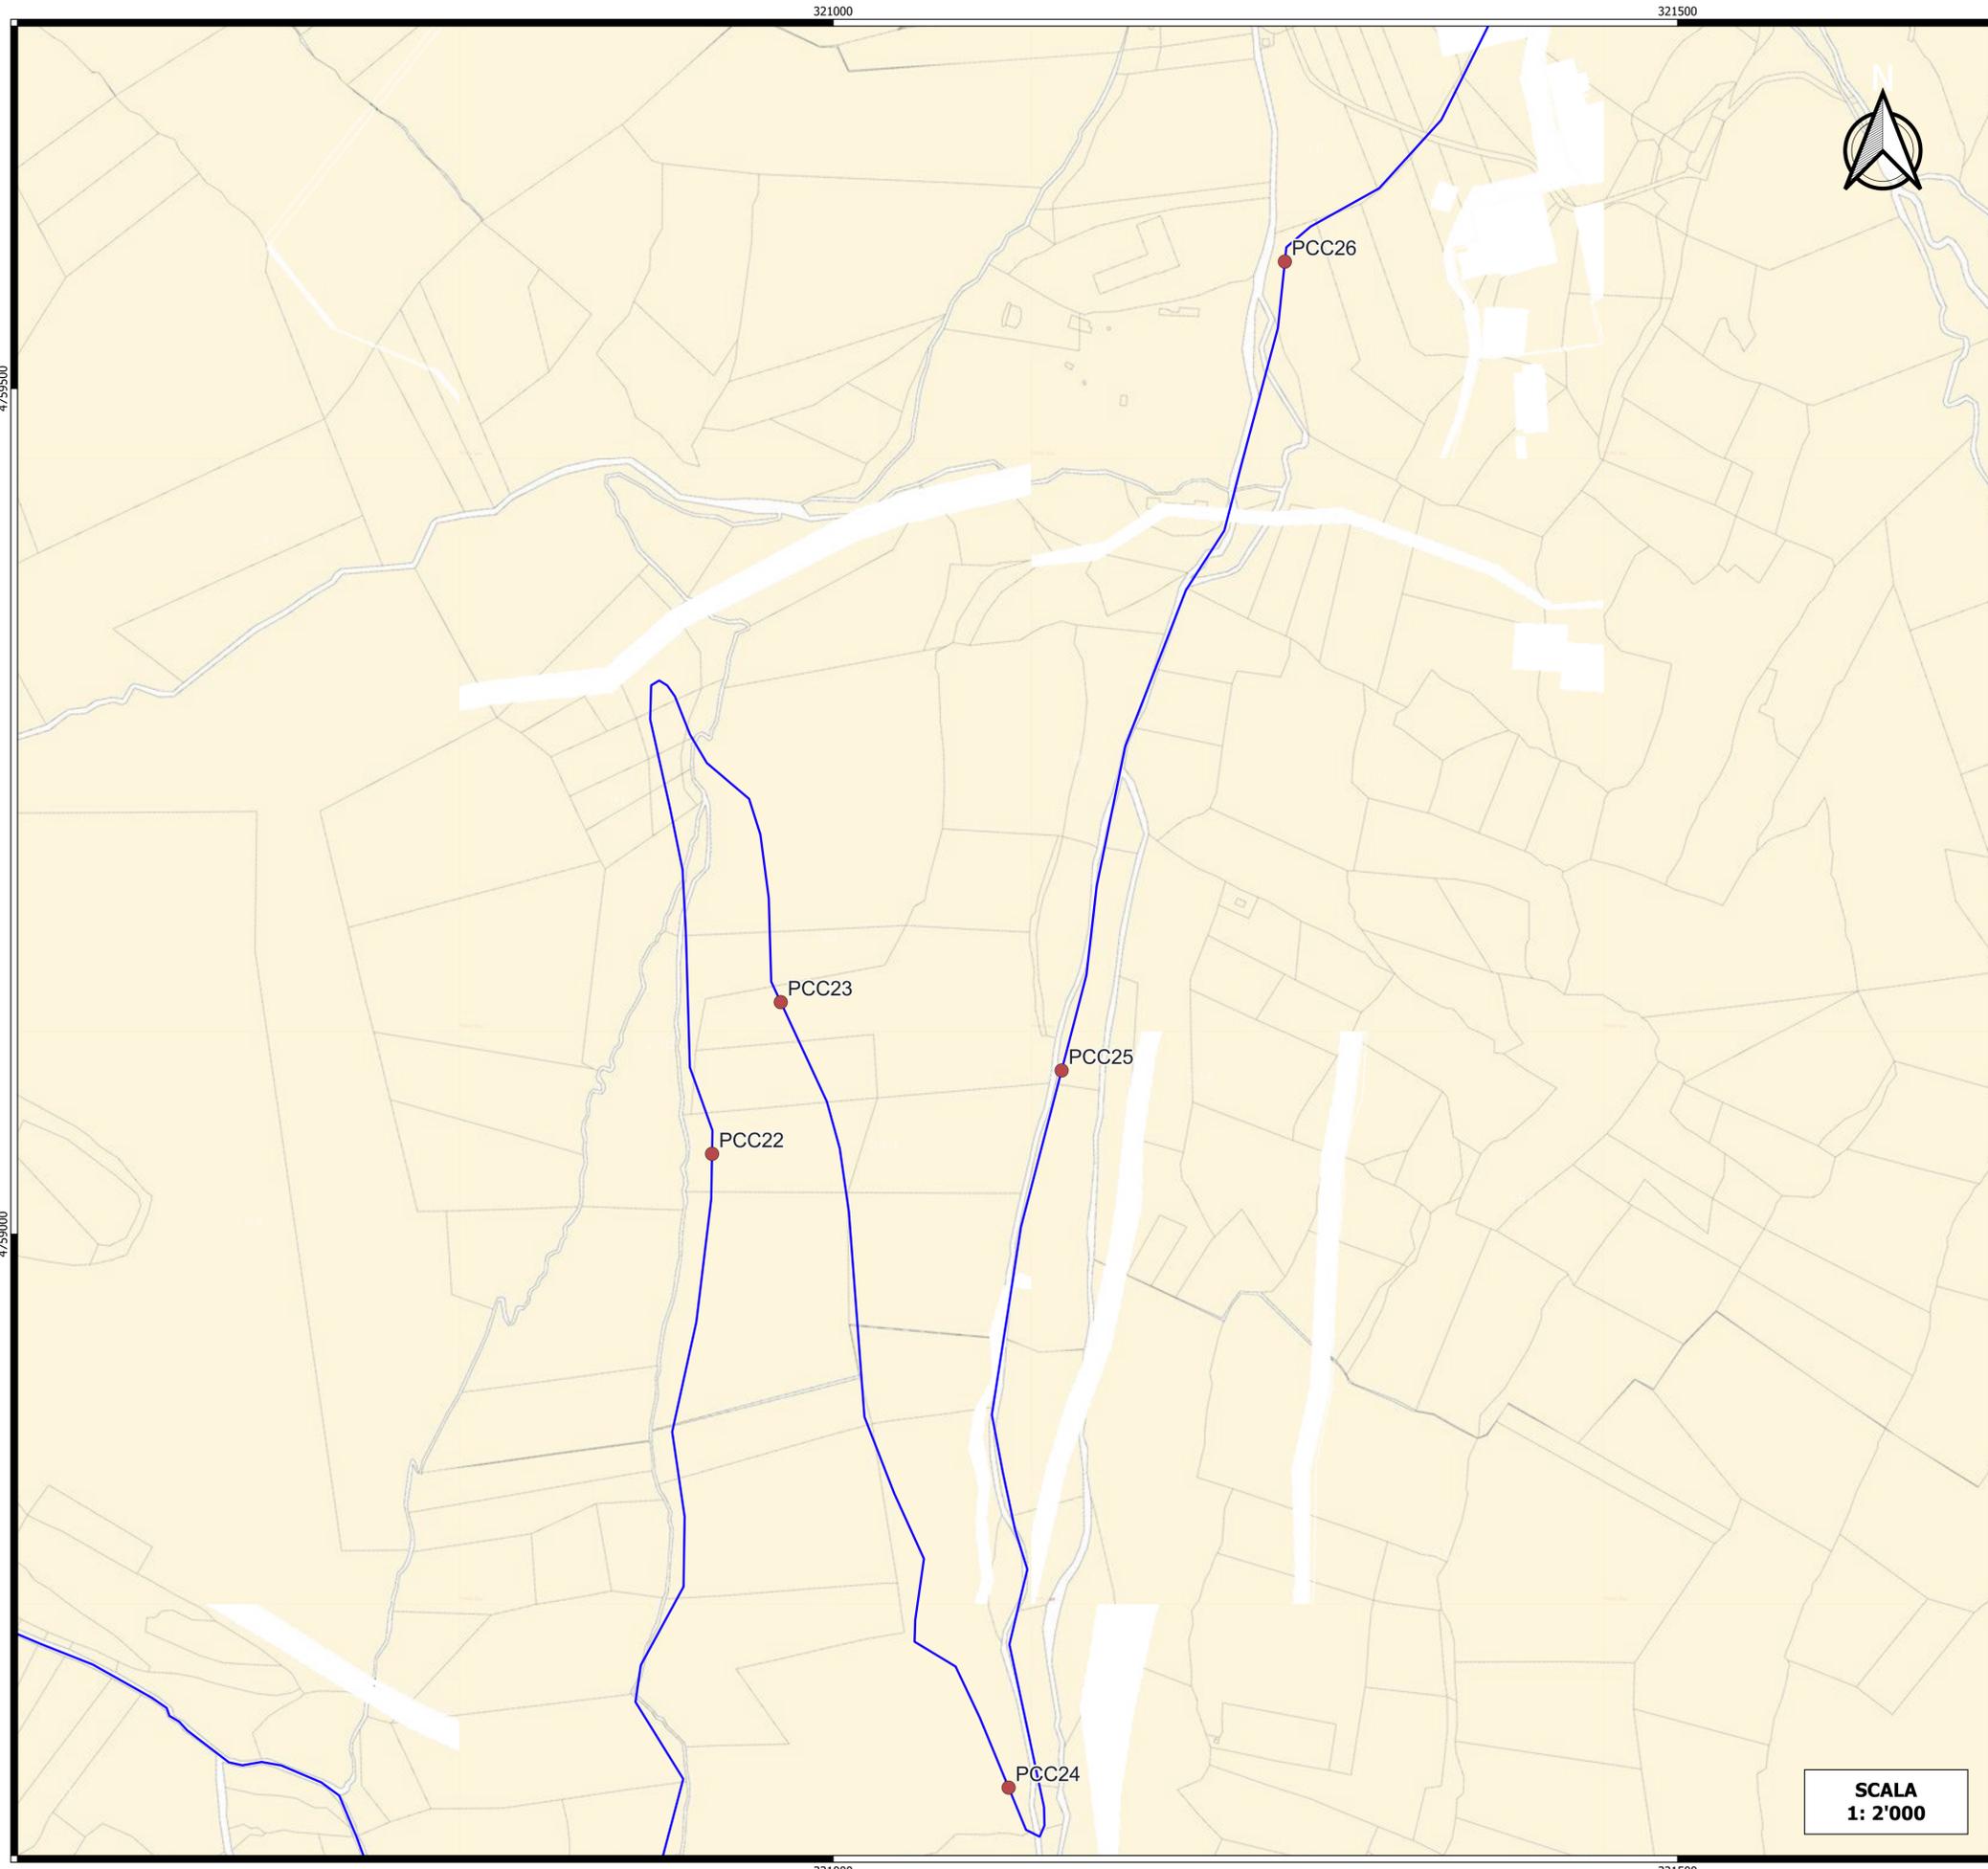


**SCALA
1: 2'000**

LEGENDA

- Punti di campionamento cavidotto MT
- Layout parco eolico "Monte Burano"
- Cavidotto esterno a 30 kV

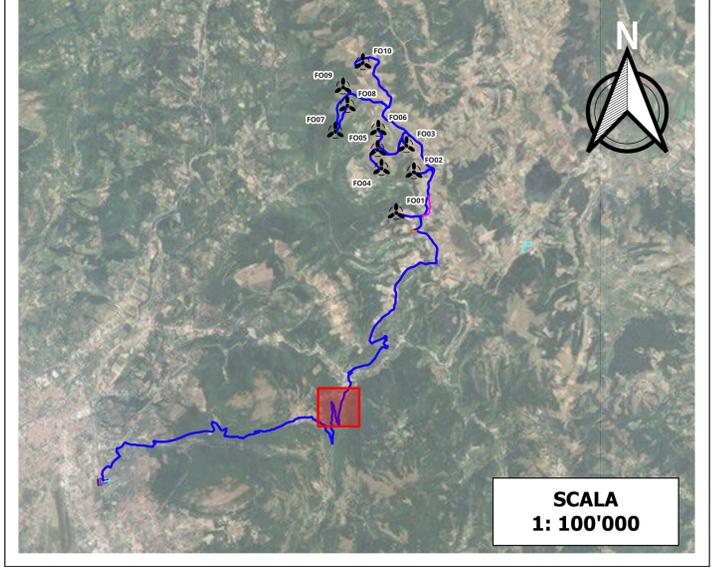

**SCALA
1: 100'000**

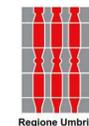

Comittente: **RWE** RWE RENEWABLES ITALIA S.R.L.
via Andrea Doria, 41/G - 00192 Roma
P.IVA/C.F. 06400370968
PEC: rwerenewablesitaliasrl@legalmail.it

Titolo del Progetto: **PROGETTO PER LA REALIZZAZIONE DI UN PARCO EOLICO DELLA POTENZADI 72 MW DENOMINATO "MONTE BURANO" E UBICATO NEL COMUNE DI FOLIGNO (PG)**

Documento: **PROGETTO DEFINITIVO OPERE CIVILI** N° Documento: **PEFO - 93**

ID PROGETTO: **PEFO** DISCIPLINA: TIPOLOGIA: **D** FORMATO:

Elaborato: **CARTA DEI PUNTI DI CAMPIONAMENTO DELLE TERRE E ROCCE DA SCAVO**

FOGLIO: SCALA: **1:2000** Nome file: **PEFO - 93_CARTA_PUNTI_CAMPIONAMENTO_TRS**


Progettazione: **EGM PROJECT**
EGM PROJECT S.R.L.
VIA VERRASTRO 15/A
85100- POTENZA (PZ)
P.IVA 02094310766
REA PZ-206983

Progettista:
Ing. Carmen Martone
Iscr. n. 1872
Ordine Ingegneri Potenza
C.F. METCAN73D56H703E

Geol. Raffaele Nardone
Iscr. n. 243
Ordine Geologi Basilicata
C.F. NRDRFL71H04A509H

Rev.	Data Revisione	Descrizione Revisione	Redatto	Controllato	Approvato




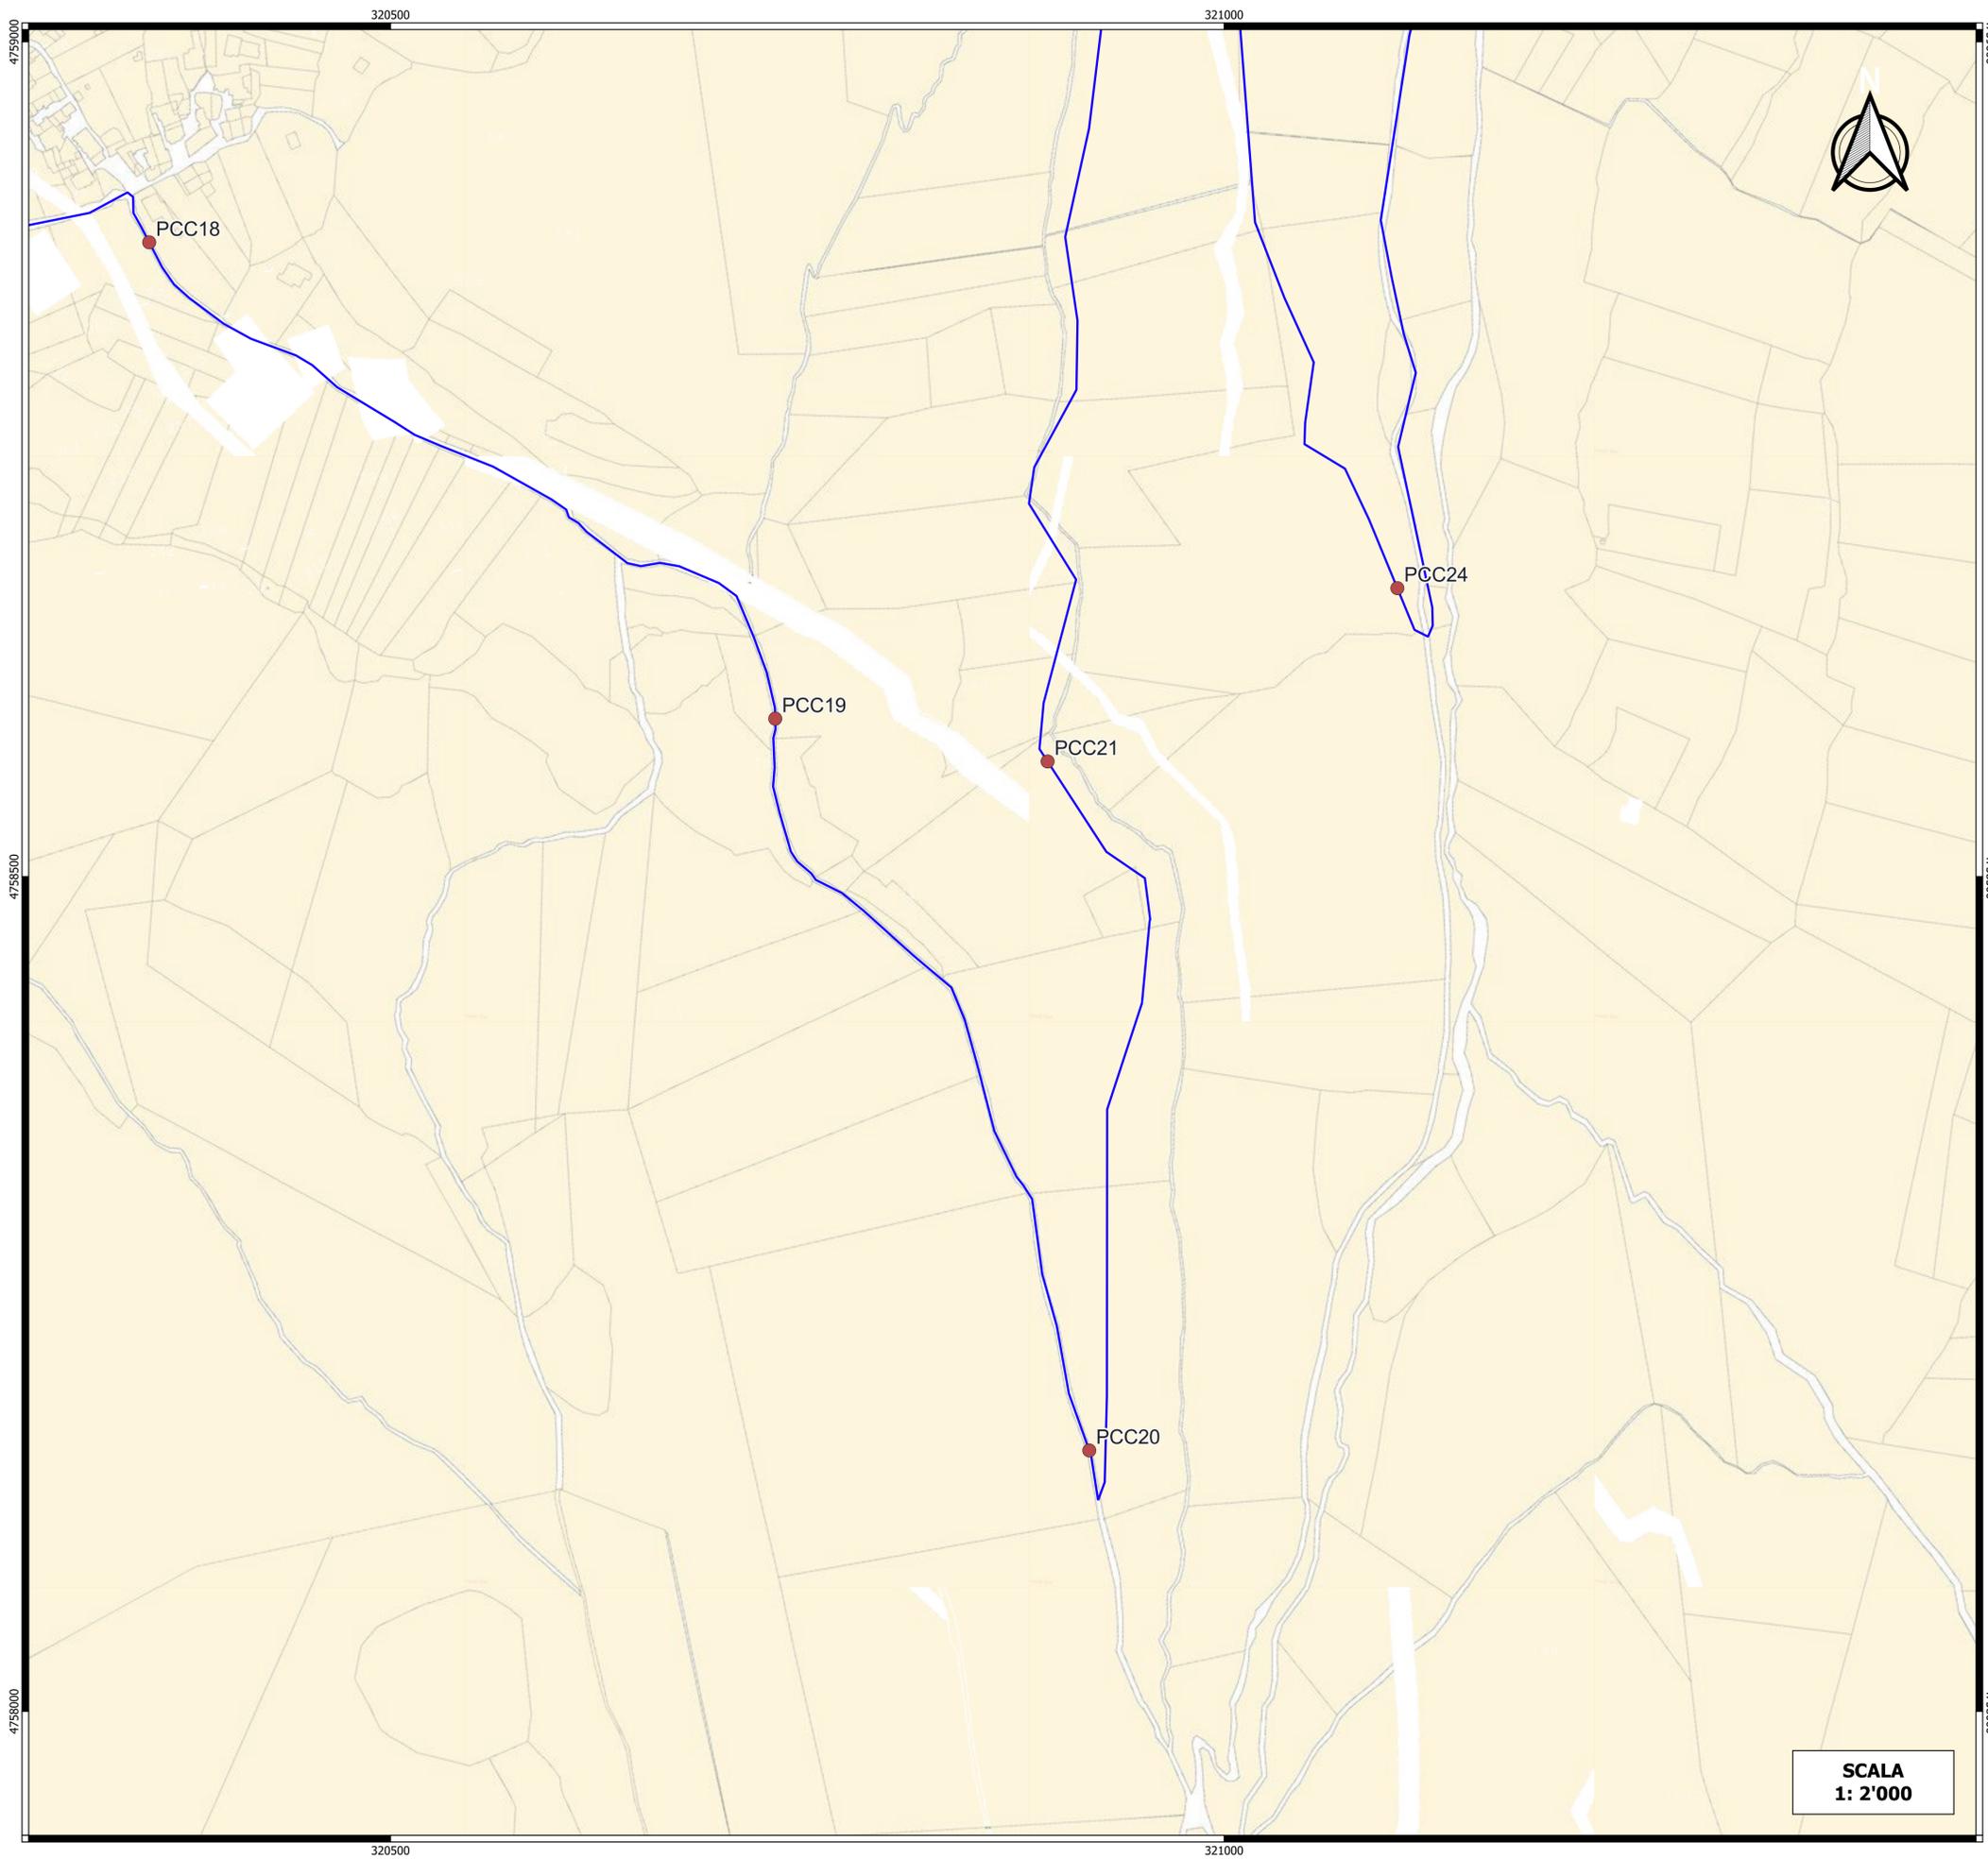

**SCALA
1: 2'000**

LEGENDA

- Punti di campionamento cavidotto MT
- Layout parco eolico "Monte Burano"
- Cavidotto esterno a 30 kV

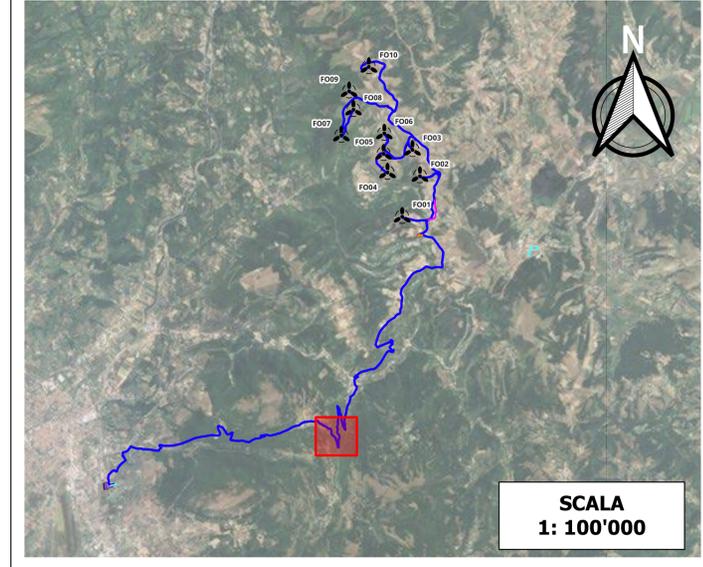

**SCALA
1: 100'000**



Committente: **RWE** RWE RENEWABLES ITALIA S.R.L.
via Andrea Doria, 41/G - 00192 Roma
P.IVA/C.F. 06400370968
PEC: rwerenewablesitalia@legalmail.it

Titolo del Progetto: **PROGETTO PER LA REALIZZAZIONE DI UN PARCO EOLICO DELLA POTENZADI 72 MW DENOMINATO "MONTE BURANO" E UBICATO NEL COMUNE DI FOLIGNO (PG)**

Documento: **PROGETTO DEFINITIVO OPERE CIVILI** N° Documento: **PEFO - 93**

ID PROGETTO: PEFO DISCIPLINA: TIPOLOGIA: D FORMATO:


Elaborato: **CARTA DEI PUNTI DI CAMPIONAMENTO DELLE TERRE E ROCCE DA SCAVO**

FOGLIO: SCALA: 1:2000 Nome file: PEFO - 93_CARTA_PUNTI_CAMPIONAMENTO_TRS

Progettazione:
EGM PROJECT
EGM PROJECT S.R.L.
VIA VERRASTRO 15/A
85100- POTENZA (PZ)
P.IVA 02094310766
REA PZ-206983

Progettista:
Ing. Carmen Martone
Inscr. n. 1872
Ordine Ingegneri Potenza
C.F. MRTCAN73D56H703E
Geol. Raffaele Nardone
Inscr. n. 243
Ordine Geologi Basilicata
C.F. NRDRFL71H04A509H


Rev.	Data Revisione	Descrizione Revisione	Redatto	Controllato	Approvato

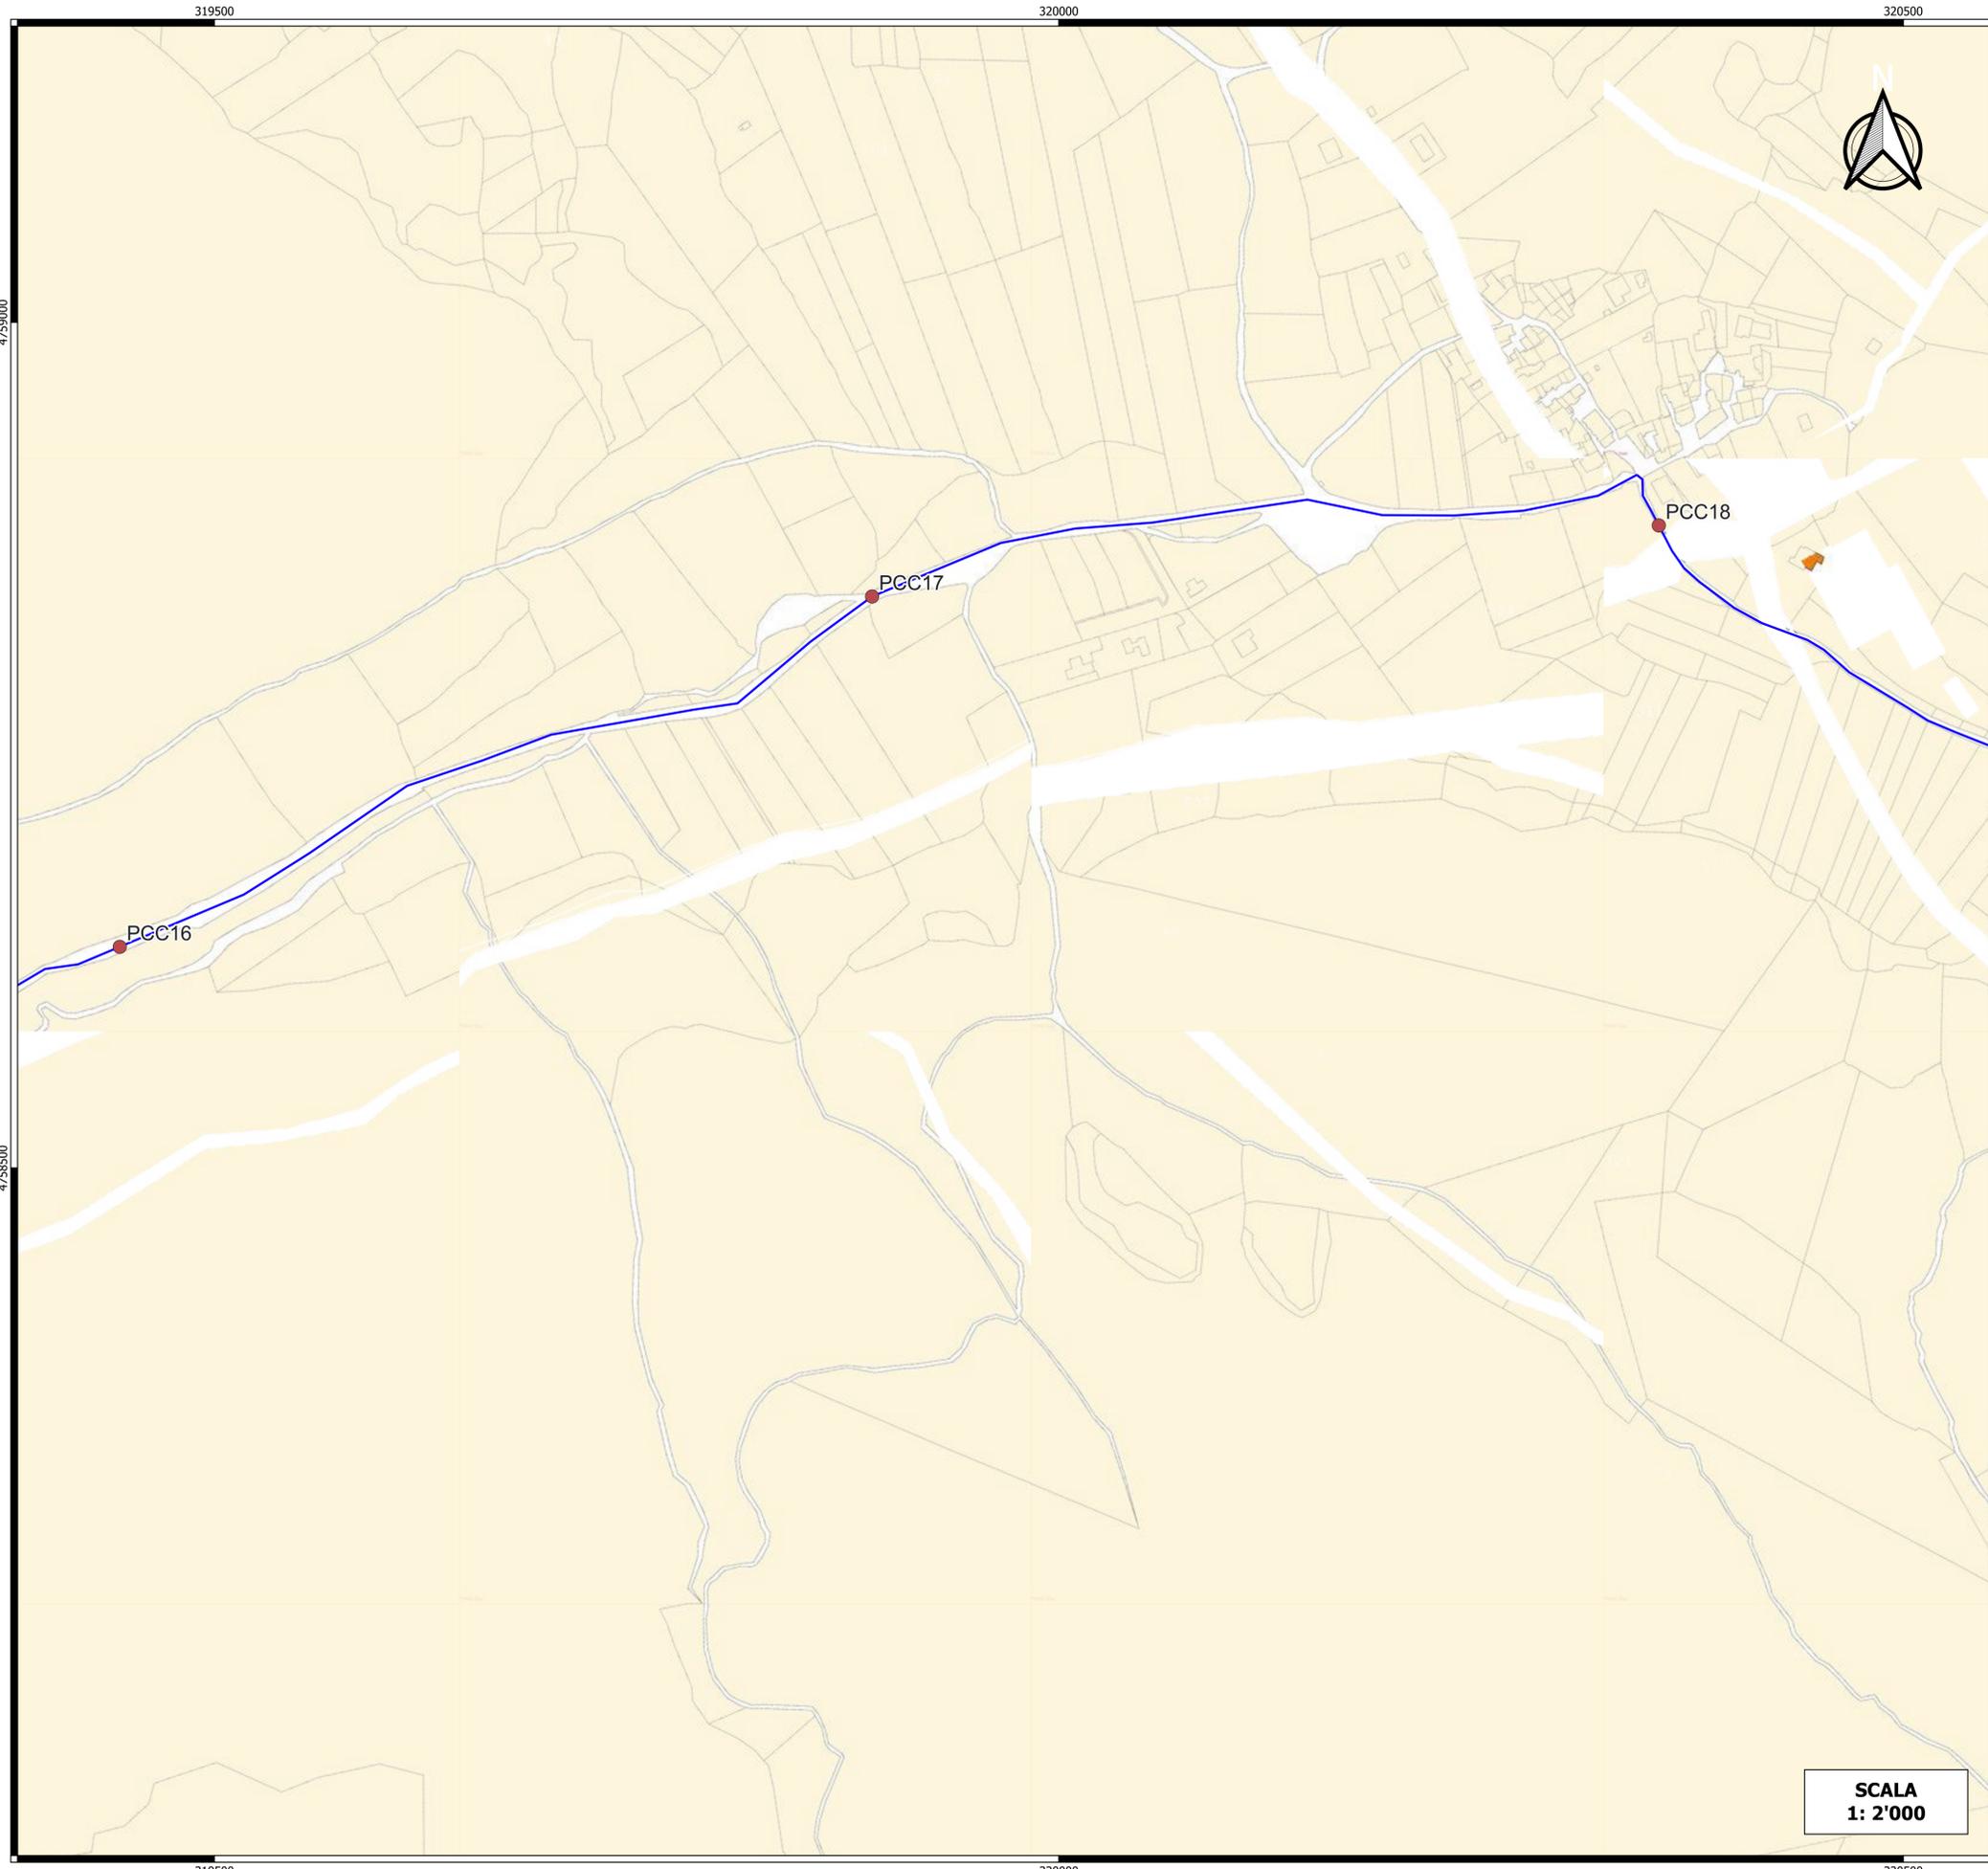


**SCALA
1: 2'000**

LEGENDA

- Punti di campionamento cavidotto MT
- Layout parco eolico "Monte Burano"
- Cavidotto esterno a 30 kV

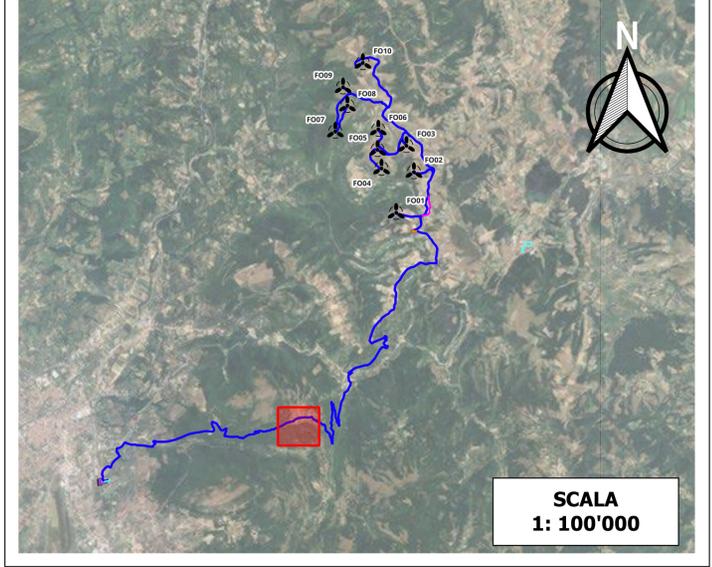

**SCALA
1: 100'000**

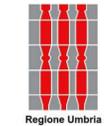

Committente: **RWE**
 RWE RENEWABLES ITALIA S.R.L.
 via Andrea Doria, 41/G - 00192 Roma
 P.IVA/C.F. 06400370968
 PEC: rwerenewablesitalia srl@legalmail.it

Titolo del Progetto:
 PROGETTO PER LA REALIZZAZIONE DI UN PARCO EOLICO DELLA POTENZA DI 72 MW DENOMINATO "MONTE BURANO" E UBICATO NEL COMUNE DI FOLIGNO (PG)

Documento: PROGETTO DEFINITIVO OPERE CIVILI
 N° Documento: PEFO - 93

ID PROGETTO: PEFO **DISCIPLINA:** **TIPOLOGIA:** D **FORMATO:**

Elaborato: CARTA DEI PUNTI DI CAMPIONAMENTO DELLE TERRE E ROCCE DA SCAVO

FOGLIO: **SCALA:** 1:2000 **Nome file:** PEFO - 93_CARTA_PUNTI_CAMPIONAMENTO_TRS

Progettazione: **Progettista:**


EGM PROJECT
 EGM PROJECT S.R.L.
 VIA VERRASTRO 15/A
 85100- POTENZA (PZ)
 P.IVA 02094310766
 REA PZ-206983

Ing. Carmen Martone
 Iscr. n. 1872
 Ordine Ingegneri Potenza
 C.F. MRTCMN73D56H703E

Geol. Raffaele Nardone
 Iscr. n. 243
 Ordine Geologi Basilicata
 C.F. NRDRFL1H04A509H

Rev.	Data Revisione	Descrizione Revisione	Redatto	Controllato	Approvato




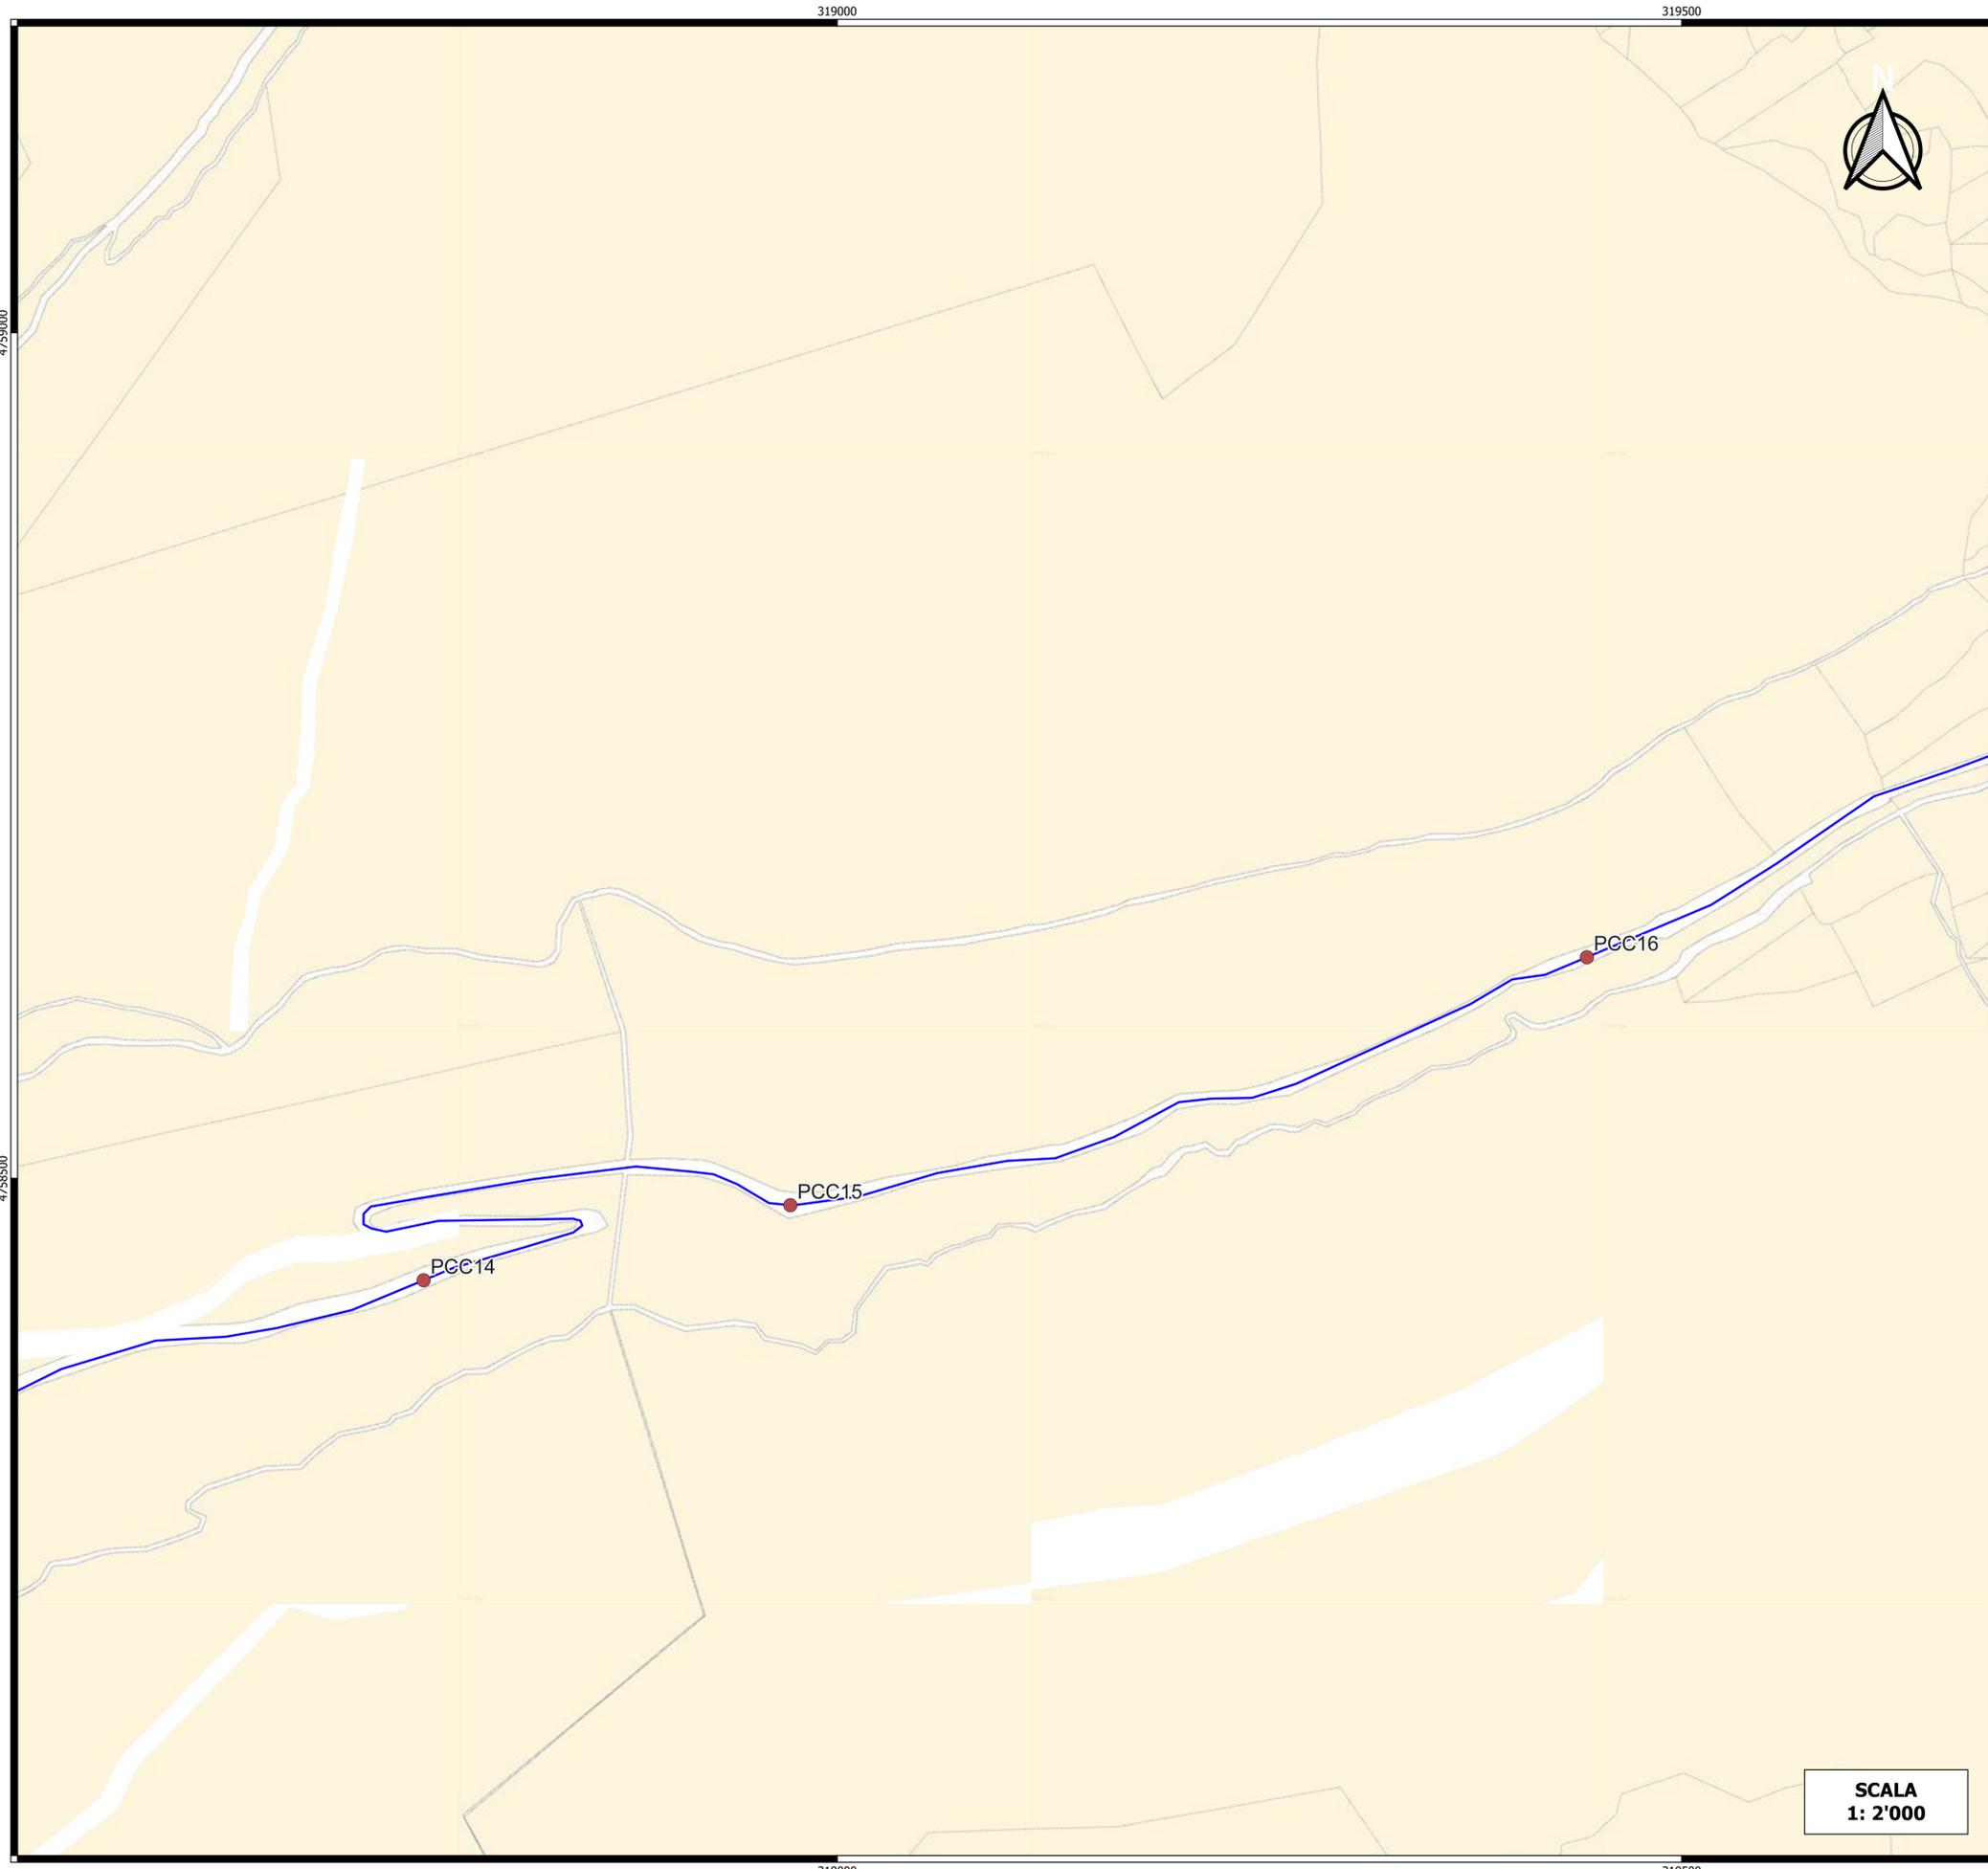


**SCALA
1: 2'000**

LEGENDA

- Punti di campionamento cavidotto MT
- Layout parco eolico "Monte Burano"
- Cavidotto esterno a 30 kV

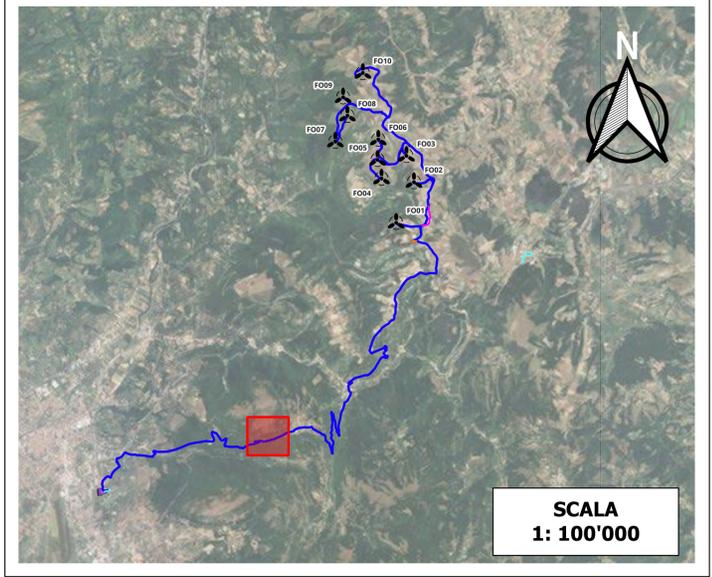

**SCALA
1: 100'000**

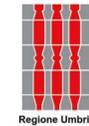

Comittente: **RWE**
RWE RENEWABLES ITALIA S.R.L.
via Andrea Doria, 41/G - 00192 Roma
P.IVA/C.F. 06400370968
PEC: rwerenewablesitalia srl@legalmail.it

Titolo del Progetto:
PROGETTO PER LA REALIZZAZIONE DI UN PARCO EOLICO DELLA POTENZA DI 72 MW DENOMINATO "MONTE BURANO" E UBICATO NEL COMUNE DI FOLIGNO (PG)

Documento: PROGETTO DEFINITIVO OPERE CIVILI
N° Documento: PEFO - 93

ID PROGETTO: PEFO **DISCIPLINA:** **TIPOLOGIA:** **D** **FORMATO:**

Elaborato: CARTA DEI PUNTI DI CAMPIONAMENTO DELLE TERRE E ROCCE DA SCAVO

FOGLIO: **SCALA:** 1:2000 **Nome file:** PEFO - 93_CARTA_PUNTI_CAMPIONAMENTO_TRS


Progettazione:
EGM PROJECT
EGM PROJECT S.R.L.
VIA VERRASTRO 15/A
85100- POTENZA (PZ)
P.IVA 02094310766
REA PZ-206983

Progettista:
Ing. Carmen Martone
Iscr. n. 1872
Ordine Ingegneri Potenza
C.F. MRTCMN73056H703E

Geol. Raffaele Nardone
Iscr. n. 243
Ordine Geologi Basilicata
C.F. NRDRFL71H04A509H



Rev.	Data	Revisione	Descrizione Revisione	Redatto	Controllato	Approvato



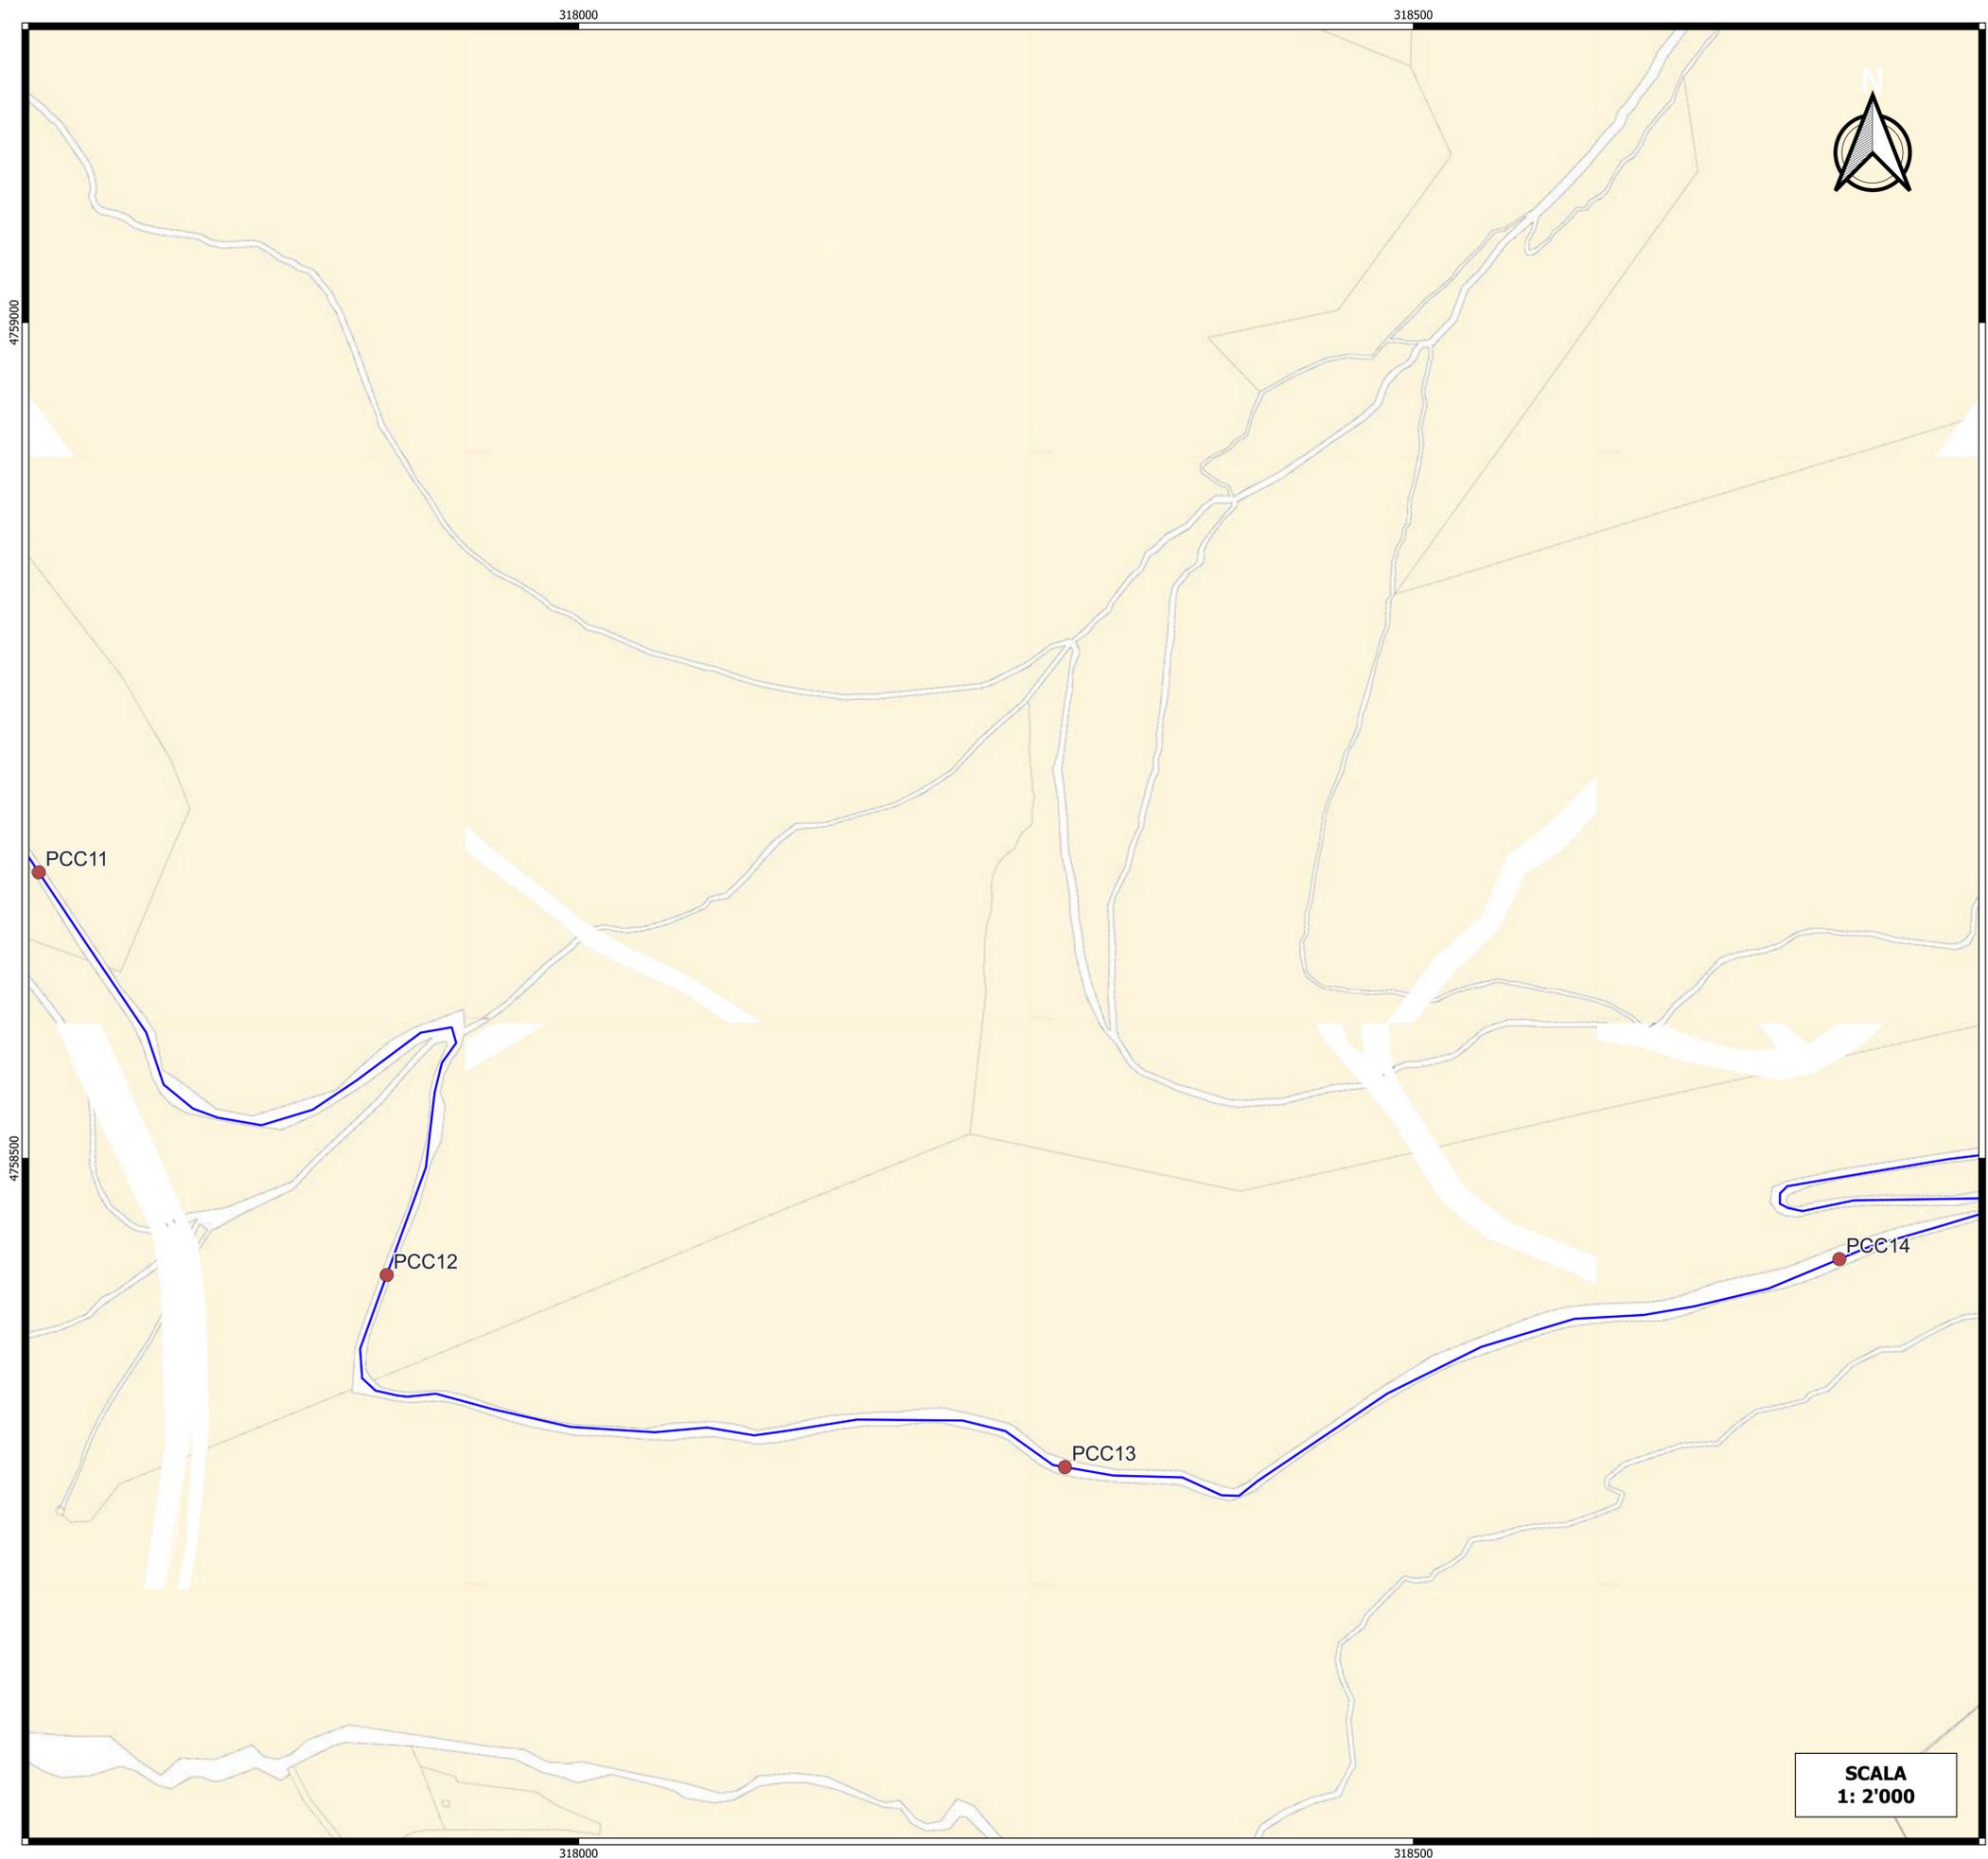

LEGENDA

- Punti di campionamento cavidotto MT
- Layout parco eolico "Monte Burano"
- Cavidotto esterno a 30 kV

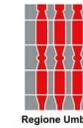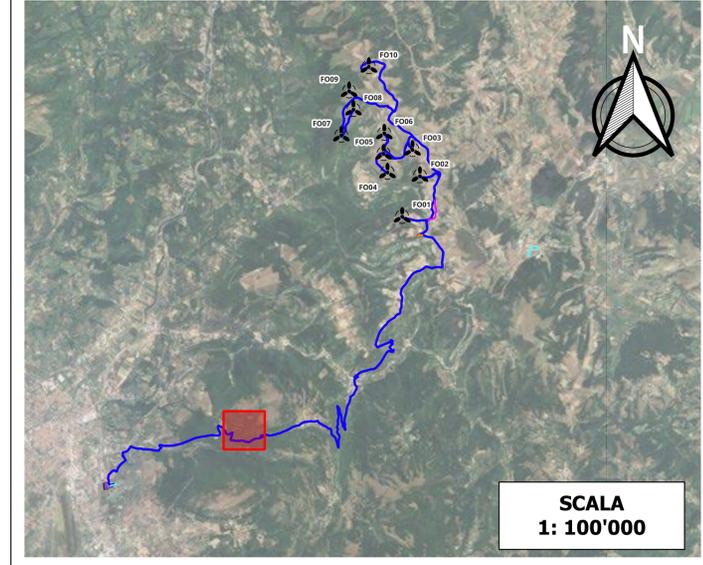

Committente: **RWE** RWE RENEWABLES ITALIA S.R.L.
via Andrea Doria, 41/G - 00192 Roma
P.IVA/C.F. 06400370968
PEC: rwerenewablesitalia@legalmail.it

Titolo del Progetto: **PROGETTO PER LA REALIZZAZIONE DI UN PARCO EOLICO DELLA POTENZA DI 72 MW DENOMINATO "MONTE BURANO" E UBICATO NEL COMUNE DI FOLIGNO (PG)**

Documento: **PROGETTO DEFINITIVO OPERE CIVILI** N° Documento: **PEFO - 93**

ID PROGETTO: PEFO DISCIPLINA: TIPOLOGIA: D FORMATO:

Elaborato: **CARTA DEI PUNTI DI CAMPIONAMENTO DELLE TERRE E ROCCE DA SCAVO**


FOLLIO: SCALA: 1:2000 Nome file: PEFO - 93_CARTA_PUNTI_CAMPIONAMENTO_TRS

Progettazione: **EGM PROJECT**
EGM PROJECT S.R.L.
VIA VERRASTRO 15/A
85100 - POTENZA (PZ)
P.IVA 02094310766
REA PZ-206983

Progettista:
Ing. Carmen Martone
Iscr. n. 1872
Ordine Ingegneri Potenza
C.F. MRTCMN73D56H703E

Geol. Raffaele Nardone
Iscr. n. 243
Ordine Geologi Basilicata
C.F. NRDRFL71H04A509H


Rev.	Data Revisione	Descrizione Revisione	Redatto	Controllato	Approvato

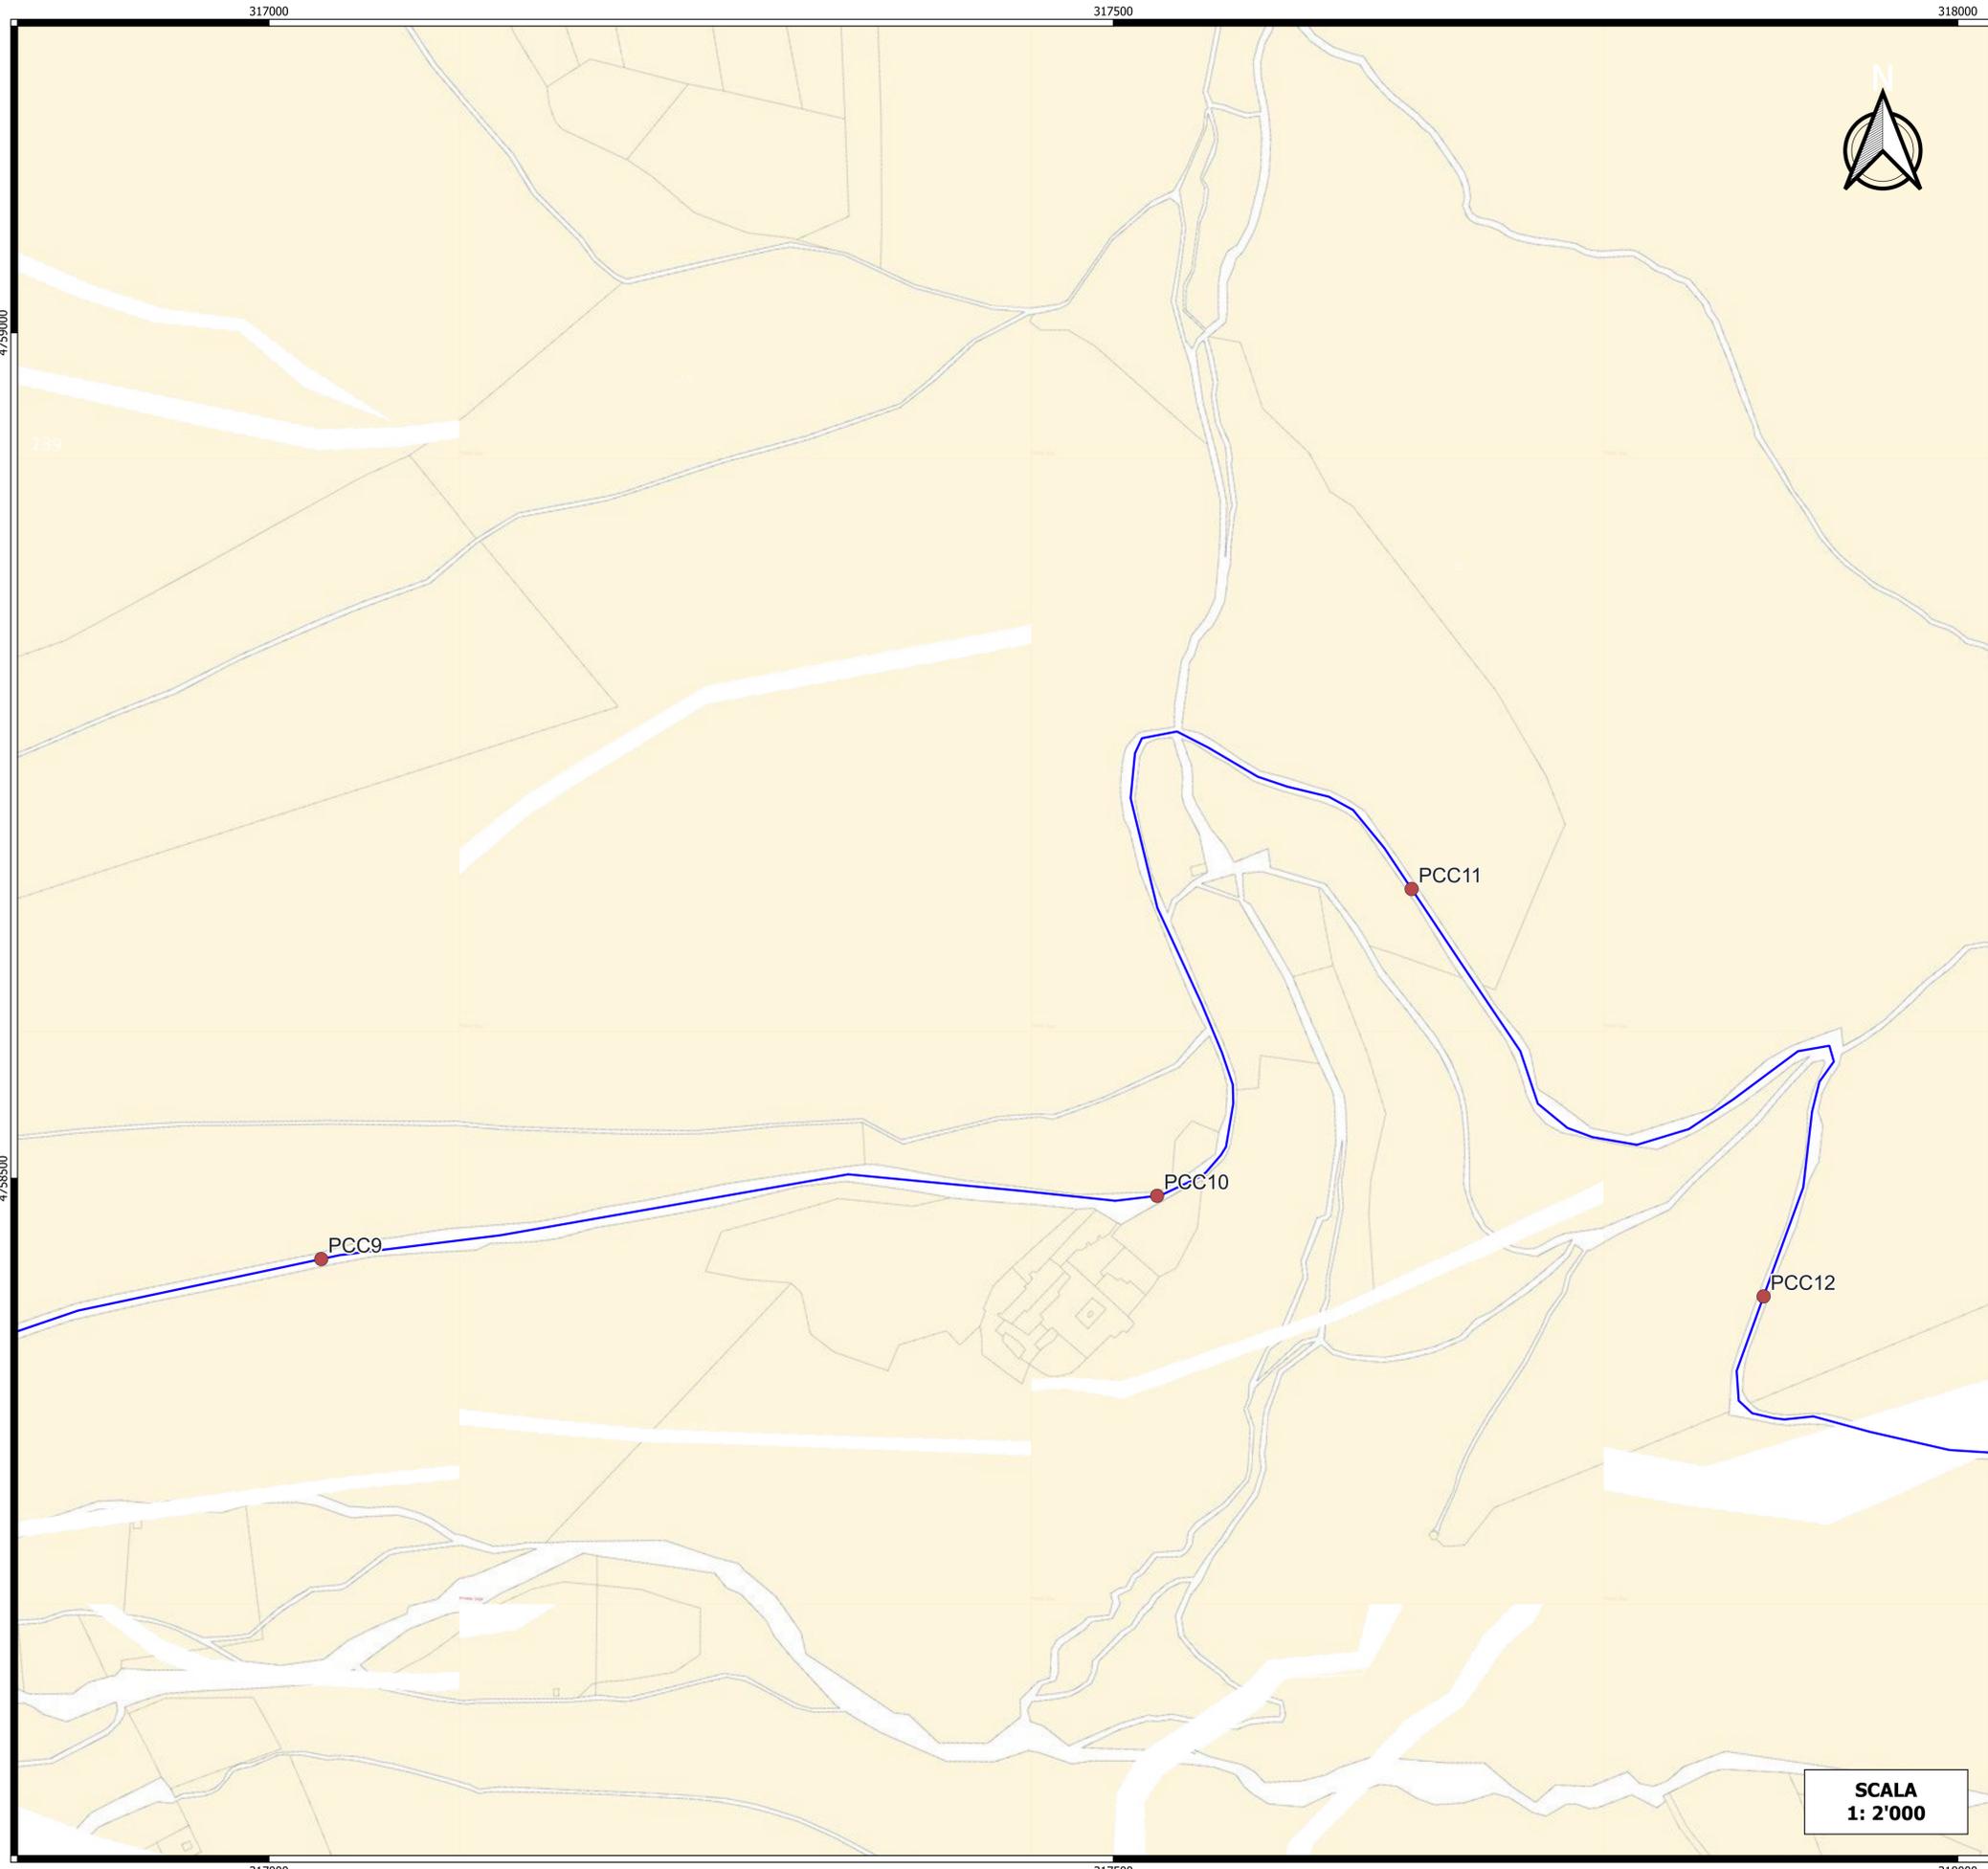

**SCALA
1: 2'000**

LEGENDA

- Punti di campionamento cavidotto MT
- Layout parco eolico "Monte Burano"
- Cavidotto esterno a 30 kV

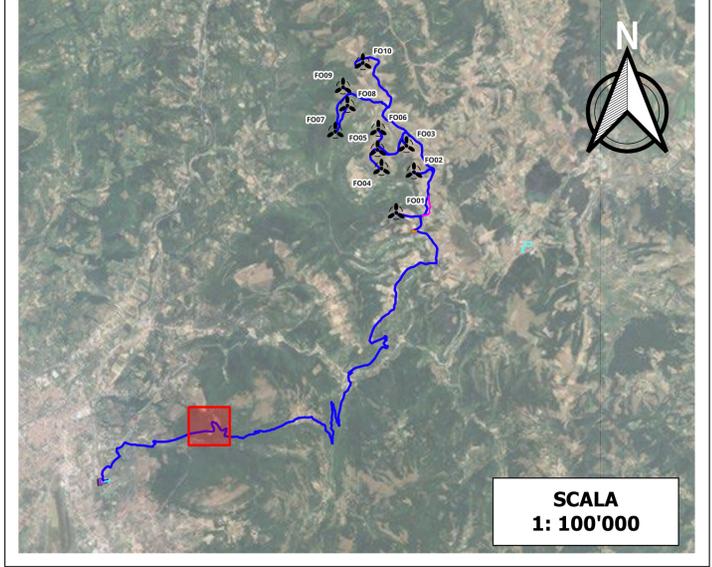

**SCALA
1: 100'000**



Committente:
RWE
 RWE RENEWABLES ITALIA S.R.L.
 via Andrea Doria, 41/G - 00192 Roma
 P.IVA/C.F. 06400370968
 PEC: rwerenewableitaliasrl@legalmail.it

Titolo del Progetto:
 PROGETTO PER LA REALIZZAZIONE DI UN PARCO EOLICO DELLA POTENZA DI 72 MW DENOMINATO "MONTE BURANO" E UBICATO NEL COMUNE DI FOLIGNO (PG)

Documento: PROGETTO DEFINITIVO OPERE CIVILI N° Documento: PEFO - 93
 ID PROGETTO: PEFO DISCIPLINA: TIPOLOGIA: D FORMATO:

Elaborato: CARTA DEI PUNTI DI CAMPIONAMENTO DELLE TERRE E ROCCE DA SCAVO

Foglio: **Scala:** 1:2000 **Nome file:** PEFO - 93_CARTA_PUNTI_CAMPIONAMENTO_TRS


Progettazione: **EGM PROJECT**
 EGM PROJECT S.R.L.
 VIA VERRASTRO 15/A
 85100 - POTENZA (PZ)
 P.IVA 02094310766
 REA PZ-206983

Progettista:
 Ing. Carmen Martone
 Iscr. n. 1872
 Ordine Ingegneri Potenza
 C.F. MRTCMN73D56H703E

Geol. Raffaele Nardone
 Iscr. n. 243
 Ordine Geologi Basilicata
 C.F. NRDRFL11H04A509H

Rev.	Data Revisione	Descrizione Revisione	Redatto	Controllato	Approvato




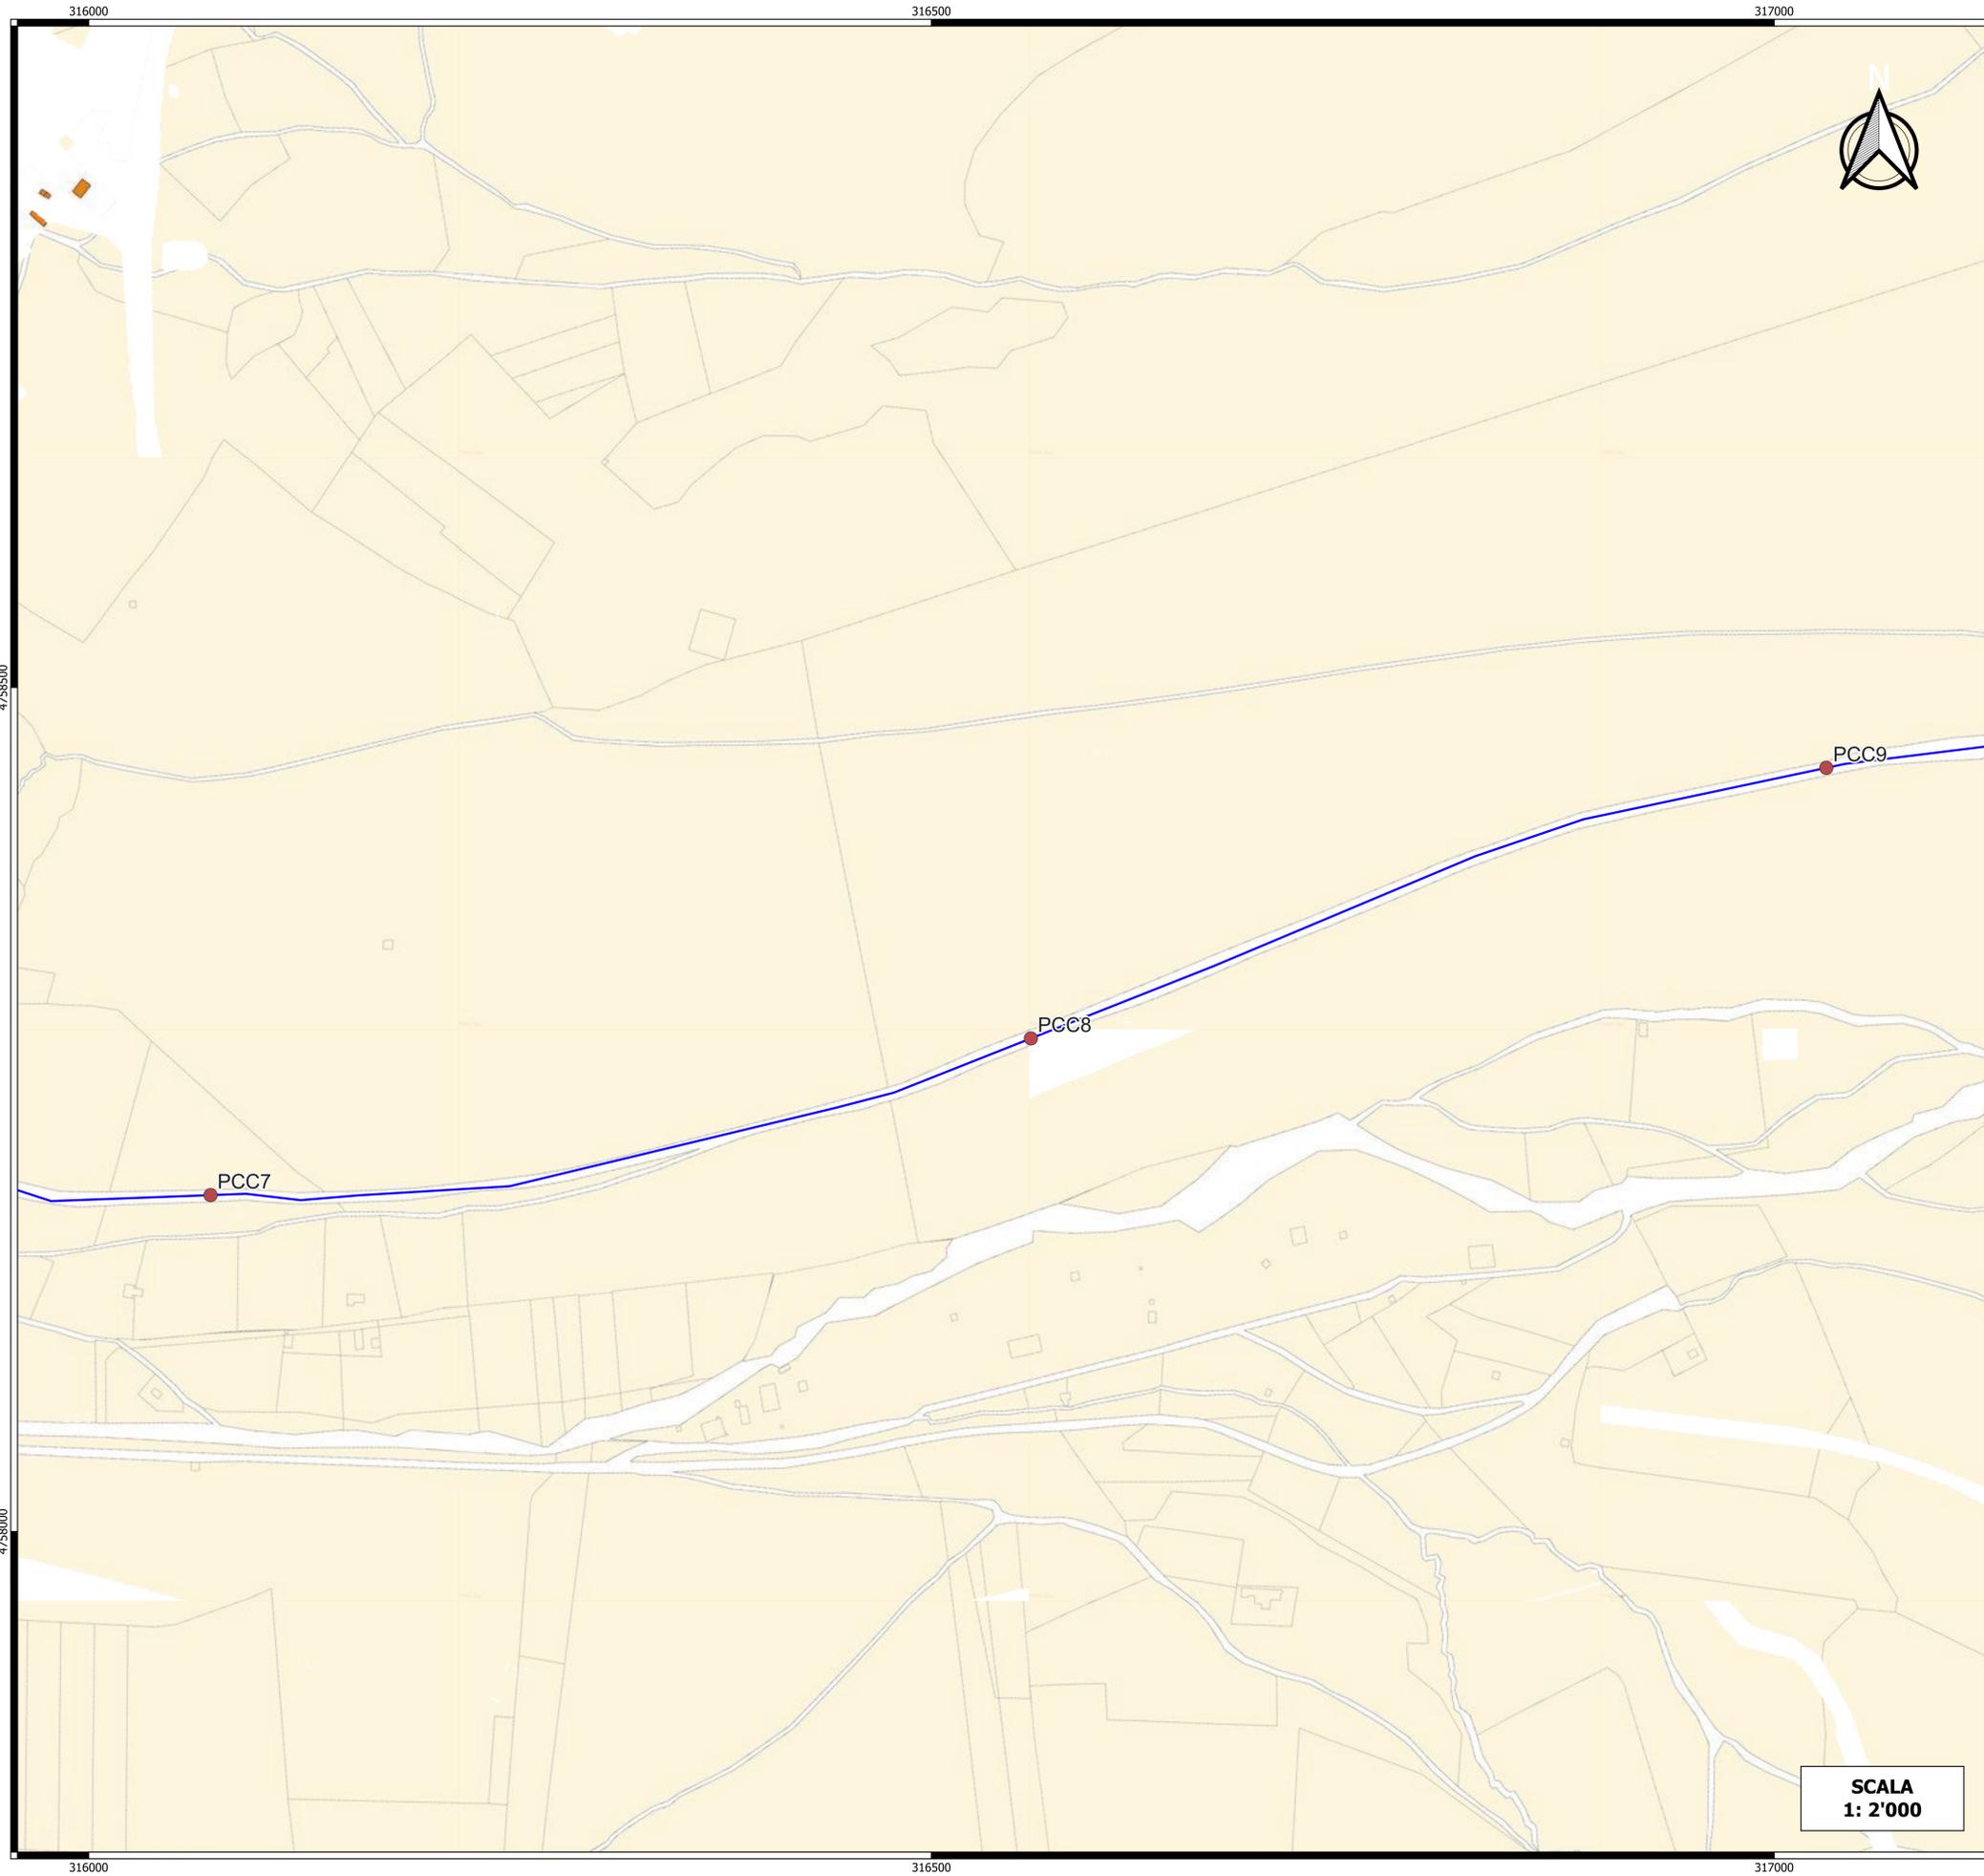

**SCALA
1: 2'000**

LEGENDA

- Punti di campionamento cavidotto MT
- Layout parco eolico "Monte Burano"
- Cavidotto esterno a 30 kV

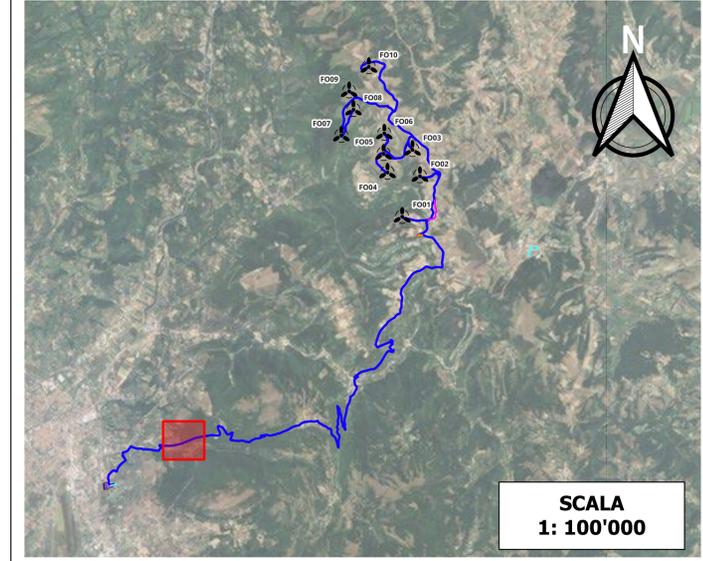

**SCALA
1: 100'000**



Committente: **RWE** RWE RENEWABLES ITALIA S.R.L.
via Andrea Doria, 41/G - 00192 Roma
P.IVA/C.F. 06400370968
PEC: rwerenewablesitaliasrl@legalmail.it

Titolo del Progetto: **PROGETTO PER LA REALIZZAZIONE DI UN PARCO EOLICO DELLA POTENZADI 72 MW DENOMINATO "MONTE BURANO" E UBICATO NEL COMUNE DI FOLIGNO (PG)**

Documento: **PROGETTO DEFINITIVO OPERE CIVILI** N° Documento: **PEFO - 93**

ID PROGETTO: PEFO DISCIPLINA: TIPOLOGIA: D FORMATO:

Elaborato: **CARTA DEI PUNTI DI CAMPIONAMENTO DELLE TERRE E ROCCE DA SCAVO**


FOGLIO: SCALA: 1:2000 Nome file: PEFO - 93_CARTA_PUNTI_CAMPIONAMENTO_TRS

Progettazione: **EGM PROJECT**
EGM PROJECT S.R.L.
VIA VERRASTRO 15/A
85100- POTENZA (PZ)
P.IVA 02094310766
REA PZ-206983

Progettista:
Ing. Carmen Martone
Iscr. n. 1872
Ordine Ingegneri Potenza
C.F. MRTCMN73D56H703E

Geol. Raffaele Nardone
Iscr. n. 243
Ordine Geologi Basilicata
C.F. NRDRFL71H04A509H


Rev.	Data	Revisione	Descrizione Revisione	Redatto	Controllato	Approvato

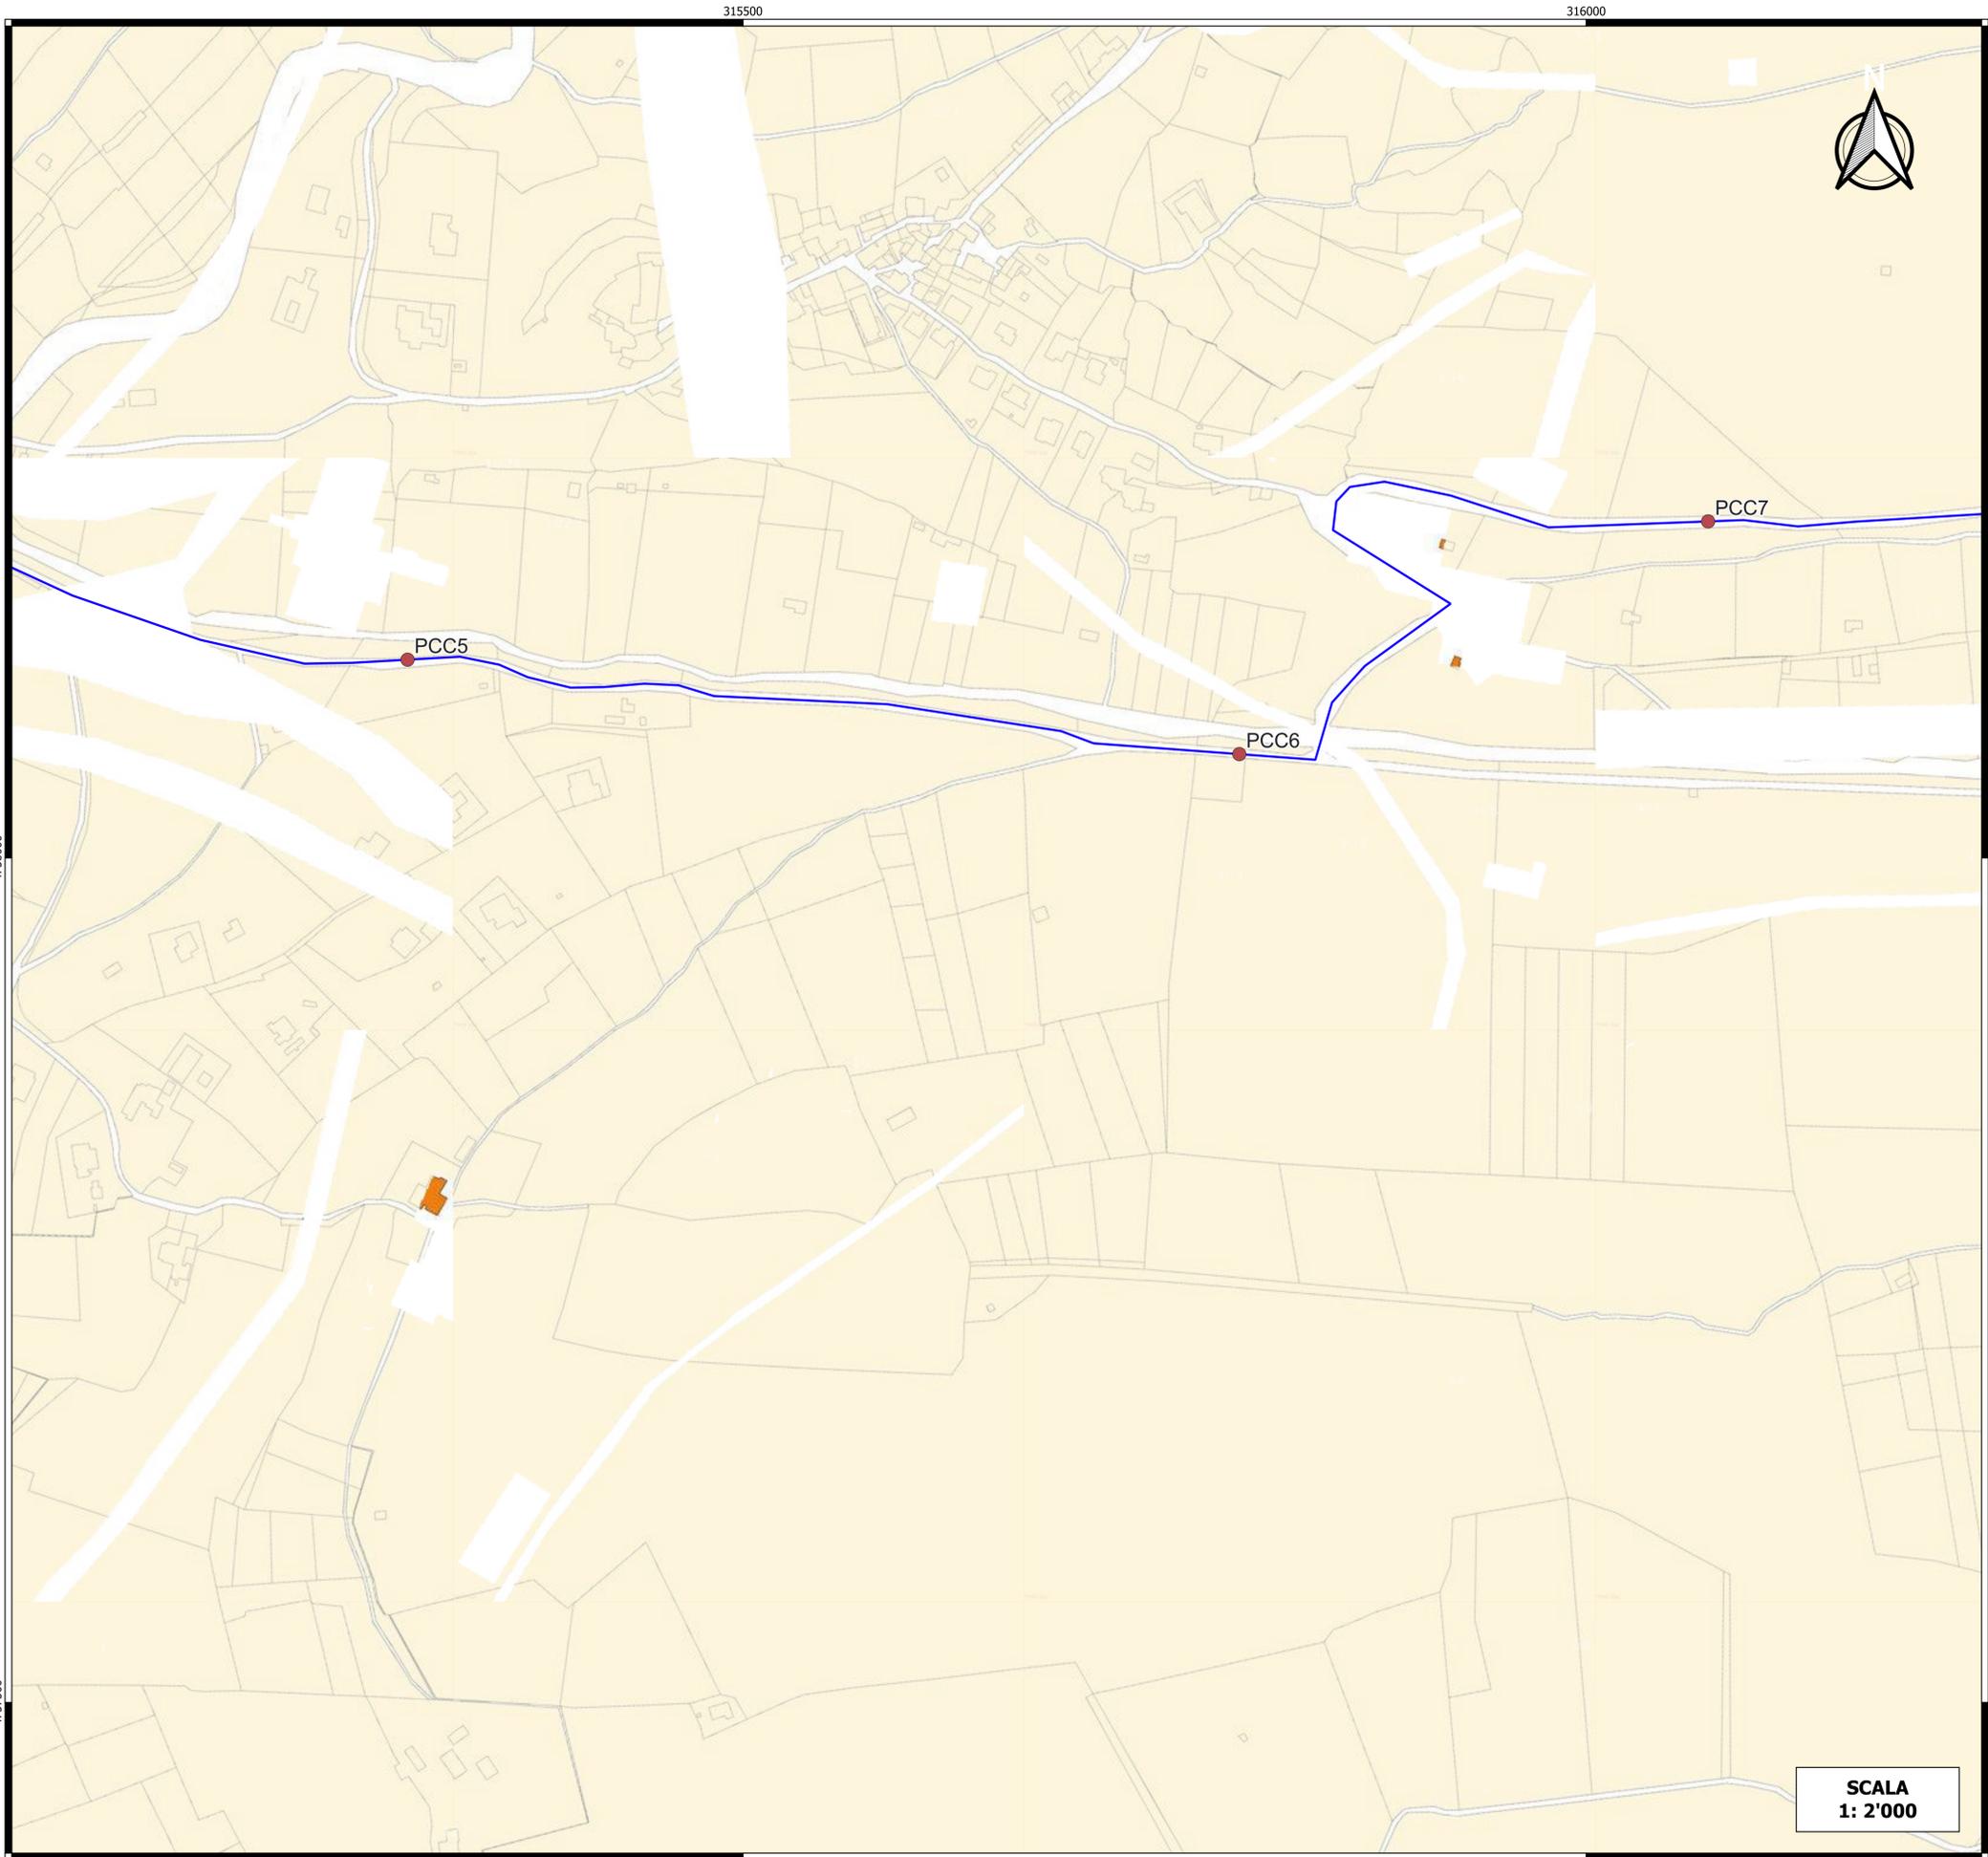

**SCALA
1: 2'000**

LEGENDA

- Punti di campionamento cavidotto MT
- Layout parco eolico "Monte Burano"
- Cavidotto esterno a 30 kV

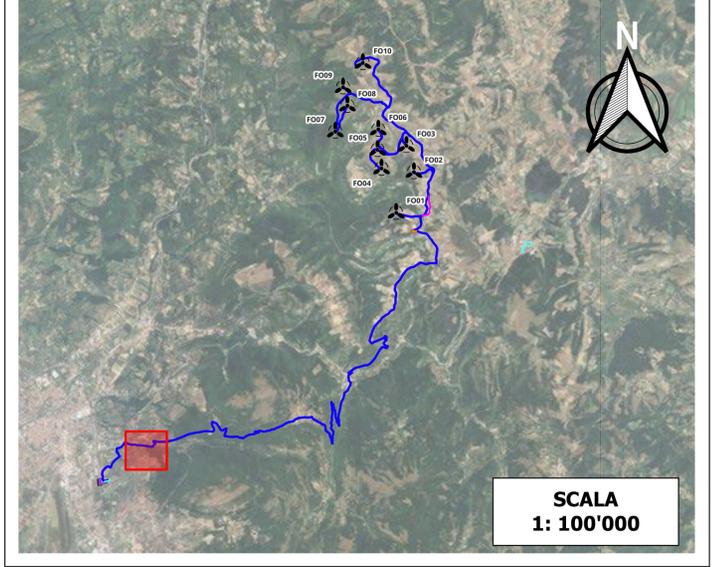

**SCALA
1: 100'000**



Committente:
RWE RENEWABLES ITALIA S.R.L.
 via Andrea Doria, 41/G - 00192 Roma
 P.IVA/C.F. 06400370968
 PEC: rwerenewablesitalia srl@legalmail.it

Titolo del Progetto:
PROGETTO PER LA REALIZZAZIONE DI UN PARCO EOLICO DELLA POTENZA DI 72 MW DENOMINATO "MONTE BURANO" E UBICATO NEL COMUNE DI FOLIGNO (PG)

Documento: PROGETTO DEFINITIVO OPERE CIVILI N° Documento: PEFO - 93

ID PROGETTO: PEFO DISCIPLINA: TIPOLOGIA: D FORMATO:

Elaborato: CARTA DEI PUNTI DI CAMPIONAMENTO DELLE TERRE E ROCCE DA SCAVO

FOGLIO: SCALA: 1:2000 Nome file: PEFO - 93_CARTA_PUNTI_CAMPIONAMENTO_TRS


Progettazione:
EGM PROJECT S.R.L.
 VIA VERRASTRO 15/A
 85100- POTENZA (PZ)
 P.IVA 02094310766
 REA PZ-206983

Progettista:
 Ing. Carmen Martone
 Iscr. n. 1872
 Ordine Ingegneri Potenza
 C.F. MRTCMN73D56H703E

Geol. Raffaele Nardone
 Iscr. n. 243
 Ordine Geologi Basilicata
 C.F. NRDRFL71H04A509H

Rev.	Data	Revisione	Descrizione Revisione	Redatto	Controllato	Approvato




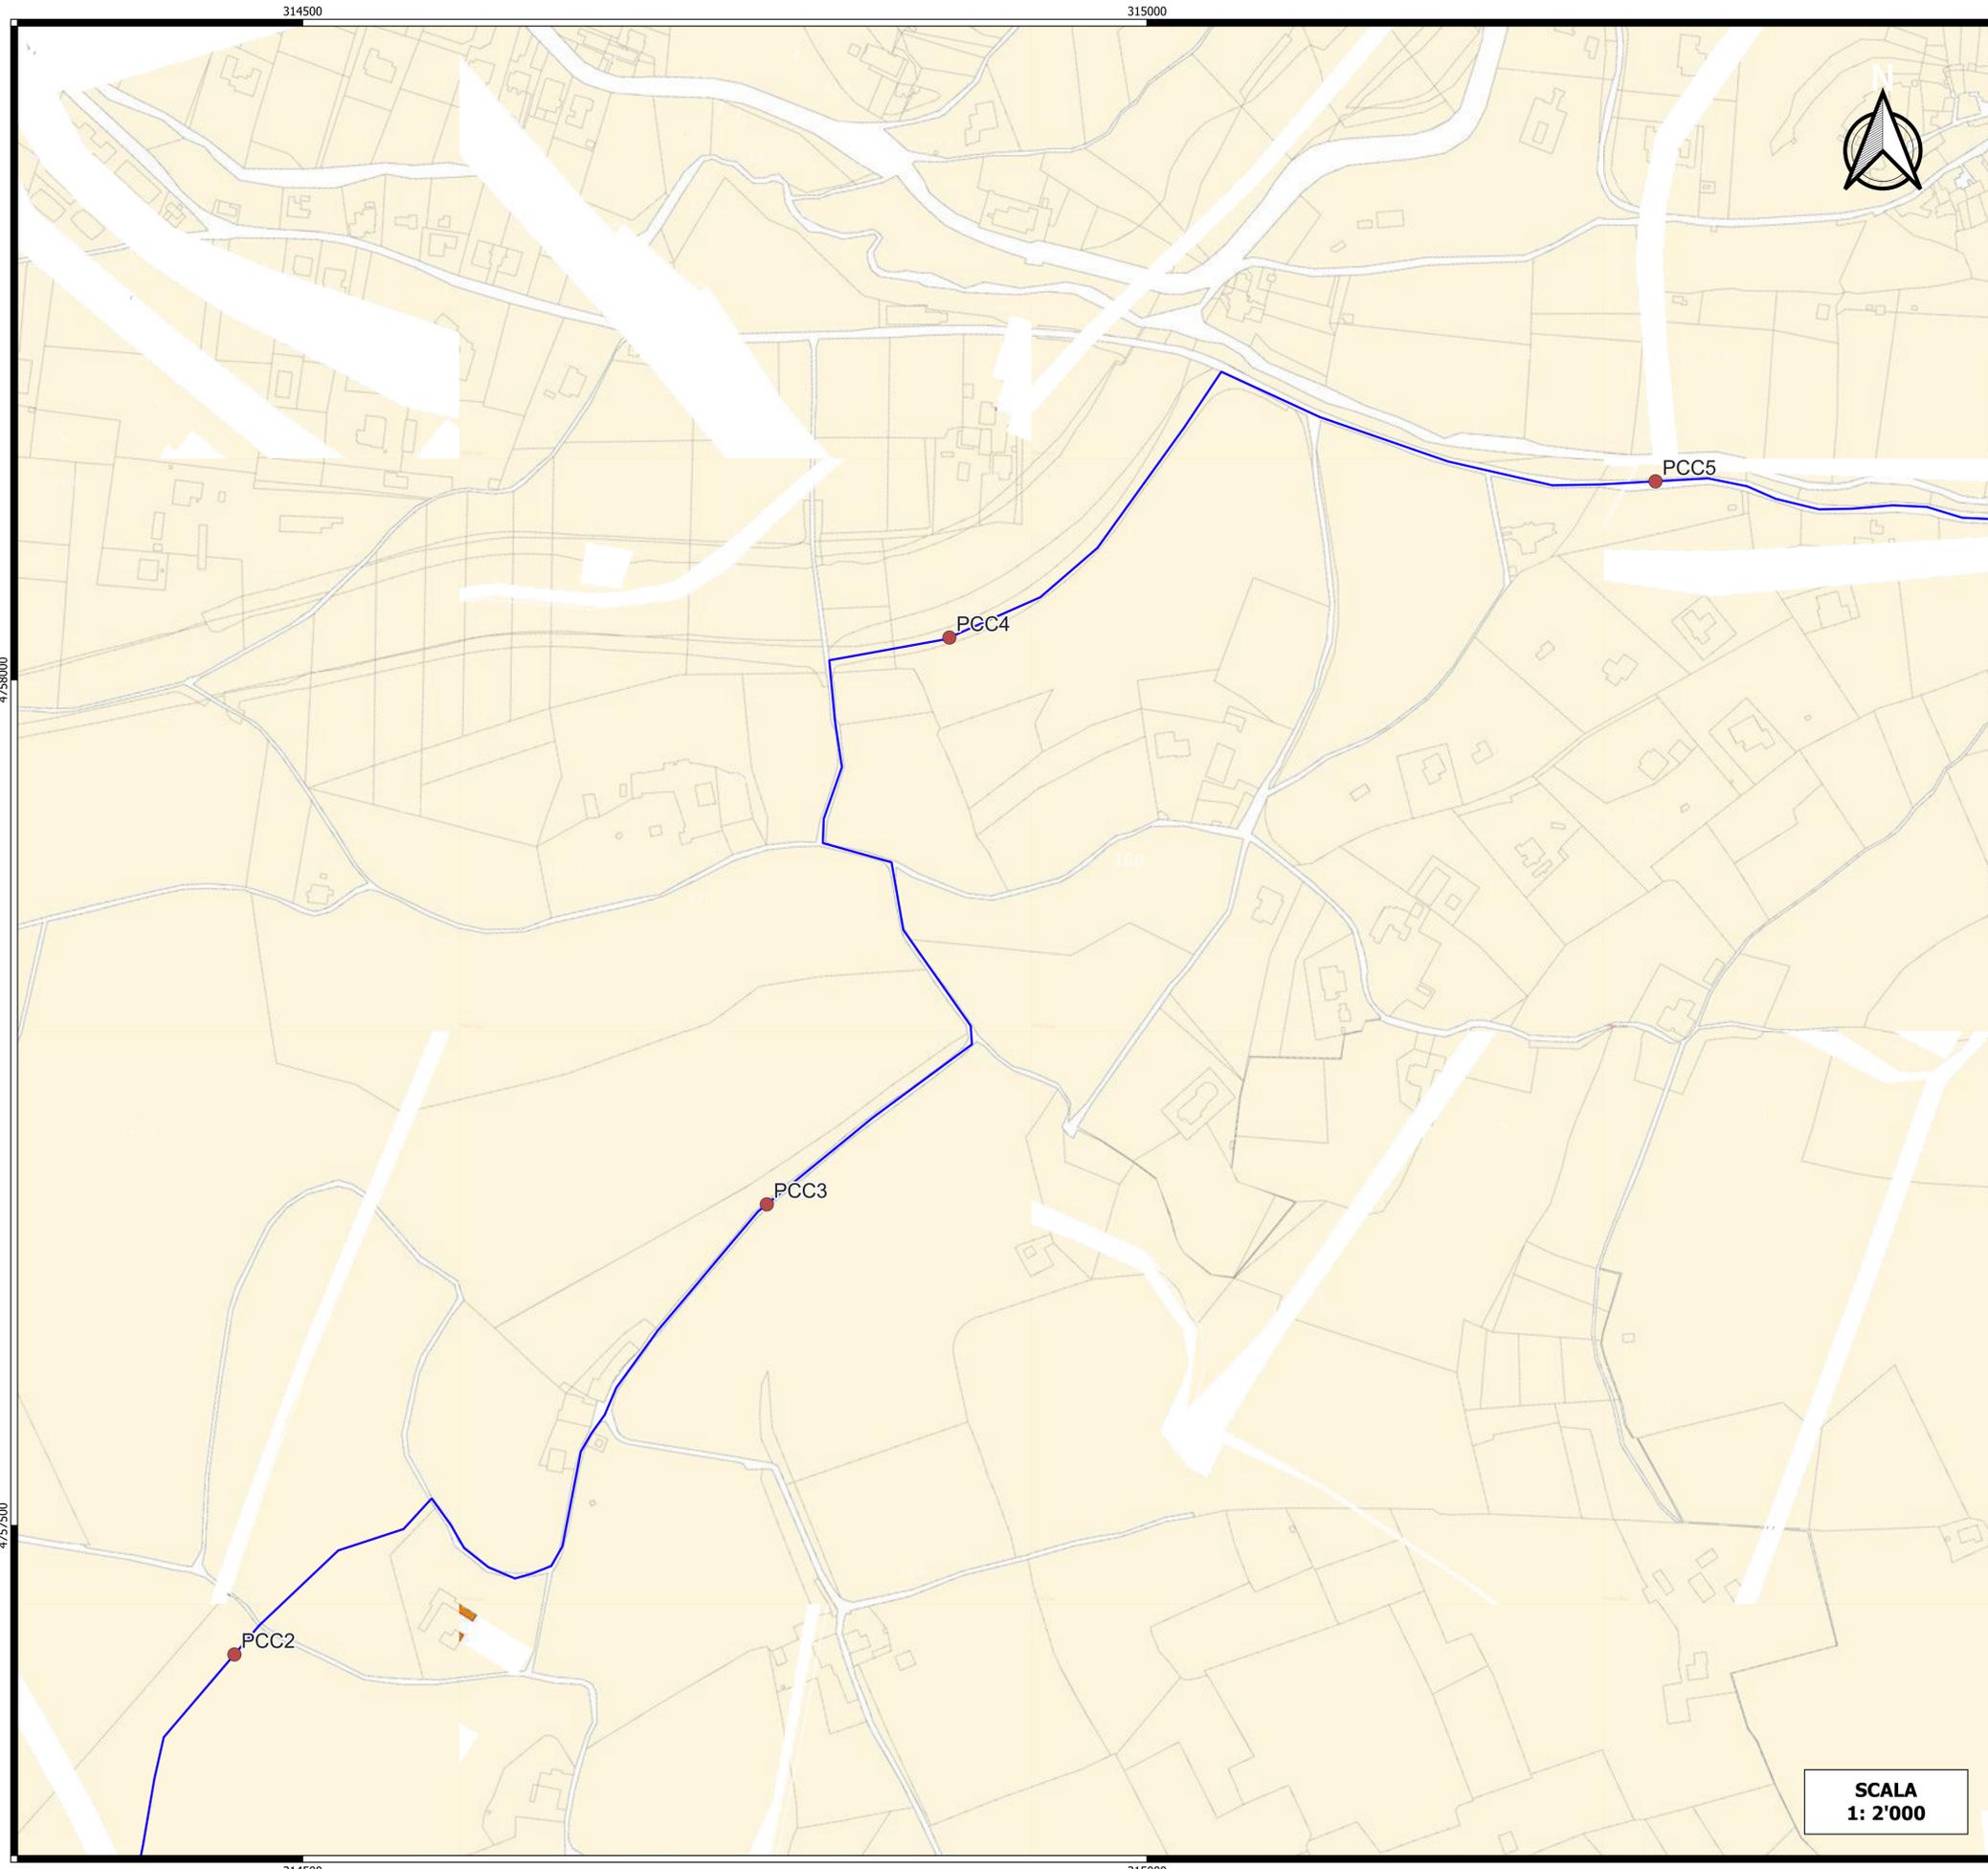


**SCALA
1: 2'000**

LEGENDA

- Punti di campionamento cavidotto MT
- Layout parco eolico "Monte Burano"
- Cavidotto esterno a 30 kV

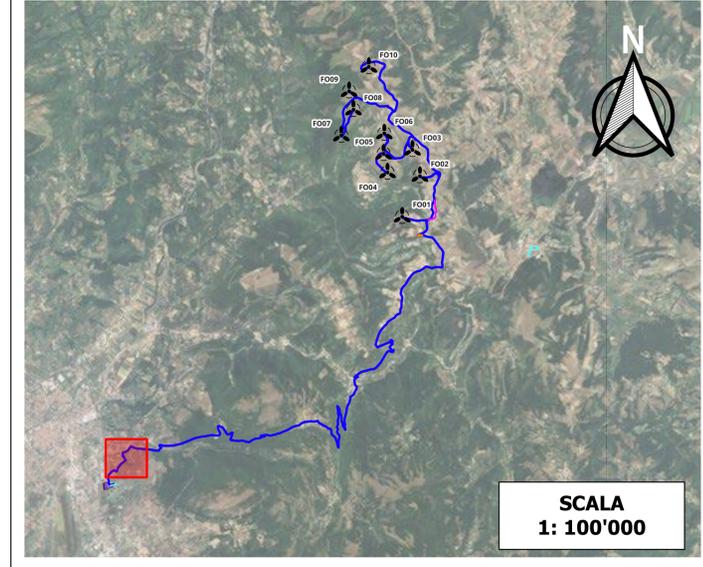

**SCALA
1: 100'000**

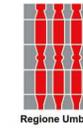

Comittente: **RWE** RWE RENEWABLES ITALIA S.R.L.
via Andrea Doria, 41/G - 00192 Roma
P.IVA/C.F. 06400370968
PEC: rwerenewableitaliasrl@legalmail.it

Titolo del Progetto: **PROGETTO PER LA REALIZZAZIONE DI UN PARCO EOLICO DELLA POTENZA DI 72 MW DENOMINATO "MONTE BURANO" E UBICATO NEL COMUNE DI FOLIGNO (PG)**

Documento: **PROGETTO DEFINITIVO OPERE CIVILI** N° Documento: **PEFO - 93**

ID PROGETTO: PEFO DISCIPLINA: TIPOLOGIA: D FORMATO:
Elaborato: **CARTA DEI PUNTI DI CAMPIONAMENTO DELLE TERRE E ROCCE DA SCAVO**


FOLLIO: SCALA: 1:2000 Nome file: PEFO - 93_CARTA_PUNTI_CAMPIONAMENTO_TRS

Progettazione: **EGM PROJECT**
EGM PROJECT S.R.L.
VIA VERRASTRO 15/A
85100 - POTENZA (PZ)
P.IVA 02094310766
REA PZ-206983

Progettista:
Ing. Carmen Martone
Iscr. n. 243
Ordine Ingegneri Potenza
C.F. MRTCMN73D56H703E

Geol. Raffaele Nardone
Iscr. n. 243
Ordine Geologi Basilicata
C.F. NRDRFL17H04A509H


Rev.	Data	Revisione	Descrizione Revisione	Redatto	Controllato	Approvato

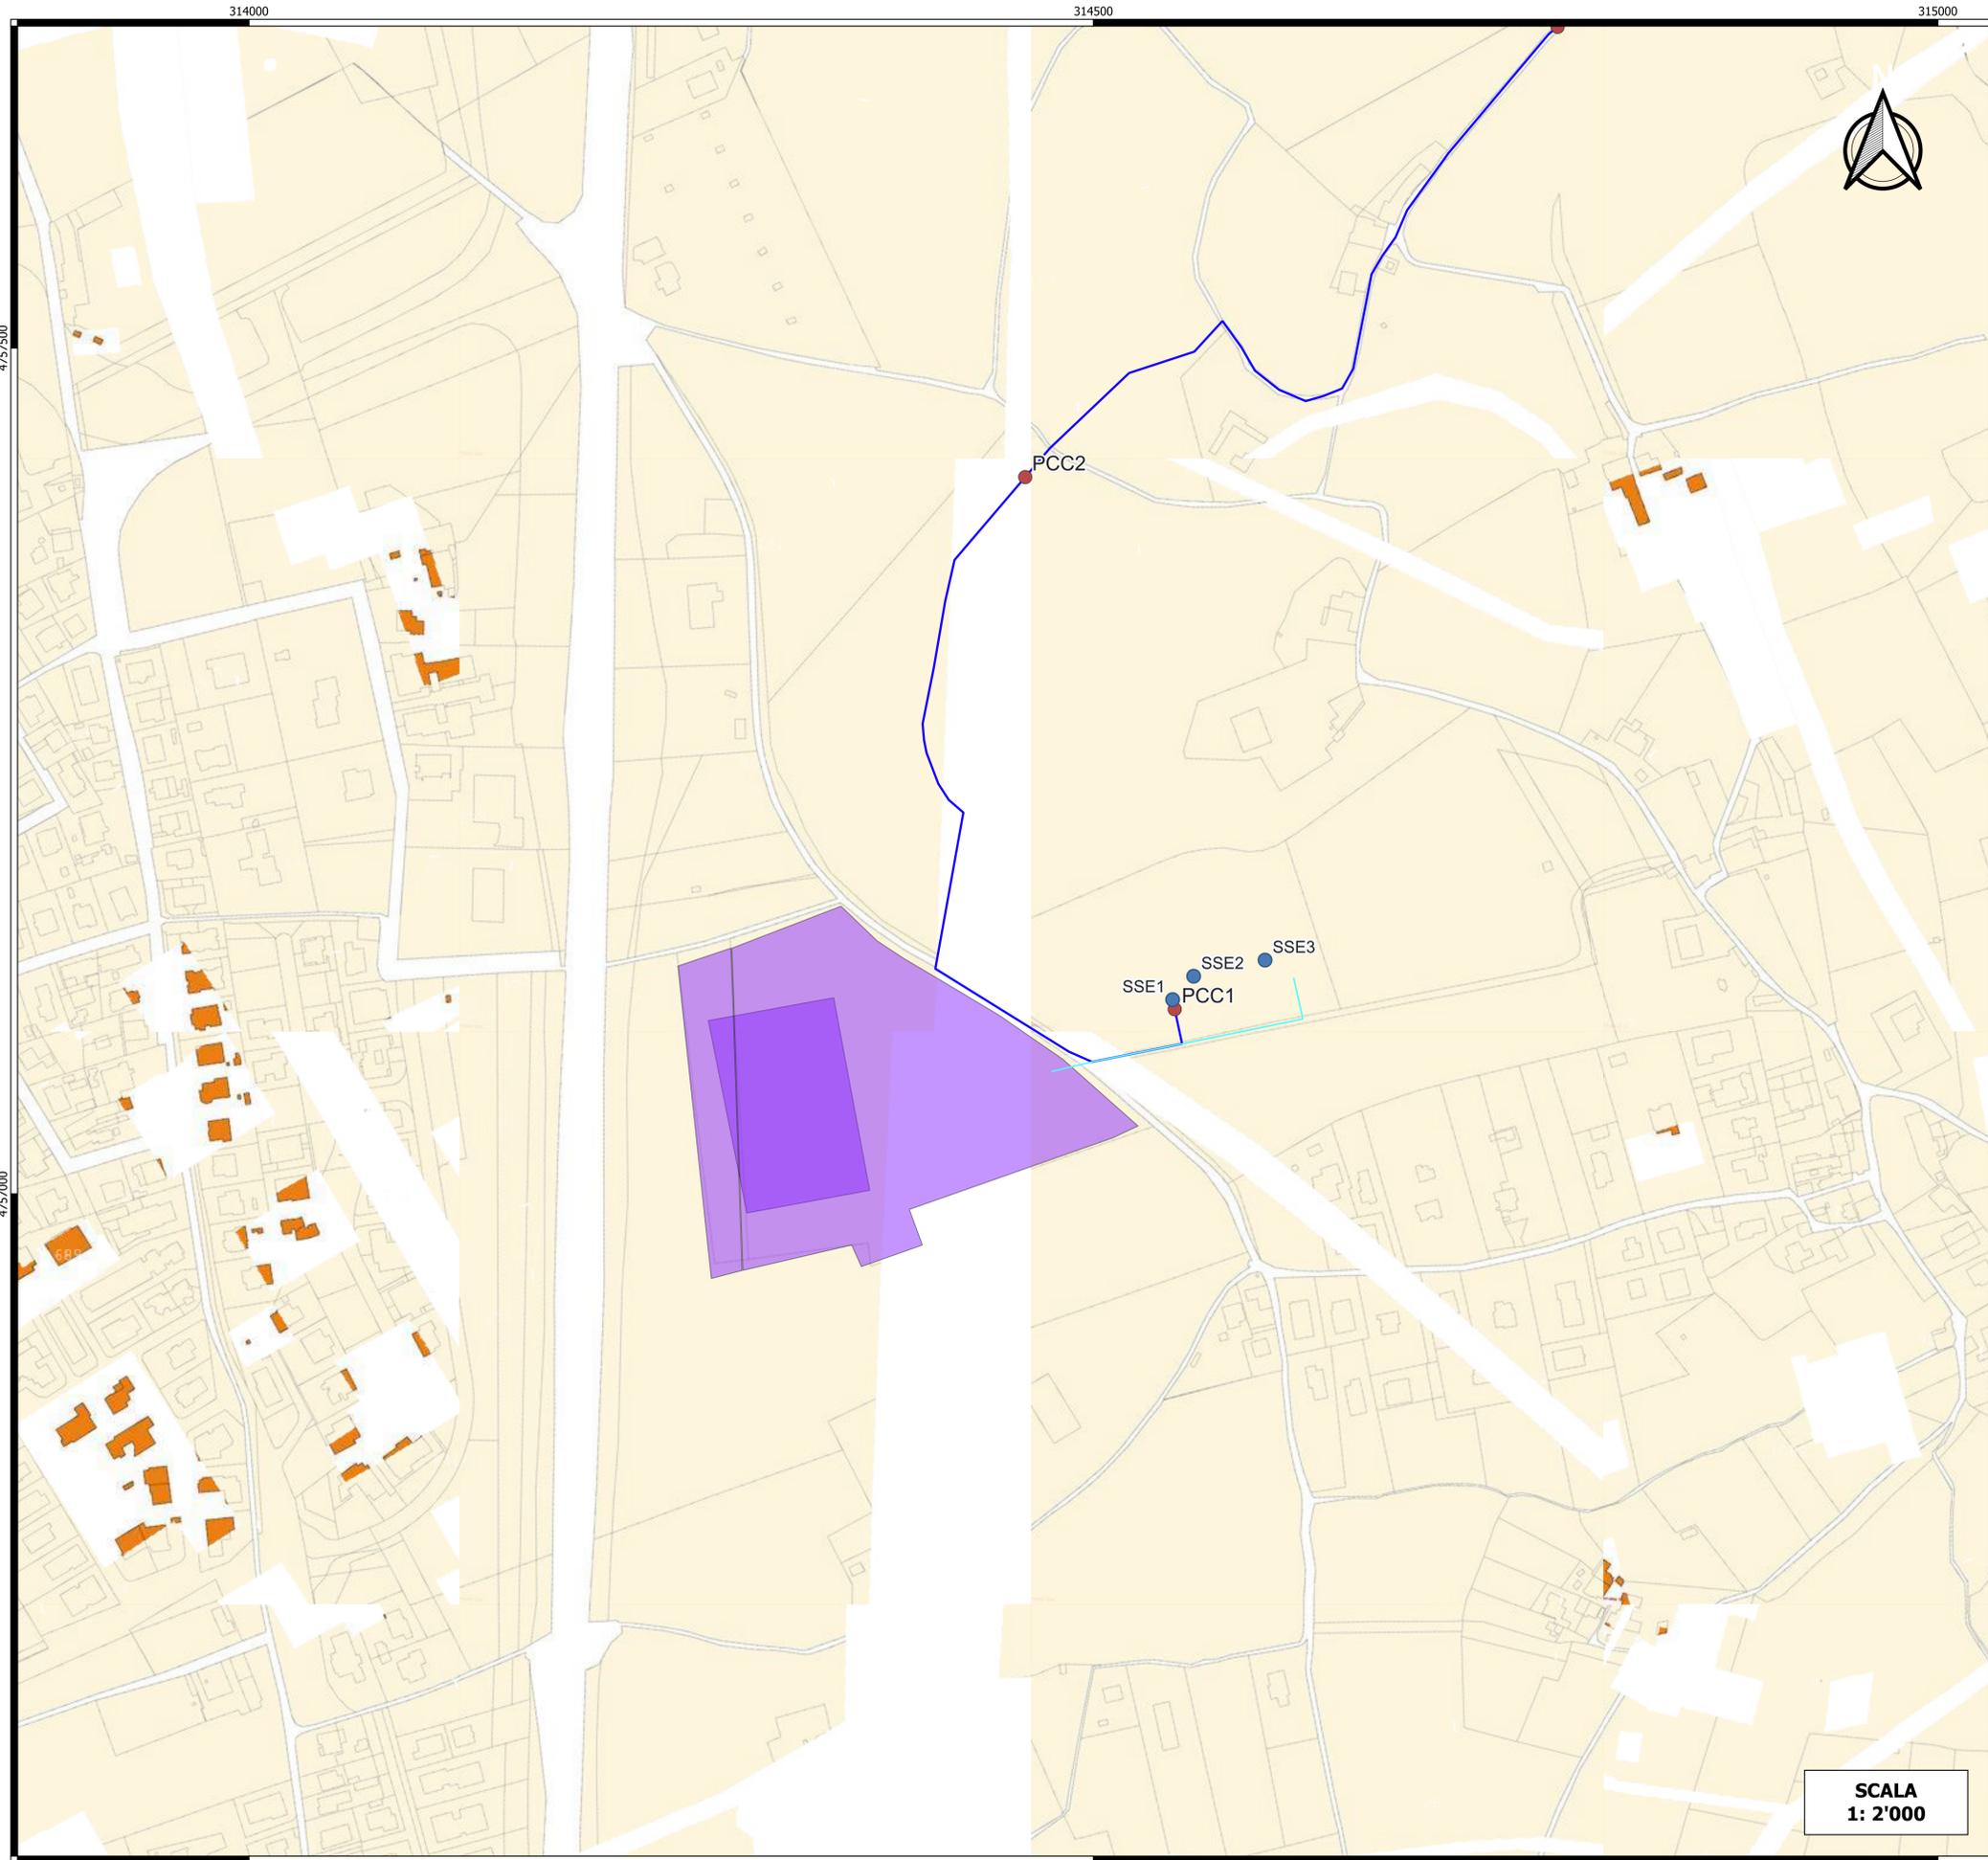


**SCALA
1: 2'000**

LEGENDA

- Punti di campionamento cavidotto MT
- Punti di campionamento SSE Lato utente
- Layout parco eolico "Monte Burano"
- Cavidotto 132kV
- Cavidotto esterno a 30 kV
- SSE Lato utente
- Stazione TERNA

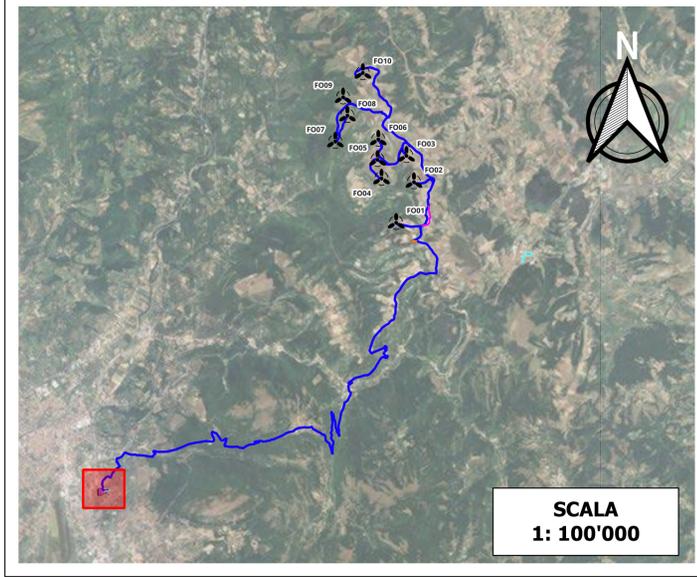

**SCALA
1: 100'000**

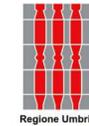

Comittente: **RWE** RWE RENEWABLES ITALIA S.R.L.
via Andrea Doria, 41/G - 00192 Roma
P.IVA/C.F. 06400370968
PEC: rwerenewablesitaliasrl@legalmail.it

Titolo del Progetto:
PROGETTO PER LA REALIZZAZIONE DI UN PARCO EOLICO DELLA POTENZADI 72 MW DENOMINATO "MONTE BURANO" E UBICATO NEL COMUNE DI FOLIGNO (PG)

Documento: PROGETTO DEFINITIVO OPERE CIVILI N° Documento: PEFO - 93

ID PROGETTO: PEFO DISCIPLINA: TIPOLOGIA: D FORMATO:

Elaborato: CARTA DEI PUNTI DI CAMPIONAMENTO DELLE TERRE E ROCCE DA SCAVO

FOGLIO: SCALA: 1:2000 Nome file: PEFO - 93_CARTA_PUNTI_CAMPIONAMENTO_TRS


Progettazione: **EGM PROJECT**
EGM PROJECT S.R.L.
VIA VERRASTRO 15/A
85100- POTENZA (PZ)
P.IVA 02094310766
REA PZ-206983

Progettista:
Ing. Carmen Martone
Iscr. n. 243
Ordine Ingegneri Potenza
C.F. MRTCMN73D56H703E

Geol. Raffaele Nardone
Iscr. n. 243
Ordine Geologi Basilicata
C.F. NRDRFL1H04A509H


Rev.	Data	Revisione	Descrizione Revisione	Redatto	Controllato	Approvato



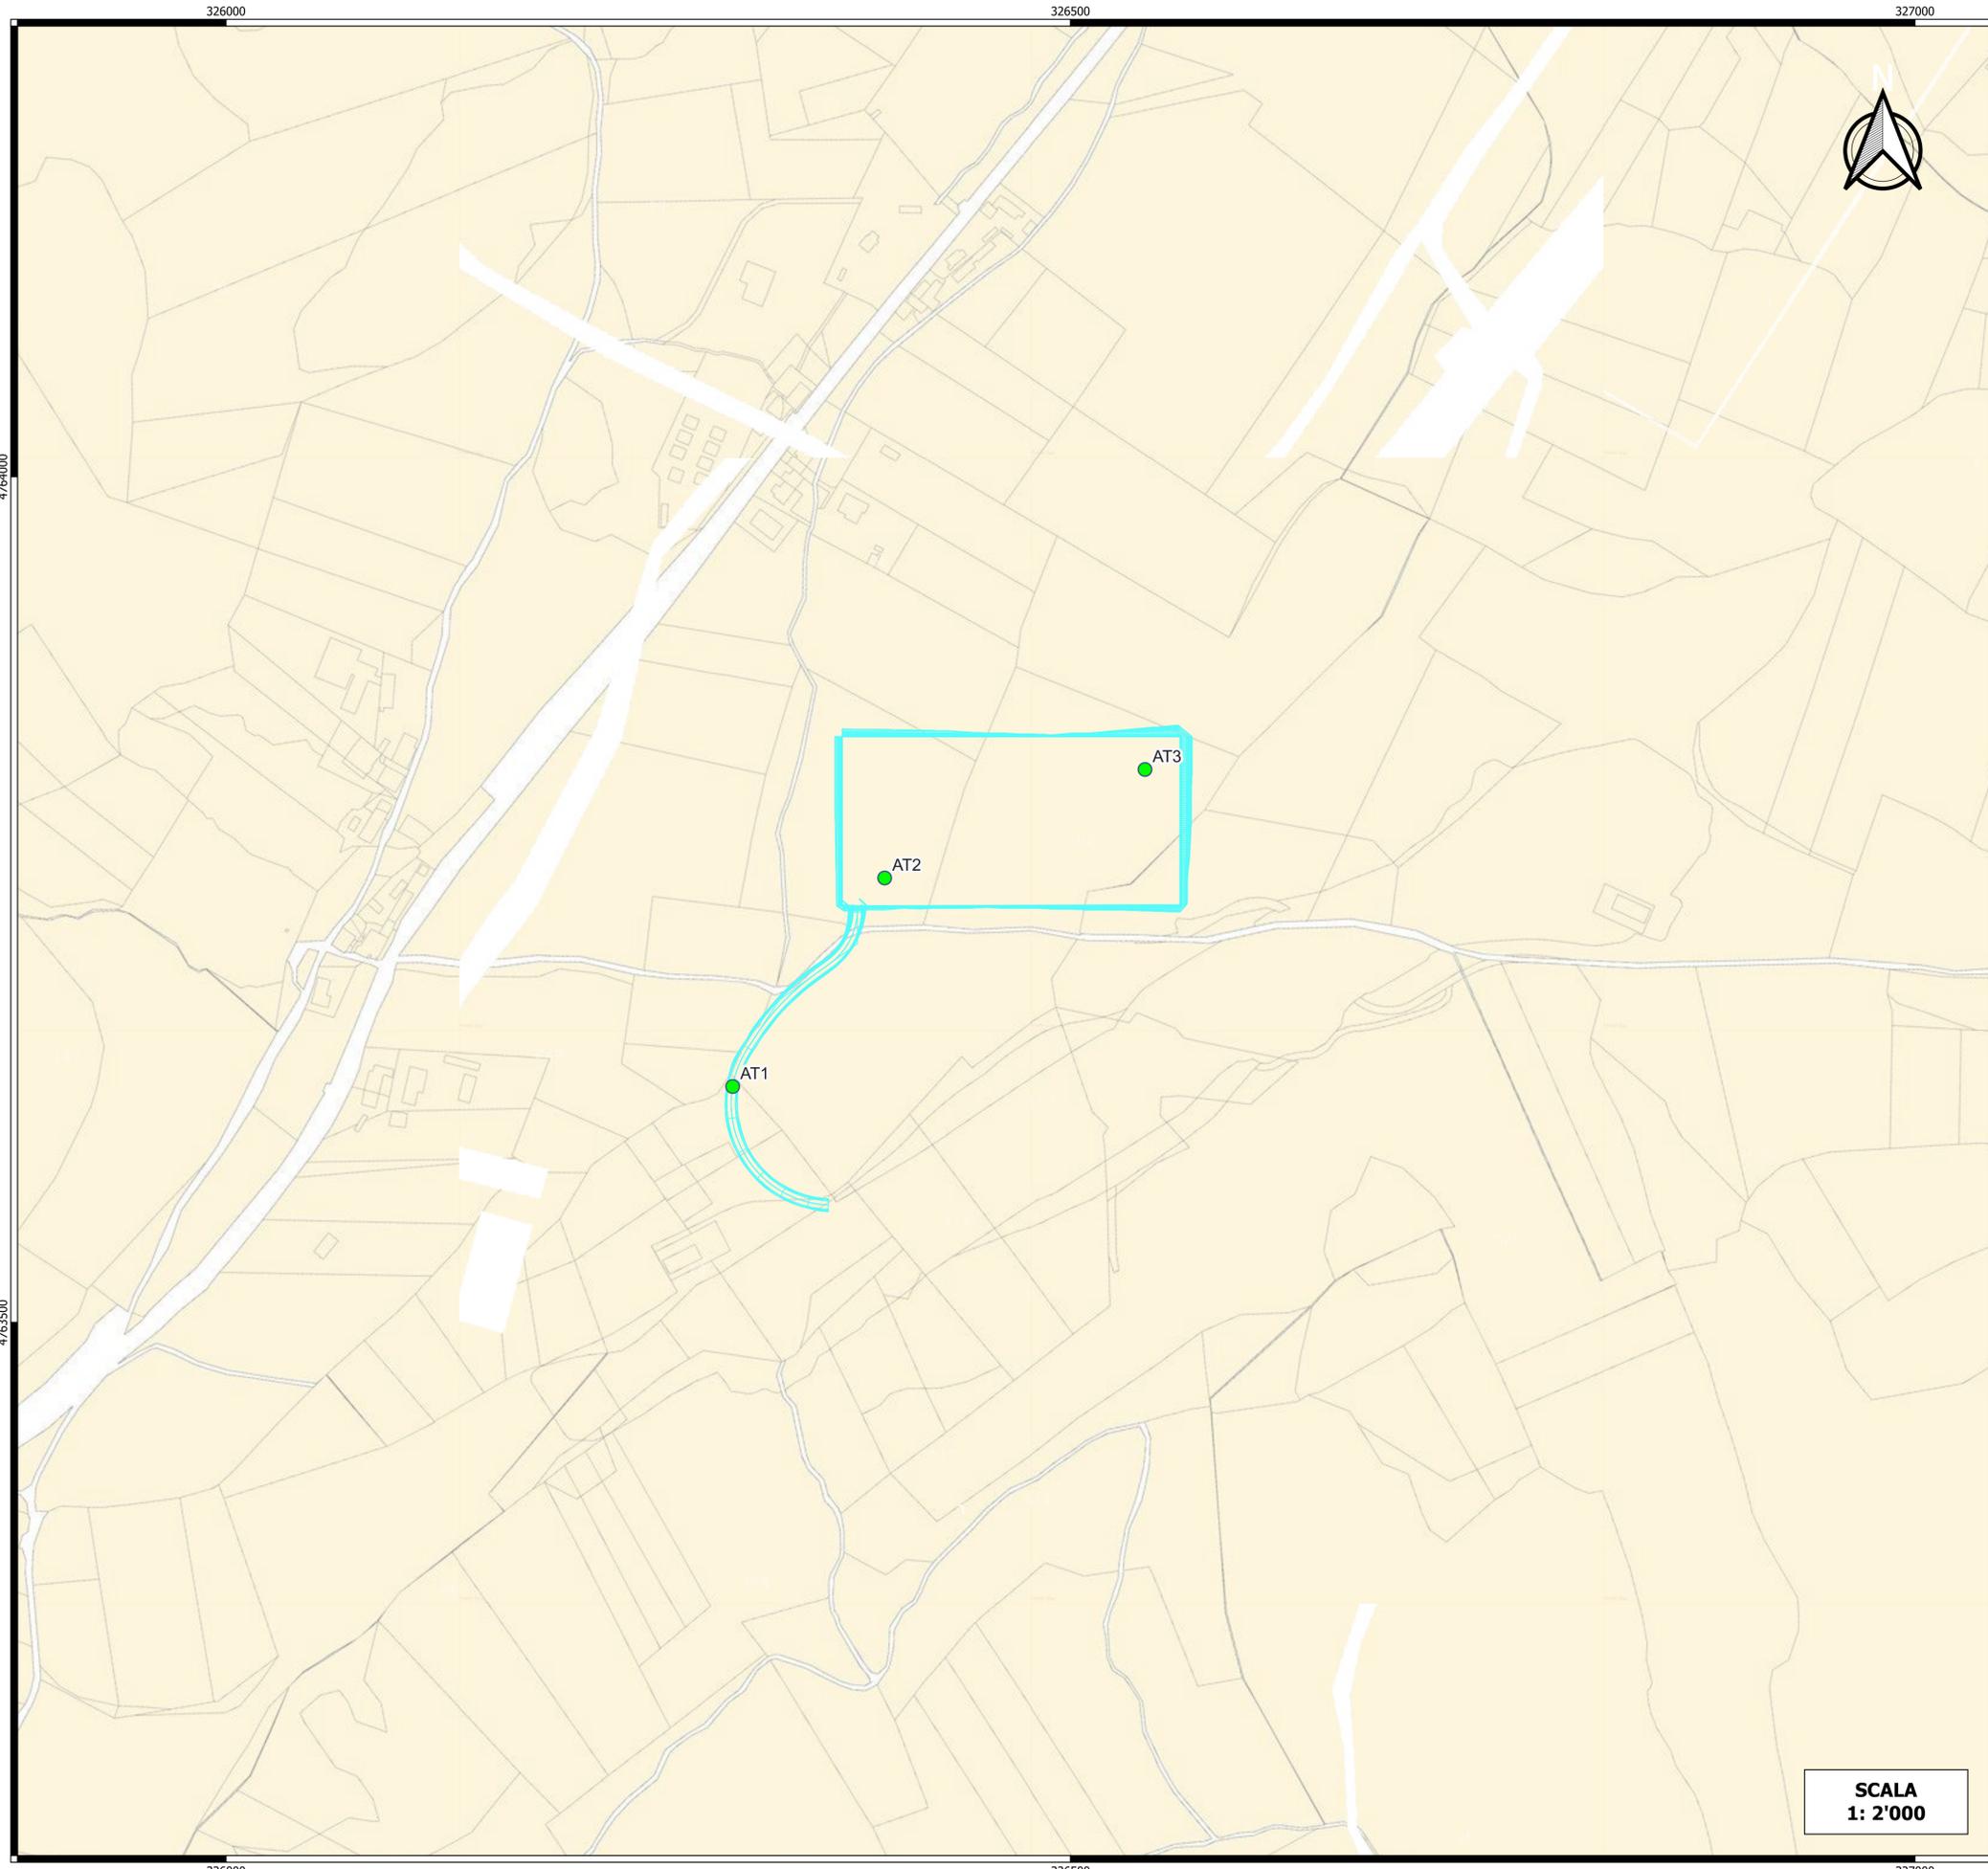

LEGENDA

- Punti di campionamento Bypass - tornante - trasbordo - area cantiere
- Opere temporanee di cantiere
- Area di trasbordo

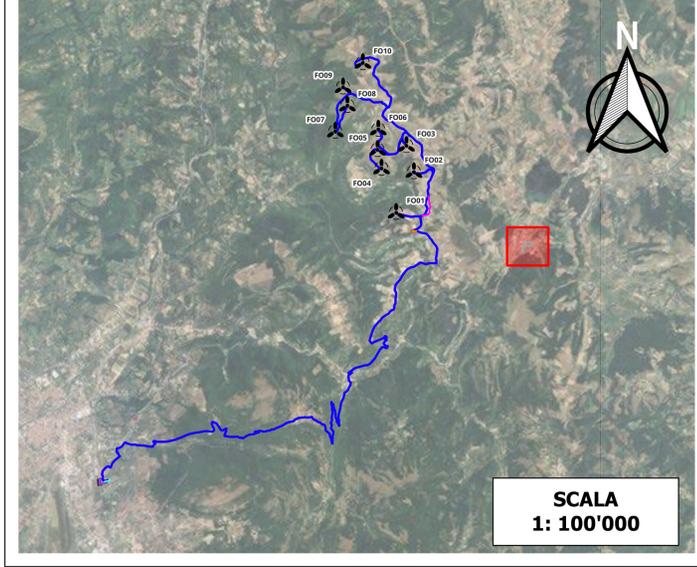

Committente: **RWE** RWE RENEWABLES ITALIA S.R.L.
via Andrea Doria, 41/G - 00192 Roma
P.IVA/C.F. 06400370968
PEC: rwerenewableitaliasrl@legalmail.it

Titolo del Progetto: **PROGETTO PER LA REALIZZAZIONE DI UN PARCO EOLICO DELLA POTENZA DI 72 MW DENOMINATO "MONTE BURANO" E UBICATO NEL COMUNE DI FOLIGNO (PG)**

Documento: **PROGETTO DEFINITIVO OPERE CIVILI** N° Documento: **PEFO - 93**

ID PROGETTO: PEFO DISCIPLINA: TIPOLOGIA: D FORMATO:

Elaborato: **CARTA DEI PUNTI DI CAMPIONAMENTO DELLE TERRE E ROCCE DA SCAVO**

FOGLIO: SCALA: 1:2000 Nome file: PEFO - 93_CARTA_PUNTI_CAMPIONAMENTO_TRS

Progettazione: **EGM PROJECT**
EGM PROJECT S.R.L.
VIA VERRASTRO 15/A
35100- POTENZA (PZ)
P.IVA 02094310766
REA PZ-206983

Progettista:
Ing. Carmen Martone
Iscr. n. 1872
Ordine Ingegneri Potenza
C.F. MRTCMN73D56H703E

Geol. Raffaele Nardone
Iscr. n. 243
Ordine Geologi Basilicata
C.F. NRDRFL71H04A509H

Rev.	Data	Revisione	Descrizione Revisione	Redatto	Controllato	Approvato